


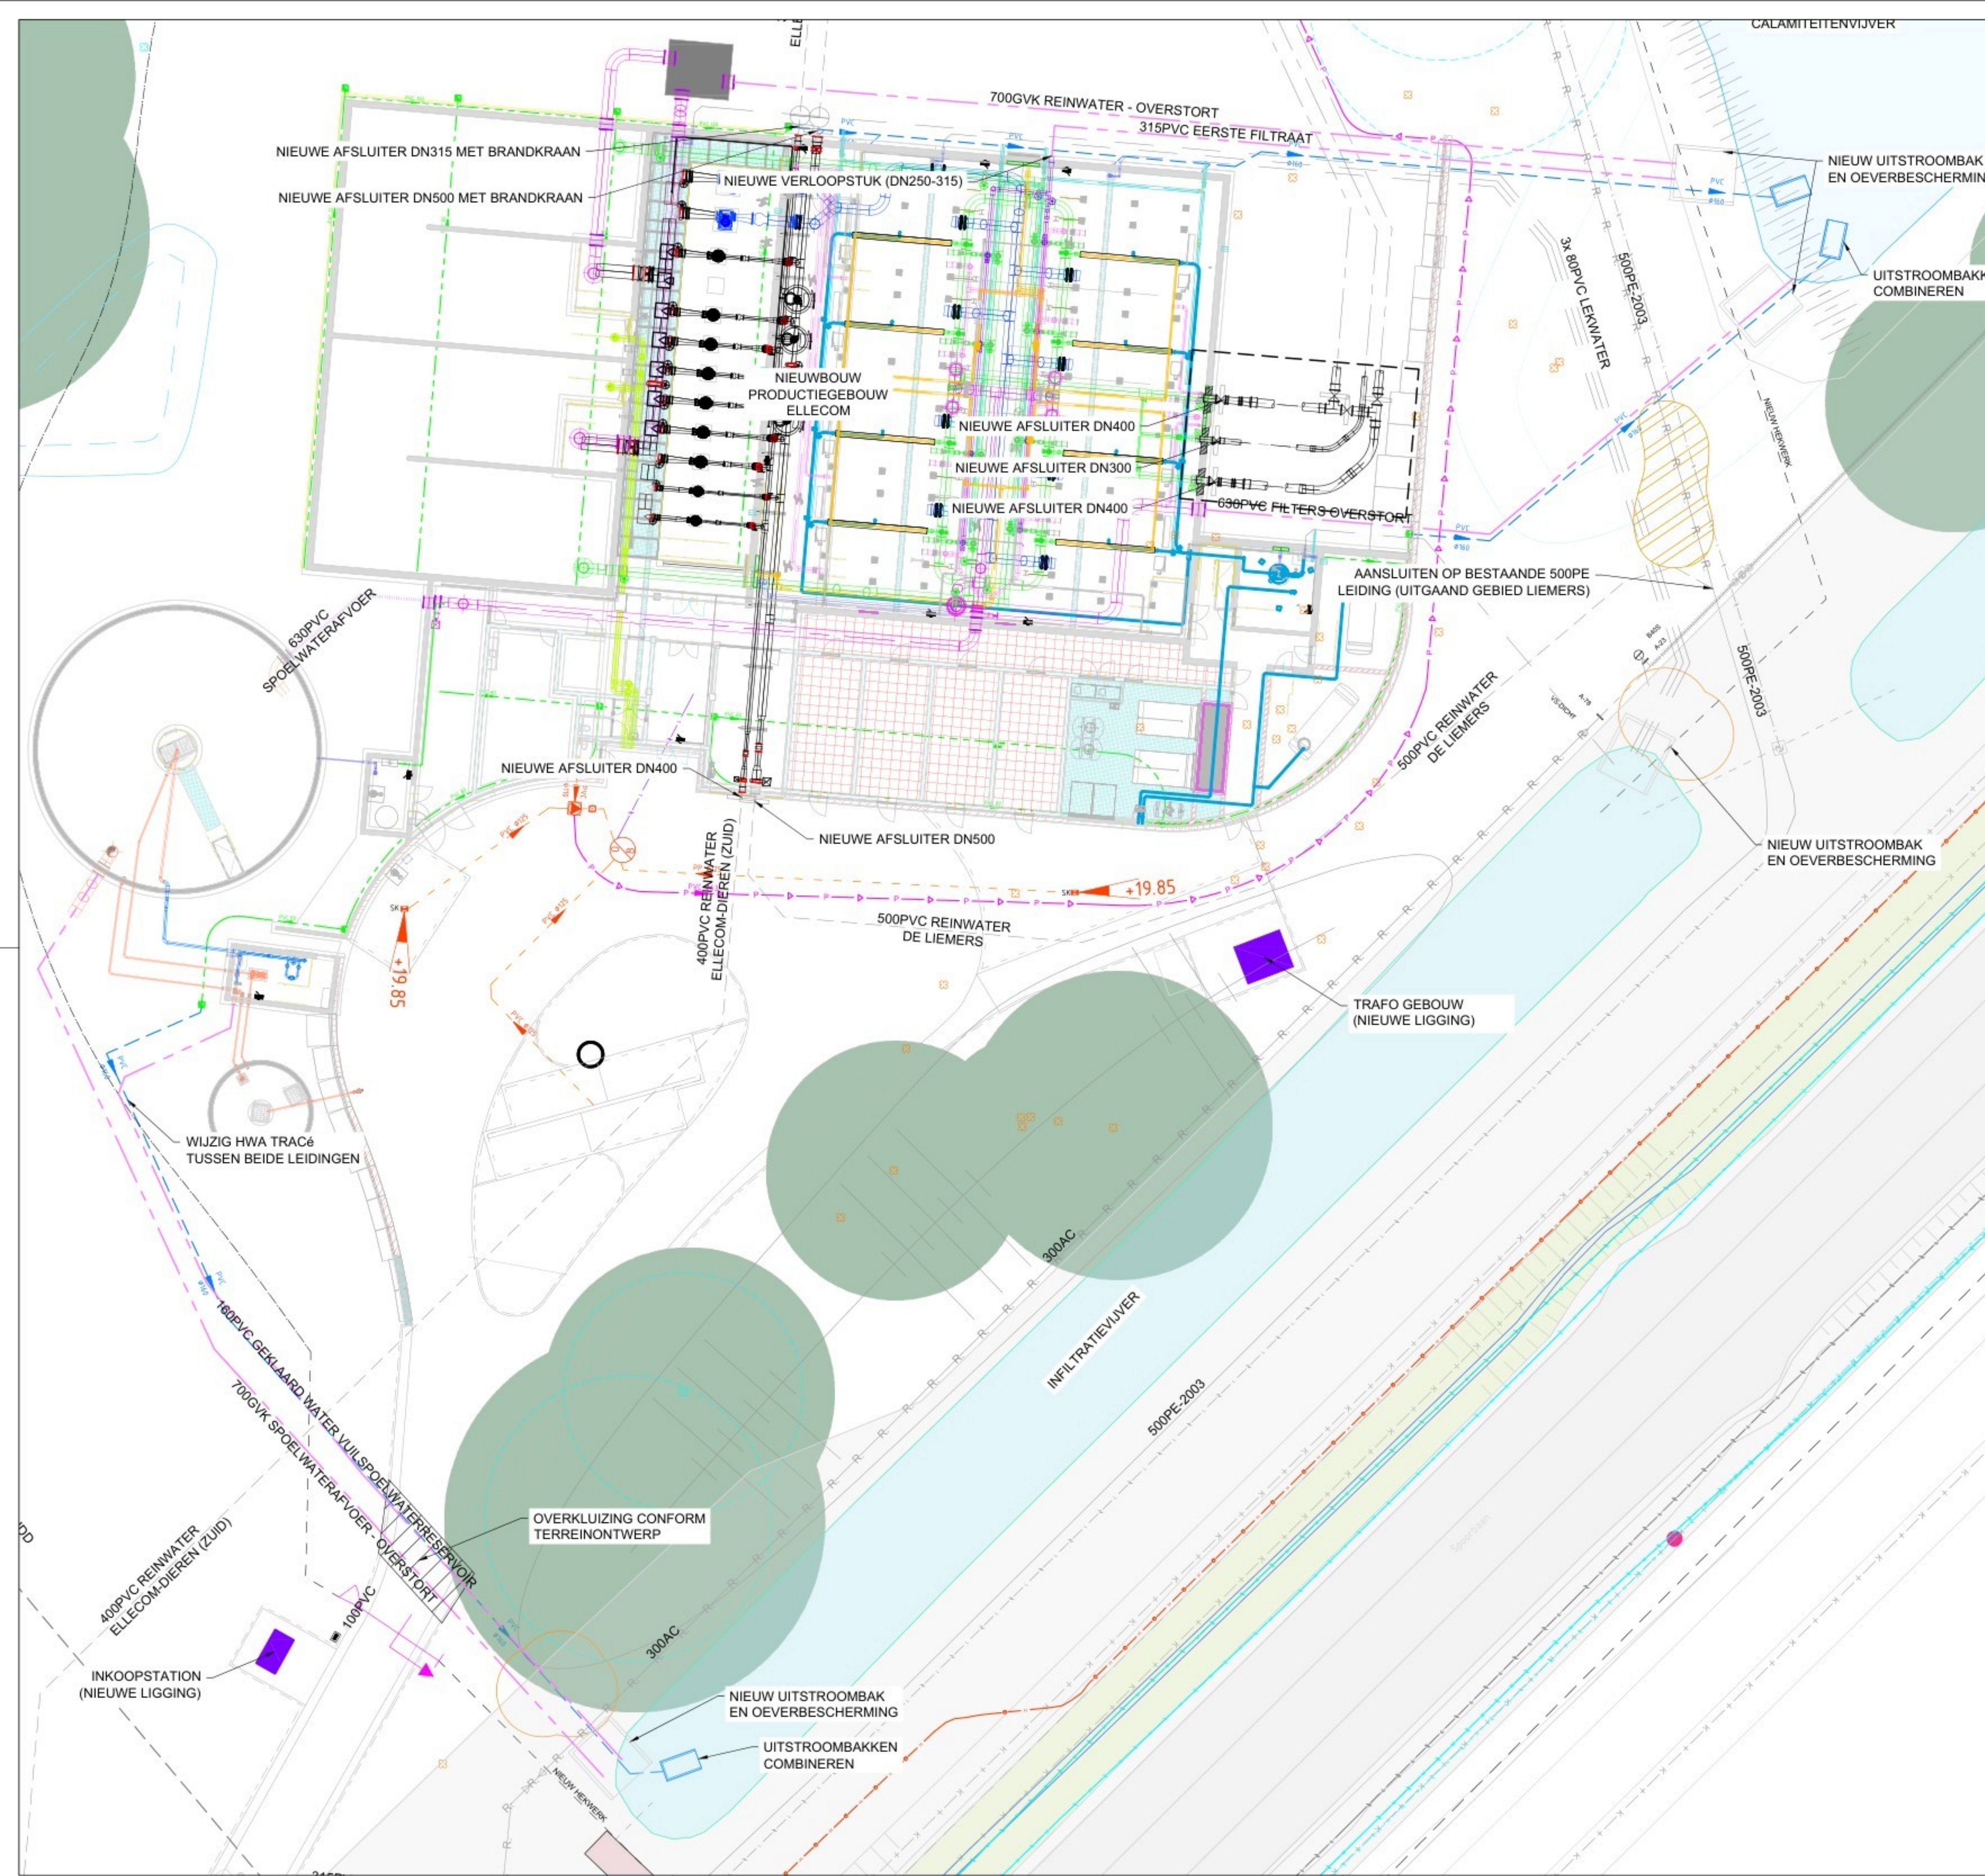

Bijbehorende tekeningen
Voor lengteprofielen zie tekeningen:

- BJ2709-RHD-XX-XX-DR-OI-3201
- BJ2709-RHD-XX-XX-DR-OI-3202
- BJ2709-RHD-XX-XX-DR-OI-3203
- BJ2709-RHD-XX-XX-DR-OI-3204
- BJ2709-RHD-XX-XX-DR-OI-3205
- BJ2709-RHD-XX-XX-DR-OI-4201

Legenda Terreiriool

Perceelgrens of SGR	Drainagebuis
Gebouw	Drainage controleput
HWA riolering	Drainage koffer
VMA riolering	Elektra
VMA riolering	Gas
VMA riolering	Terreinrichting
VMA riolering	Terreinrichting
VMA riolering	Terreinrichting
VMA riolering	Terreinrichting

Opmerkingen RHDHV

- Bron topografie : PDOK
- Coördinatenstelsel: Amersfoort-RDNew (EPSG:28992)
- Datum levering KLIC: 09-04-2024
- Maaiveld afgeleid van het AHN4 (0,5m grid)
- Alle leidingen moeten trekvast worden gekoppeld m.u.v. de spulleiding.

Legenda RHDHV

Leiding ruwwater nieuw - fase0	Leiding ruwwater nieuw - fase1
Leiding ruwwater nieuw - fase1	Overstort diverse leidingen nieuw - fase1
Leiding spoelwater nieuw - fase1	Spulleiding nieuw - fase1
Leiding lekwater nieuw - fase1	Nieuwe Liander 10kVA kabels
Nieuwe reinwater/ruwwater afsluiter	Nieuwe reinwater/ruwwater brandkraan
Bomen bestaand - te knippen (incl. kruin)	Bomen bestaand - te blijven (incl. kruin)
Bomen bestaand (incl. kruin)	

Legenda (KLIC)

Datatransport	Data mantelbuis/kabelbed
Middenspanning	Laagspanning
Gas hoge druk - Liander	Gas hoge druk - Gasunie
Riool vrijverval	Perceelgrenzen
Voorzorgsmaatregelgebied - Gasunie	

• Alle datakabels niet weergegeven, behalve op tekening BJ2709-RHD-XX-XX-DR-OI-6101.

Legenda Vitens

Spulleiding - bestaand	Leiding reinwater - bestaand
Leiding ruwwater - bestaand	Leiding reeds buiten bedrijf
Leiding te vervallen/verwijderen	Leiding te dammen
Pompput - bestaand	Brandkraan - bestaand
Bocht - bestaand	Eindstuk - bestaand
Afsluit - bestaand	Verloopstuk - bestaand
Afakking - bestaand	Overgangstuk - bestaand
Zinker - bestaand	

28-08-2025	0.6	DEFINITIEF ONTWERP 3 ^e		
24-06-2025	0.5	DEFINITIEF ONTWERP 2 ^e		
09-05-2025	0.4	DEFINITIEF ONTWERP		
17-01-2025	0.3	TRACé WIJZIGINGEN		
16-12-2024	0.2	TRACé WIJZIGINGEN		
25-10-2024	0.1	EERSTE UITGAVE		

Wijz. d.d.:	No.:	Omschrijving:	Par.:	Status:
X: 195432 Y: 446655				
Getekend:	Datum:	Netwerkl. nr.:		
Projectleider:	28-08-25	Combi. nr.:		
Status: Definitief Ontwerp		Tek. nr. derden:		

GEMEENTE RHEDEN
PRODUCTIESTATION ELLECOM
OVERZICHT PLAN - SPOELWATER & OVERSTORT DIVERSE LEIDINGEN

Vitens

Schaal:	Formaat:	
1:200	A1	
Blad: 11	VAN 52	BJ2709-RHD-XX-XX-DR-OI-3101