



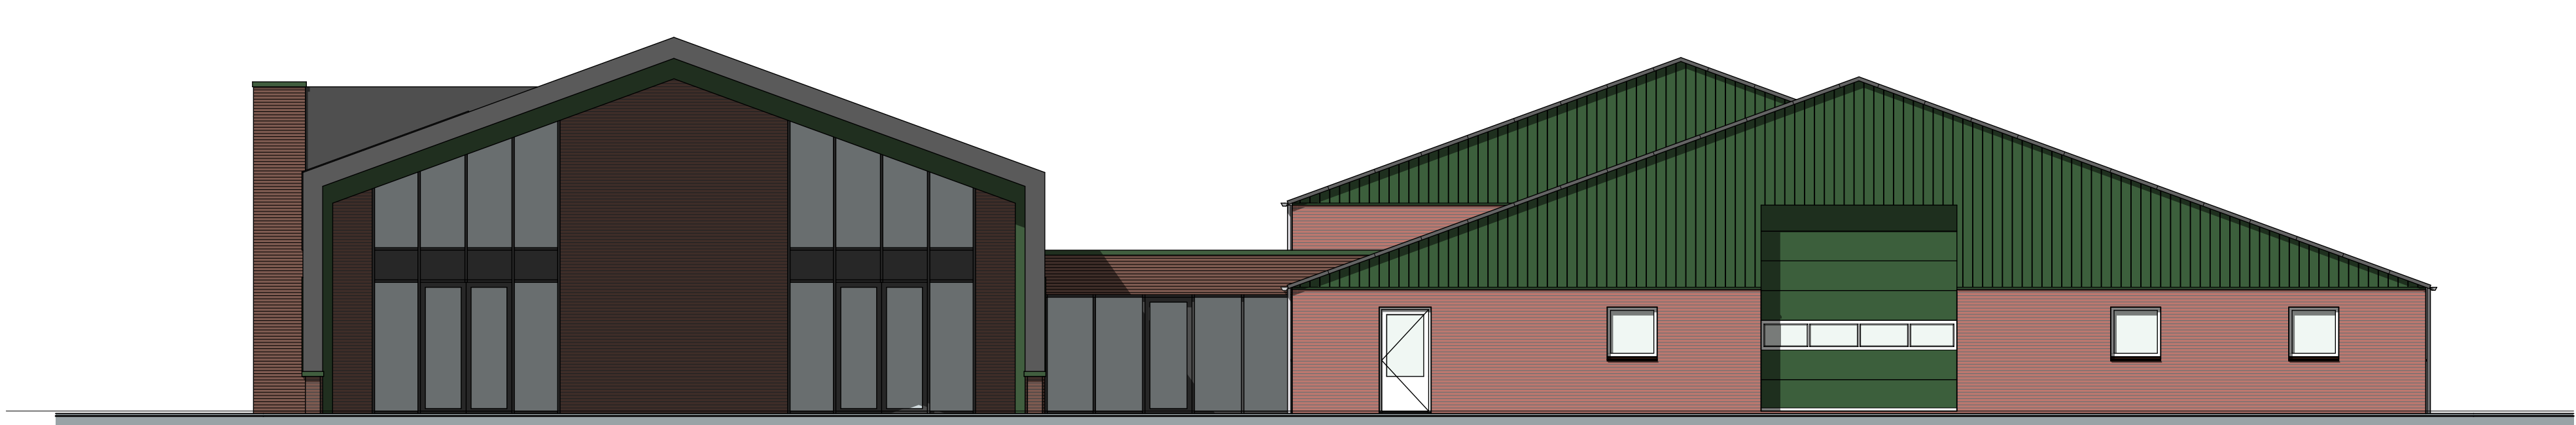

voorgevel

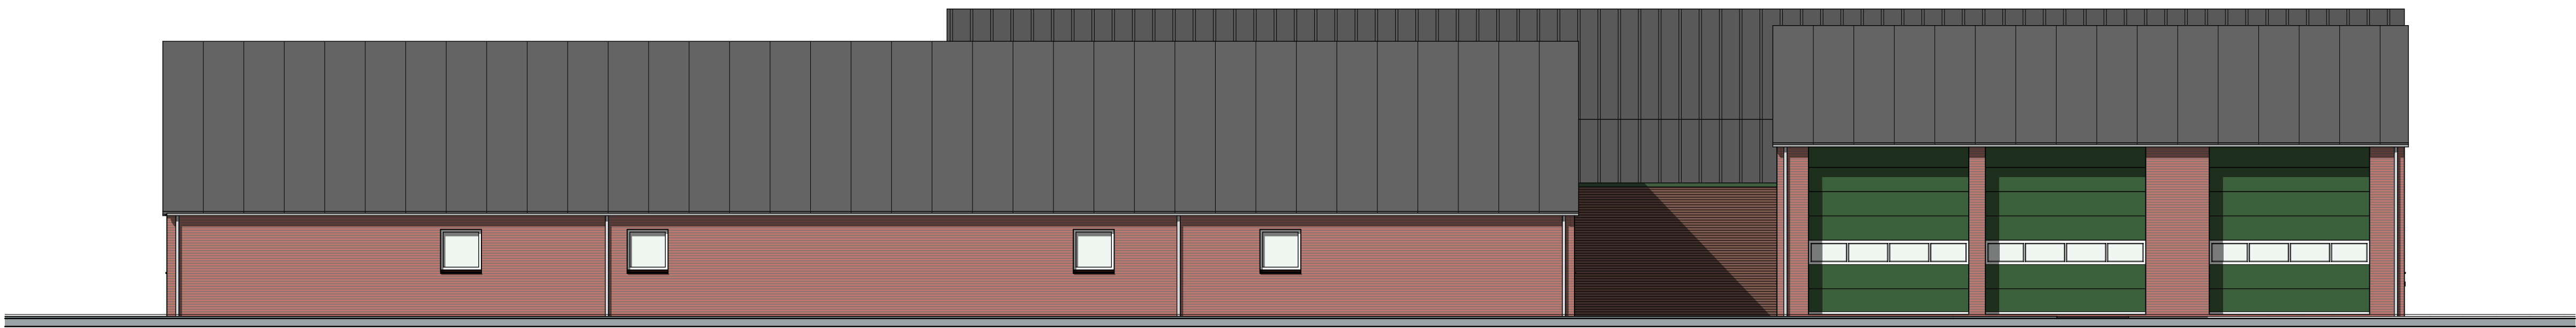


rechtergevel



achtergevel




linkergevel

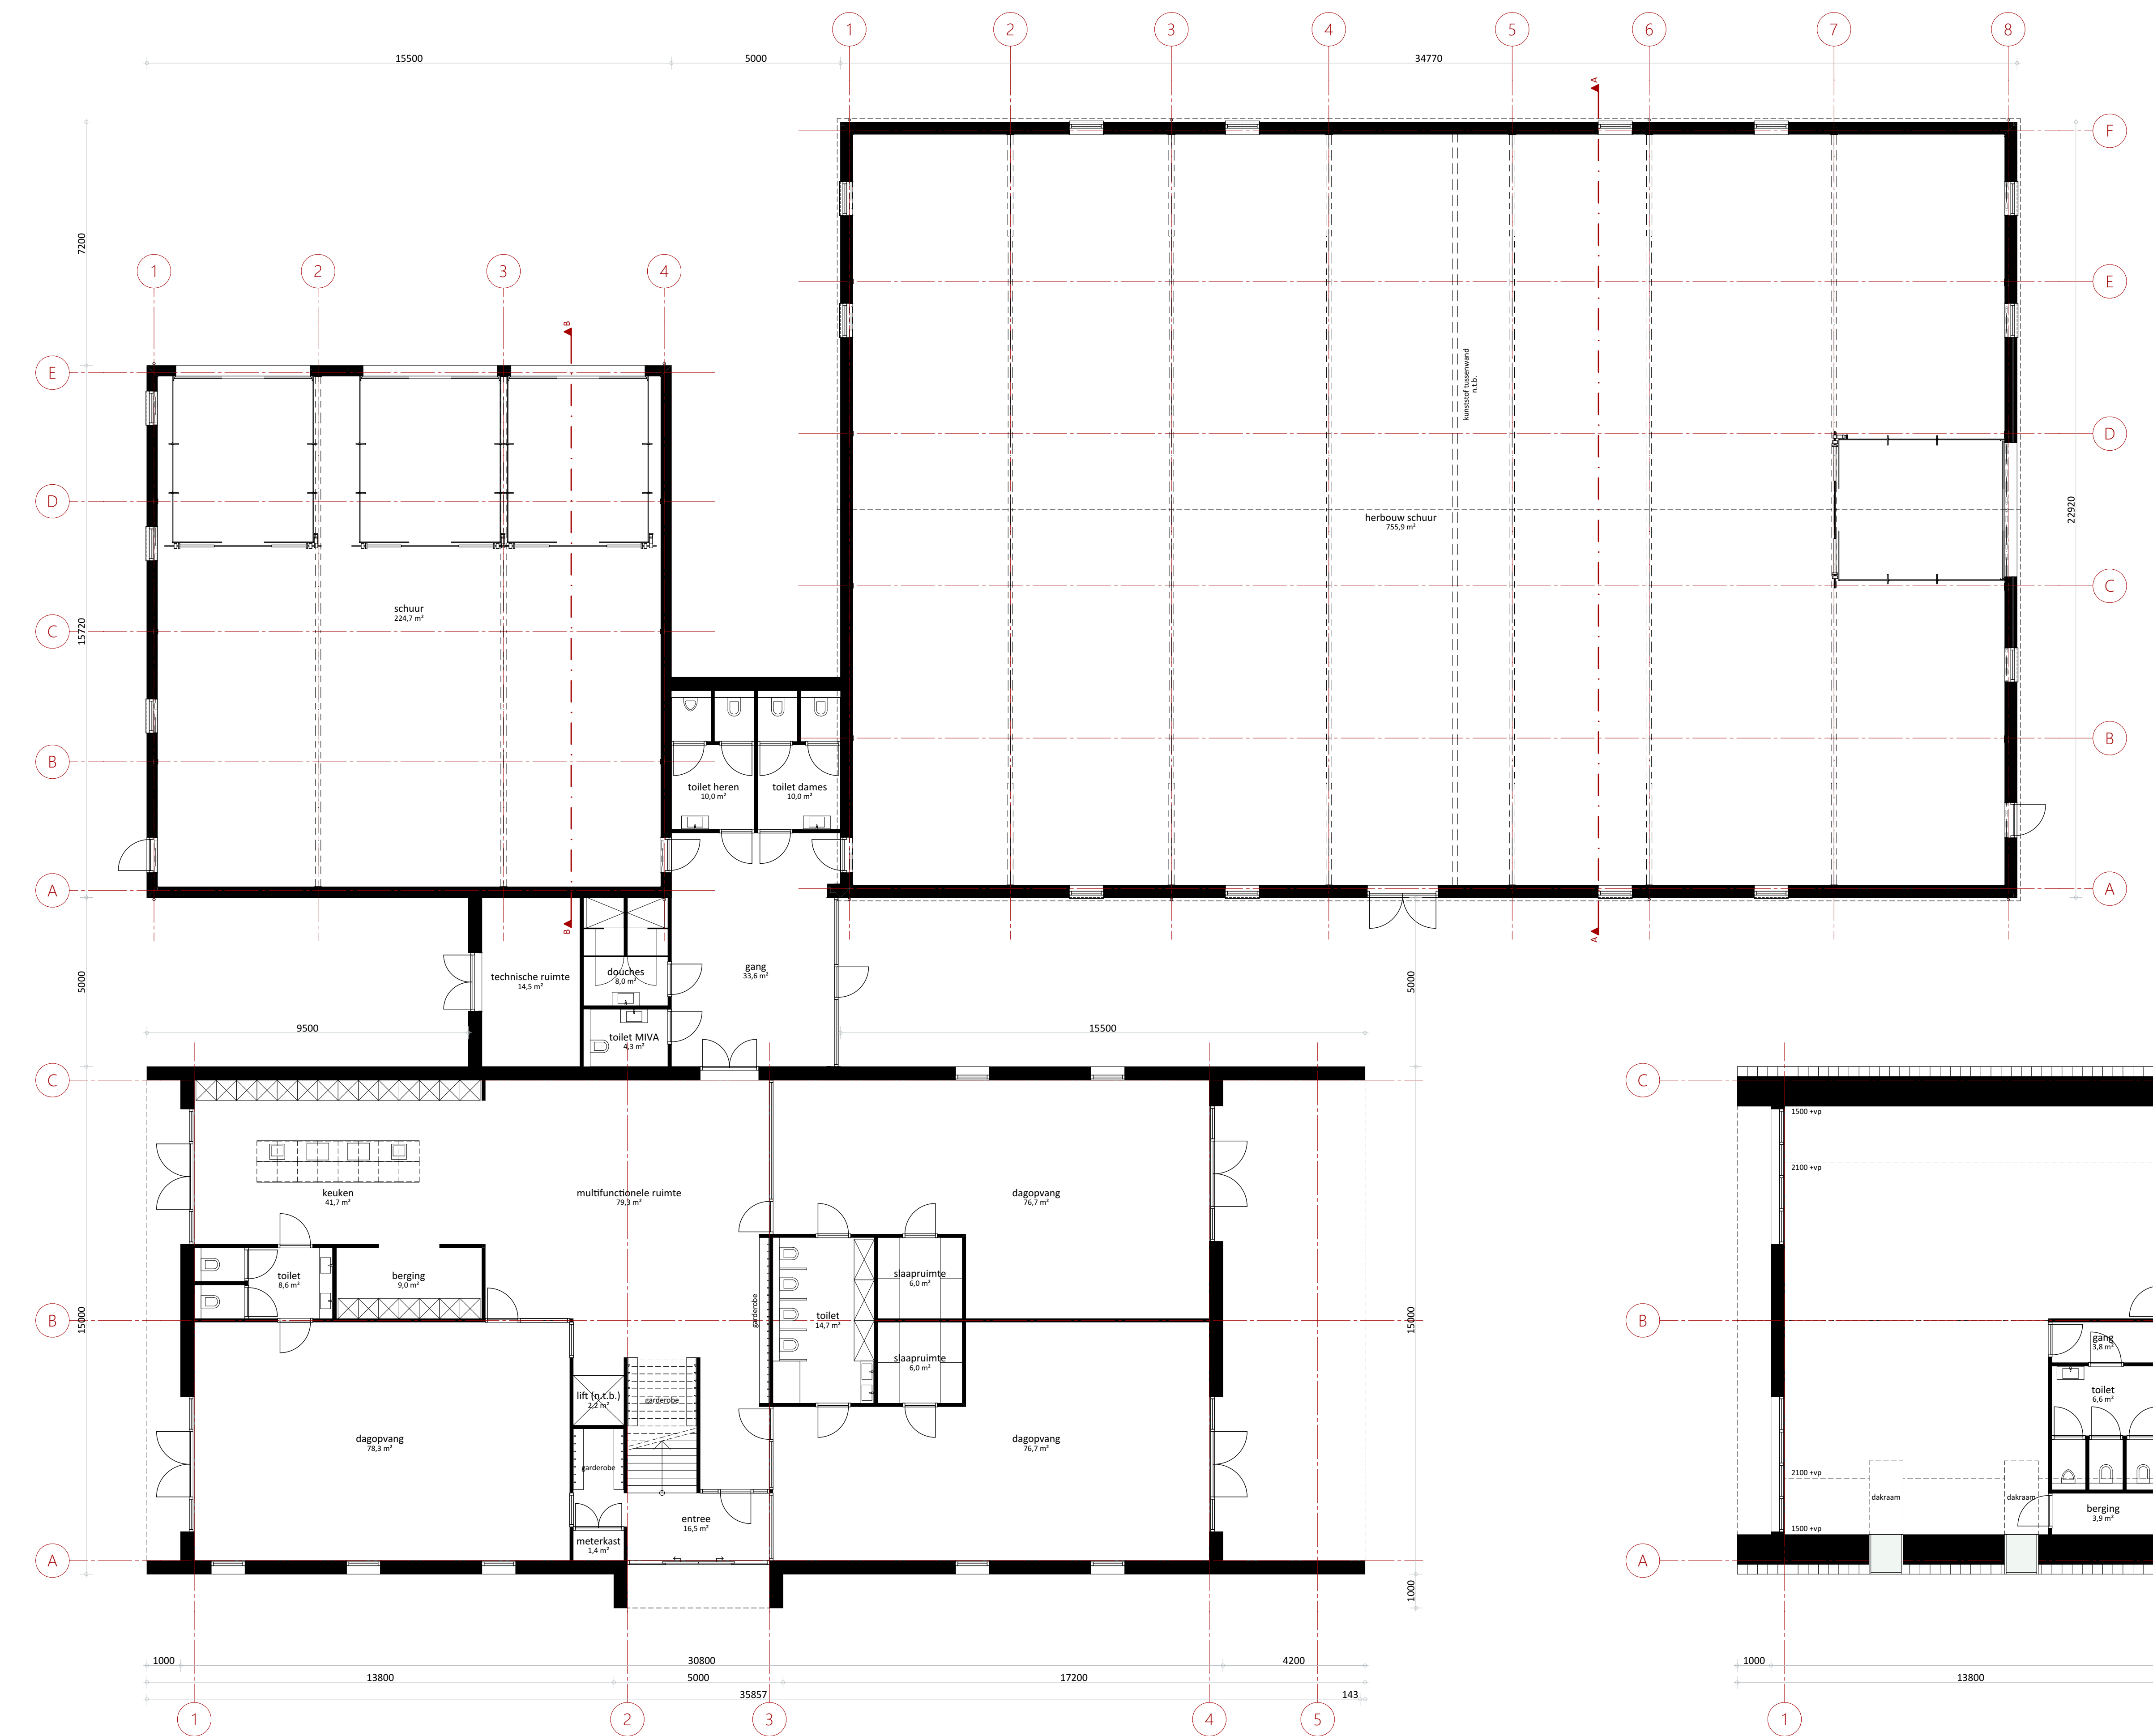

plattegrond niveau 0




impressies

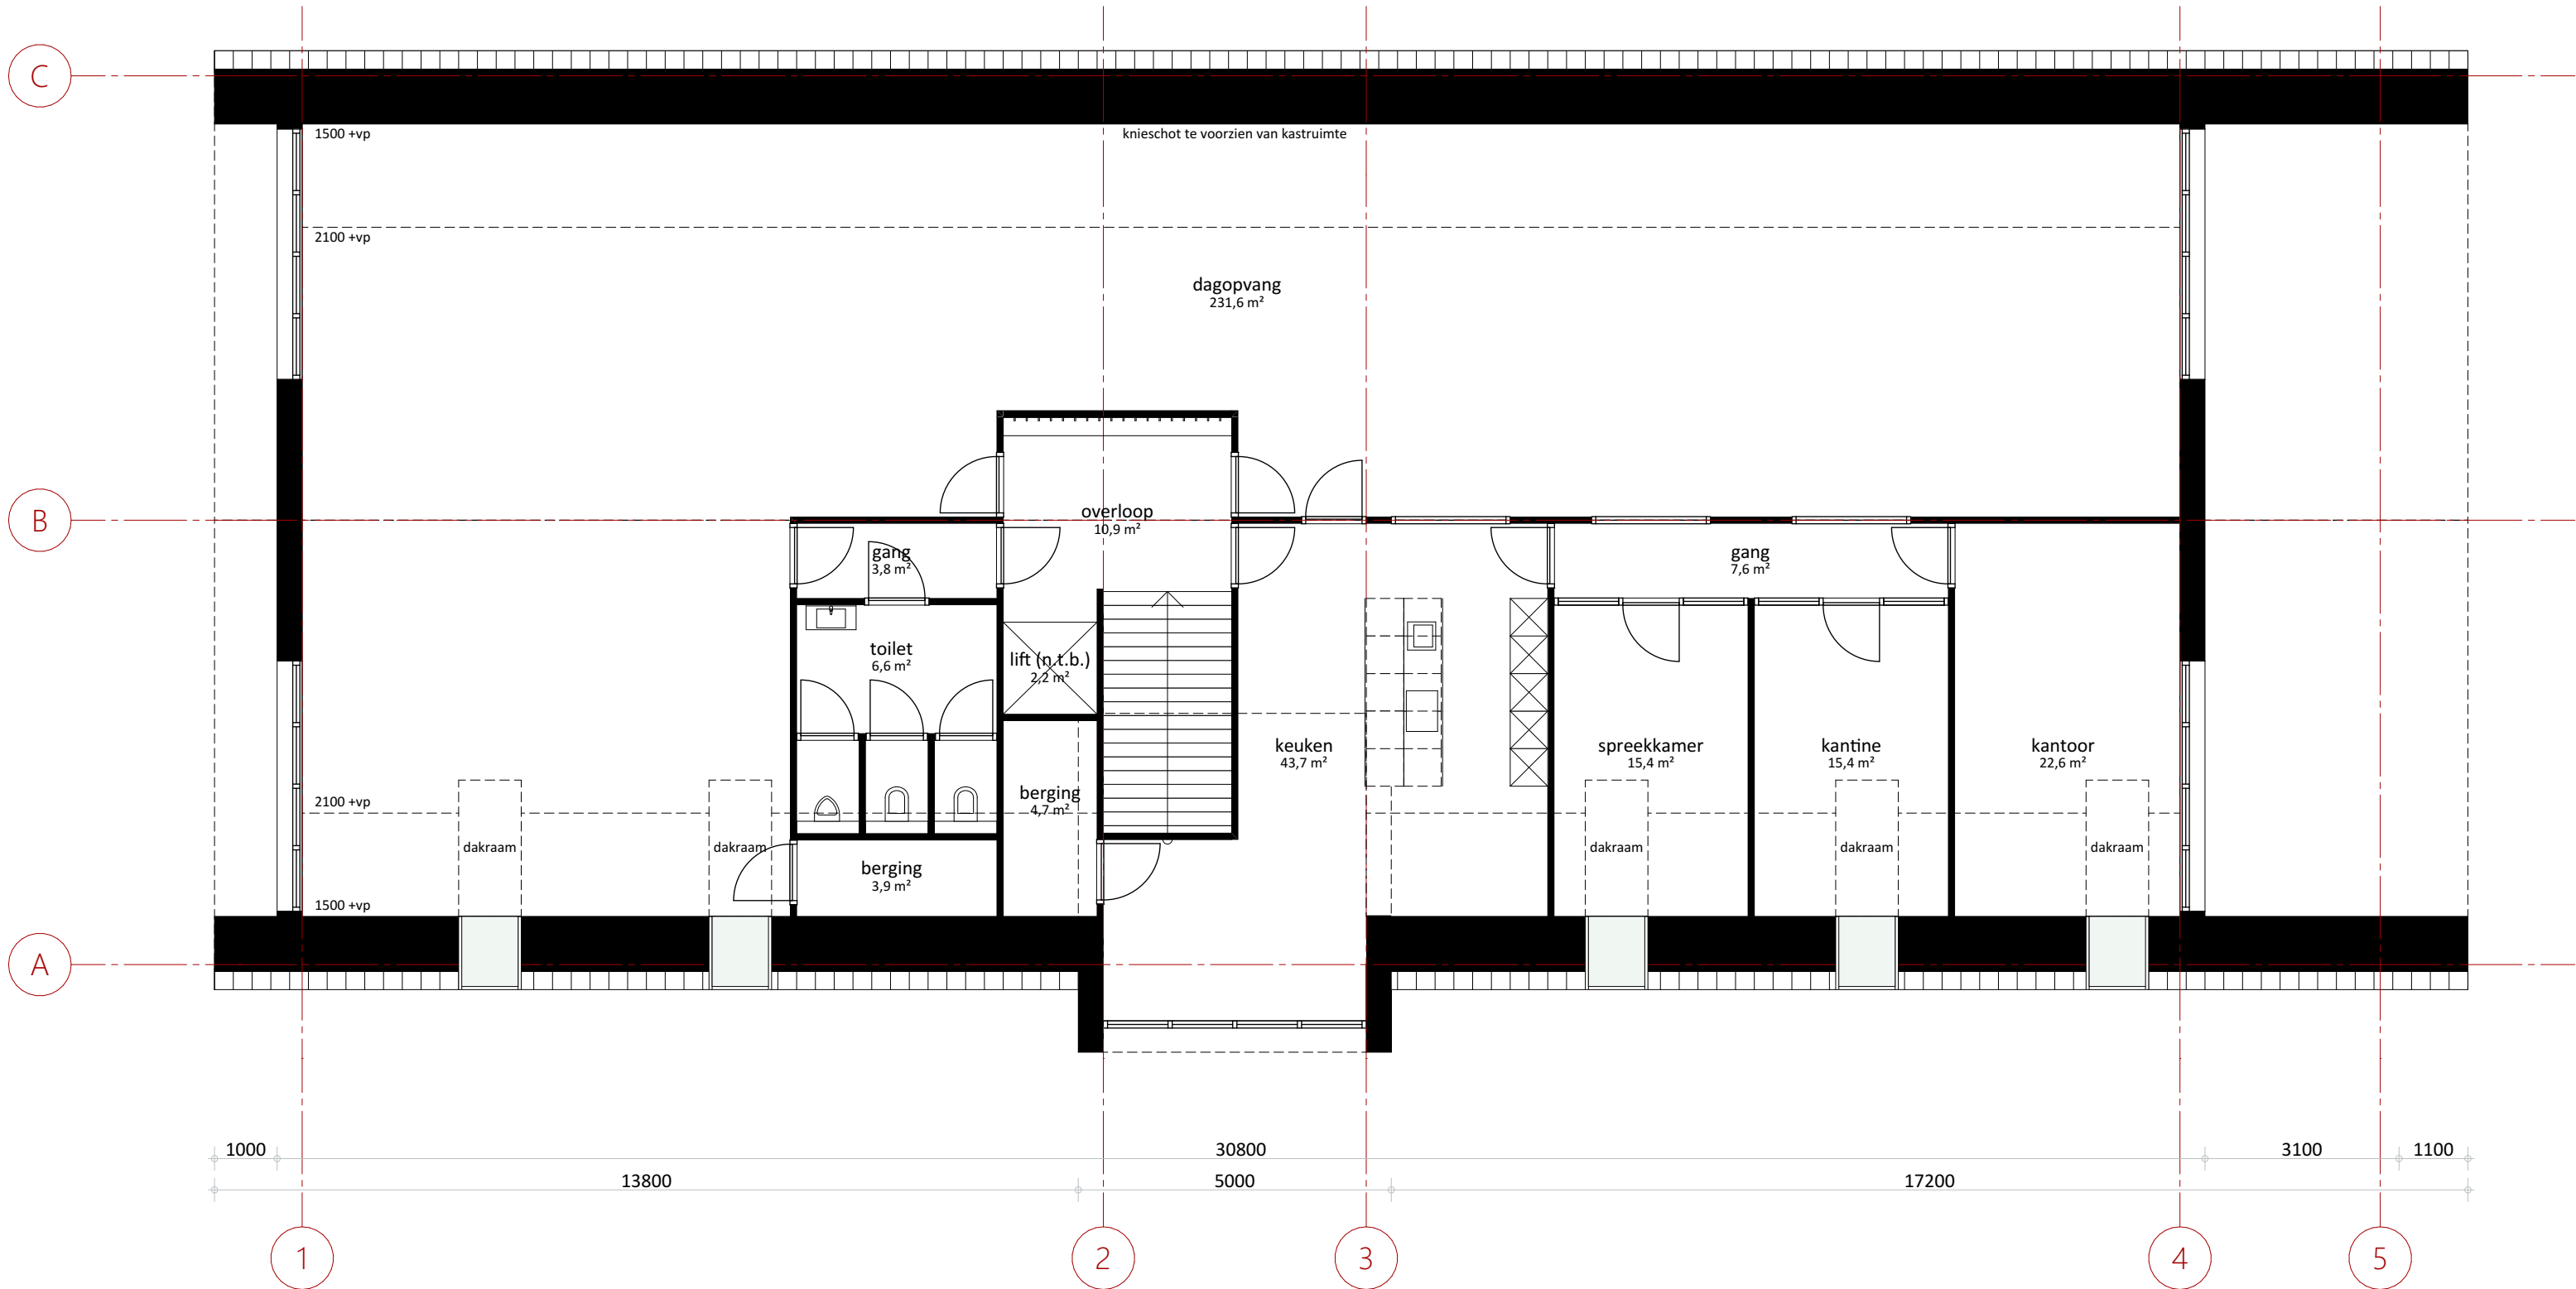

plattegrond niveau 1

Materiaal- en kleurstaat kinderdagverblijf		
Bouwdeel	Materiaal	Kleur
metselwerk	baksteen	rood met groen accenten
gevelbekleding	geprofielde stalen sandwichpaneel	donkergrijs
dakbedekking schuin	geprofielde stalen sandwichpaneel	donkergrijs
dakbedekking plat	bitumen	donkergrijs
deuren	aluminium	donkergrijs / donkergroen
kozijnen	aluminium	donkergrijs / donkergroen
sectionaalpoorten	aluminium	donkergroen

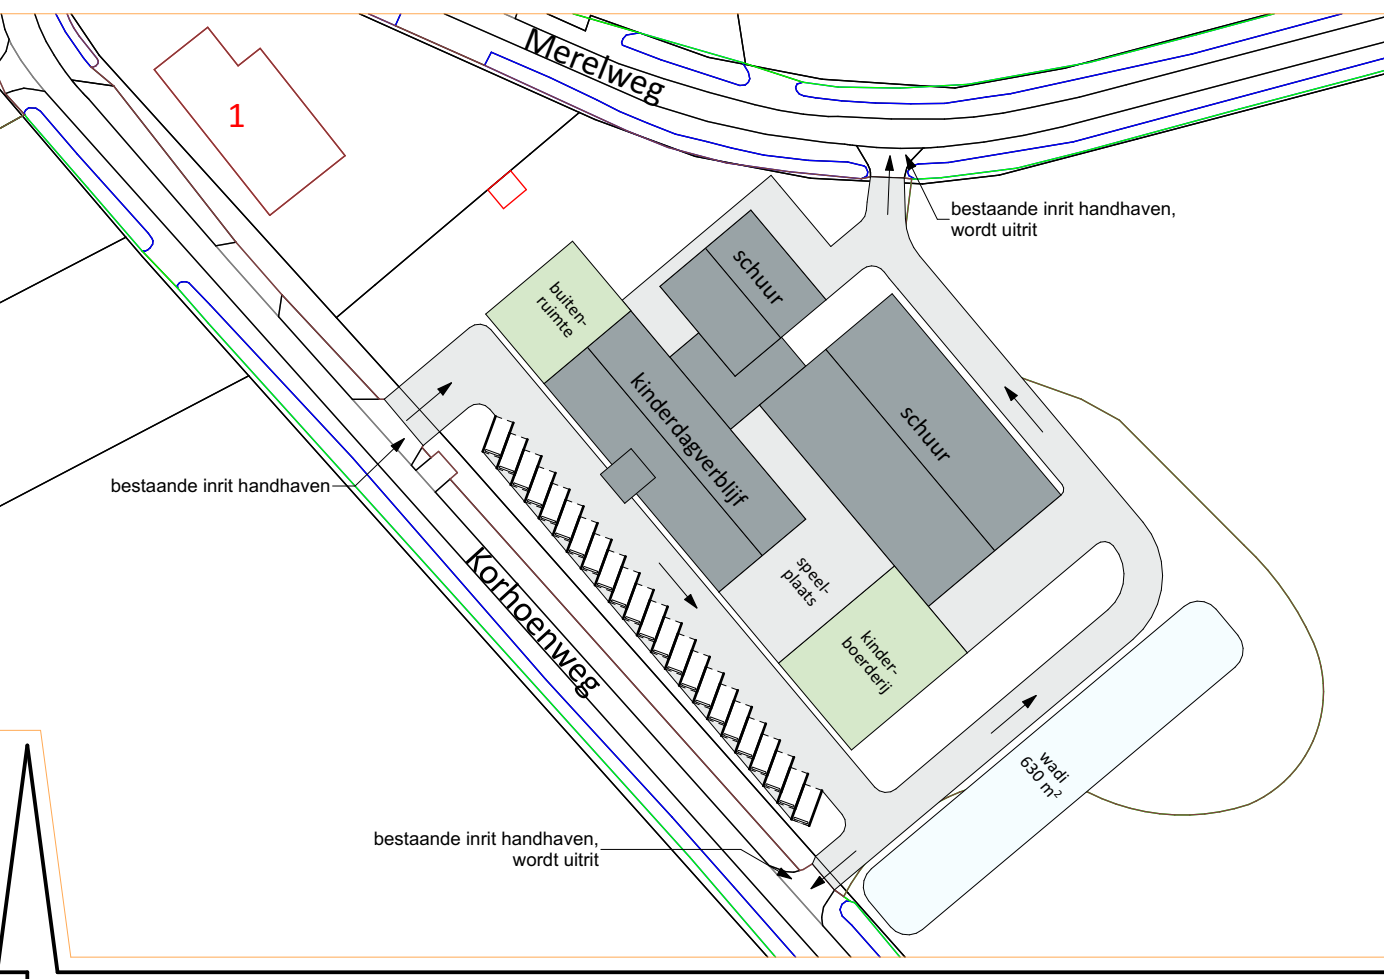

N

kadastrale gem.	:	Asten	
sectie	:	P	
nummer(s)	:	1394	
schaal	:	1:1000	
wijziging	datum	omschrijving	tekenaar
A	01-10-2025	routing	GHE
B	03-11-2025	entree	GHE

project	Herbouw stal Korhoenweg 1 te Heusden
opdrachtgever	
fase	Schetsontwerp
onderwerp	Fase 2 - Plattegronden, gevels, doorsneden

projectleider	B.20	bladnummer	B02
tekenaar	GHE	bladformaat	A0
projectnummer	BOU250050	schaal	1:100
		datum	17-09-2025

Legenda toegepaste uitzonderingsgrondslagen

In dit document zijn gegevens definitief geanonimiseerd op grond van:

Wet	Artikel	Omschrijving	Pagina's
Wet open overheid	Art. 5.1 lid 2 sub e	De eerbiediging van de persoonlijke levenssfeer	1