


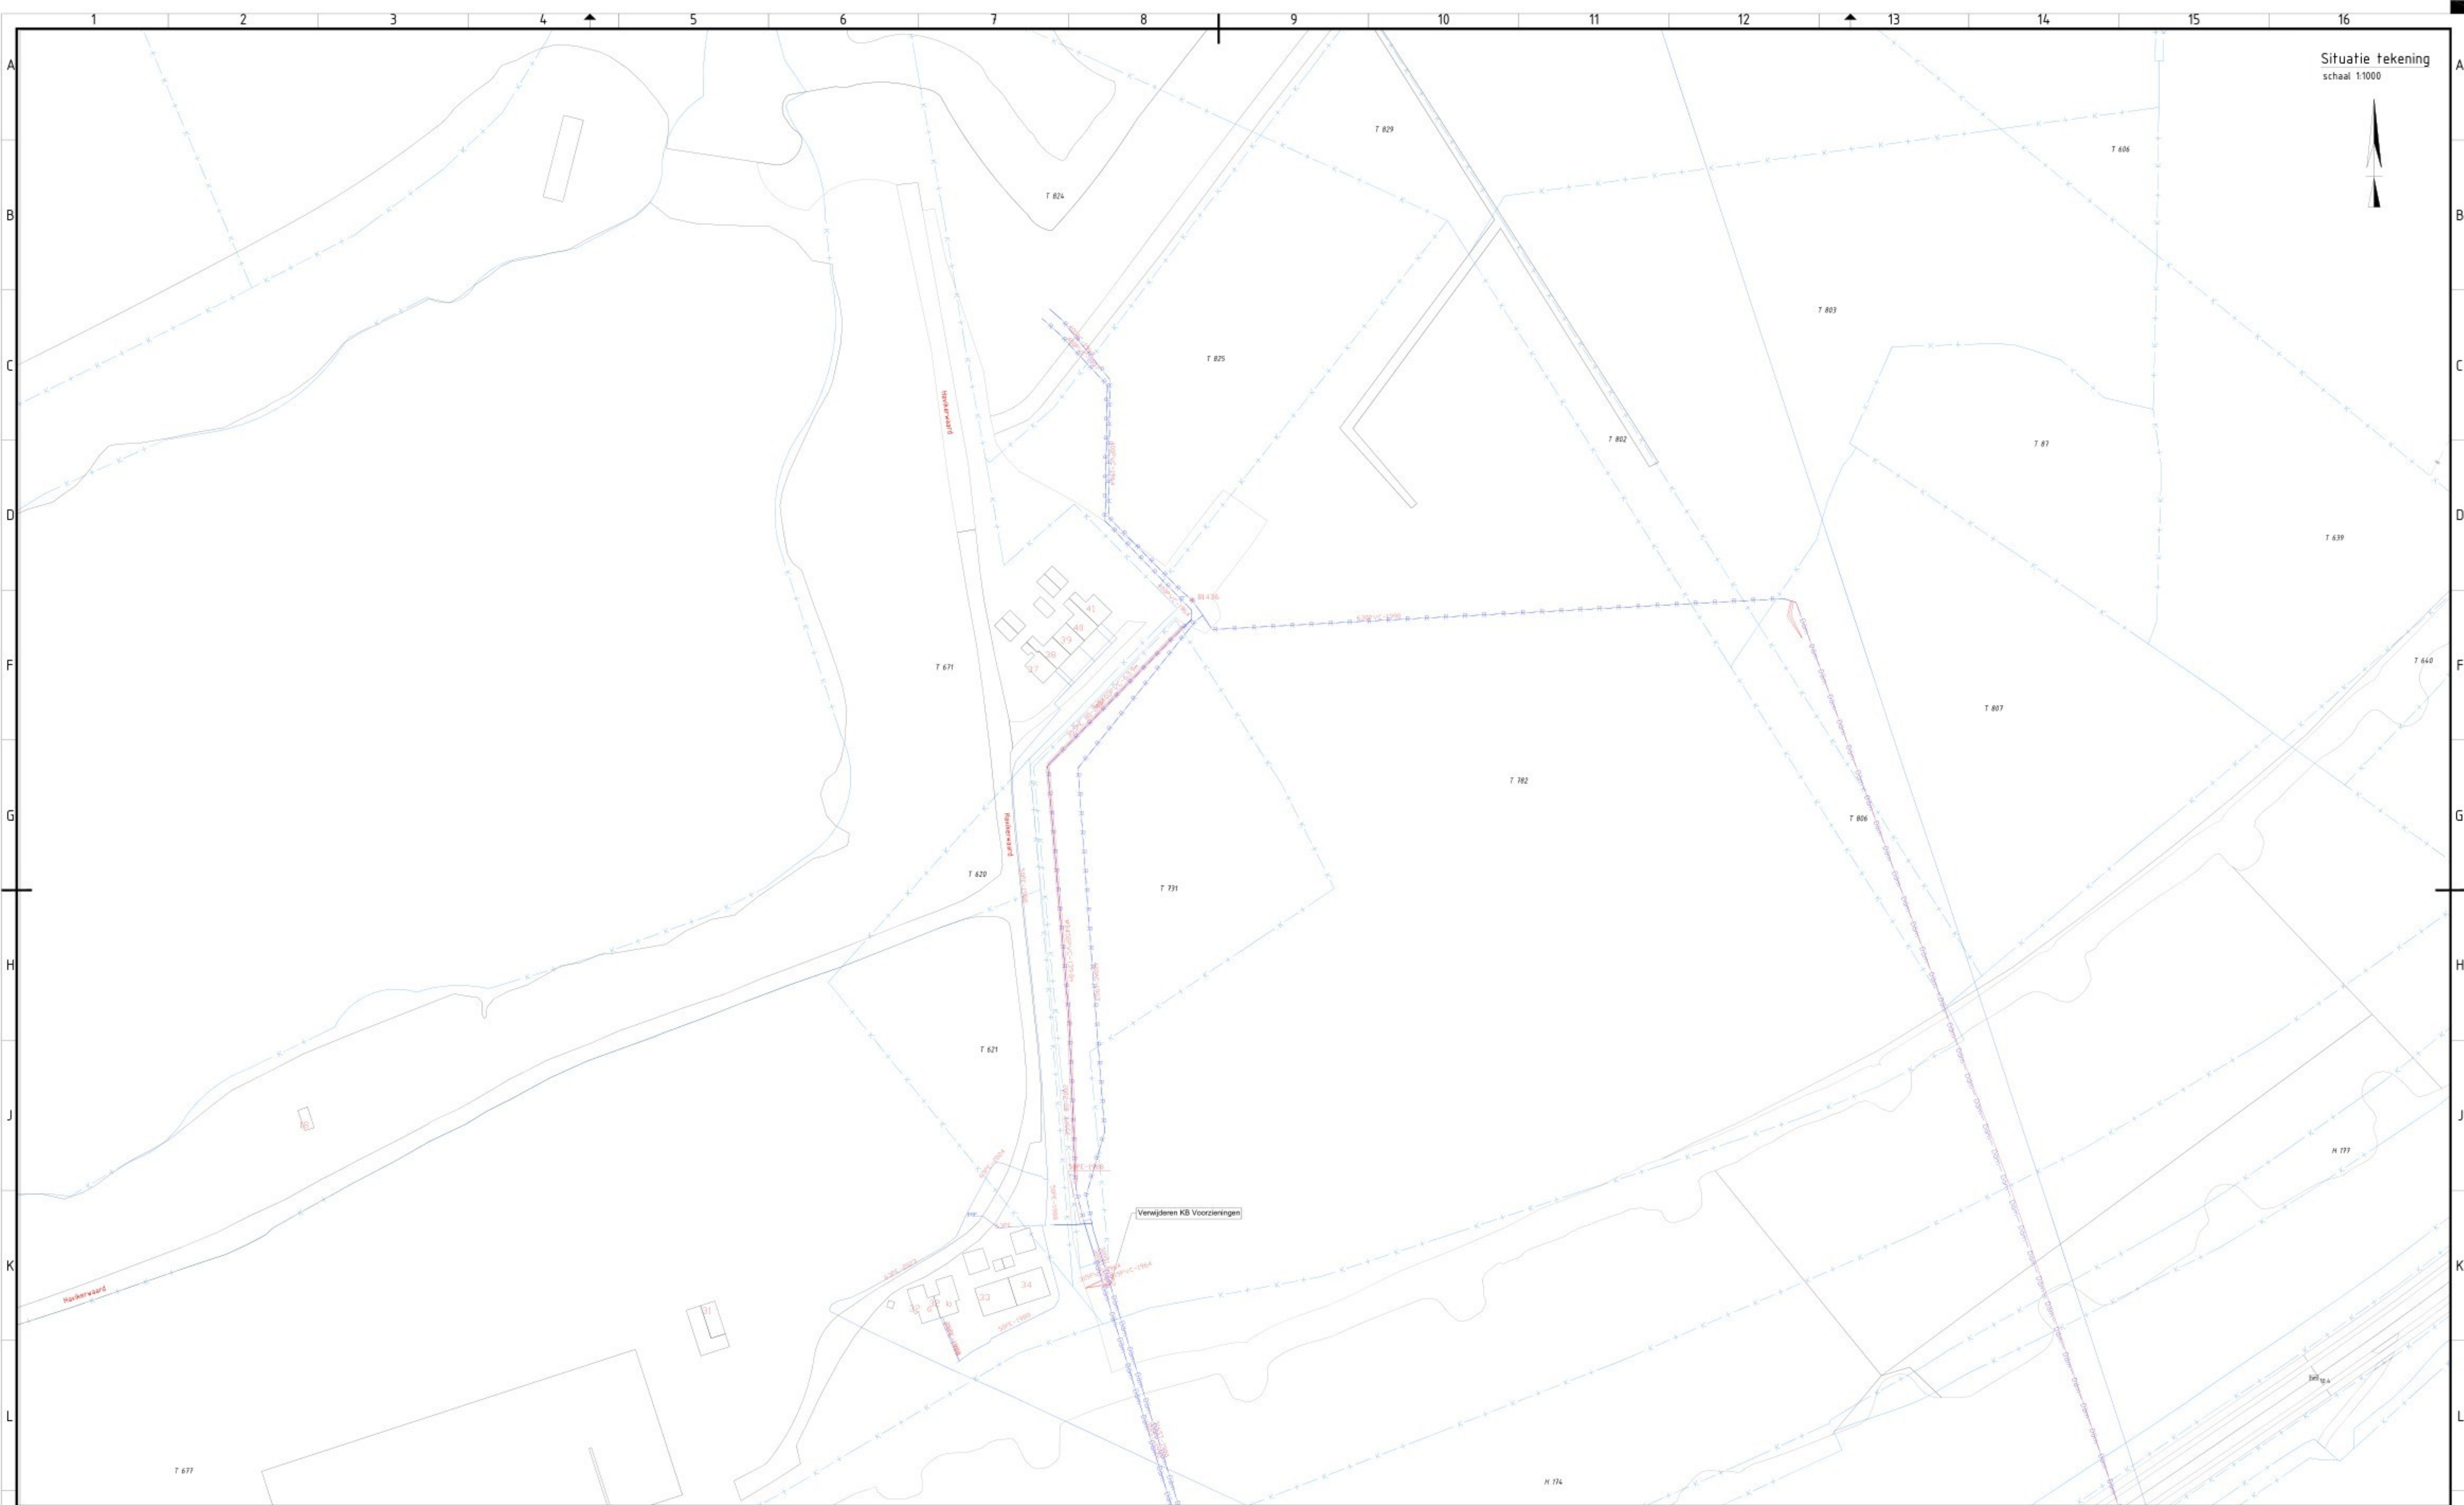

LEGENDA GRONDEIGENAREN		LEGENDA OVERIG		EXTERNE REFERENTIES	ONTWERP GEGEVENS	DETAILS TOEGEVOEGD														
	- Eigendom Bingerden - Eigendom Bies - Eigendom Expl Mts Bingerden - Eigendom JG van Beek - Eigendom K3 - Eigendom Ortenburg - Eigendom Prorail - Eigendom Rotij - Eigendom Twickel - Eigendom van Beek - Eigendom van Weede - Eigendom Vitens - Eigendom Weldadigheid	- Eigendom Gen. Doesburg - Eigendom Gen. Rheden - Eigendom Gen. Zevenaar - Eigendom Prov. Gelderland - Eigendom Rijkswaterstaat - Eigendom Waterschap Rijn en IJssel - Eigendom A.B. & J.D. Weijers - Eigendom Landgoed Bingerden Nsw Bv - Eigendom Leisurclands Omroerend Goed Bv - Eigendom Tiemes & Fontaine - Eigendom van Weede - Eigendom Ubbrink & Irasquin - Eigendom C.M.B. Brantsen & J.S. Gravin van Limburg Sticum Stichting	- Eigendom Van Arem - Eigendom Kuipers & van Beek	- Topografie - Waterkering met beschermingszone - Gemeentegrens - Kadastrale grens - Kadastraal nummer - Grens scope - Materialovergang - Bestaande waterleiding - Geplande waterleiding - Horizontaal gestuurde boring - Buiten gebruik te stellen leiding - Te verwijderen leiding - Te dammen leiding	- Hn paal met hectometring - RD-coördinaten - Maatvoering - Werkvak - Intrekboog - Uitlegstrook buizen - Werkstrook - ZRD strook distributieleidingen 2 m breed - ZRD strook transportleidingen 6 m breed	X-ref. - XR-0488722.102-KAD-6-001 - XR-0488722.102-BGT-6-001 - XR-0488722.102-EG&PACH-6-001 - XR-0488722.102-NR01-6-004	OPEN ONTGRAVING MEDIUM DRINKWATER MATERIAAL PE100 560 mm INWENDEGE Ø Ø 494 mm WANDDIKTE (t) 32,9 mm HDD MEDIUM DRINKWATER MATERIAAL PE100 560 mm INWENDEGE Ø Ø 458 mm WANDDIKTE (t) 50,9 mm	<table><tr><td>D3</td><td>10-06-2026</td><td>DEFINITIEF</td><td>DETAILS TOEGEVOEGD</td></tr><tr><td>D2</td><td>01-04-2026</td><td>DEFINITIEF</td><td>UPDATE</td></tr><tr><td>REV.</td><td>DATUM</td><td>STATUS</td><td>OMSCHRIJVING</td></tr></table> 0 10 20 40 60 80 100m SCHAAL 1:1000 FORMAAT A0 PROJECT: DRINKWATERTRANSPORTLEIDINGEN TITEL: HAVIKERWAARD VERVALLEN LEIDINGEN PROJECT NR. 0488722.102 LEIDING NR. N.V.T. TEKENING NR. 0488722.102-ROOIEN-1-0001 REV. D3 BLAD 13 VAN 19	D3	10-06-2026	DEFINITIEF	DETAILS TOEGEVOEGD	D2	01-04-2026	DEFINITIEF	UPDATE	REV.	DATUM	STATUS	OMSCHRIJVING
D3	10-06-2026	DEFINITIEF	DETAILS TOEGEVOEGD																	
D2	01-04-2026	DEFINITIEF	UPDATE																	
REV.	DATUM	STATUS	OMSCHRIJVING																	