




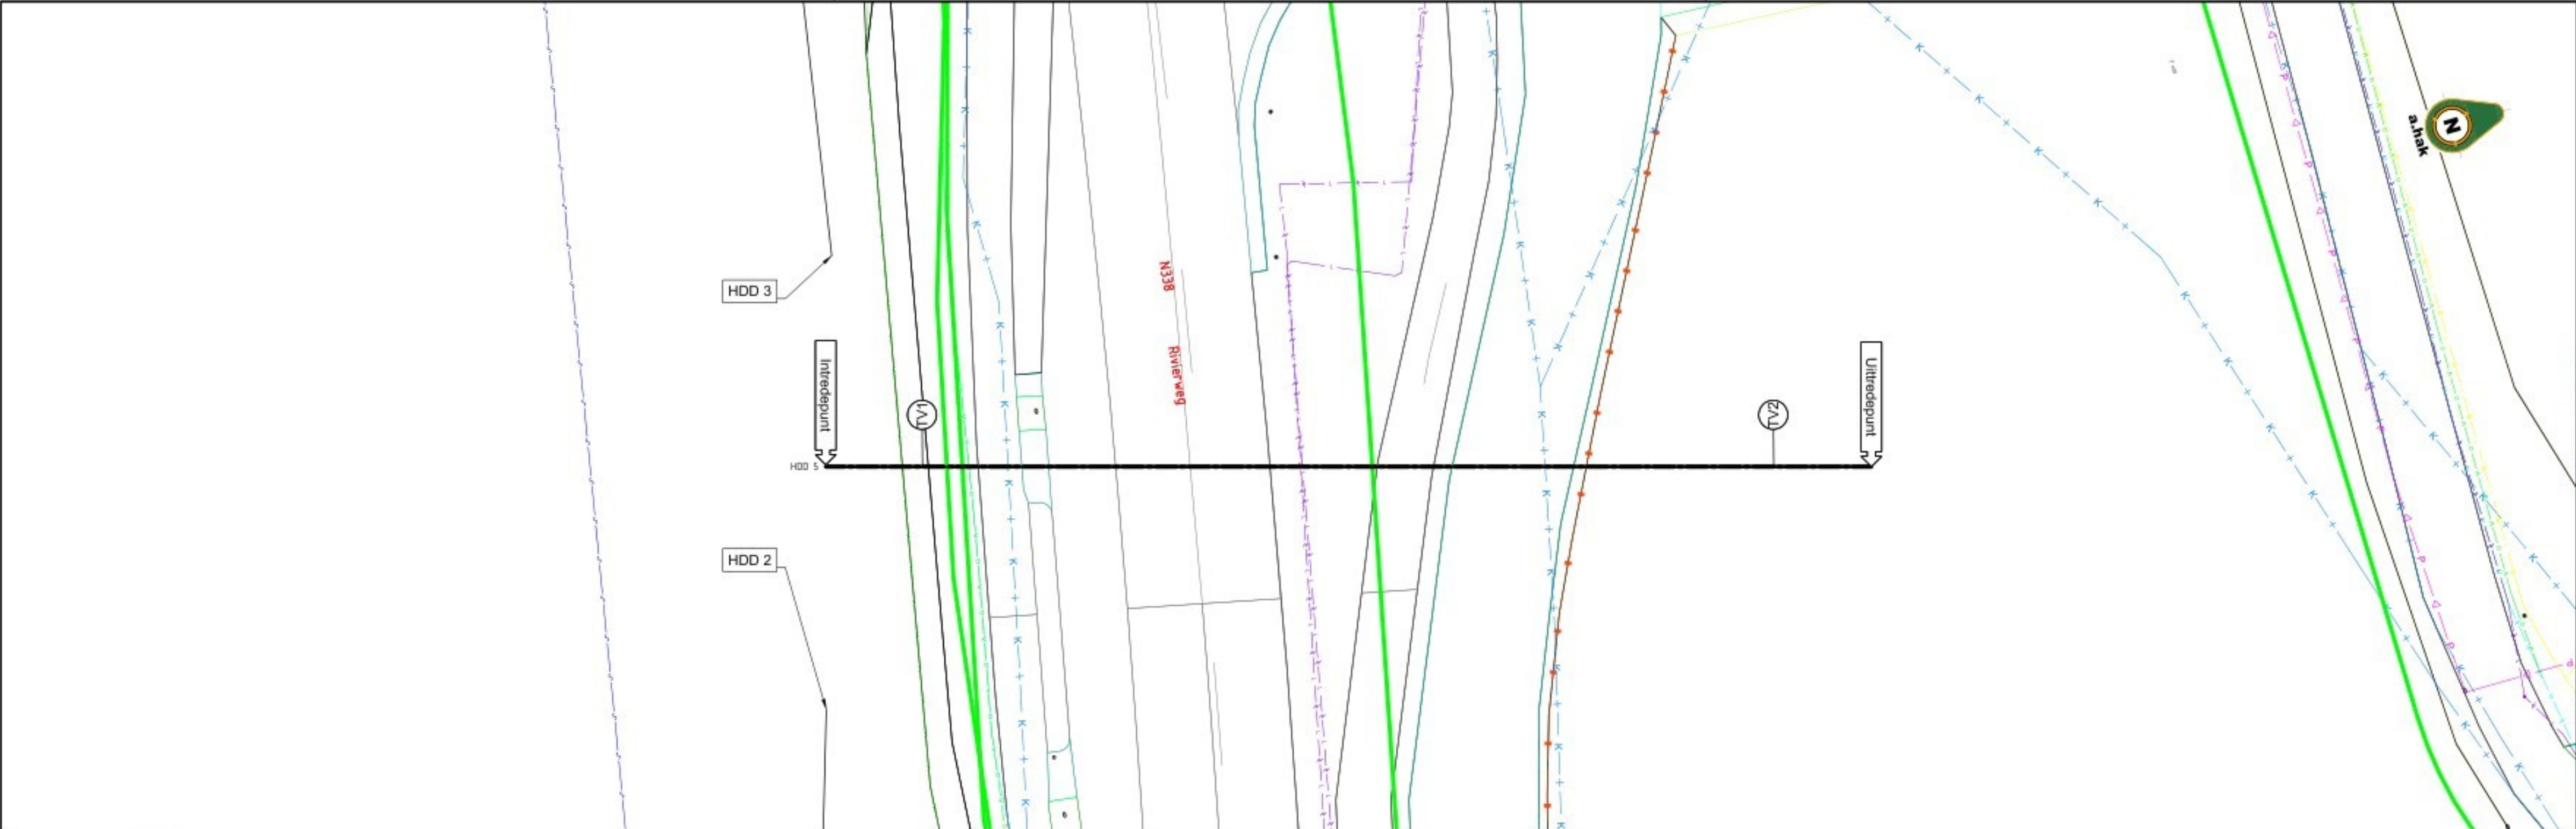

Bovenaanzicht
Schaal: 1:200

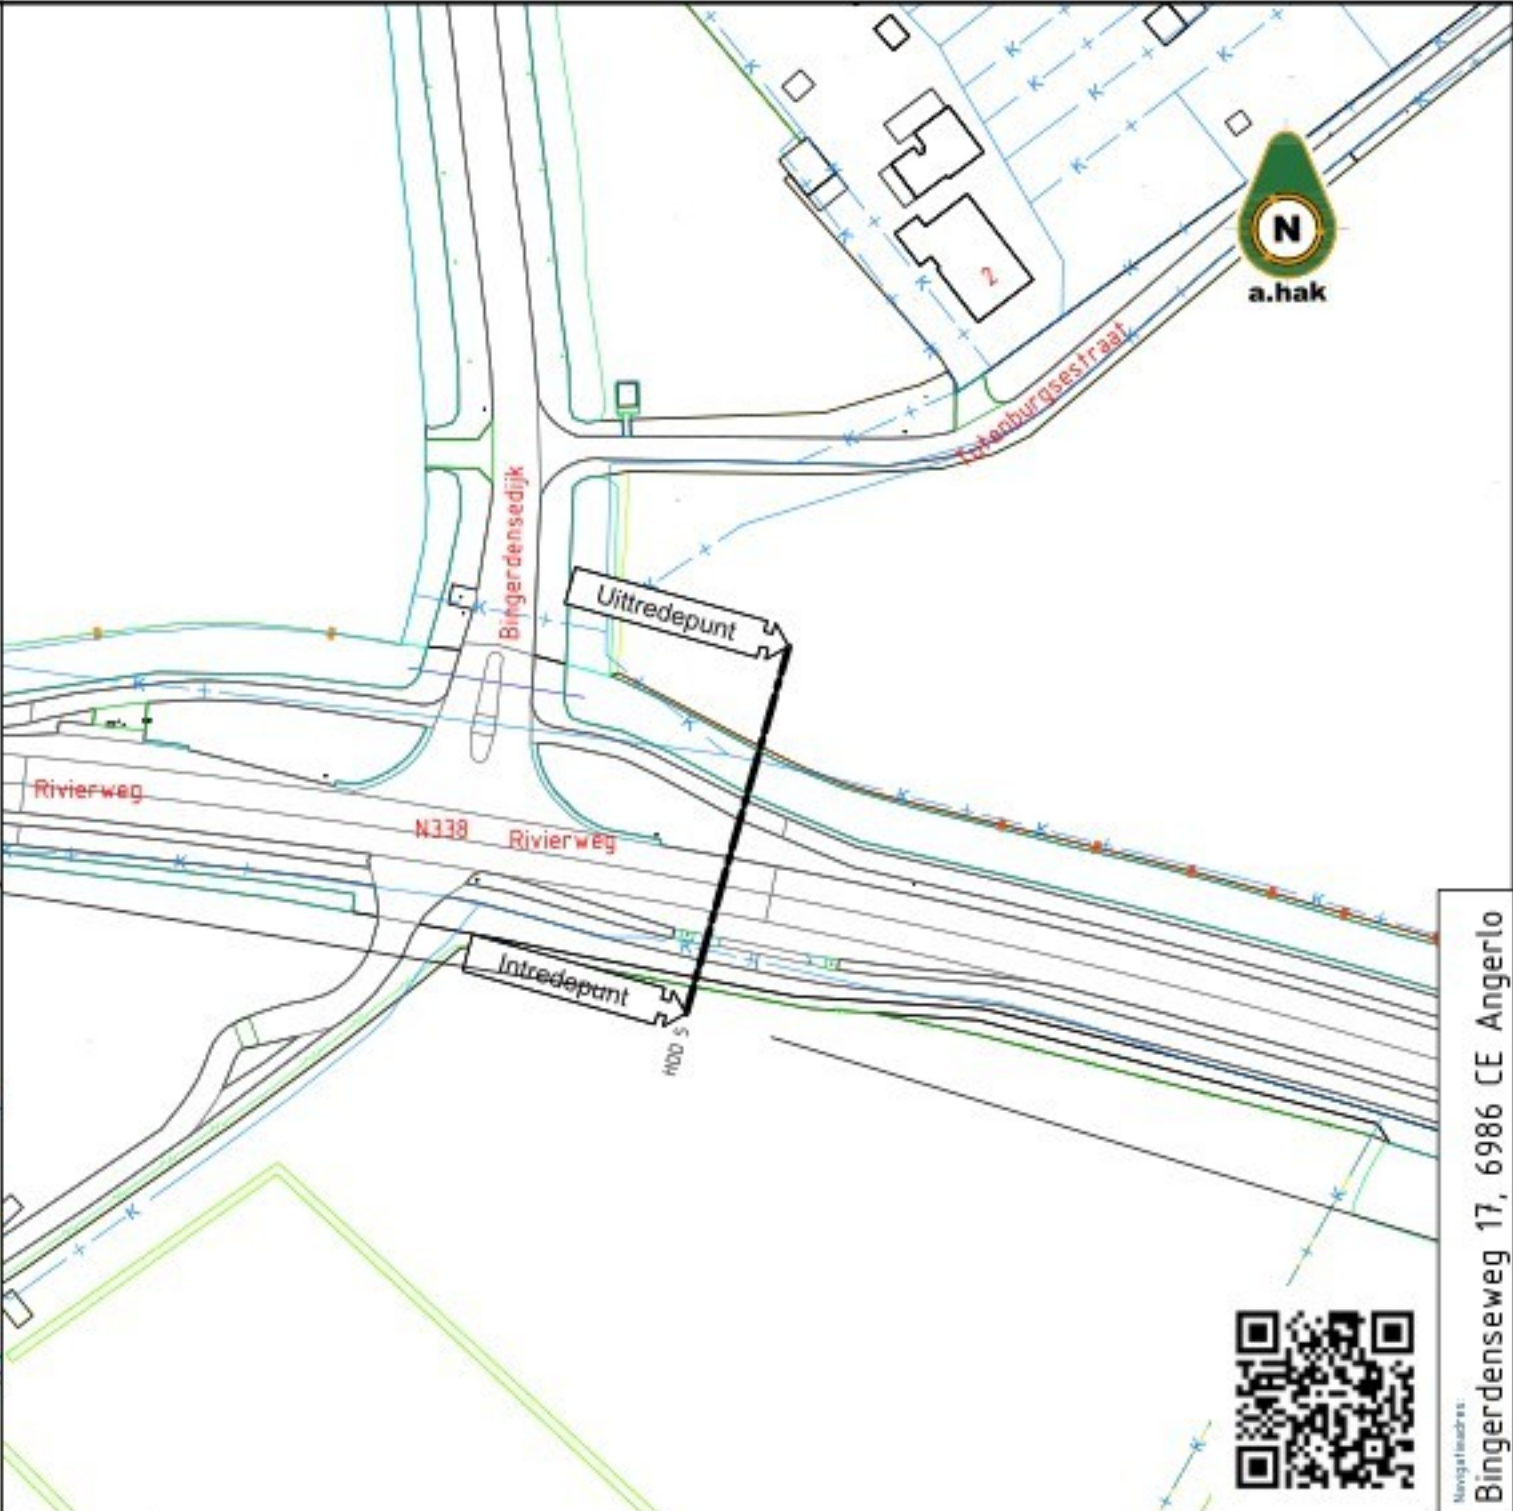

Situatie
Schaal: 1:1000

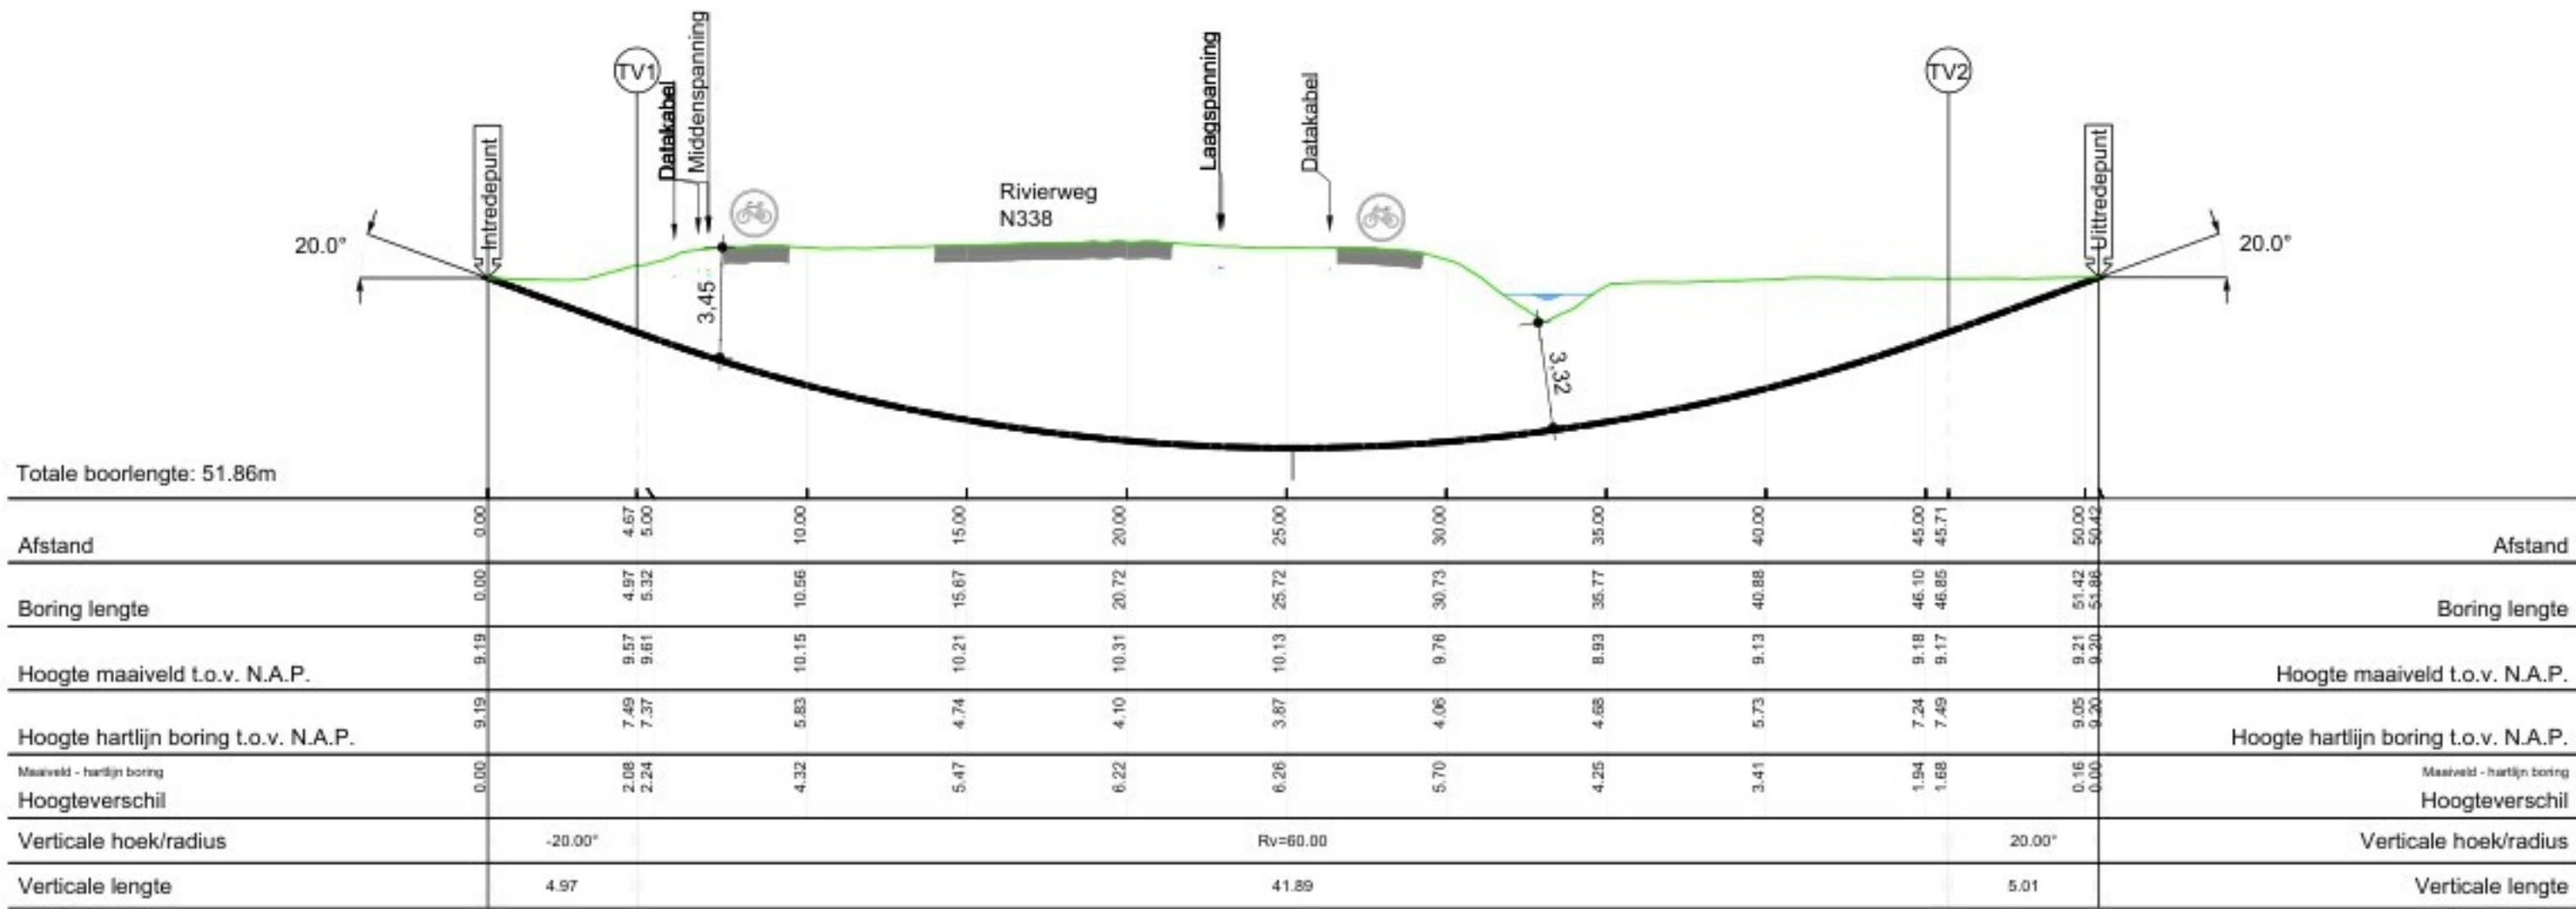


Totale boorlengte: 51.86m											
Afstand	0.00	4.97	10.00	15.00	20.00	25.00	30.00	35.00	40.00	45.00	50.00
Verticale hoek/radius	-20.00°										20.00°
Verticale lengte	4.97										5.01

Lengteprofiel
Schaal: 1:200

Buisleiding gevaarlijke inhoud		Datakabel	
Gasleiding hogedruk		Laagspanningskabel	
Gasleiding lagedruk		Middenspanningskabel	
Waterleiding		Hoogspanningskabel	
Warmteleiding		Mantelbuis	
Persleiding		Vervallen tracé	
Vrijvervalriool		Gestuurde boring derden	
Duiker		Kadastrale grens	
Gebied met kruisende K&L		Zonering kabel of leiding	

Legenda

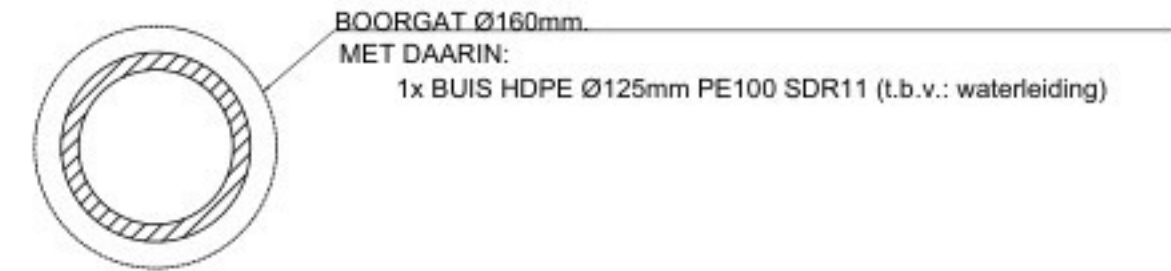

Doorsnede boring

Schaal: 1:5

Aandachtspunten

- Maten in meters en peilmaten in meters t.o.v. N.A.P., tenzij anders vermeld;
- Diameters en materiaalmaten in millimeters, tenzij anders vermeld;
- Alle hoeken staan in het 360-graden stelsel.

Tekening gebaseerd op:
- 493617.100-S-2-0001-C9: d.d. 29-09-2025, versie C9, Vitens

- Lengteprofiel / Kabels en leidingen:
- Lengteprofiel op basis van AHN (Actueel Hoogtebestand Nederland);
 - Juiste ligging van kabels en leidingen tijdens uitvoering te bepalen door middel van proefschleuven;
 - Alleen voor de boring relevante kabels en leidingen zijn weergegeven in het lengteprofiel;
 - KLIC-nummer: 2500139353 Ontvangstdatum: 29-09-2025

1	16-02-2026		HDD verplaatst
Revisie nr.	Datum	Tekenaar	Controleur
Omschrijving			
Klant Vitens			
Project Bingerden-Giesbeek			
HDD 5 / Tutenburgsestraat 4, 6987 EH Giesbeek			
1 x Ø315 mm HDPE PE100 SDR11			
Stations 2-6 V100 HD Tracé Project 101 V100 CD Gelderland			
Tekeningsnummer 1724402-BT050			
1			

Tangentpunten lijst 'HDD-5'			
Naam	X	Y	Hoogte
Intrredepunt	202592.50	445197.18	9.19
TV1	202593.76	445201.67	7.49
TV2	202604.80	445241.20	7.49
Uitredpunt	202606.07	445245.74	9.20