


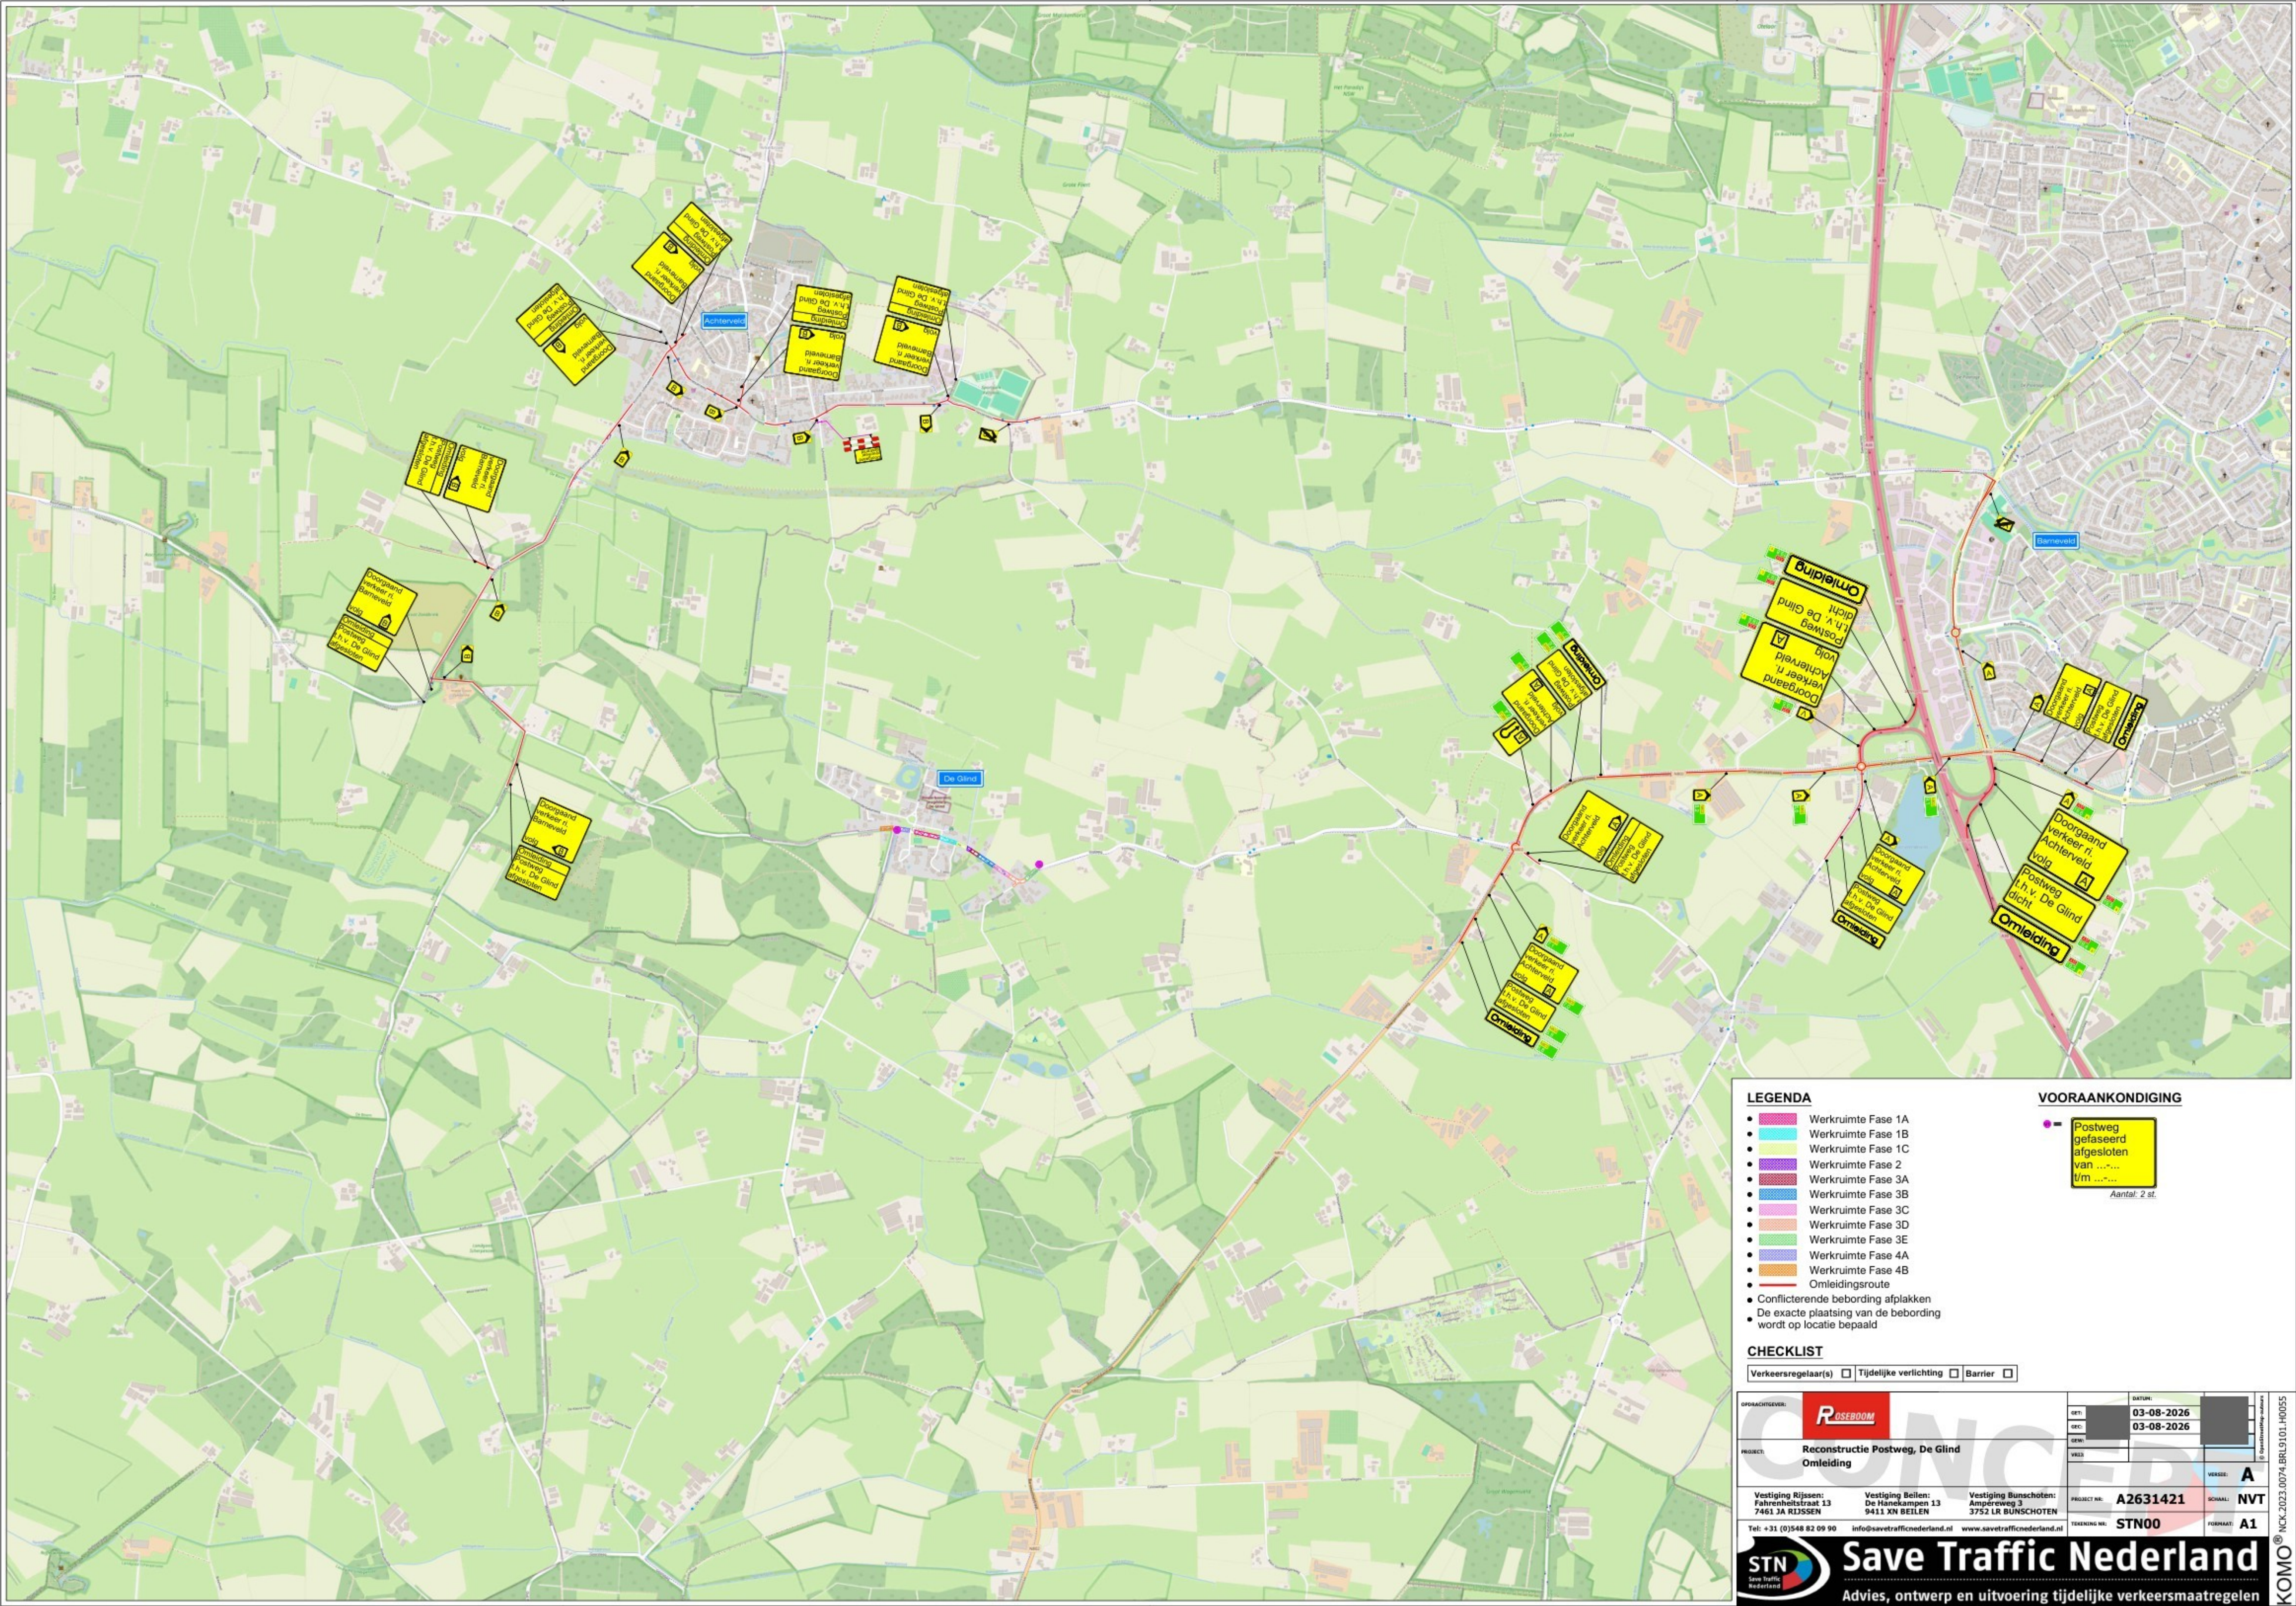

LEGENDA

- Werkruimte Fase 1A
- Werkruimte Fase 1B
- Werkruimte Fase 1C
- Werkruimte Fase 2
- Werkruimte Fase 3A
- Werkruimte Fase 3B
- Werkruimte Fase 3C
- Werkruimte Fase 3D
- Werkruimte Fase 3E
- Werkruimte Fase 4A
- Werkruimte Fase 4B
- Omlleidingsroute
- Conflicterende bebording afplakken
- De exacte plaatsing van de bebording wordt op locatie bepaald

CHECKLIST

Verkeersregelaar(s) ☐ Tijdelijke verlichting ☐ Barrier ☐

VOORAANKONDIGING

Postweg gefaseerd afgesloten van ... t/m ...
Aantal: 2 st.

OPDRACHTGEVER: ROSEBOOM		DATUM: 03-08-2026	
PROJECT: Reconstructie Postweg, De Glind Omlleiding		VERSIJ: 03-08-2026	
Vestiging Rijsen: Fahrenheitsstraat 13 7461 JA RIJSSEN		VERSIJ: A	
Vestiging Beilen: De Hanekampen 13 9411 XN BEILEN		SCHAA: NVT	
Vestiging Bunschoten: Amperweg 3 3752 LR BUNSCHOTEN		FORMA: A1	
Tel: +31 (0)548 82 09 90 info@savetrafficnederland.nl www.savetrafficnederland.nl		PROJECT NR: A2631421	
STN Save Traffic Nederland		TEKENING NR: STN00	
Save Traffic Nederland Advies, ontwerp en uitvoering tijdelijke verkeersmaatregelen			