


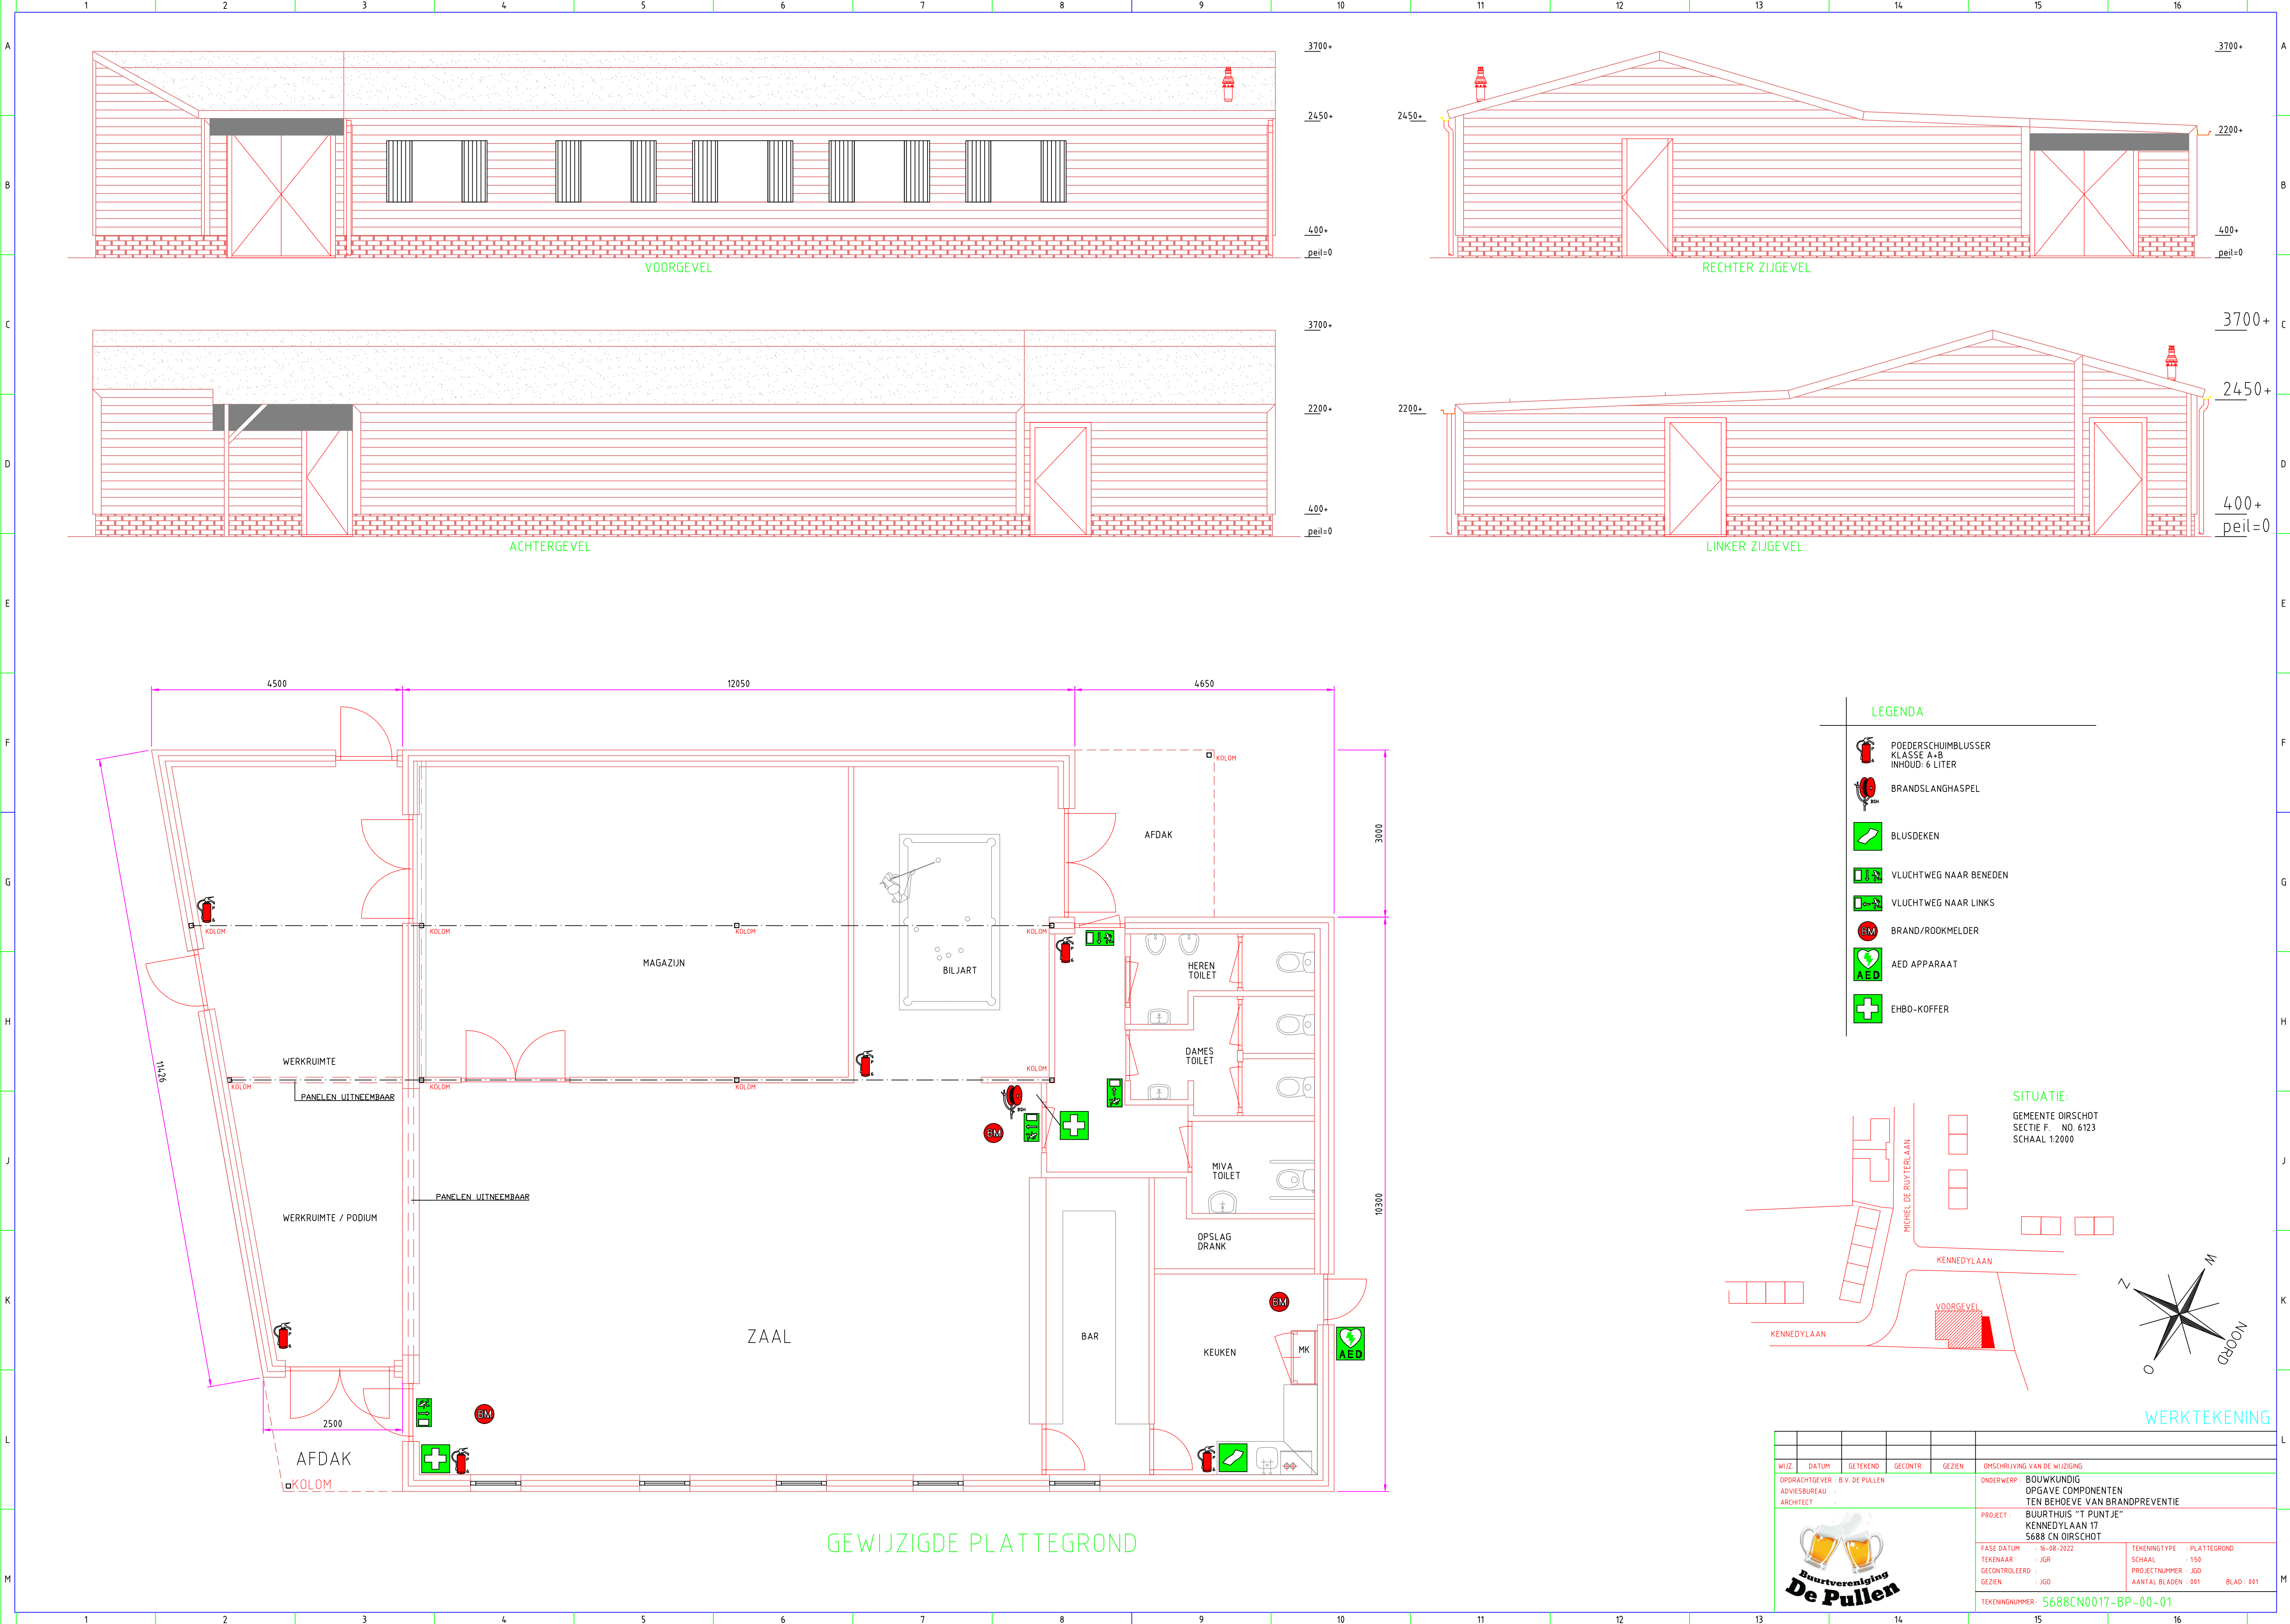

WERKTEKENING					OMSCHRIJVING VAN DE WIJZIGING	
WIJZ	DATUM	GETEKEND	GECONTR	GEZEEN	ONDERWERP	BOUWKUNDIG OPGAVE COMPONENTEN TEN BEHOEVE VAN BRANDPREVENTIE
OPDRACHTGEVER : B.V. DE PULLEN					PROJECT :	BUURTHUIS "T PUNTJE" KENNEDYLAAN 17 5688 CN OIRSCHOT
ADVIESBUREAU :					FASE DATUM	16-08-2022
ARCHITECT :					TEKENAAR	JGR
					GECONTROLEERD	JGO
					GEZEEN	JGO
					TEKENINGNUMMER	5688CN0017-BP-00-01
					TEKENINGTYPE	PLATTEGROND
					SCHAAL	1:150
					PROJECTNUMMER	JGO
					AANTAL BLADEN	001
					BLAD	001