


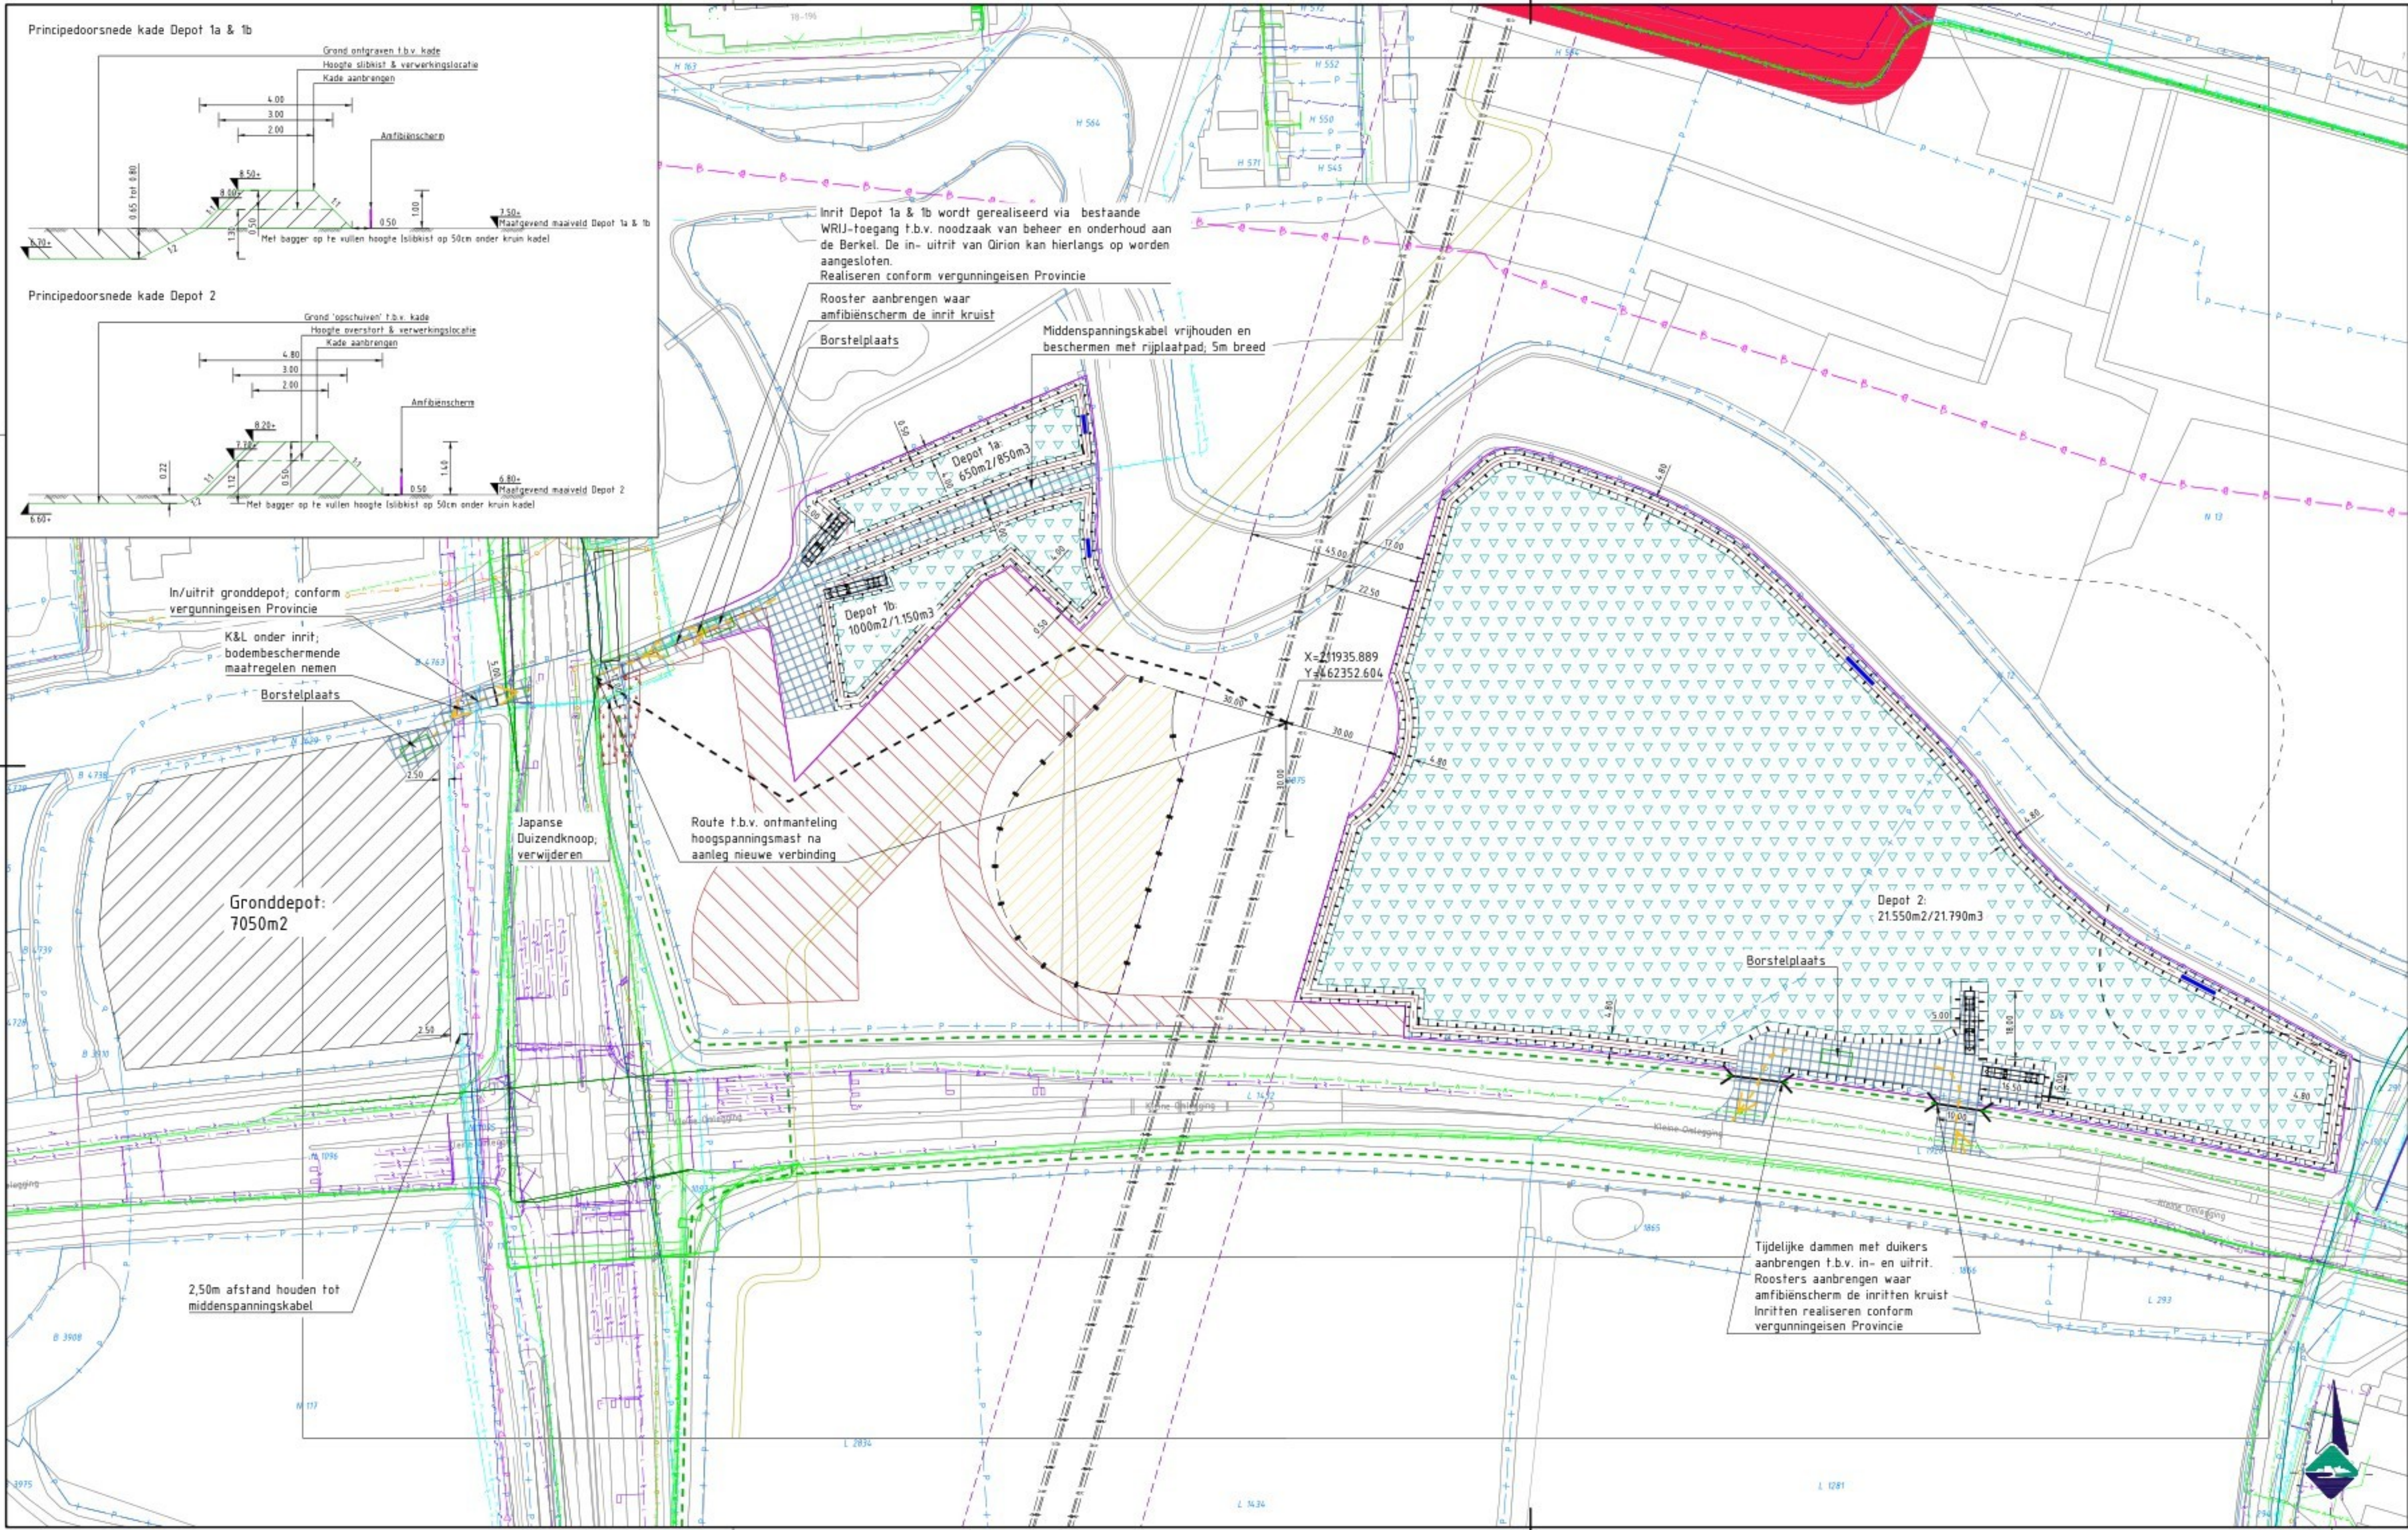

LEGENDA

- Bestaande situatie
- Kadastrale grenzen
- Bestaande hoogspanningsleiding 150 kV (contact Tennet)
- Nieuw aan te leggen hoogspanningsleiding; ondergronds (contact Qirion)
- 'Belemmerde strook'; 22,5m aan weerszijden, vanaf het hart van de leidingen + ruimte van 30x30m rond de mast vrij houden
- 'Werkterrein belast' volgens Zakelijkrechtkaart 150kV verbinding (25-9-2024) van Tennet
- Ruimtegebruik meandering Berkel Buitengebied
- Afvoerroute water uit baggerdepot; opschonen
- In- en uitrit, met rijrichting
- Verwerkingslocatie bagger; verhard met rijplaten
- Losplaats bagger
- Kade (zie principe)
- Slibkist aanbrengen; afvoer op de Berkel. Buis ingraven in beheerpad, onderhoudsroute moet berijdbaar blijven
- Baggerdepot
- Amfibiescherm
- Afstrating t.b.v opslag, directiekeet e.d.
- Binnen belaste strook enkel opslag van klein, non-magnetsch materiaal (duikers, beschoeiing e.d.)

Opmerkingen:

- Maten in meters;
- Dimensies van materialen in millimeters;
- Hoogtematen in meters t.o.v. NAP

0 10 20 30 40m

Kabels en Leidingen

- Data
- Laagspanning
- Middenspanning
- Hoogspanning
- Gas - Lage druk
- Gas - Hoge druk
- Water
- Riool - Vrij verval
- Riool - Persleiding

Project:
Zutphen Stroomt

Onderdeel:
Situatie baggerdepots & gronddepot

Opdrachtgever:
Waterschap Rijn en IJssel

Datum:	1-5-2026	Projectnummer:	062-24-BWZ
Schaal:	1:1000	Besteknummer:	062-24-BE
Formaat:	A2 1: 841x120mm	Gefileerd:	
Fase:	Bestek	Gecontroleerd:	
Versie:	3.0	Projectleider:	
Status:	DEFINITIEF	Tekeningnummer:	062-24-TE-BE-009
Blad:	1 van 1		

X-XX-BAGGERDEPOT_DEF.dwg

Lid 1915
4121 RS Eindhoven
T: 0511 745 800
W: www.bwz-ingenieurs.nl