


BEDRIJFSOVERZICHT:					
AANTAL DIERPLAATSEN / ELEKTRISCH VERMOGEN					
Gebouw	Omschrijving	volwassen paarden (3 jaar en ouder) (stuk)	paarden in opfok (jonger dan 3 jaar) (stuk)	volwassen pony's (3 jaar en ouder) (stuk)	pony's in opfok (jonger dan 3 jaar) (stuk)
GEBOUW 1					
GEBOUW 2	paarden stal	20			
GEBOUW 3					
GEBOUW 4	machine berging / paardenstal	15		5	
GEBOUW 5					
GEBOUW 6					
vaste mest opslag					
TOTAAL		35	0	5	0
					300 m³

GEBOUW 1 / GEBOUW 2

GEBOUW 4 / GEBOUW 3

GEBOUW 4 / GEBOUW 5

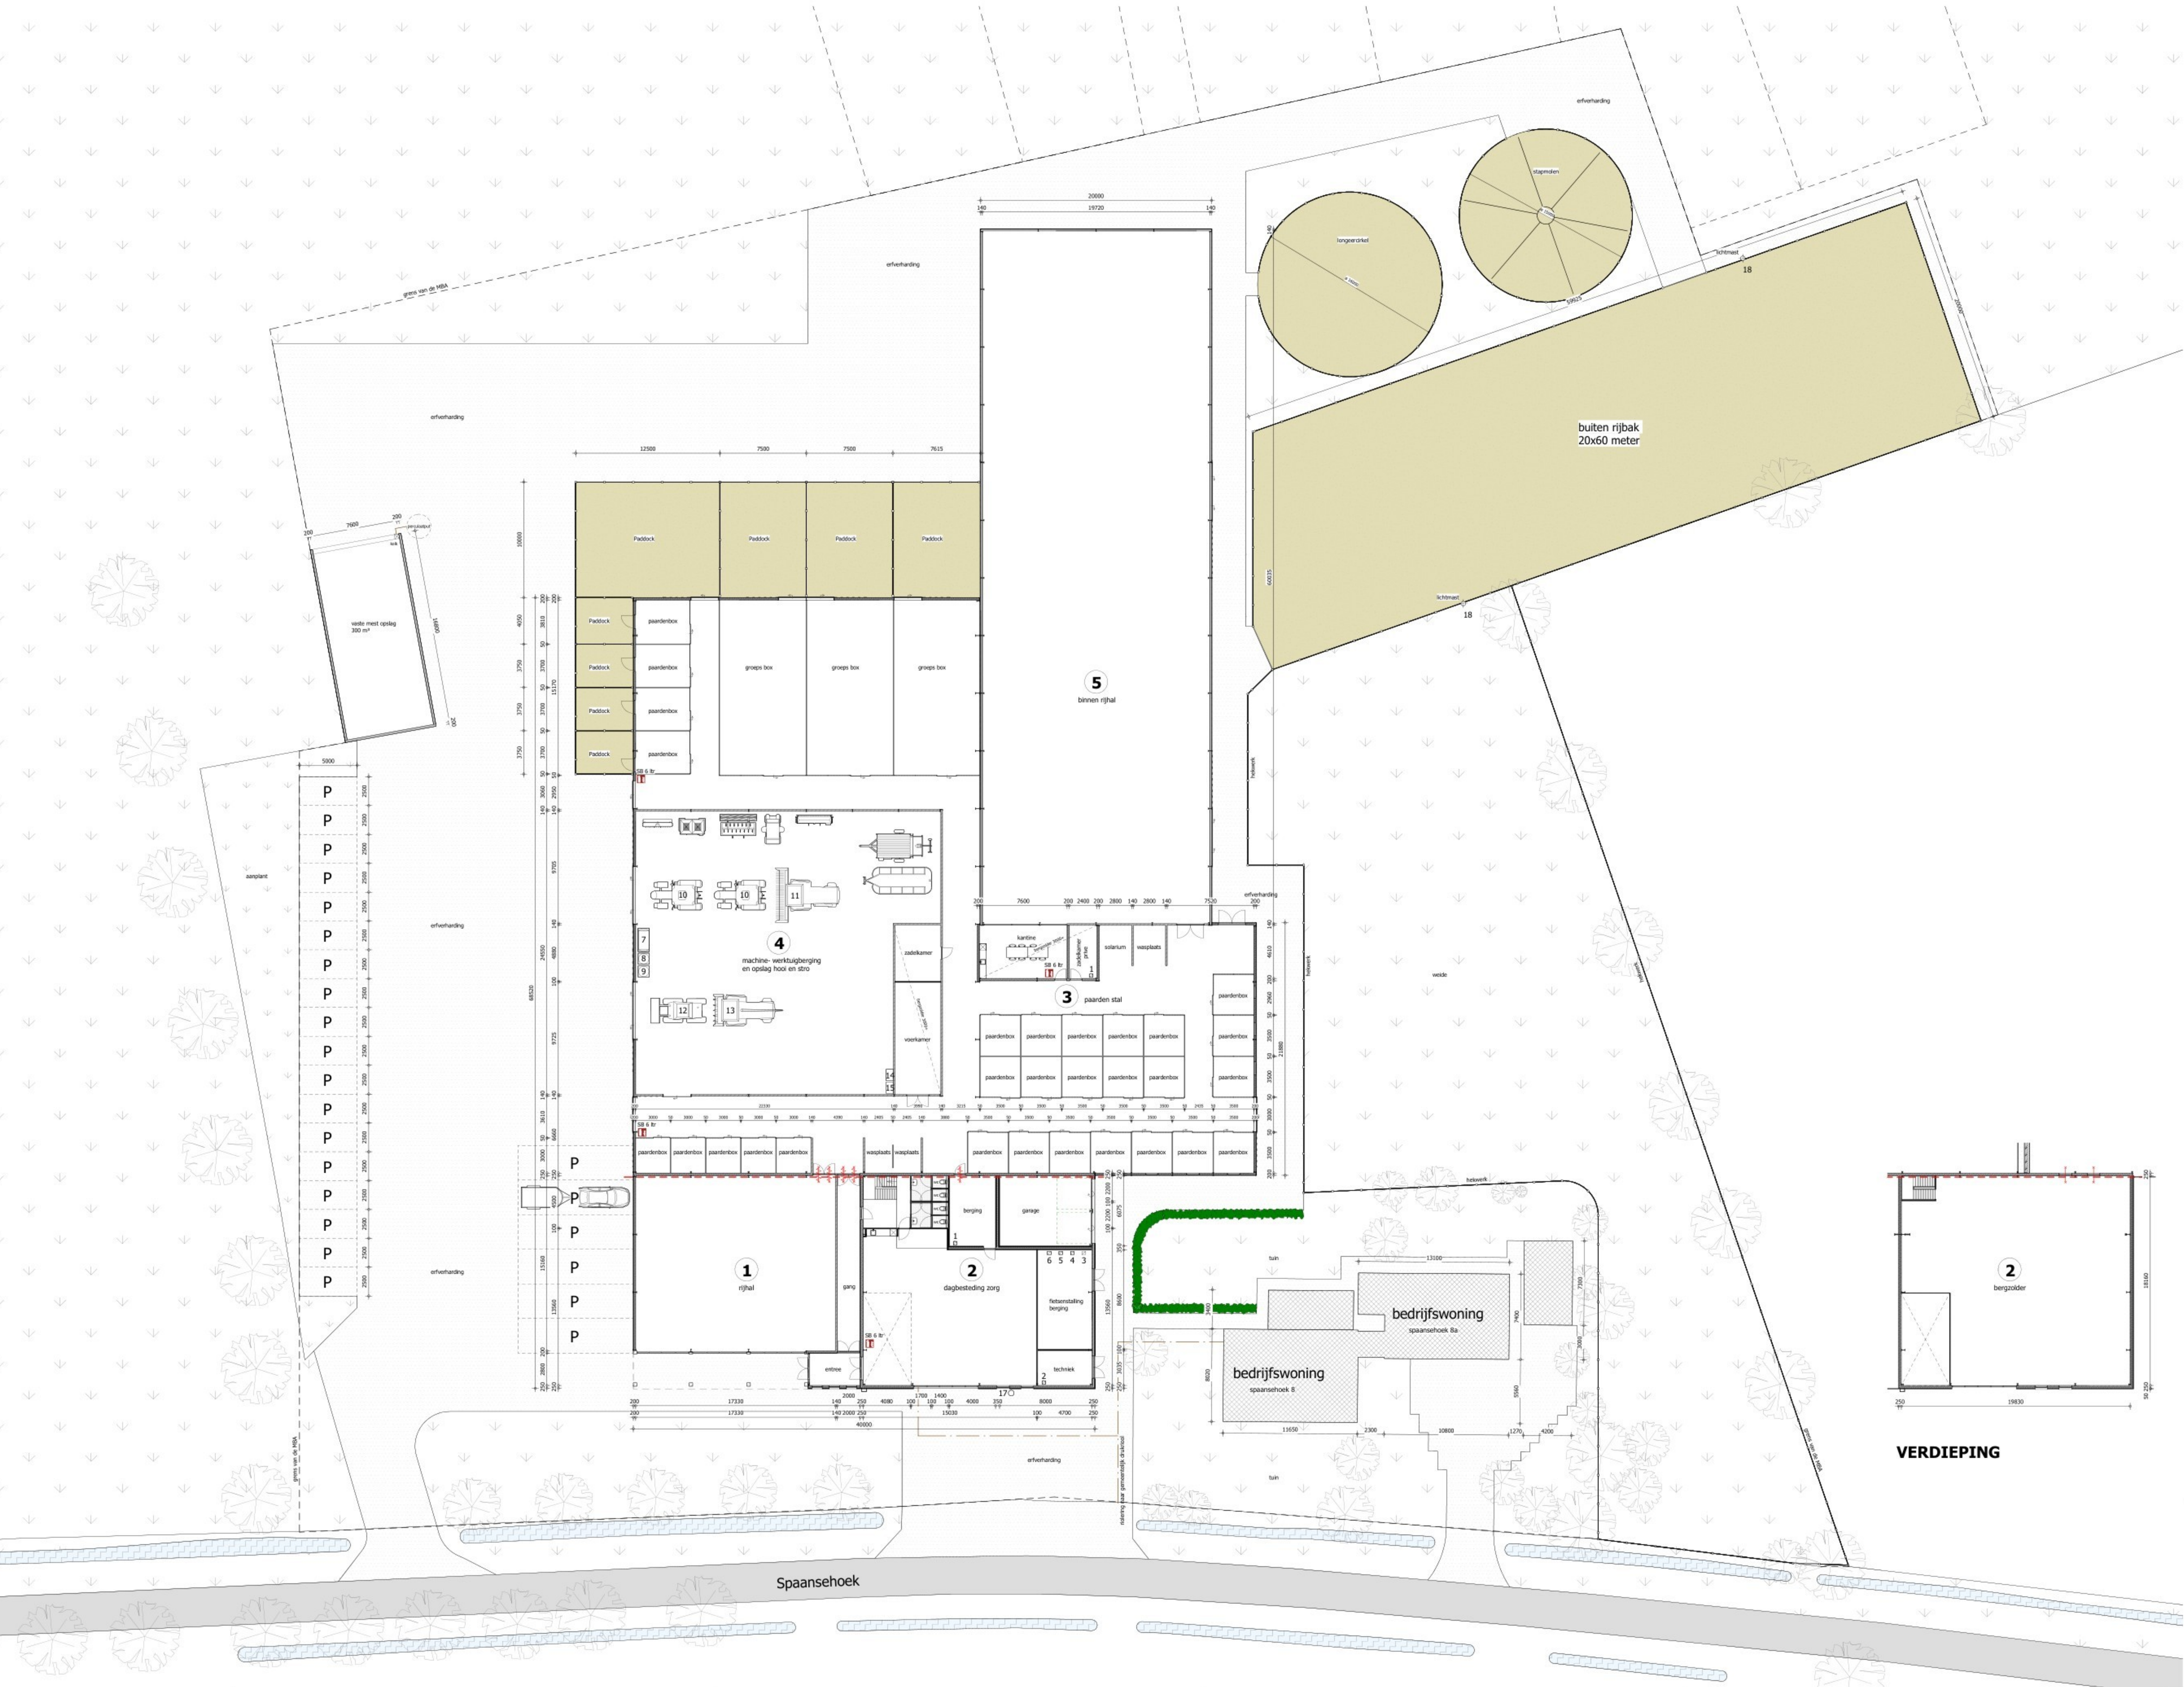

OPPERVLAKTE BEBOUWING

opp. bebouwing	
OMSCHRIJVING	OPPERVLAKTE
bestaande dakoppervlakte	3596,0 m²
toename / afname dakoppervlakte	370,0 m²
TOTAAL	3966,0 m²

OPPERVLAKTE ERVERHARDING

opp. incl. sleufsilo's / kuilplaten	
OMSCHRIJVING	OPPERVLAKTE
bestaande erverharding	4142,0 m²
toename / afname erverharding	325,0 m²
TOTAAL	4467,0 m²

MACHINES / VOERTUIGEN

NR.	AANTAL	OMSCHRIJVING	CAPACITEIT
1	2	boiler 120 tr	1,50 kW
2	1	pomp	1,50 kW
3	1	hogedrukreiniger	5,00 kW
4	1	compressor	2,20 kW
5	1	elektrisch handgereedschap	8 kW
6	1	lasmateriaal	4,50 kW
7	1	dubbelwandige deslertank (mobiel)	800 tr
8	1	smoerolie (in lekzak)	60 tr
9	1	afgewerkte olie (in lekzak)	60 tr
10	2	tractor	90 kW
11	1	hakelaar	625 kW
12	1	shovel	37,0 kW
13	1	Combine	60 kW
14	1	opslag gewasbeschermingsmiddelen	75 tr/ 25 kg
15	1	reinigingsmiddelkast	120 tr
16	1	zsmaler	46,00 kW
17	1	put 10m diep t.b.v. reinigingswater (6 m³/u)	1,00 kW
18	2	lichtmast	1,00 kW

- symbol voor motor
- erfverharding
- schone zand
- branderingsdij 60 min. VBDO volgens NEN 6069
- afsluitende deur aan 2 zijde brandwerend 60 min. VBDO volgens NEN 6069
- SB 6 tr sproeischuimblusser voor brandklasse A en B vgs NEN 2559 vermelding van inhoud in tr



SITUATIE BEOOGD	
Kadastrale gemeente:	Gorle
Sectie/nummer(s):	K / 137 & 139
Schaal:	1:2000

© VAN DUN ADVIES BV

DUNADVIES
partner in het buitengebied

Vestiging Gilze
T. 013 5199458

Vestiging Someren
T. 0493 745015

info@dunadvies.nl
www.dunadvies.nl

PROJECTNUMMER
06095.BA012

TEKENING
Situatie tekening MBA

TEKENING
T. 0493 745015

ORDERNUMMER
Agrarische bedrijf aan de Spaansehoek 8 te Riel

TEKENING
1:200

BLAD
1-01

FORMAT
A0

DATUM
21-01-2026

WISSELMEN

1" 1"

2" 2"

3" 3"

4" 4"