
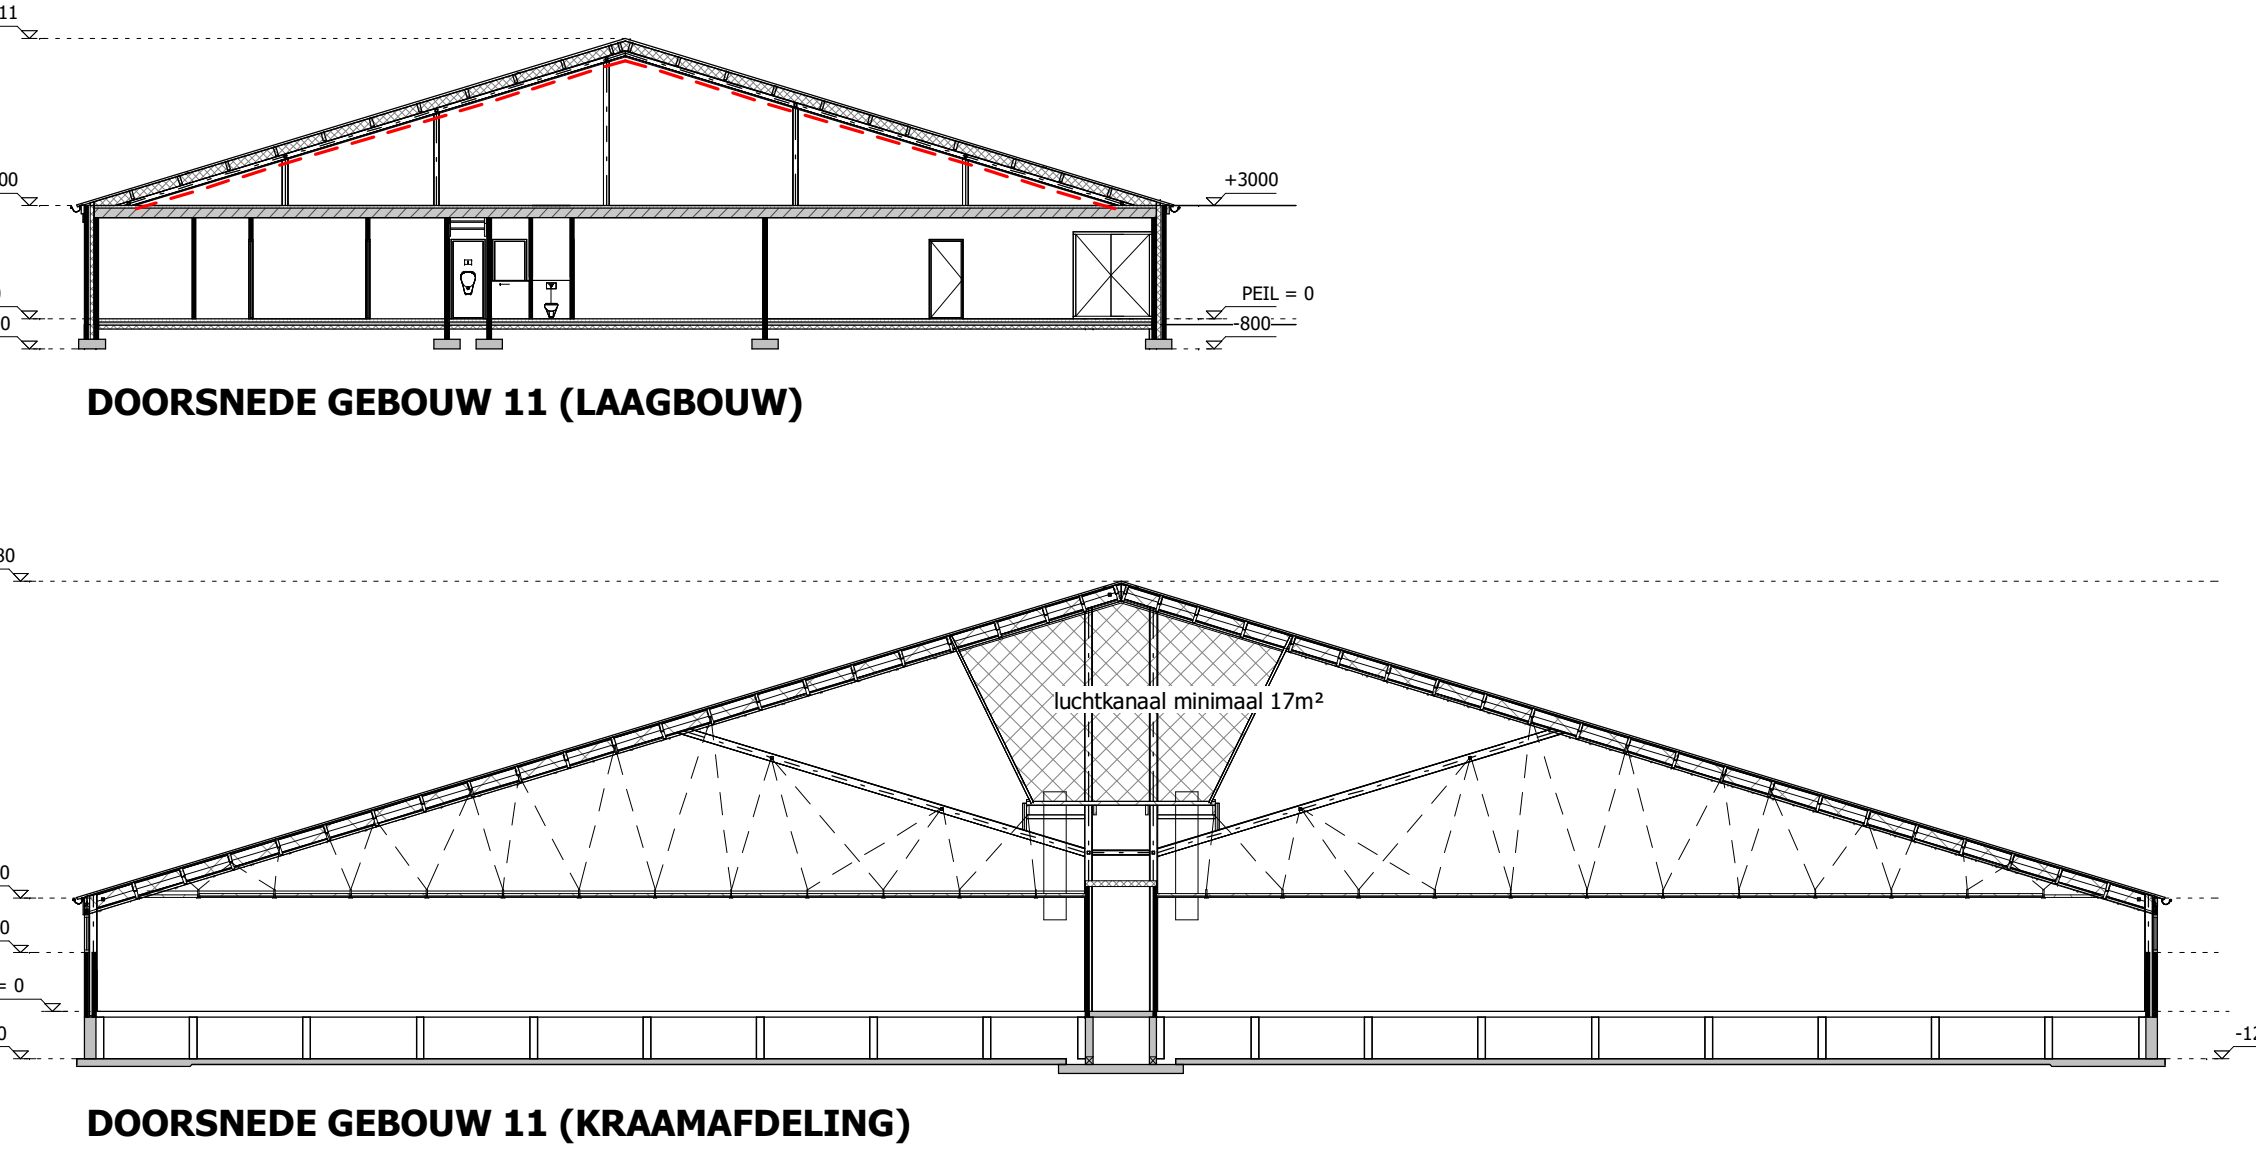
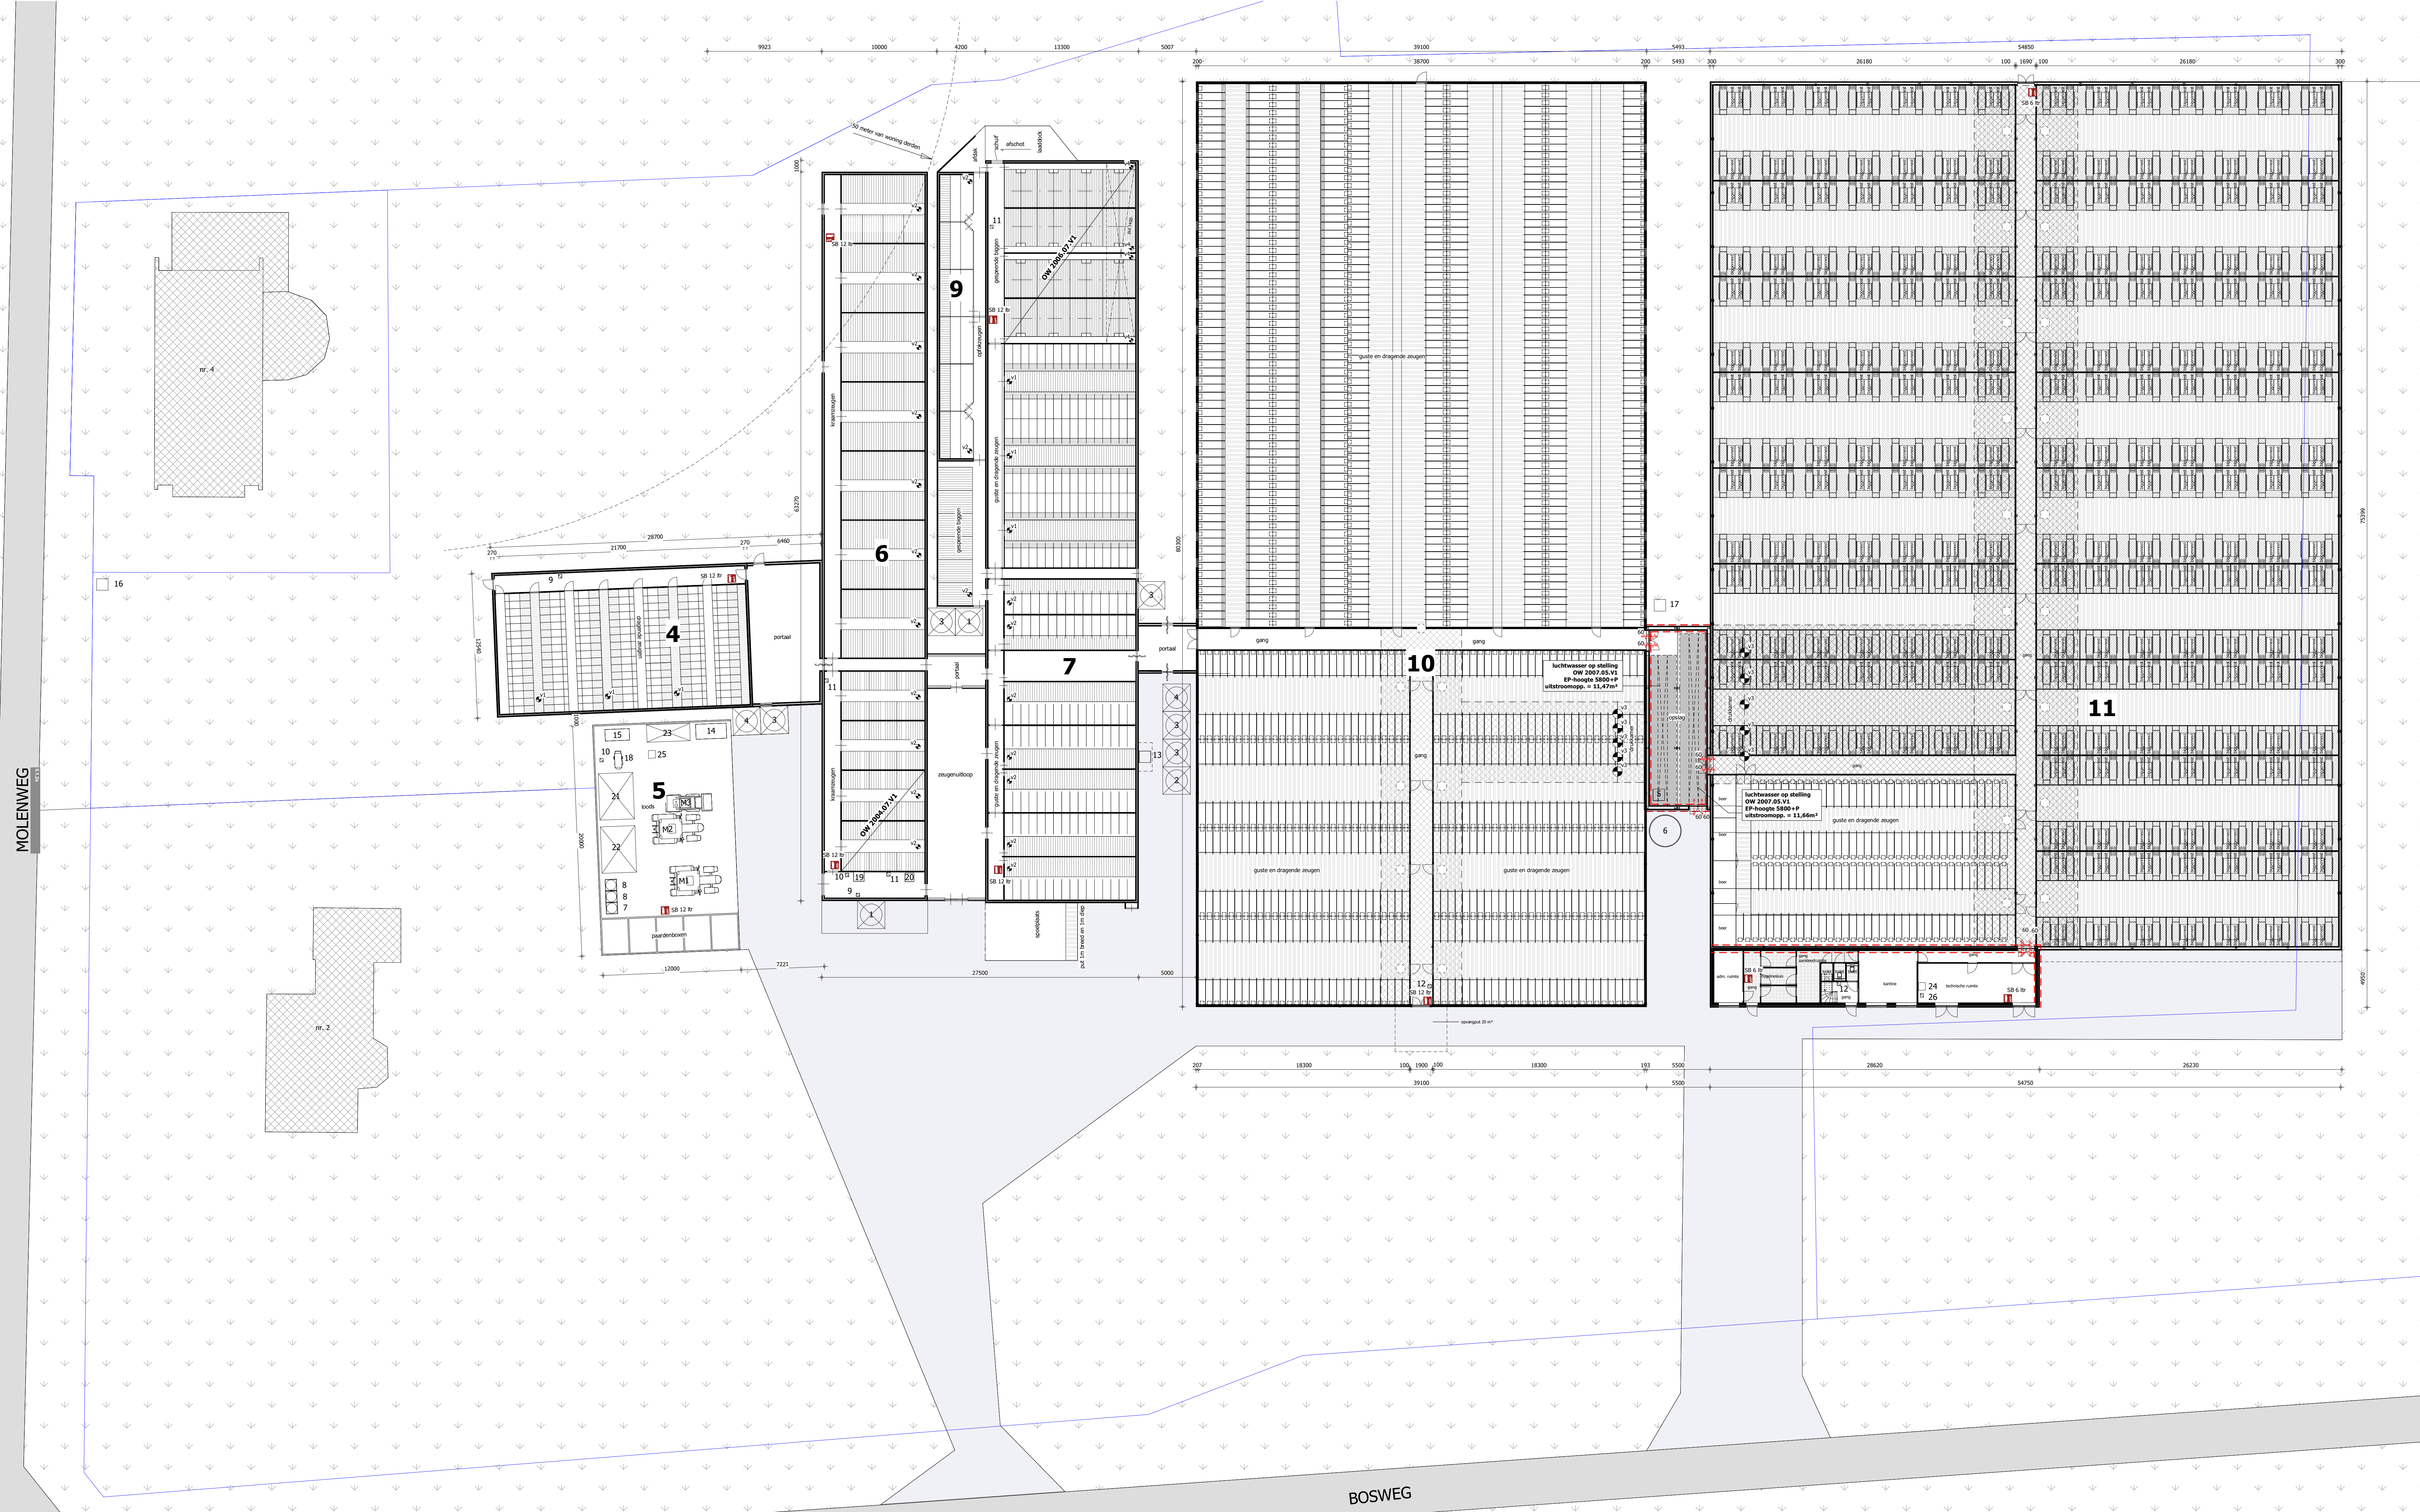


 

BEDRIJFSOVERZICHT:


Gebouw	Omschrijving	system	optakeugen (duke)	gespende biggen (duke)	kraamzeugen (duke)	vloerarkens (duke)	guts en dragen de zeugen (duke)	dekkers (duke)	volwassen paarden (3 jaar en ouder)	elektrisch vermogen (kW)
GEBOUW 4	varkensstal									
GEBOUW 5	loos									
GEBOUW 6	varkensstal				64				5	10
GEBOUW 7	varkensstal	OW 2004.07.V1		360	12					2
GEBOUW 9	varkensstal						206			10
GEBOUW 10	varkensstal	OW 2006.07.V1	60	120						2
GEBOUW 11	varkensstal	OW 2007.05.V1					1014		15	35
TOTAAL			60	600	524	0	1470	4	5	

MACHINES / VOERTUIGEN

NR.	AANTAL	OMSCHRIJVING	CAPACITEIT
M1	1	tractor	37 kW
M2	1	tractor	37 kW
M3	1	mini loader	25 kW

RENVОО: overig / stookinstallaties

NR.	AANTAL	OMSCHRIJVING	CAPACITEIT
1	2	voersilo	2 ton
2	1	voersilo	2 ton
3	2	voersilo	8 ton
4	2	voersilo	8 ton
5	1	zuurpomp	5 tr
6	1	spuisluis	40 m³
7	1	drum afgewerkte olie (in kibak)	60 tr
8	2	drum smerolie (in kibak)	60 tr
9	2	compressor	1,5 kW
10	2	compressor	2,5 kW
11	3	CV/HR-ketel aardgas gestookt	32 kW
12	2	CV/HR-ketel aardgas gestookt	45 kW
13	1	noodstroomaggregaat (met dieseltank 120tr. in labak)	160kVA
14	1	afvalcontainer	750 tr
15	1	opslag oud ijzer	50 kg
16	1	kadaver aanbedplaats (mobiel)	
17	1	kadaverkleding (coolmiddel R410A inh. 300 gr.)	0,50 kW
18	1	hete luchtbron elektrisch	10 kW
19	1	reinigings/ontmettingsmiddelkast	100 kg/tr
20	1	medicijnkast	5,00 kg/tr
21	1	bakken hooi	300 KG
22	1	bakken stro	300 KG
23	1	gewasde baken kuilvoermiddel	300 KG
24	1	zout t.b.v. grondwaterpomp	250 KG
25	1	zakged vloe	200 KG
26	1	grondwaterpomp	2 kW

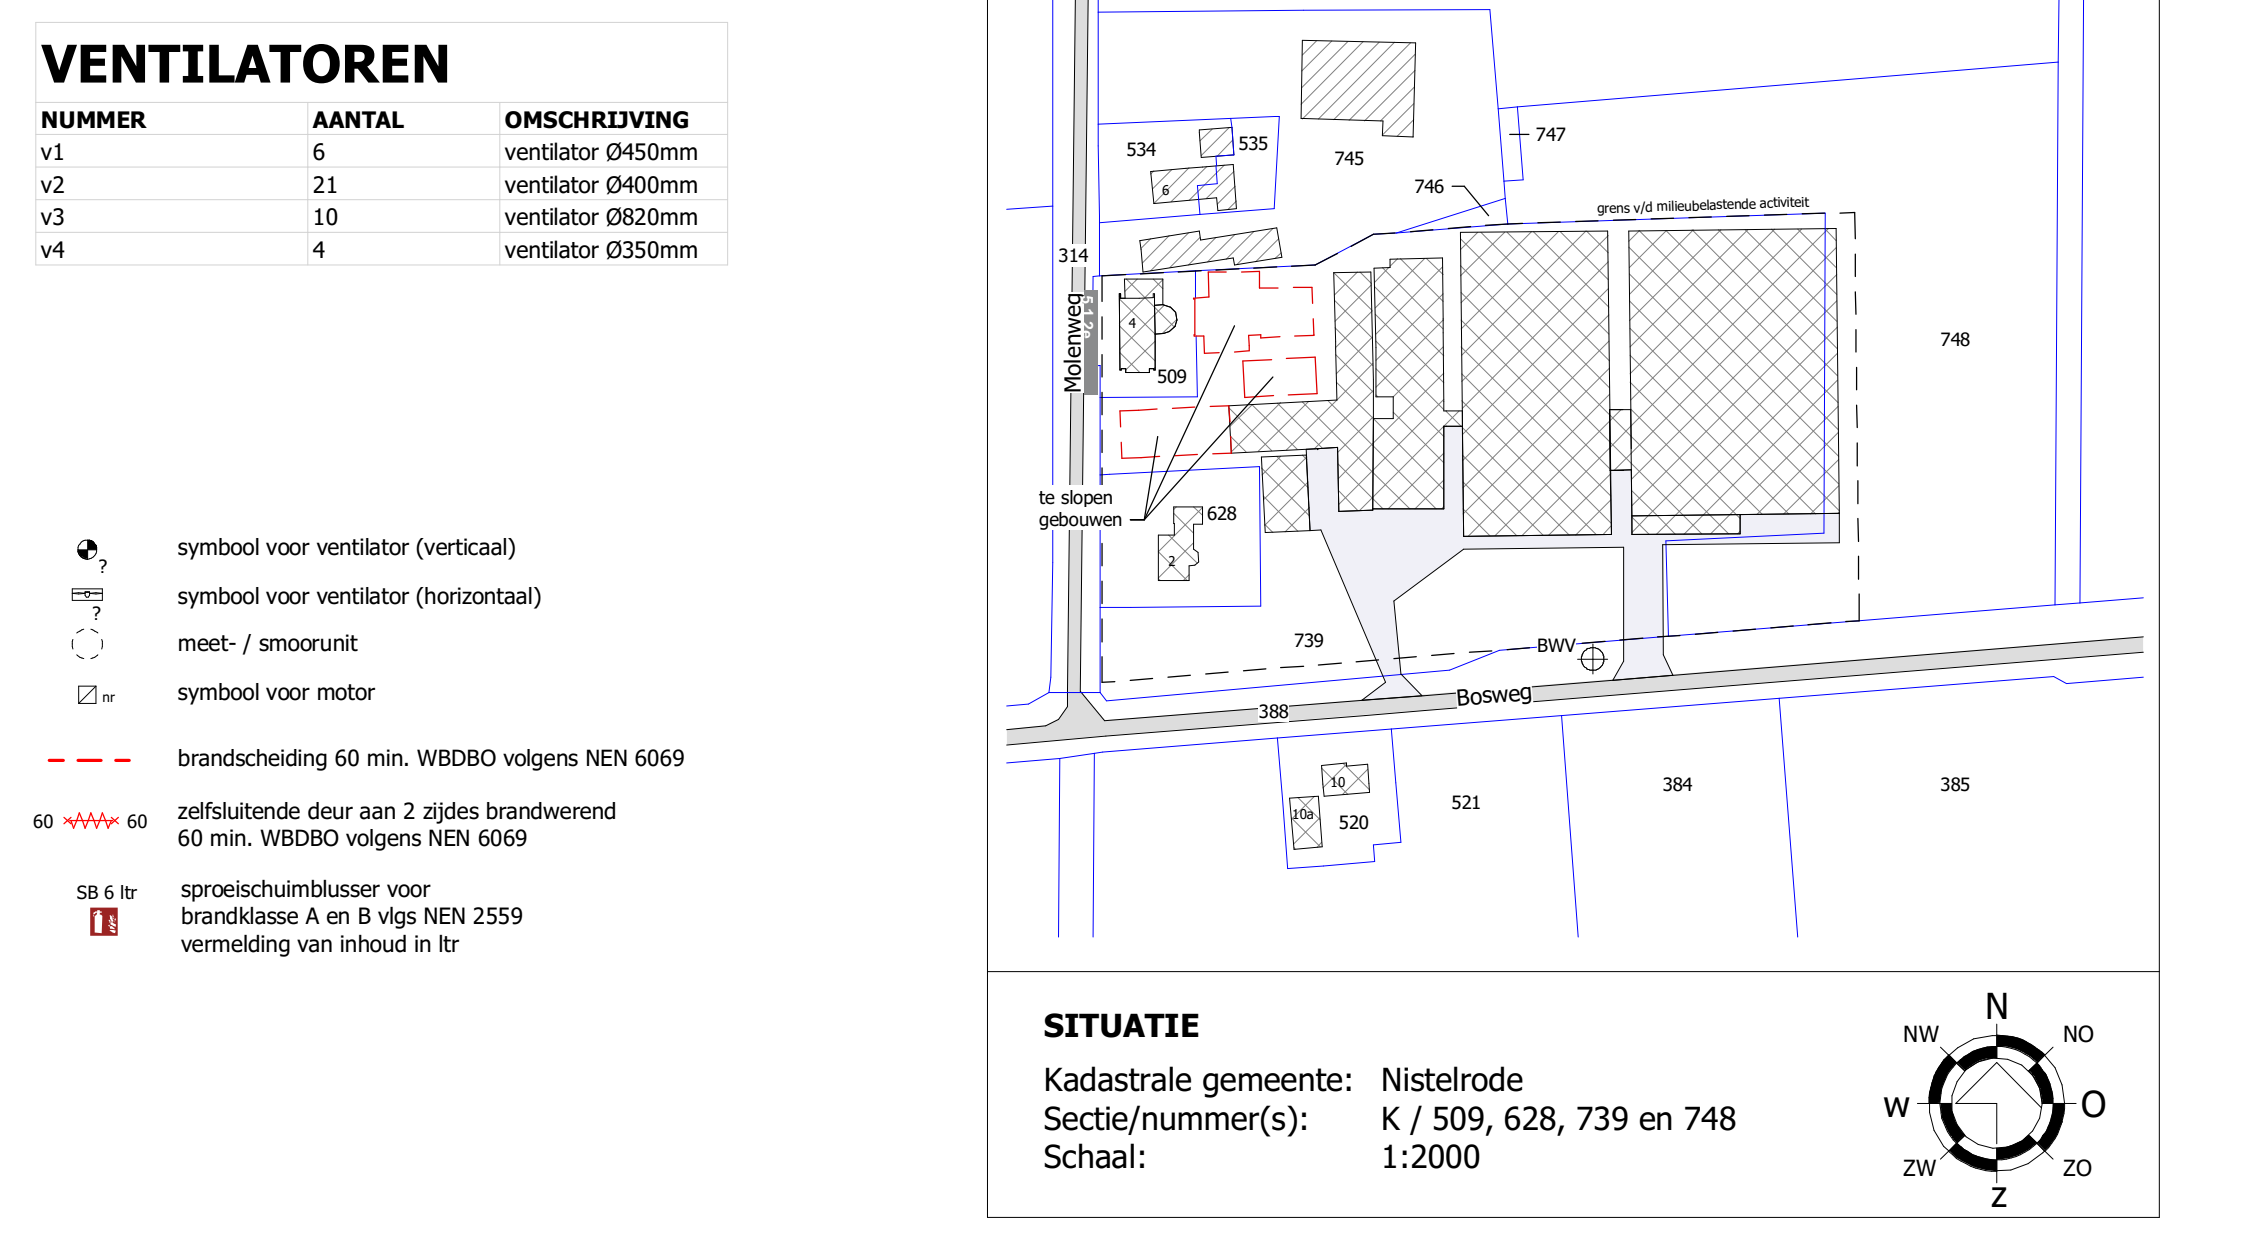

Legenda toegepaste uitzonderingsgrondslagen

In dit document zijn gegevens definitief geanonimiseerd op grond van:

Wet	Artikel	Omschrijving	Pagina's
Wet open overheid	Art. 5.1 lid 2 sub e	De eerbiediging van de persoonlijke levenssfeer	1