



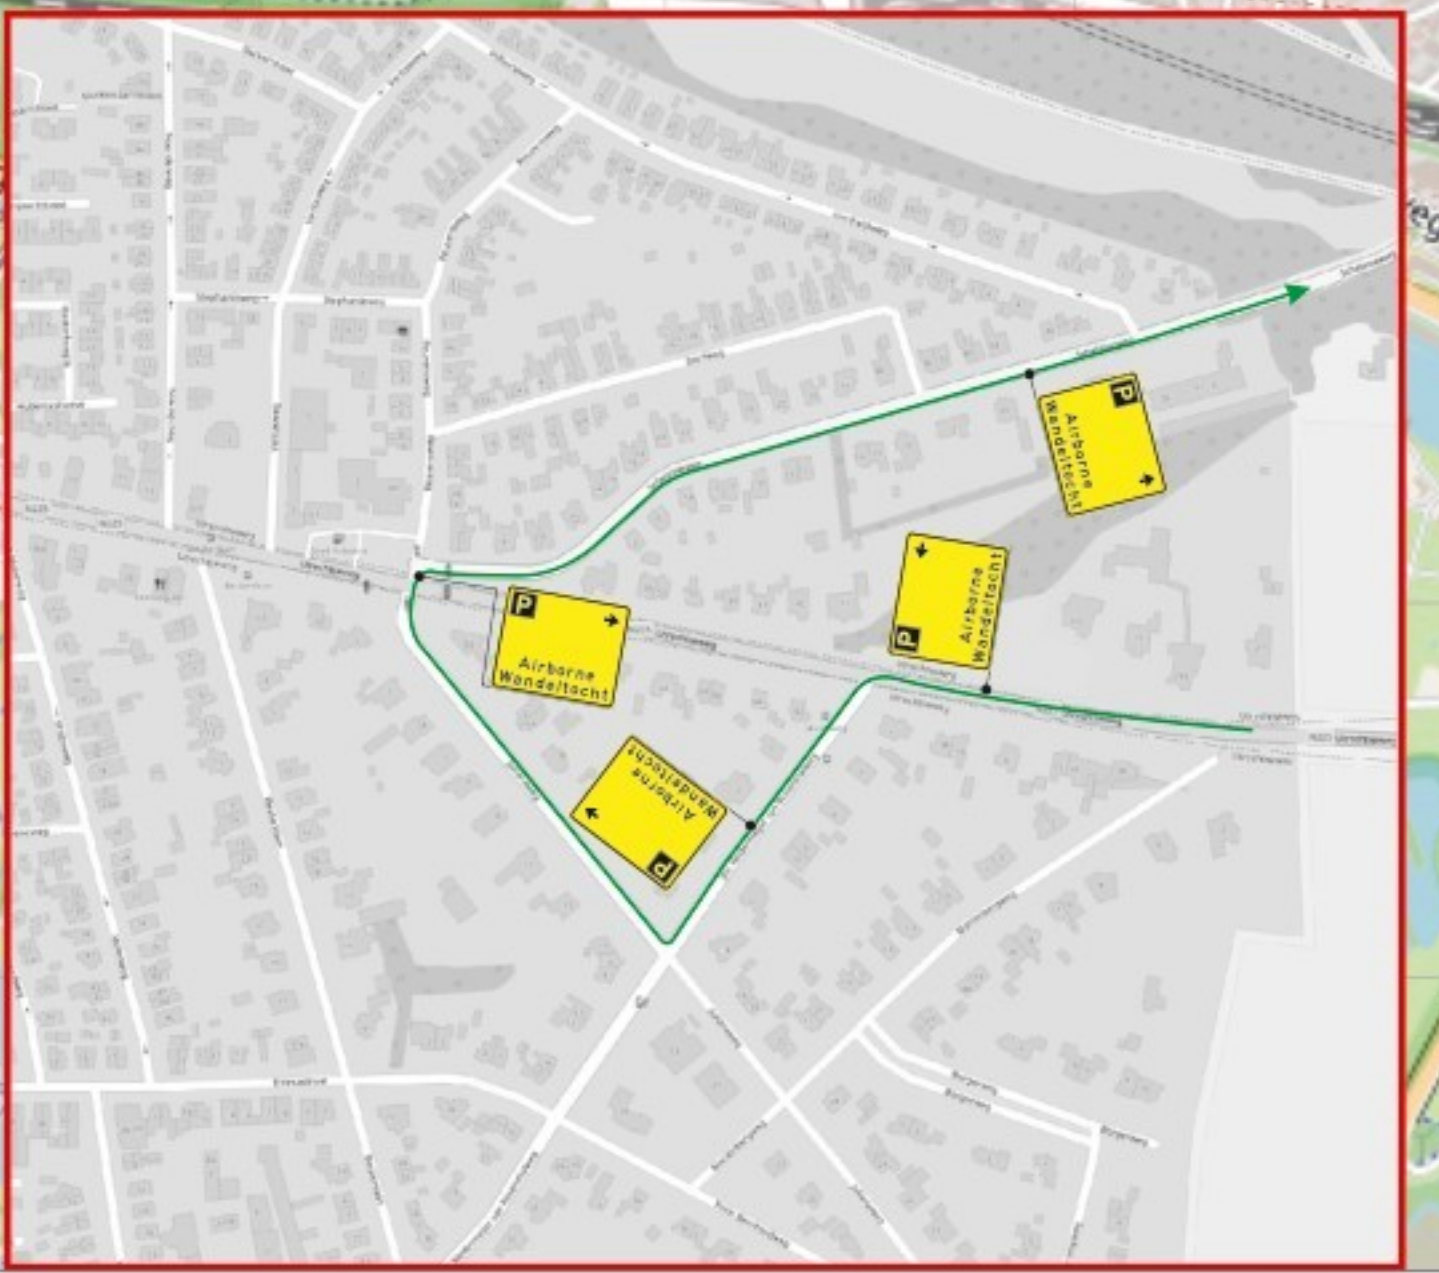

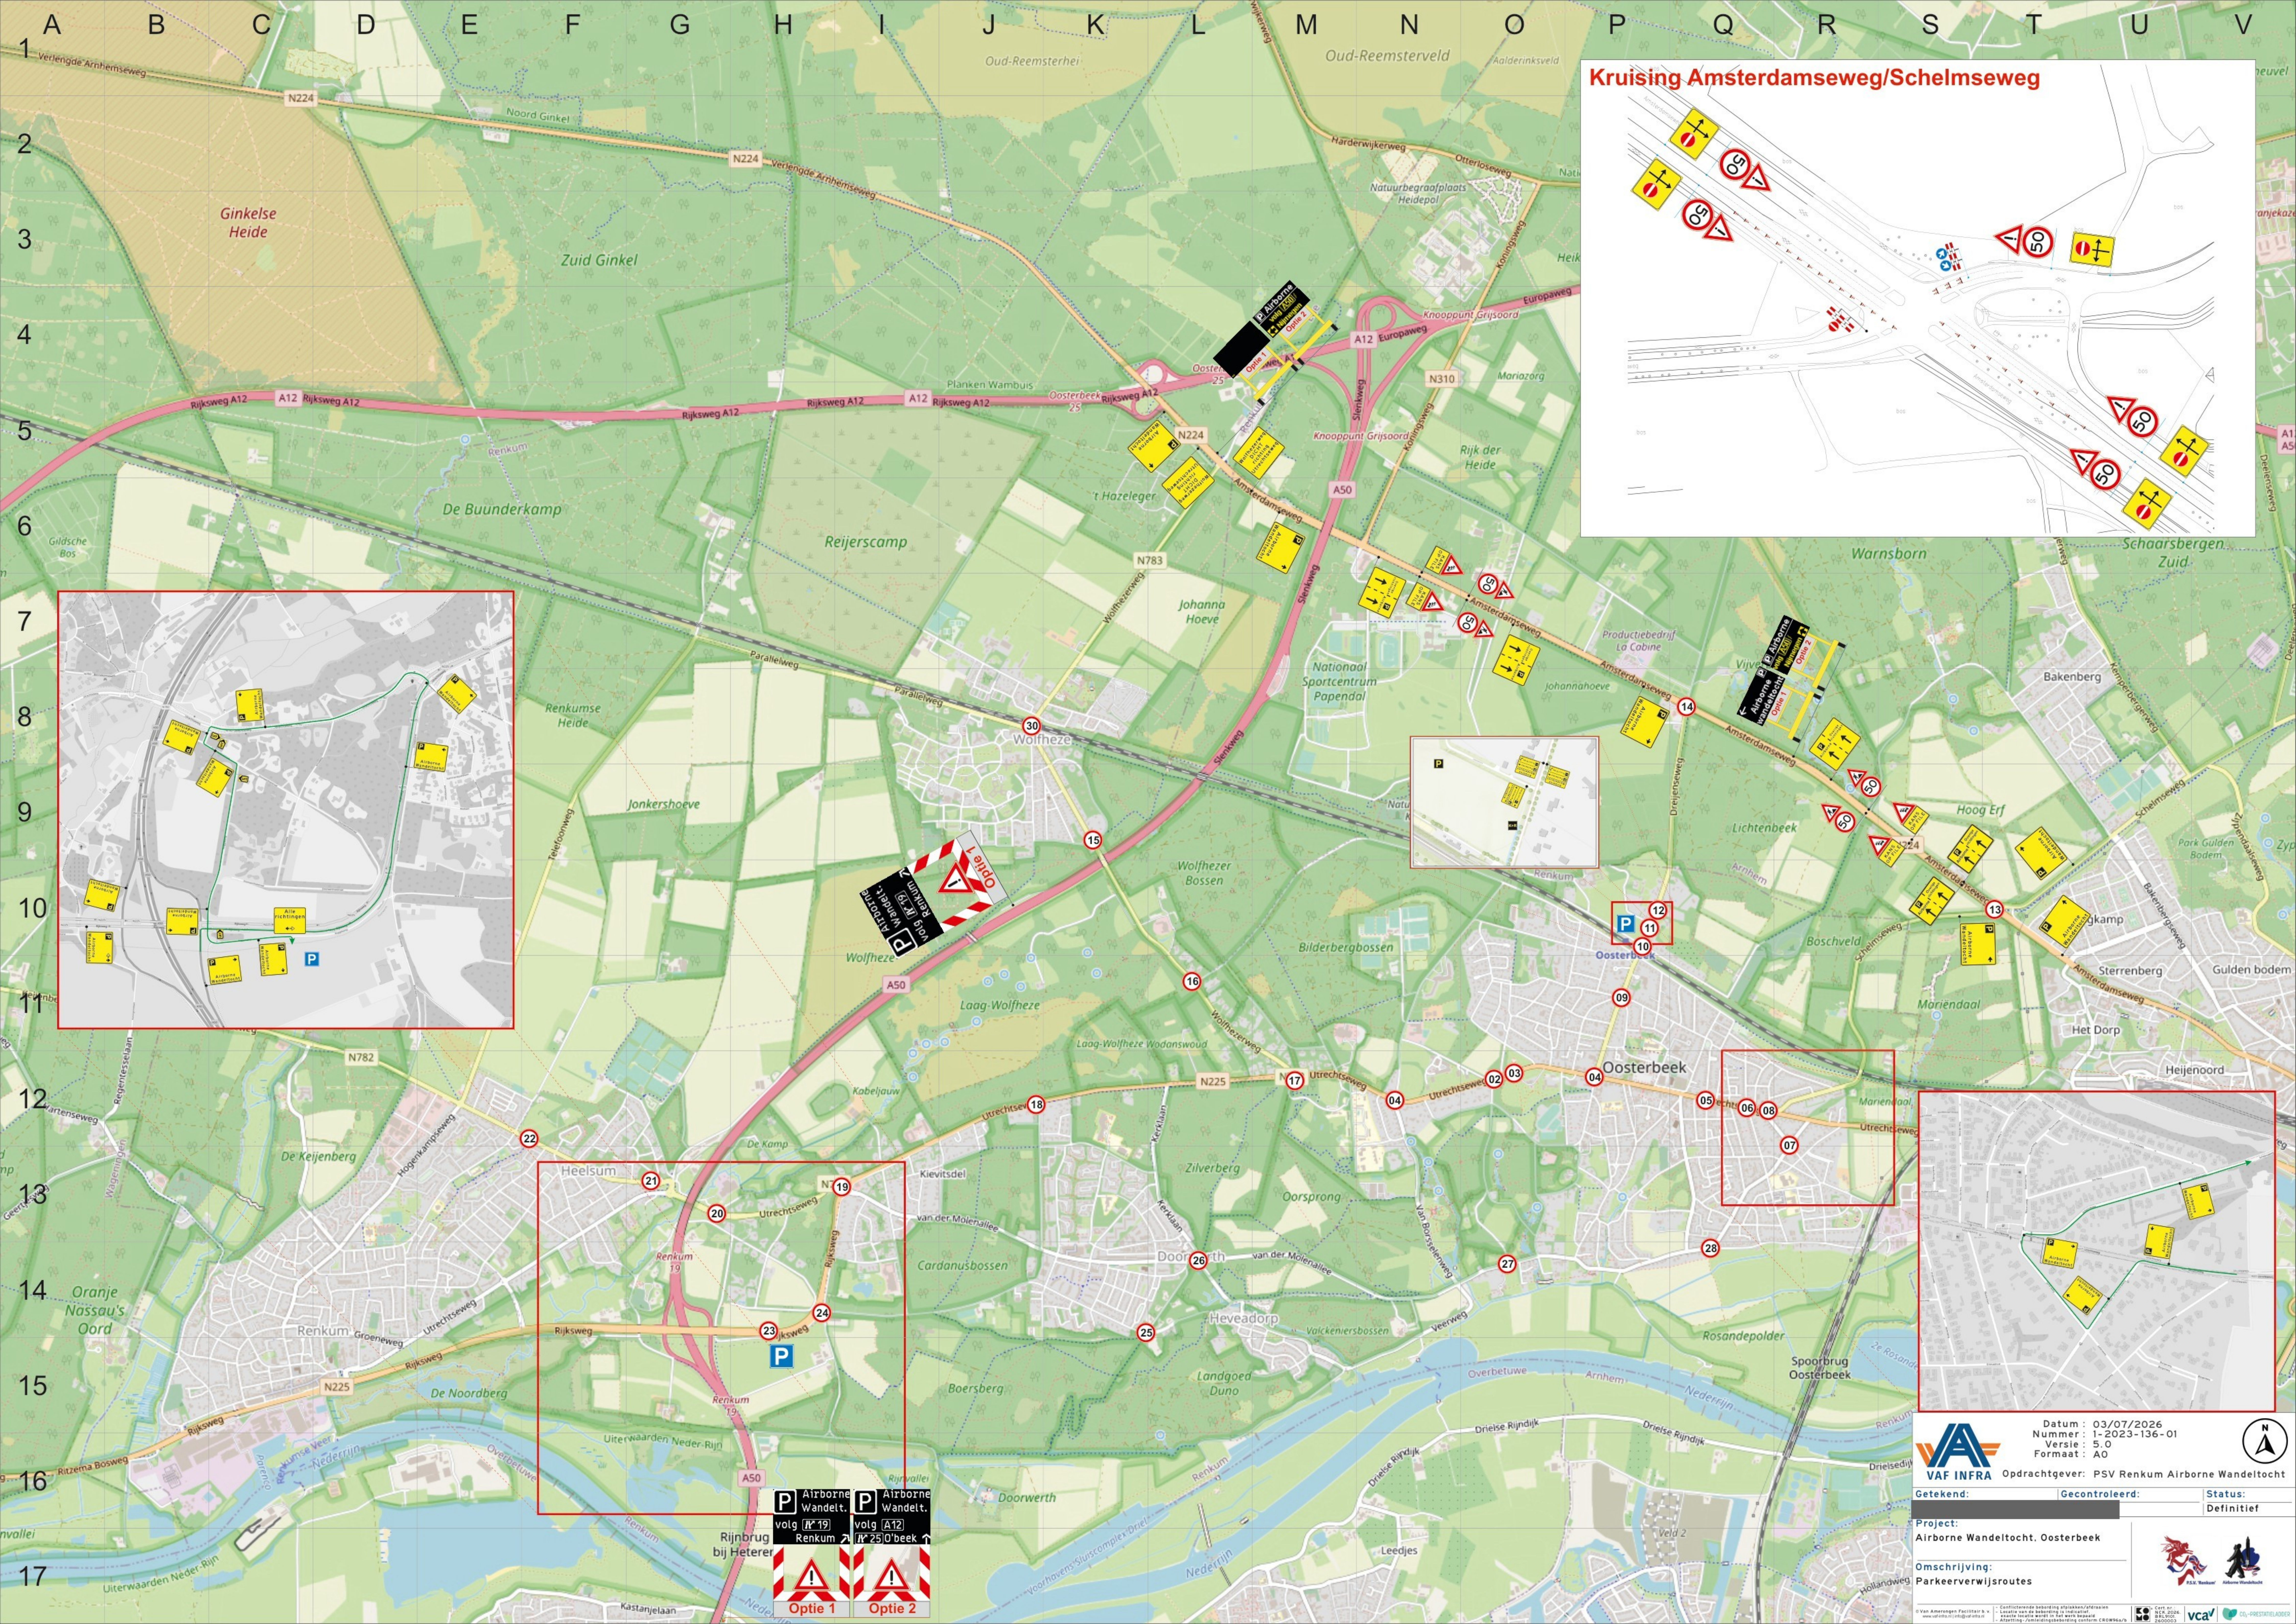

VAF INTRA

Datum : 03/07/2026
Nummer : 1-2023-136-01
Versie : 5.0
Formaat : A0

Opdrachtgever: PSV Renkum Airborne Wandeltocht

Getekend:	Gecontroleerd:	Status:
		Definitief

Project:
Airborne Wandeltocht, Oosterbeek

Omschrijving:
Parkeerverwijsroutes

