
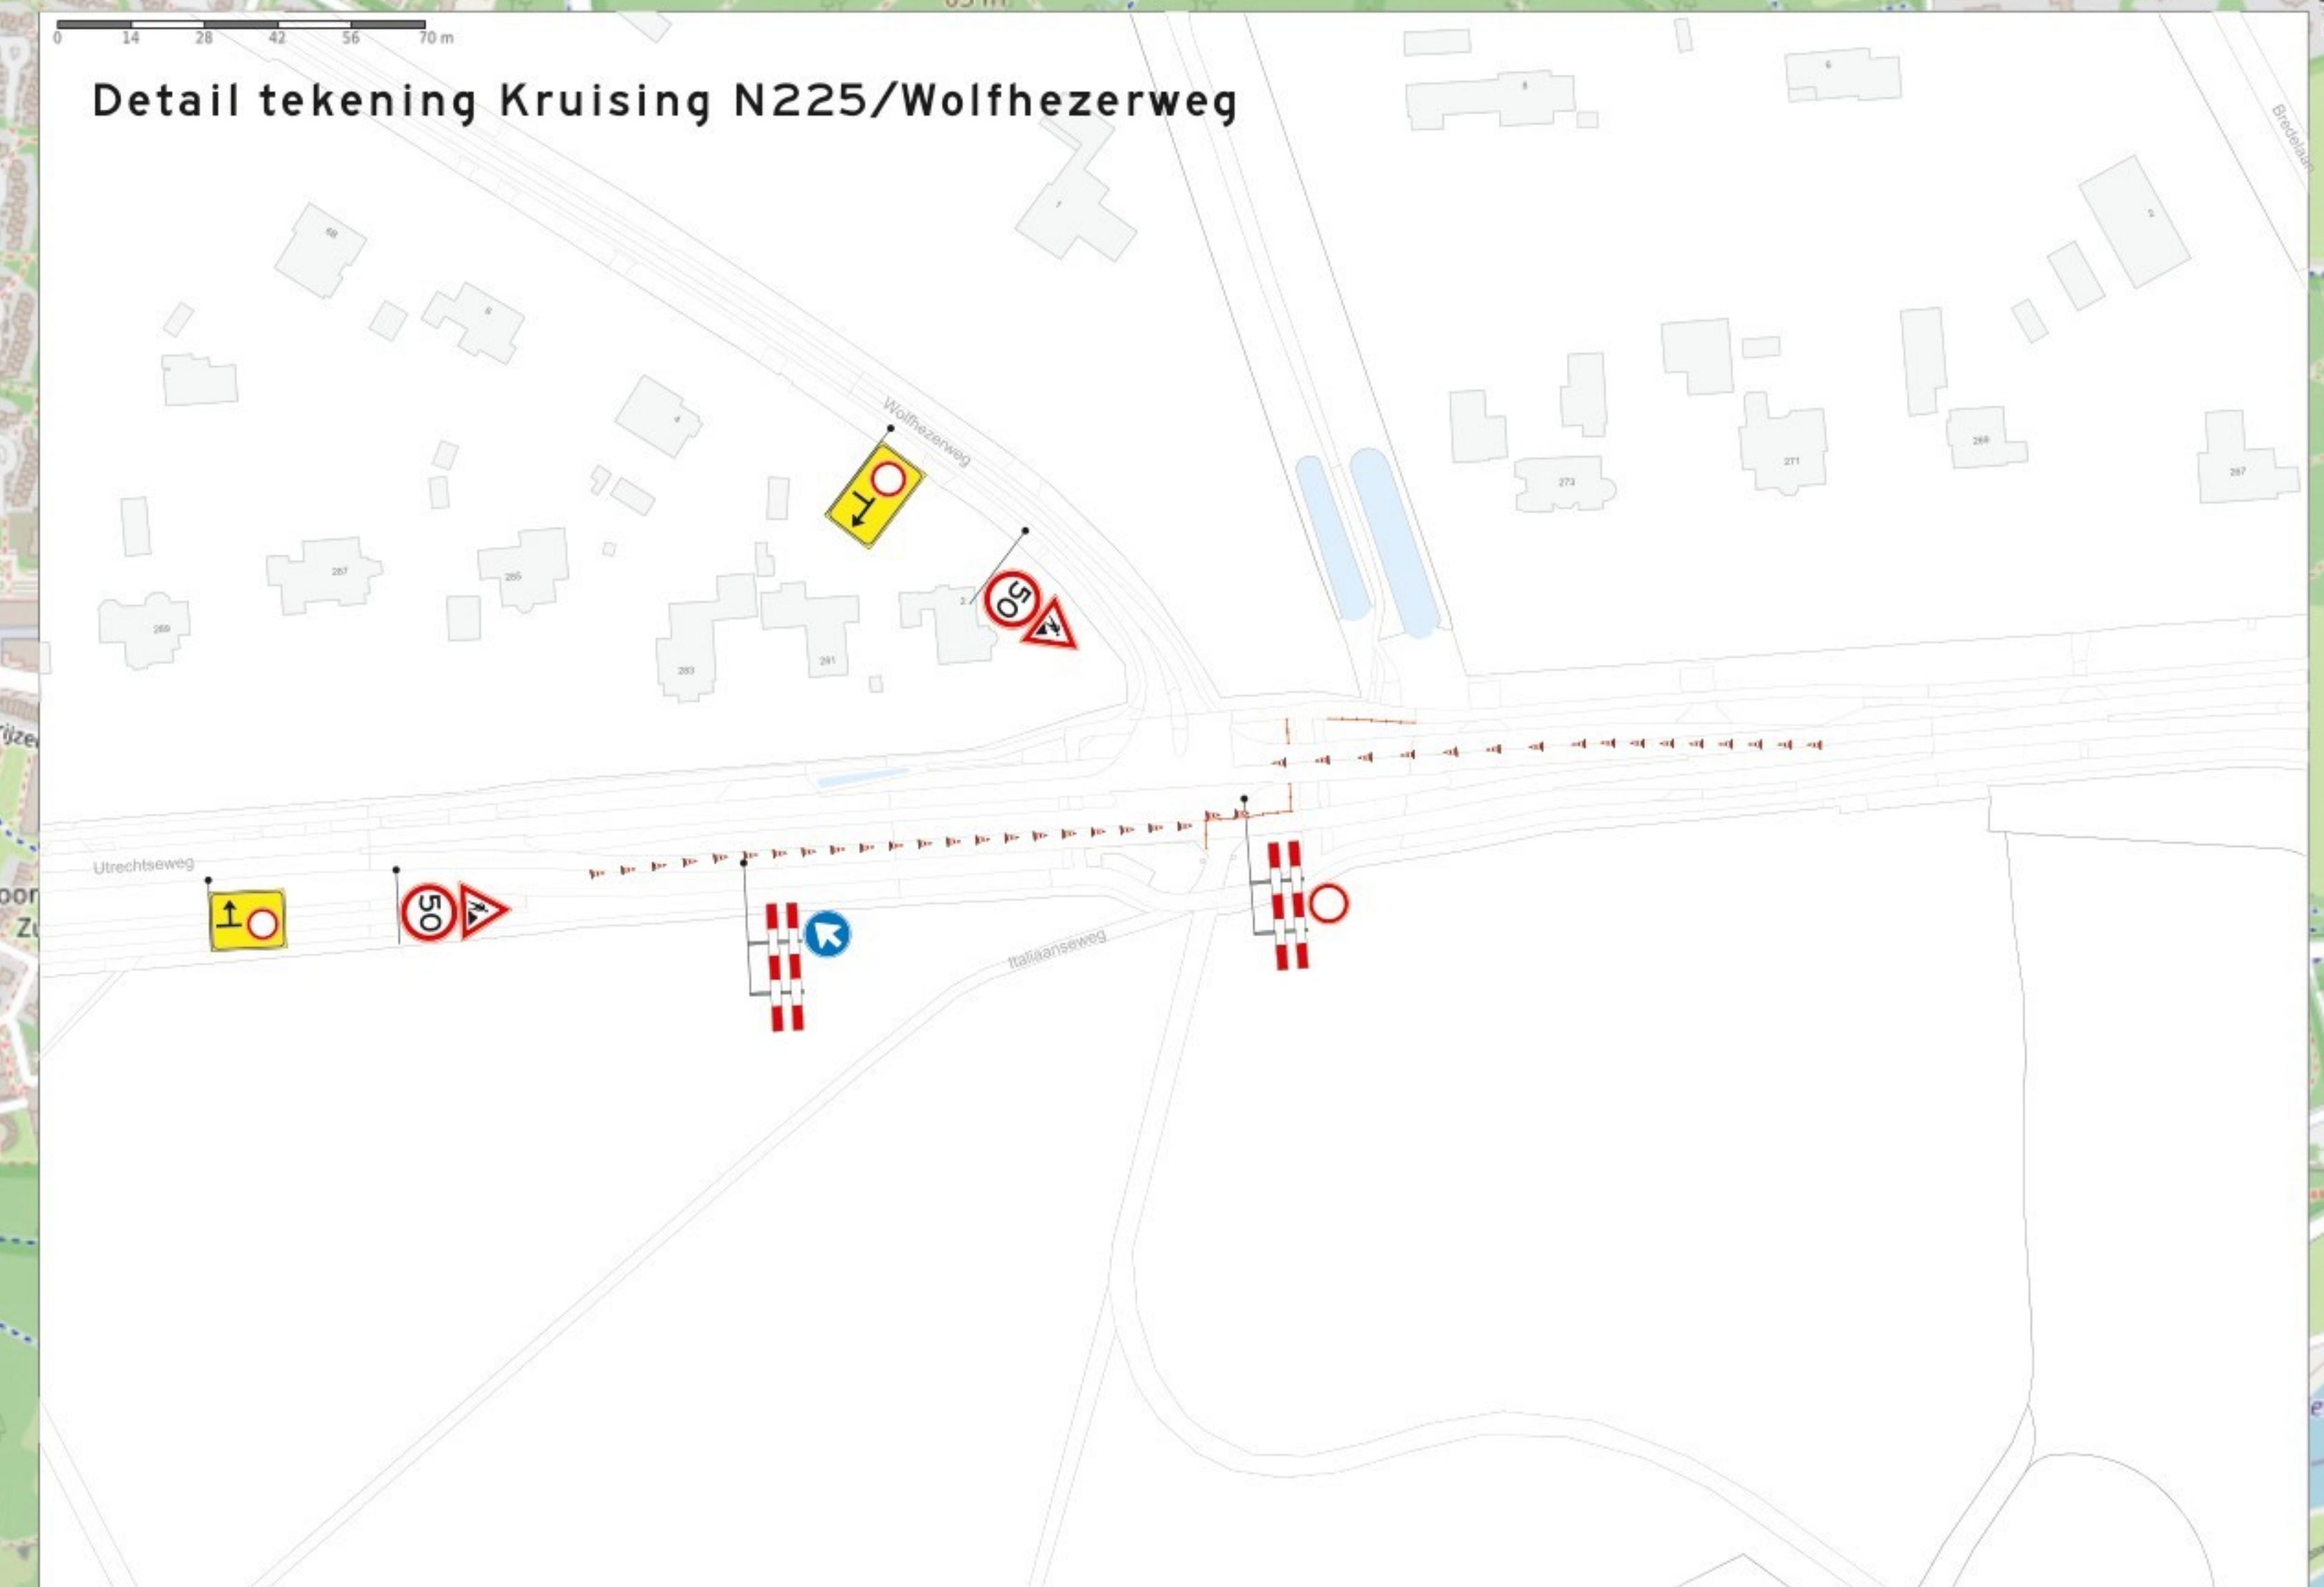
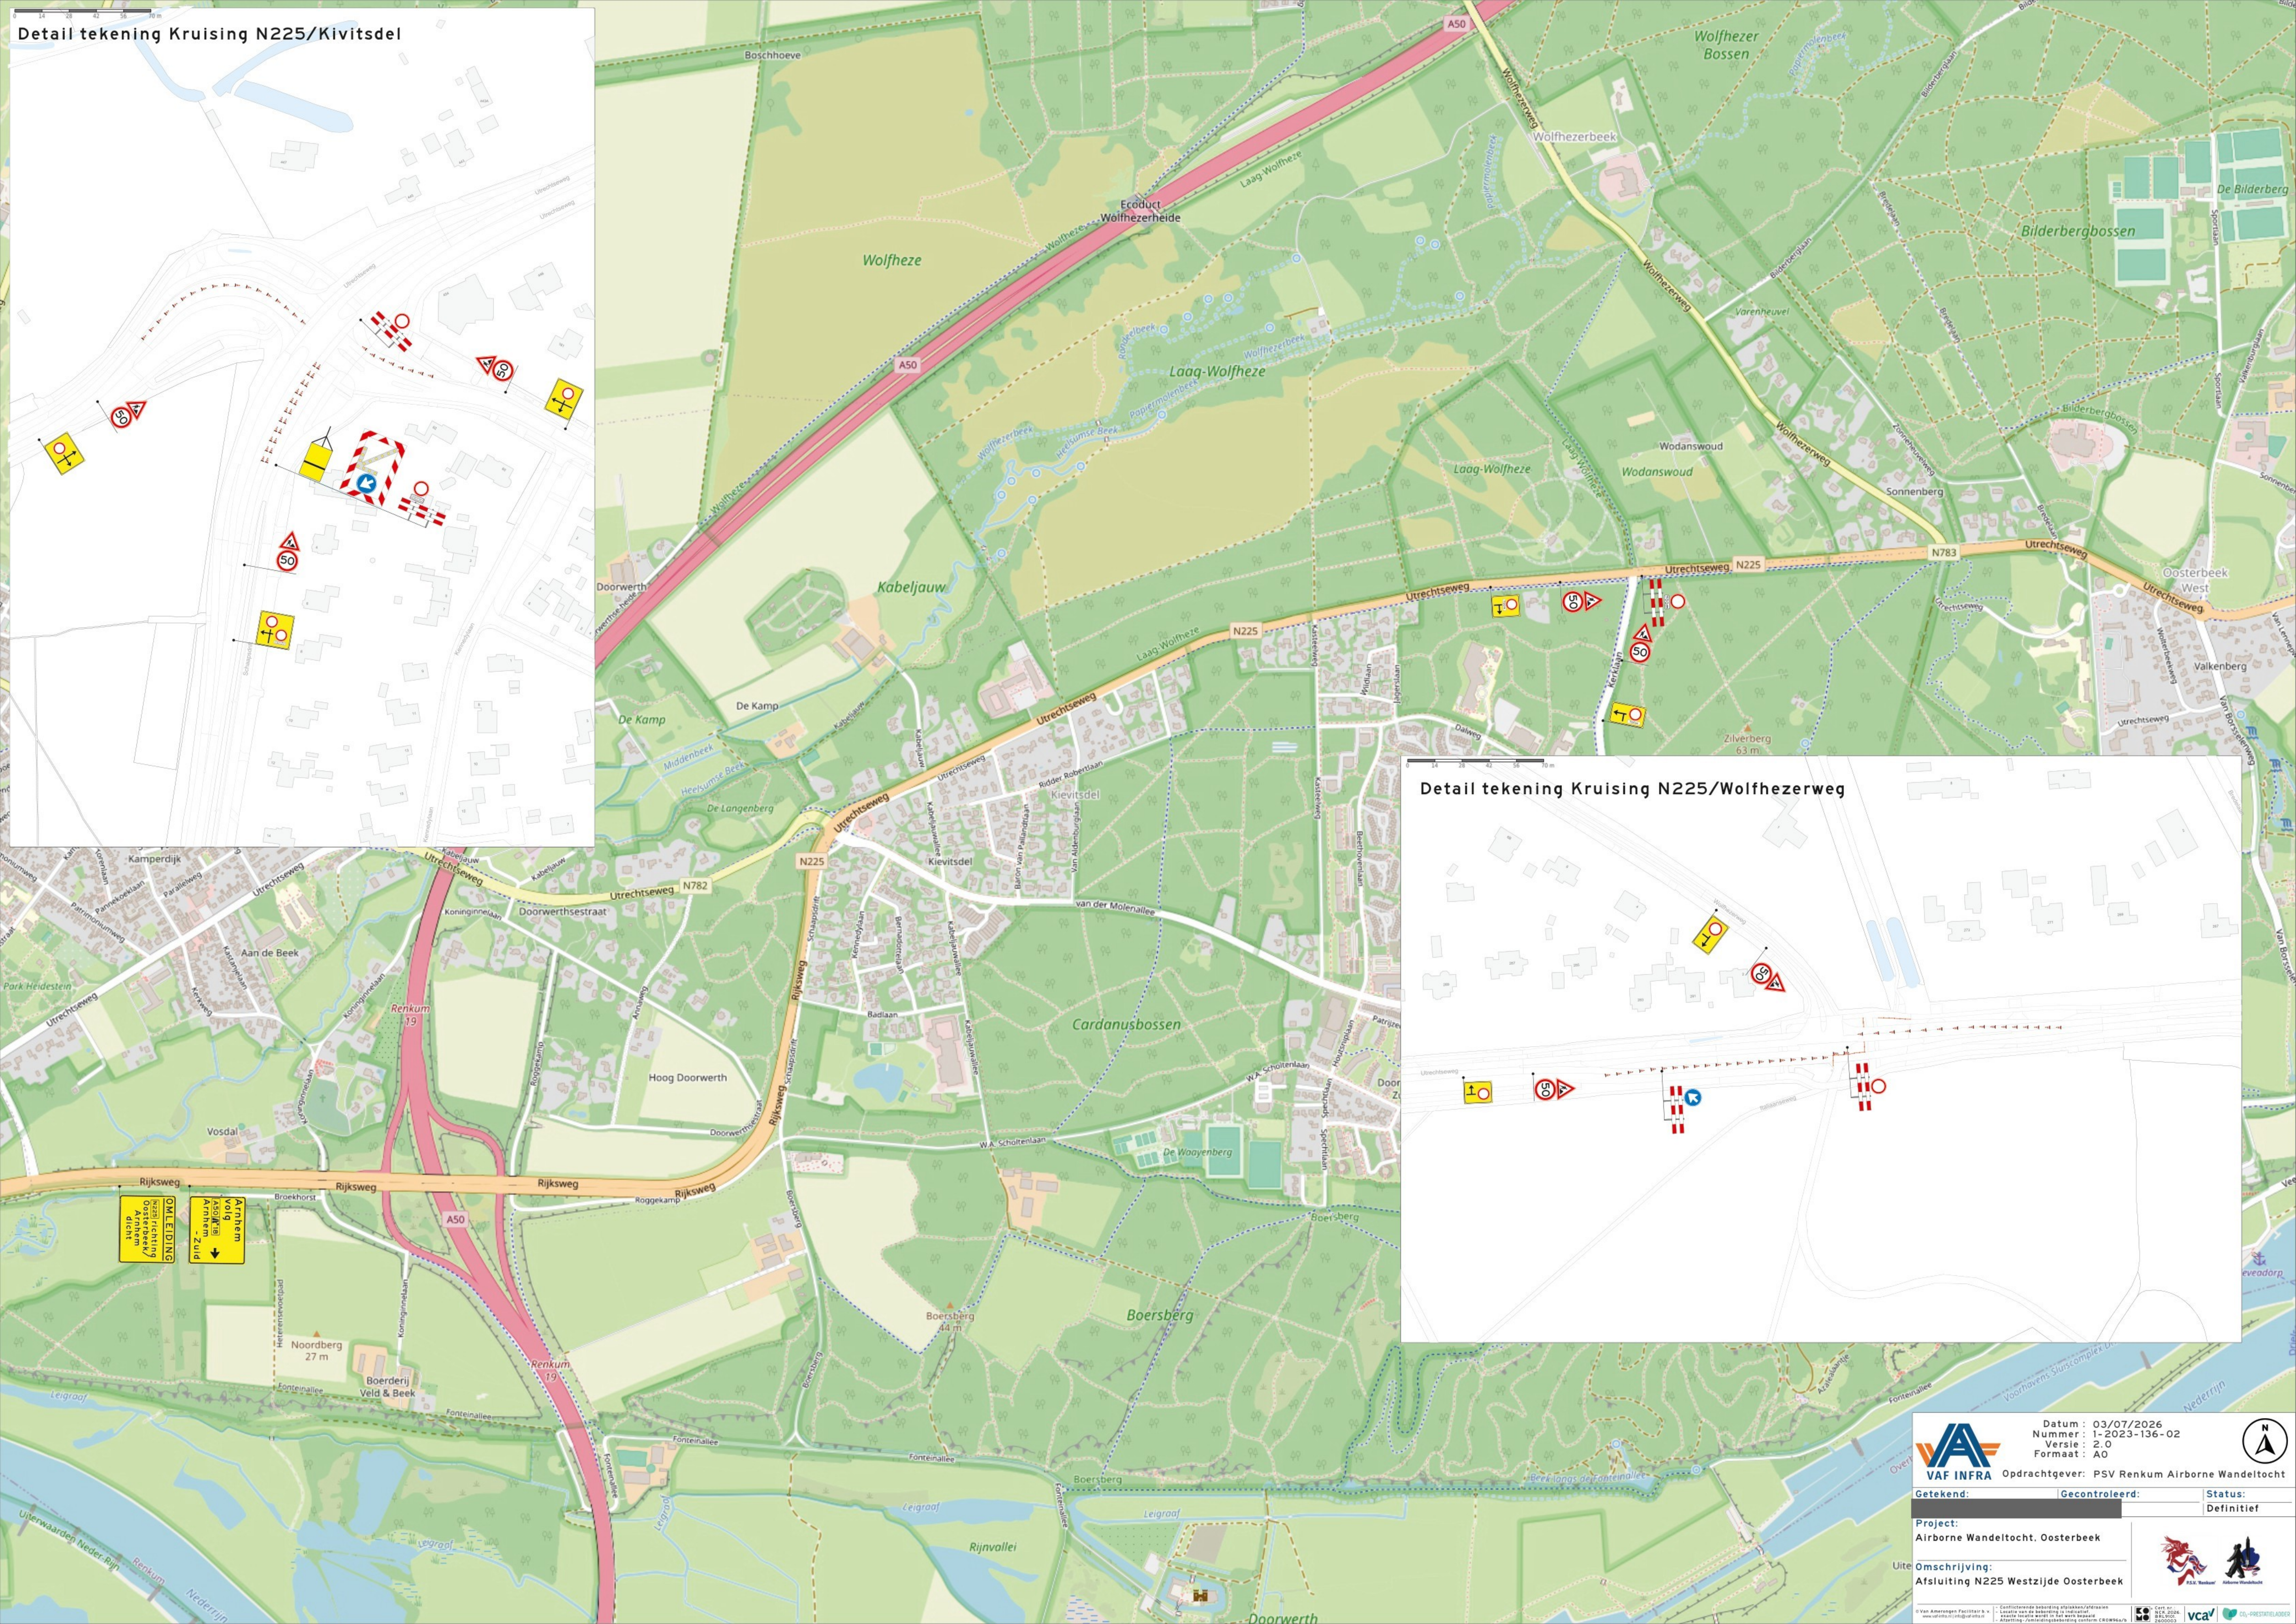


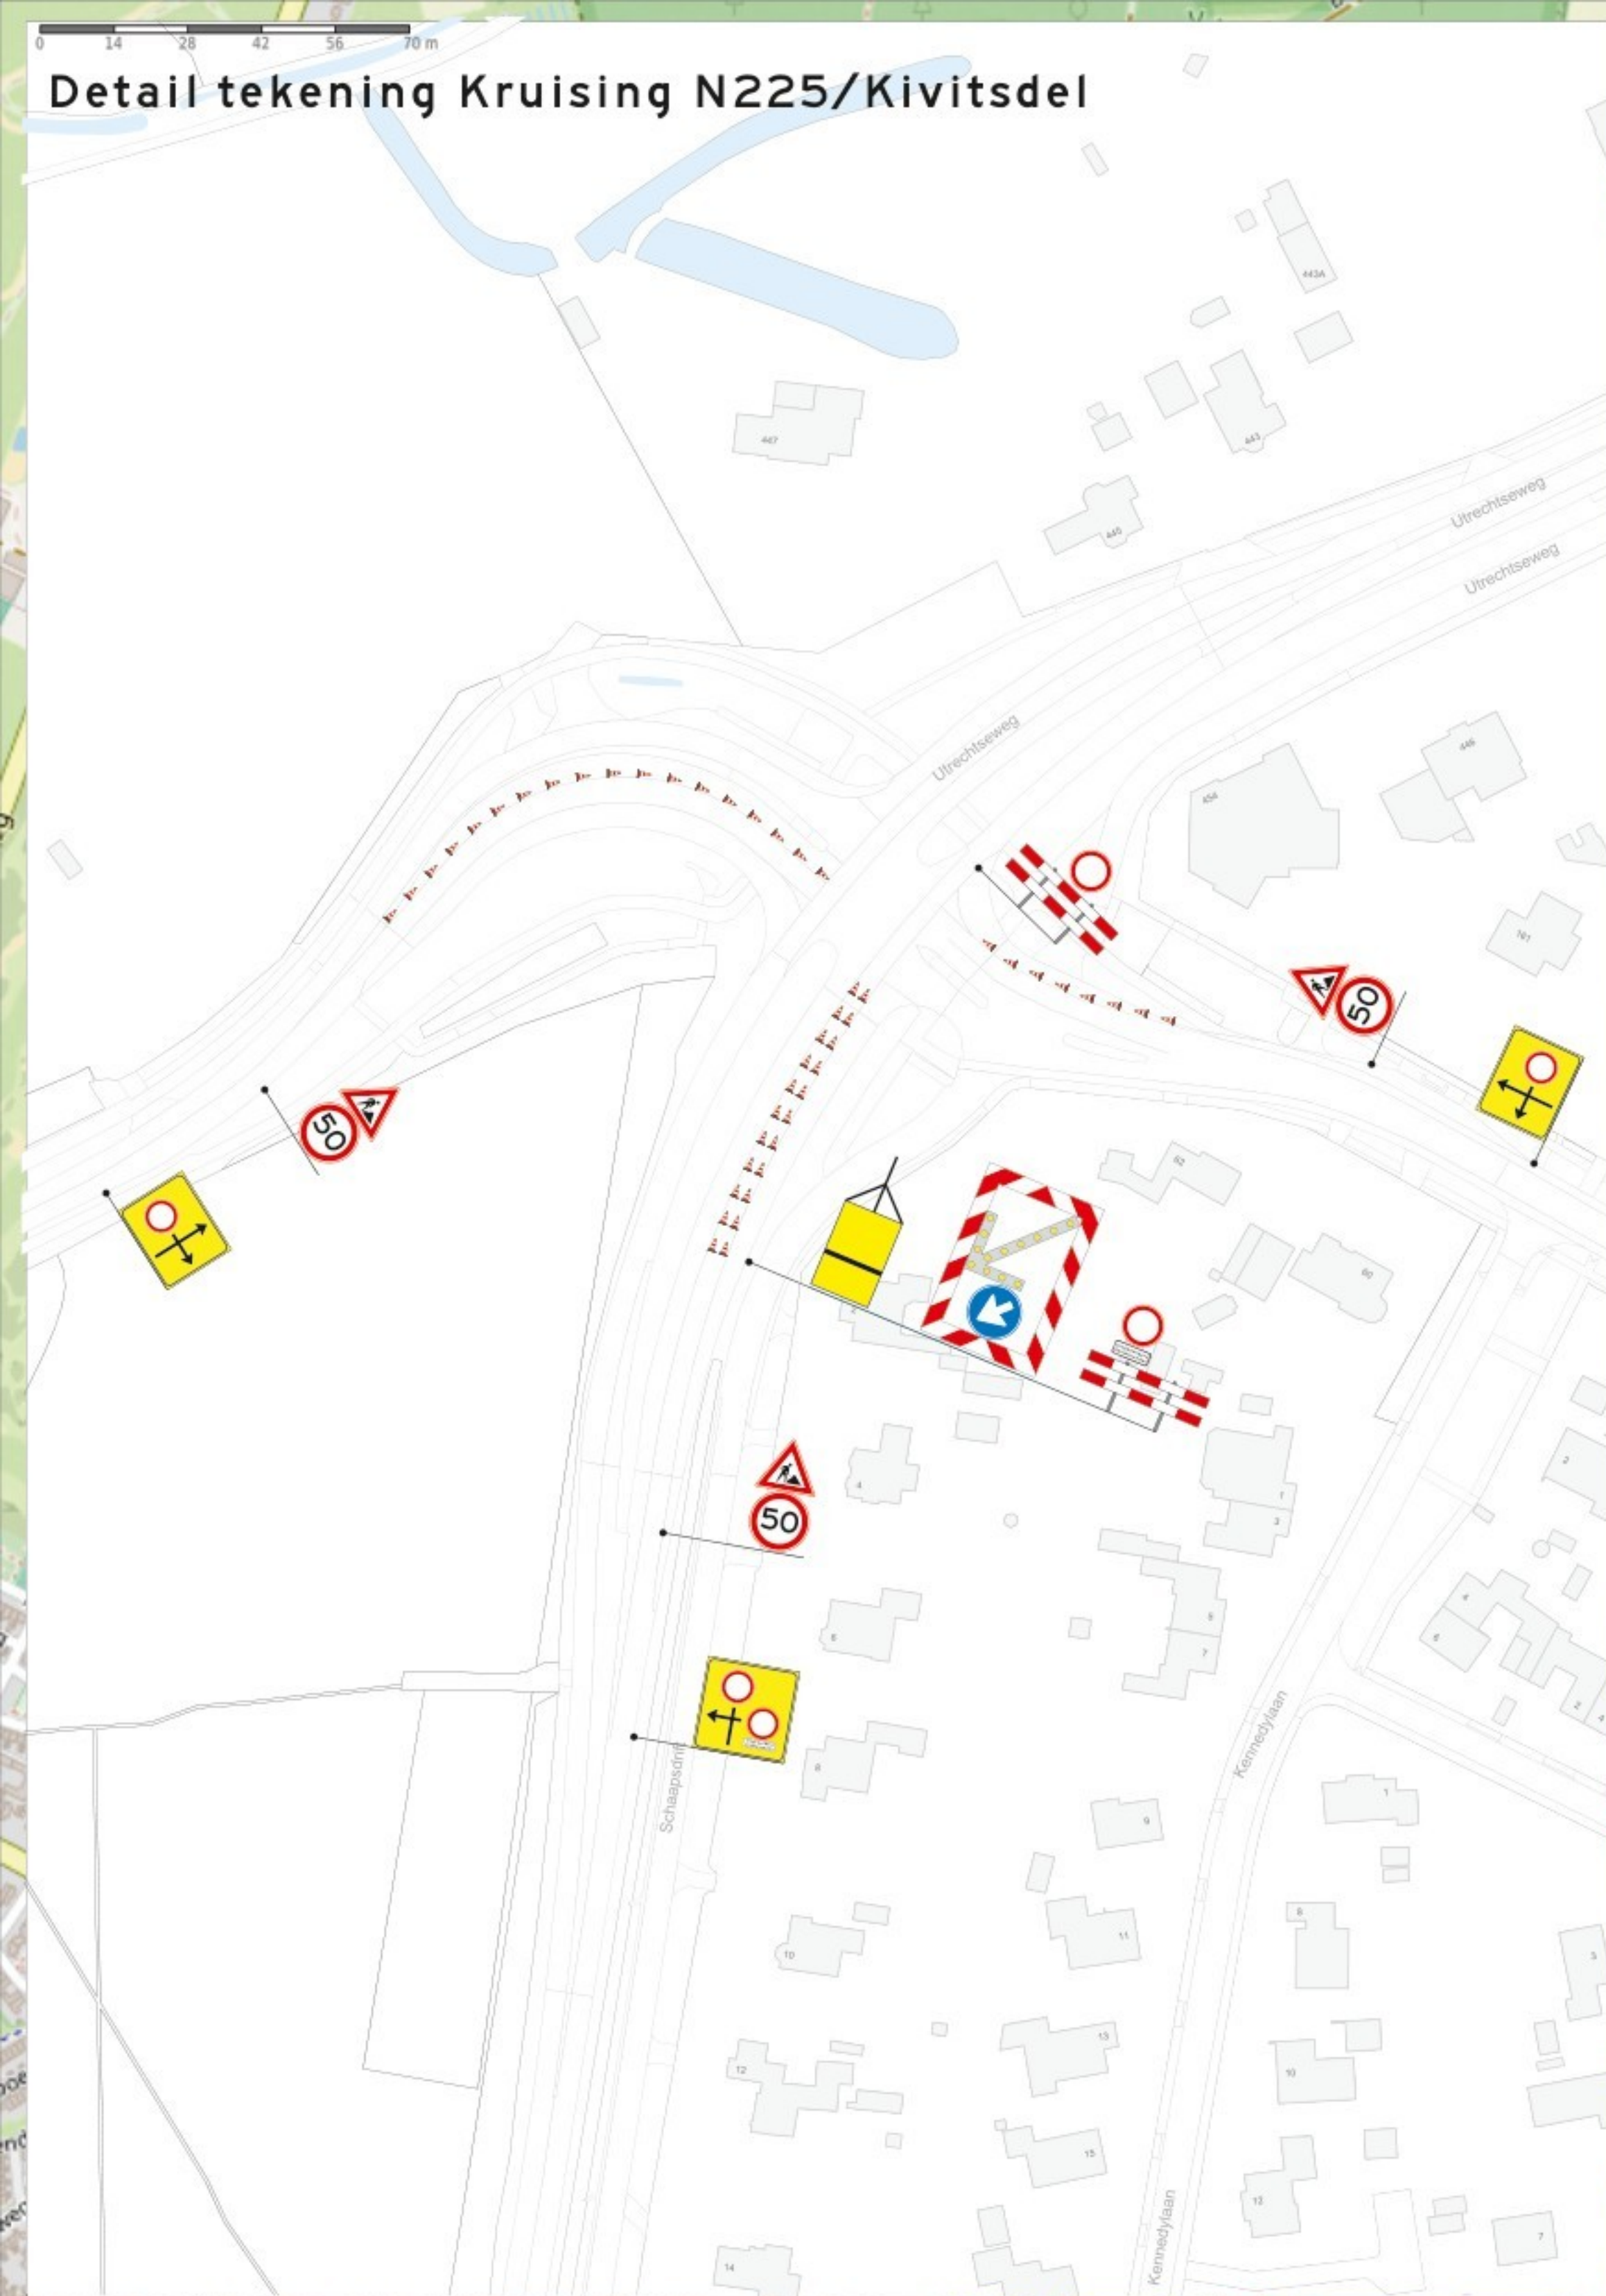

Datum : 03/07/2026
Nummer : 1-2023-136-02
Versie : 2.0
Formaat : A0

Opdrachtgever: PSV Renkum Airborne Wandeltocht
Getekend: Gecontroleerd: Status: Definitief

Project:
Airborne Wandeltocht, Oosterbeek

Omschrijving:
Afsluiting N225 Westzijde Oosterbeek

