

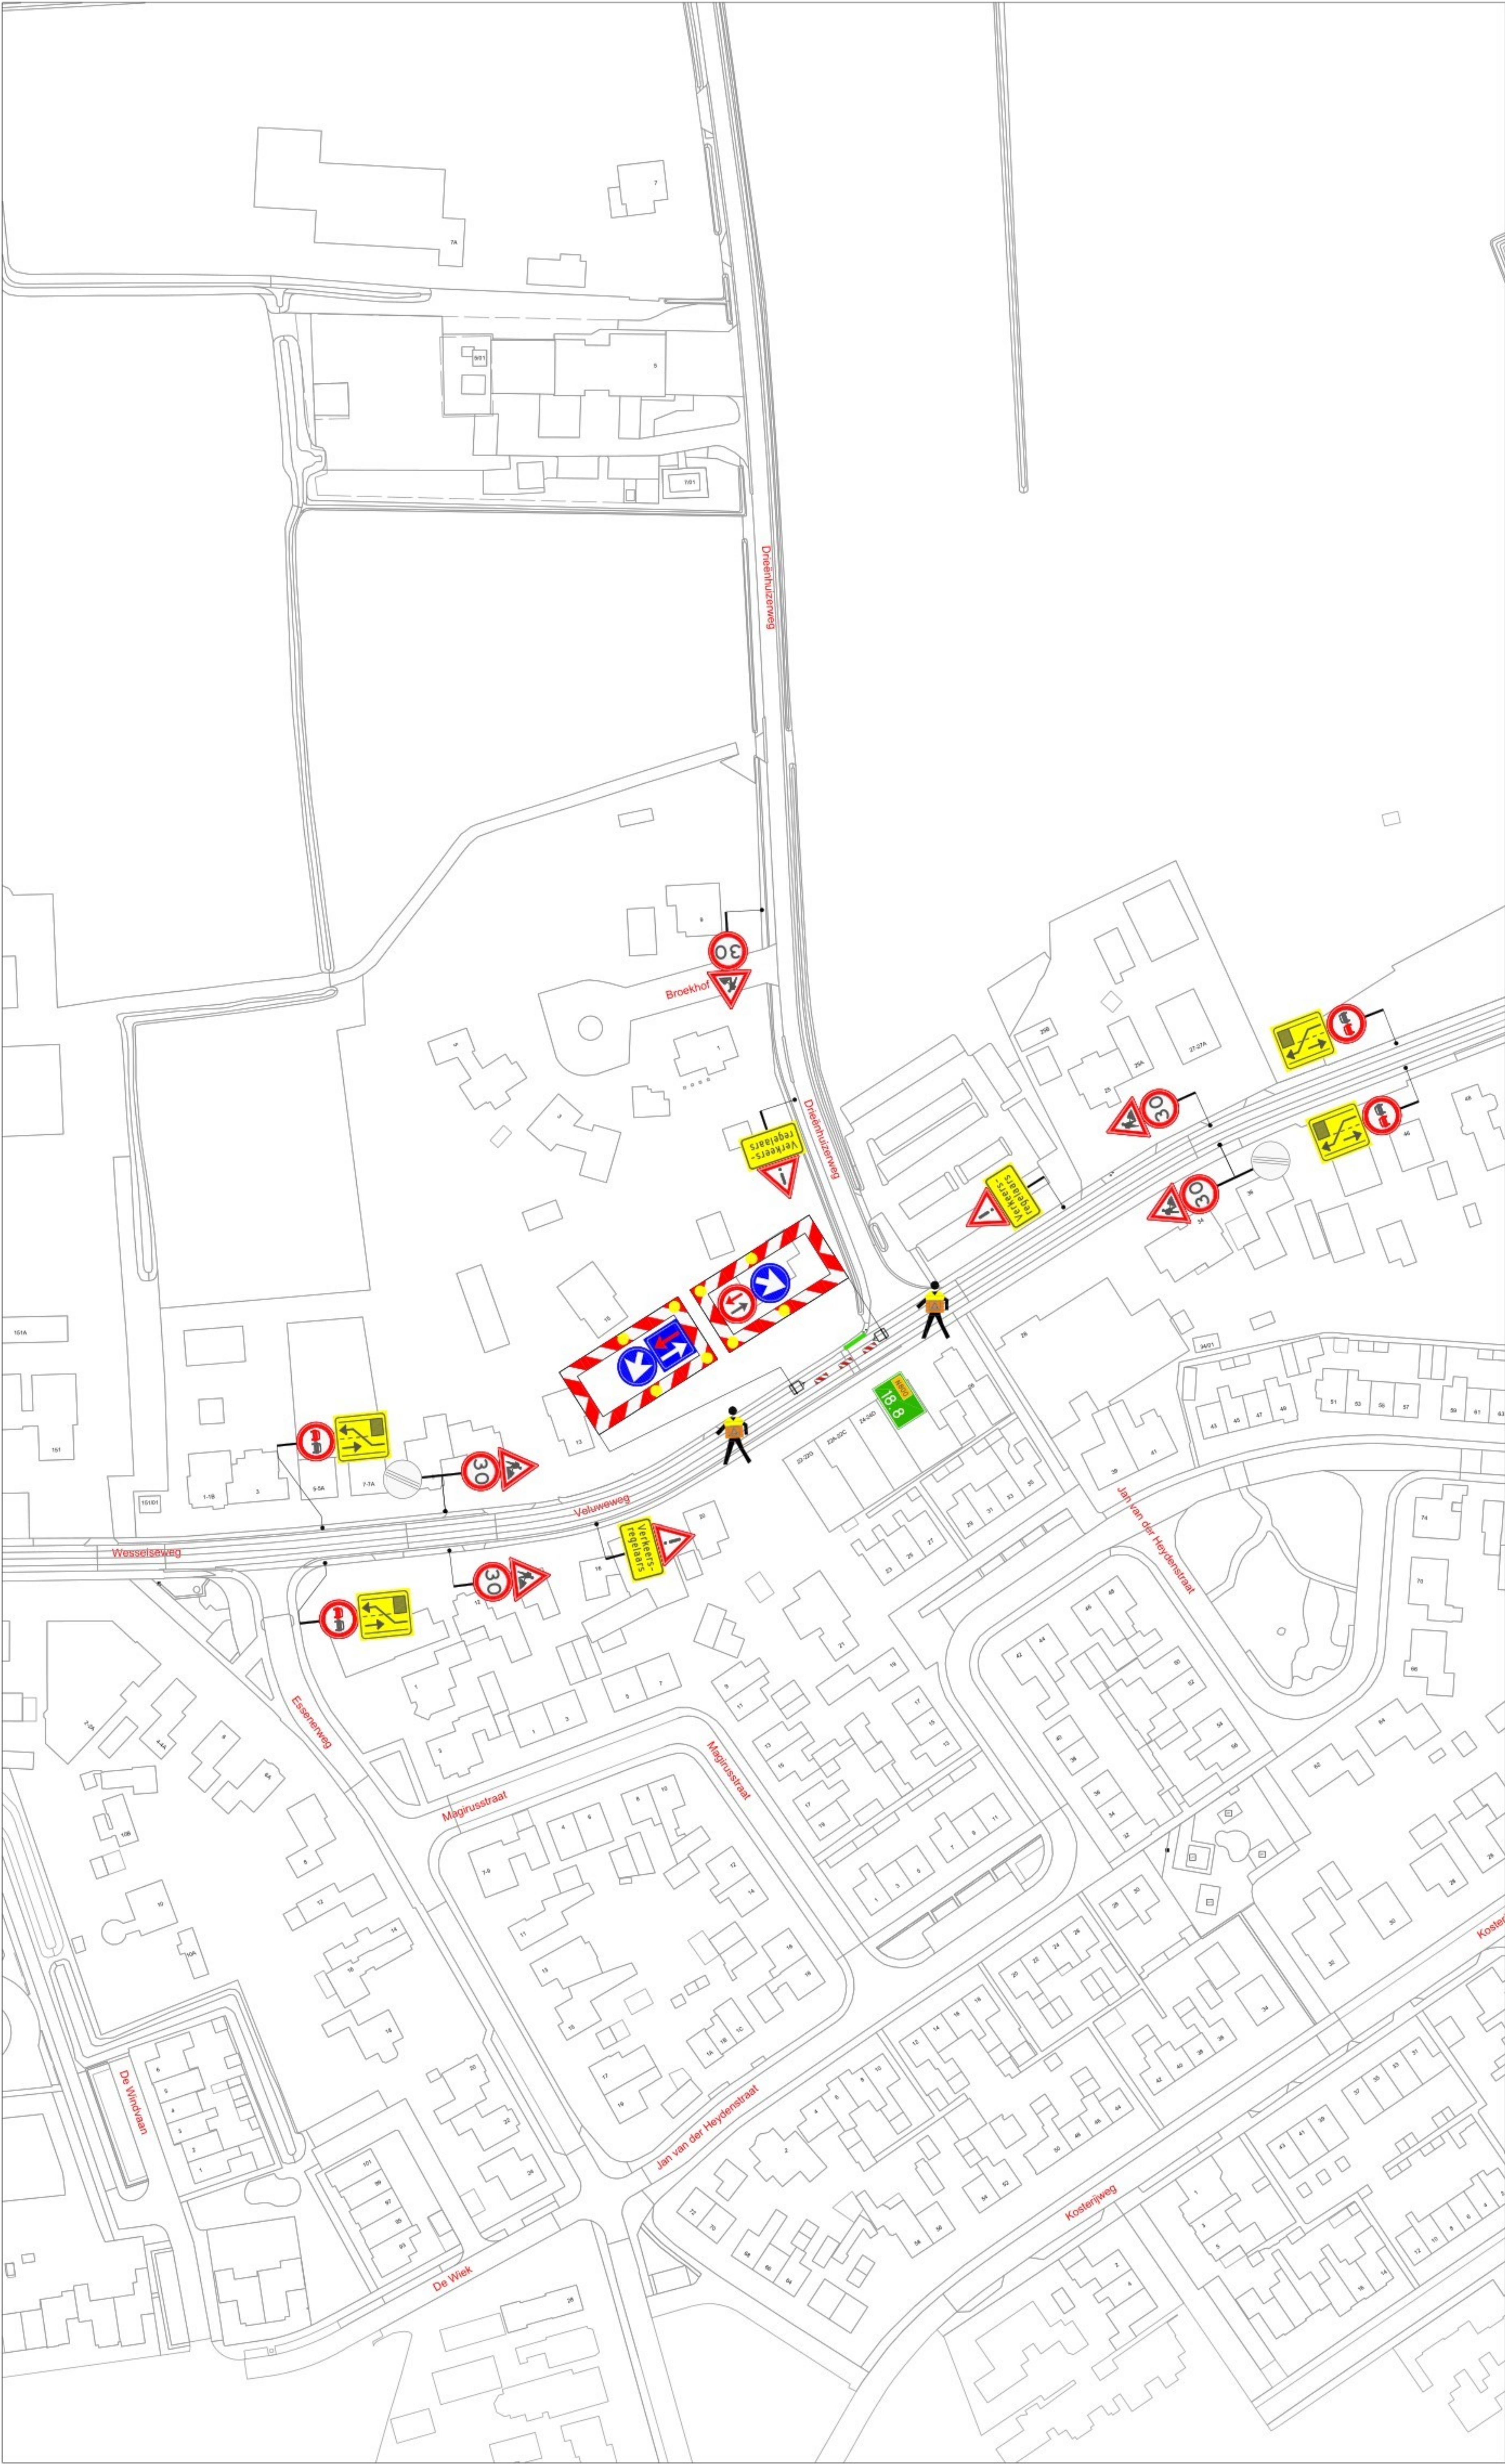


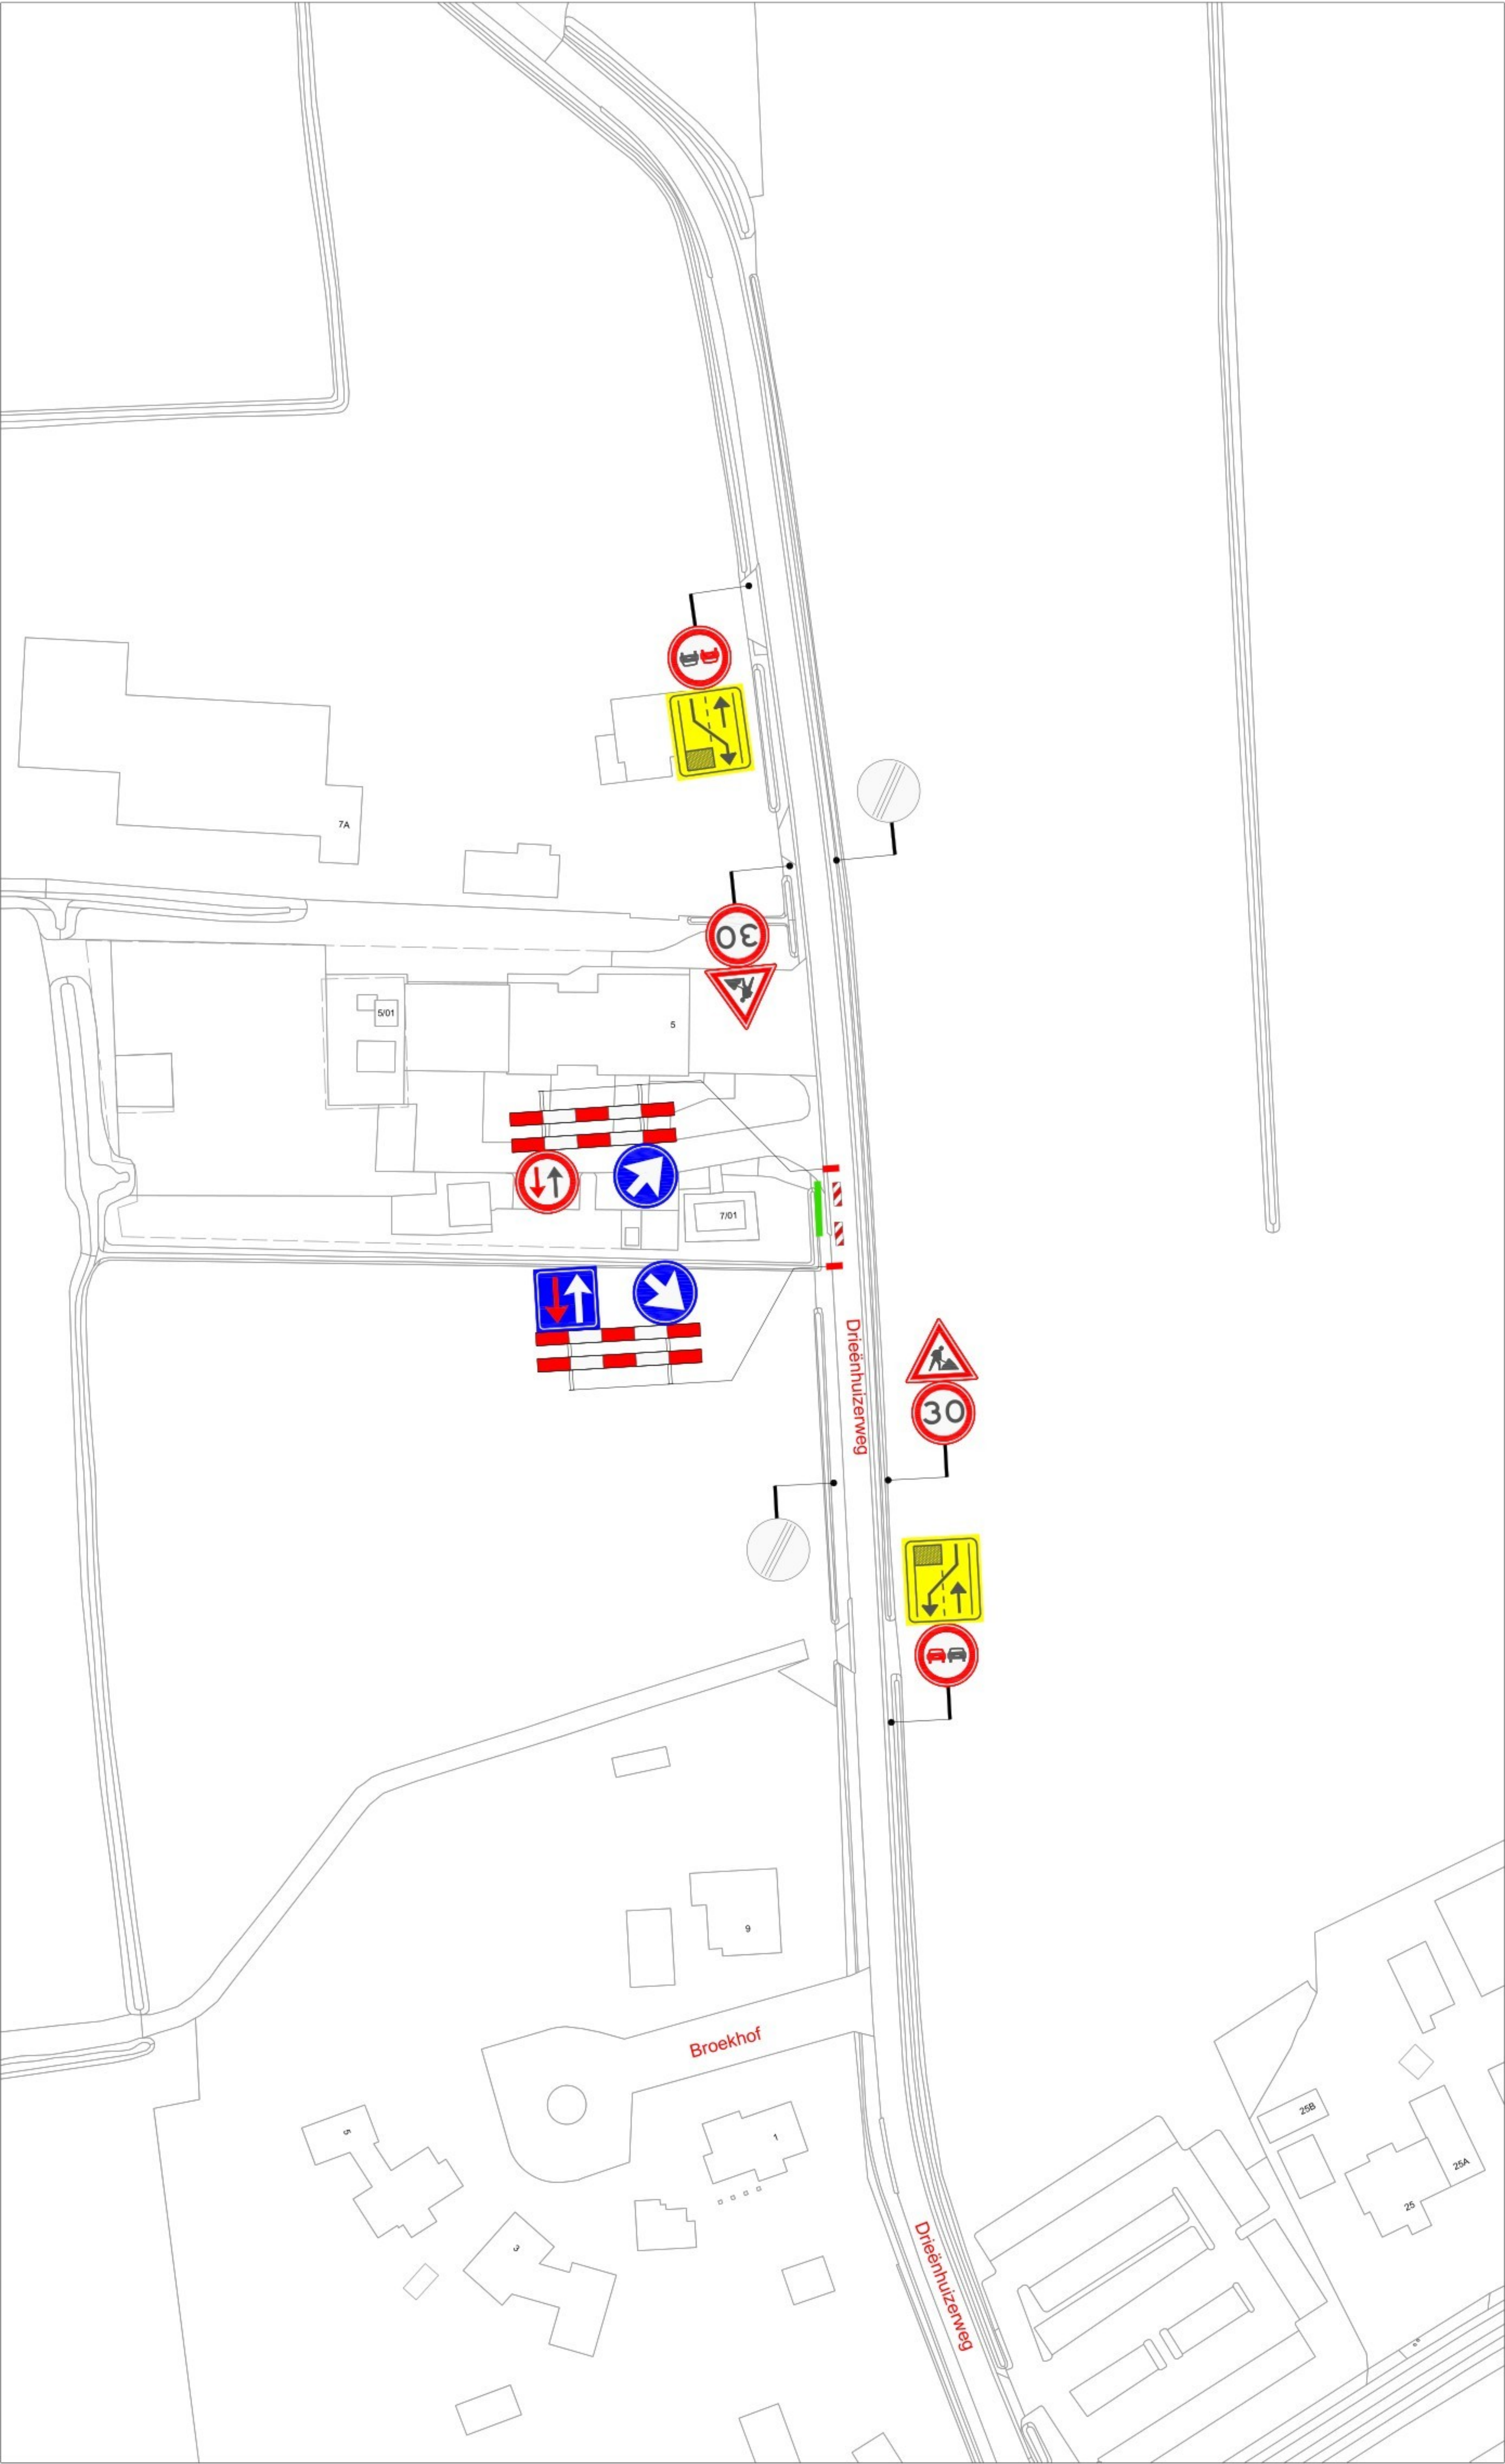

VERKLARING

-  Werk vak
-  Schrikhek
-  Geleidebaken / Verkeerskegel 6x
-  Verkeersregelaar

LOCATIE

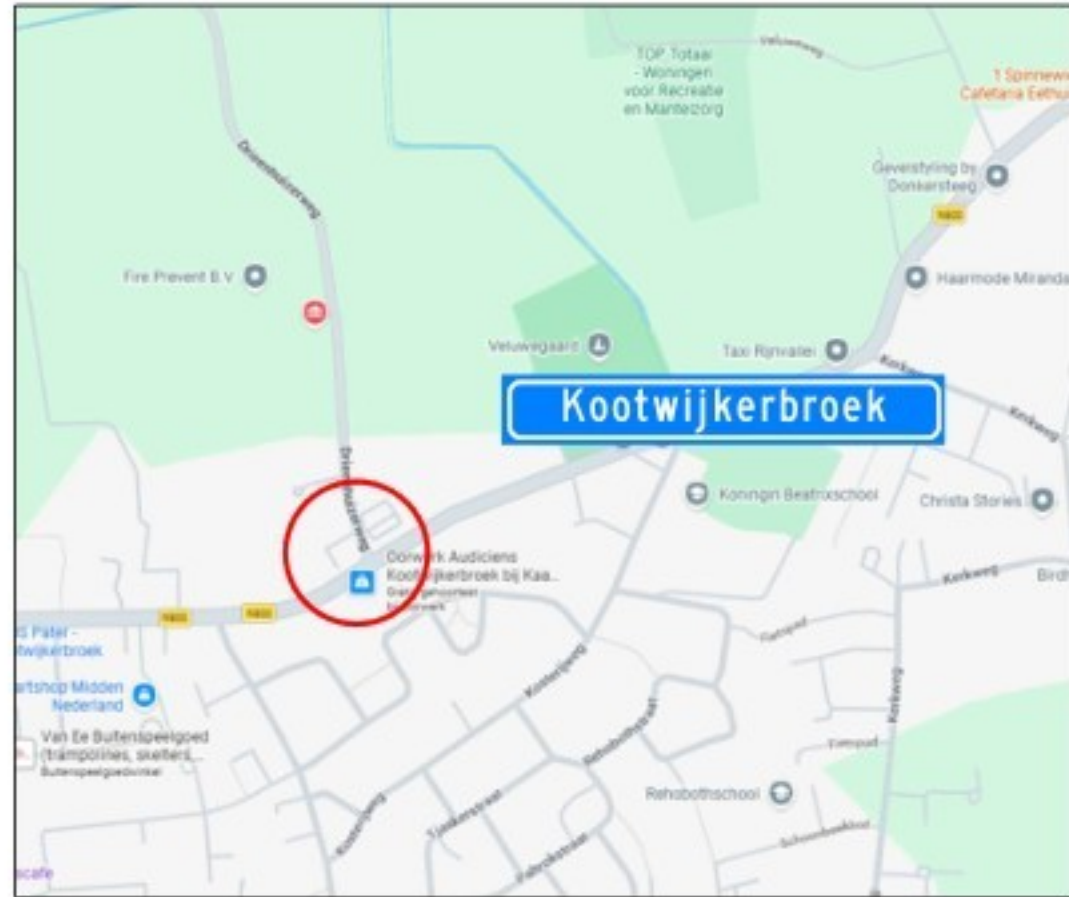

A	16-04-26			
Wijzing	Datum	Omschrijving	Tekenaar	Controle
Opdrachtgever:				
Project:		Zwaambag Verkeerstechniek Zwaambag Verkeerstechniek 4128 LE Leuwarden Tel: 0517-443000 E-mail: info@zwaambagverkeerstechniek.nl		
Onderdeel:		Werksaamheden Driehuizerweg te Kootwijkkerbroek		
Formaat:		A0		
Tekeningsnummer:		26.047.51A01-A		
Projectnummer:		1295203		
Referentie opdrachtgever:		1295203		