
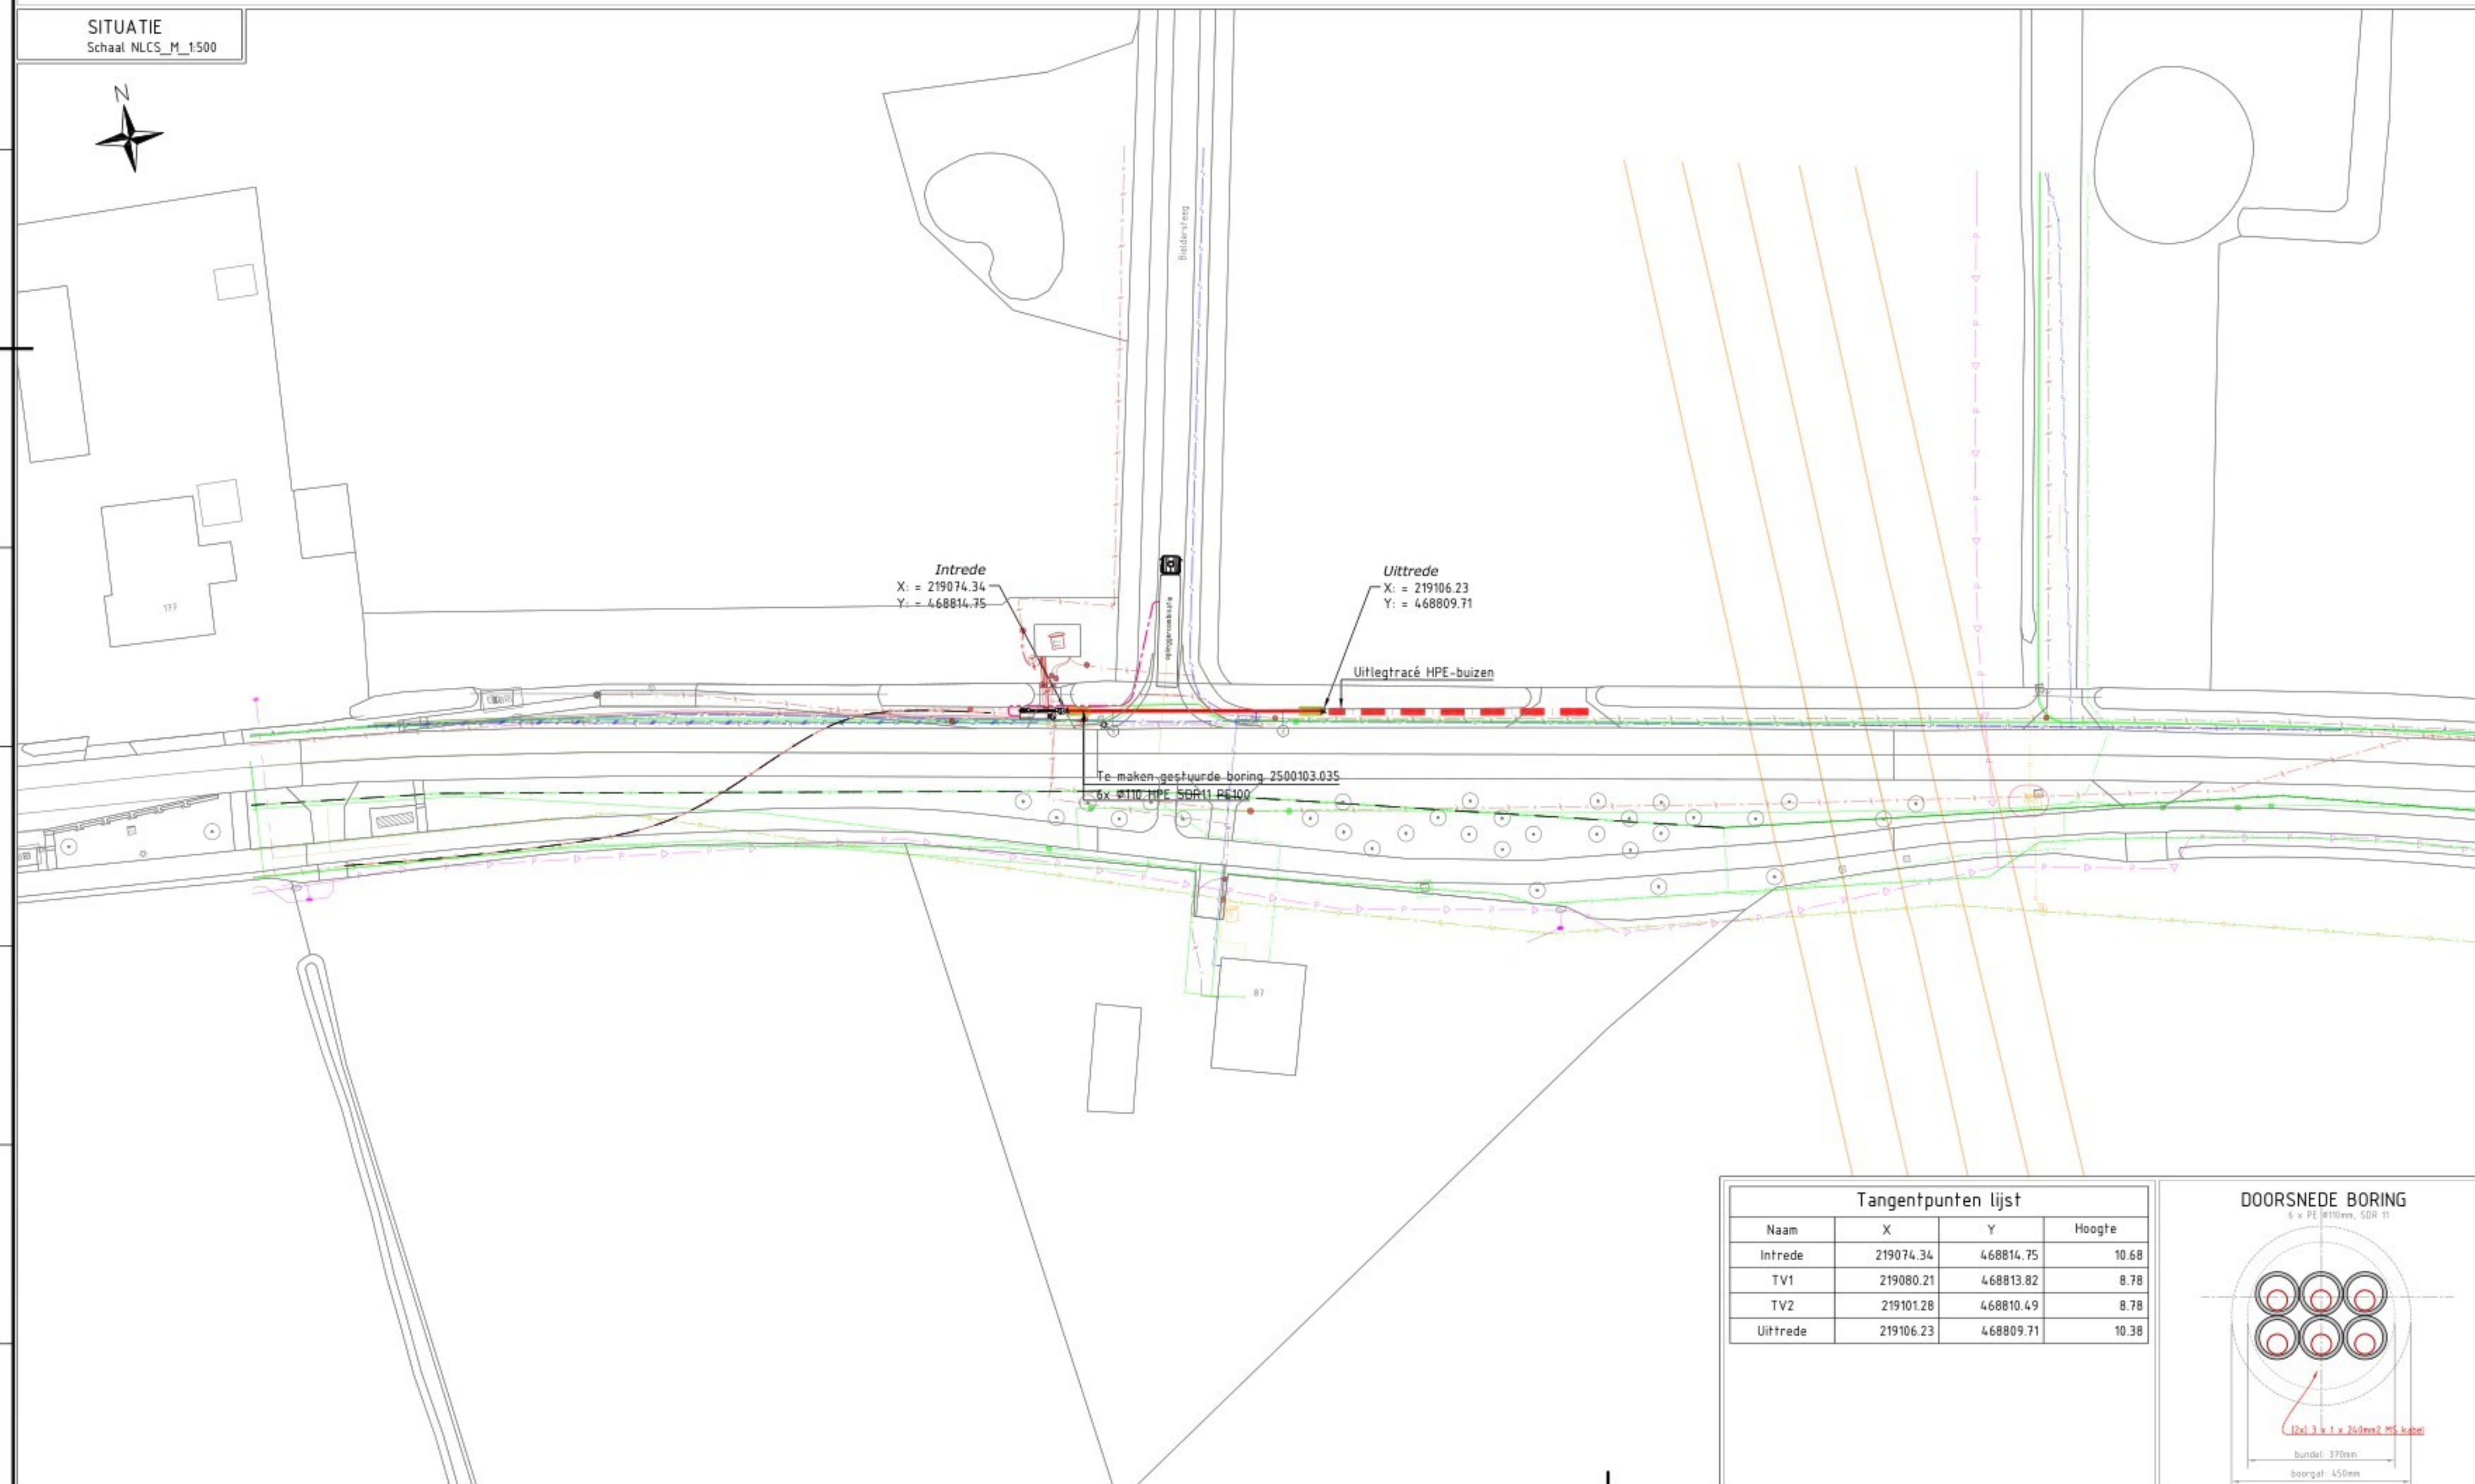


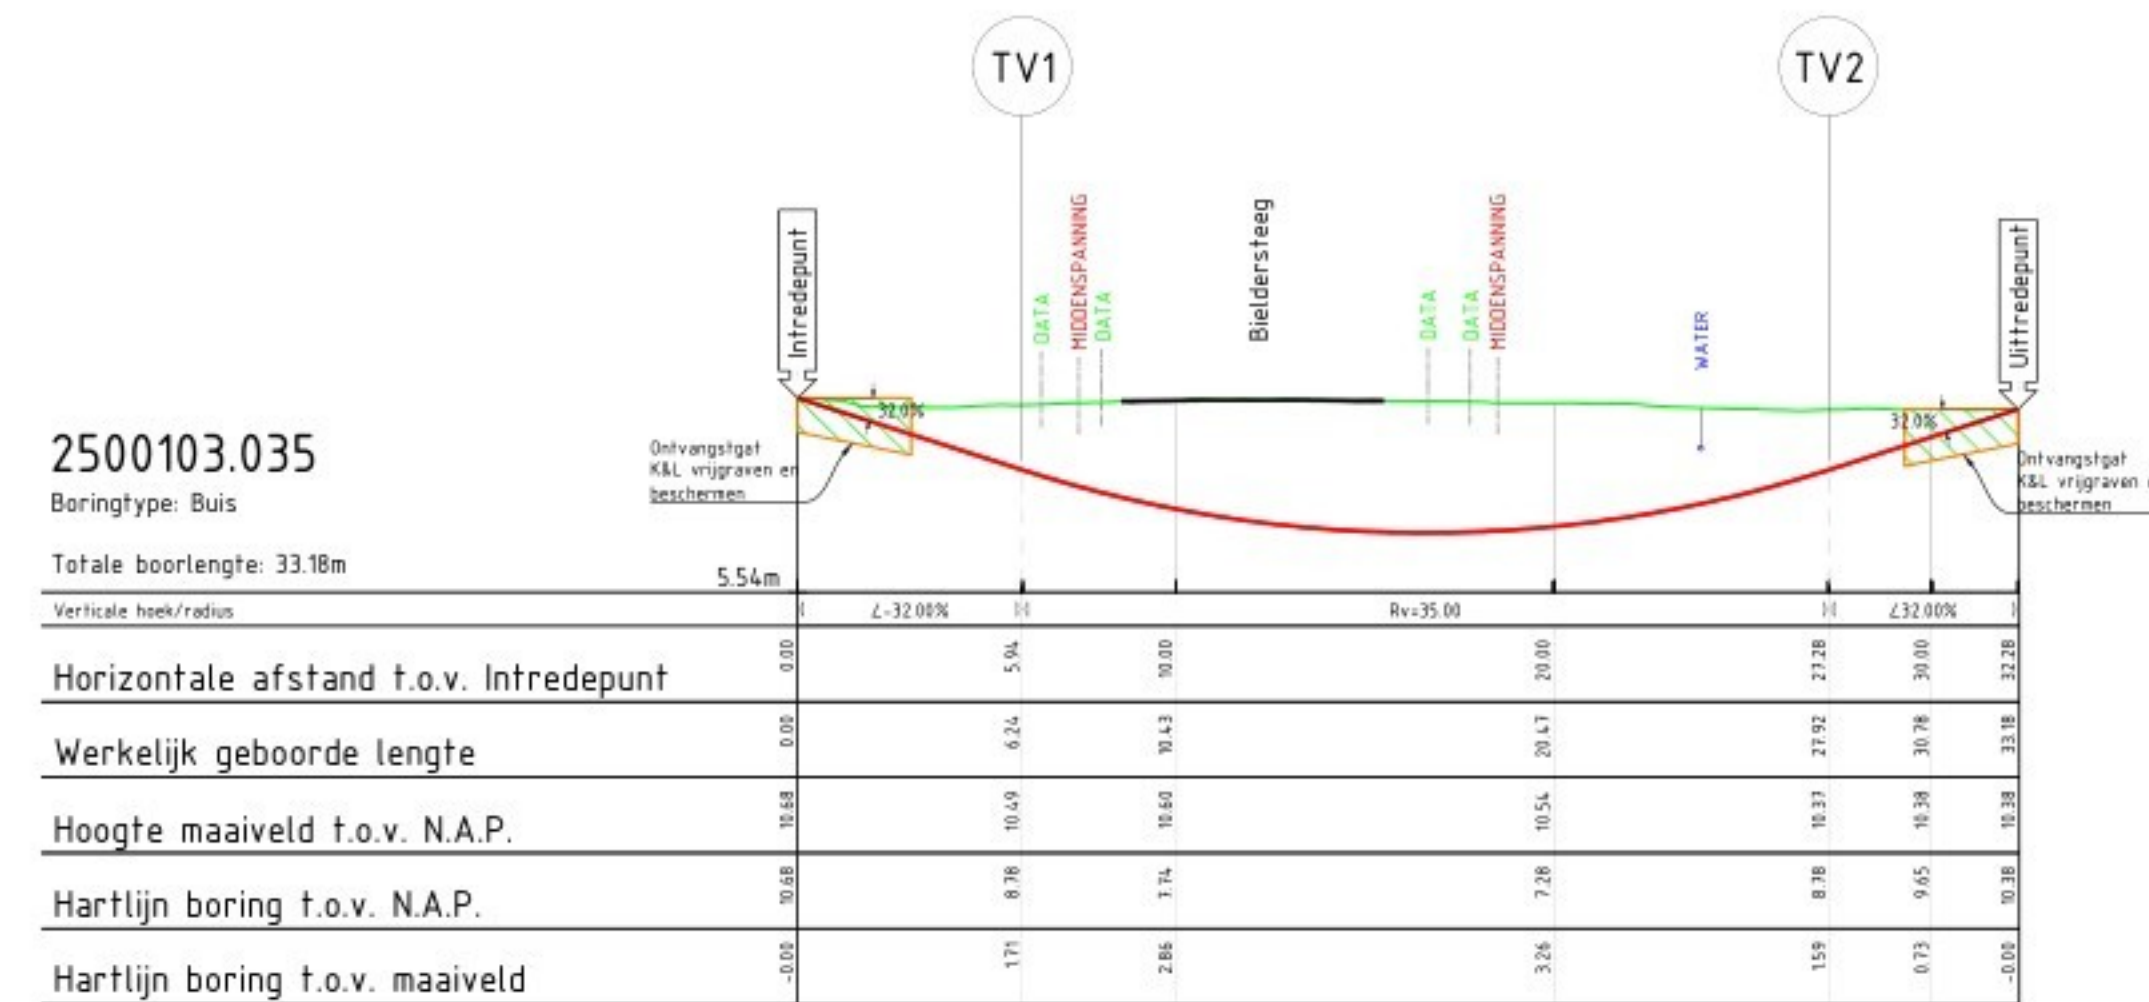

Legenda

	Buisleiding gevaarlijke inhoud	Bestaand
	Datatransport	Bestaand
	Laagspanning	Bestaand
	Middenspanning	Bestaand
	Gas hoge druk	Bestaand
	Gas lage druk	Bestaand
	Gestuurde Boring	Bestaand
	Gestuurde Boring	Nieuw
	Water	Bestaand
	Riolering vrijval	Bestaand
	Grondonderzoek	Bestaand

OPMERKINGEN :

Maten in meters, tenzij anders aangegeven

Hoogtematen in meters t.o.v. N.A.P., tenzij anders aangegeven

Coördinaten in RD

Bestaande K&L ingetekend op basis van KLIC-melding

Werkelijke ligging tijdens uitvoering controleren d.m.v. proefstevunen

A	--	--	--	--	--
Gesteund door	Becontroleerd door	Goedgekeurd 10-11-2025	Blad 1	Aantal 1	Status
Projectnr. Opdrachtgever: NuGelre - Laren	Projectnr. 2500103.035	Schaal DIV	Formaat A1	Datum uitgifte 10-11-2025	Definitief Ontwerp

Opdrachtgever
Aannemingsbedrijf Van den Heuvel B.V.
Projectomschrijving
Gestuurde Boring 6x Ø110 HPE SDR11 PE100
tbv aanleg MS-kabels Lander
Locatie
N339 Hmp.9.7 Deventerweg - Bilderssteeg te Laren



Tekeningnummer
2500103.035-P

Tangentpunten lijst			
Naam	X	Y	Hoogte
Intrede	219074.34	468814.75	10.68
TV1	219080.21	468813.82	8.78
TV2	219101.28	468810.49	8.78
Uittrede	219106.23	468809.71	10.38

