

2500103.047

Boringtype: Buis

Totale boorlengte: 69.23m

Verhale hoek/radius

Horizontale radius

Gecombineerde radius


Horizontale afstand t.o.v. Intredepunt

Werkelijk geboorde lengte


Hoogte maaiveld t.o.v. N.A.P.

Hartlijn boring t.o.v. N.A.P.

Hartlijn boring t.o.v. maaiveld

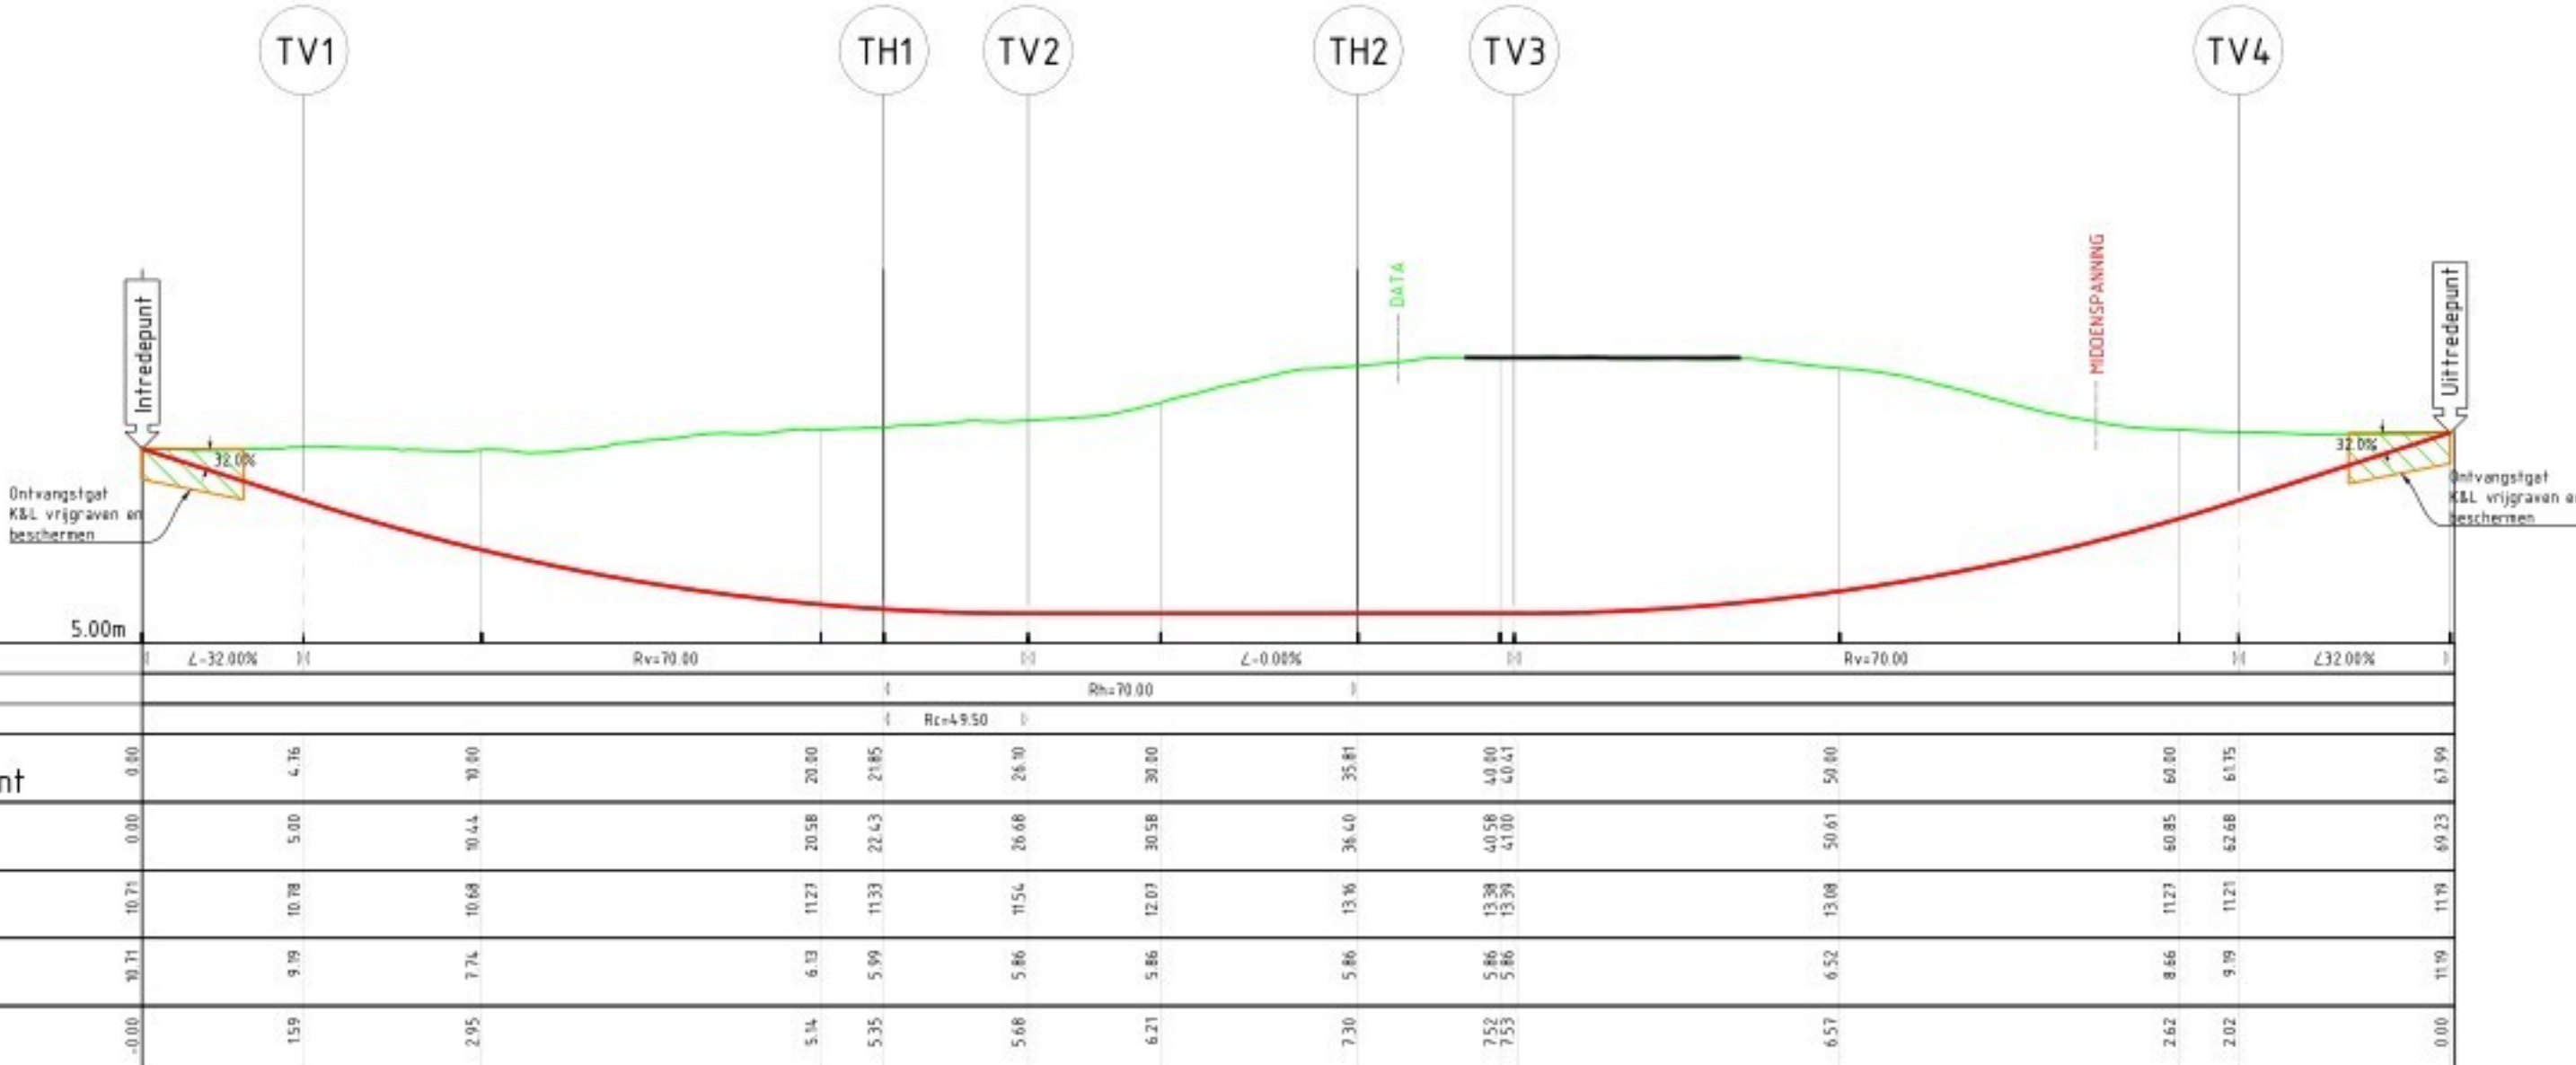

SITUATIE
Schaal M 1:500

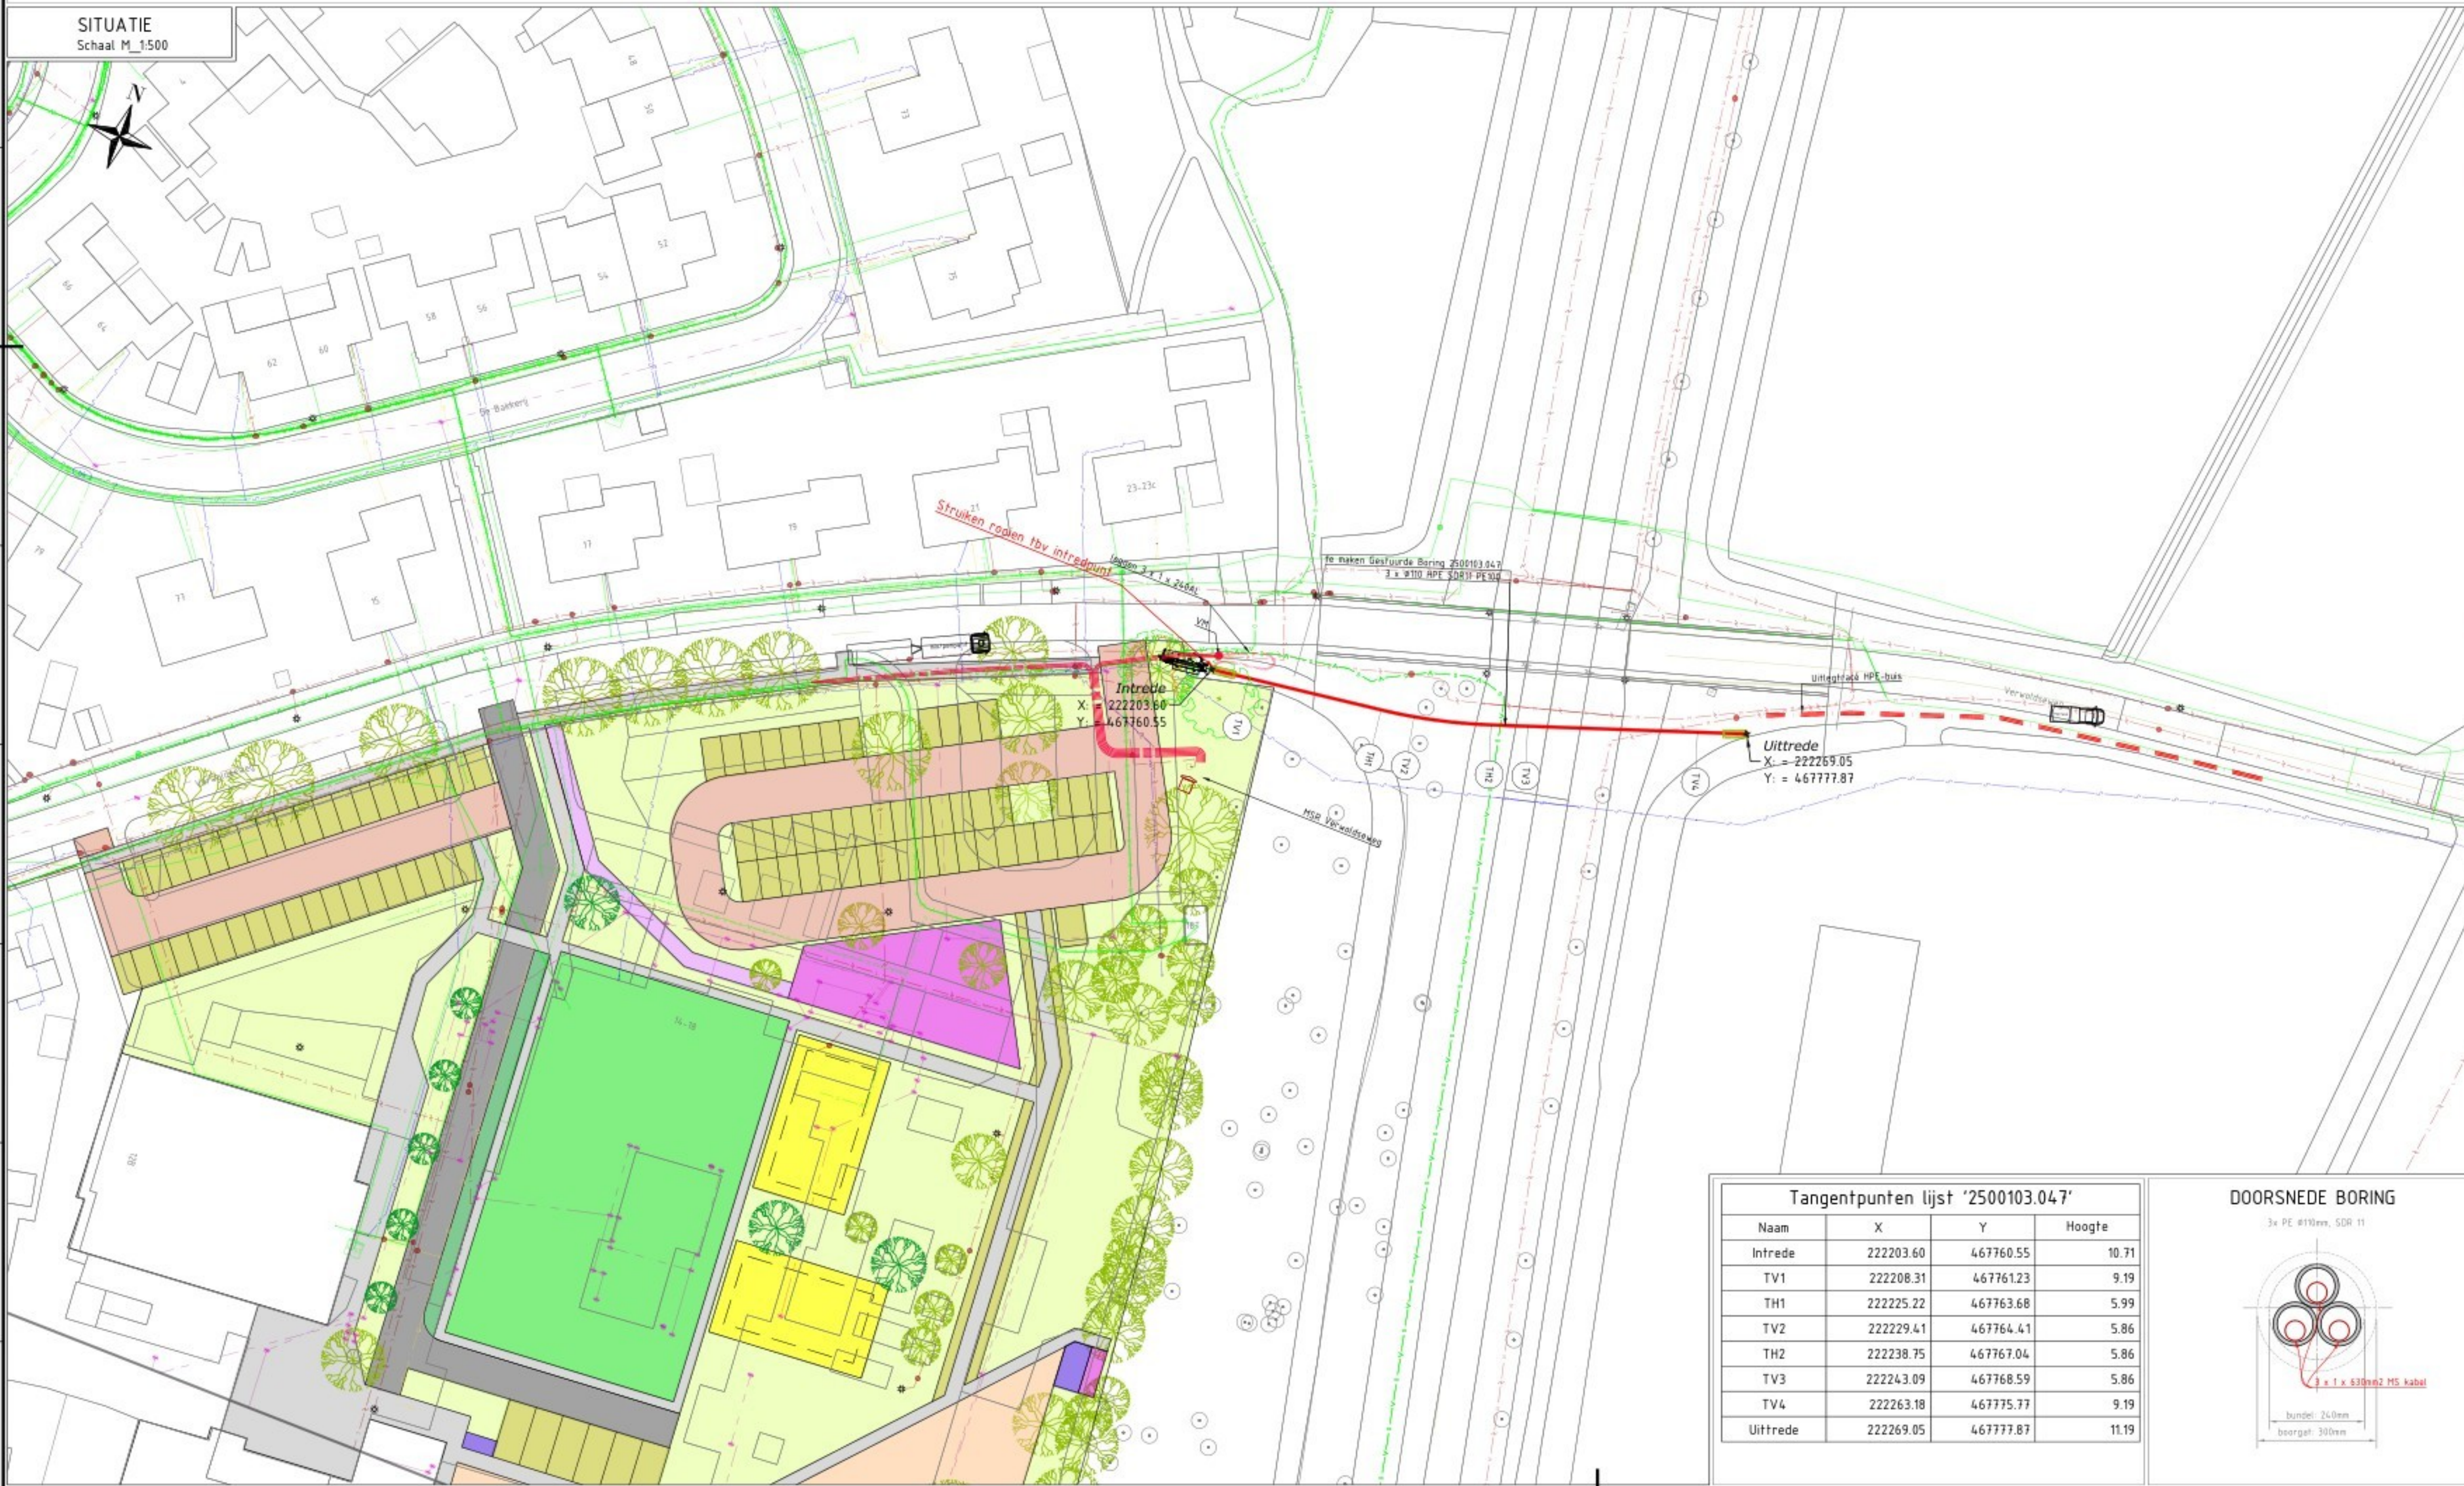

OVERZICHT
Schaal M 1:2000



Legenda

Datransport	Bestaand
Laagspanning	Bestaand
Middenspanning	Bestaand
Gas lage druk	Bestaand
Gestuurde Boring	Nieuw
Water	Bestaand
Riolering vrijverval	Bestaand

OPMERKINGEN:

Maten in meters, tenzij anders aangegeven
Hoogtematen in meters t.o.v. N.A.P., tenzij anders aangegeven
Coördinaten in RD
Bestaande K&L ingetekend op basis van KLIC-melding
Werkelijke ligging tijdens uitvoering controleren d.m.v. proefsleuven

Tangentpunten lijst '2500103.047'

Naam	X	Y	Hoogte
Intrede	222203.60	467760.55	10.71
TV1	222208.31	467761.23	9.19
TH1	222225.22	467763.68	5.99
TV2	222229.41	467764.41	5.86
TH2	222238.75	467767.04	5.86
TV3	222243.09	467768.59	5.86
TV4	222263.18	467775.77	9.19
Uitrede	222269.05	467777.87	11.19

DOORSNEDEN BORING

3x PE 810mm, SDR 11



A	boorlijn gewijzigd ijm reconstructie	10-11-2025			
Opgesteld door	Tecenteleerd door	Gecheckt door	Blad	Aantal	Status
Project: Opdrachtgever:	Projectnr:	15-09-2025	1	1	Definitief Ontwerp
NuGeler - Laren	2500103.047	Schaal	Fermet	Datum uitgifte	
		DIV	A1	15-09-2025	

Opdrachtgever:
Aannemingsbedrijf Van den Heuvel B.V.
Projectomschrijving:
Gestuurde Boring 1 x Ø160 HPE SDR11 PE100
t.b.v. aanleg MS-kabels Lander
Locatie:
kruising Verwoldseweg - N322 km. 26.0 te Laren

vandebeek
kabels-leidingen.nl

VAN DEN HEUVEL
INFRASTRUCTUUR VOOR WATER EN ENERGIE

Tekeningnummer:
2500103.047-P