


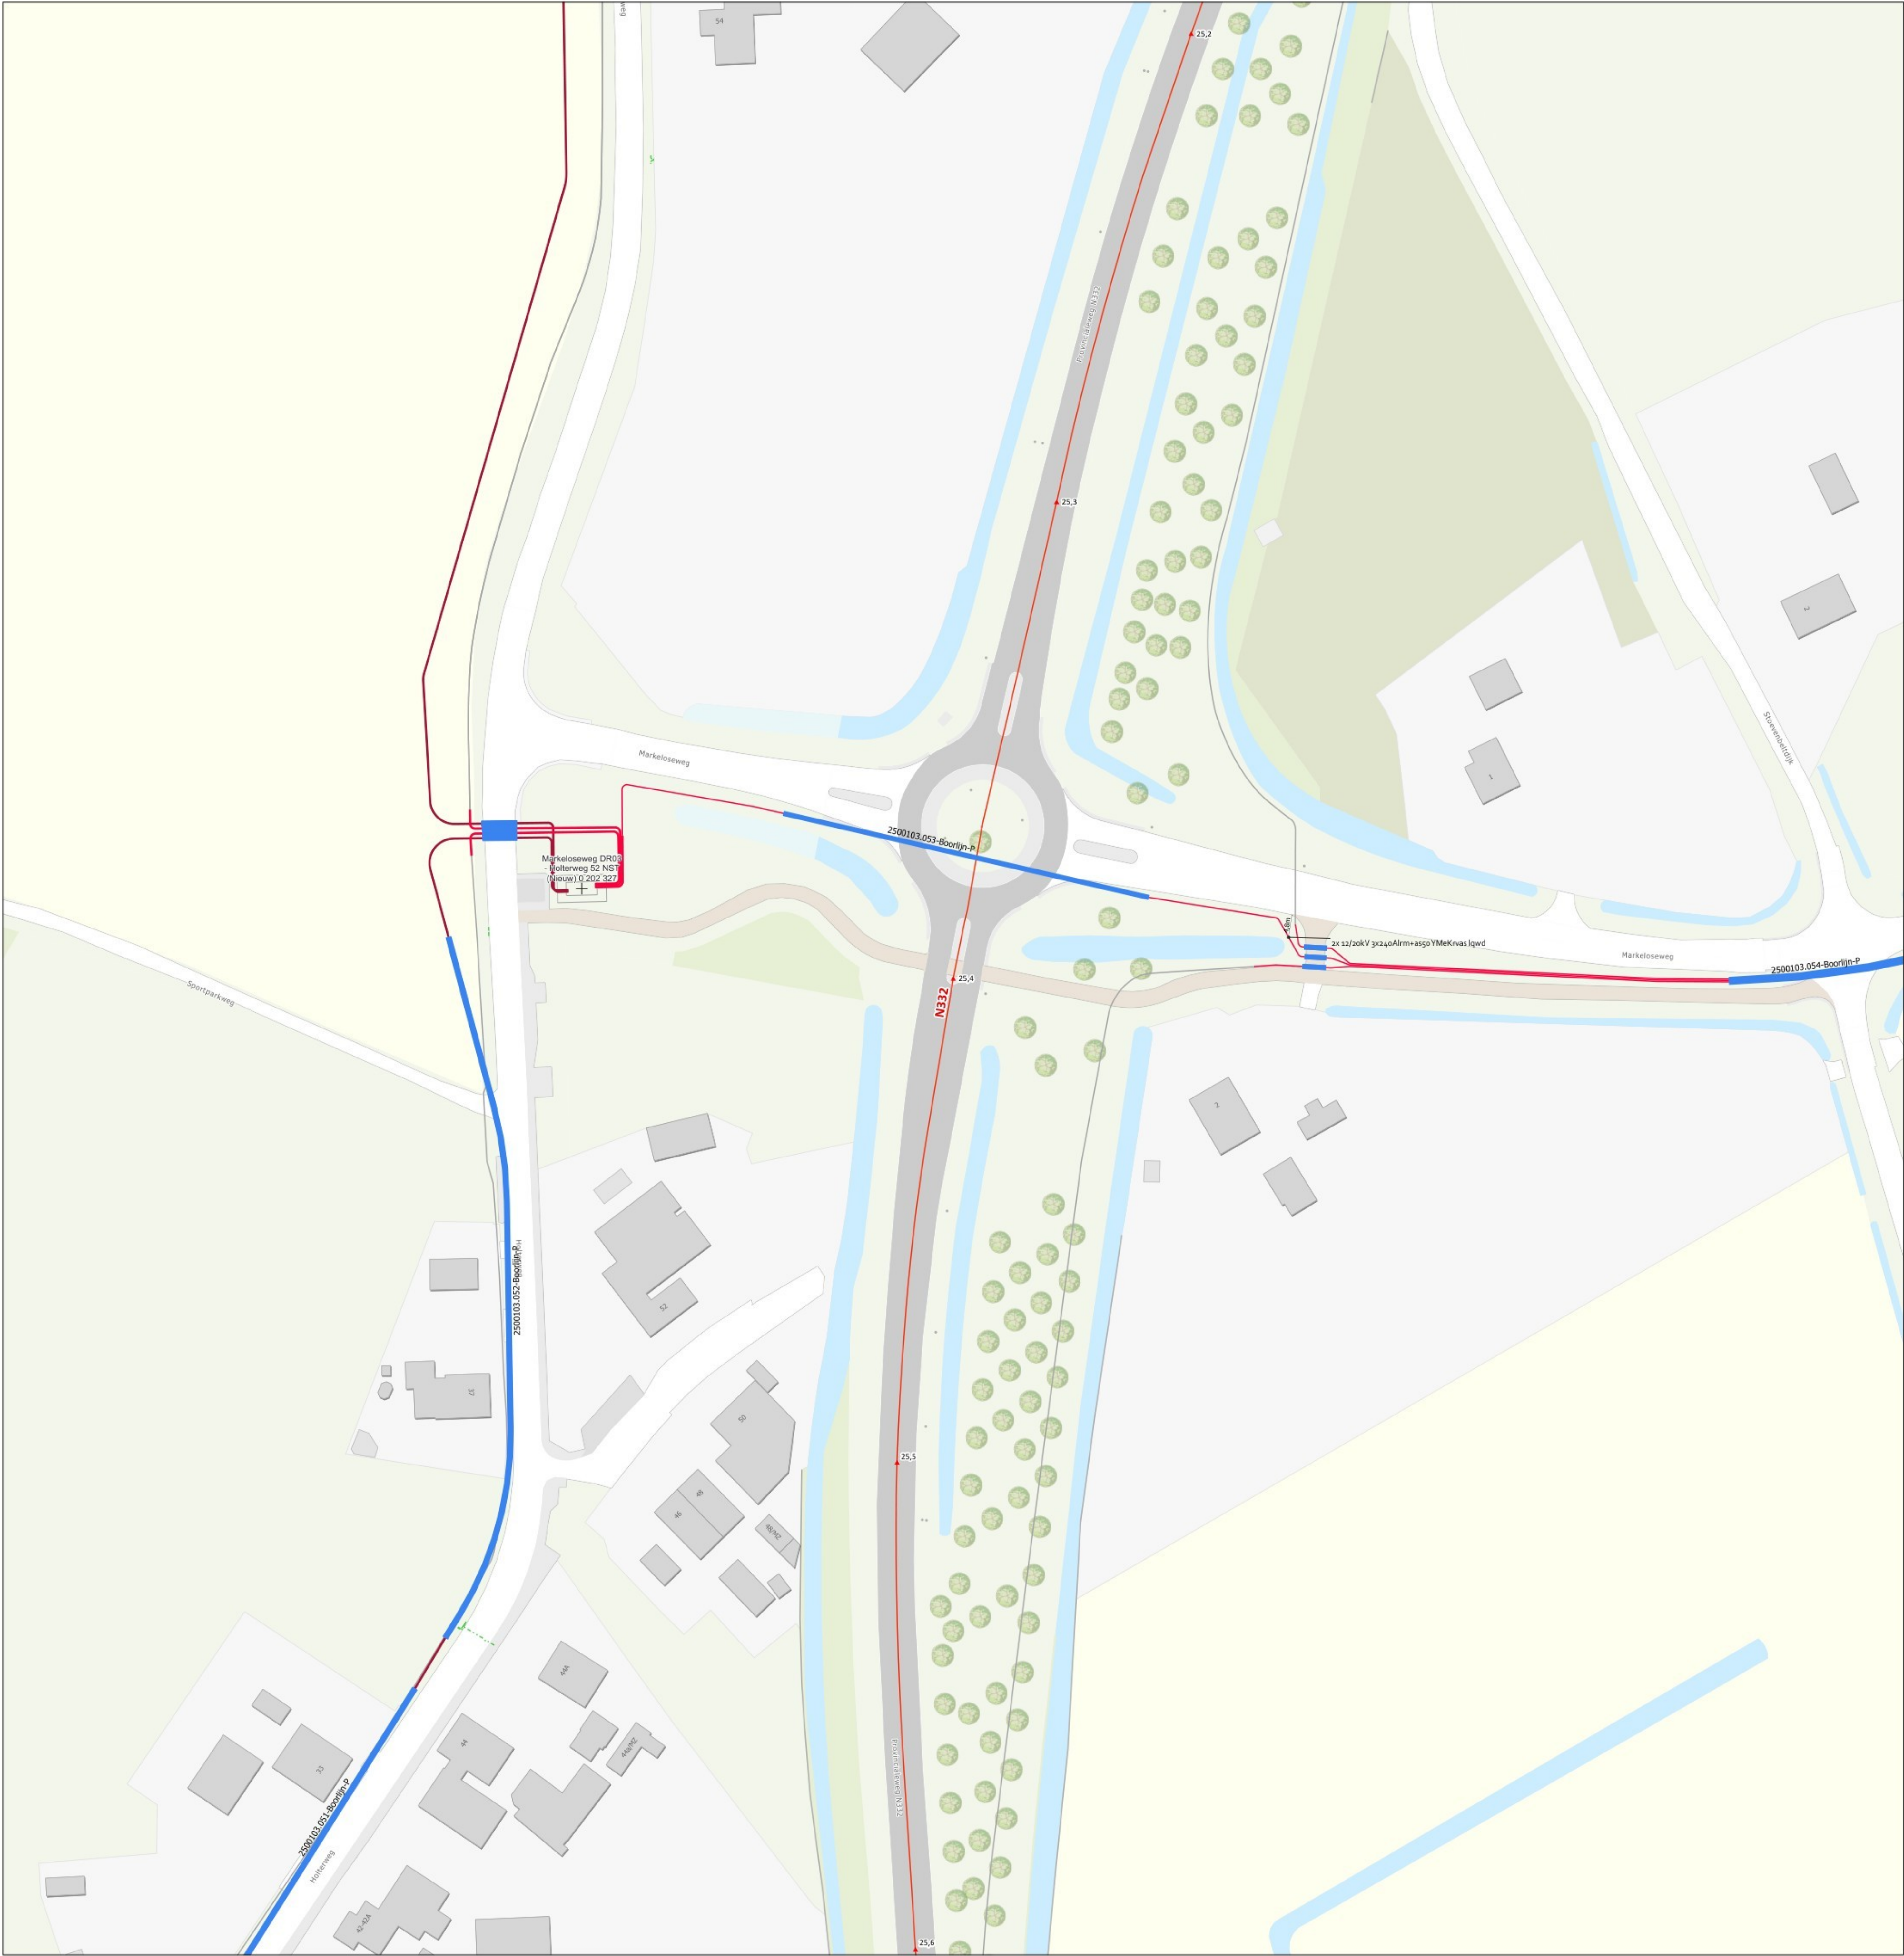

middenspanning

- NieuwTeLeggen (10kV)
 - NieuwTeLeggen (20kV)
 - NaTeVerleggen (10kV)
 - OmTeLeggen (10kV)
 - UitTeNemen (10kV)
 - Geen (10kV)
 - Geen aktie & kV toegekend
- laagspanning
- NieuwTeLeggen
 - NaTeVerleggen
 - OmTeLeggen
 - UitTeNemen
 - Overige
 - stations

Wegnummer : N332		HM : 25,4	
Liander NuGelre - Netverzwaring Laren			
0312923			
Omschrijving revisie:		Controleur:	
Eerste uitgave			
Projectcode:	Tekeningcode:		
EWE24043	EWE24043-MS-DO-GLD-DT2-RK01		
Fase:	Status:	Formaat:	
DO	Definitief	A0	



Blad:	Revisie:
1 van 8	A