


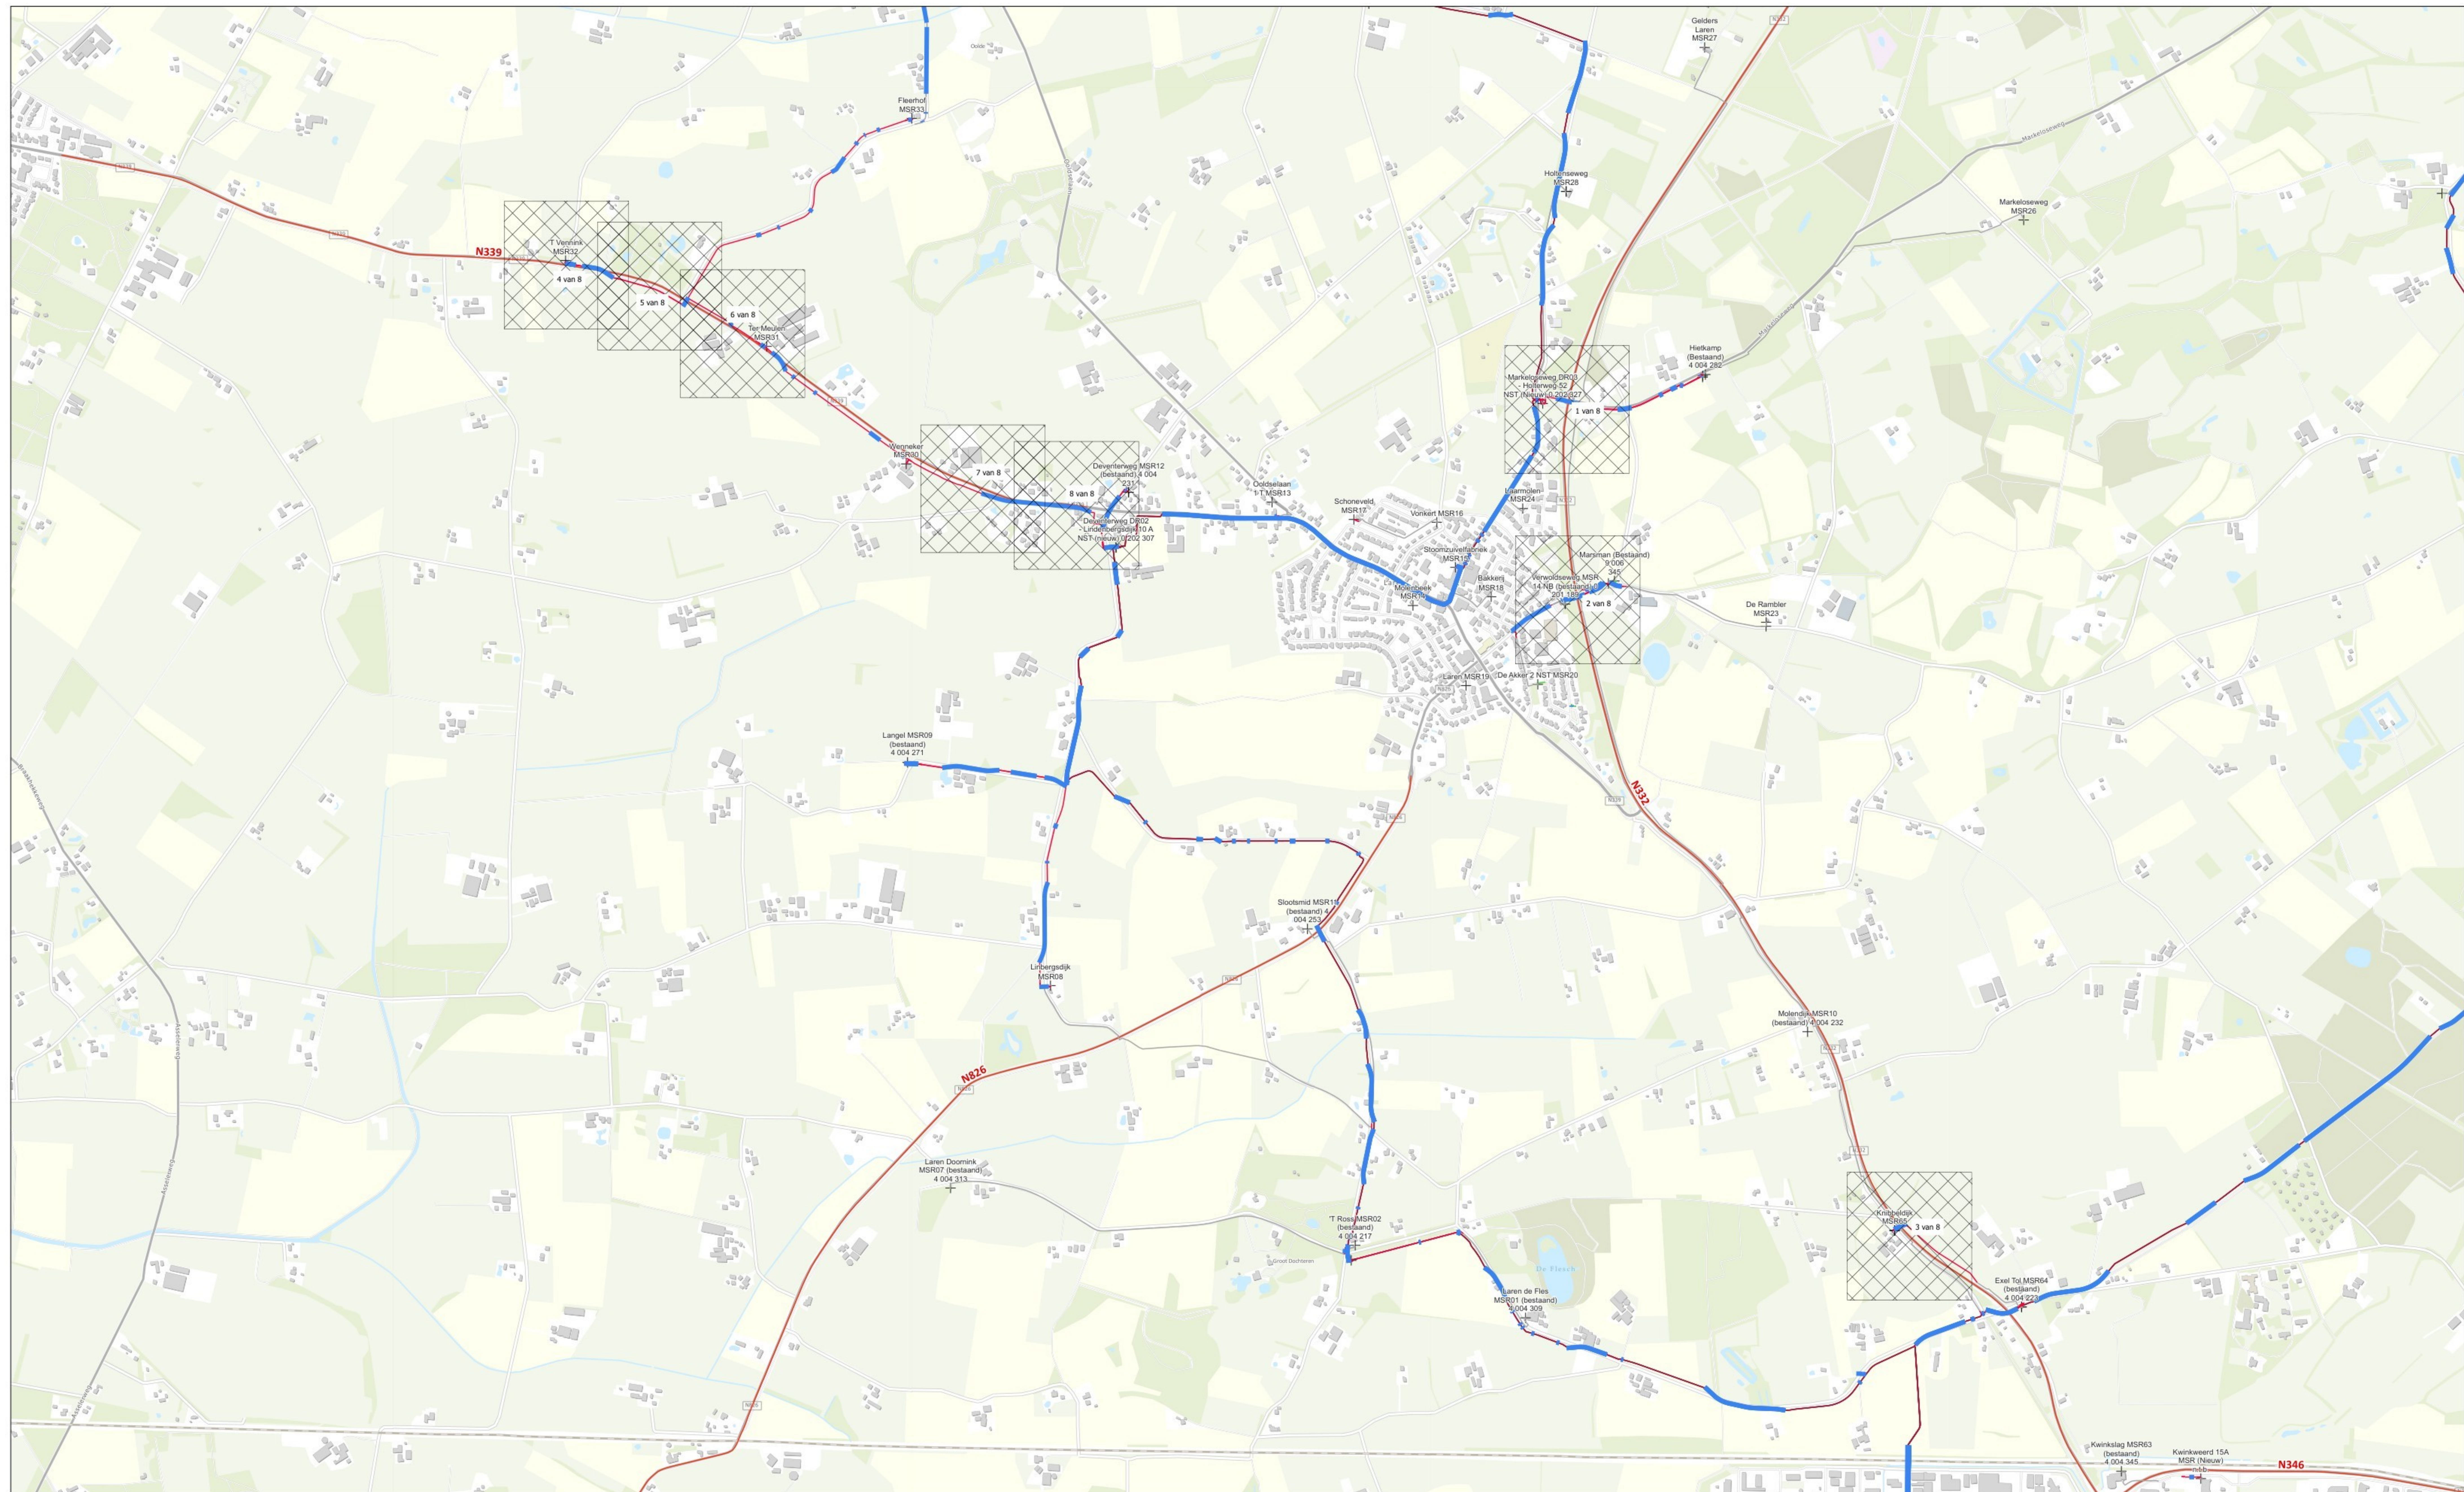

|                                         |                                              |   |   |
|-----------------------------------------|----------------------------------------------|---|---|
| N332 & N339                             |                                              |   |  <b>Ede-Wageningen<br/>Engineering</b> |
| Liander NuGelre - Netverzwaring Laren   |                                              |   |   |
| 0312923                                 |                                              |   |   |
| Omschrijving revisie:<br>Eerste uitgave |                                              | Controleur:<br> |   |
| Projectcode:<br>EWE24043                | Tekeningcode:<br>EWE24043-MS-DO-GLD-DT2-TT00 |   |   |
| Phase:<br>DO                            | Status:<br>Definitief                        | Formaat:<br>A0                                                                                       | Schaal:<br>Schaal : Overzicht 1 van 1                                                                                       |
|                                         |                                              |   | Revisie:<br>A   |