

2500103.031

Boringtype: Buis

Totale boorlengte: 76.62m

Verticale hoek/radius

Horizontale radius

Gecombineerde radius


Horizontale afstand t.o.v. Intredepunt

Werkelijk geboorde lengte


Hoogte maaiveld t.o.v. N.A.P.

Hartlijn boring t.o.v. N.A.P.

Hartlijn boring t.o.v. maaiveld

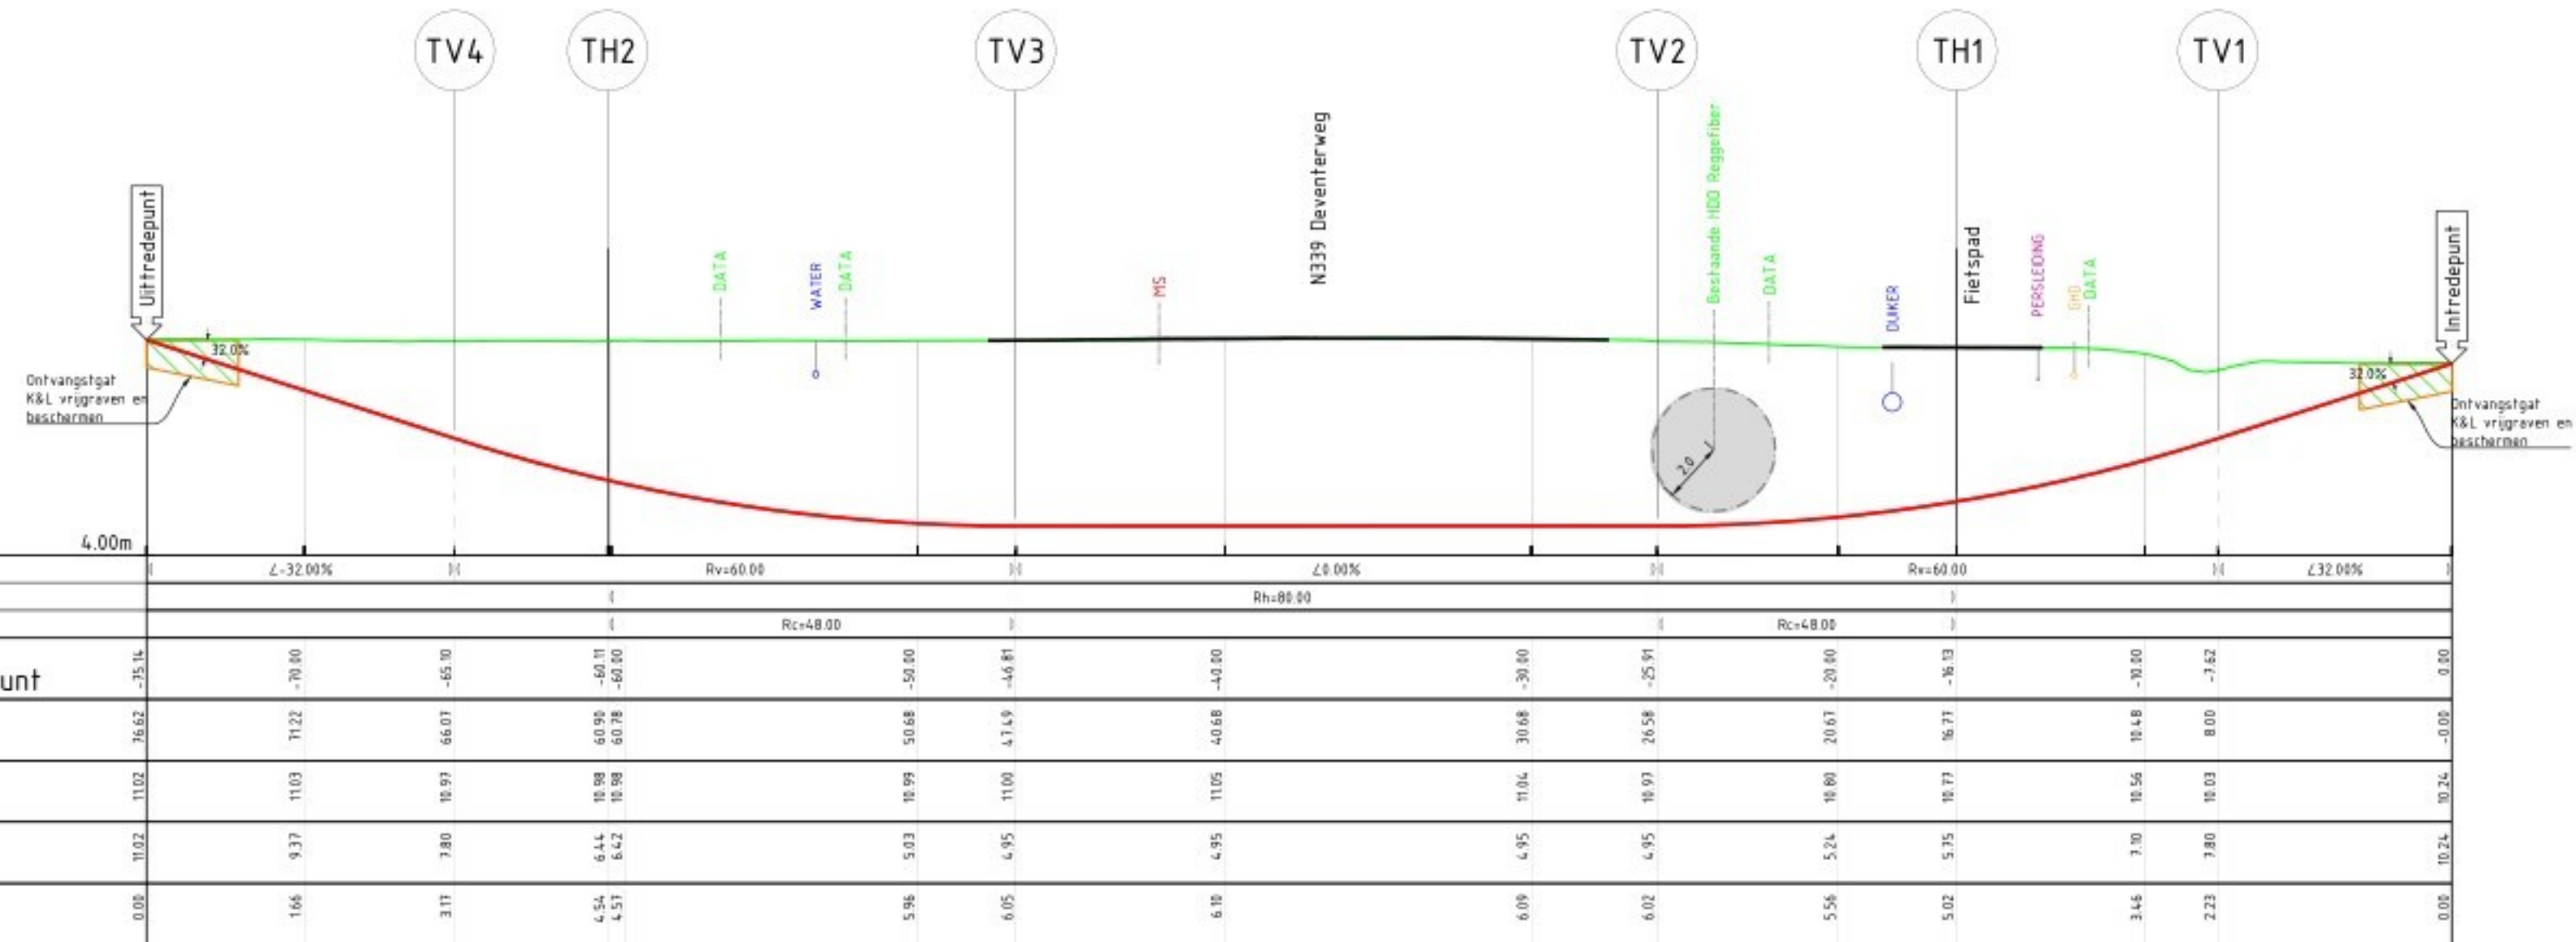

SITUATIE
Schaal M_1:500

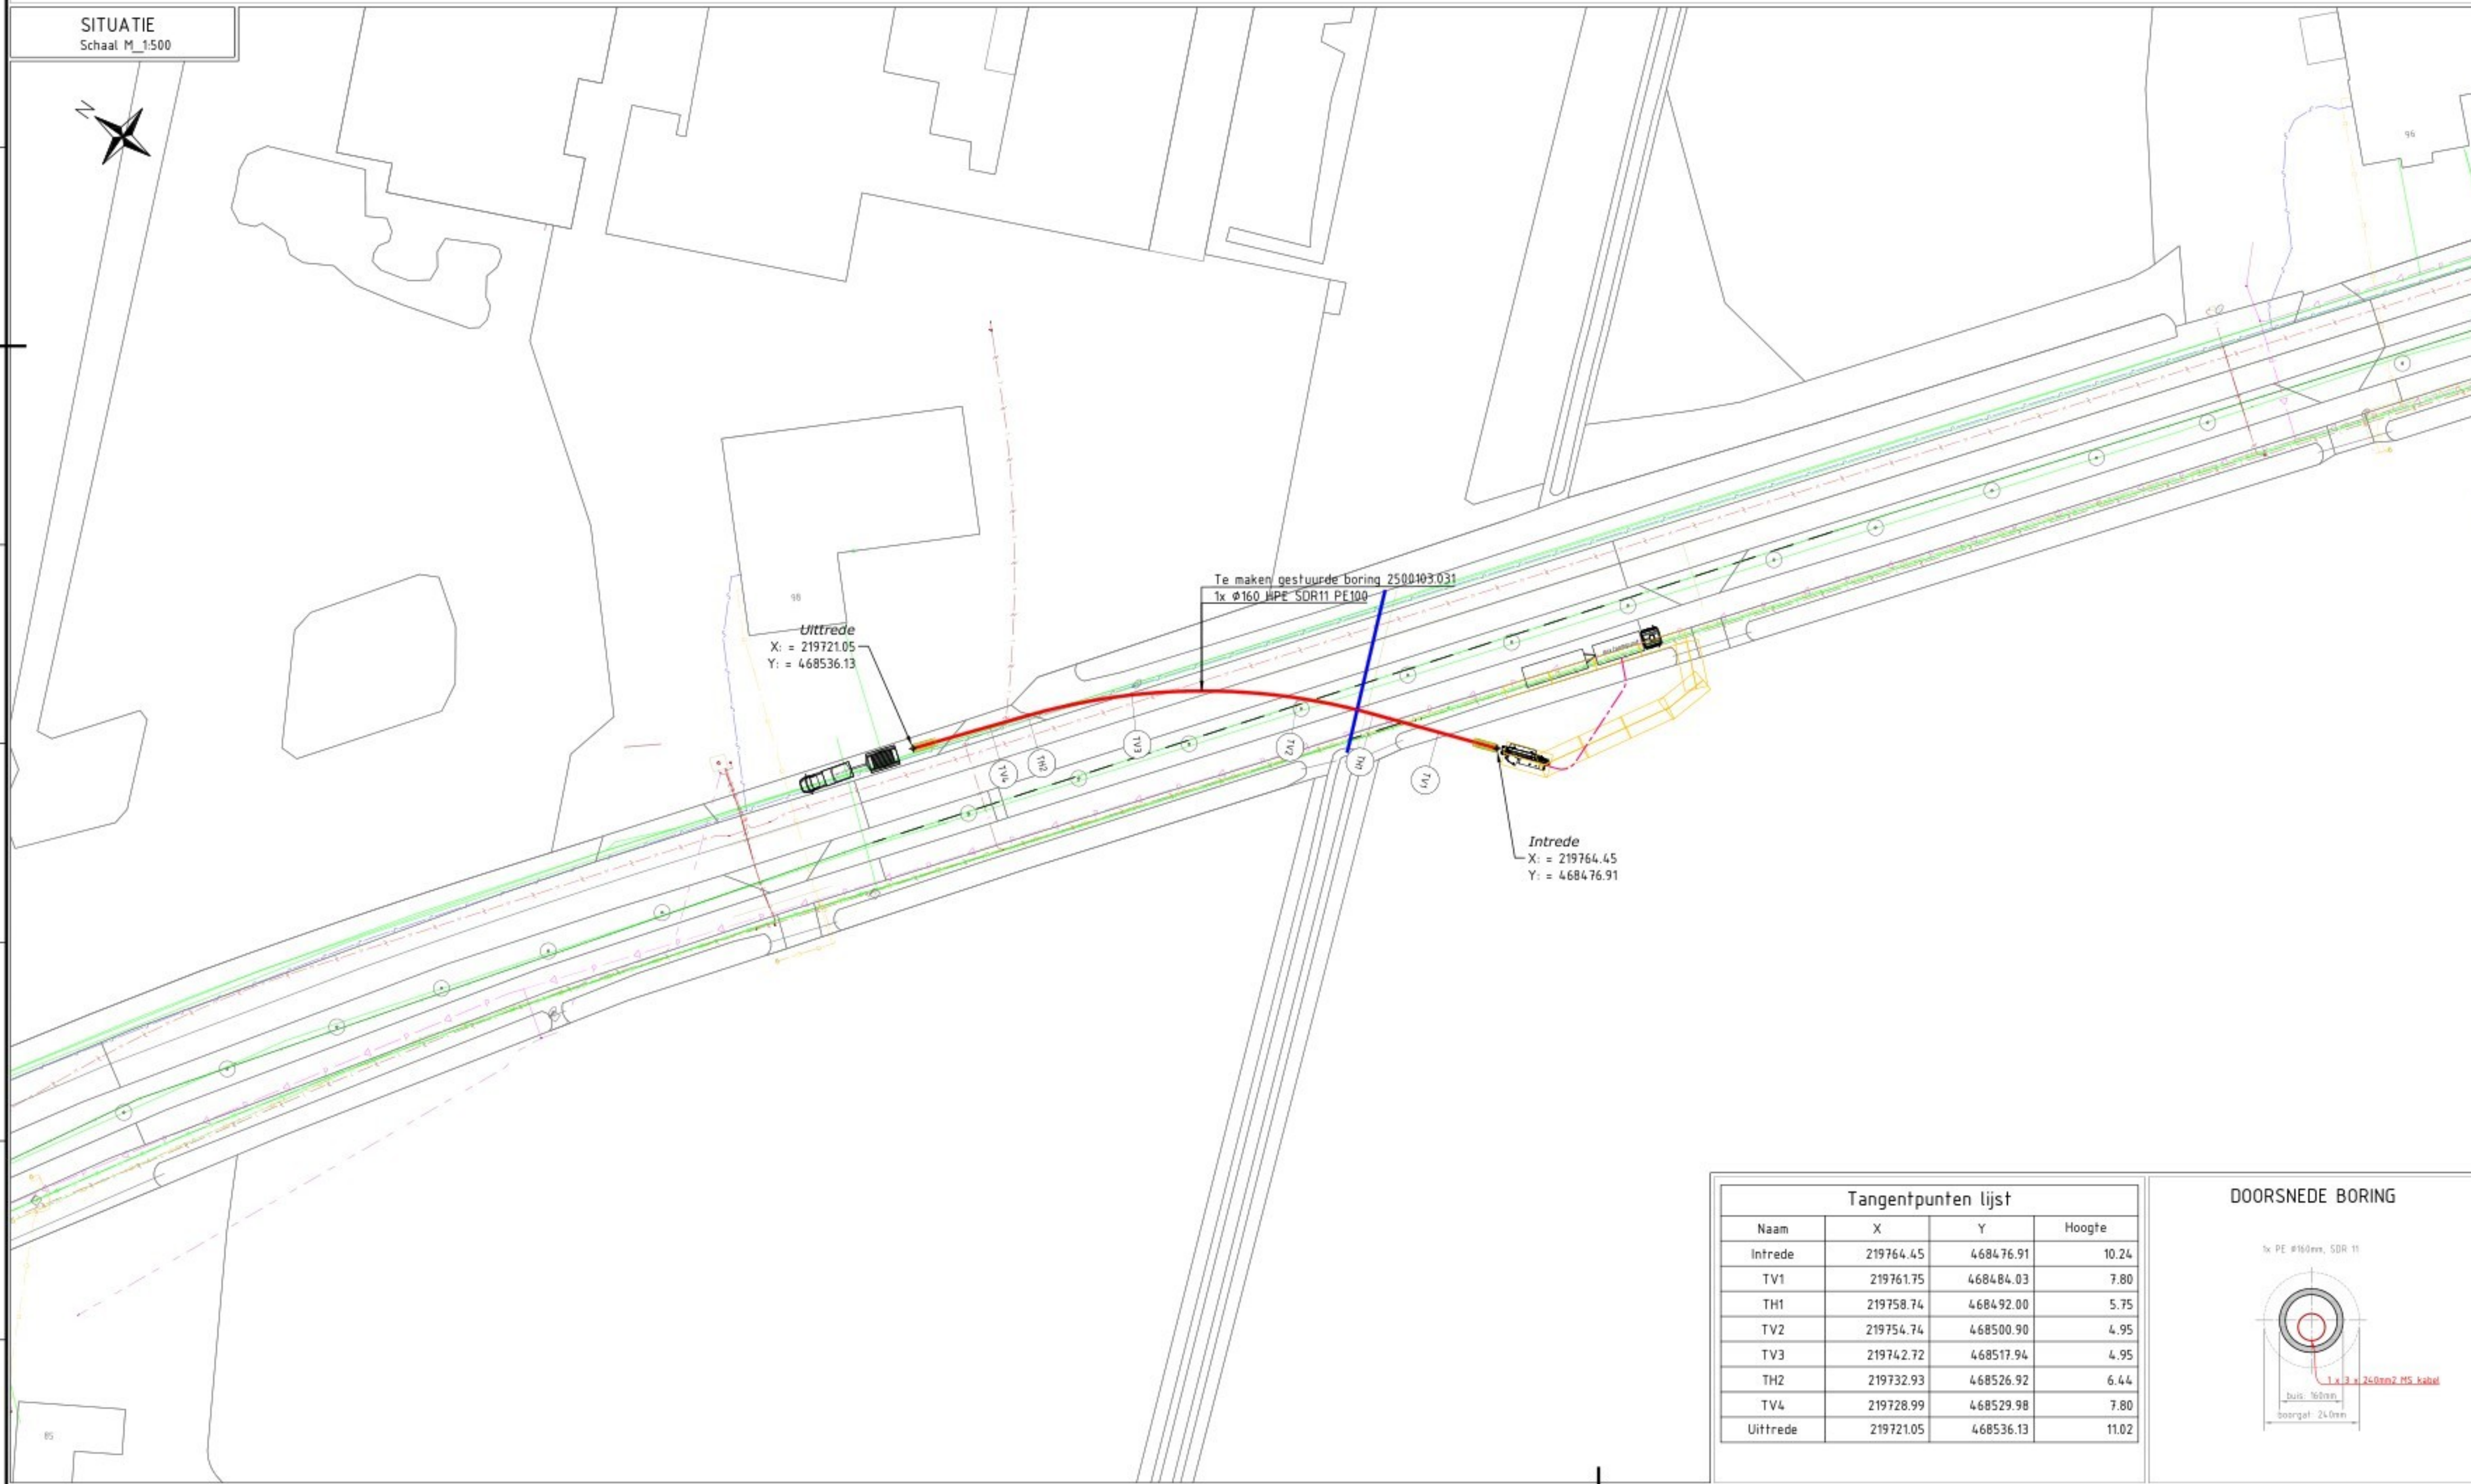

OVERZICHT
Schaal M_1:2000



Legenda

Datatransport	Bestaand
Laagspanning	Bestaand
Middenspanning	Bestaand
Gas hoge druk	Bestaand
Gas lage druk	Bestaand
Gestuurde Boring	Bestaand
Gestuurde Boring	Nieuw
Water	Bestaand
Duiker	Bestaand
Drukriolering	Bestaand

OPMERKINGEN :
Maten in meters, tenzij anders aangegeven
Hoogtematen in meters t.o.v. N.A.P., tenzij anders aangegeven
Coördinaten in RD
Bestaande K&L ingetekend op basis van KLIC-melding
Werkelijke ligging tijdens uitvoering controleren d.m.v. proefsteunen

Tangentpunten lijst			
Naam	X	Y	Hoogte
Intrede	219764.45	468476.91	10.24
TV1	219761.75	468484.03	7.80
TH1	219758.74	468492.00	5.75
TV2	219754.74	468500.90	4.95
TV3	219742.72	468517.94	4.95
TH2	219732.93	468526.92	6.44
TV4	219728.99	468529.98	7.80
Uitrede	219721.05	468536.13	11.02

DOORSNEDEN BORING



A		-		-		-		-	
Gatklep door		Sleutelklep door		Geplaatst door		Blad		Aantal	
Project: Opdrachtgever:		Project: 2500103.031		Schaal: DIV		Formaat: A1		Datum uitgifte: 30-09-2025	
Opdrachtgever:		Aannemingsbedrijf Van den Heuvel B.V.		Projectomschrijving:		Gestuurde Boring 1x Ø160 HPE SDR11 PE100		Status: Definitief Ontwerp	
Projectomschrijving:		fbv aanleg MS-kabels Lander		Locatie:		N339 Hmp.10.5 Deventerweg t.h.v. nr. 88 te Laren		Tekeningnummer: 2500103.031-P	
Opdrachtgever:		vandebeek		VAN DEN HEUVEL		INFRASTRUCTUUR VOOR WATER EN ENERGIE			