


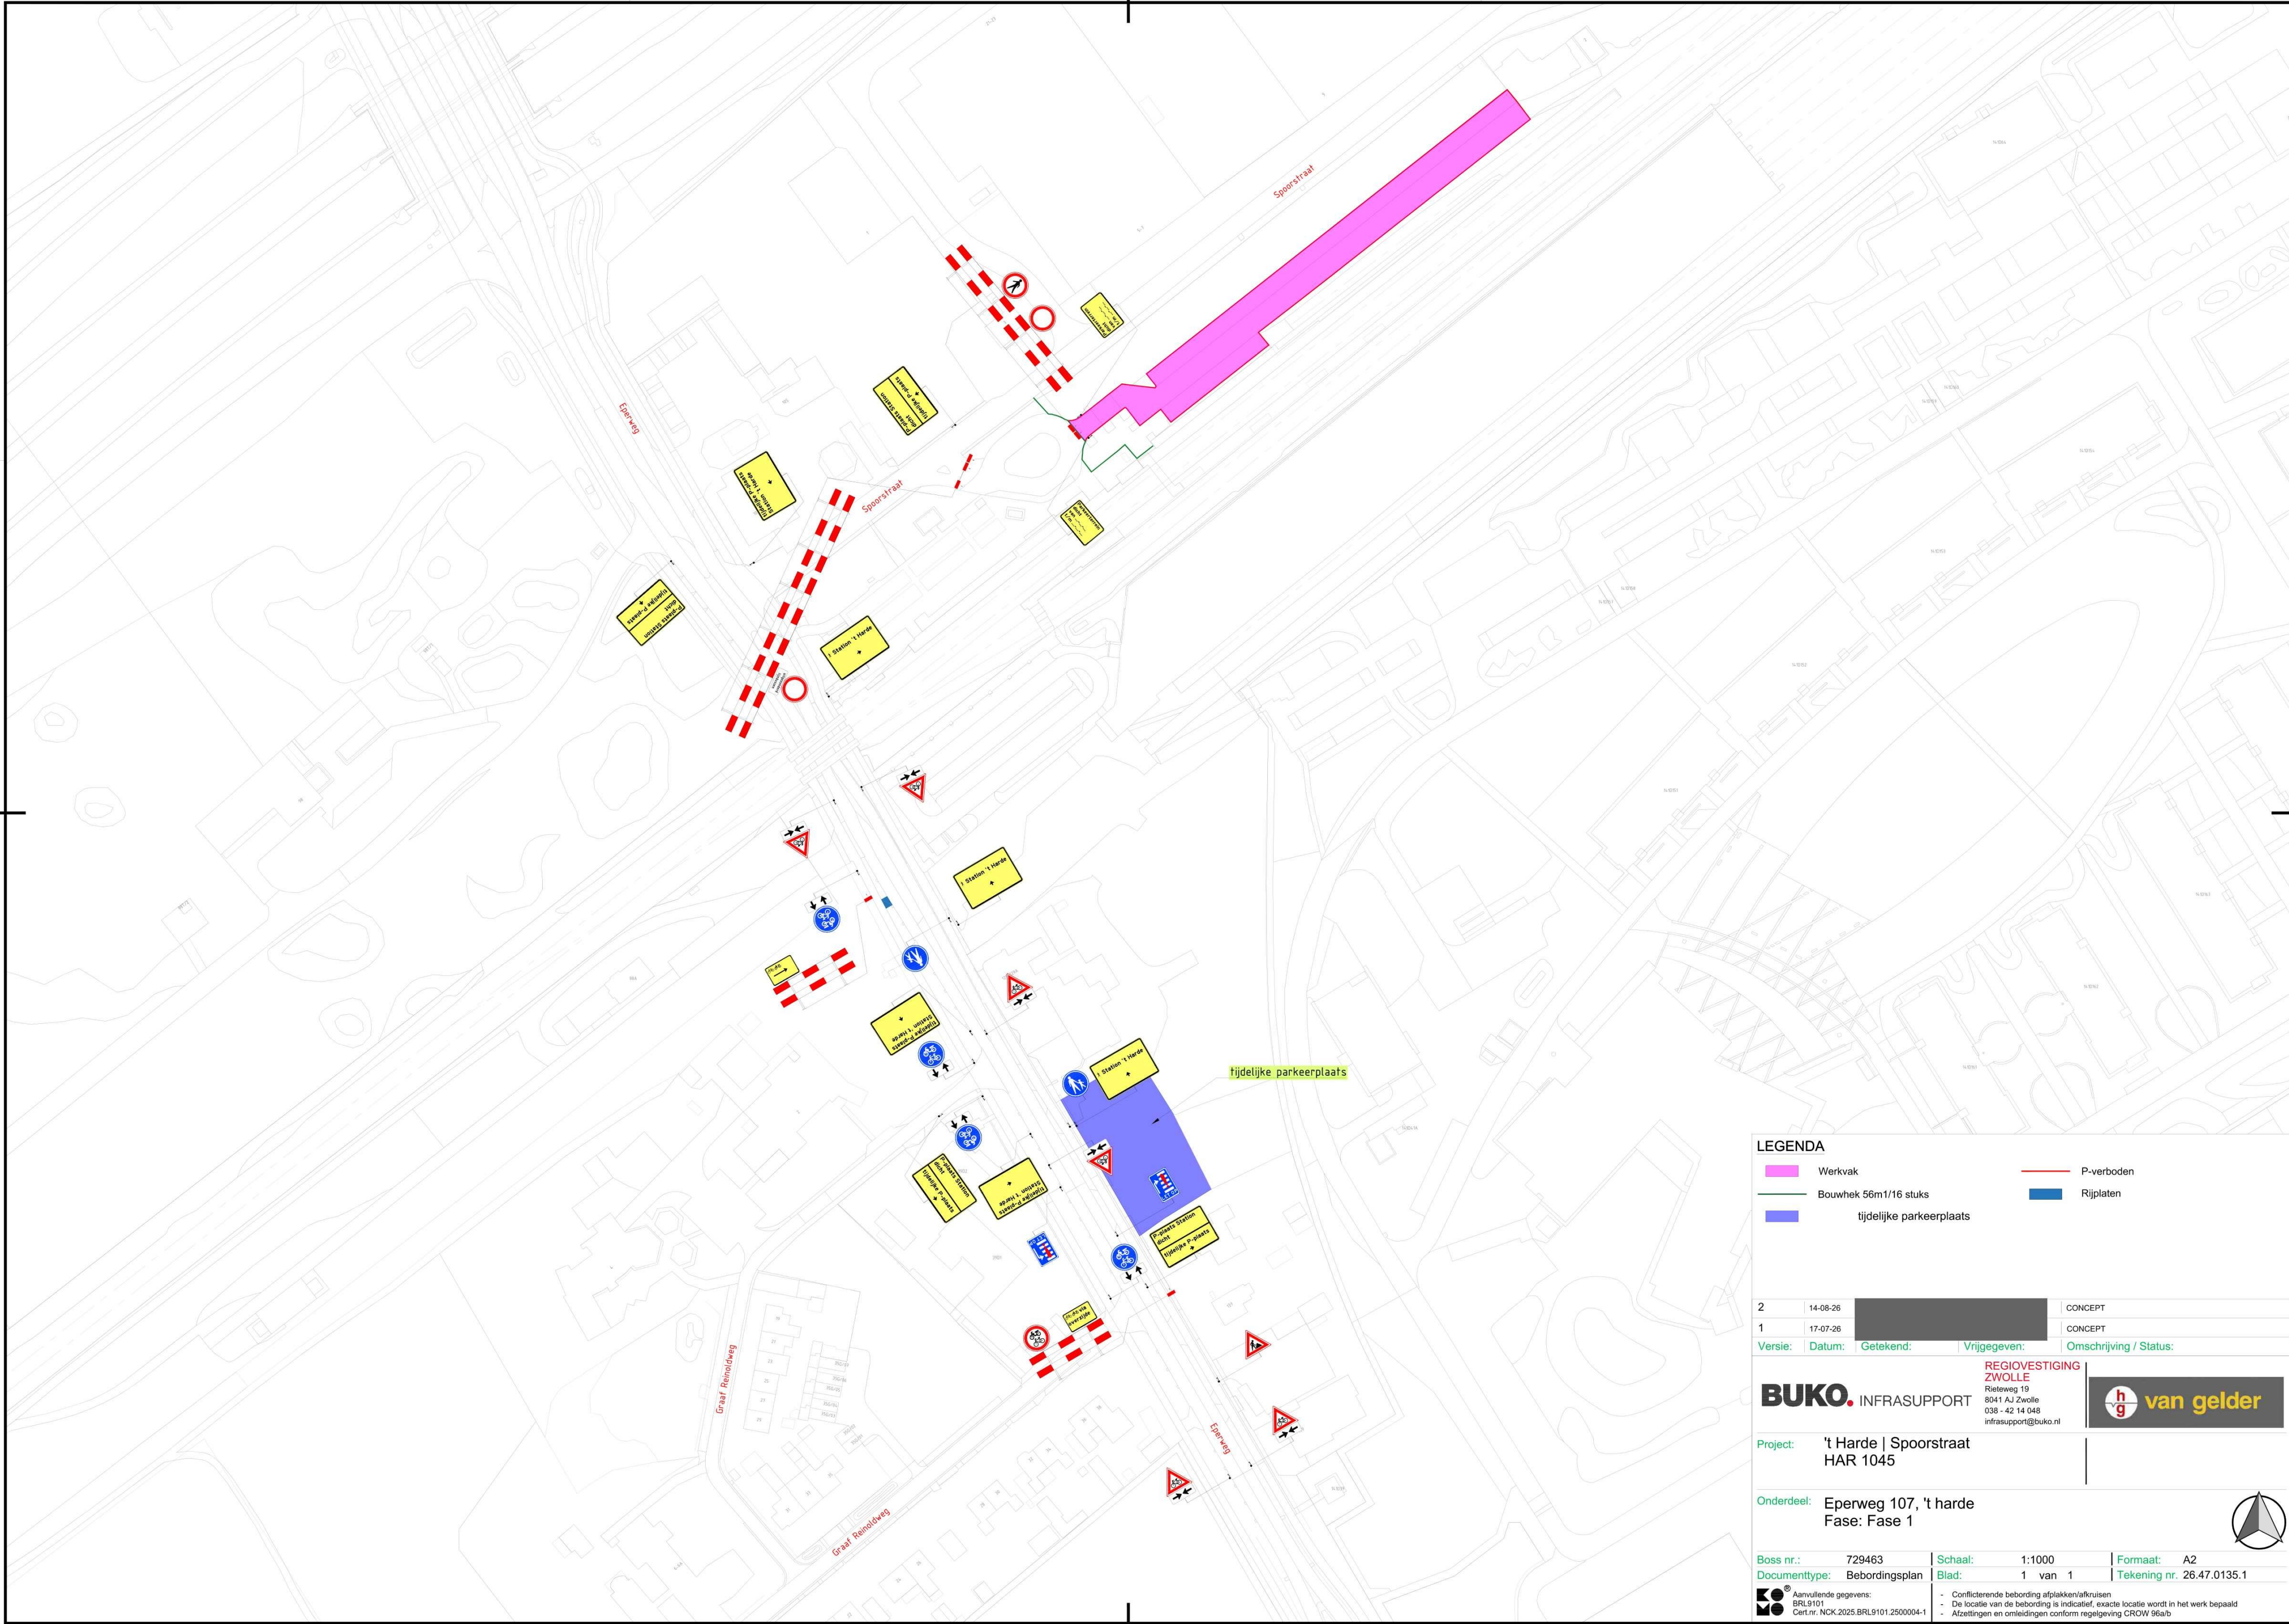

Werkvak

Bouwhek 56m/1/16 stuks

tijdelijke parkeerplaats

P-verboden

Rijplaten

2

14-08-26

CONCEPT

1

17-07-26

CONCEPT

Versie:

Datum:

Getekend:

Vrijgegeven:

Omschrijving / Status:

REGIOVESTIGING
ZWOLLE

Rietweg 19
8041 AJ Zwolle
038 - 42 14 048
infrasuport@buko.nl

h

g

van gelder

Project:

't Harde | Spoorstraat
HAR 1045

Onderdeel:

Eperweg 107, 't harde
Fase: Fase 1

Boss nr.:

729463

Documenttype:

Bebordingsplan

Schaal:

1:1000

Blad:

1 van 1

Formaat:

A2

Tekening nr.

26.47.0135.1

Aanvullende gegevens:
BRL9101
Cert.nr. NCK.2025.BRL9101.2500004-1

- Conflicterende bebording afplakken/afkruisen

- De locatie van de bebording is indicatief, exacte locatie wordt in het werk bepaald

- Afzettingen en omleidingen conform regelgeving CROW 96a/b

H:\7. Verkeersplannen - Tekenaars\01 Projecten\2026\26.47.0130 tm 26.47.0139\26.47.0135 Eperweg, 't Harde\26.47.0135.1 729463 Eperweg, 't Harde F1 V2.dwg