


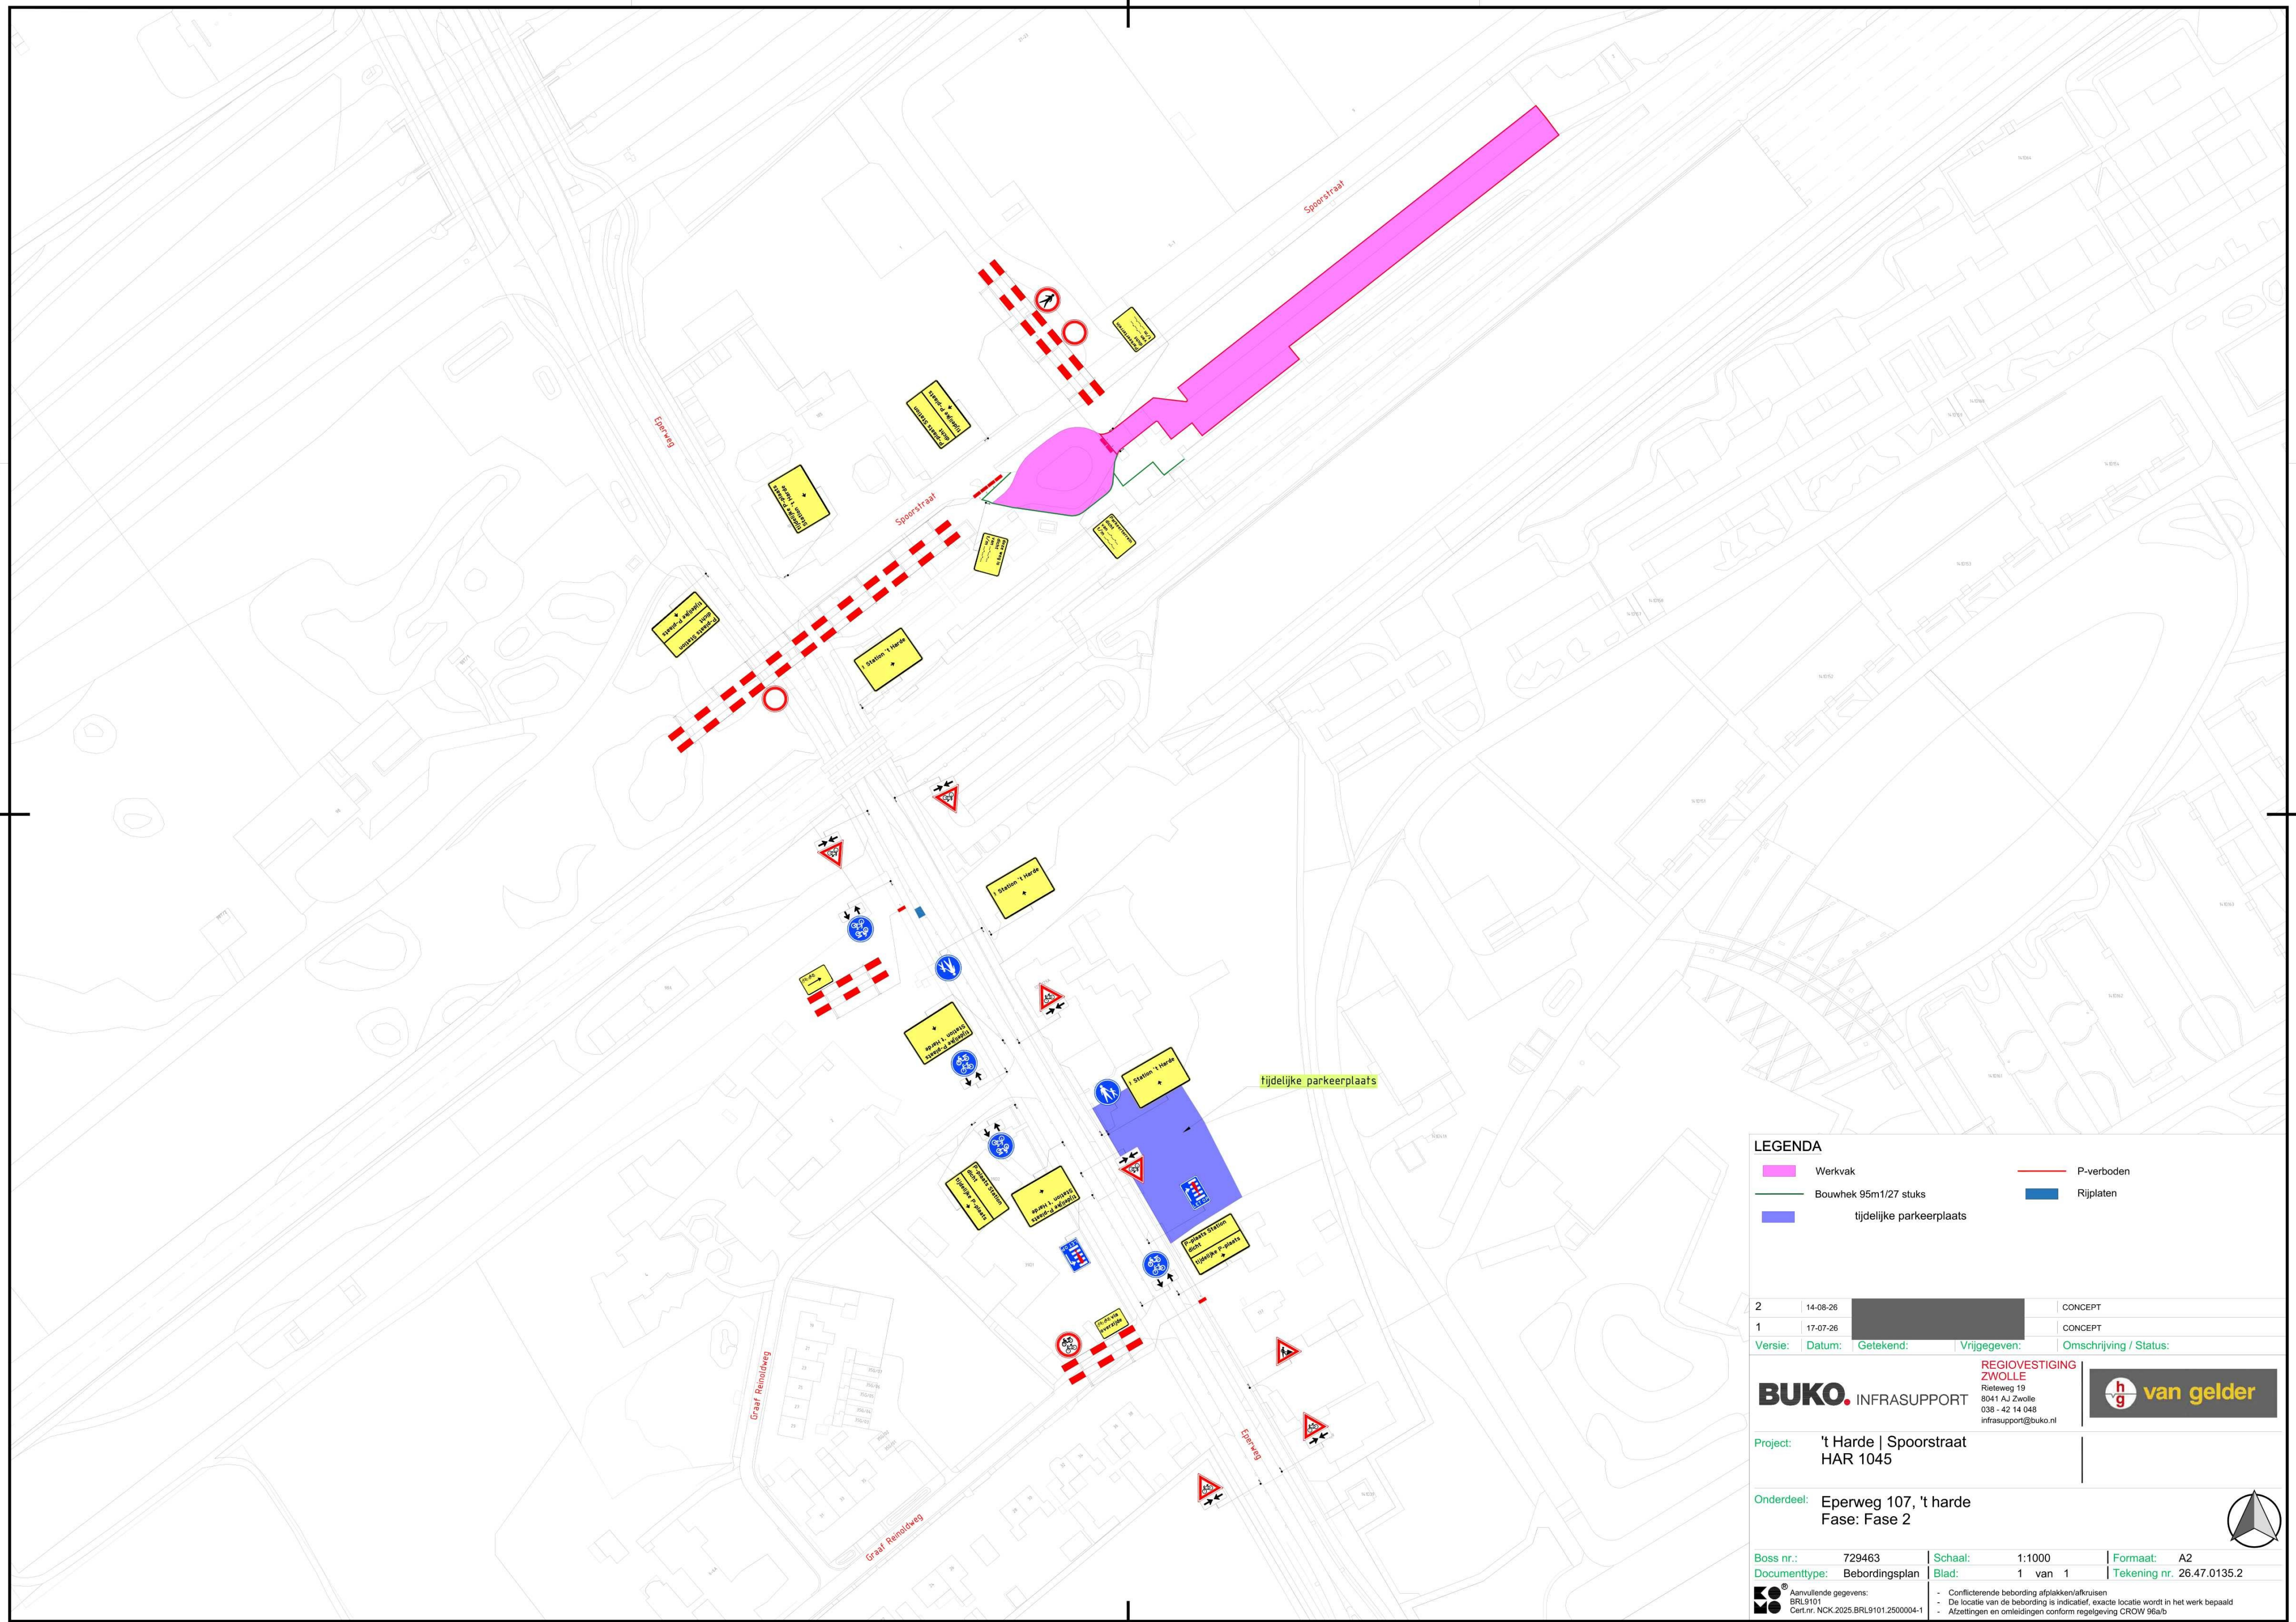

LEGENDA			
	Werkvak		P-verboden
	Bouwhek 95m1/27 stuks		Rijplaten
	tijdelijke parkeerplaats		

2	14-08-26		CONCEPT
1	17-07-26		CONCEPT
Versie:	Datum:	Getekend:	Omschrijving / Status:

BUKO.

INFRASUPPORT

Rietweg 19
8041 AJ Zwolle
038 - 42 14 048
infrasupport@buko.nl

h
g

van gelder

Project:	't Harde Spoorstraat HAR 1045	
Onderdeel:	Eperweg 107, 't harde Fase: Fase 2	

Boss nr.: 729463	Schaal: 1:1000	Formaat: A2
Documenttype: Bebodingsplan	Blad: 1 van 1	Tekening nr. 26.47.0135.2



Aanvullende gegevens:
BRL9101
Cert.nr. NCK 2025.BRL9101.2500004-1

- Conflicterende bebodding afplakken/afkruisen
- De locatie van de bebodding is indicatief, exacte locatie wordt in het werk bepaald
- Atzettingen en omliggenden conform regelgeving CROW 96a/b