


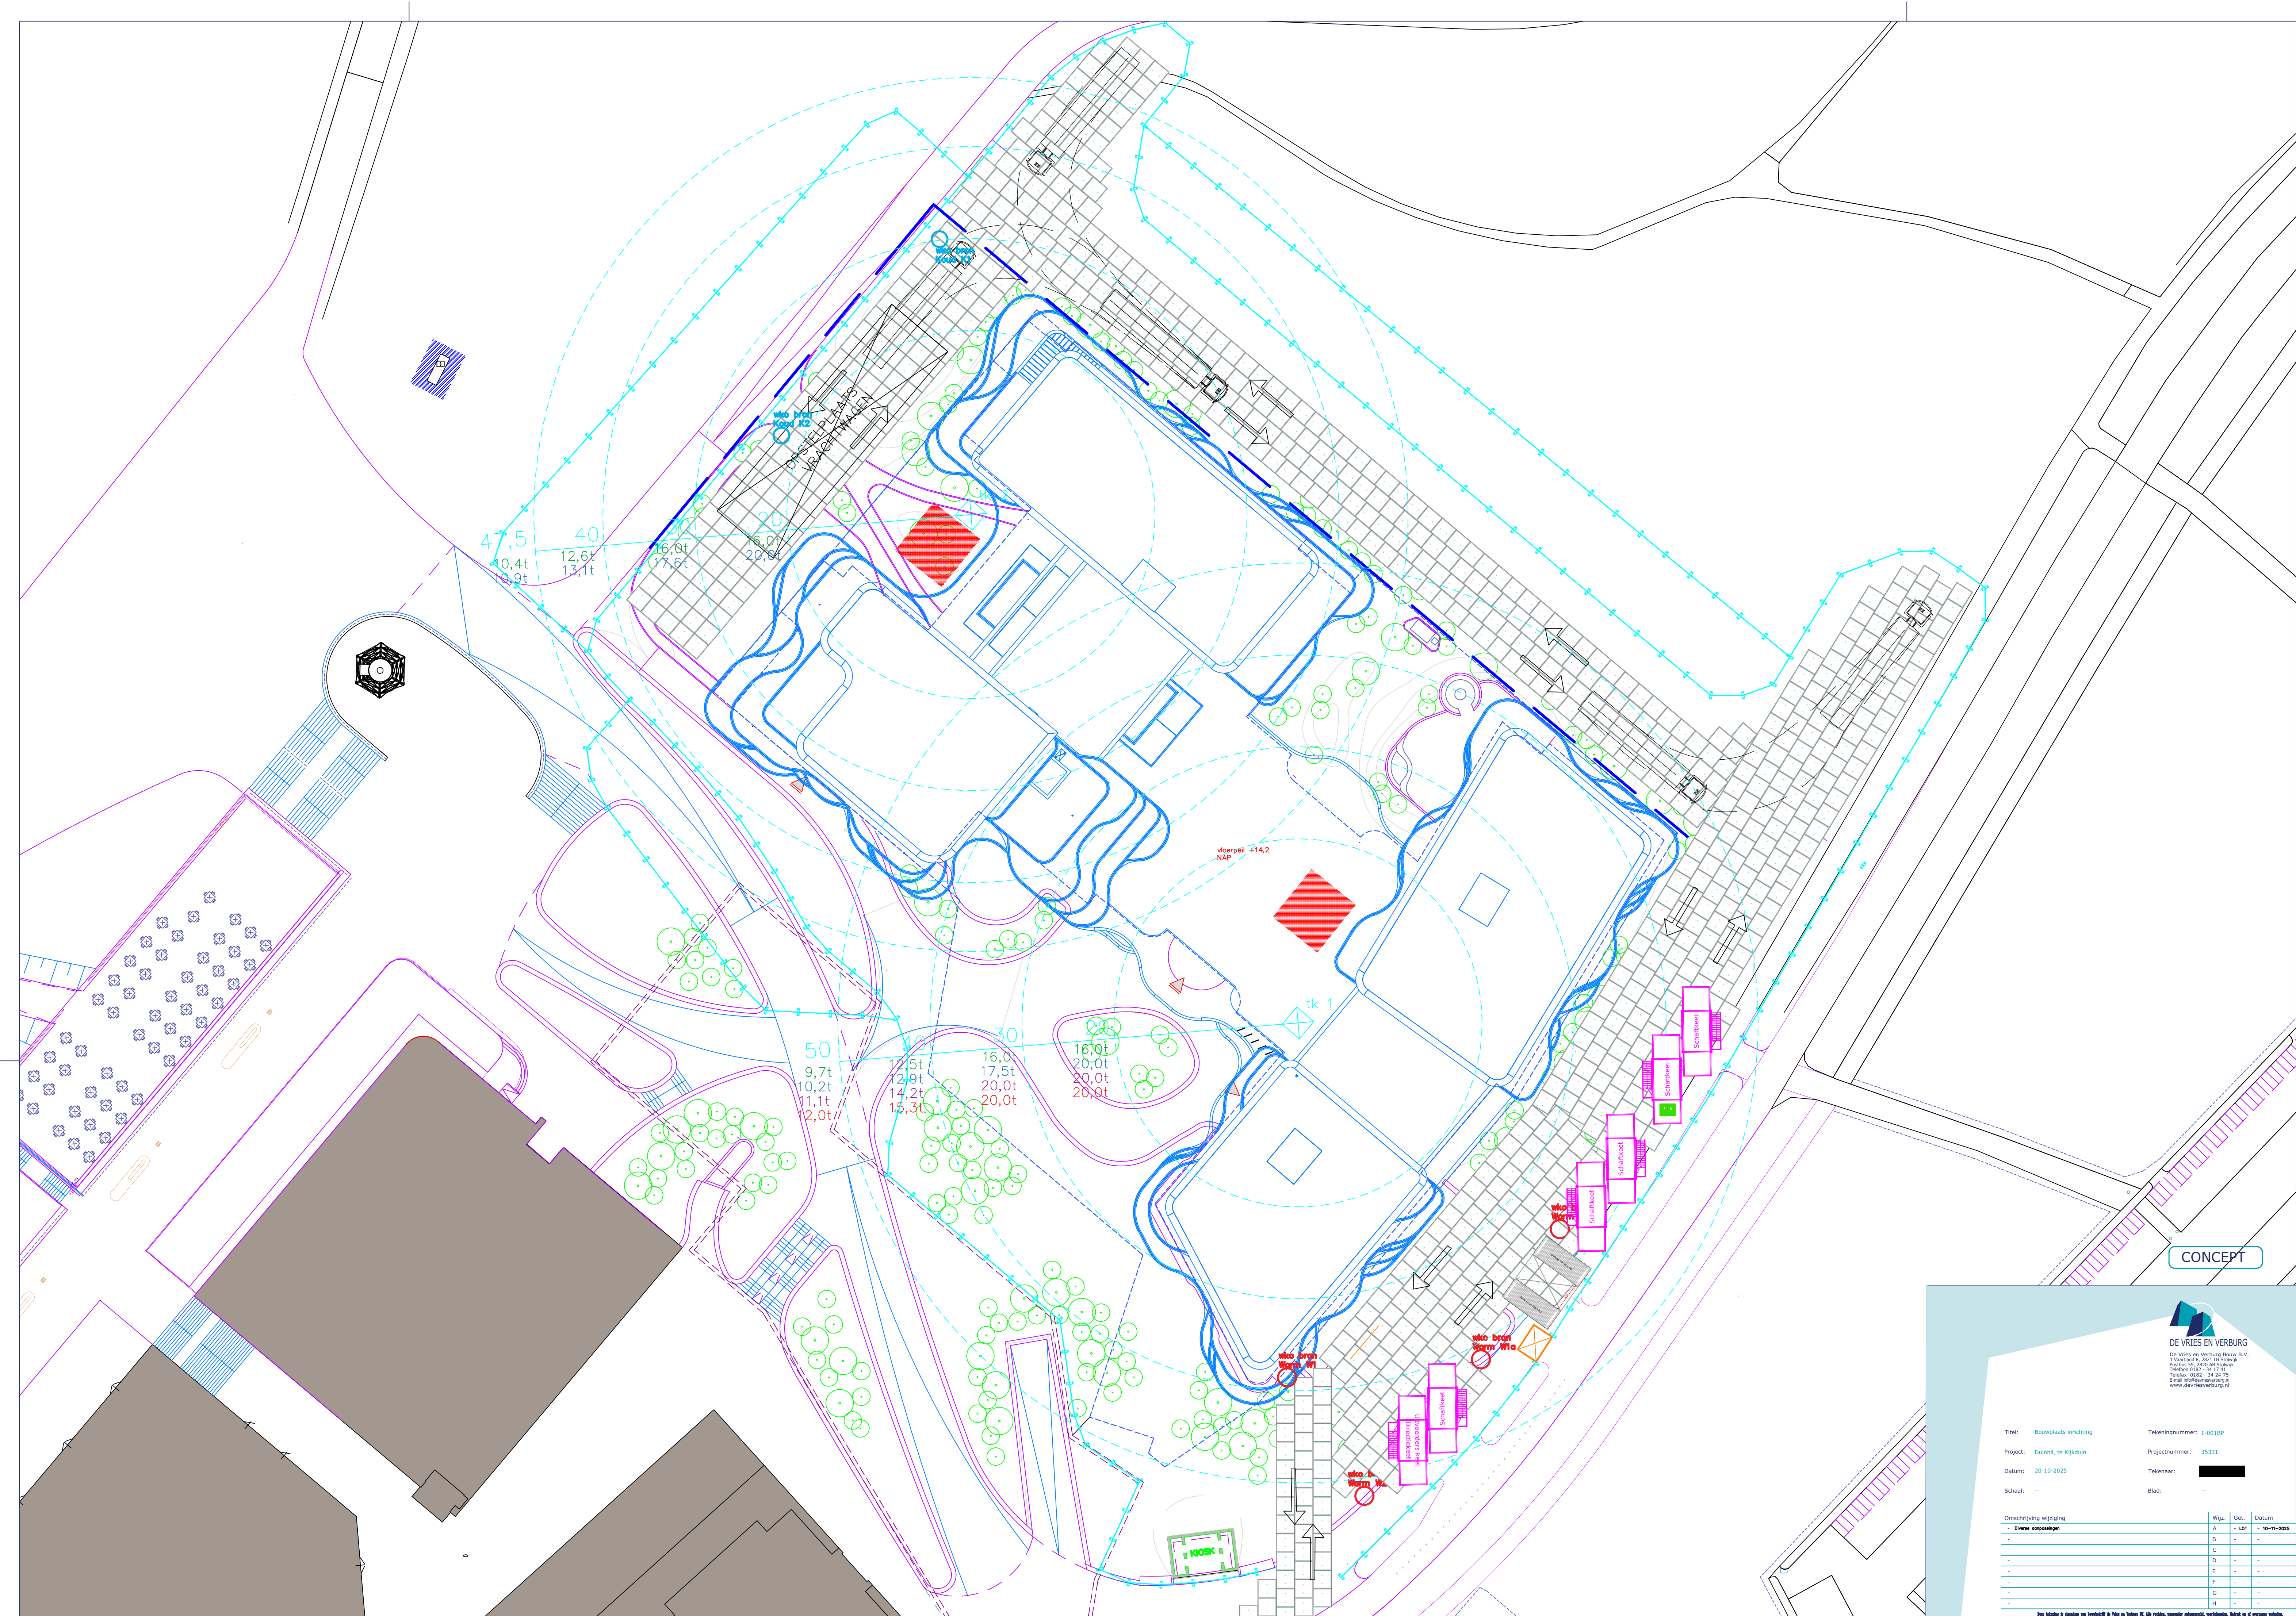

~~CONCEPT~~



DE VRIES EN VERBURG
De Vries en Verburg Bouw B.V.
't Vaartland 8, 2821 LH Stolkwijk
Postbus 59, 2820 AB Stolkwijk
Telefoon 0182 - 34 17 41
Telefax 0182 - 34 24 75
E-mail info@devriesverburg.nl
www.devriesverburg.nl

Titel: **Bouwplaats inrichting**

Tekeningnummer: 1-001BP

Project: Duinhil, te Kijkduin

Projectnummer: 35331

Datum: 20-10-2025

Tekenaar:

Schaal: ..

Blad: ..

Omschrijving wijziging	Wijz.	Get.	Datum
- Diverse composities	A	- 107	- 10-11-2025
-	B	-	-
-	C	-	-
-	D	-	-
-	E	-	-
-	F	-	-
-	G	-	-
-	H	-	-

Deze teksten zijn afkomstig van bronnen die de Toes en Toesjes zijn. Alle rechten, voorbehoud auteursrecht, verspreiden, afdraken en af andere rechten.