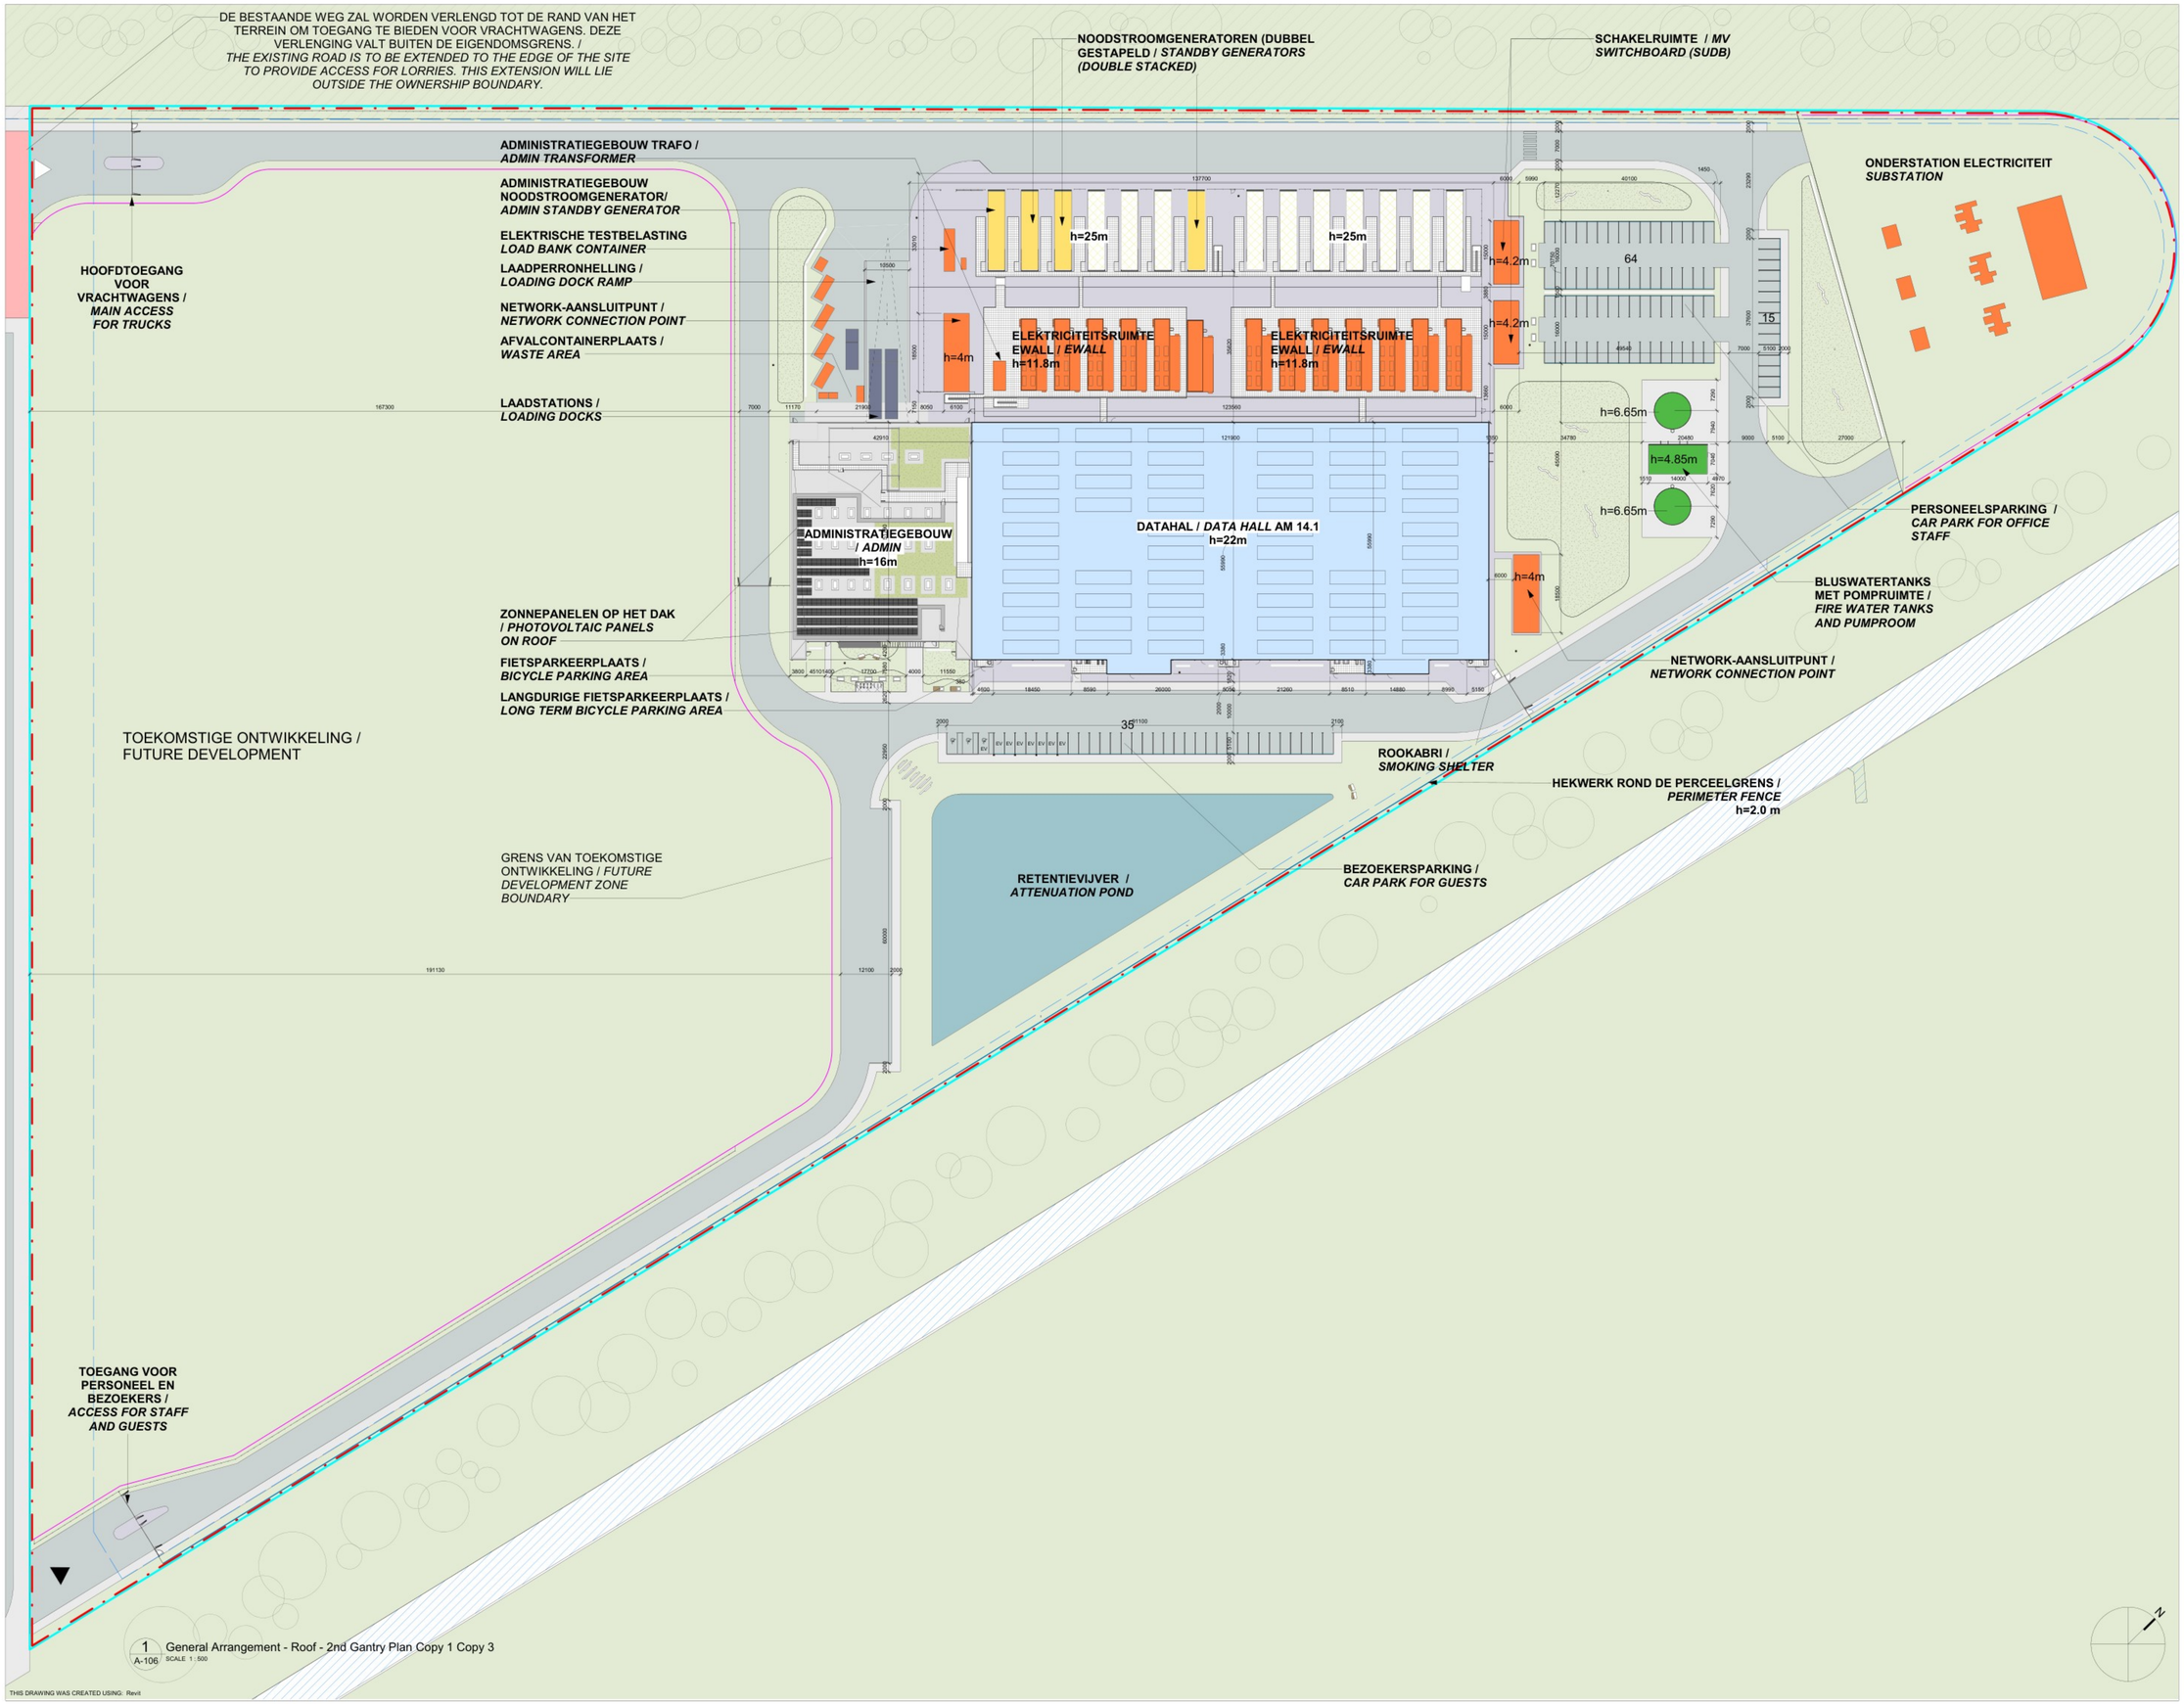

OWNER
EIGENAAR

EQUINIX

ONE LAGOON DRIVE, FOURTH FLOOR
REDWOOD CITY, CA 94065

ALL INFORMATION, DIMENSIONS, AND VALUES REPRESENTED IN THESE DRAWINGS ARE FOR GUIDANCE ONLY AND ARE THE RESPONSIBILITY OF THE CONSULTANT/CONTRACTOR TO CONFIRM, PERFORM ANY CALCULATIONS AND FIELD VERIFY CONDITIONS BEFORE PROCEEDING WITH ANY WORK.

ALLE INFORMATIE, AFMETINGEN EN WAARDEN DIE IN DEZE TEKENINGEN WORDEN WEERGEGEVEN, DIENEN ALLEEN ALS RICHTLIJN EN HET IS DE VERANTWOORDELIJKHEID VAN DE ADVISEUR/AANNEMER OM DEZE TE VERIFIËREN, EVENTUELE BEREKENINGEN UIT TE VOEREN EN DE SITUATIE TER PLAATSE TE CONTROLEREN, VOORDAT ER MET ENIG WERK WORDT BEGONNEN.

A & E
A & I

PM GROUP

GB0910607-48-DR-0009

TERREIN PLAN LEGENDE / *SITE PLAN LEGEND*

- Vergunningsgrens / *Planning Boundary*
- Perceelgrens / *Ownership Boundary*
- Bouwvrije zone / *No Build Zone Boundary*
- Toekomstige Ontwikkeling zone / *Future DevelopmentBoundary*
- Toegang voor personeel en bezoekers / *Access for Staff and Guests*
- Toegang voor vrachtwagens / *Access for Trucks*
- Secundaire toegang voor vrachtwagens / *Secondary Access for Trucks*
- Hoofdingang / *Main Office Entry*
- Landschapsinrichting / *Landscaping*
- Grasveld / *Grass*
- Voetgangerspad / *Pedestrian Walkway*
- Plein in betonverharding / *Concrete Yard*
- Asfaltweg / *Asphalt Road*
- Vijver voor bluswateropvang / *Attenuation Pond*
- Dijkbeschermingszone / *Dyke Protection Zone*
- Bestaande waterweg / *Existing Waterway*
- Bestaande bomen / *Existing Trees*
- Invalidenparkeerplaats / *Disabled People Parking*
- EV-parkeerplaats / *Electric Vehicle Parking*
- Parkeerplaats / *Standard Parking*
- Toekomstige Noodstroomgeneratoren - Dubbel gestapeld / Future *Generators - Dbl Stacked*
- Noodstroomgeneratoren / *Generators*
- Middenspanningspost Schakelruimte - *SUDBs* Elektriciteitsruimte / *eWalls* Datahal / *Data Hall*
- Bluswatertanks en pompruimte / *Fire Suppression*

Hoogtes worden gemeten vanaf data hal / administratiegebouw FFL = 0.00
FFL ligt 4.25 m onder zeeniveau, 300 mm boven NGL
Heights are measured from data hall/admin FFL = 0.00
FFL is -4.25m below sea level, 300mm above NGL

FORMAL ISSUE
20/03/2026 11:08:47 - GM

NO. NO.	DESCRIPTION OMSCHRIJVING	DATE DATUM	DRN TEK	ORIG OPS	CHK CONT	APP GOED
R02	BUILDING PERMIT / OMGEVINGSVERGUNNING	2026-03-20				
R01	BUILDING PERMIT / OMGEVINGSVERGUNNING	2025-11-12				

VOORTGANGSSET
PROGRESS SET
NOT FOR CONSTRUCTION
NIET VOOR UITVOERING

PROJECT:

Data Center 14.1

DRAWING TITLE
ONDERWERP

SITE PLAN

JOB NO.: OPDRACHTNUMMER: AM14
DATE: DATUM: 2026-03-20
SCALE: SCHAAL: 1:500
SHEET NUMBER TEKENING NR: A-106
STAGE: FASE: BUILDING PERMIT / OMGEVINGSVERGUNNING
REVISION REVISIE: R02
DOCUMENT REFERENCE: TEKENING NR: AM14-DR-A-106-00-ZZ-SITE-PMG
A0

© Equinix, Inc.