


PM-kanaal

NOORD

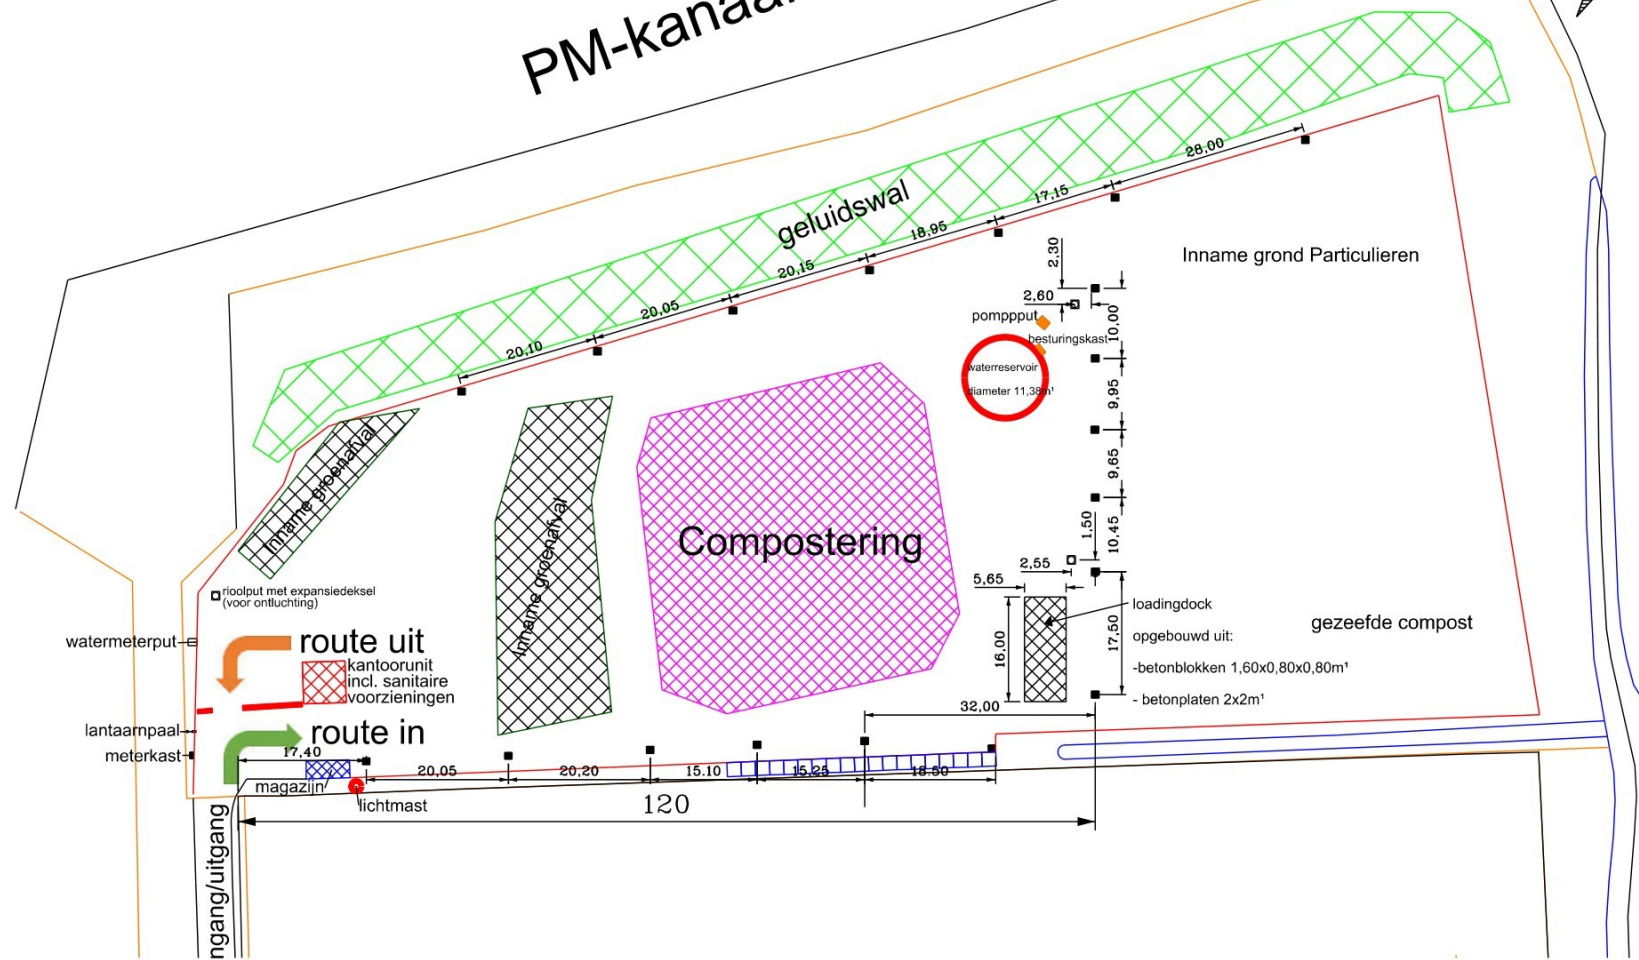

LEGENDA	
■	straatkolk
□	putdeksel
Schaal: N.V.T. 	

getekend: LGW 23-7-2020 aangepast 3-8-2020 / 14-9-2020 / 19- 10-2020

Gemeente Tytsjerksteradiel
Composteerterein Sumar
Solcamstraat 24b 9262ND Sumar
perceel OTM00 K 1250
groot 26.440m²

gemeente | tytsjerksteradiel

w a o m
g r h n j
t b s e
s g e