




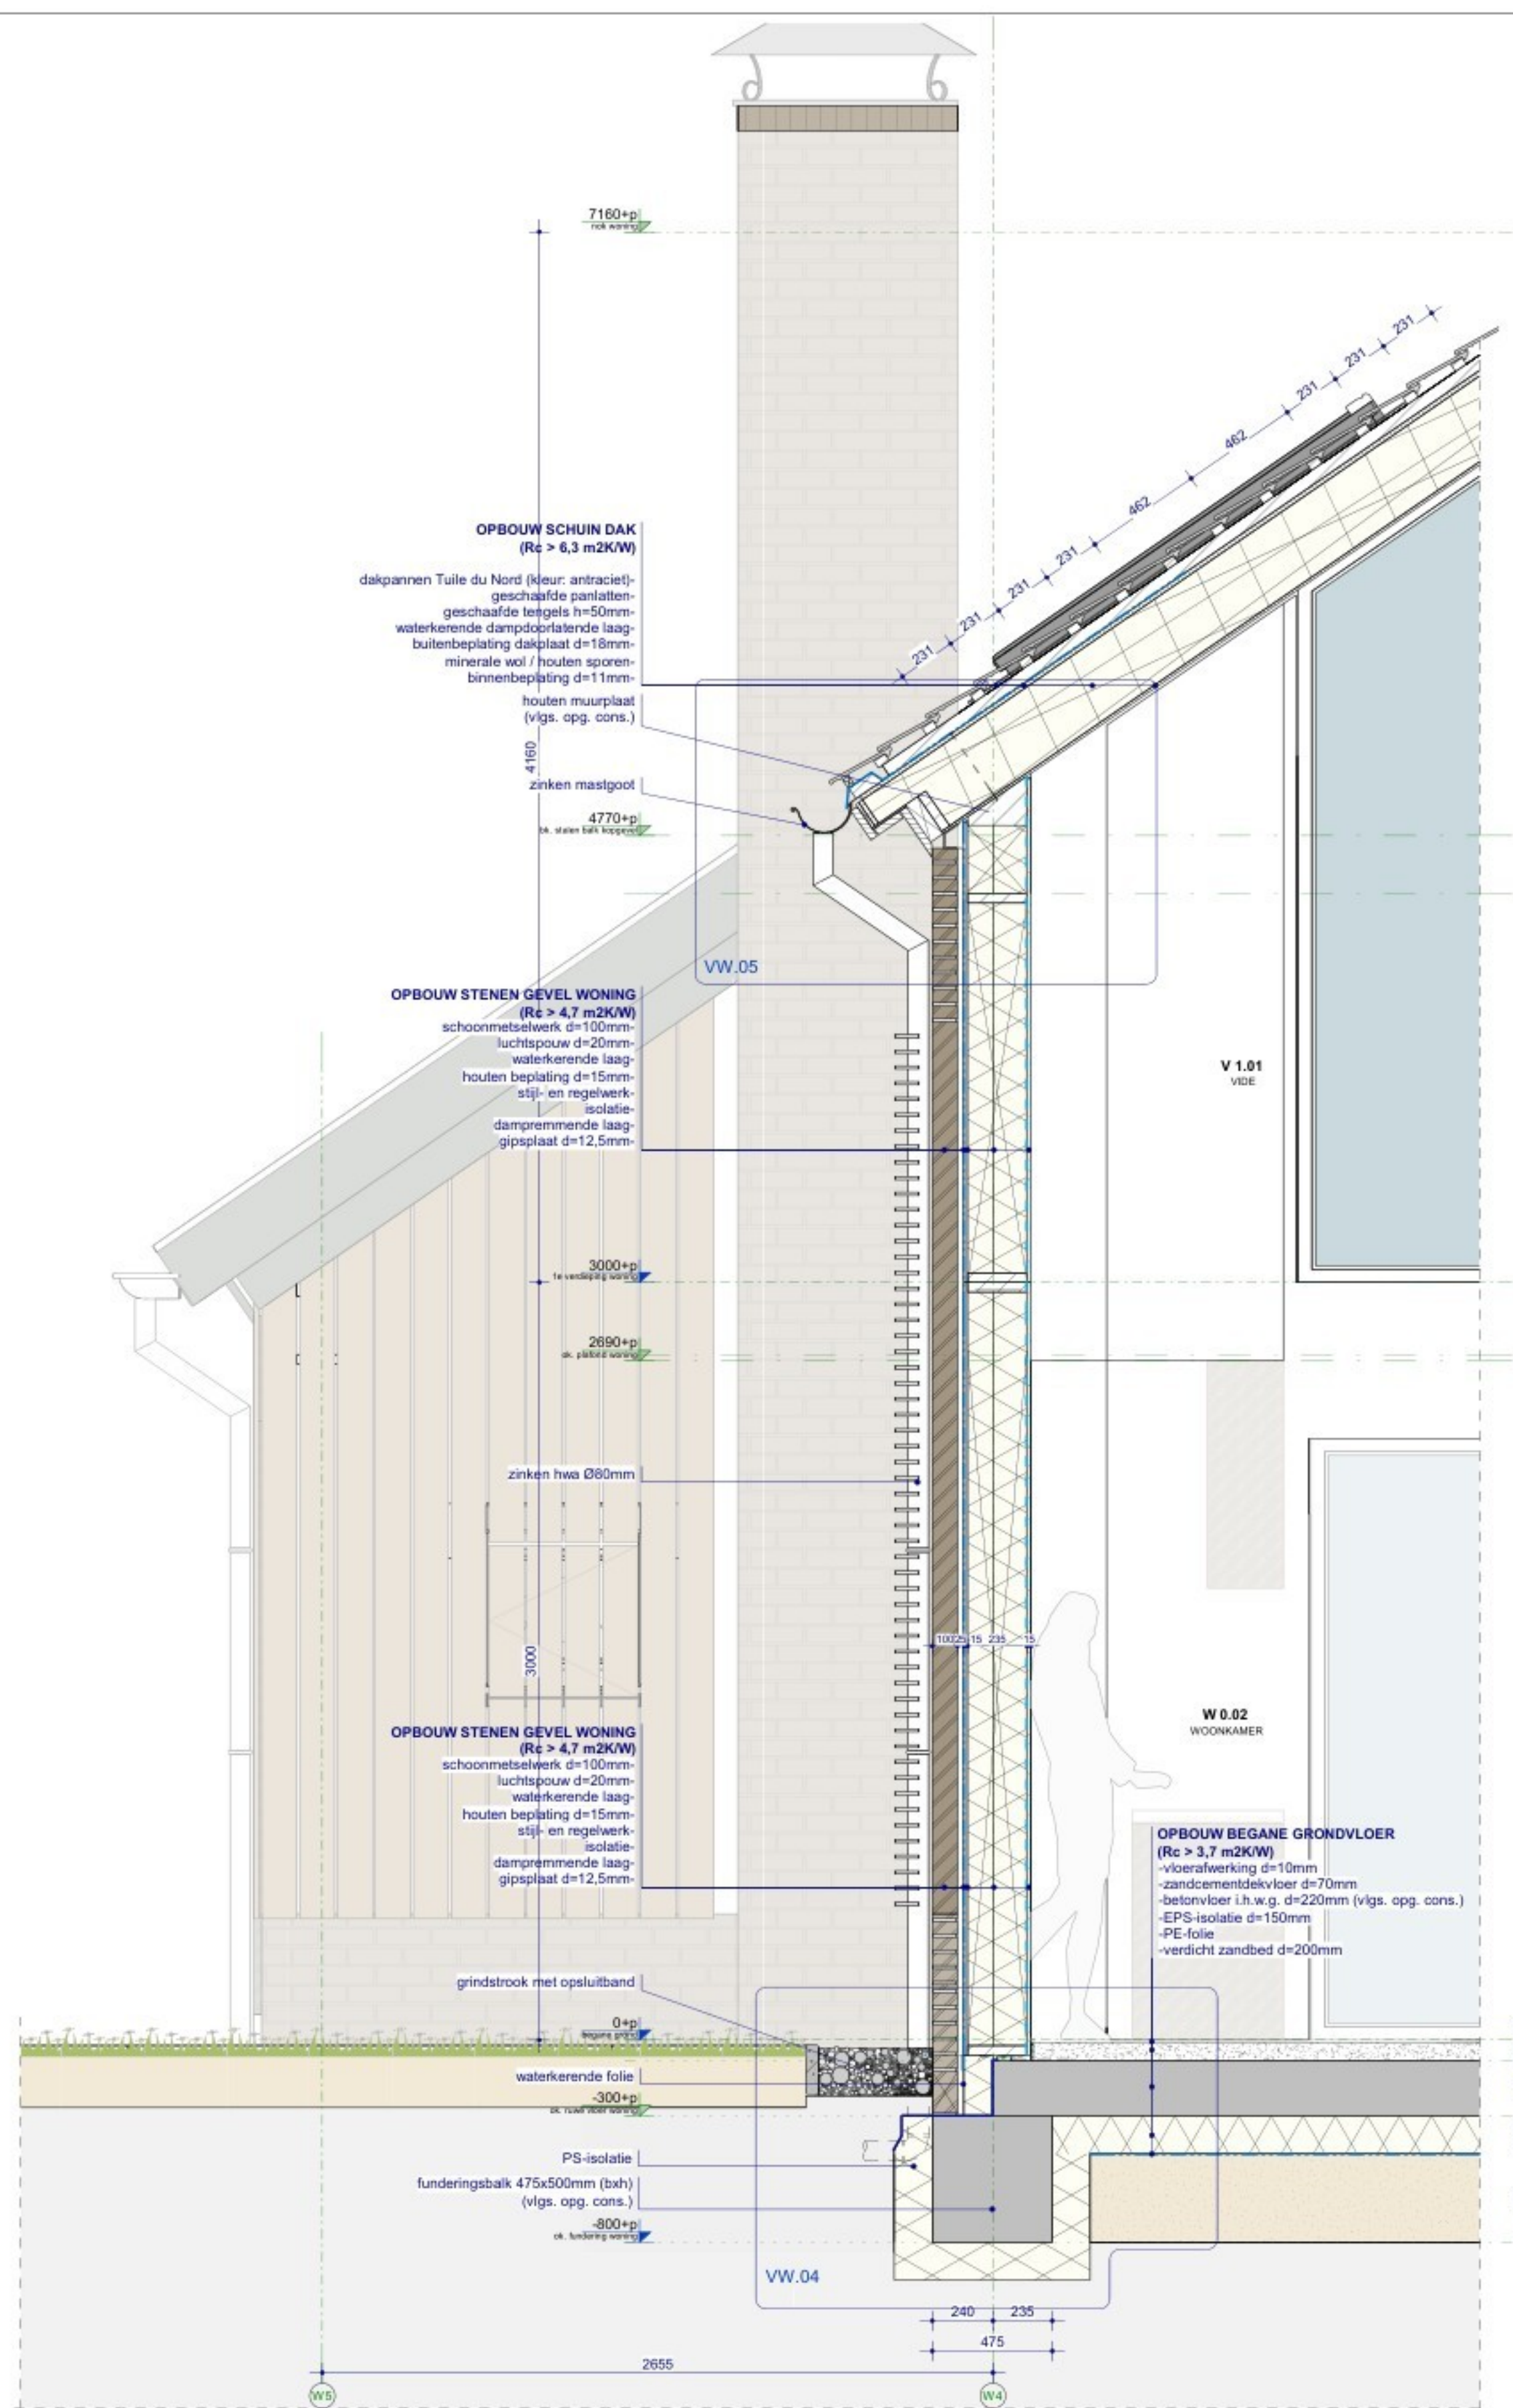

GEVELFRAGMENT 2

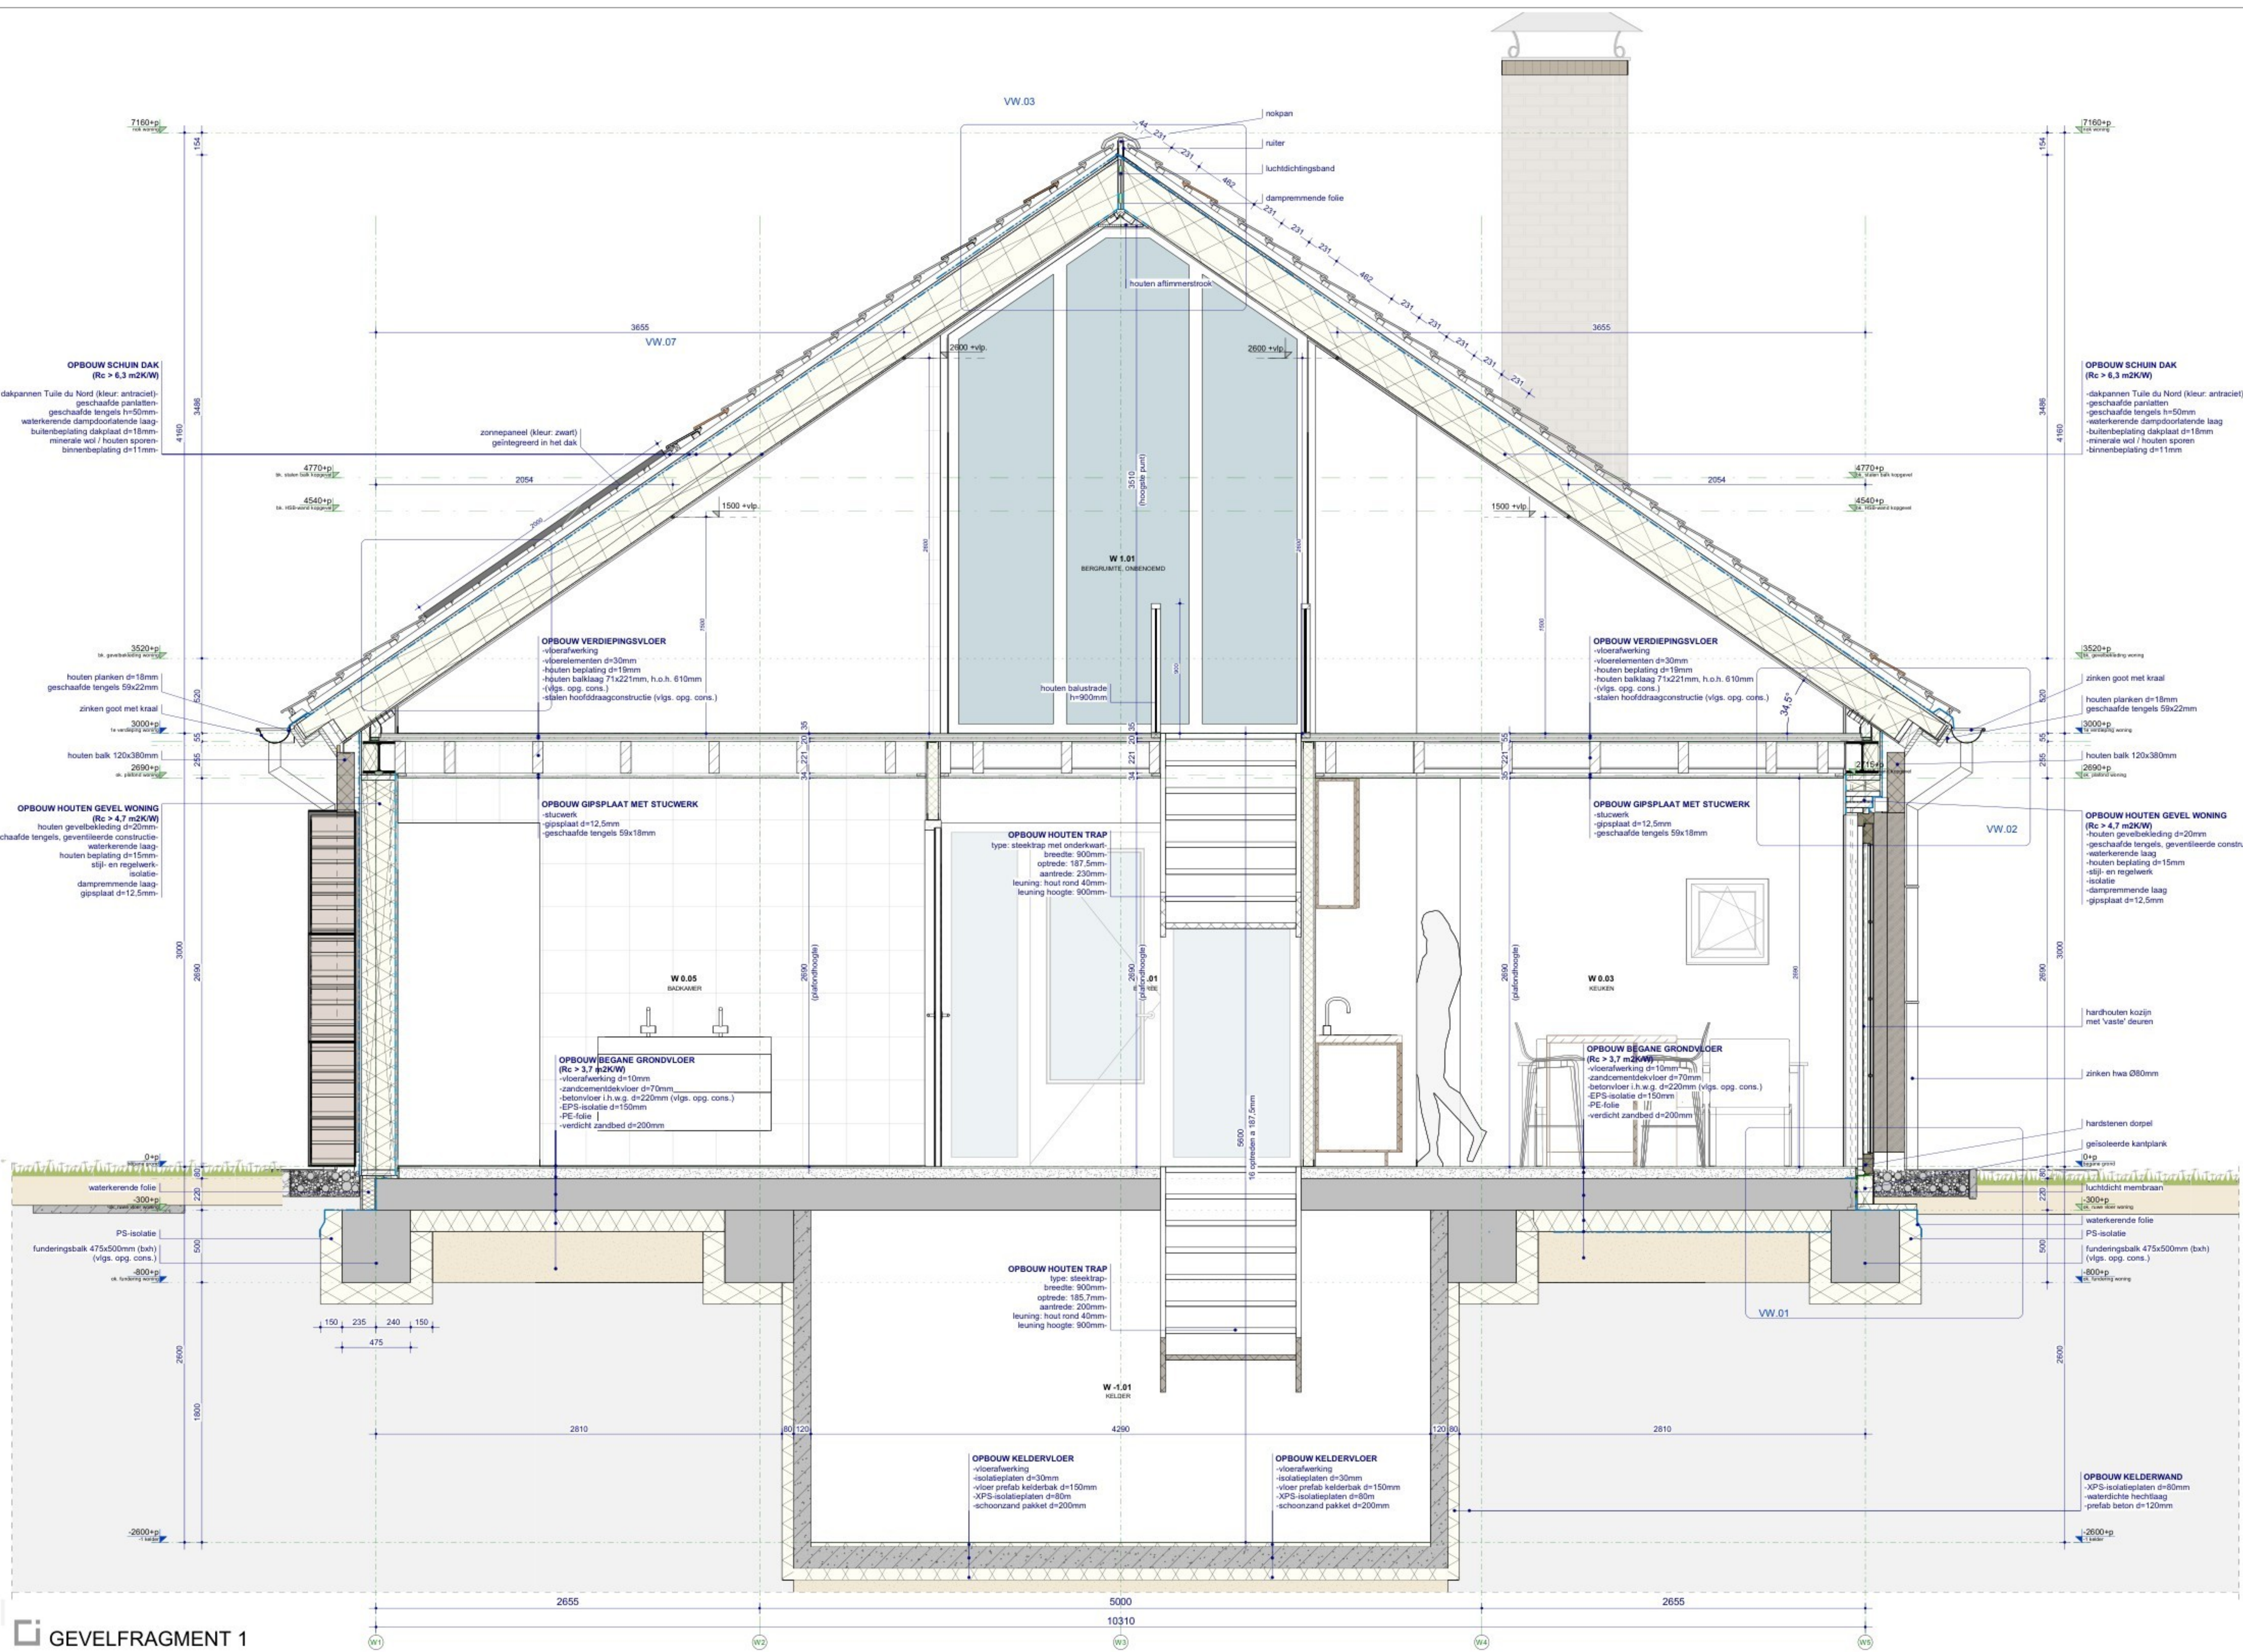

GEVELFRAGMENT 1

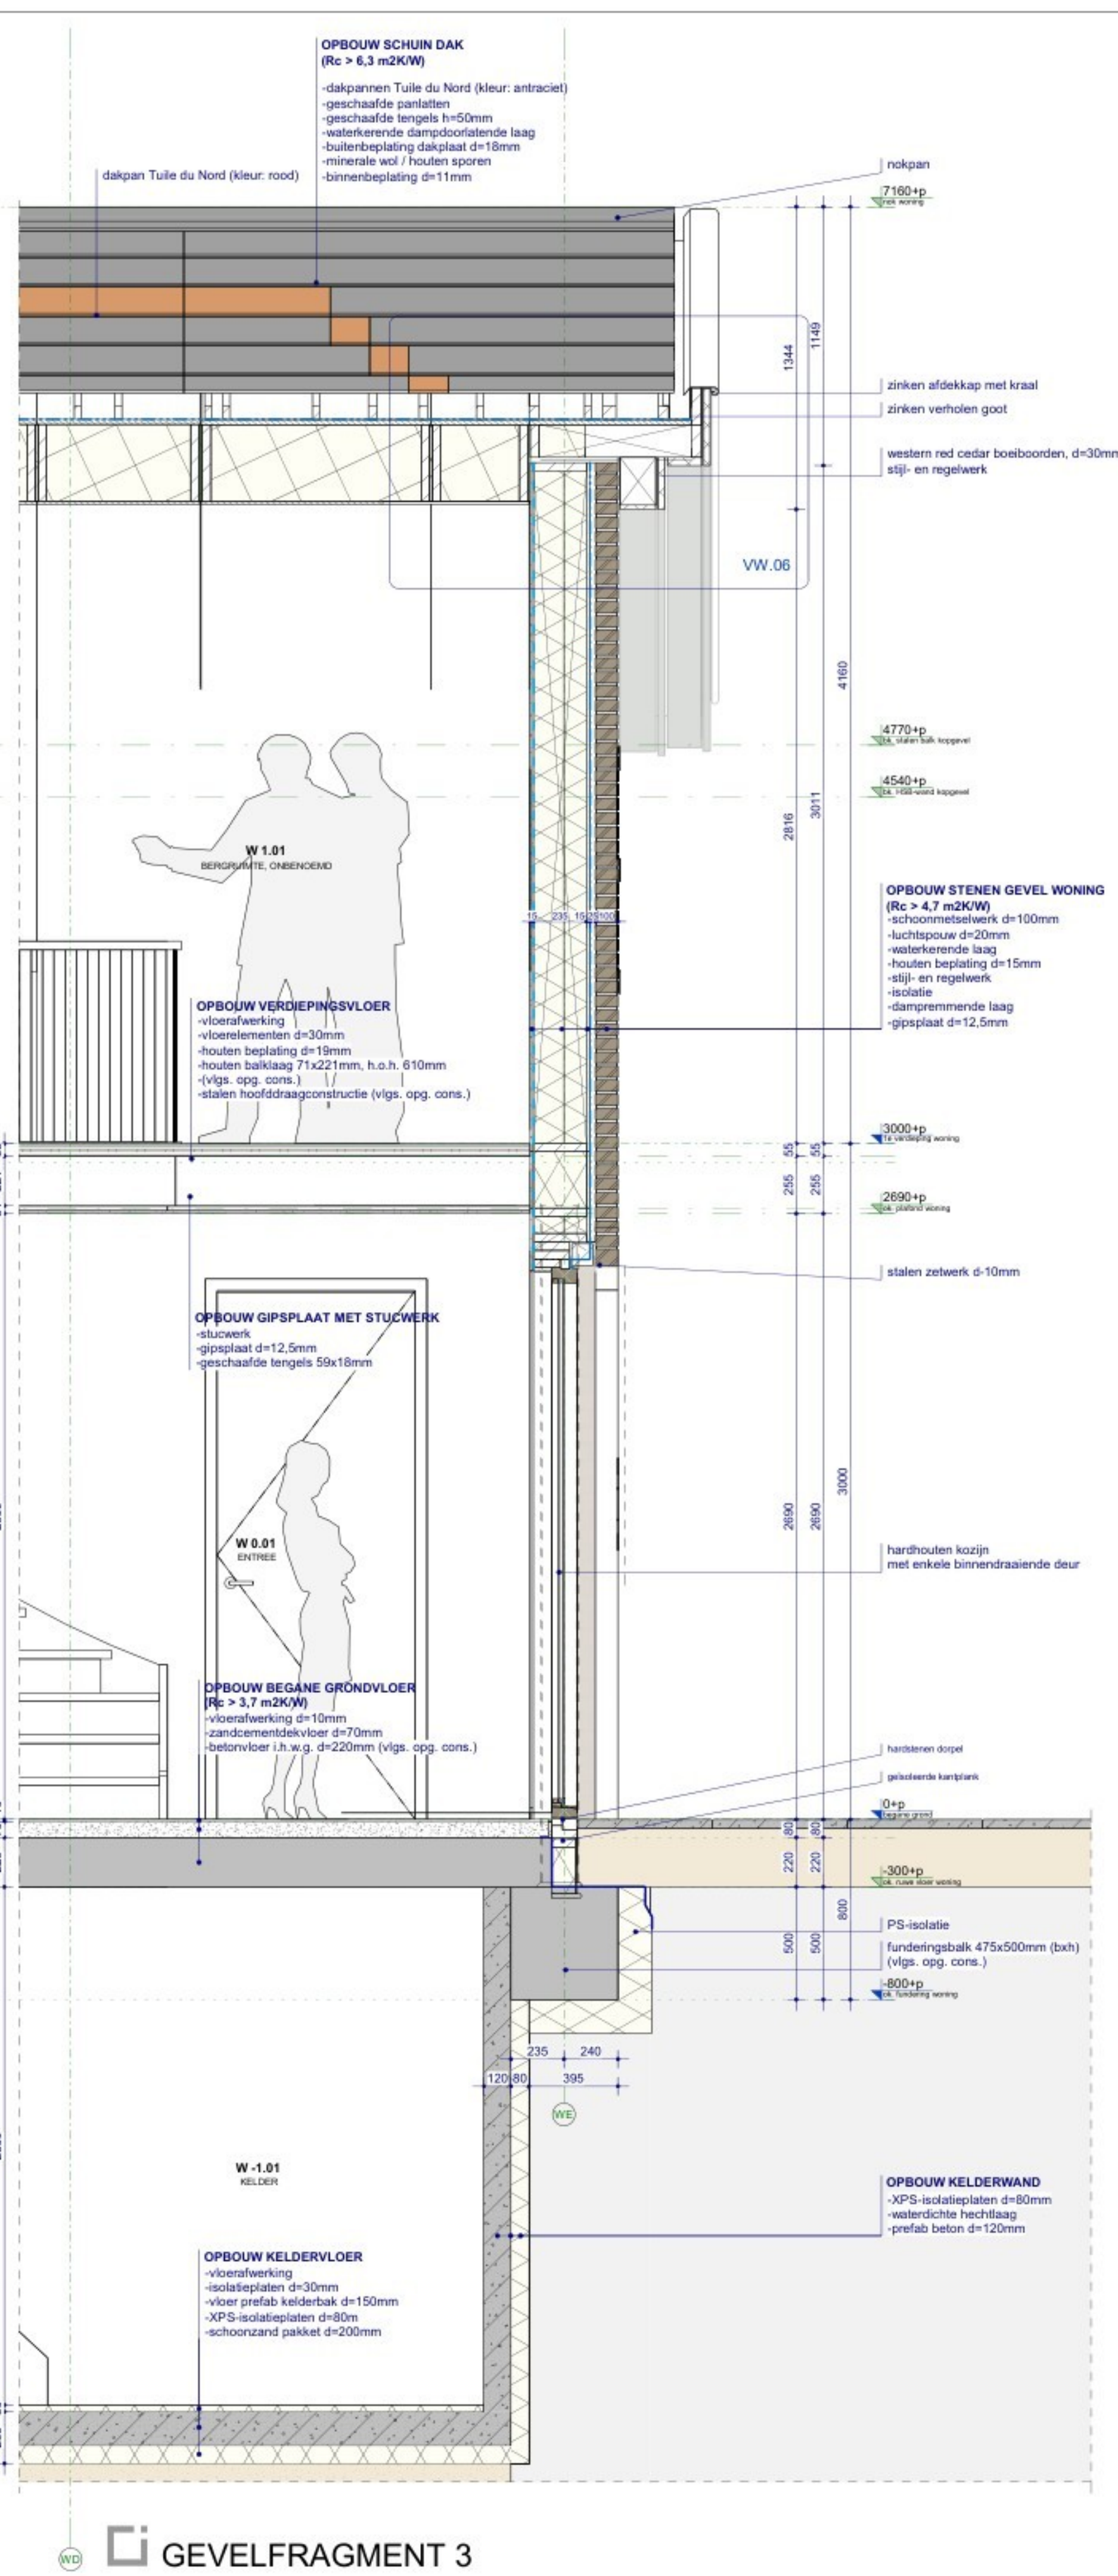

GEVELFRAGMENT 3

b 16-06-2025 [signature]
03-10-2024 datum

Landgoed Wouwe Plantage project

GEVELFRAGMENT 1 T/M 3 TUINMANSWONING onderdeel
1:20 schaal

3555-DO PC14-02-360 project- en tekeningnummer
AANVRAAG OMG. VERGUNNING projectfase

ROOSROS
ARCHITECTEN