
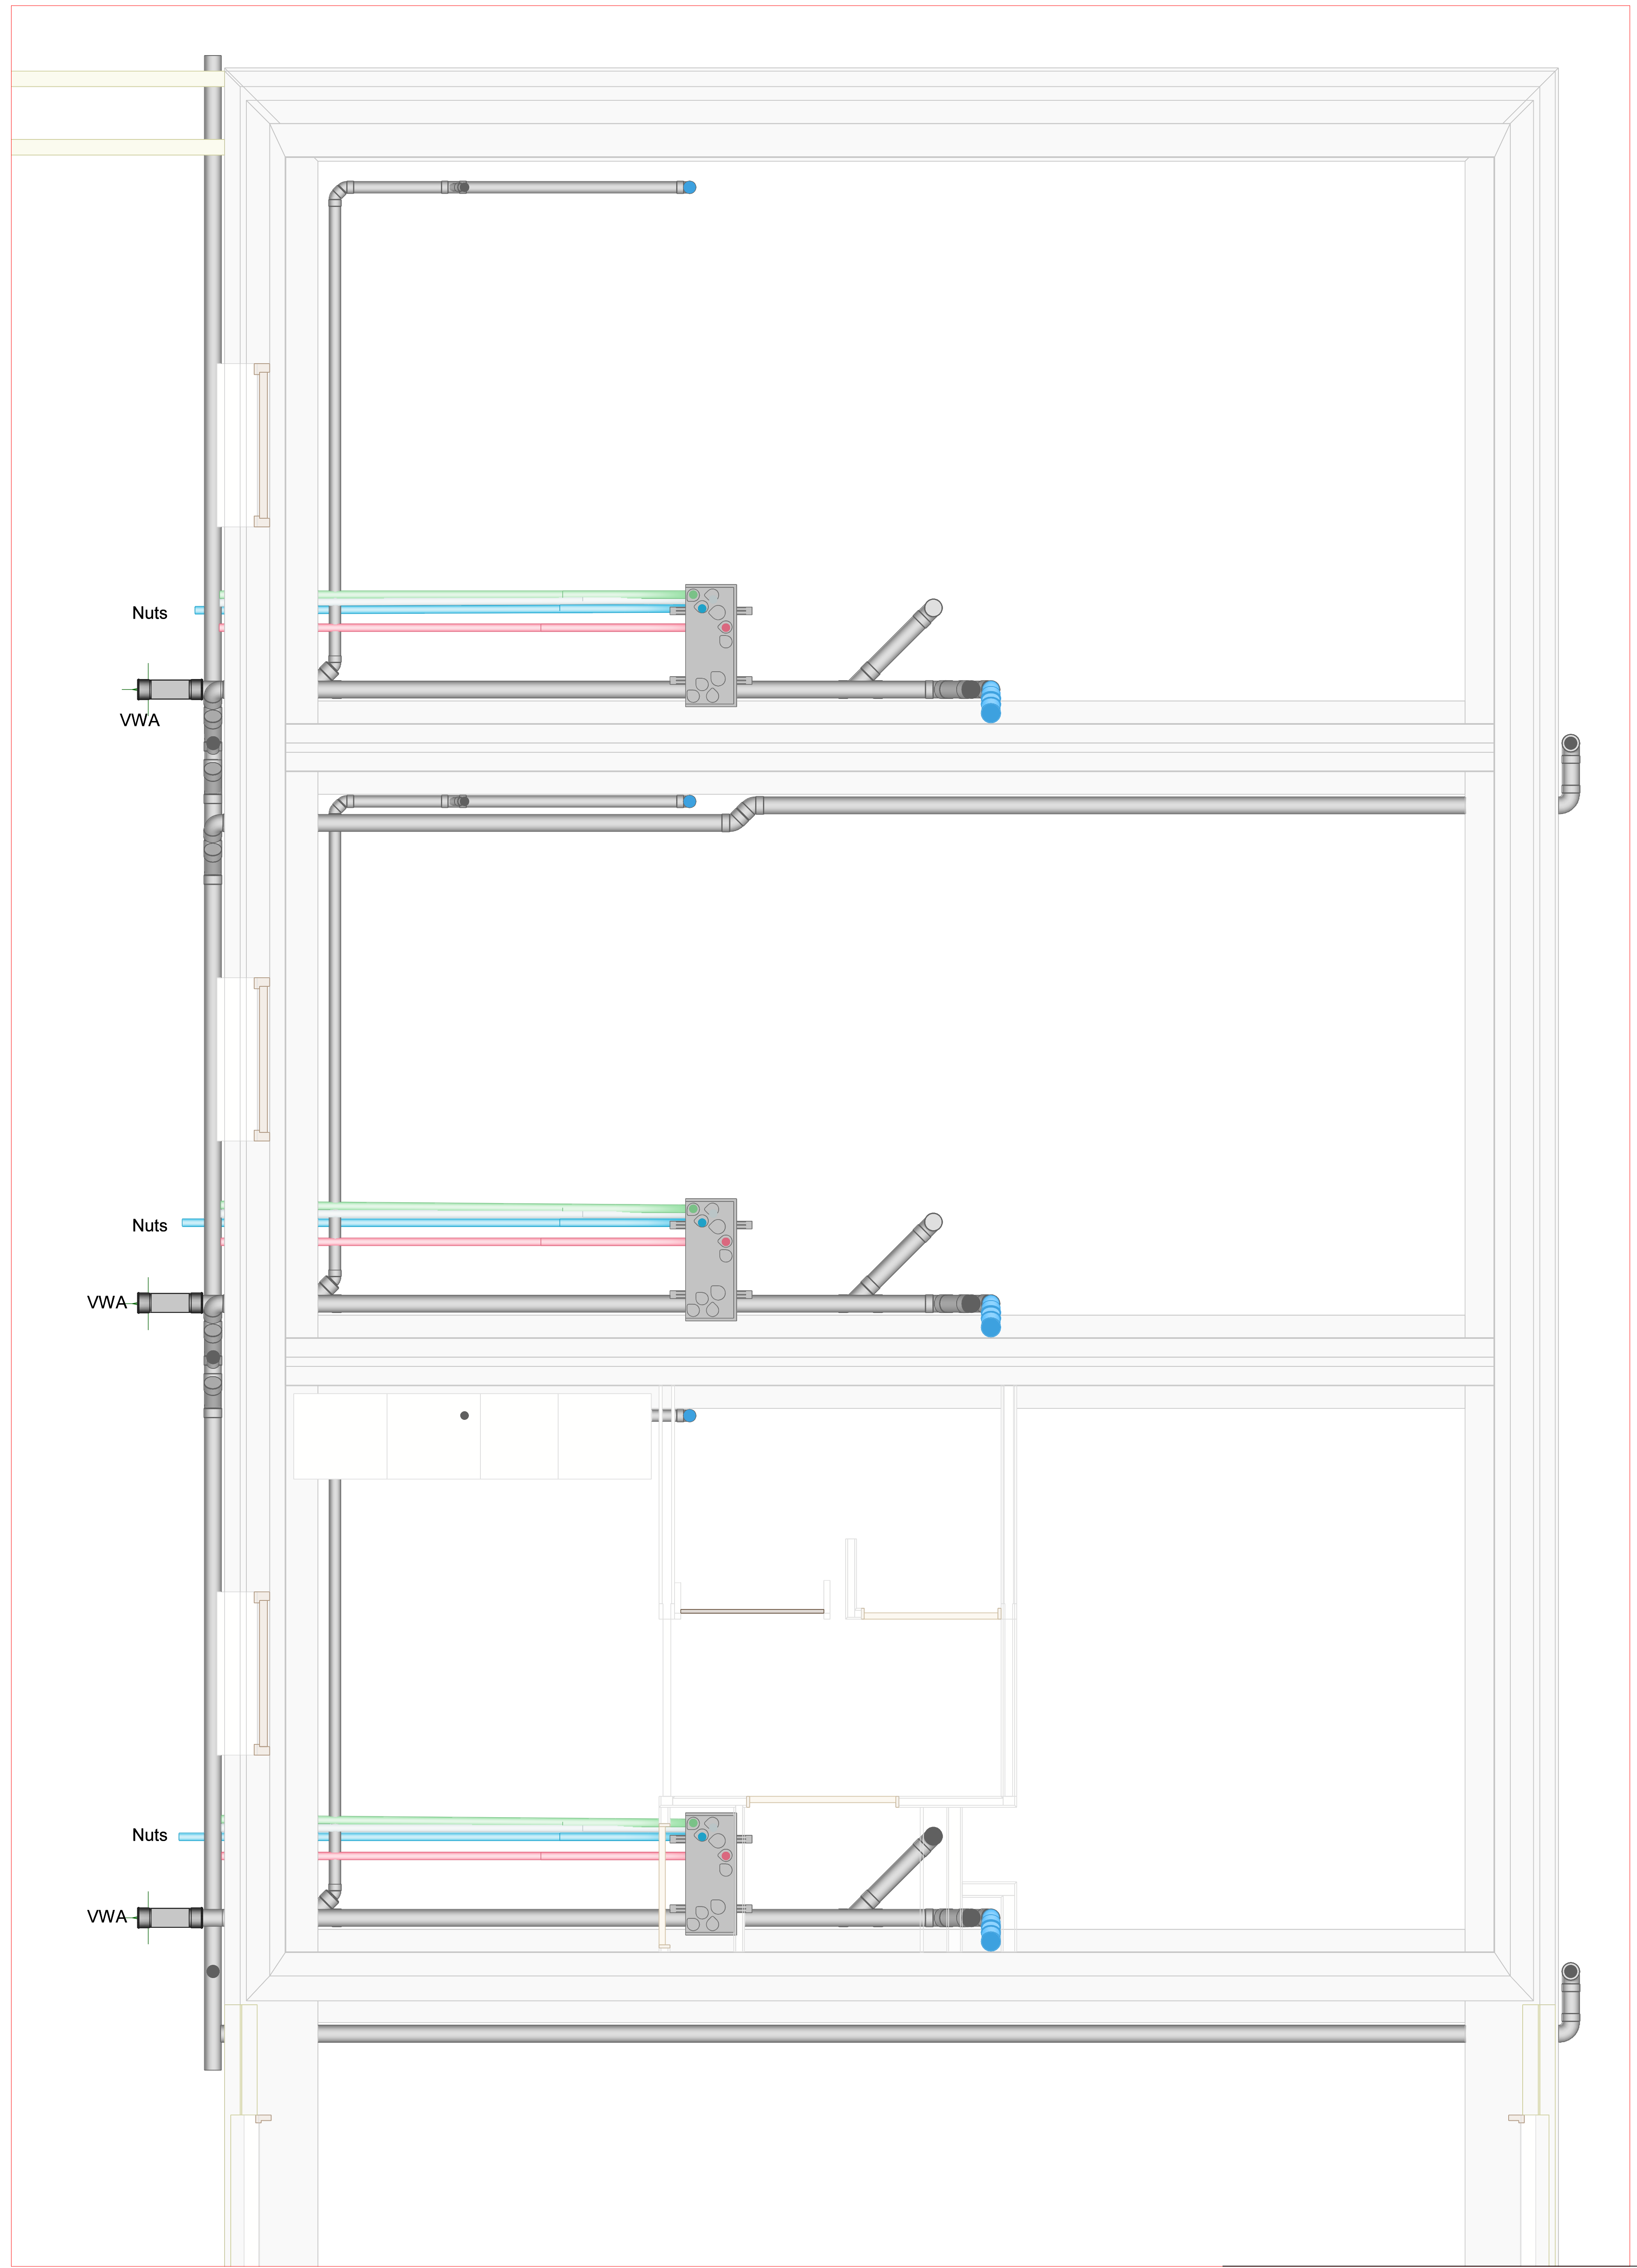
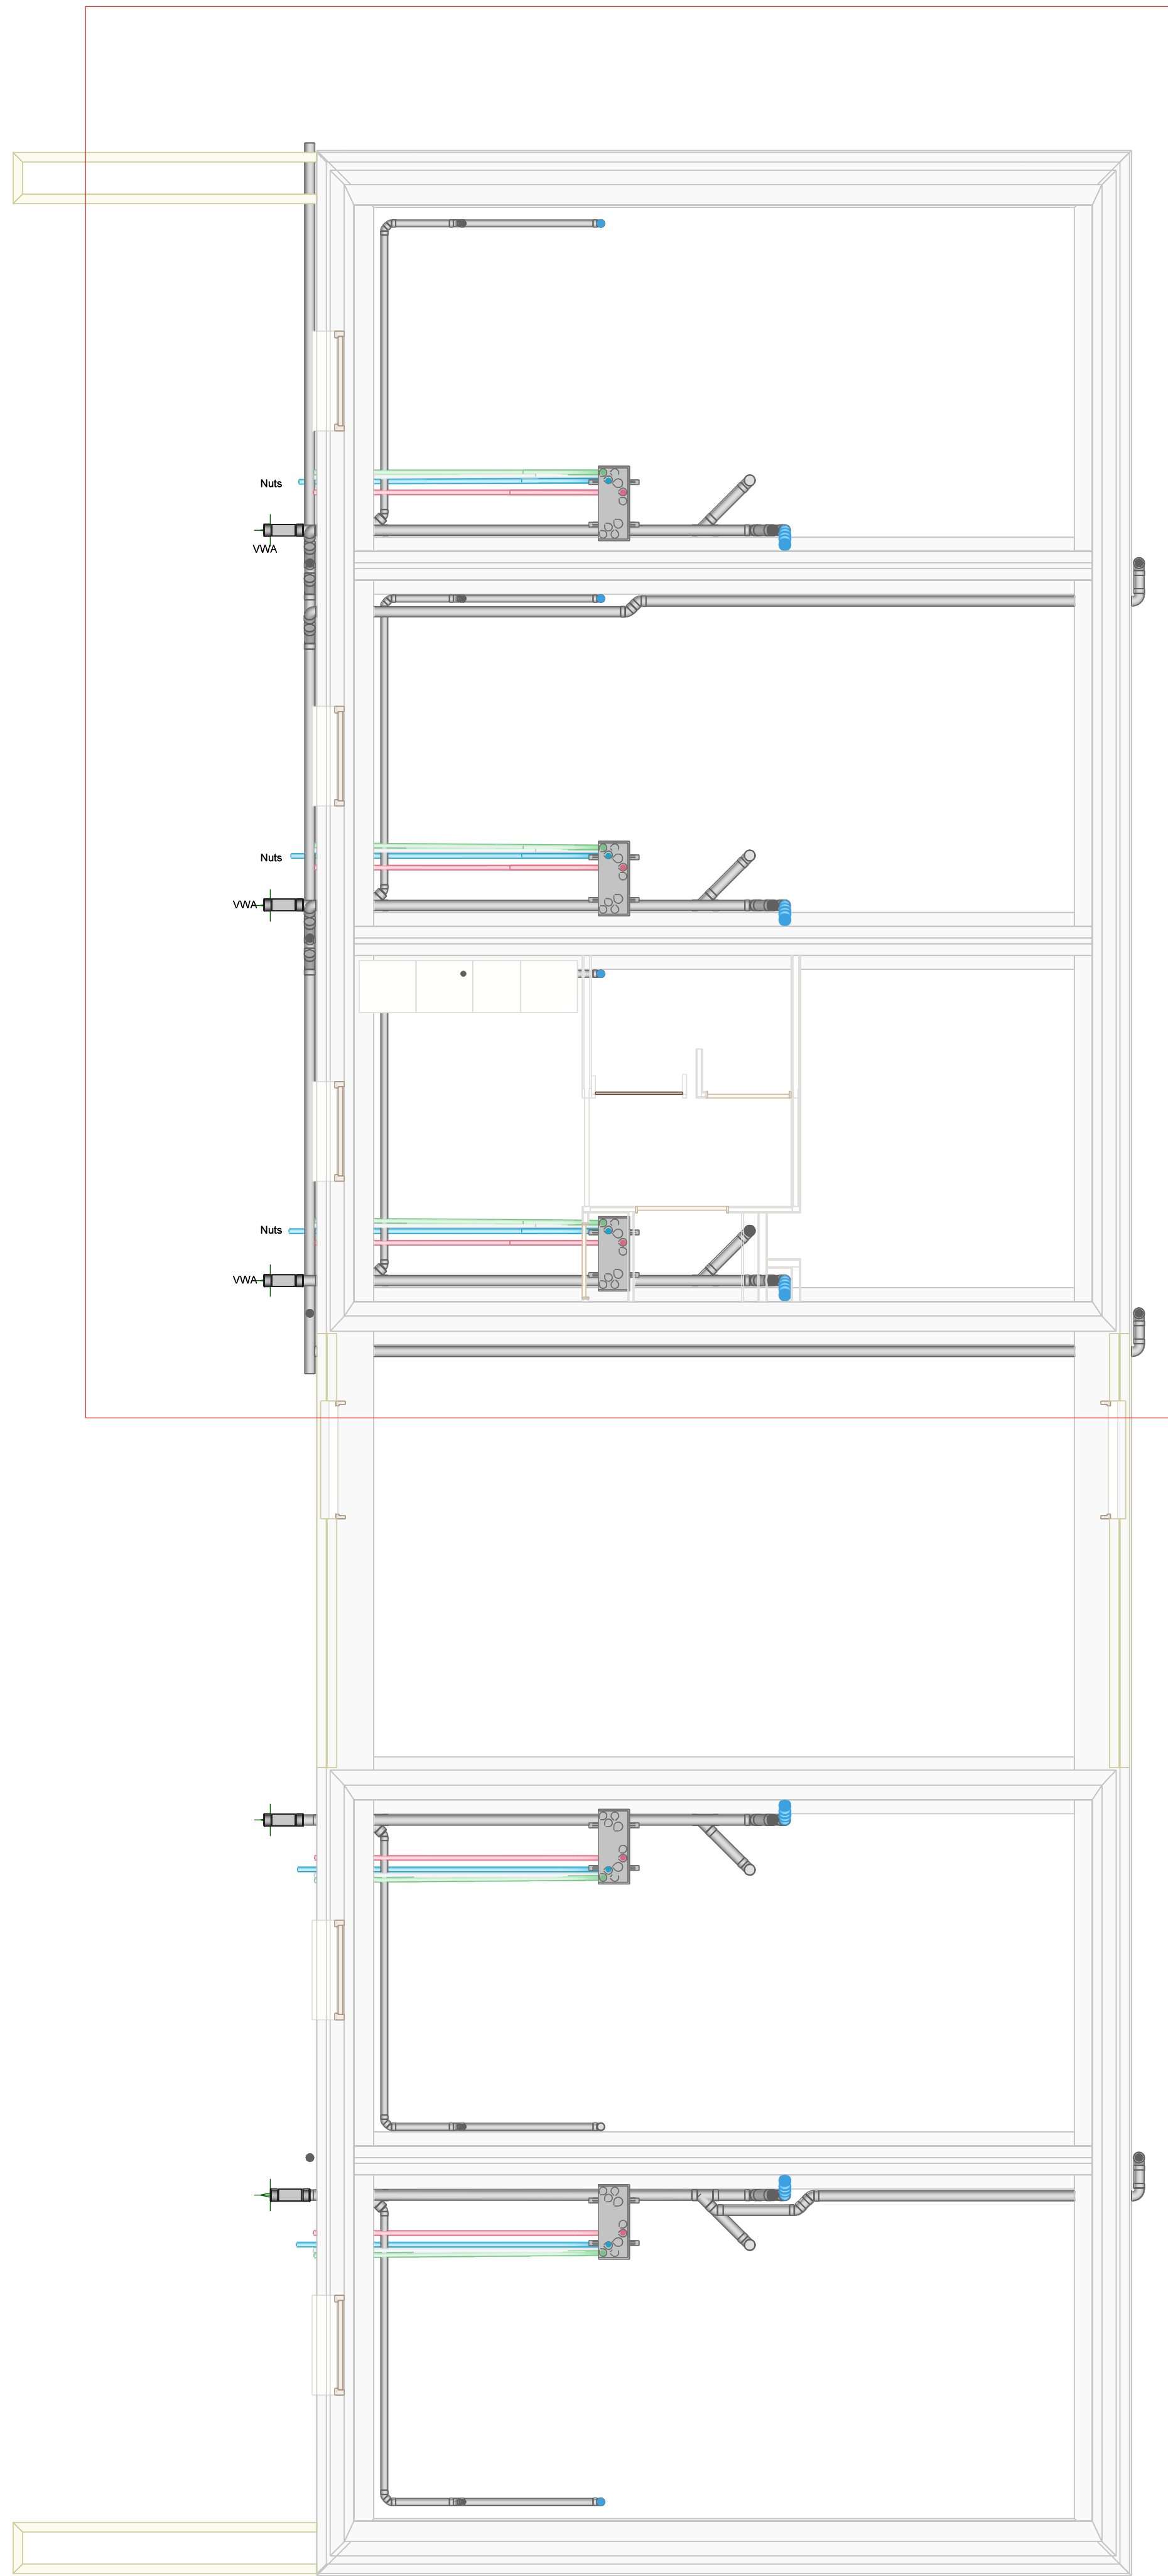


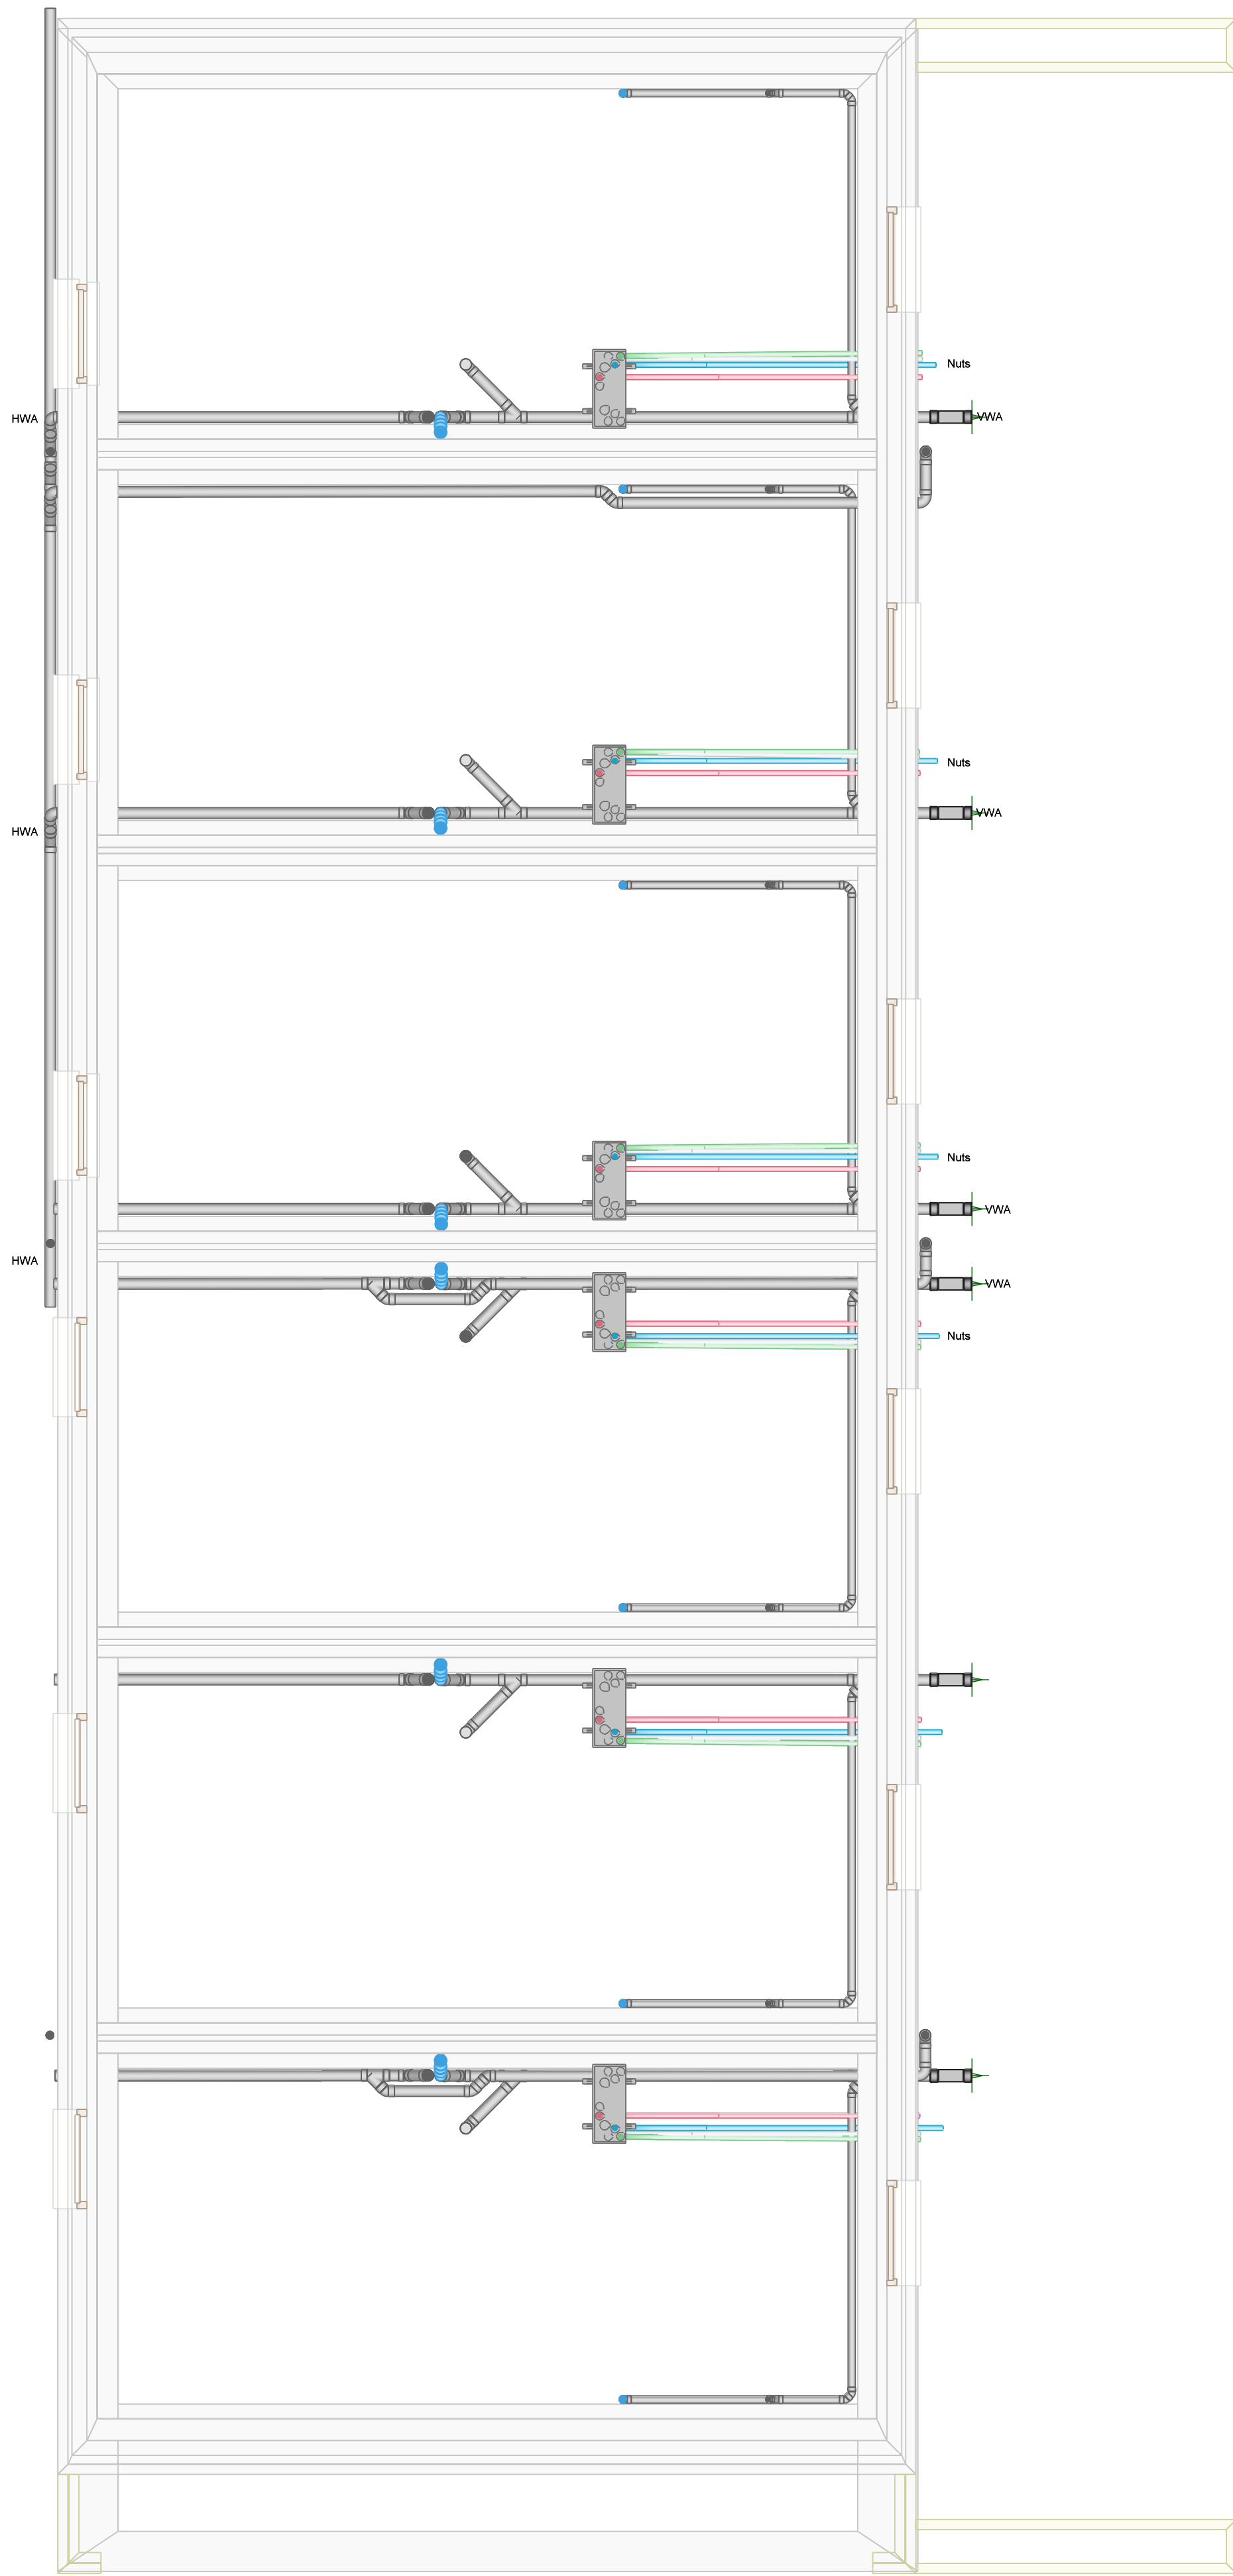


Concept

Project: Kantermarsweg Hoevelaken
Hendriks van Manen Projecten BV
Omschrijving: Hofwoningen Installaties onder peil
Onderdeel: Riool & nuts

Datum: 17-12-2025	Gewijzigd: A	E
Formaat: A0	B	F
Schaal: 1:20	C	G
Get.: SK	D	H
Bouwkundige onderlegger	Datum:	Tekeningnummer:


VISIETECH

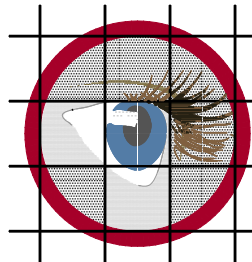

ADVIESBUREAU
VISIETECH BV

IPPELDEWEG 31
4255 HW Nieuwendijk (NB)
T 0183 406710
E INFO@VISIETECH.NL
WWW.VISIETECH.NL

BLAD:
H-W_-1
ORDER NR.:
24064-W

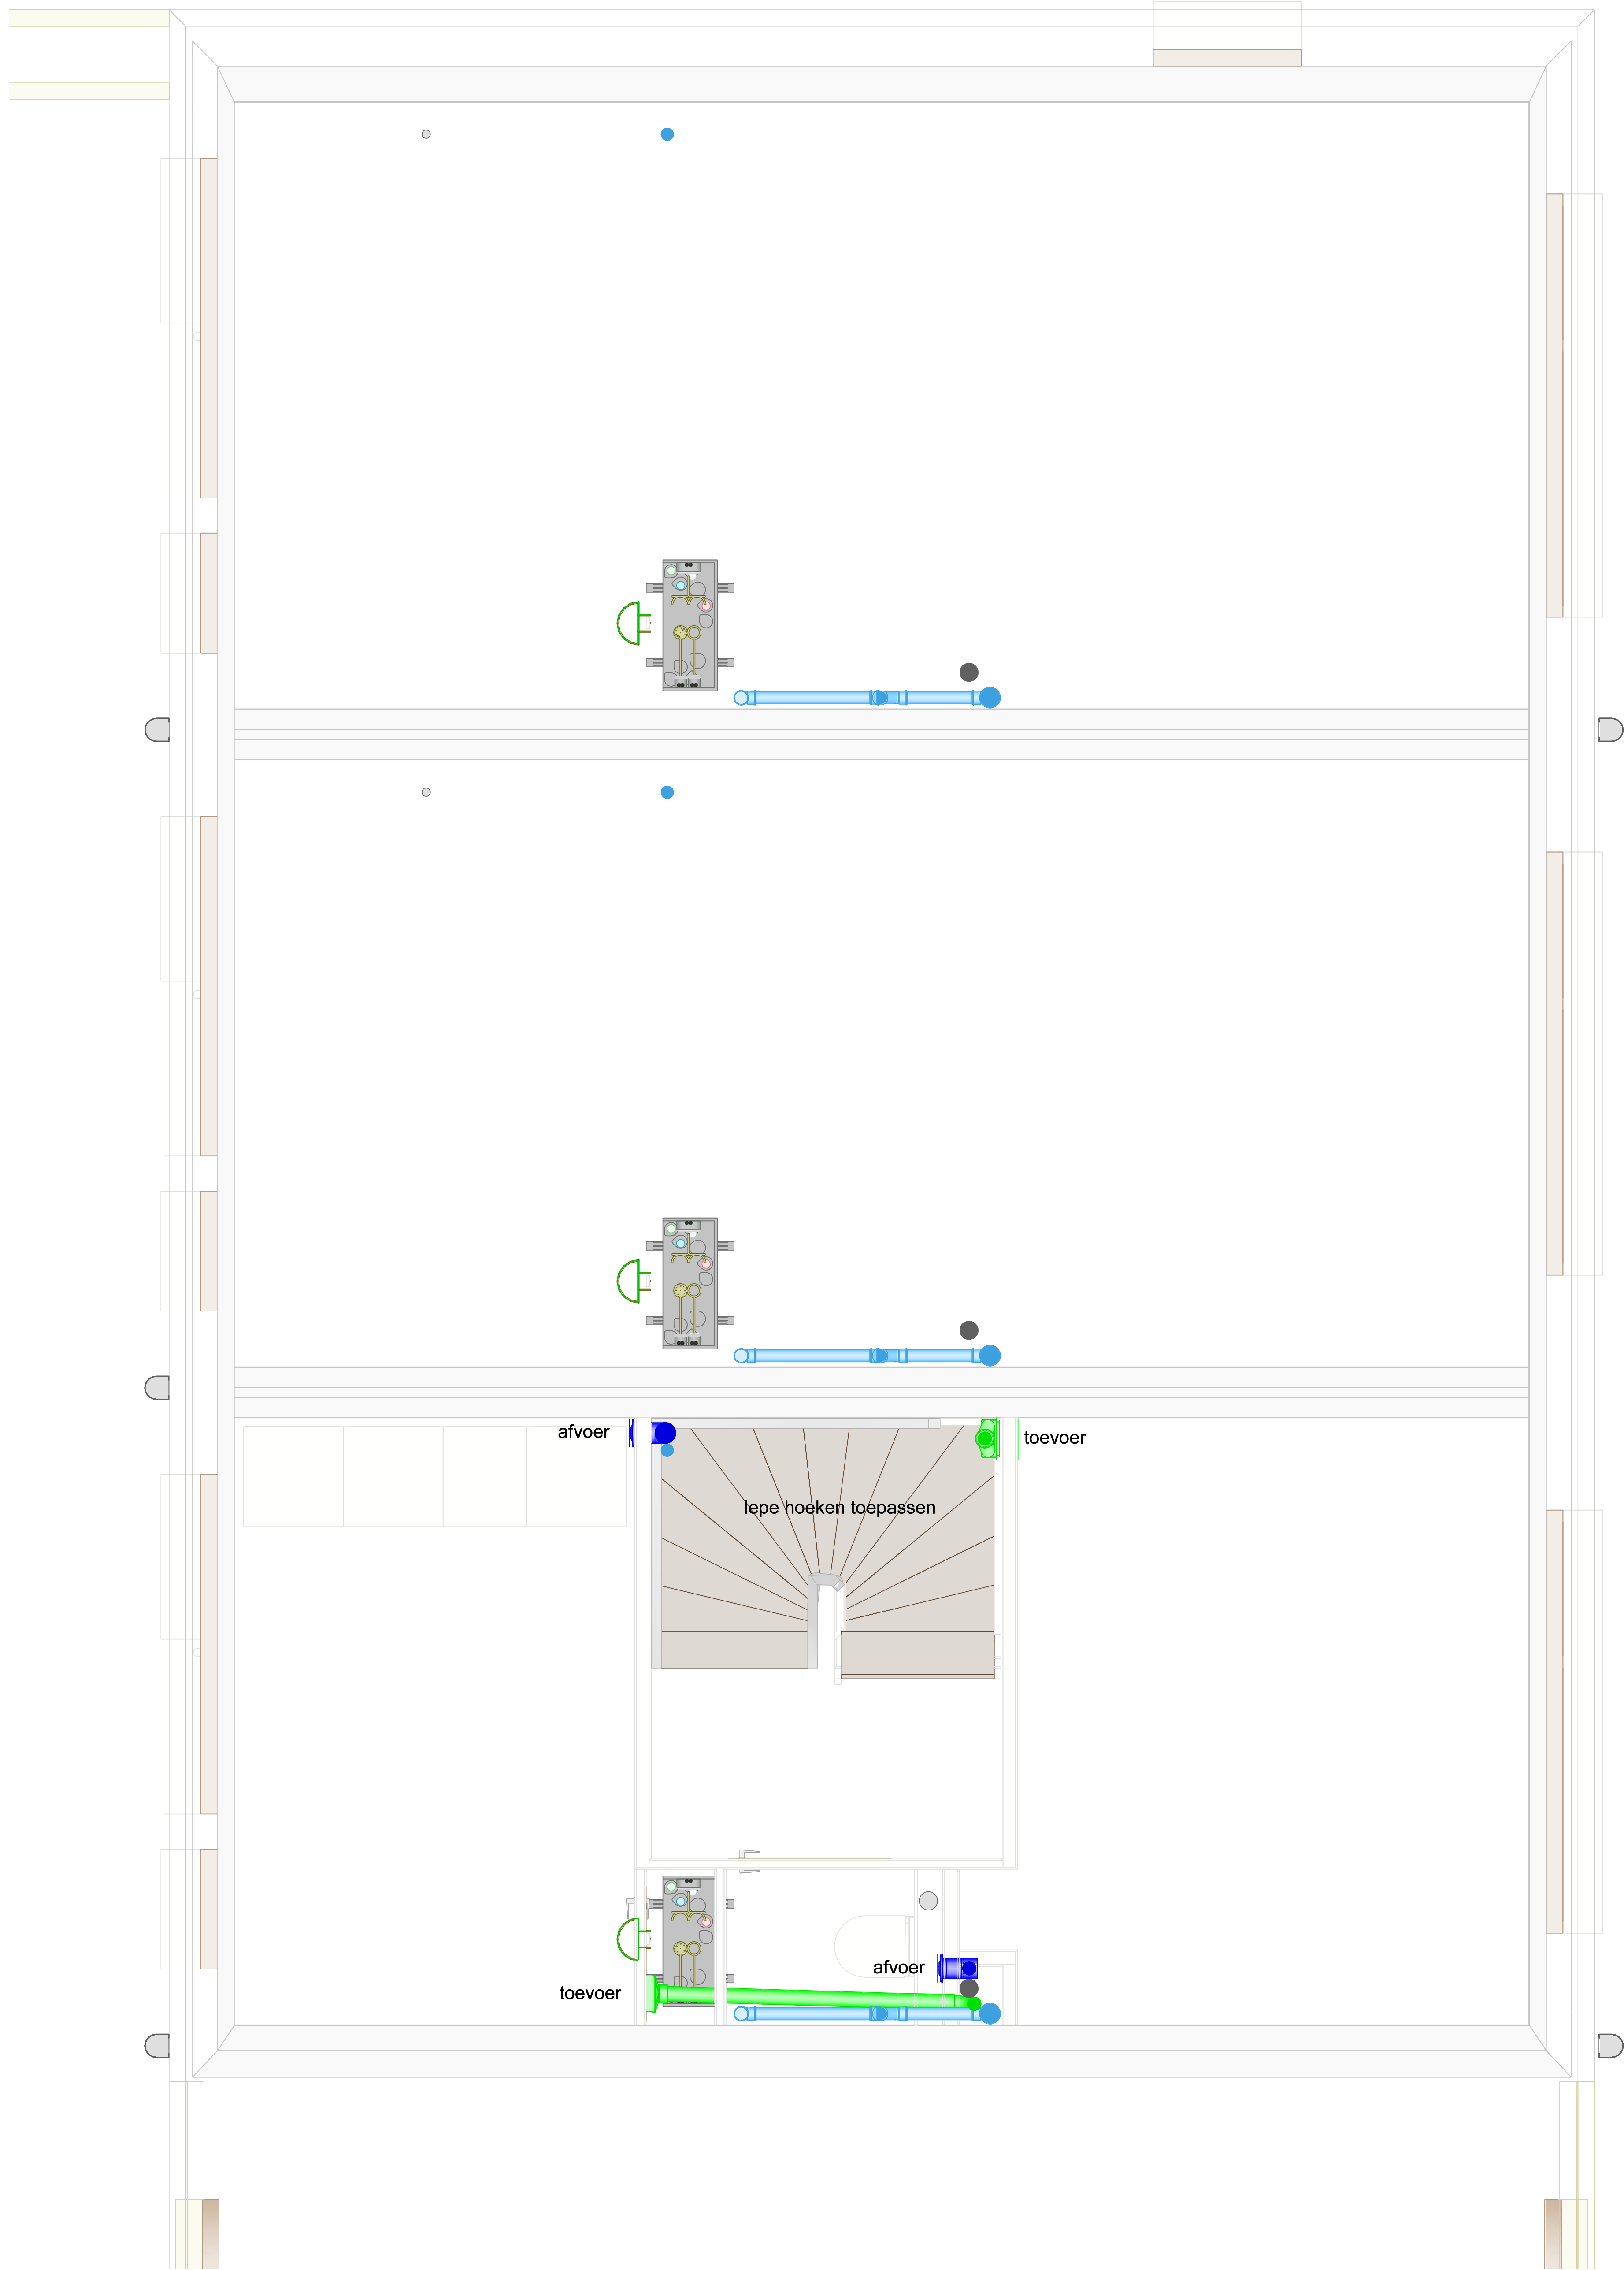


Concept

Project: Kantermarsweg Hoevelaken
Hendriks van Manen Projecten BV
Omschrijving: Hofwoningen installaties begane grond
Onderdeel: Riool -nuts-vent


Datum:	17-12-2025	Gewijzigd:	A	E
Formaat:	A0		B	F
Schaal:	1:20		C	G
Get.:	SK		D	H

Bouwkundige onderlegger Datum: Tekeningnummer:

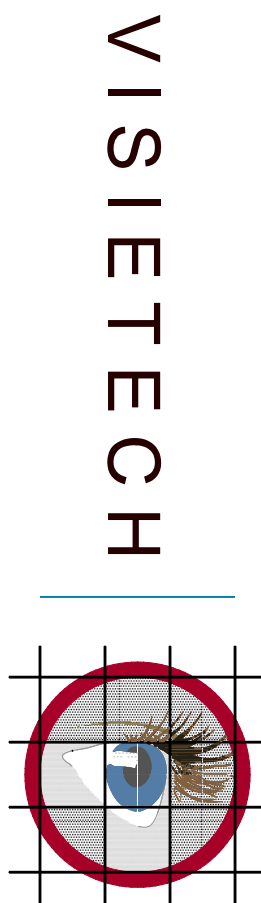

ADVIESBUREAU
VISIETECH BV
JPRSLDEWIG 31
4255 HW Nieuwendijk (NB)
T 0183 406710
E INFO@VISIETECH.NL
WWW.VISIETECH.NL

BLAD:
H-W_00
ORDER NR:
24064-W

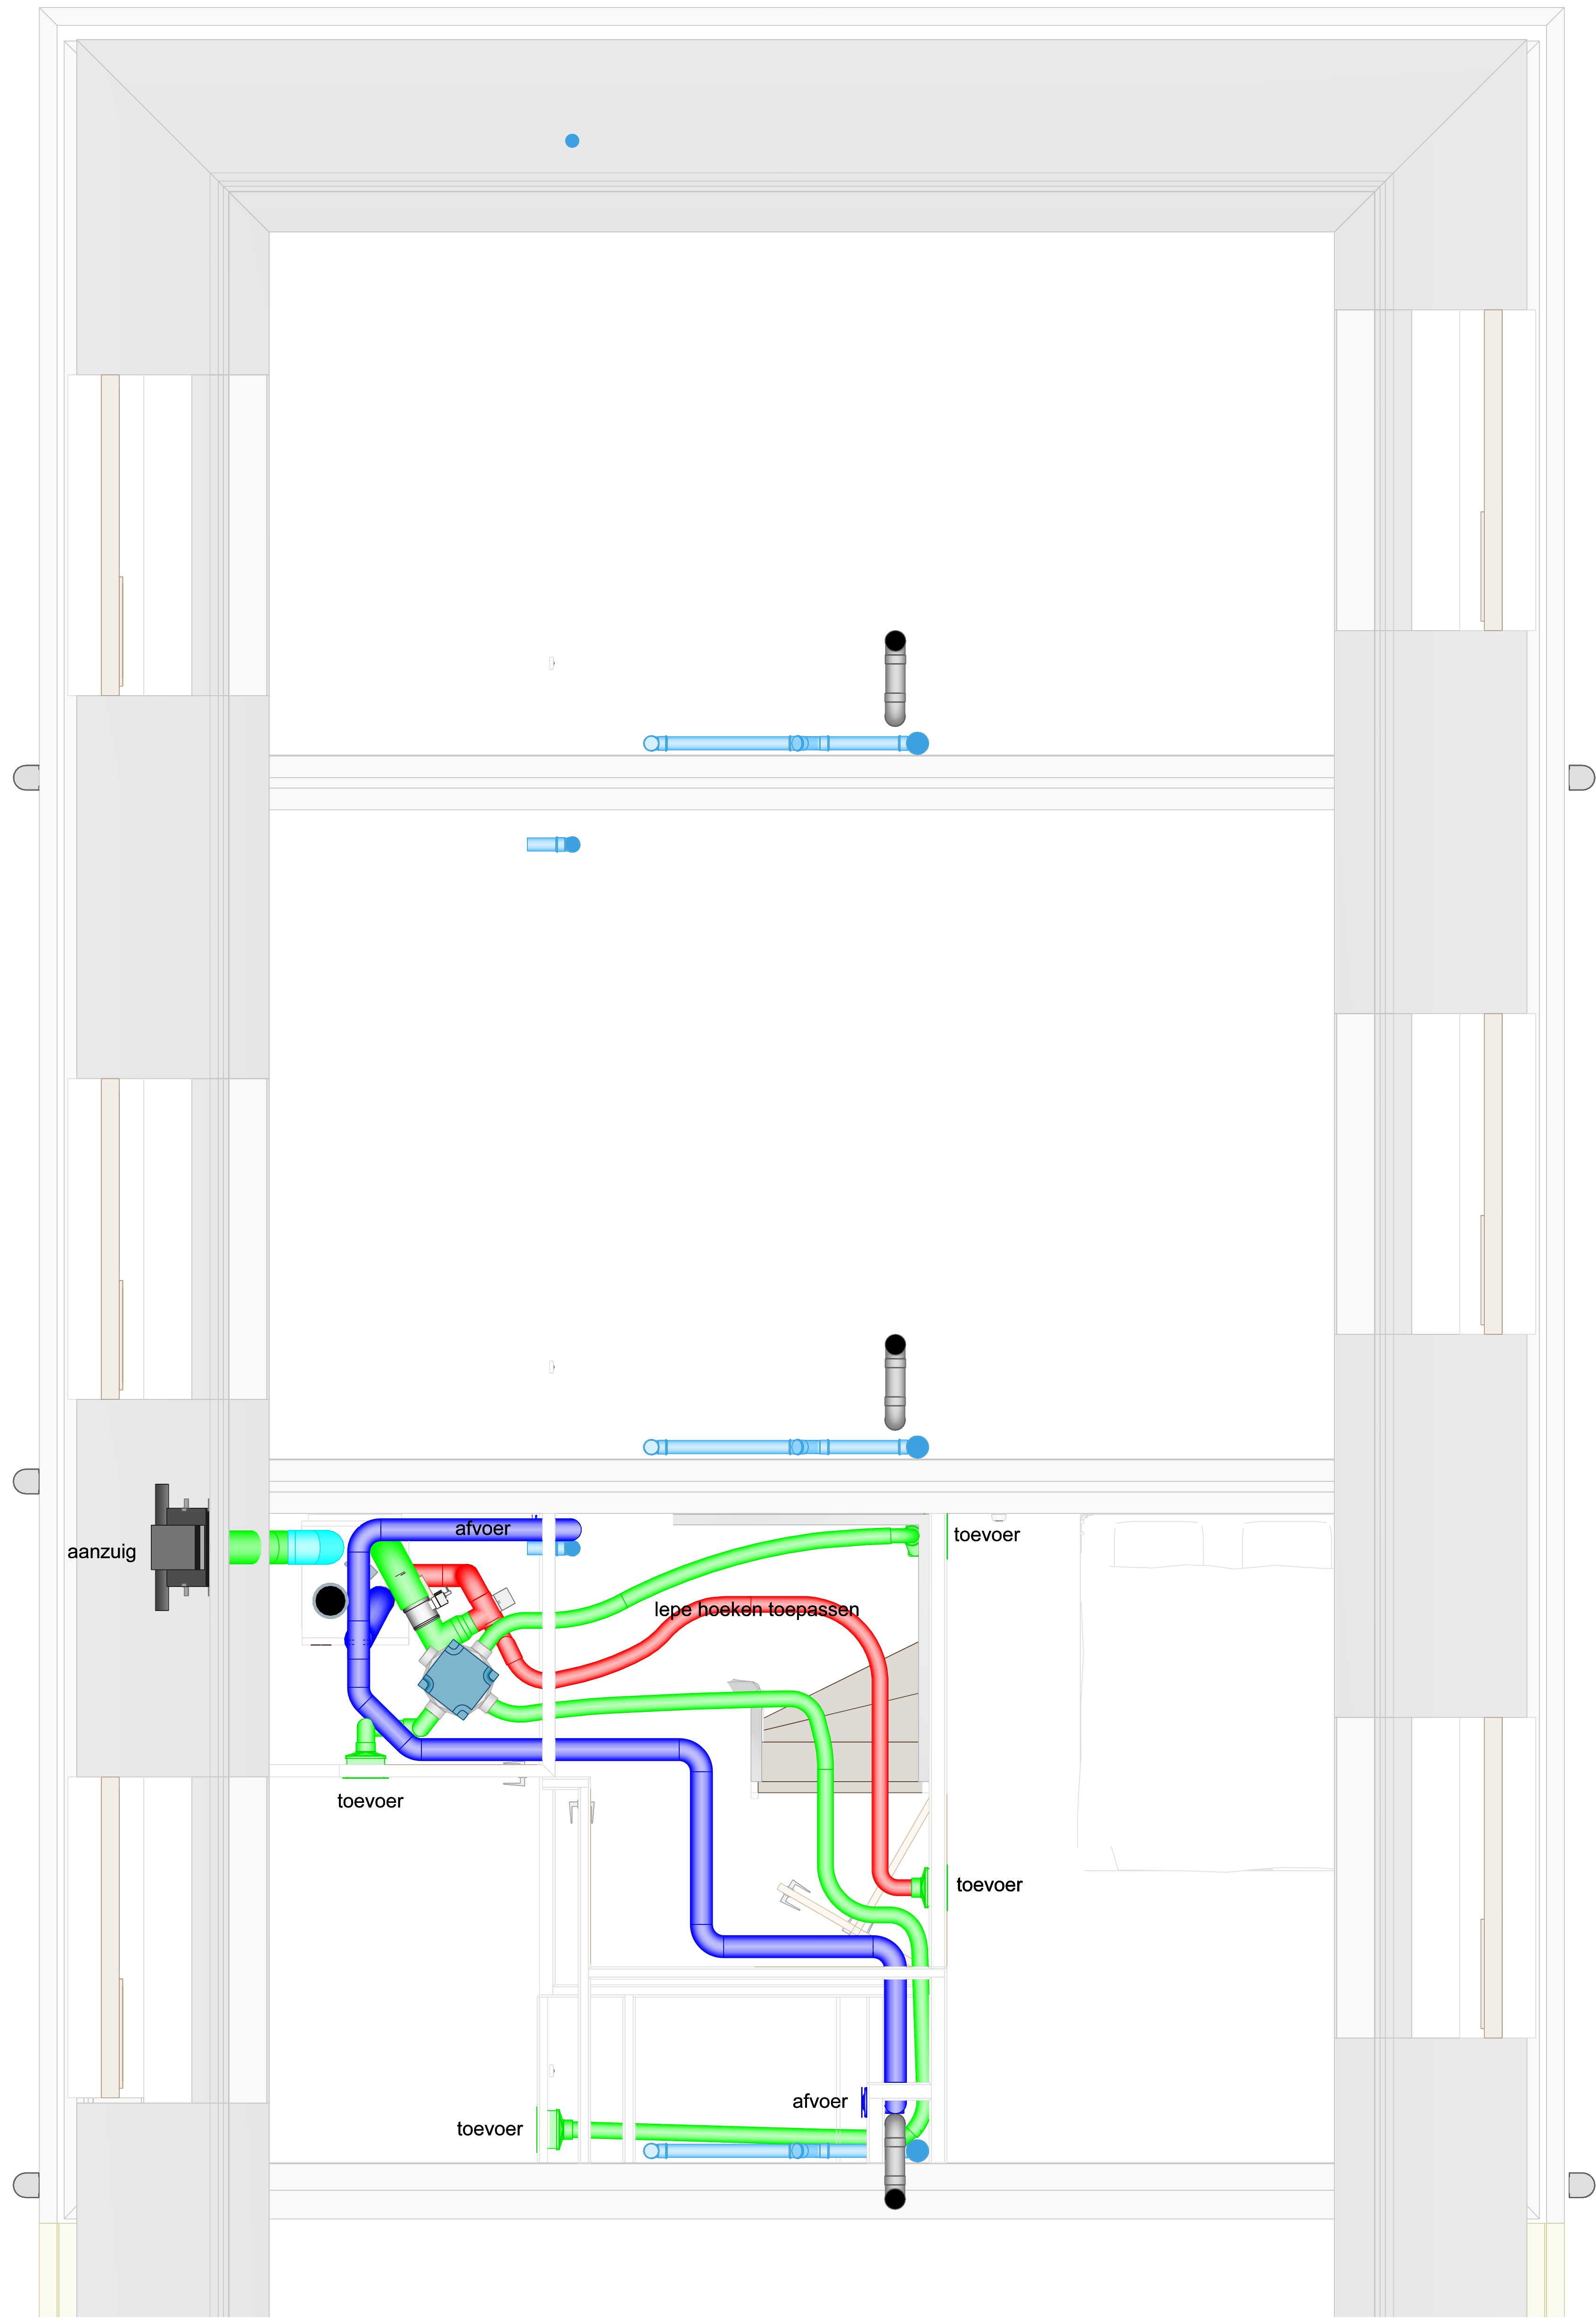


Concept

Project: Kantermarsweg Hoevelaken
Hendriks van Manen Projecten BV
Omschrijving: Hofwoningen installaties verdieping
Onderdeel: riool-vent-cv



Datum:	17-12-2025	Gewijzigd:	A	E
Formaat:	A0		B	F
Schaal:	1:20		C	G
Get.:	SK		D	H

Bouwkundige onderlegger Datum: Tekeningnummer:

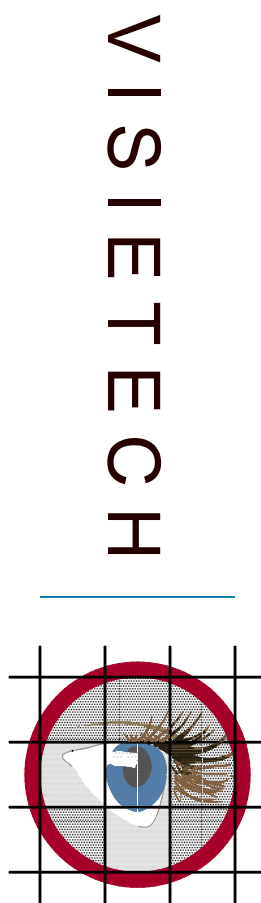

ADVIESBUREAU
VISIETECH BV
JPRJLSEWIG 31
4255 HW Nieuwendijk (NB)
T 0183 406710
E INFO@VISIETECH.NL
WWW.VISIETECH.NL

BLAD:
H-W_01
ORDER NR:
24064-W

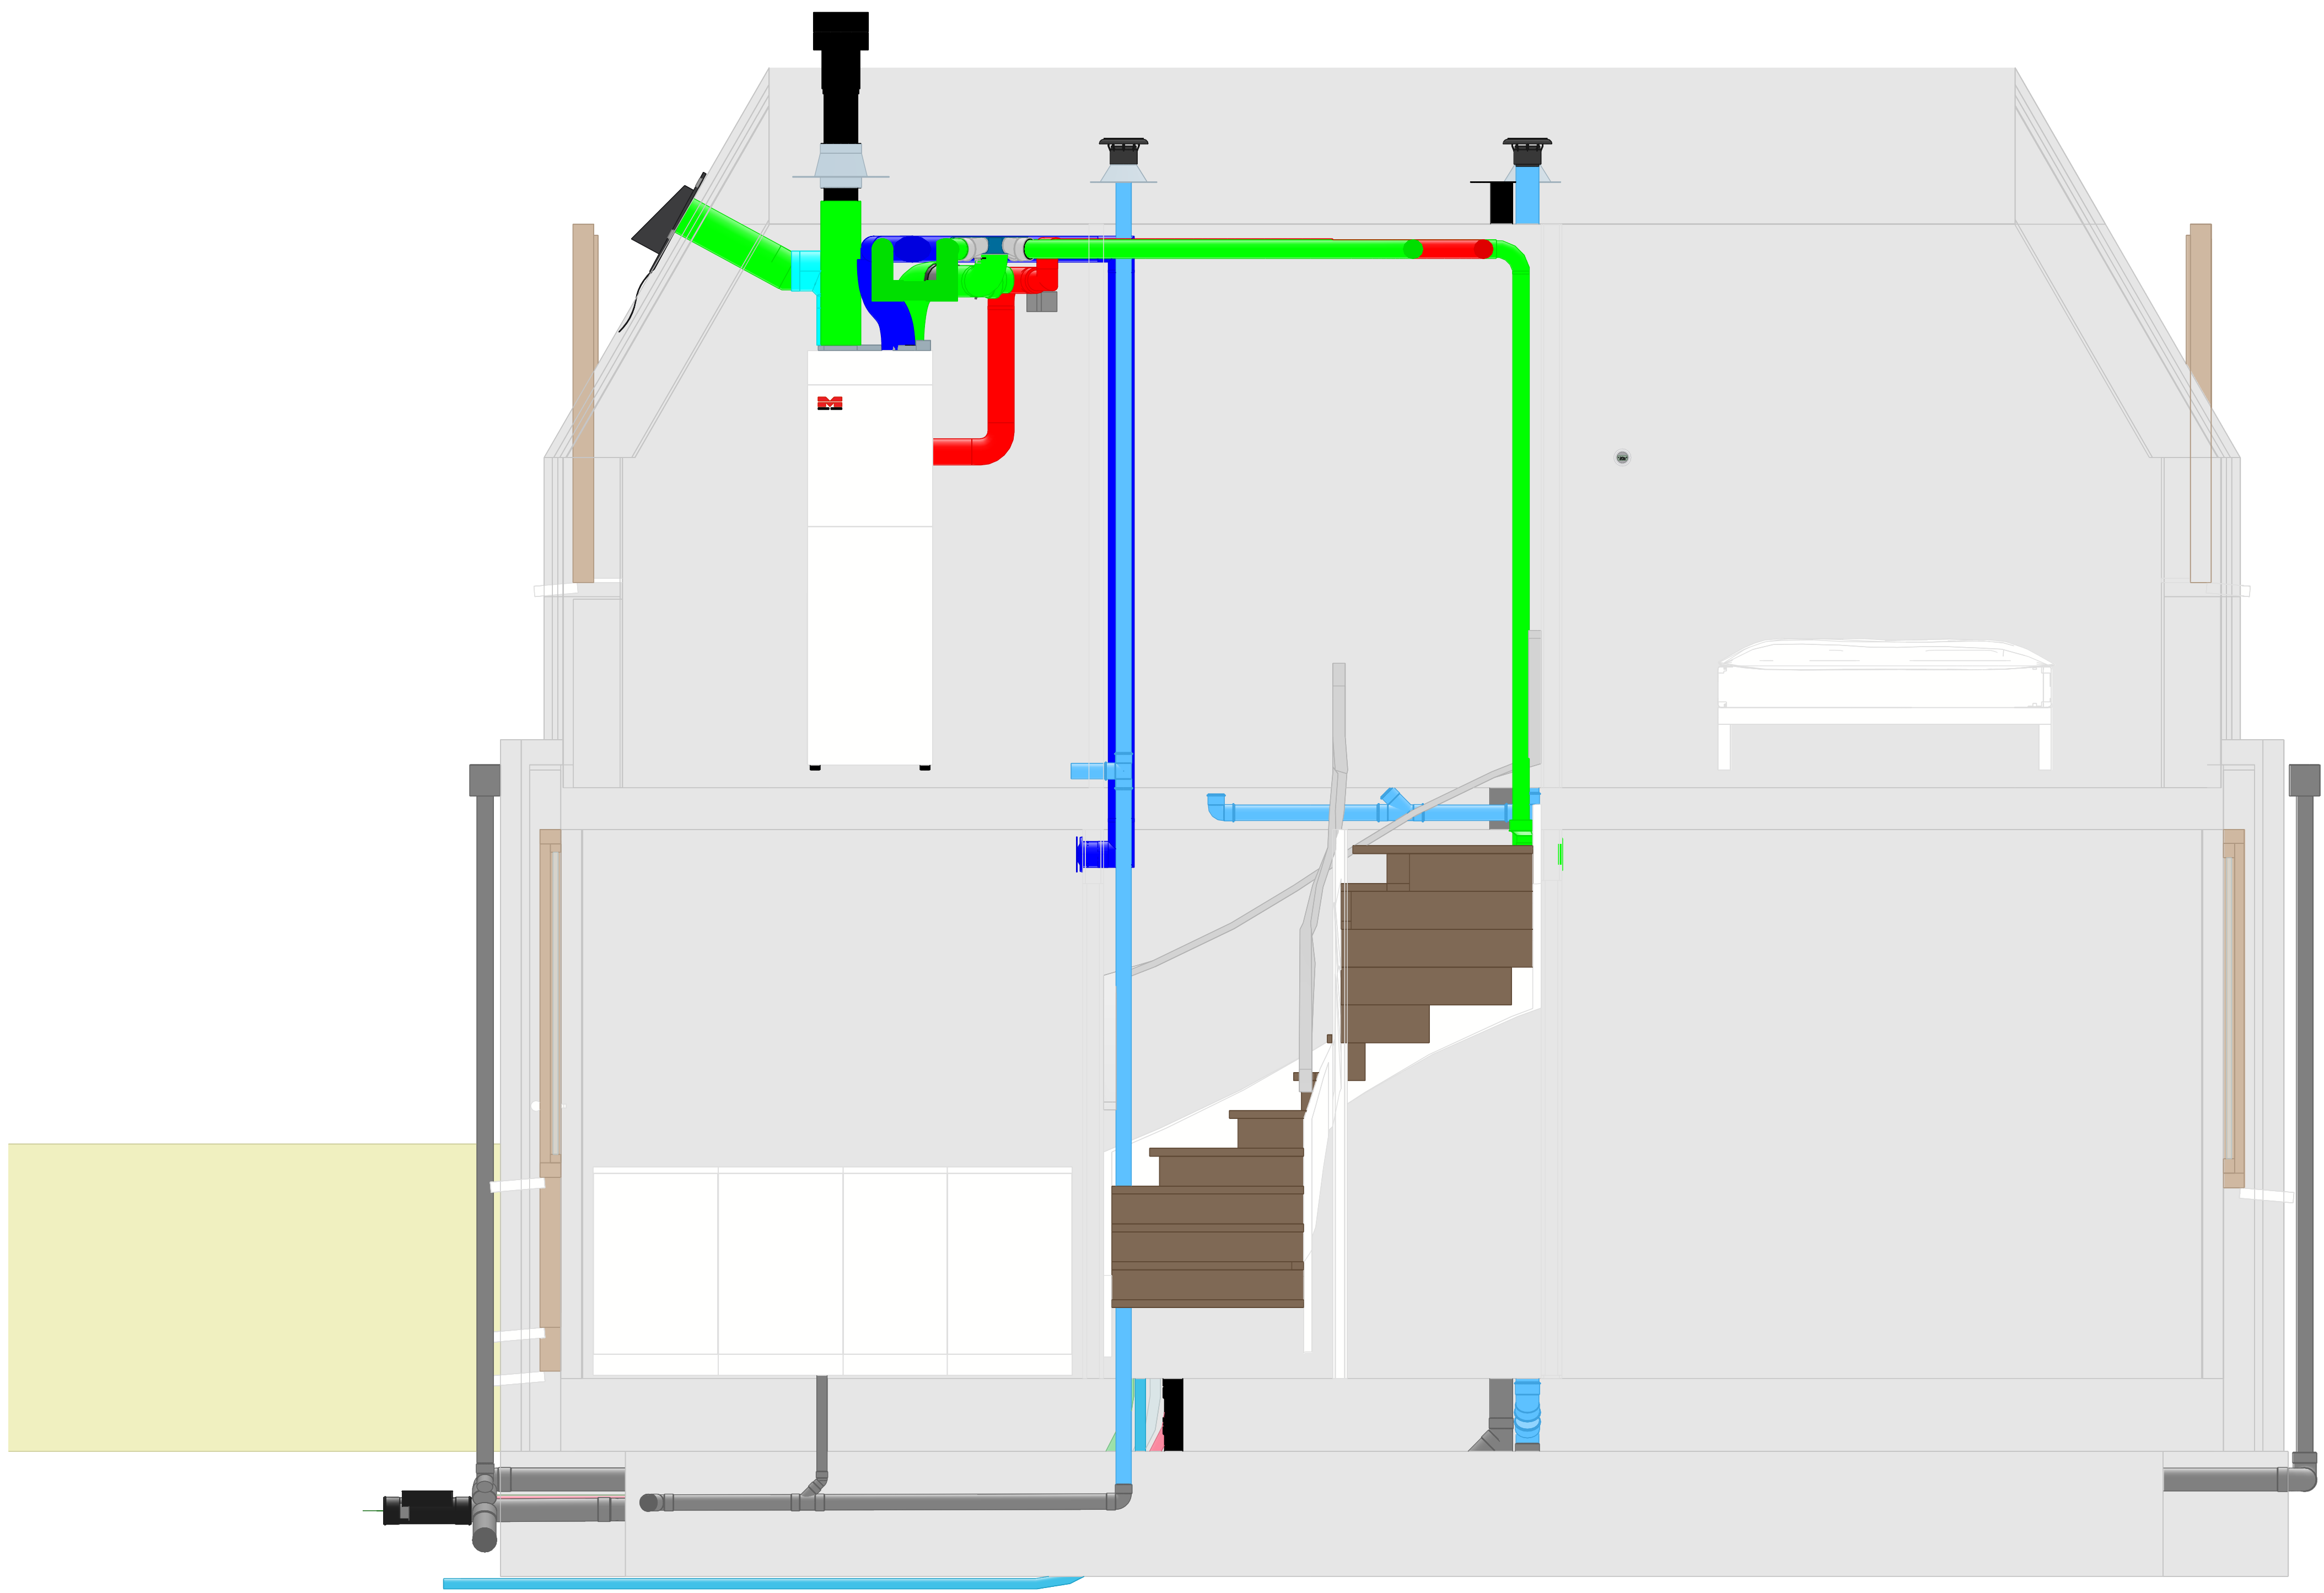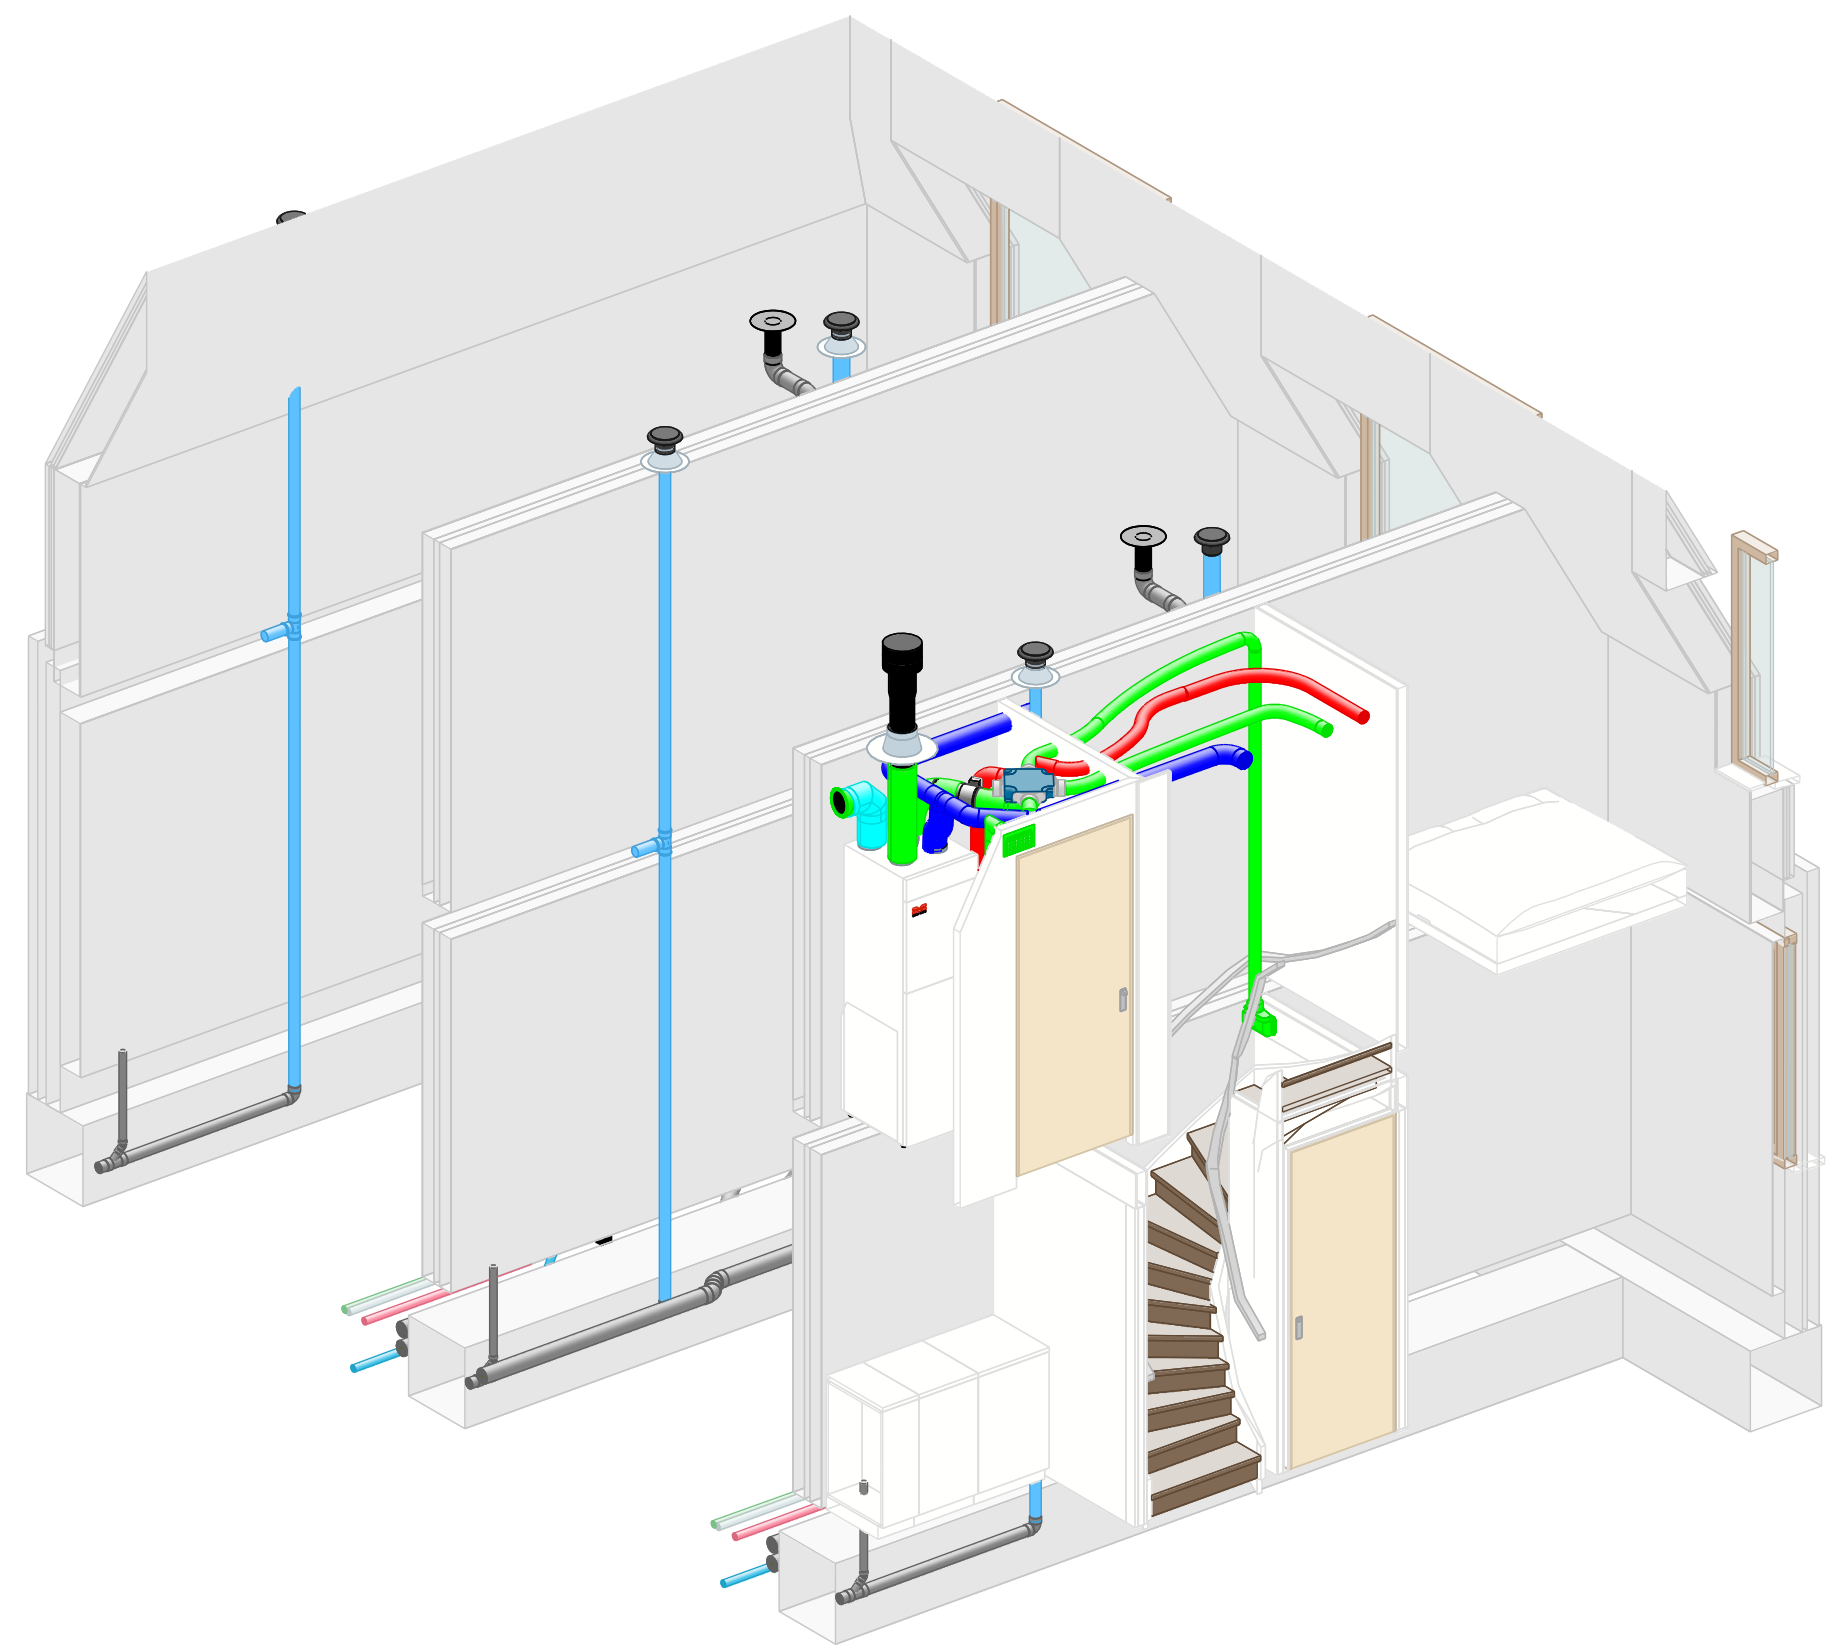


Concept

Project: Kantermarsweg Hoevelaken
Hendriks van Manen Projecten BV
Omschrijving: Hofwoningen installaties doorsnede en iso
Onderdeel: doorsnede en iso


Datum:	17-12-2025	Gewijzigd:	A	E
Formaat:	A0		B	F
Schaal:	1:20+1:50		C	G
Get.:	SK		D	H

Bouwkundige onderlegger Datum: Tekeningnummer:

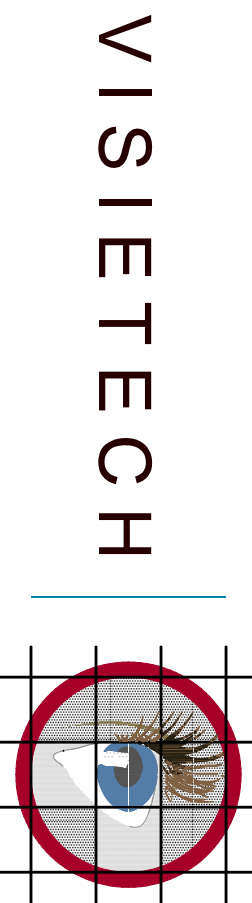

ADVIESBUREAU
VISIETECH BV
JPPELSEWEG 31
4255 HW Nieuwendijk (NB)
T 0183 406710
E INFO@VISIETECH.NL
WWW.VISIETECH.NL

BLAD:
H-W_02
ORDER NR:
24064-W

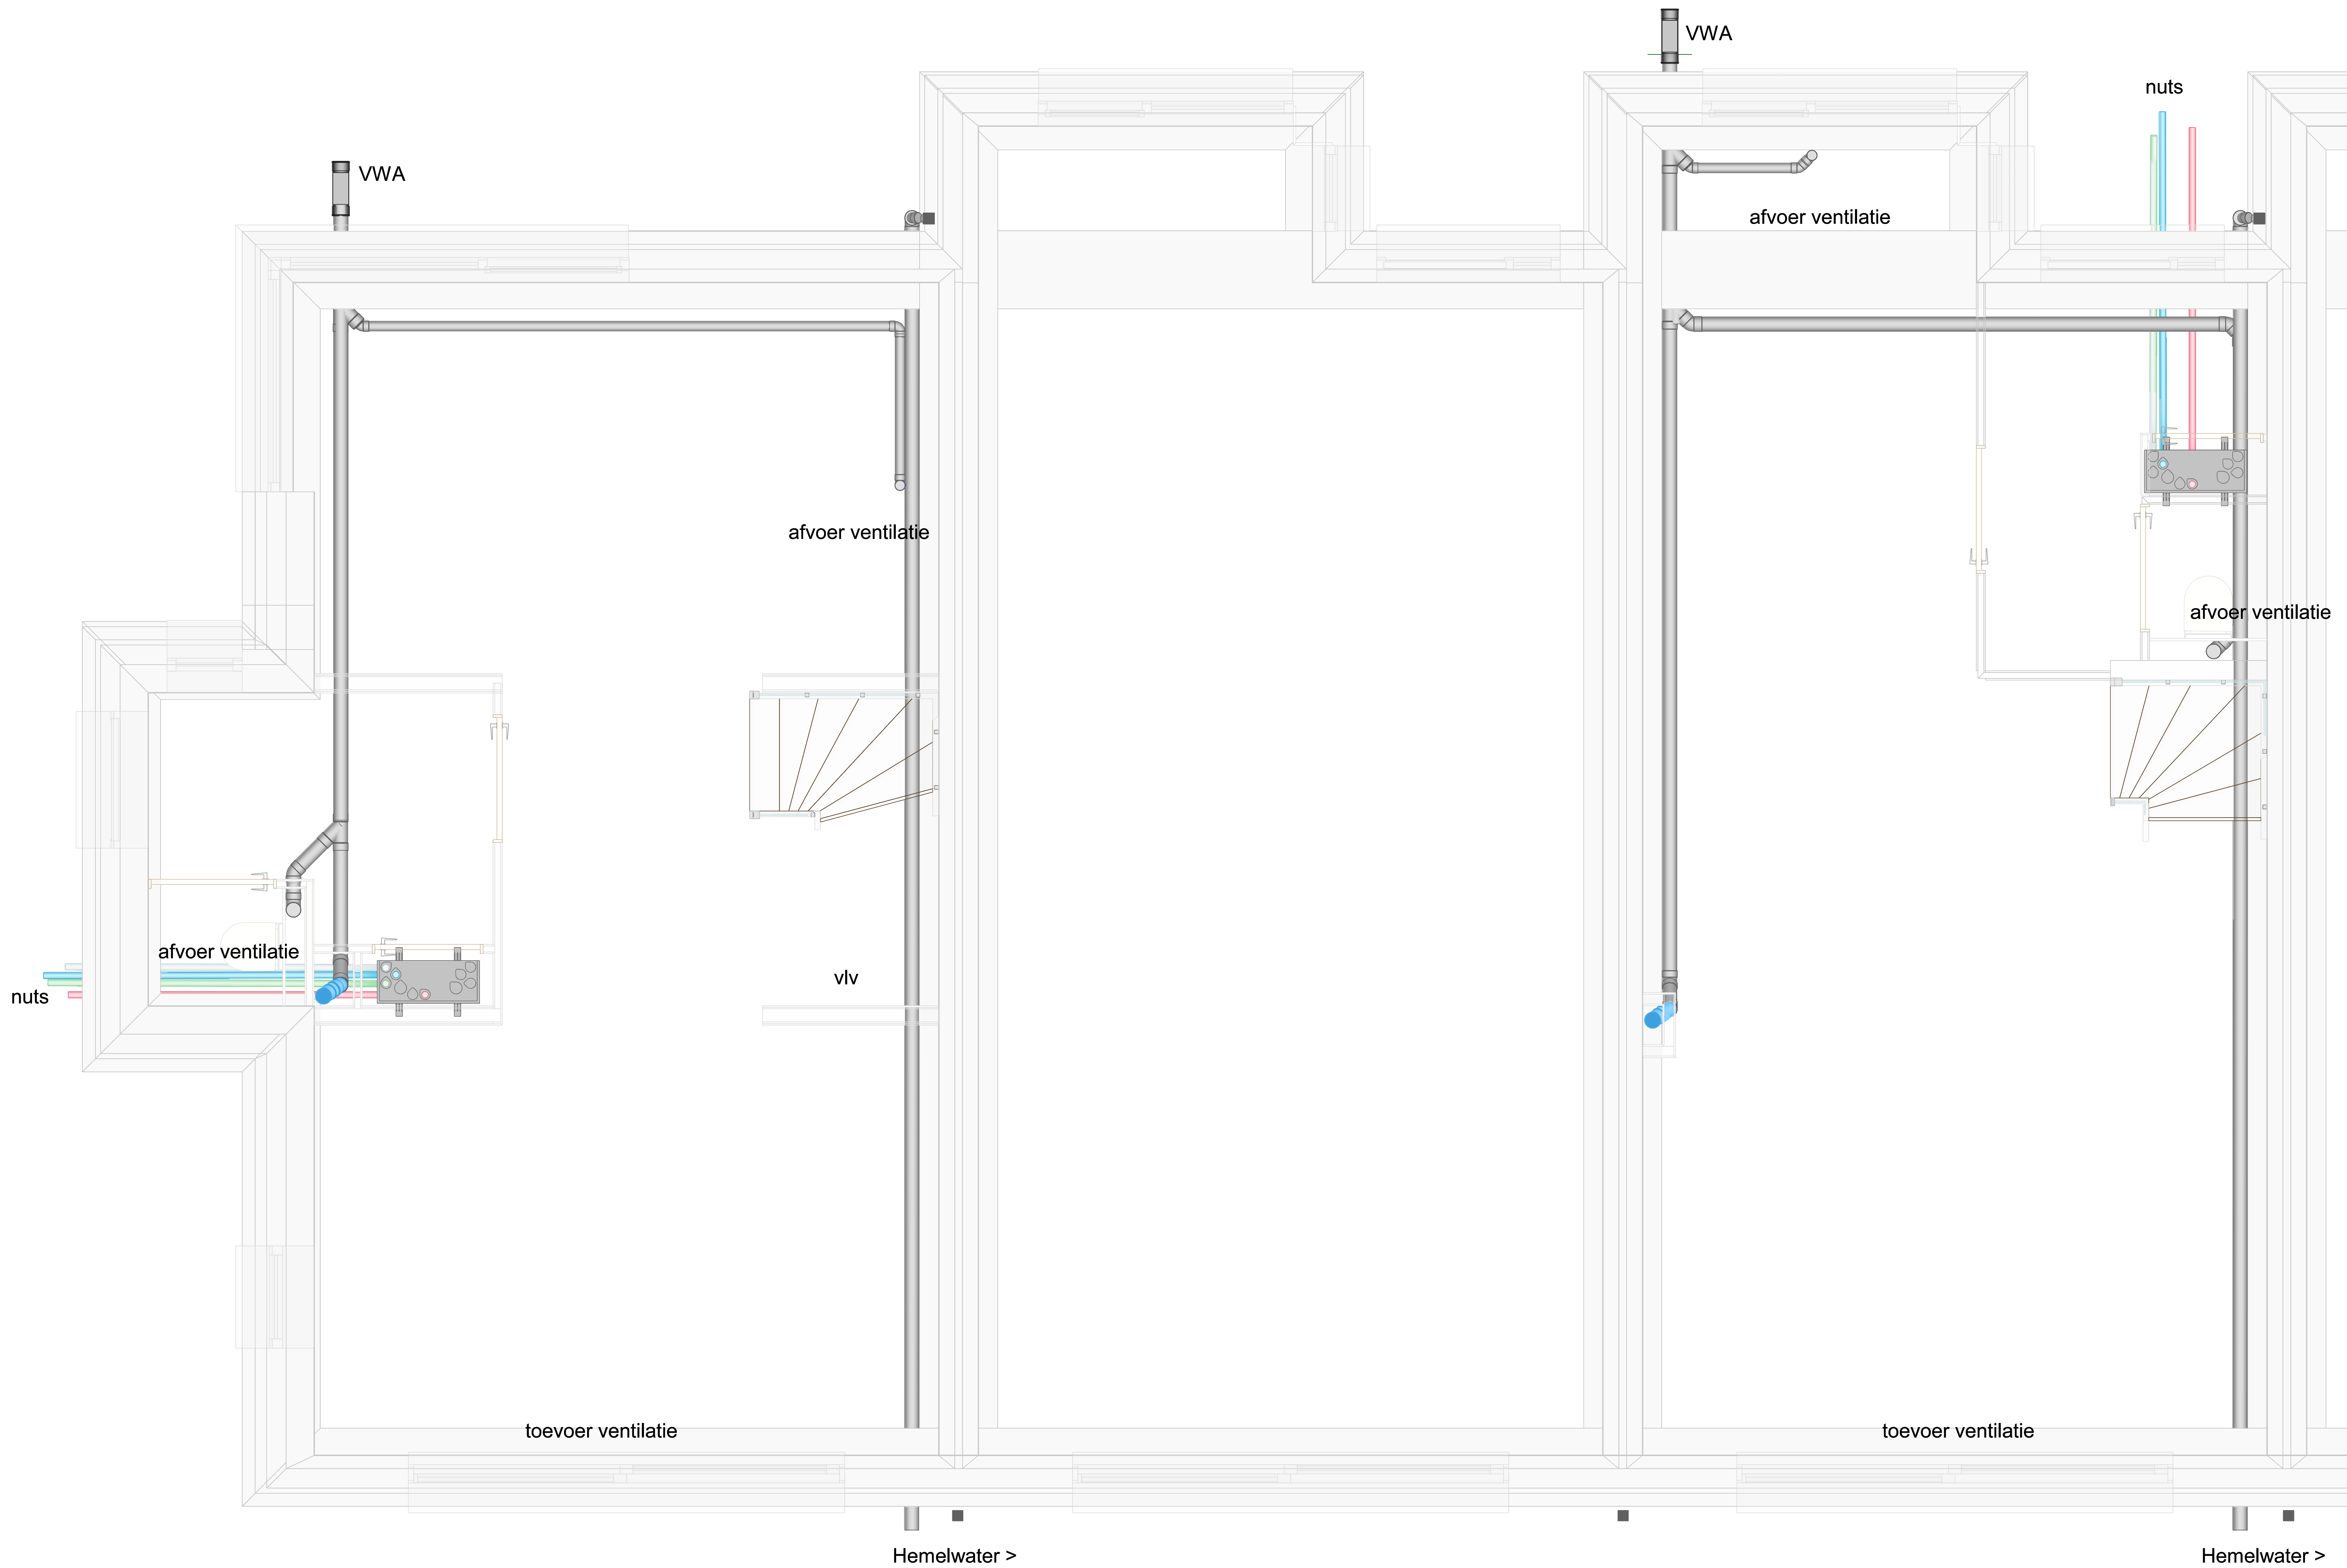


Concept

Project: Kantermarsweg Hoevelaken
Hendriks van Manen Projecten BV
Omschrijving: Rij woningen Installaties onder peil
Onderdeel: Riool & nuts

Datum:	17-12-2025	Gewijzigd:	A	E
Formaat:	A0		B	F
Schaal:	1:20		C	G
Get.:	SK		D	H

Bouwkundige onderlegger Datum: Tekeningnummer:

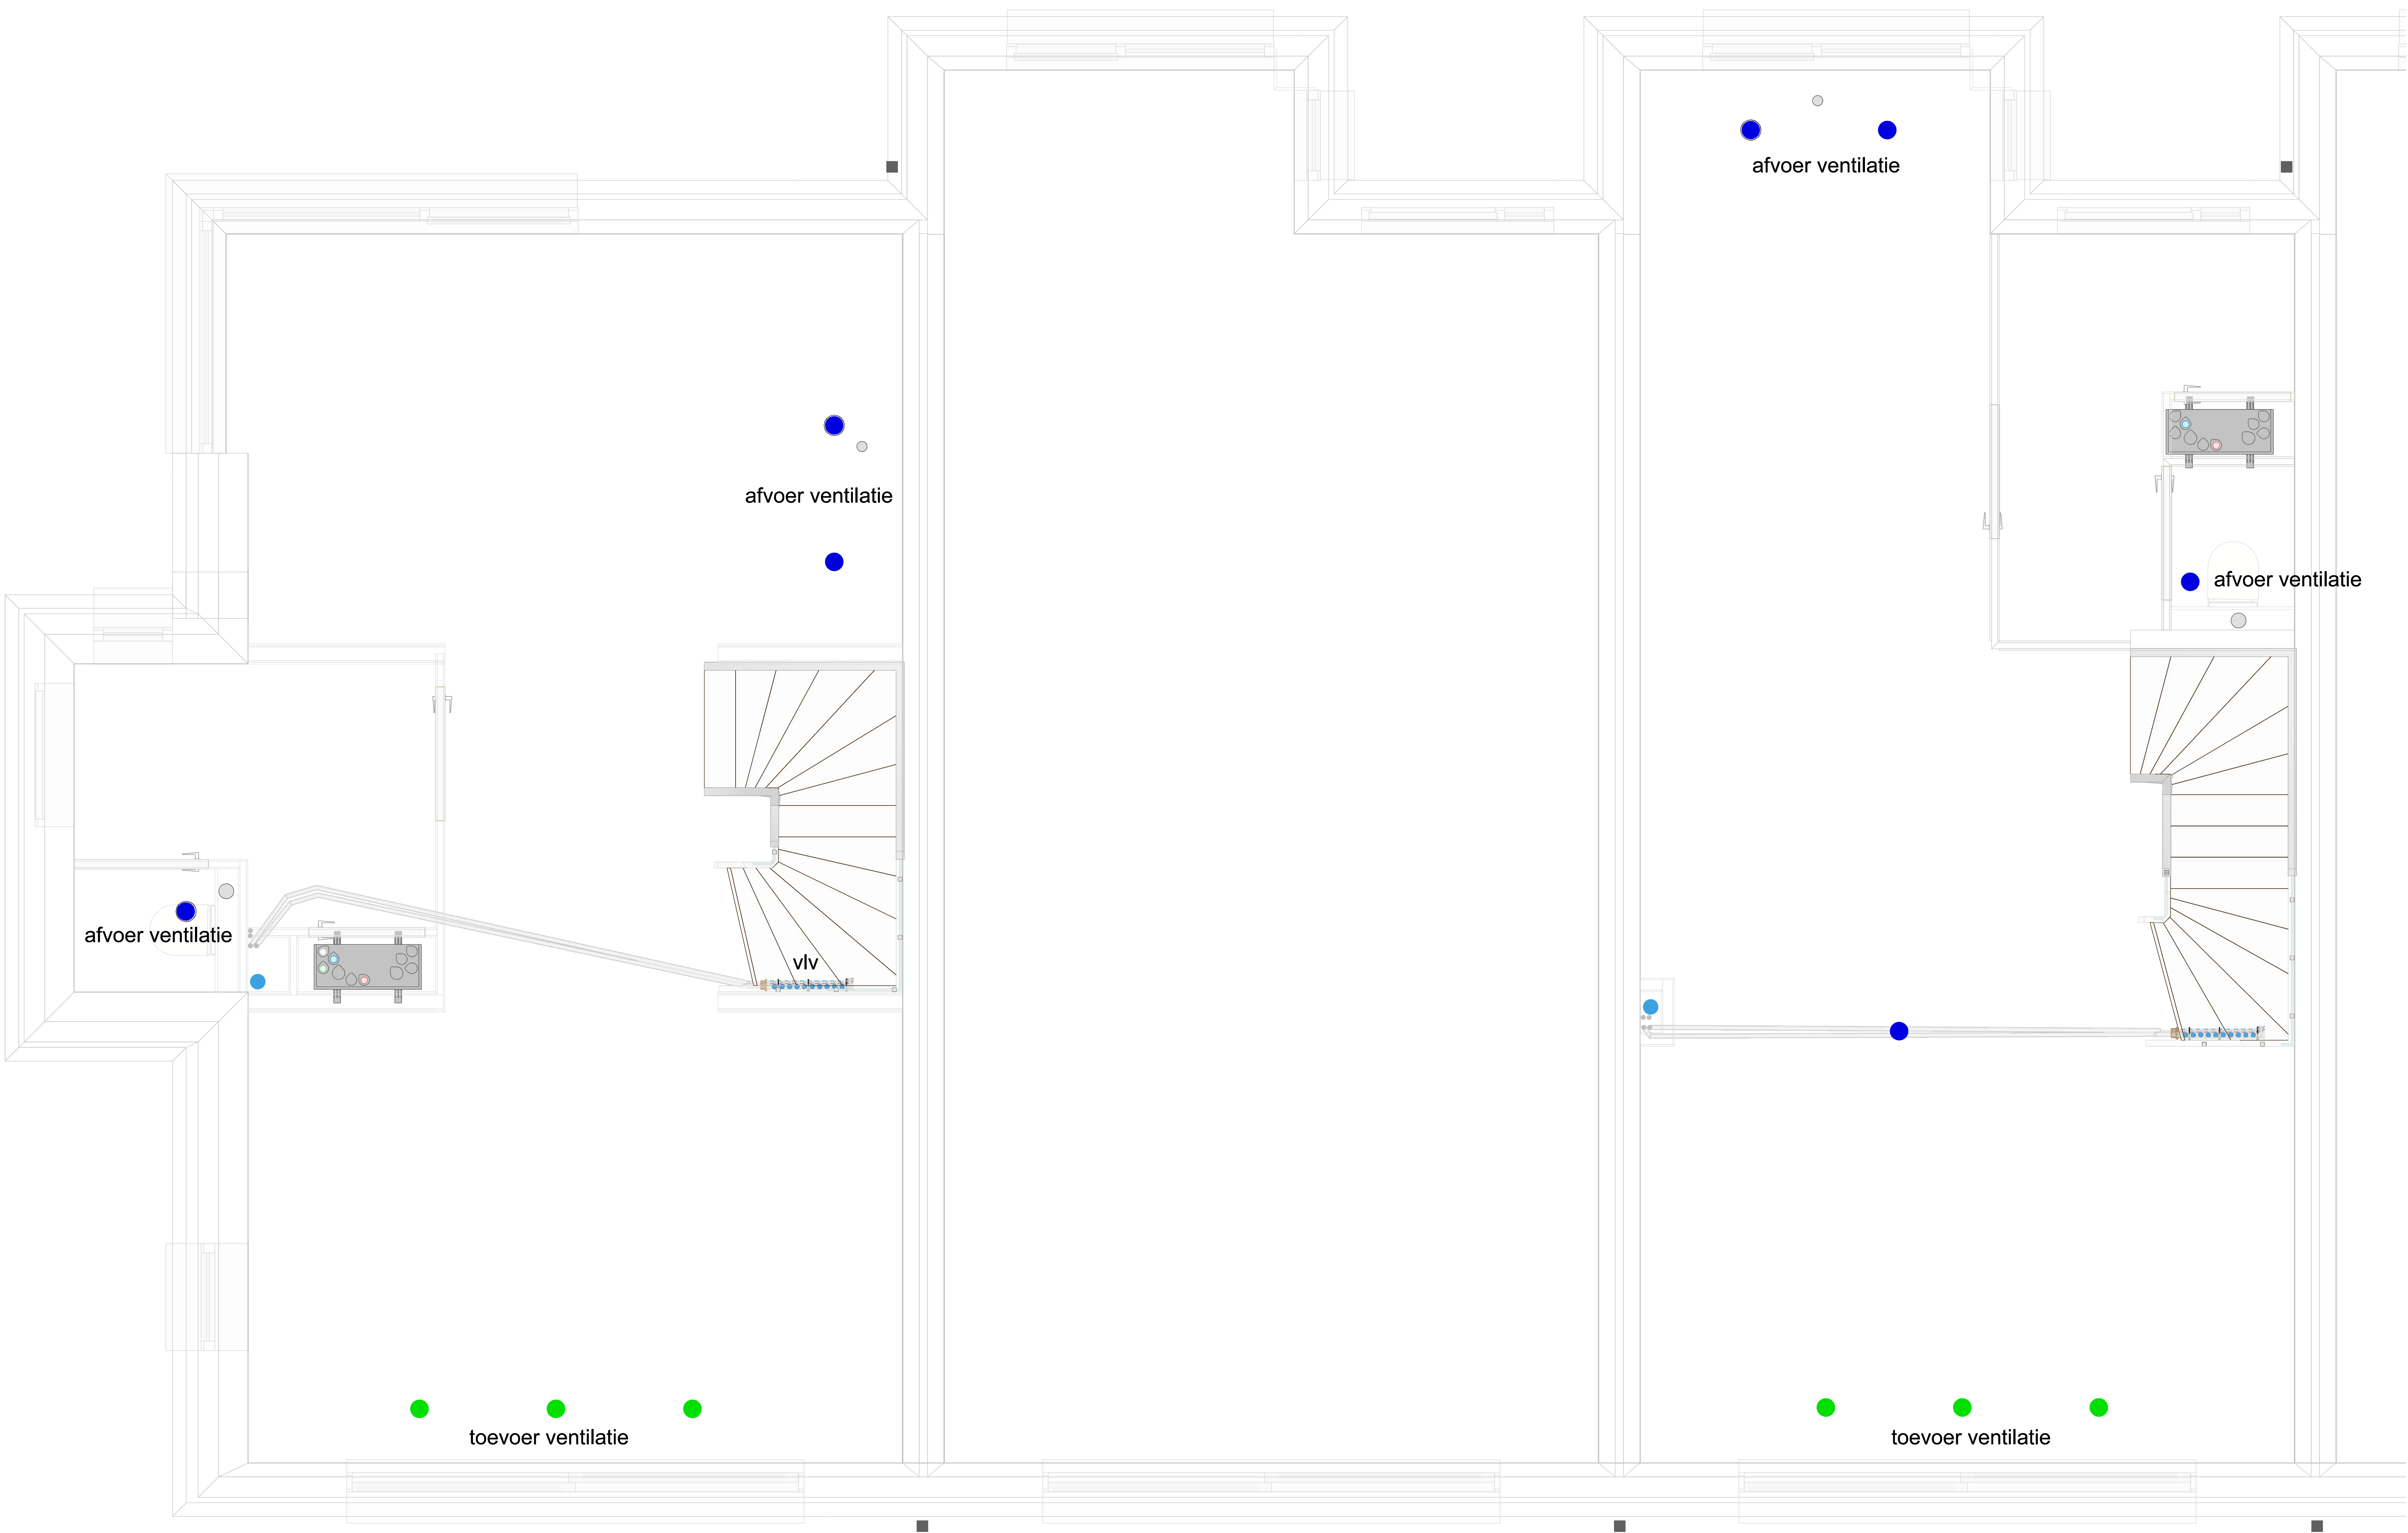

Concept

Project: Kantermarsweg Hoevelaken
Hendriks van Manen Projecten BV
Omschrijving: Rijwoningen installaties begane grond
Onderdeel: Riool -nuts-vent

Datum:	17-12-2025	Gewijzigd:	A	E
Formaat:	A0		B	F
Schaal:	1:20		C	G
Get.:	SK		D	H
Bouwkundige onderlegger	Datum:			Tekeningnummer:


Concept


Project: Kantermarsweg Hoevelaken
Hendriks van Manen Projecten BV

Omschrijving: Rijwoningen installaties in verdiepingsvloer

Onderdeel: riool-vent-cv

Datum:	17-12-2025	Gewijzigd:	A	E
Formaat:	A0		B	F
Schaal:	1:20		C	G
Get.:	SK		D	H
Bouwkundige onderlegger	Datum:	Tekeningnummer:		

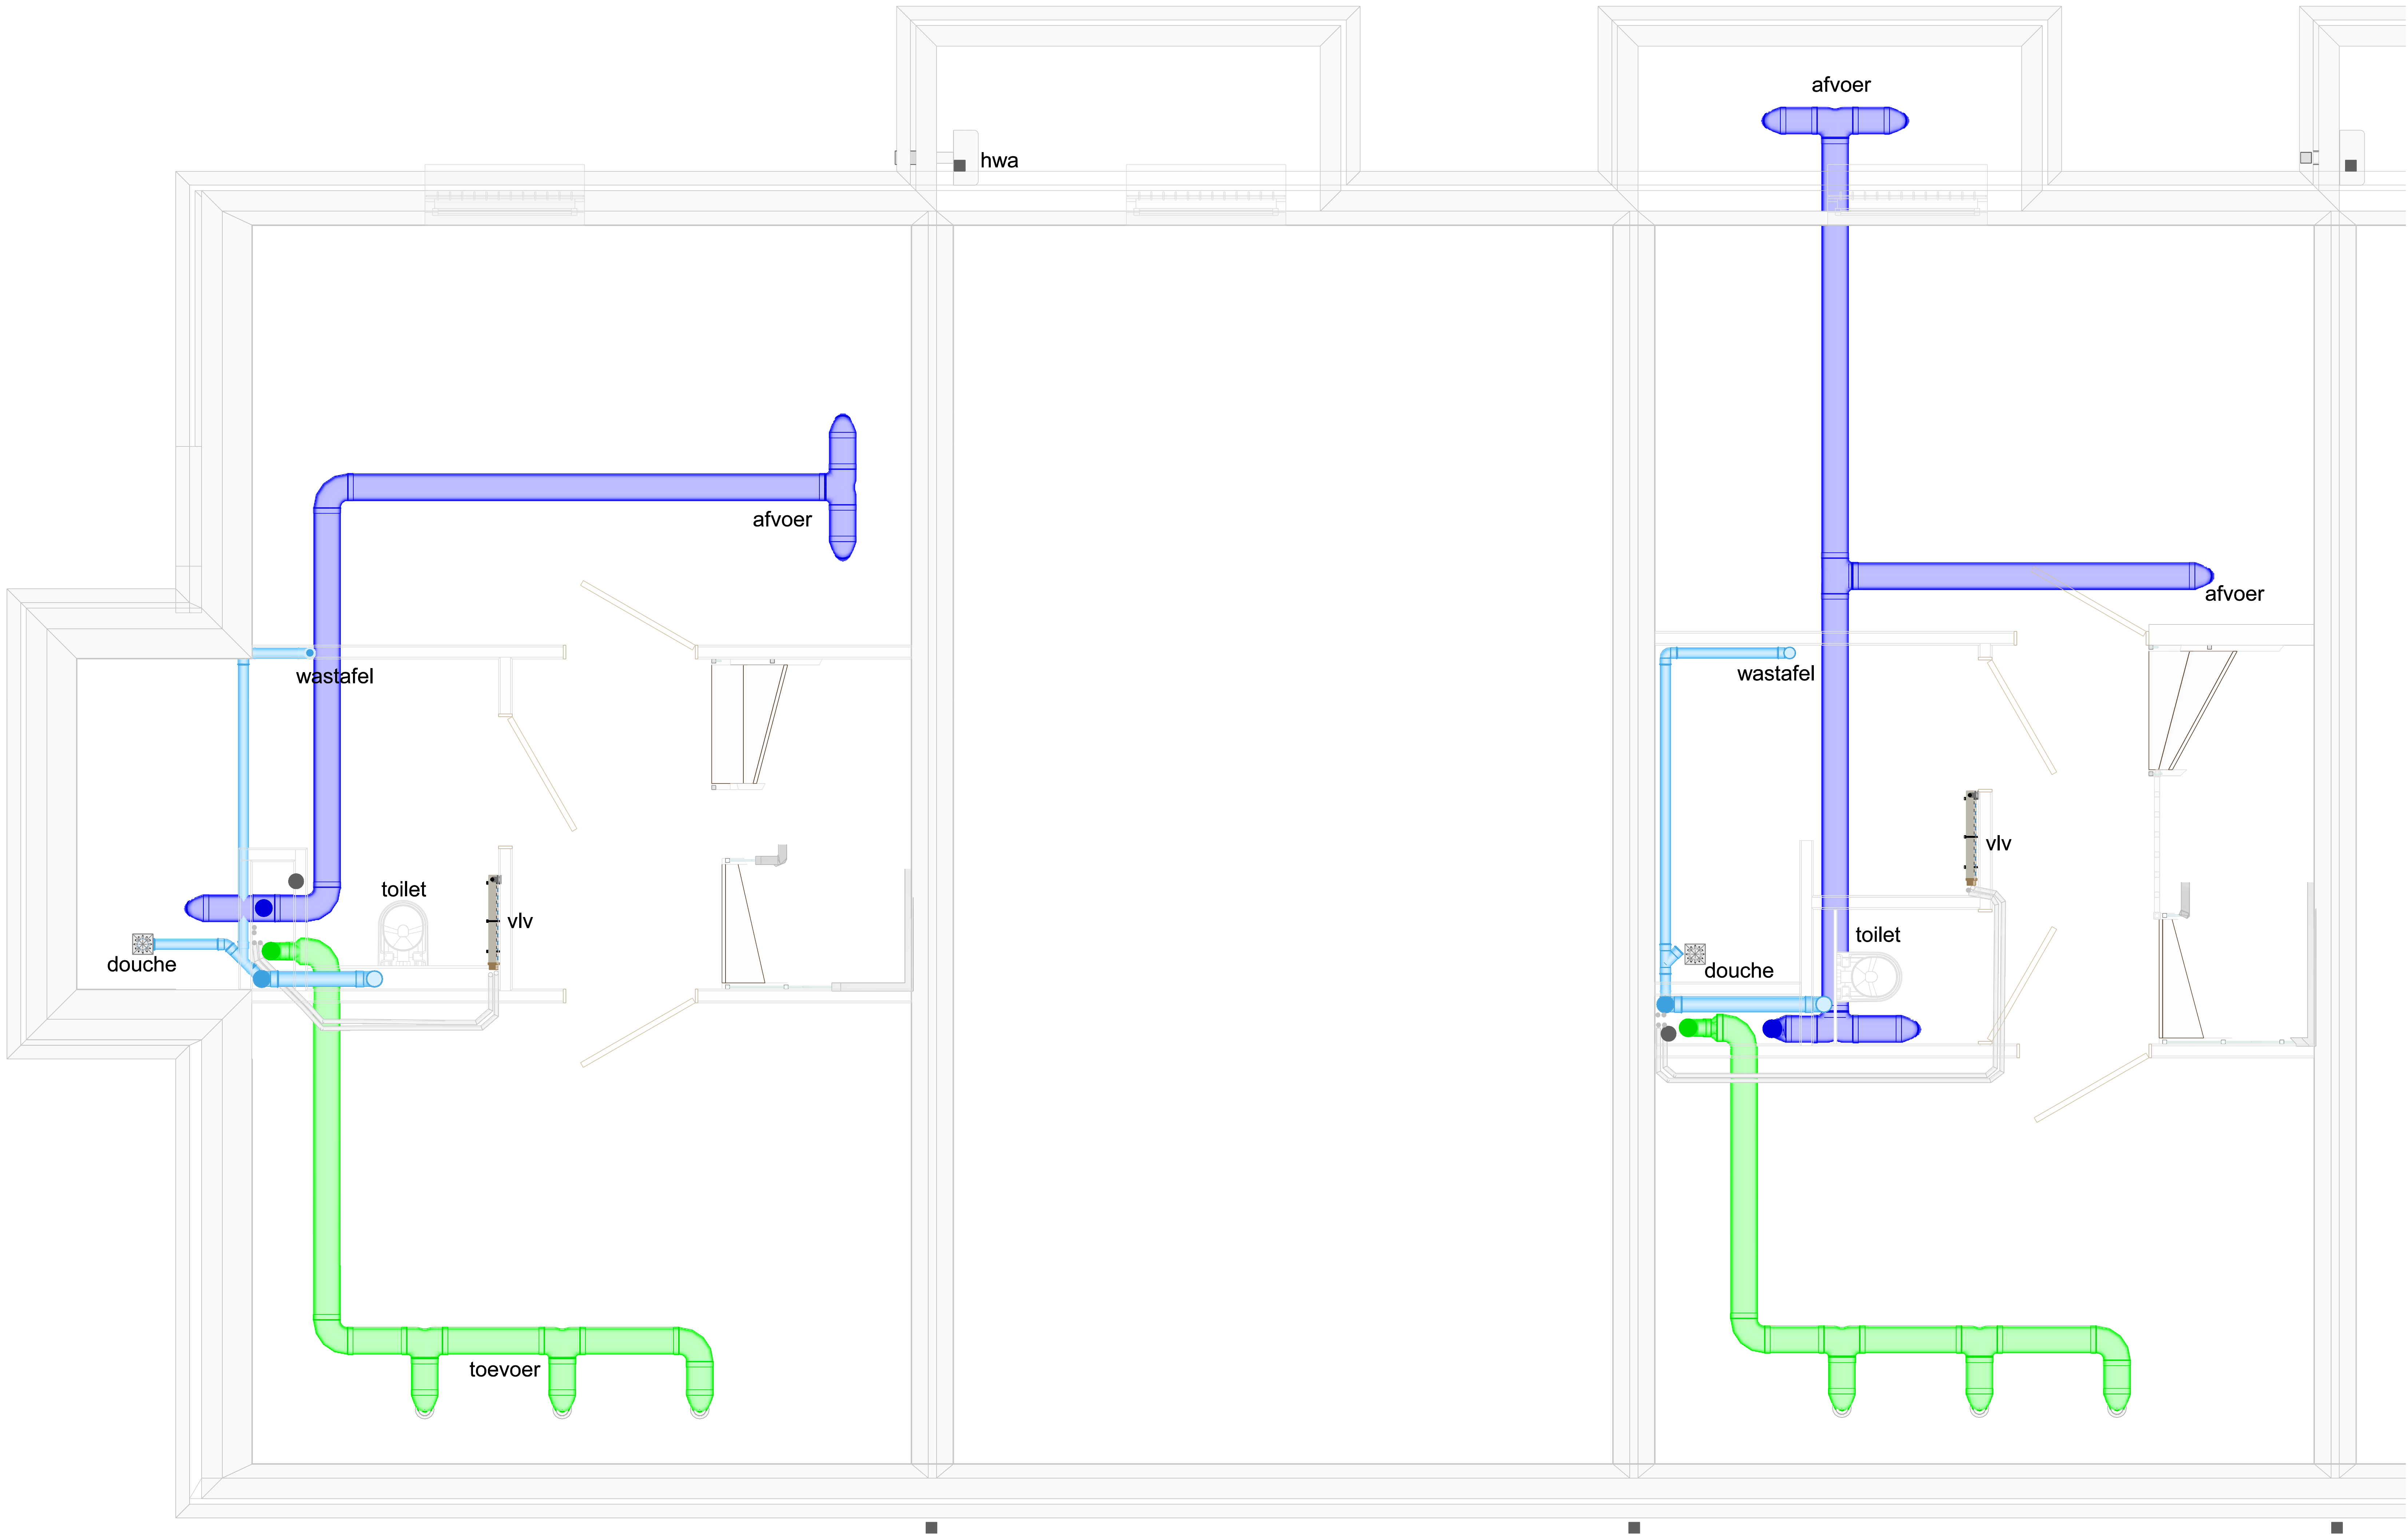


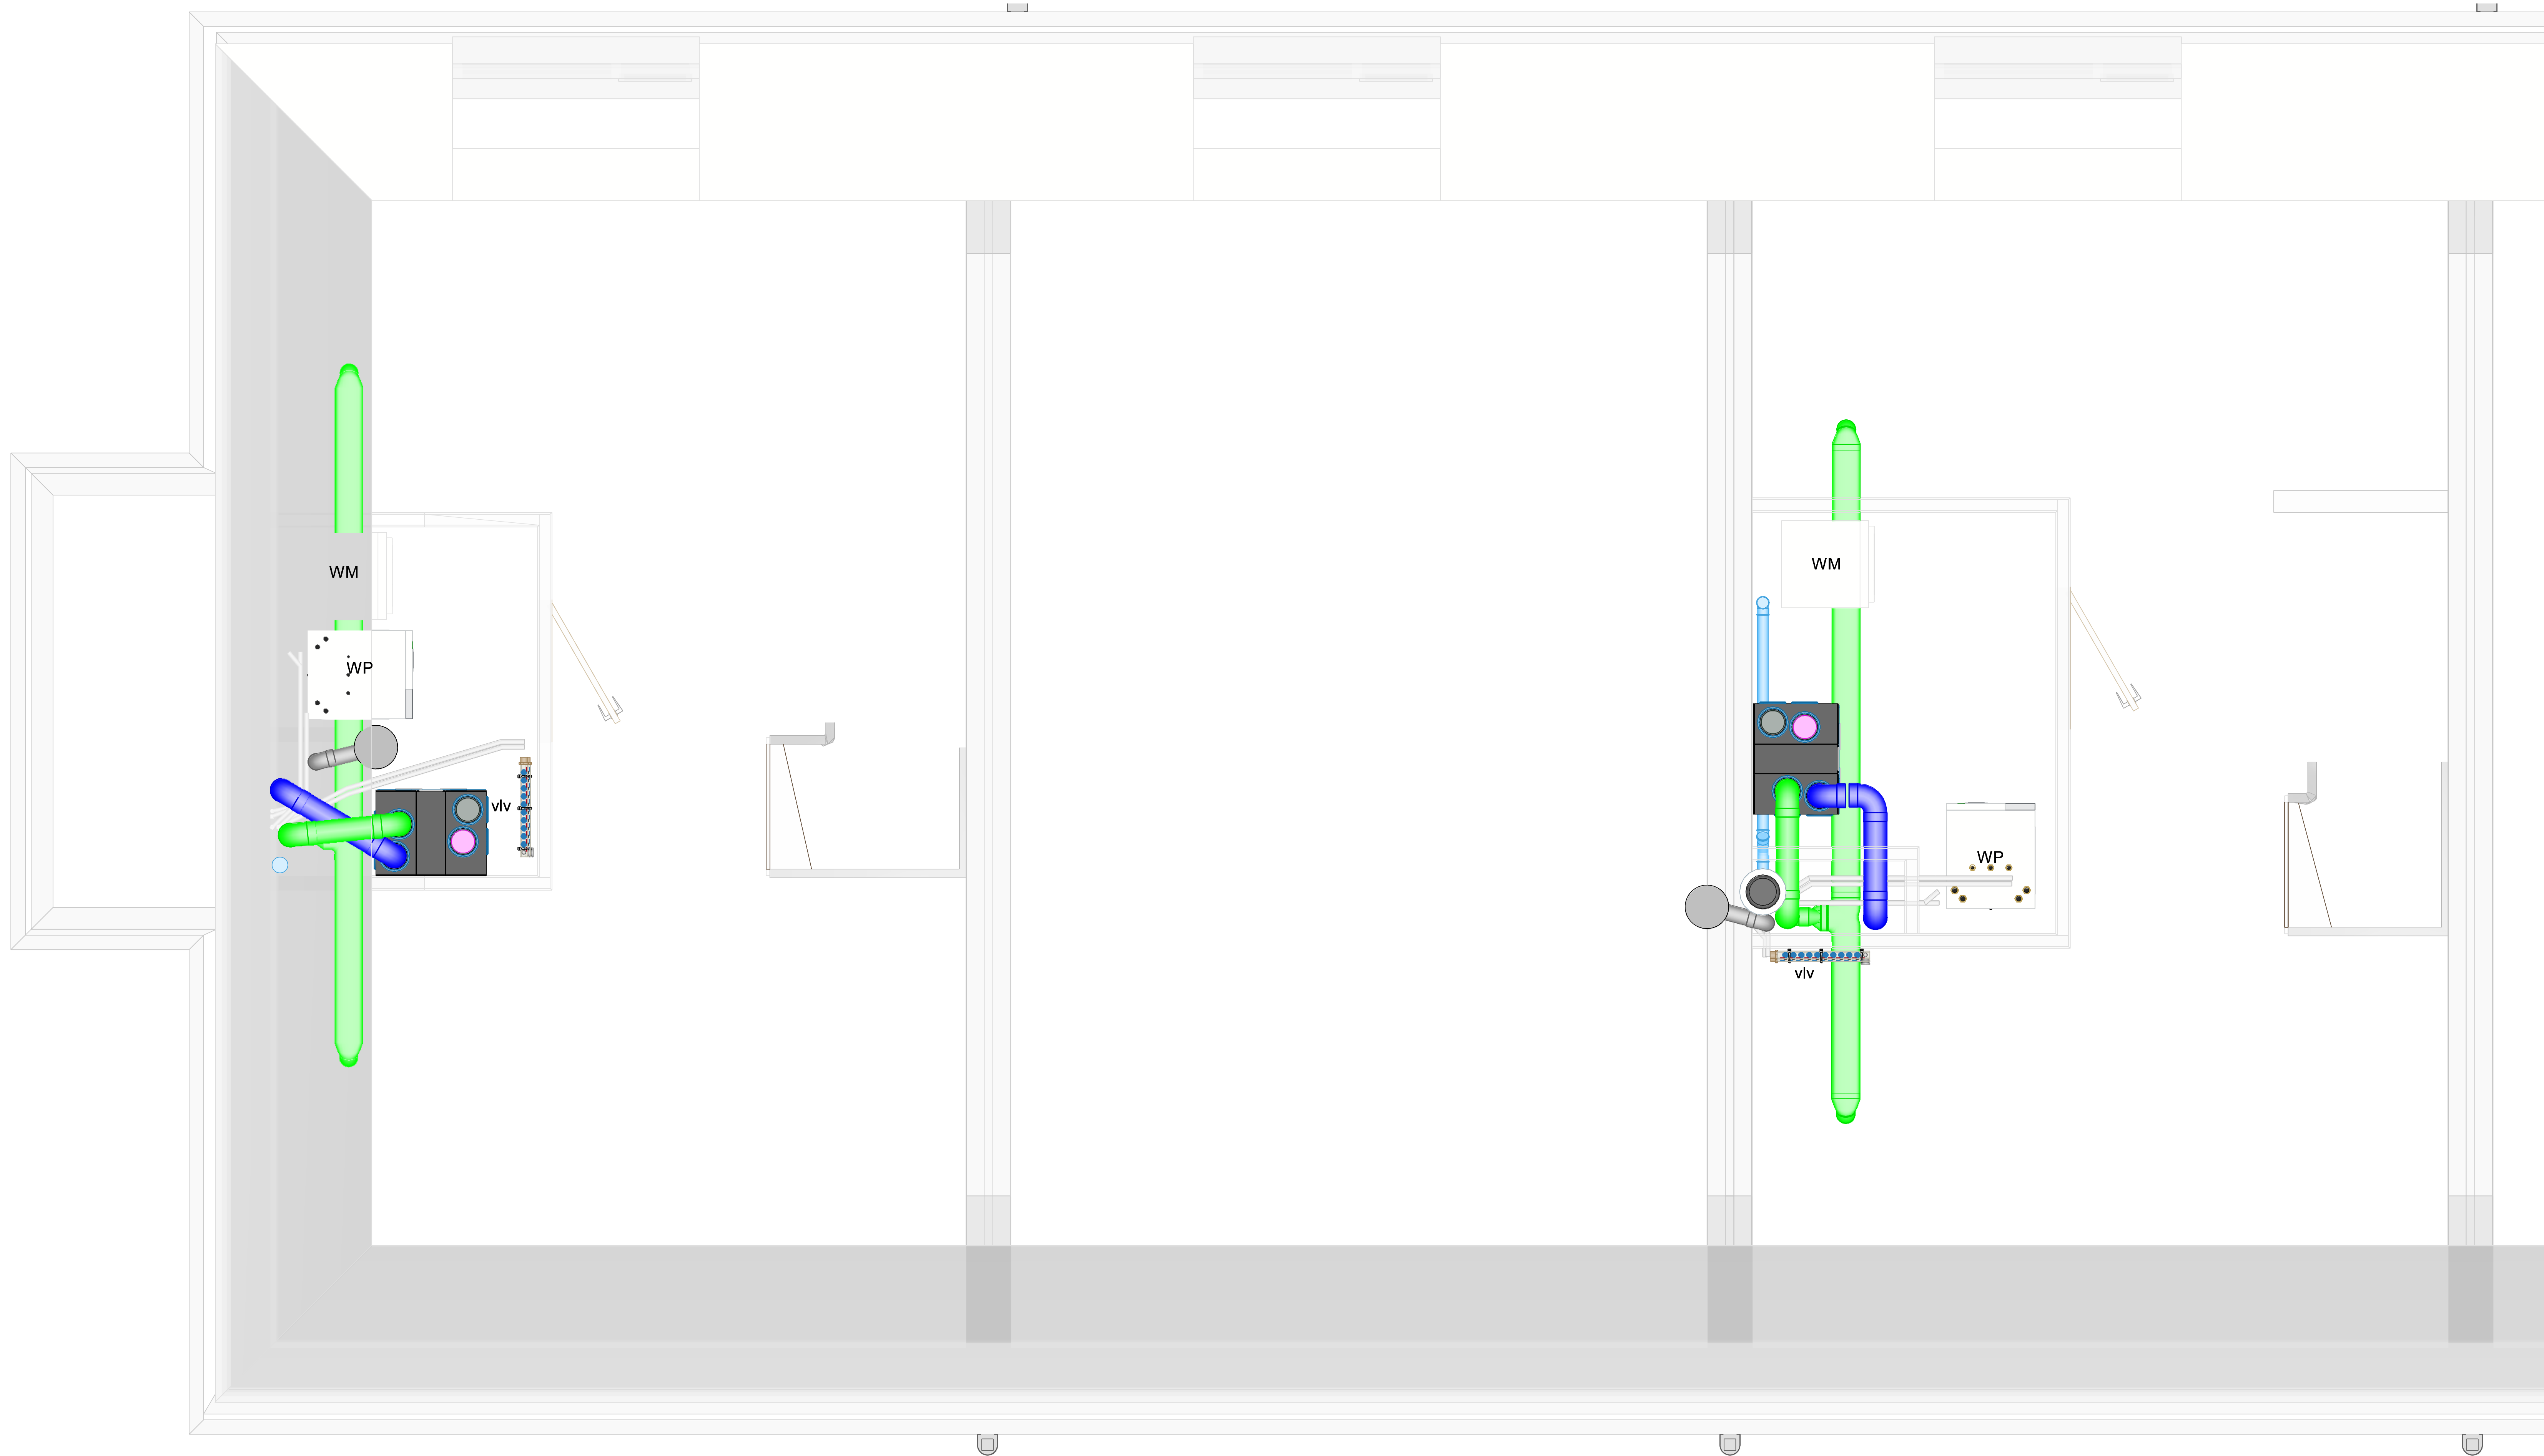


Concept

Project: Kantermarsweg Hoevelaken
Hendriks van Manen Projecten BV
Omschrijving: Rijwoningen installaties zolder
Onderdeel: riool-vent-cv

Datum:	17-12-2025	Gewijzigd:	A	E
Formaat:	A0		B	F
Schaal:	1:20		C	G
Get.:	SK		D	H

Bouwkundige onderlegger Datum: Tekeningnummer:

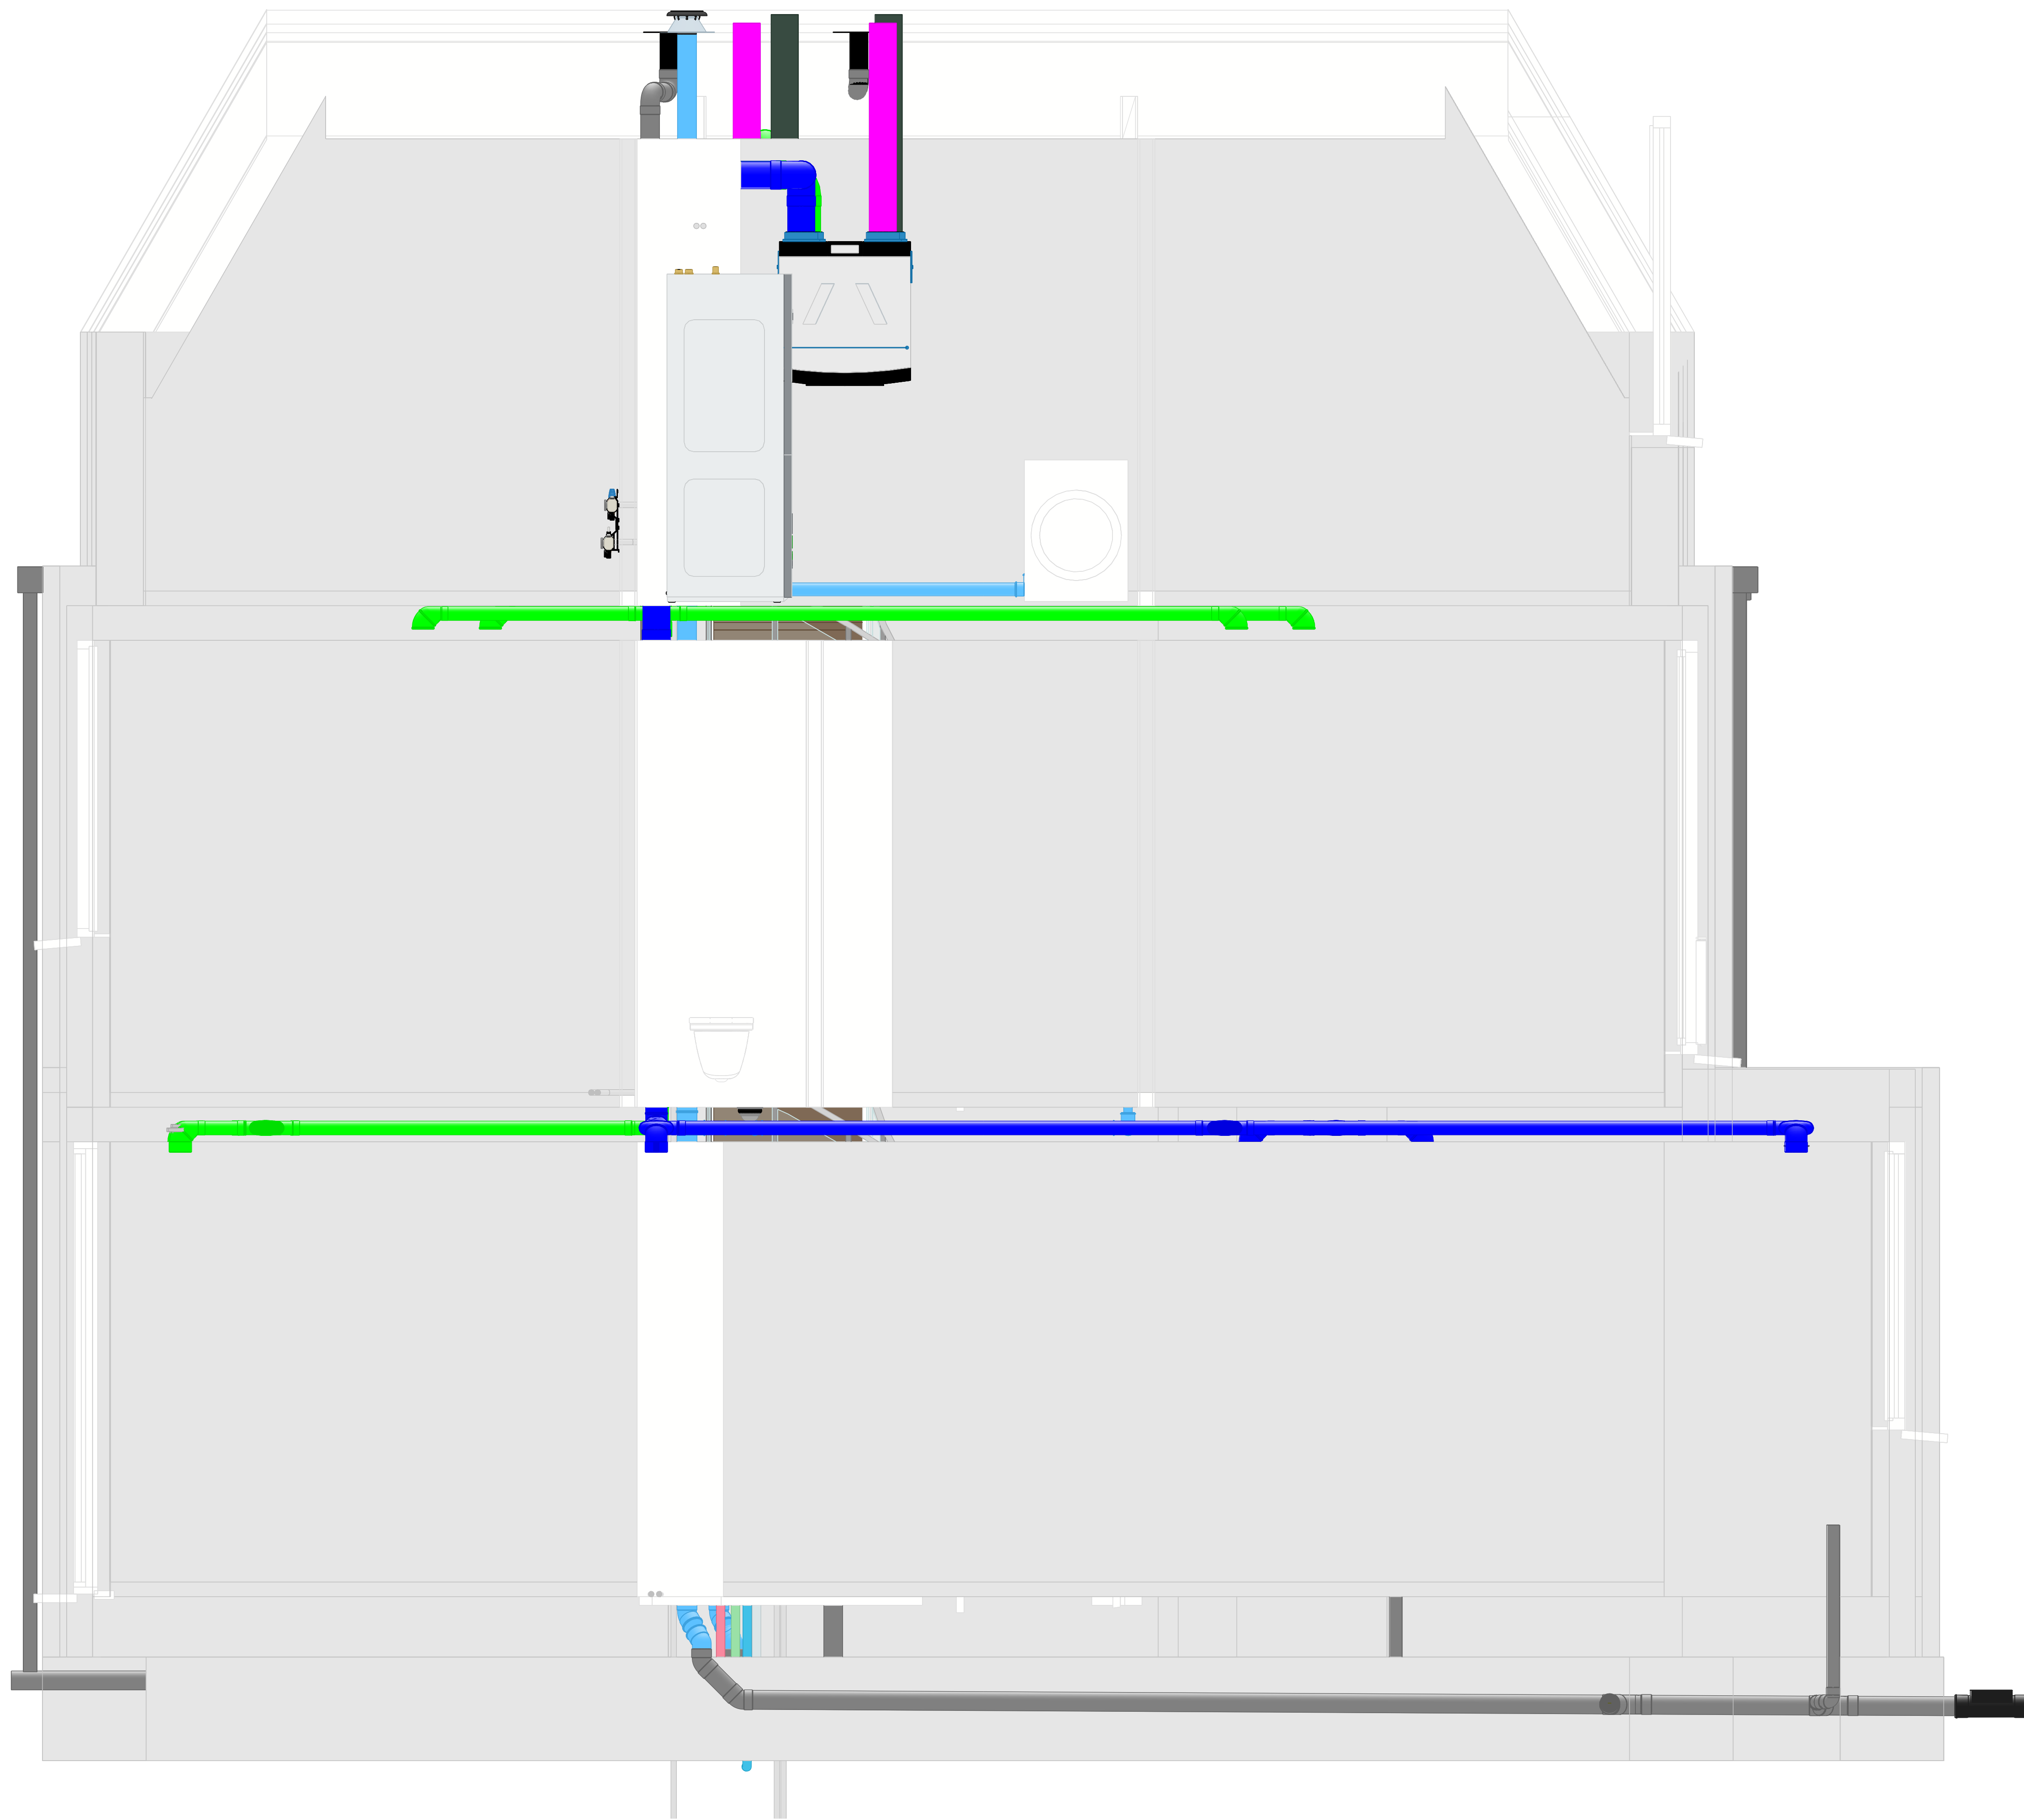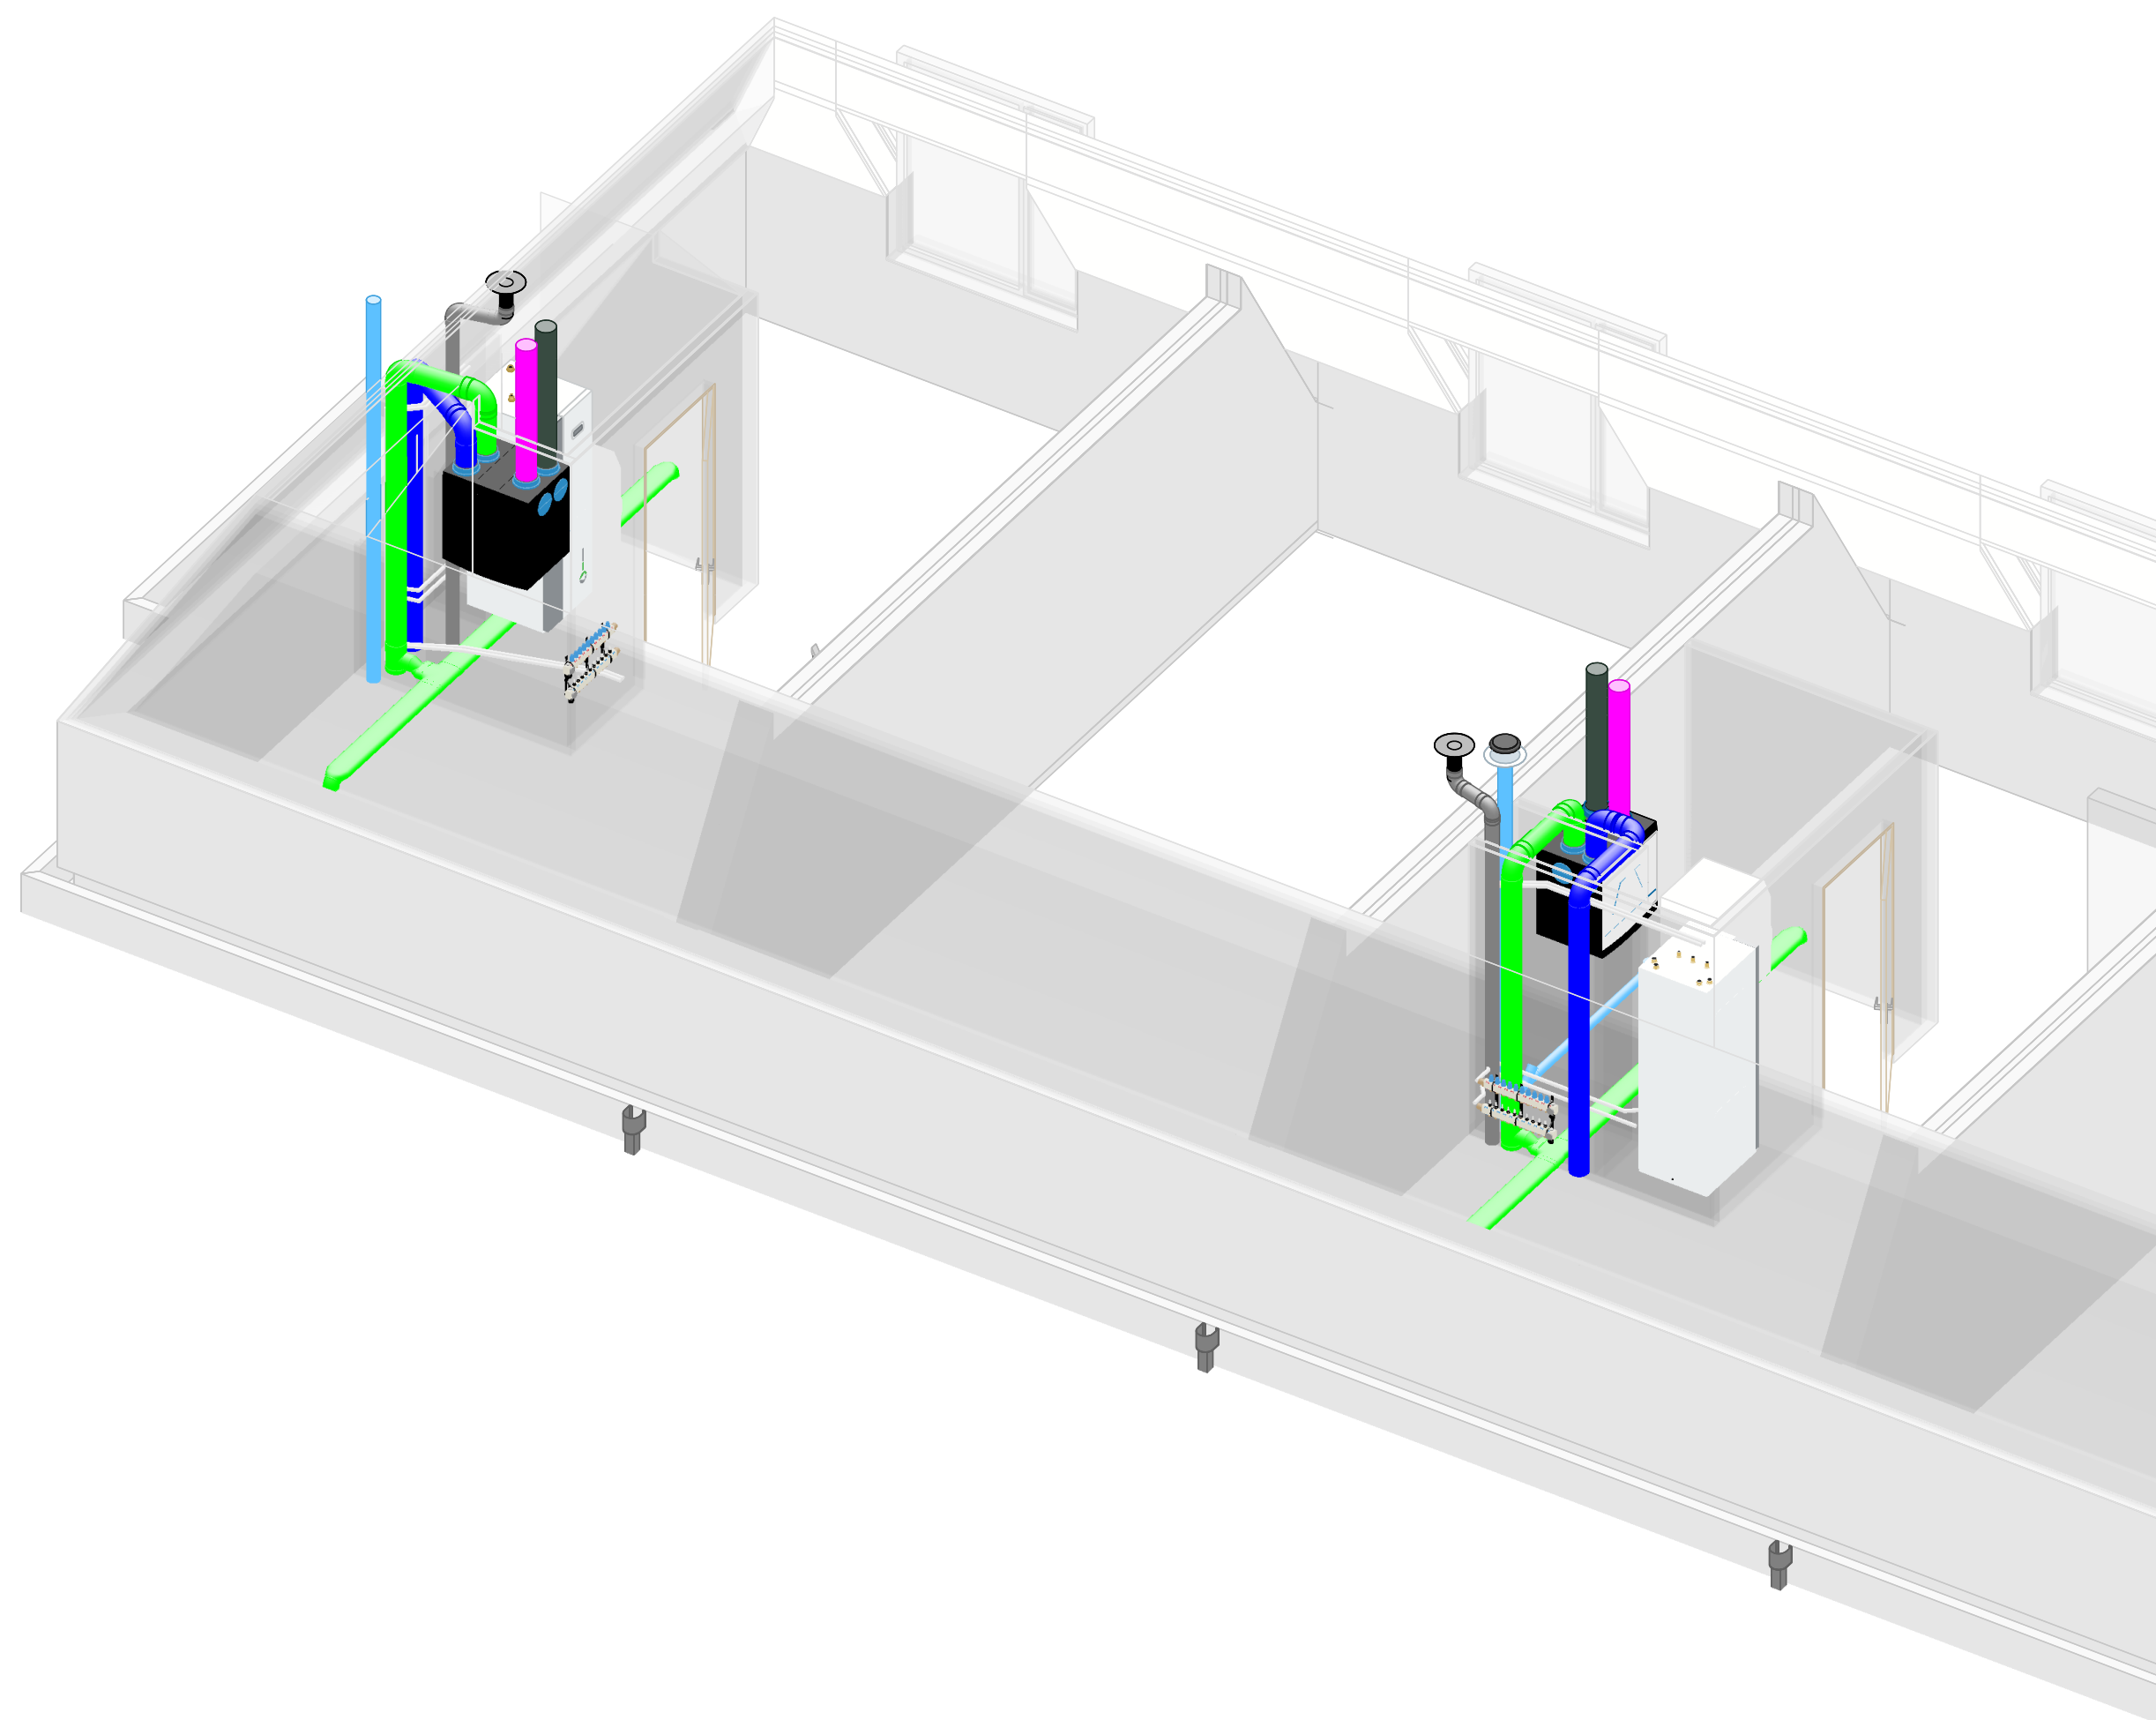

Concept

Project: Kantermarsweg Hoevelaken
Hendriks van Manen Projecten BV

Omschrijving: Rijwoningen installaties doorsnede en iso

Onderdeel: riool-vent-cv

Datum:	17-12-2025	Gewijzigd:	A	E
Formaat:	A0		B	F
Schaal:	1:20+1:50		C	G
Getal:	SK		D	H
Bouwkundige onderlegger	Datum:			Tekeningnummer: