


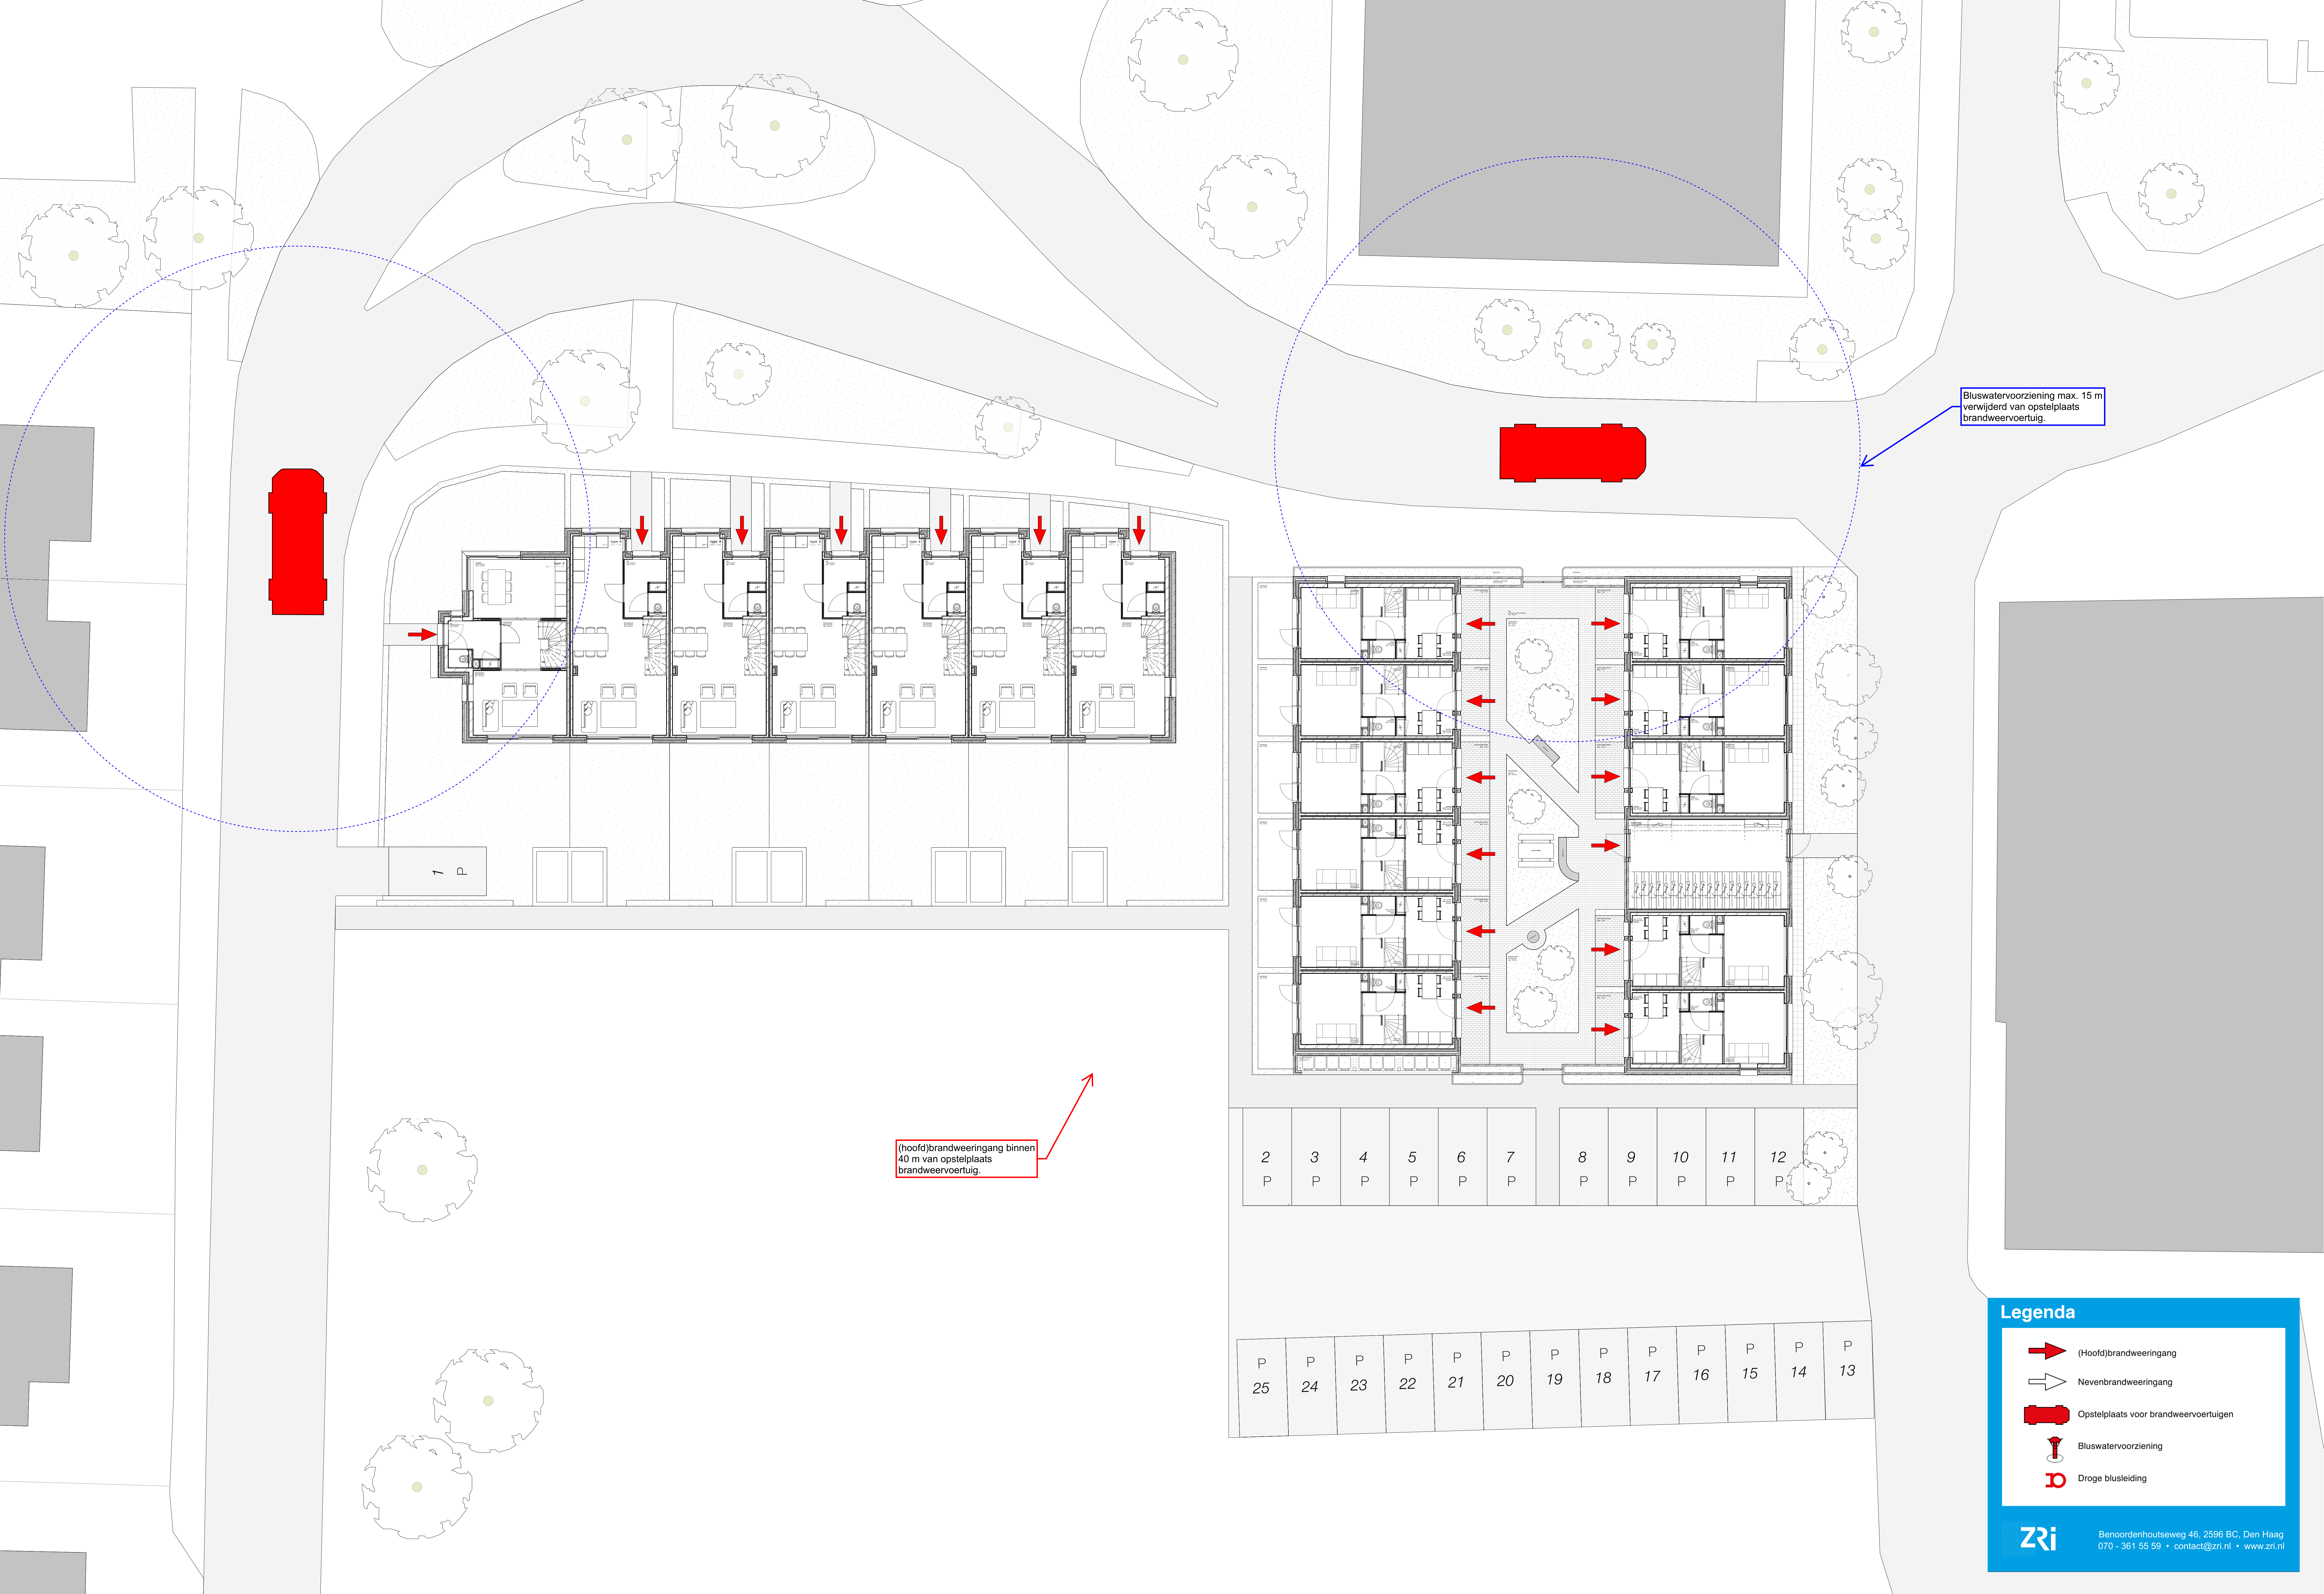

Bluswatervoorziening max. 15 m
verwijderd van opstelplaats
brandweervoertuig.

(hoofd)brandweeringang binnen
40 m van opstelplaats
brandweervoertuig.

Legenda

- (Hoofd)brandweeringang
- Nevenbrandweeringang
- Opstelplaats voor brandweervoertuigen
- Bluswatervoorziening
- Droge blusleiding

Benoordenhoutseweg 46, 2596 BC, Den Haag
070 - 361 55 59 • contact@zri.nl • www.zri.nl

Legenda toegepaste uitzonderingsgrondslagen

In dit document zijn gegevens definitief geanonimiseerd op grond van:

Wet	Artikel	Omschrijving	Pagina's
Wet open overheid	Art. 5.1 lid 2 sub e	De eerbiediging van de persoonlijke levenssfeer	1