


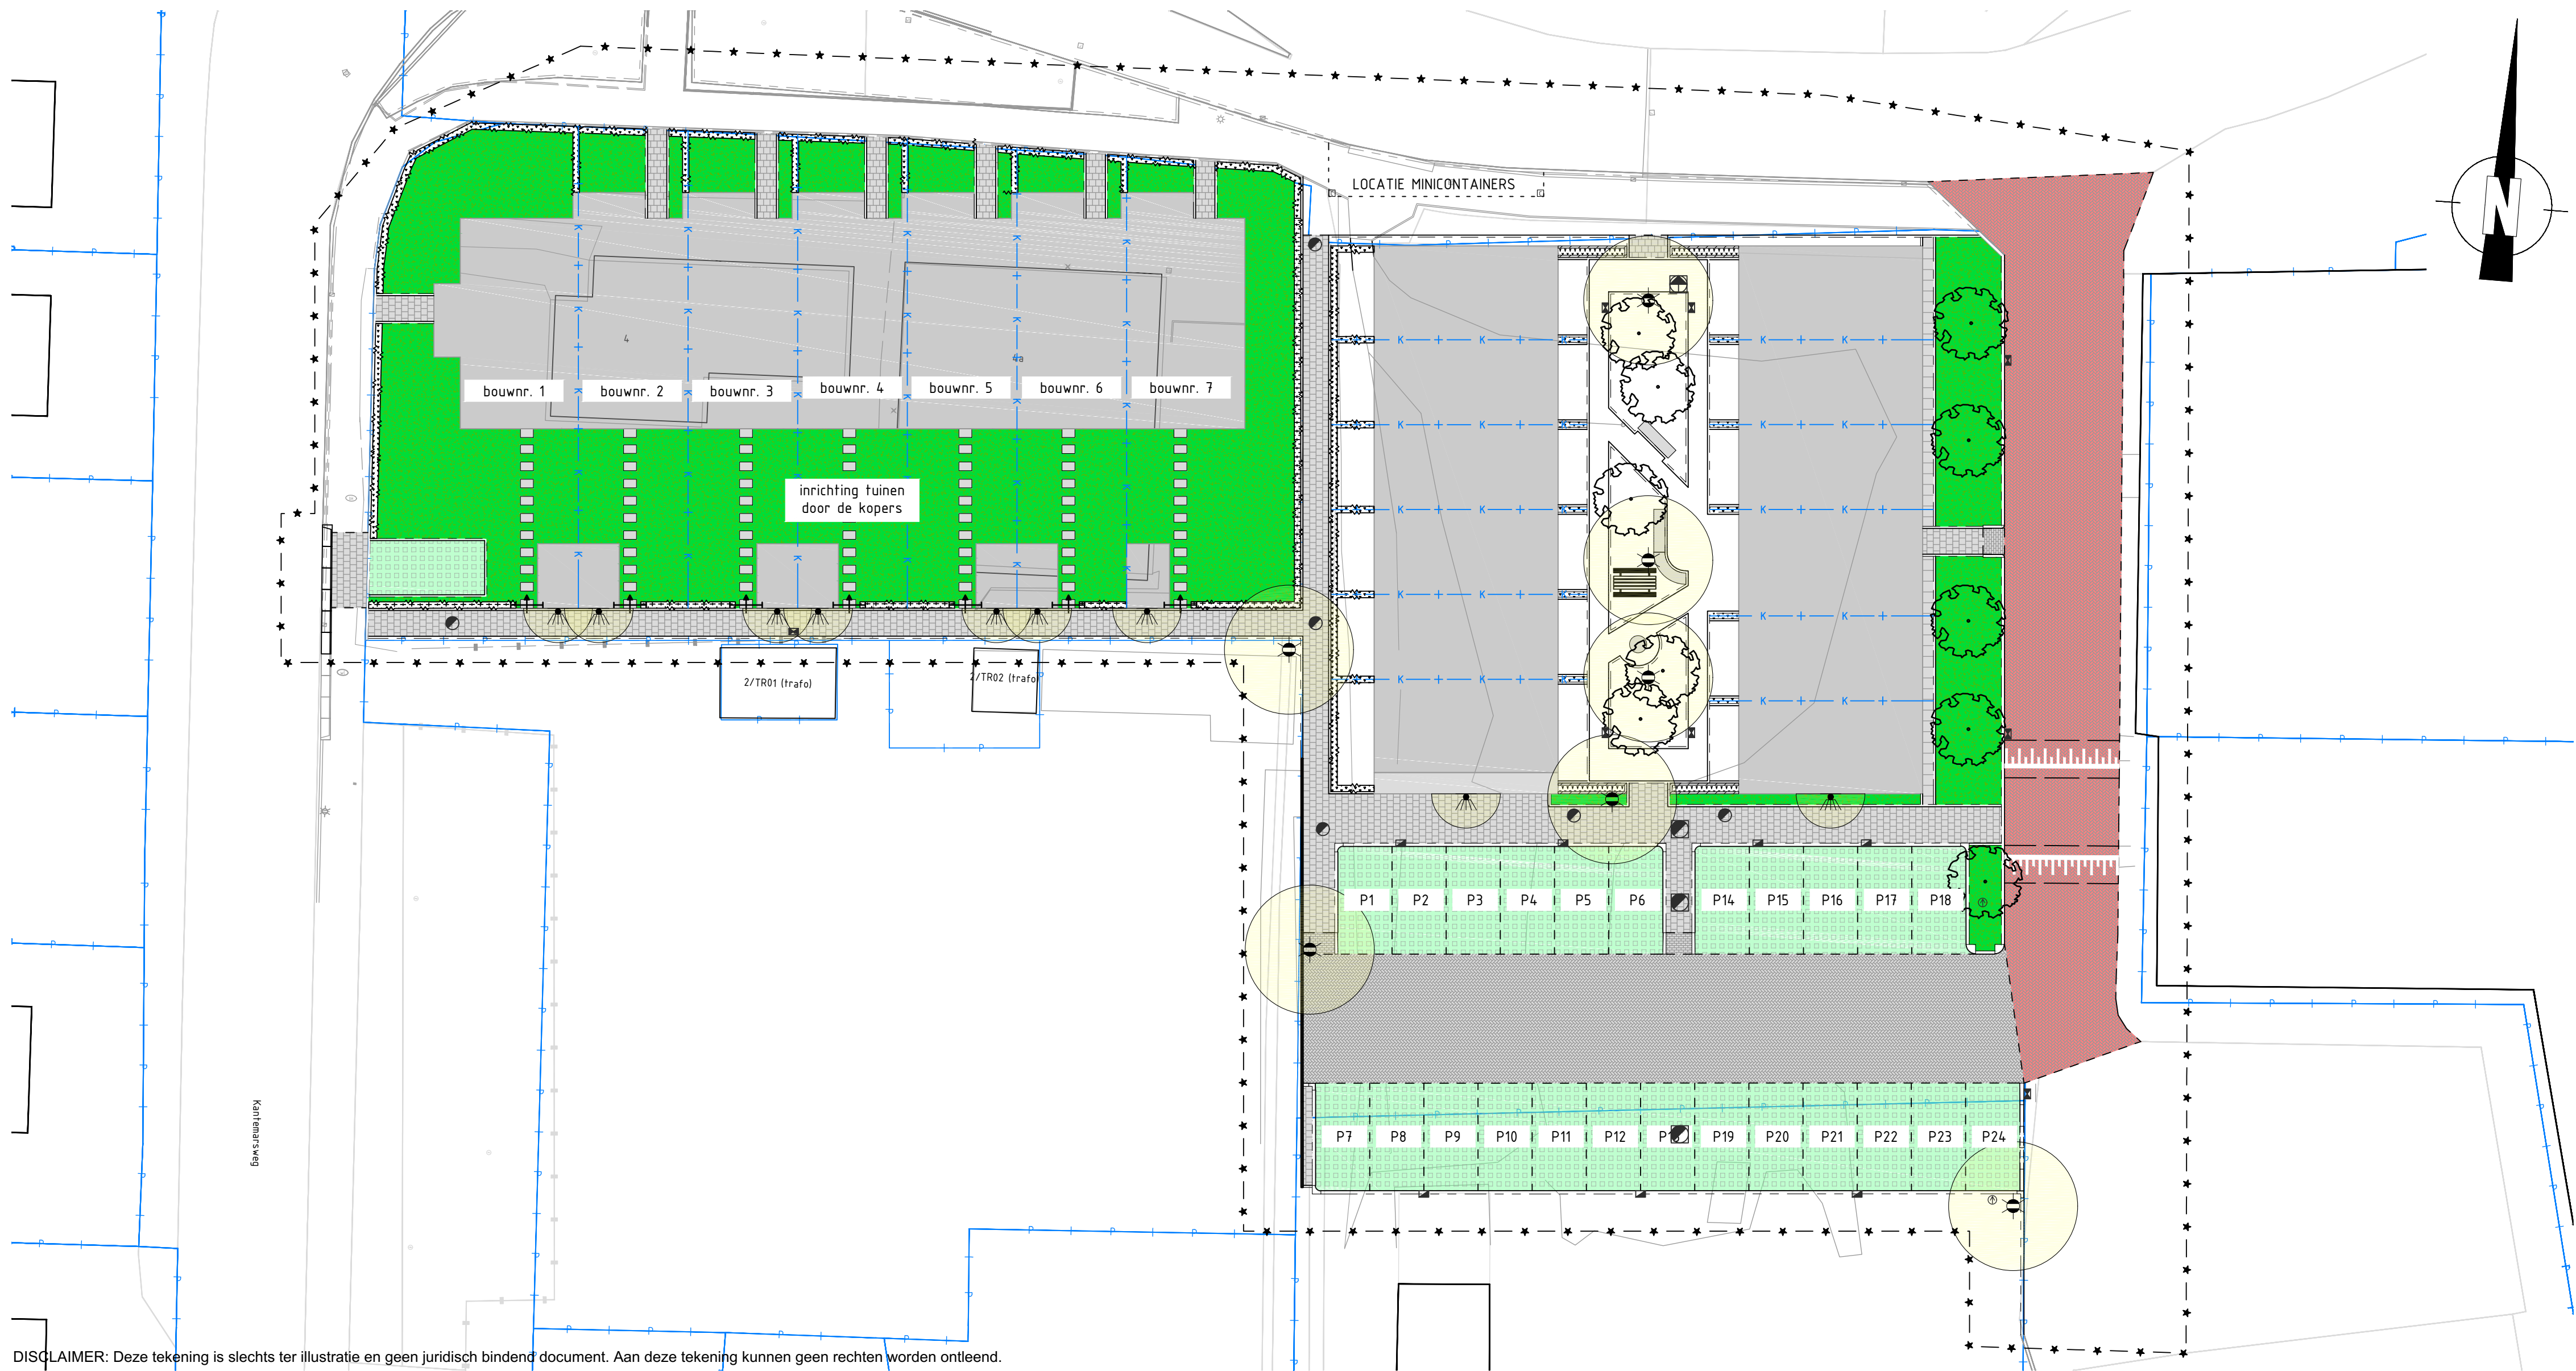


LEGENDA

- bestaande situatie (BGT)
- werkgrens
- nieuwe perceelgrens
- aan te brengen keerwand, h=150m, L=4.00m
- toekomstige bebouwing
- aan te brengen haagbeuk Fagus sylvatica, hoogte 80 cm
- aan te brengen haagbeuk Fagus sylvatica, hoogte 180 cm
- aan te brengen lage beplanting
- aan te brengen tegel, 500x500mm
- aan te brengen betonstraatsteen keiformaat, keperverband, kleur grijs
- aan te brengen betonstraatsteen keiformaat, keperverband, kleur rood
- aan te brengen betonstraatsteen keiformaat, halfsteensverband, kleur grijs
- aan te brengen trottoirtegel, 300x300mm, kleur grijs
- aan te brengen grasbetonteg, 600x400x100mm, kleur grijs
- aan te brengen gazon

opmerkingen:
- vertichting is indicatief ingetekend en dient verder uitgewerkt te worden

DISCLAIMER: Deze tekening is slechts ter illustratie en geen juridisch bindend document. Aan deze tekening kunnen geen rechten worden ontleend.

SITUATIE: Kantemarsweg
schaal 1:200

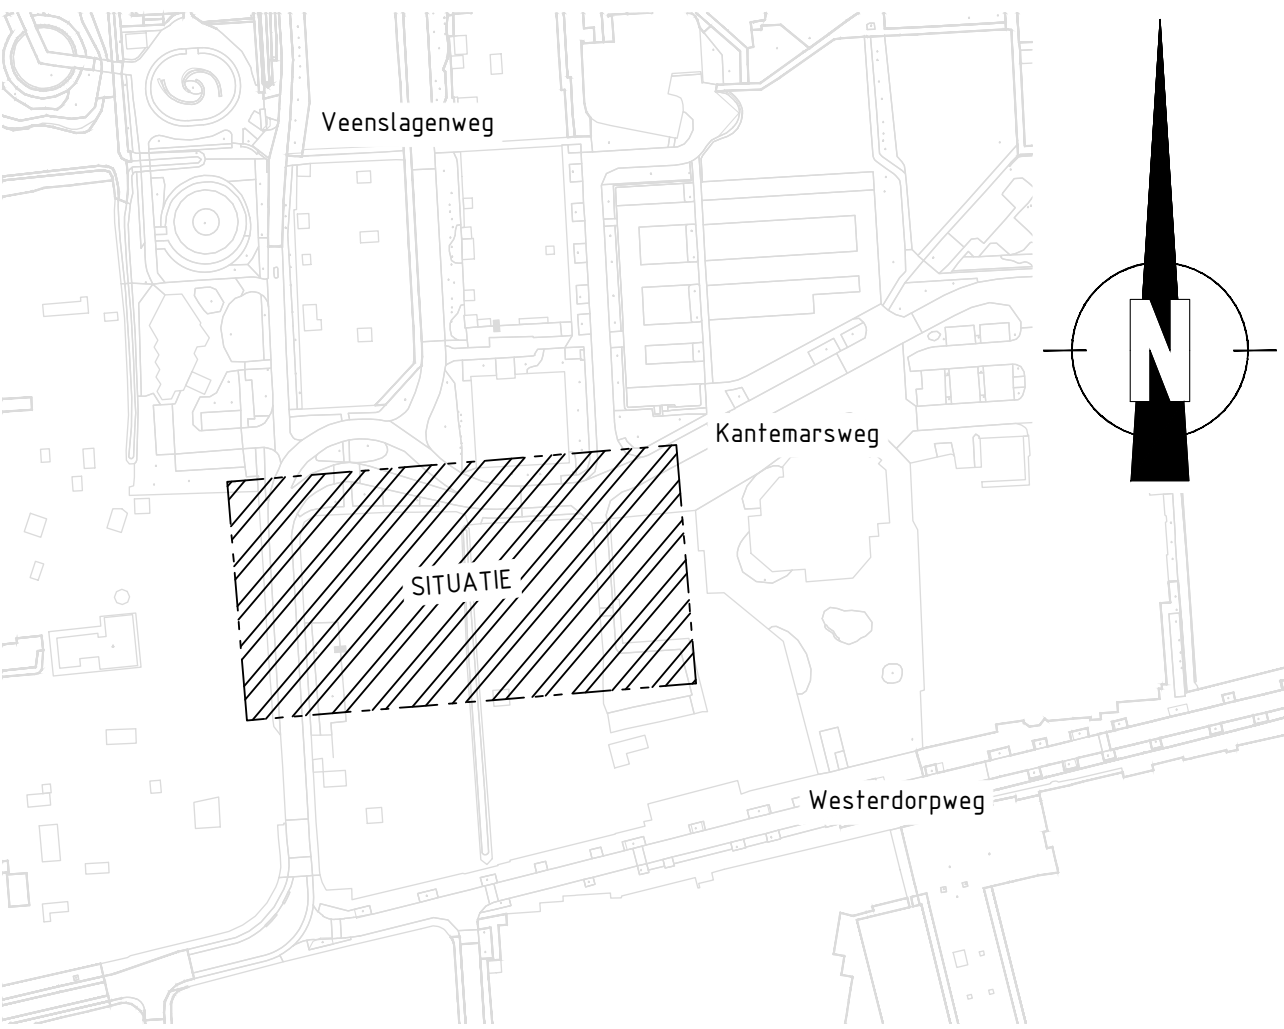

OVERZICHT

schaal 1:2000

Palen in meters t.o.v. NAP, tenzij anderszins aangegeven
Maten in meters, tenzij anderszins aangegeven

B	28-05-2026	opmerkingen gemeente t.a.v. groen verwerkt		
A	08-05-2026	opmerkingen verwerkt		
O	01-05-2026	basisstekening		
versie	datum	auteur	omschrijving	gecontr. door paraaf contr.

Hendriks van Manen Projecten B.V.		WATERPAS CURIEEL ADVIESBUREAU		
Nieuwbouw Kantemarsweg te Hoevelaken		proj.nr. 25049	bestek -	
Definitief ontwerp		schaal 1:200	formaat A1	versie
Presentatietekening		status CONCEPT	blad nr. 1/1	B
		25049-200-PR-001		

Legenda toegepaste uitzonderingsgrondslagen

In dit document zijn gegevens definitief geanonimiseerd op grond van:

Wet	Artikel	Omschrijving	Pagina's
Wet open overheid	Art. 5.1 lid 2 sub e	De eerbiediging van de persoonlijke levenssfeer	1