



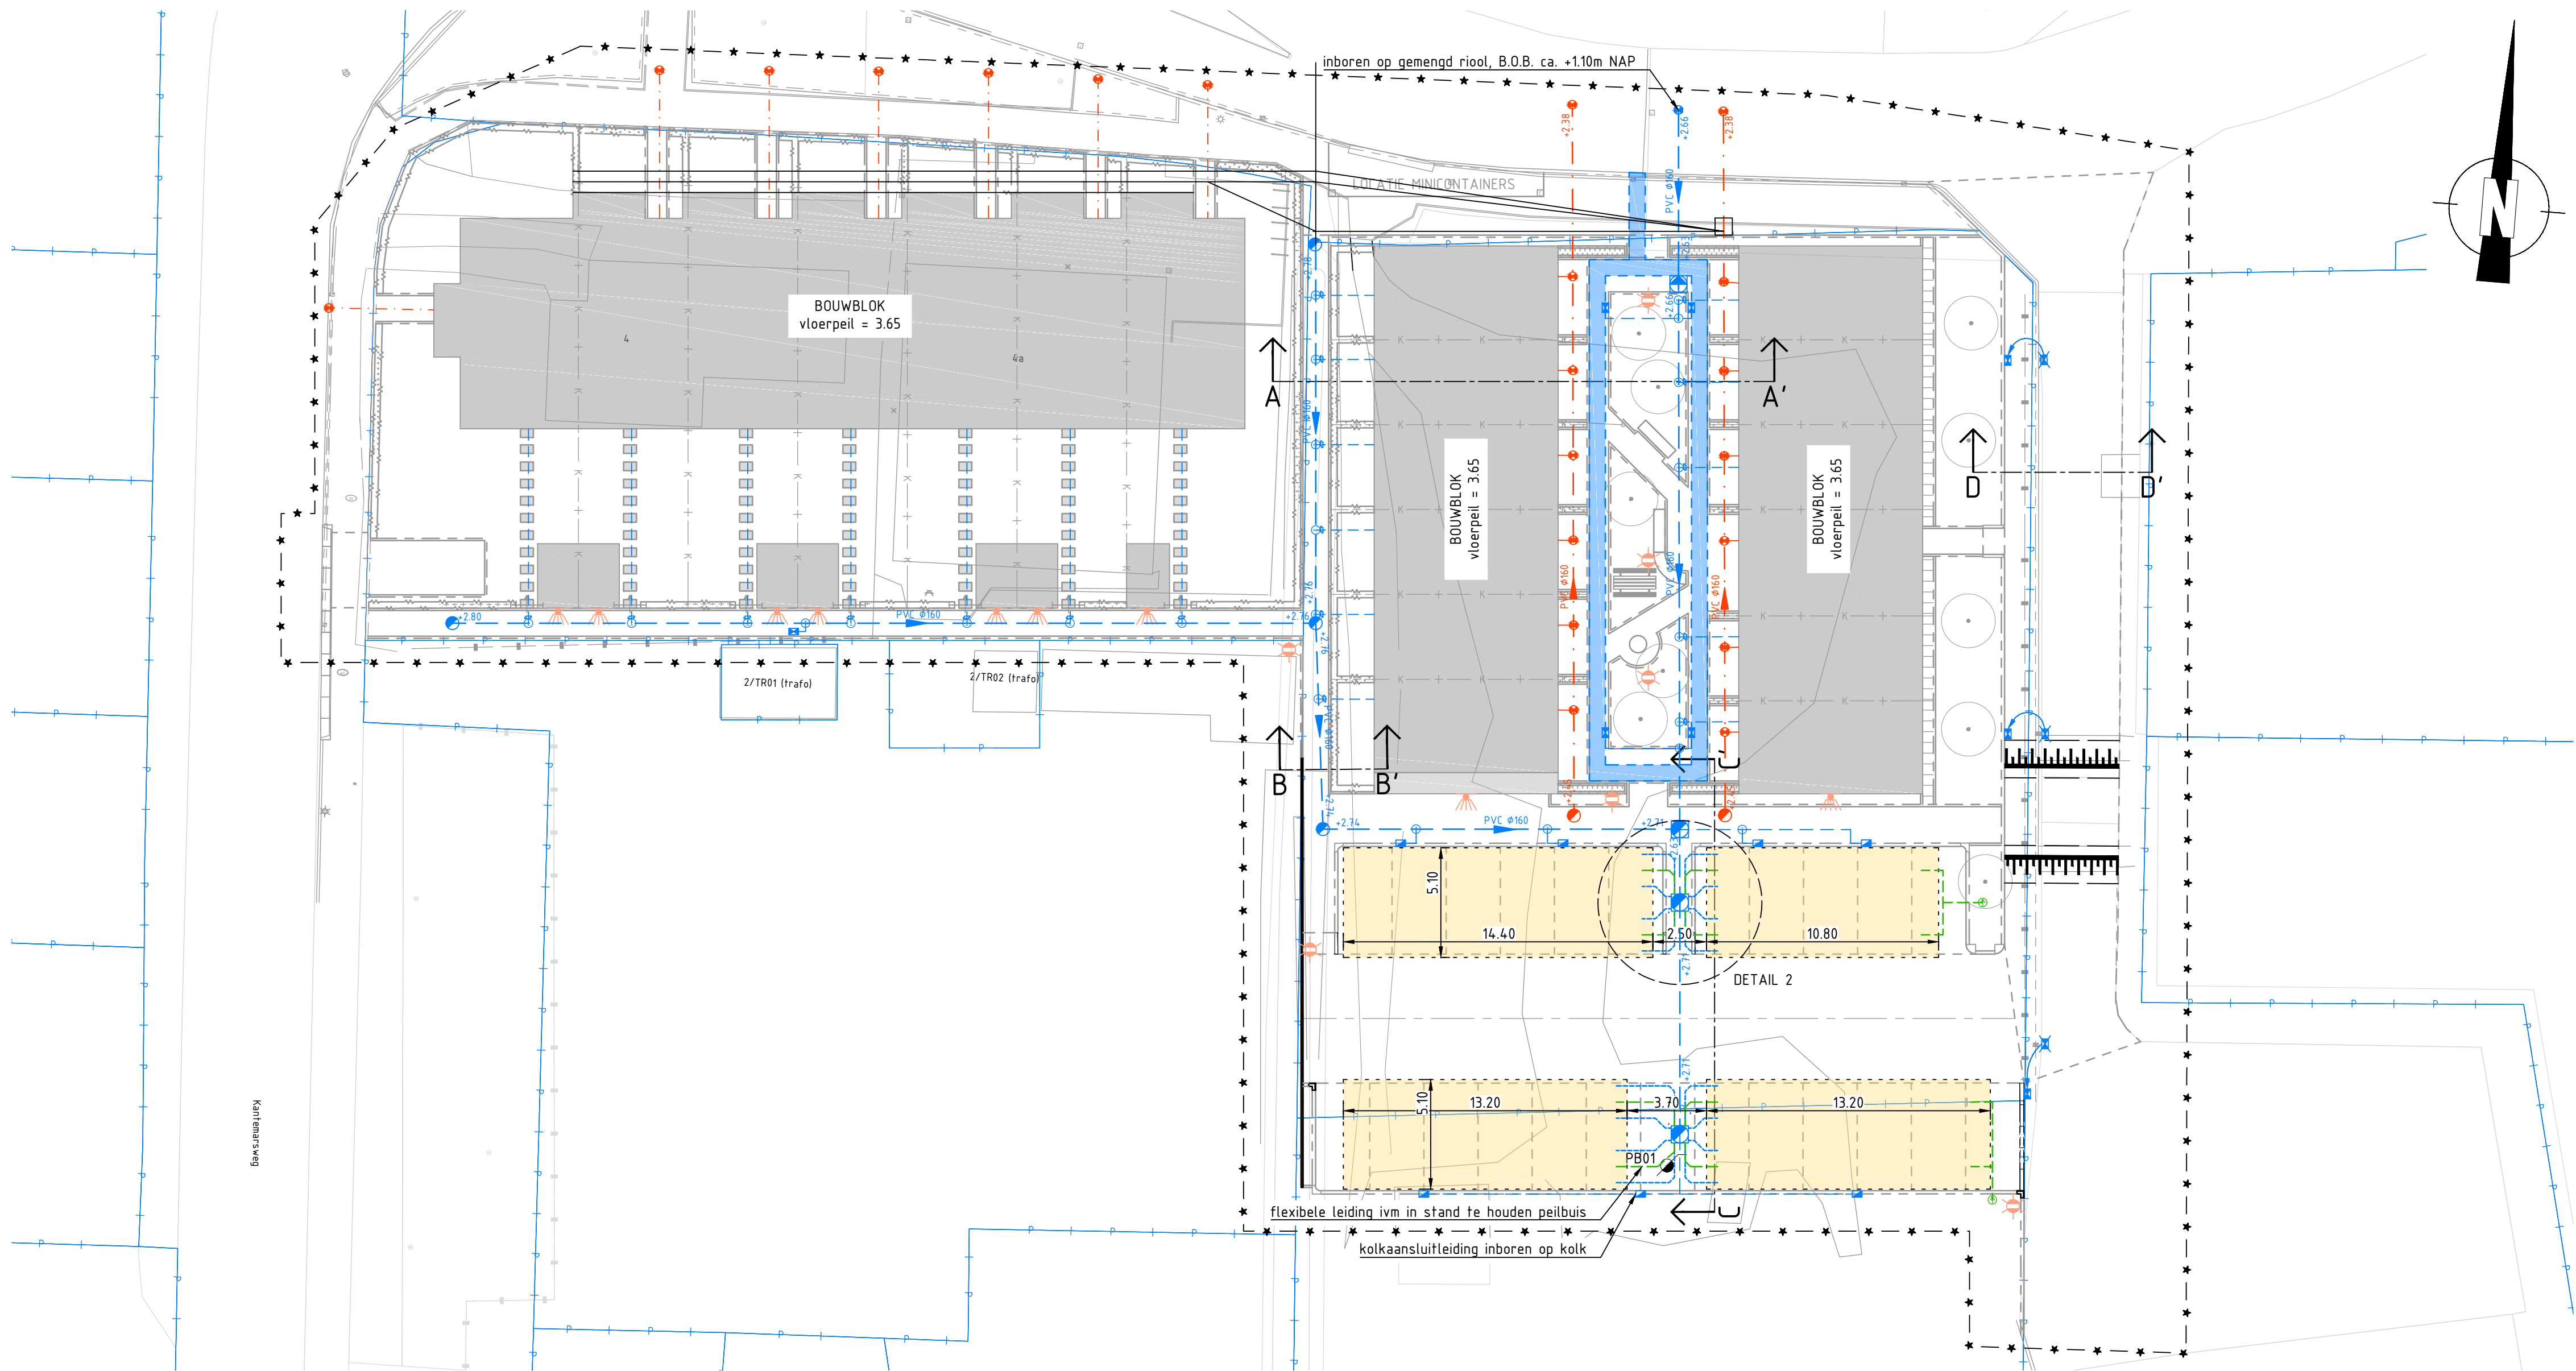

SITUATIE: Kantemarsweg
schaal 1:200

LEGENDA

- bestaande situatie (BGT)
- werkgrens
- aan te brengen HWA rioolleiding PVC, SN8, kleur groen, incl. materiaal, diameter en B.O.B.
- aan te brengen HWA kolkaansluitleiding, SN8, kleur groen
- aan te brengen HWA perceelaansluitleiding, SN8, kleur groen
- aan te brengen aansluiting RockFlow op HWA, PVC Ø125mm
- aan te brengen DWA rioolleiding PVC, SN8, kleur bruin, incl. materiaal, diameter en B.O.B.
- aan te brengen DWA huisaansluiting Ø125mm, SN8, kleur bruin
- aan te brengen ontluuchtingsbuis, PVC Ø125mm
- toekomstige bebouwing
- aan te brengen RockFlow 1200x150x500mm
- aan te brengen HWA put beton 800x800mm
- aan te brengen HWA put Ø315mm PVC met waaijderksel
- aan te brengen HWA overstortput
- knipoverlaatput HWA bij ontlieput
- overlaathoogte 3,03m -NAP
- (noodoverlaat als rockflow vol is bij 3,03m-NAP)
- gaatje Ø2 cm, bob 2,80m -NAP
- (reguleren grondwaterpeil op 70cm-MV)
- te verplaatsen straatkolk
- aan te brengen straatkolk met waaijderksel, aansluiting Ø160mm
- aan te brengen trottoirkolk, aansluiting Ø160mm
- aan te brengen inlaat
- aan te brengen T-stuk PVC Ø160mm
- aan te brengen verloopstuk PVC Ø125mm - Ø160mm
- aan te brengen ontluuchtingsput
- aan te brengen doorspuitput DWA Ø315mm
- aan te brengen kabels en leidingen strook, zie detail

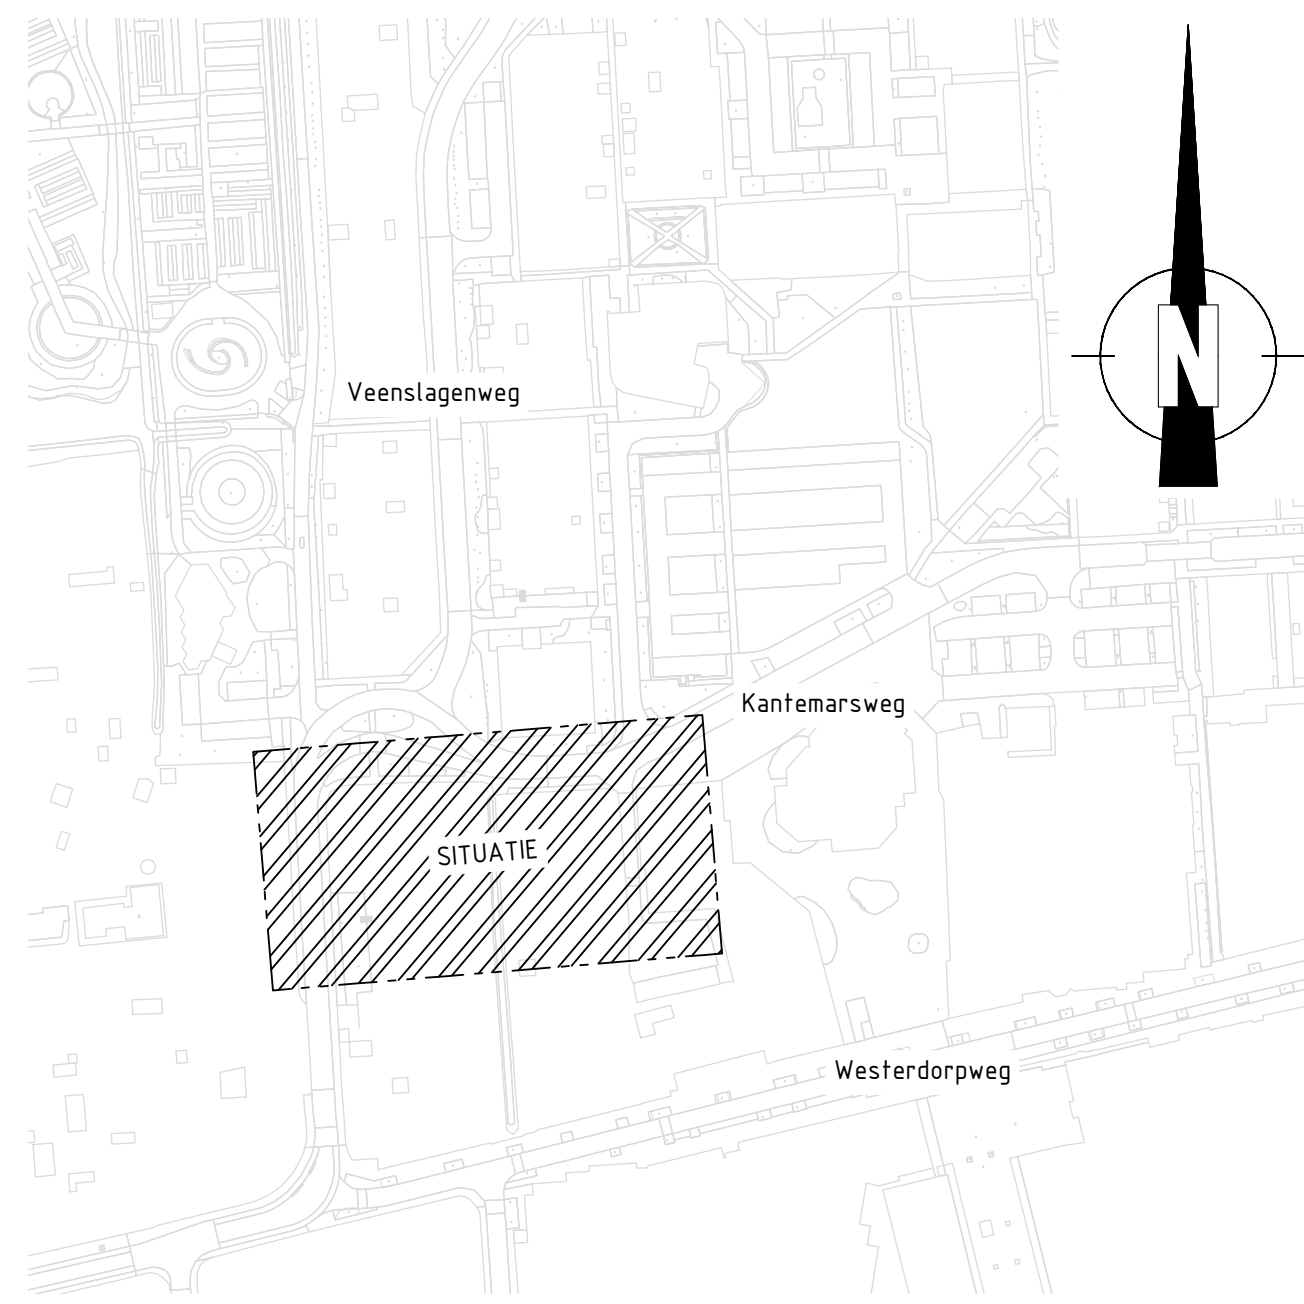

OVERZICHT

schaal 1:2000

Pellen in meters t.o.v. NAP

Maten in meters, tenzij anders

versie	datum	auteur	omschrijving	gecontr. door	paraaf contr.
E	28-05-2026		opmerkingen gemeente t.a.v. groen verwerkt		
D	24-04-2026		opmerkingen verwerkt		
C	01-04-2026		bovengrondse inrichting aangepast		
B	06-02-2026		opmerkingen verwerkt		
A	30-01-2025		verdere uitwerking		
0	19-12-2025		basisstekening		

Hendriks van Manen Projecten B.V.					
Nieuwbouw Kantemarsweg te Hoevelaken		proj.nr.	25049	bestek	-
Definitief ontwerp		schaal	1:200	formaat	A1
Aanleg riolering		status	DEFINITIEF	blad nr.	1/1
		tekeningsnr.	25049-200-RI-001		

Legenda toegepaste uitzonderingsgrondslagen

In dit document zijn gegevens definitief geanonimiseerd op grond van:

Wet	Artikel	Omschrijving	Pagina's
Wet open overheid	Art. 5.1 lid 2 sub e	De eerbiediging van de persoonlijke levenssfeer	1