



- Legenda**
- Bestaande situatie conform BGT
 - Bestaande kadastrale grenzen
 - Bestaande te handhaven perisleiding
 - Te vervallen perisleiding, n.t.b. of deze verwijderd moet worden d.m.v. graven, of afschuren en later verwijderen
 - Te verwijderen perisleiding
 - Werkzone perisleiding, na werkzaamheden herstellen en opnieuw inzaaien
 - Werkvak t.p.v. gestuurde boring, na afronding werkzaamheden, herstellen grondpakket en opnieuw inzaaien gras
 - Te handhaven greppel/sloot

Overzicht 01
SCHAAL 1 : 1000

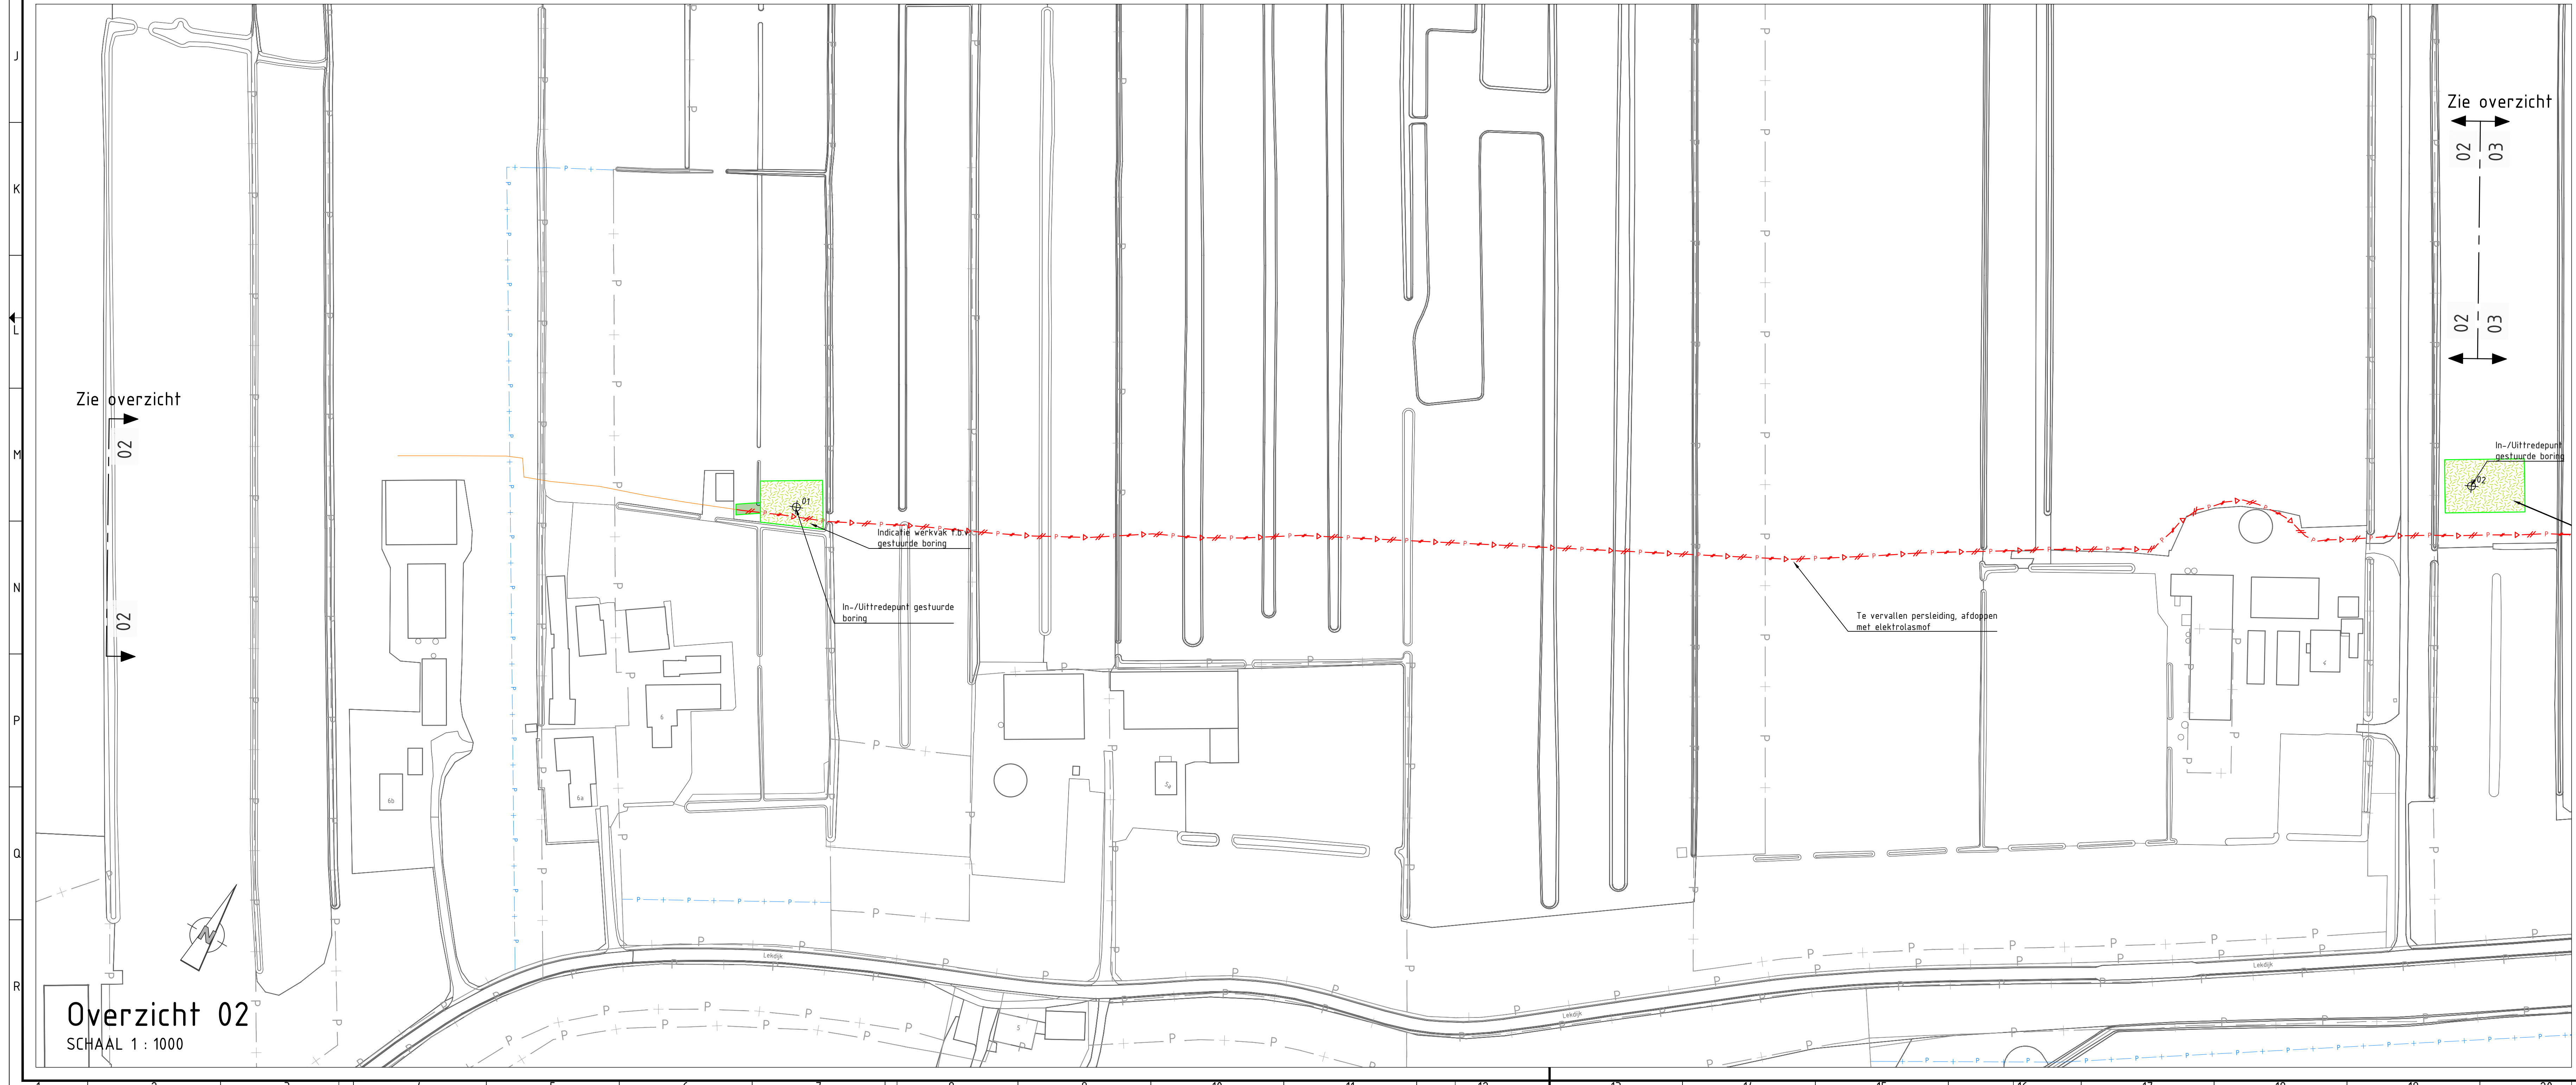

Overzicht 02
SCHAAL 1 : 1000

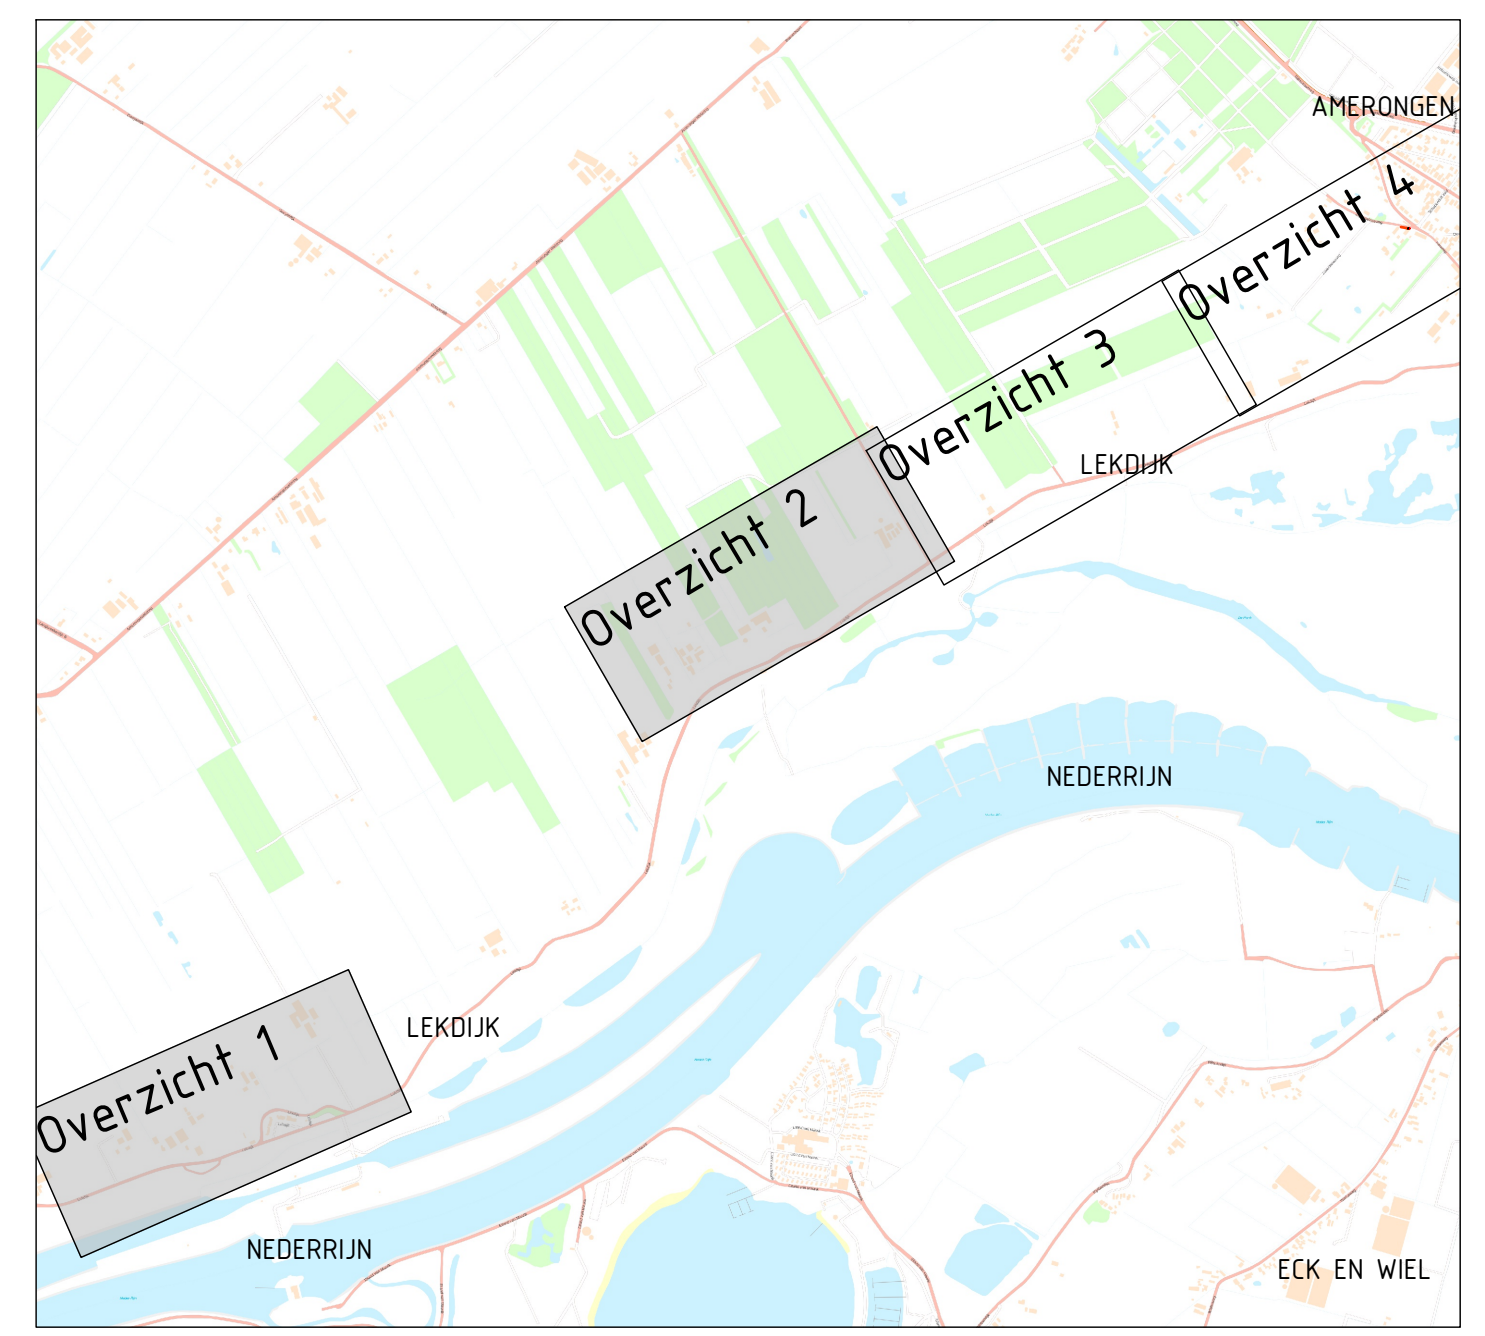

Overzichtstekening
Schaal 1:20000

Opmerkingen

- Maten in meters en dimensies van materialen in mm, tenzij anders aangegeven.

- Coördinaten in RD-stelsel en hoogtematen in meters t.o.v. N.A.P.

010

20

30

40

50m

Schaal 1:1000

10	Definitieve uitgave ter beoordeling opdrachtgever	JBK	TJN	KST	26-09-2025
versie	wijzigingen	getekend	controle	gezien	datum uitgifte
Gemeente Utrechtse Heuvelrug					
Persleiding Lekdijk Amerongen					
Definitief Ontwerp (DO)					
Opbrekstekening					
projectnr.	243032	status	Definitief	schaal	1:1000
bestelnr.	21	document	156	terwisk	A0
					blad
					van
243032-AdB-TEK-3003-01					

Aveco

de Bondt

ontwerkbureau

adviesbureau

adviesbureau

01

02

03