


26J006-1

Hoogte t.o.v. N.A.P.
Boringtype: Buis
Totale boorlengte: 167.27m

Afstand	0.00	2.00	5.00	8.00	3.00	0.00
Werkelijk geboorde lengte (m)	0.97	1.02	4.12	5.94	3.95	3.00
Hoogte maaiveld t.o.v. N.A.P. (m)	1.95	2.04	3.94	5.98	6.31	6.00
Hartlijn boring t.o.v. N.A.P. (m)	2.92	2.87	2.17	5.03	9.44	9.00
Hartlijn boring t.o.v. maaiveld (m)	3.90	3.13	1.95	4.92	12.42	12.00
Hartlijn boring t.o.v. intredepunt (m)	4.87	4.65	3.22	4.87	15.37	15.00
Verticale hoek/radius	18.0°					18.0°
Verticale lengte	18.09					18.09
Horizontale radius						
Horizontale lengte						
Gecombineerde radius						
Gecombineerde lengte						

Lengteprofiel
schaal 1:500

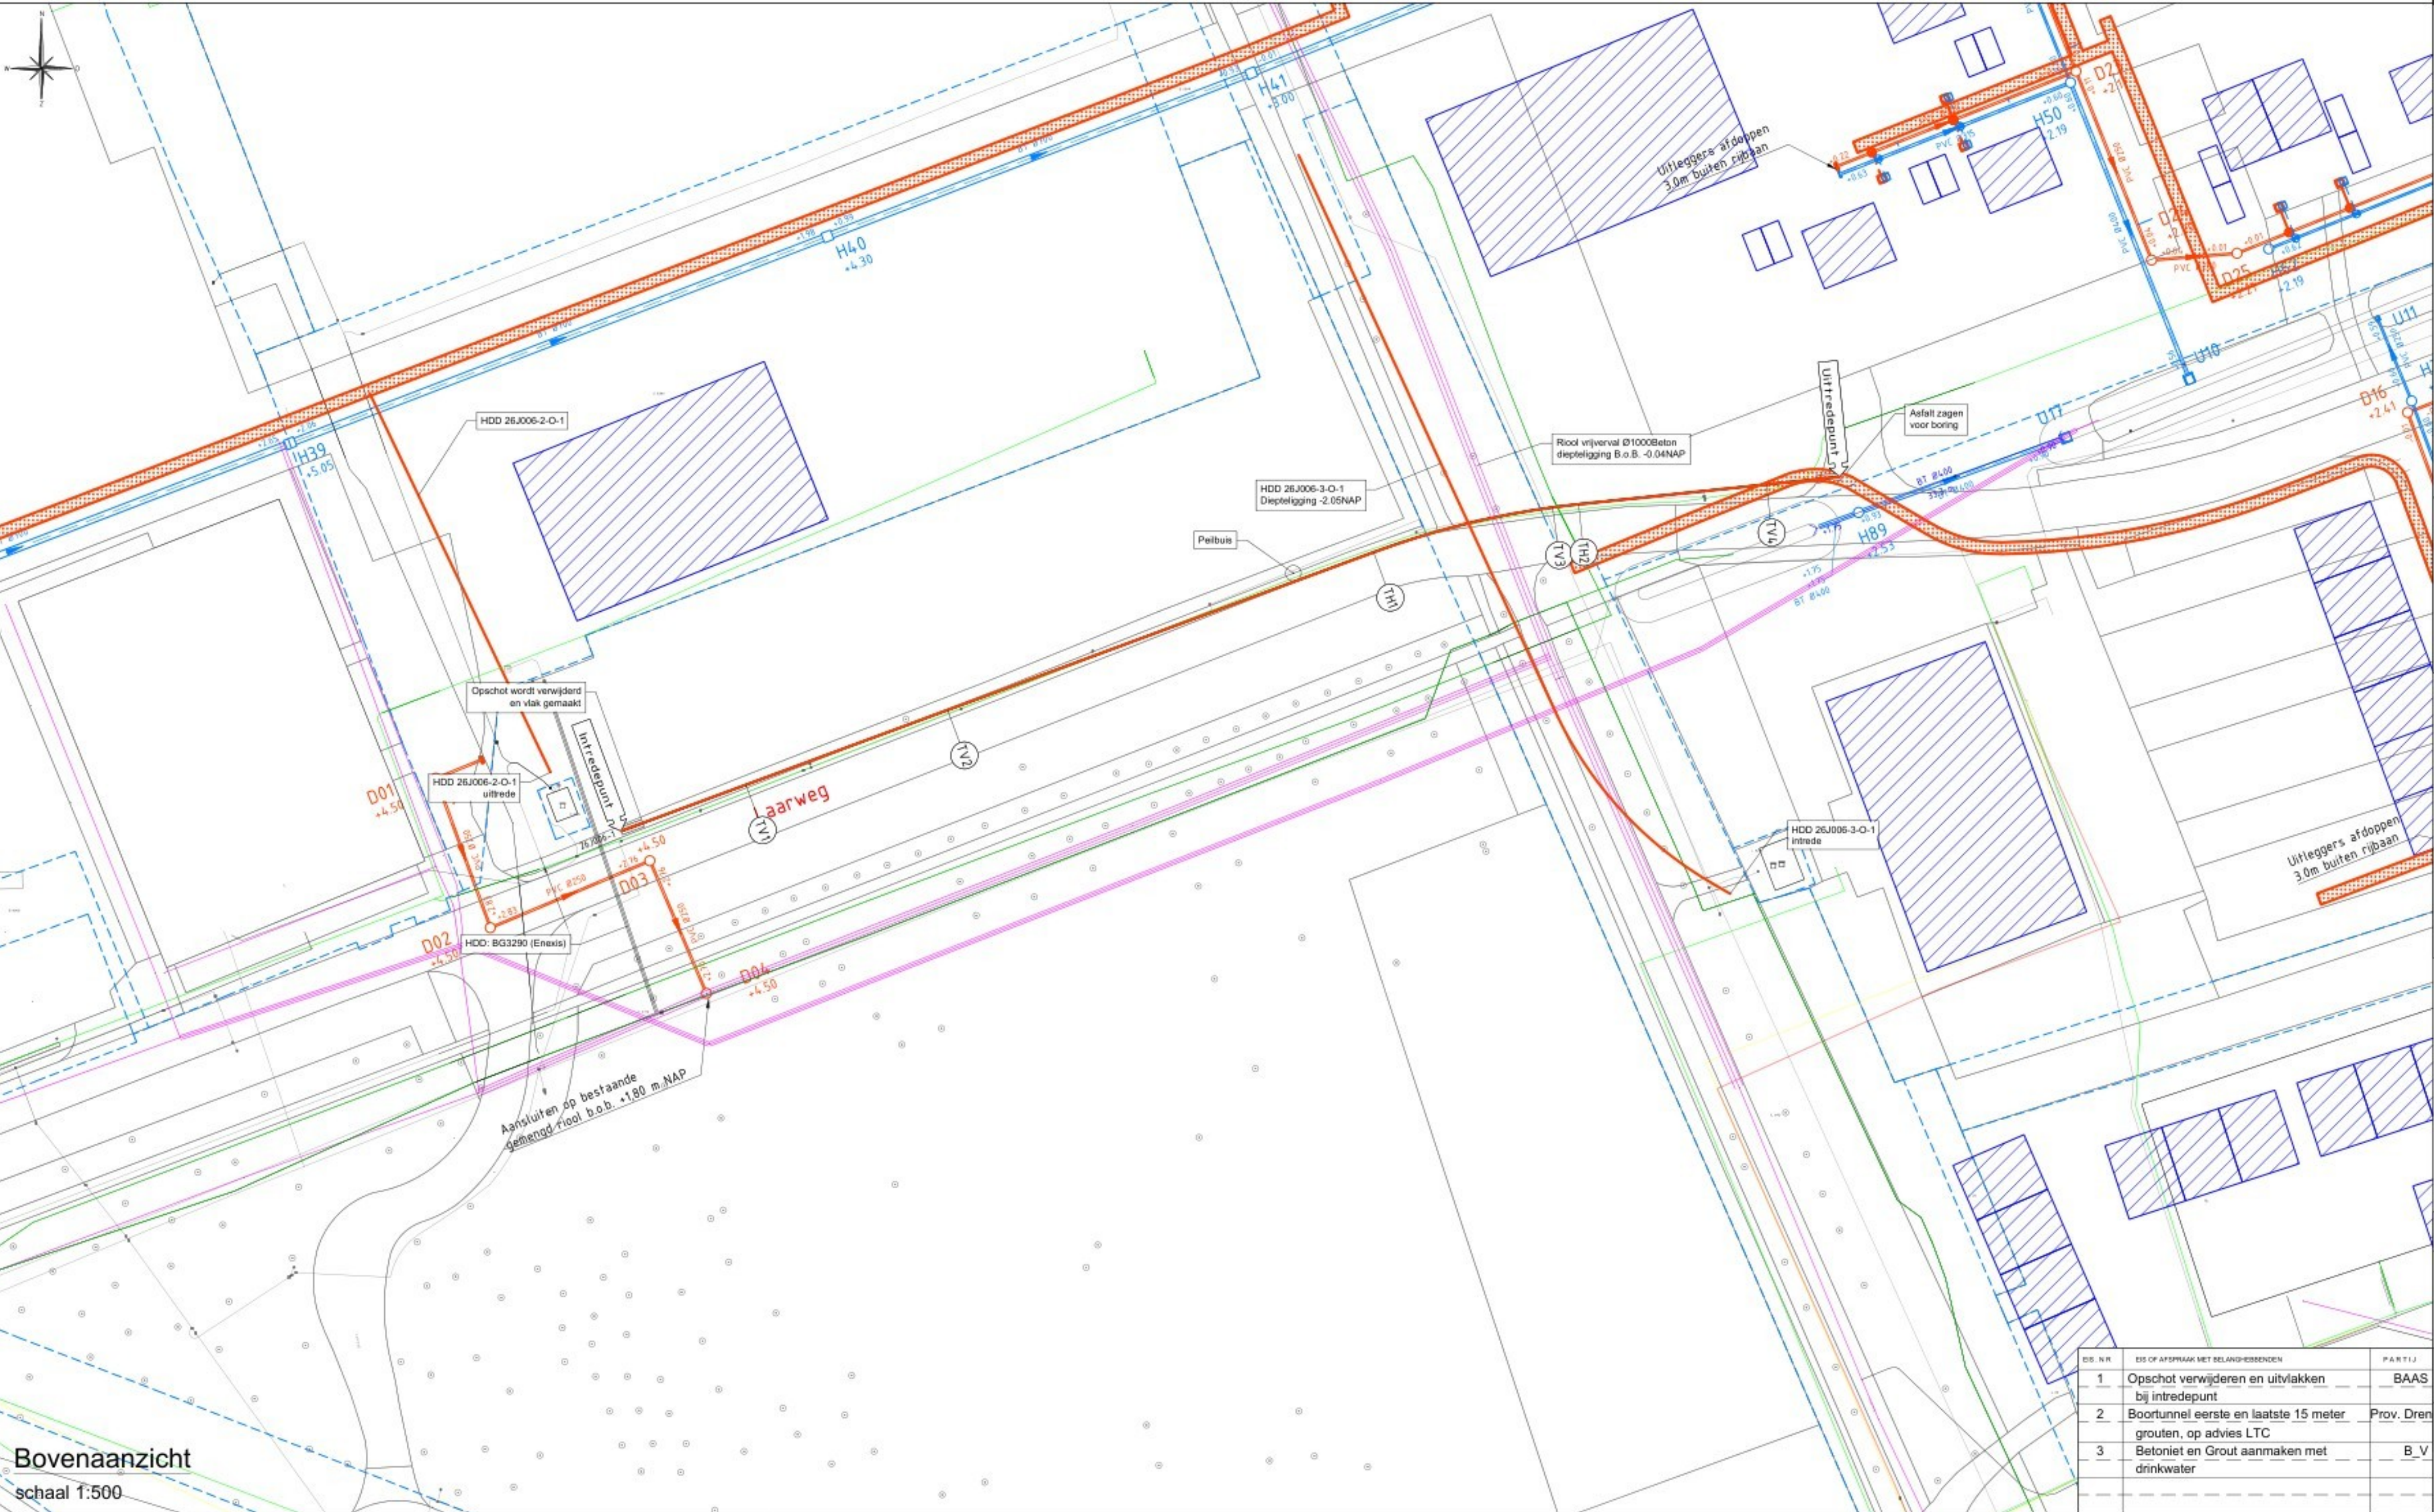

Bovenaanzicht
schaal 1:500



<table><tr><th>Wijk</th><th>X</th><th>Y</th></tr><tr><td>1</td><td>26264.47</td><td>54876.49</td></tr><tr><td>2</td><td>26264.22</td><td>54876.75</td></tr><tr><td>3</td><td>26264.53</td><td>54876.79</td></tr><tr><td>4</td><td>26264.75</td><td>54876.75</td></tr></table>	Wijk	X	Y	1	26264.47	54876.49	2	26264.22	54876.75	3	26264.53	54876.79	4	26264.75	54876.75	<table><tr><th>Wijk</th><th>X</th><th>Y</th></tr><tr><td>1</td><td>26264.03</td><td>54881.22</td></tr><tr><td>2</td><td>26263.05</td><td>54881.53</td></tr><tr><td>3</td><td>26261.76</td><td>54878.54</td></tr><tr><td>4</td><td>26263.78</td><td>54878.22</td></tr></table>	Wijk	X	Y	1	26264.03	54881.22	2	26263.05	54881.53	3	26261.76	54878.54	4	26263.78	54878.22										
Wijk	X	Y																																							
1	26264.47	54876.49																																							
2	26264.22	54876.75																																							
3	26264.53	54876.79																																							
4	26264.75	54876.75																																							
Wijk	X	Y																																							
1	26264.03	54881.22																																							
2	26263.05	54881.53																																							
3	26261.76	54878.54																																							
4	26263.78	54878.22																																							
Legenda HDD: Boorlijn Uitlegstrook boorstreng Sonderingen Boringen Kadastrale gegevens Te leggen riool Gestuurdeboring (HDD) Riool vrijval Nuts strook	<table><tr><th colspan="4">Tangentpunten lijst</th></tr><tr><th>Wijk</th><th>X</th><th>Y</th><th>Z (N.A.P.)</th></tr><tr><td>1</td><td>26264.58</td><td>54875.22</td><td>5.99</td></tr><tr><td>2</td><td>26264.71</td><td>54875.120</td><td>-0.53</td></tr><tr><td>3</td><td>26265.79</td><td>54875.87</td><td>-4.93</td></tr><tr><td>4</td><td>26264.85</td><td>54875.28</td><td>-4.93</td></tr><tr><td>5</td><td>26264.99</td><td>54877.08</td><td>-4.93</td></tr><tr><td>6</td><td>26264.76</td><td>54877.64</td><td>-4.94</td></tr><tr><td>7</td><td>26263.05</td><td>54880.84</td><td>-0.53</td></tr><tr><td>8</td><td>26261.76</td><td>54878.03</td><td>2.53</td></tr></table>	Tangentpunten lijst				Wijk	X	Y	Z (N.A.P.)	1	26264.58	54875.22	5.99	2	26264.71	54875.120	-0.53	3	26265.79	54875.87	-4.93	4	26264.85	54875.28	-4.93	5	26264.99	54877.08	-4.93	6	26264.76	54877.64	-4.94	7	26263.05	54880.84	-0.53	8	26261.76	54878.03	2.53
Tangentpunten lijst	
Wijk	X	Y	Z (N.A.P.)																																						
1	26264.58	54875.22	5.99																																						
2	26264.71	54875.120	-0.53																																						
3	26265.79	54875.87	-4.93																																						
4	26264.85	54875.28	-4.93																																						
5	26264.99	54877.08	-4.93																																						
6	26264.76	54877.64	-4.94																																						
7	26263.05	54880.84	-0.53																																						
8	26261.76	54878.03	2.53																																						
- Geprojecteerde kabels en leidingen zijn afkomstig uit KLIC/Orientatie melding(en) 26O0011903. Ligging van de kabels en leidingen zijn indicatief weergegeven en kunnen mogelijk incompleet zijn. Aan deze gegevens kunnen geen rechten worden ontleend. De grondrooier is ten alle tijden verantwoordelijk voor eventuele schade aan kabels en leidingen. - De digitale ondergrond is verkregen via BGT en is op basis van RD-stelsel. - Bestaande kabels en leidingen bij kop- en ontvangstat zorgvuldig vrijgraven	
Legenda KLIC: Gasleiding lage druk Gasleiding hoge druk Gasunie Data/Telecom Laagspanning/Openbare verlichting Middenspanning Hoogspanning Waterleiding Riolering vrijval Riolering onder druk Overig/Duiker	Detail nummer 1:10 <table><tr><th>REV. NR.</th><th>OMSCHRIJVING</th><th>DATUM</th></tr><tr><td>2</td><td>Toevoegen grout tbv waterbesch gebied</td><td>11-06-26</td></tr><tr><td>1</td><td>Ontwerp</td><td>17-03-26</td></tr></table> Diameter ruiter Ø225 1xØ160 PE100 SDR11 Discipline:Middenspanning Kabeltype: 3x240Al Benodigde hoeveelheid grout: 0,77m3	REV. NR.	OMSCHRIJVING	DATUM	2	Toevoegen grout tbv waterbesch gebied	11-06-26	1	Ontwerp	17-03-26																															
REV. NR.	OMSCHRIJVING	DATUM																																							
2	Toevoegen grout tbv waterbesch gebied	11-06-26																																							
1	Ontwerp	17-03-26																																							
MEETSISTEEM Walkover	
OPDRACHTGEVER Baas_Verkley PROJECTNUMMER	PROJECTOMSCHRIJVING Laarweg 1, Zuidlaren Gestuurde boring, 1xØ160 PE100 SDR11 Discipline: Middenspanning	
VERGUNNINGHOUDER Enexis	GECONTROLEERD G.Pruis STATUS Ontwerp	
TEKENAAR TEKENINGNUMMER 26J006-1-O-3	VERBODEN 2 DATUM 11-6-2026 Curieiaan 4 9207 HB DRACHTEN tel. 0512-582900 mail. info@baasverkley.nl	