


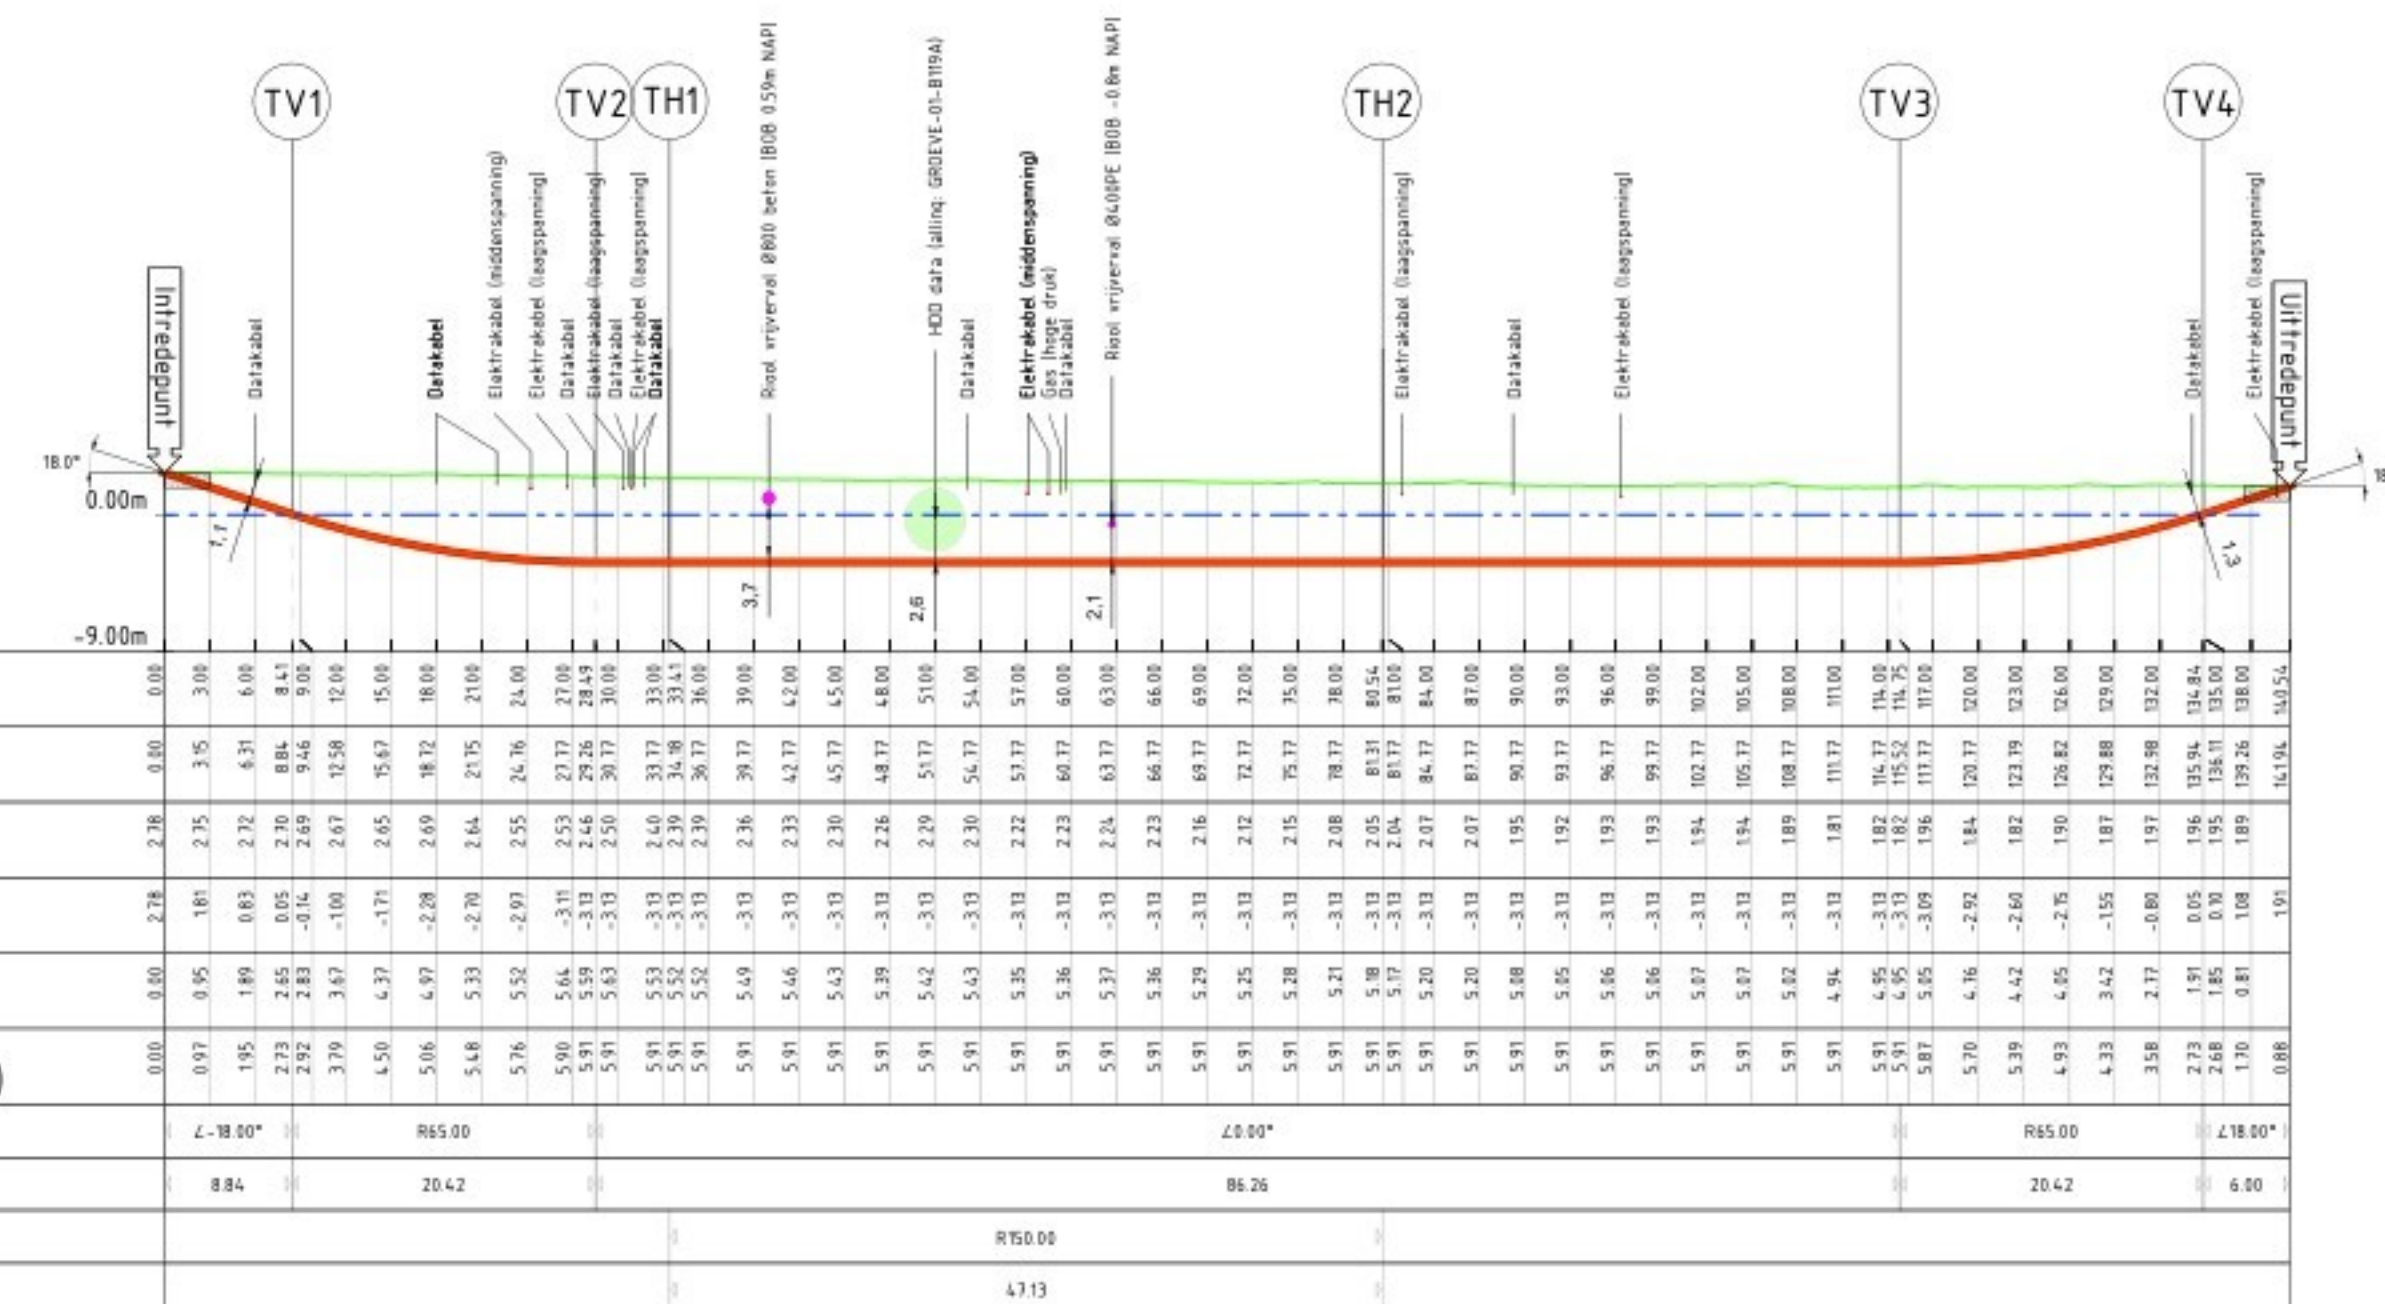

Bestaande HDD Data
verticale afstand: 2.7m
(allinq: GROEVE-01-B119A)

Bestaande HDD Data
horizontale afstand: 4.75m
(allinq: GROEVE-01-B119)

Bestaande HDD MS
verticale afstand: 5.3m
(Verkley: 162050-2)

Bestaande	X	Y
1	252475.00	558118.70
2	252475.00	558118.70
3	252475.00	558118.70
4	252475.00	558118.70

Bestaande	X	Y
1	252475.00	558118.70
2	252475.00	558118.70
3	252475.00	558118.70
4	252475.00	558118.70

Bestaande	X	Y
1	252475.00	558118.70
2	252475.00	558118.70
3	252475.00	558118.70
4	252475.00	558118.70

Bovenaanzicht
schaal 1:250



Legenda HDD:		Tangentpunten lijst			
	Boorlijn	X	Y	Z	(N & P)
	Uitlegstrook boorstreng				
	5 – NR				
	1 – NR				
	Sonderingen				
	Boringen				
	Kadastrale gegevens				
	Zakelijkrecht strook				
	Bestaande HDD MS				
	Bestaande HDD data				

- Geprojecteerde kabels en leidingen zijn afkomstig uit KLIC/Oriëntatie melding(en) 2600058586.
- Legging van de kabels en leidingen zijn indicatief weergegeven en kunnen mogelijk in compleet zijn.
- Alle gegevens kunnen geen rechten worden ontleend. De grondroerder is ten alle tijden verantwoordelijk voor eventuele schade aan kabels en leidingen.
- De digitale ondergrond is verkregen via BGT en is op basis van RD-stelsel.
- Bestaande kabels en leidingen bij koop- en ontfangstaand zorgvuldig vrijraken

Legenda KLIC:		 Diameter ruimer Ø250 1xØ200 PE100 SDR11 Discipline: Water Benodigde hoeveelheid grout: 0.75 m3
— Gasleiding lage druk — Gasleiding hoge druk — Gasruite — Data/Telecom — Laagspanning/Openbare verlichting — Middenspanning — Hoogspanning — Waterleiding — Riolering vrijval — Riolering onder druk — Overlootruiker	Detail nummer 1:10	
REV. NR.	OMSCHRIJVING	DATUM

MEETSYSTEEM		Walkover		1		Ontwerp		19-06-26	
OPDRACHTGEVER				PROJECTOMSCHRIJVING					
Baas_Verkley Foxhol				Havenstraat 4, Zuidlaren					
PROJECTNUMMER				Gestuurde boring: 1x Ø200 PE100 SDR11					
				Discipline: Water					
VERGUNNINGHOUDER				GECONTROLEERD		VERSIE		DATUM	
WMD				G.Pruis		1		19-06-2026	
TEKENAAR				SCHAAL		Curielaan 4 9207 HB DRACHTEN tel. 0512-582900 mail. info@verkleyn.nl			
				1:250					
TEKENINGNUMMER				FORMAAT					
26J006-4-O-2				A1		Blaas_Verkley			
				BLAD IN BLADEN					
				1 in 1					