


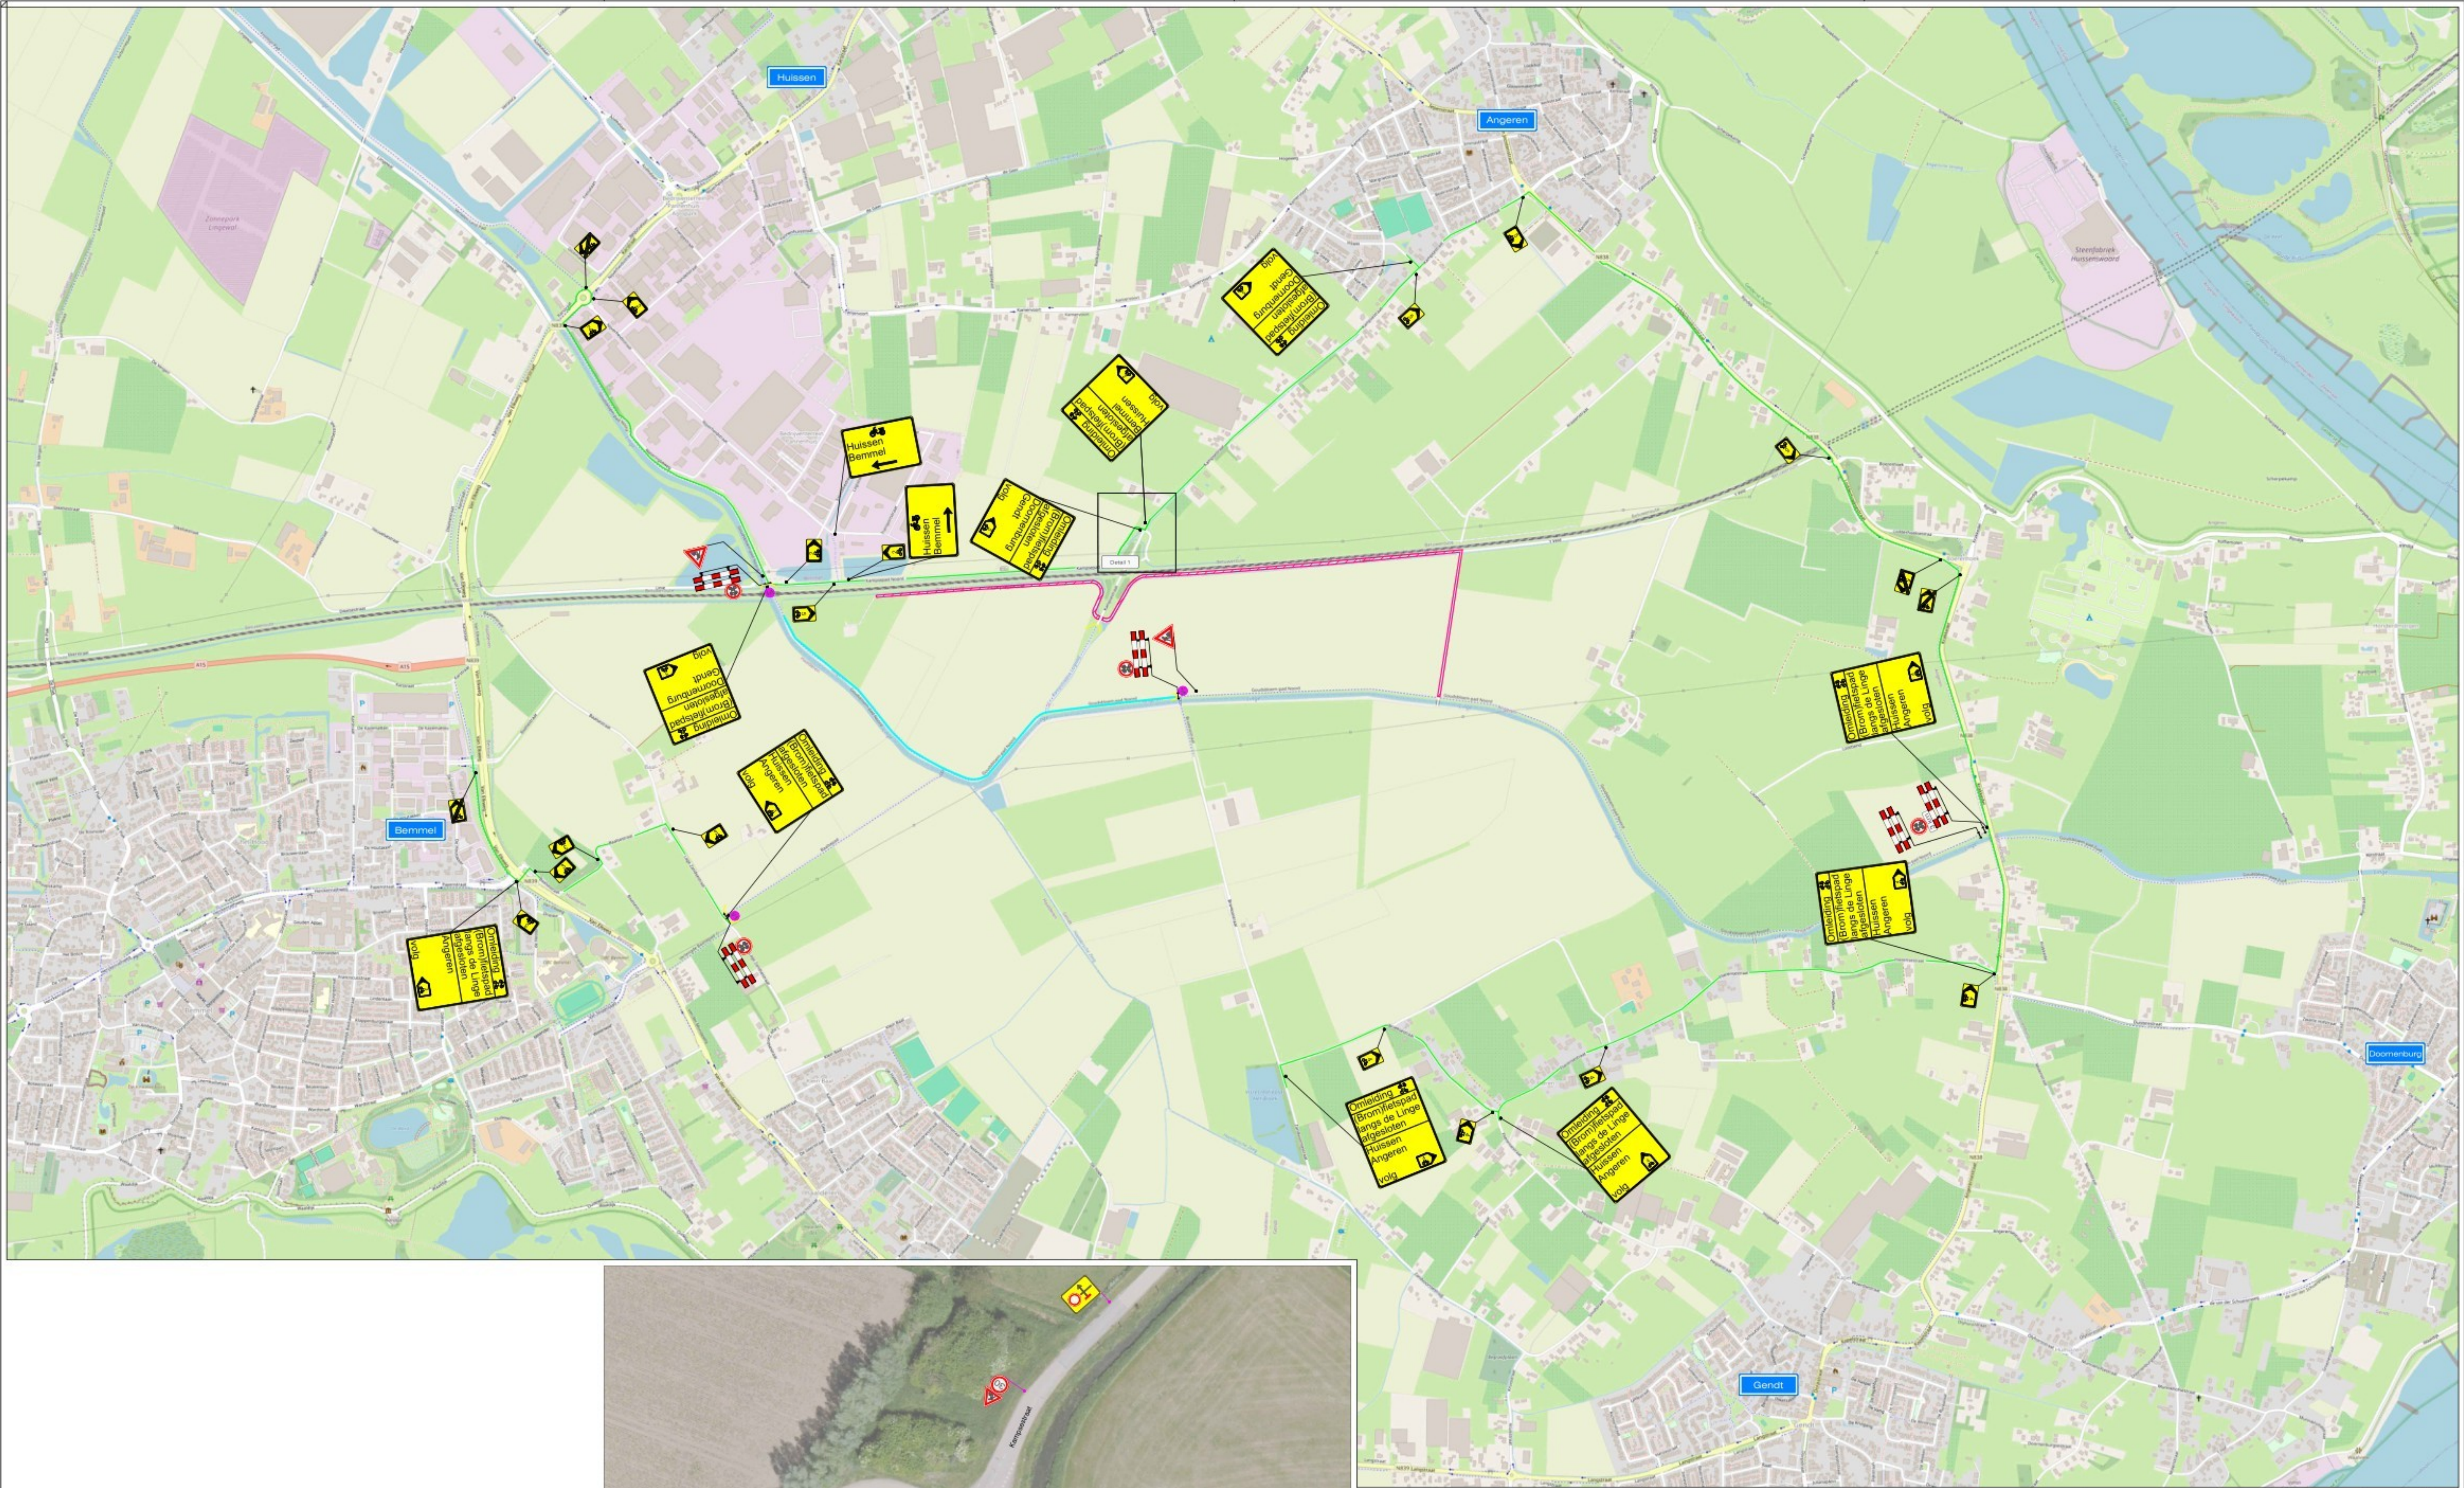

LEGENDA

- Werkruimte
- Werkruimte derden (reeds afgesloten)
- Omliepingsroute (brom)fietsers
- Bouwhekken (door derden)
- Conflicterende bebording afplakken
- De exacte plaatsing van de bebording wordt op locatie bepaald

CHECKLIST

Verkeersregelaar(s) ☐ Tijdelijke verlichting ☐ Barrier ☐

VOORAANKONDIGING

(Brom)fietspad afgesloten van ... t/m ...
Aantal: 3 st.

OPDRACHTGEVER: 	DATE: 12-08-2026	VERSIJ: 12-08-2026	VERSIJ: 12-08-2026
PROJECT: NuGelre DP6, Gendt Open ontgraving - Fase 2 Kampsestraat, Angeren	DATE: 12-08-2026	VERSIJ: 12-08-2026	VERSIJ: 12-08-2026
Vestiging Rijsen: Fahrenheitsstraat 13 7461 JA RIJSSEN	Vestiging Beilen: De Hanekampen 13 9411 XN BEILEN	Vestiging Bunschoten: Amperweg 3 3752 LR BUNSCHOTEN	PROJECT NR: R2630215
Tel: +31 (0)548 82 09 90	Info@savetrafficnederland.nl	www.savetrafficnederland.nl	TEKENING NR: STN116C
			VERSIJ: E
Save Traffic Nederland Advies, ontwerp en uitvoering tijdelijke verkeersmaatregelen			VERSIJ: NVT
			VERSIJ: A1