
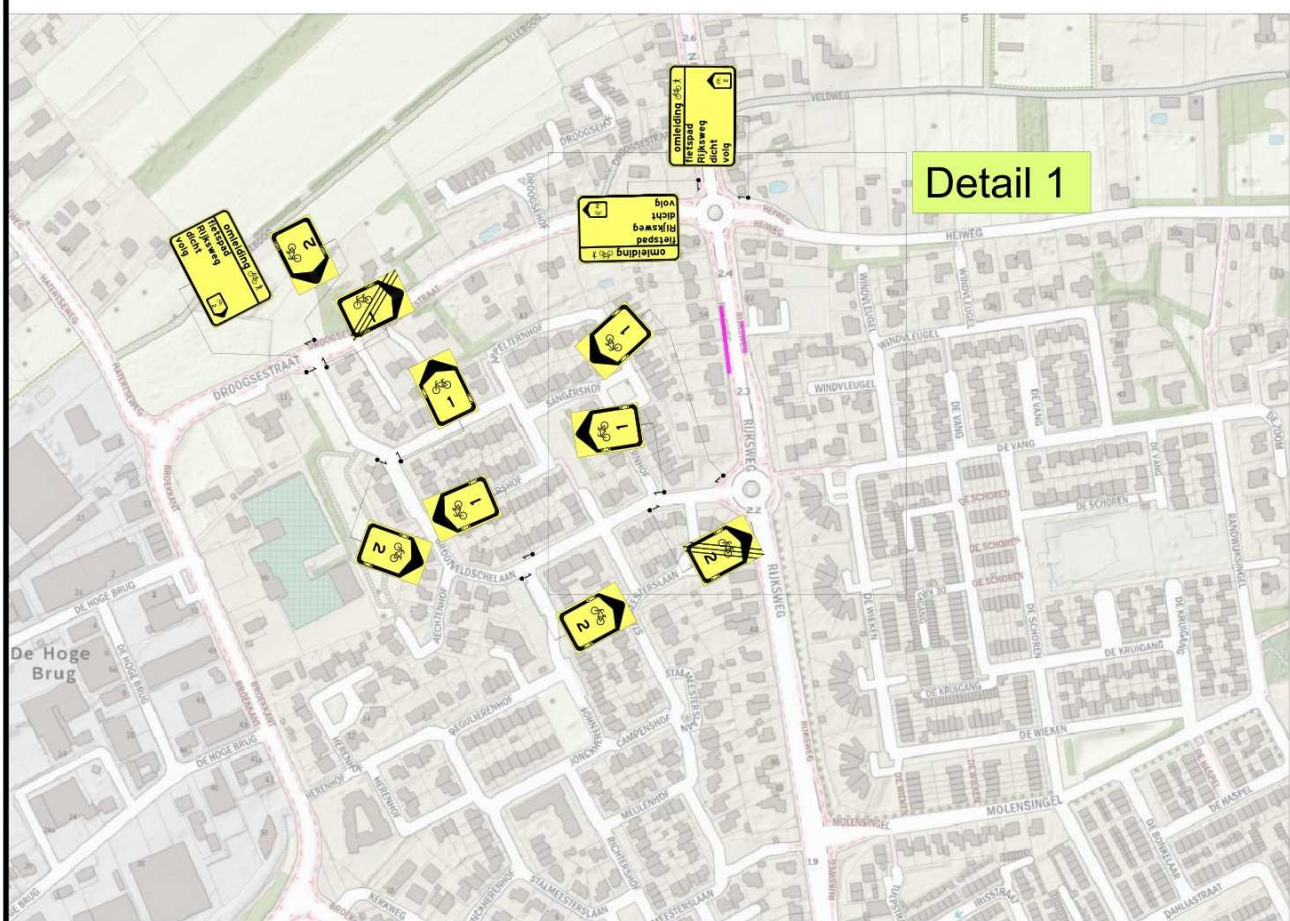


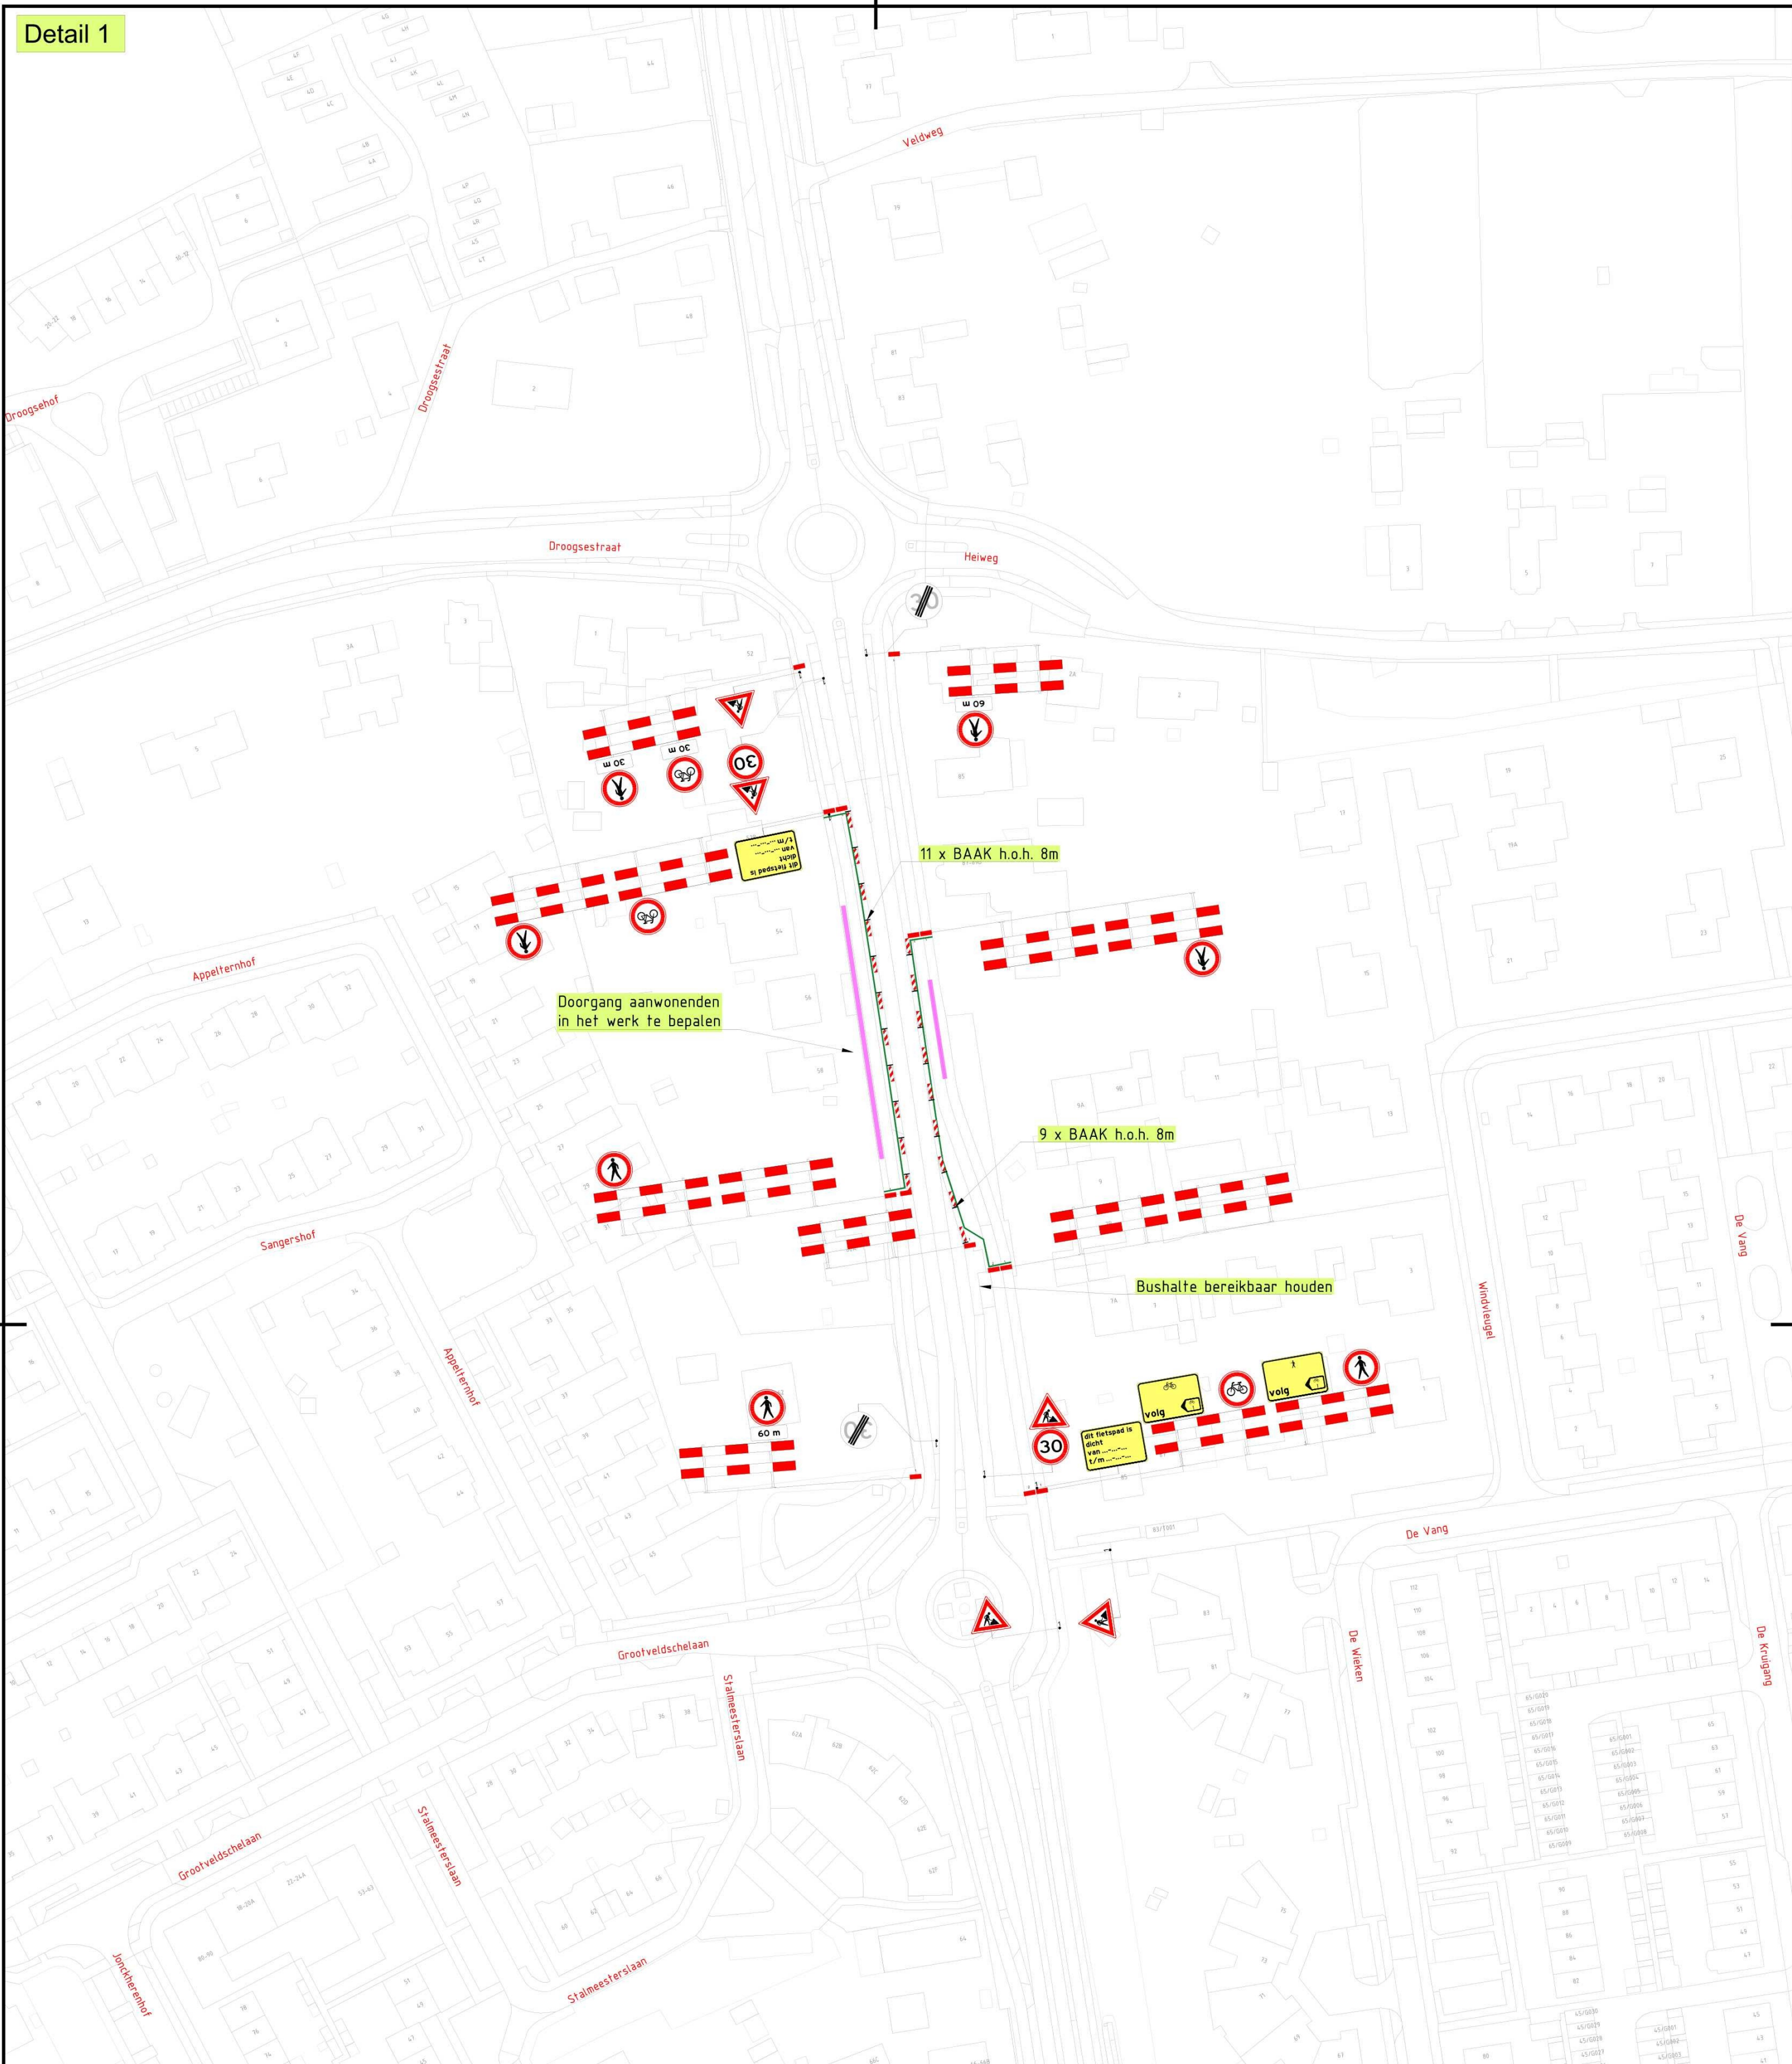

LEGENDA

- Werkvak
- Bouwhek 177m/150 stuks

1	06-07-26		CONCEPT
Versie:	Datum:	Getekend:	Omschrijving / Status:
		REGIOVESTIGING ELST	
		Manege 2	
		6662 WC Elst	
		0481 - 35 40 02	
		infrasupport@buko.nl	
Project:		Malden Rijksweg 60	
		50044445	
Onderdeel:		Rijksweg 54, Malden	
		Fase: Rijksweg 54	
Boss nr.:	733860	Schaal:	1:1000
Documenttype:	Bebodningsplan	Blad:	1 van 1
		Formaat:	A2
		Tekening nr. 26.42.0247.2	
Aanvullende gegevens:		-	
BRL9101		- Conflicterende bebodding afplakken/afruisen	
Cert.Nr. NCK.2025.BRL9101.2500004-1		- De locatie van de bebodding is indicatief, exacte locatie wordt in het werk bepaald	
		- Afzettingen en omleidingen conform regelgeving CROW 96a/b	