
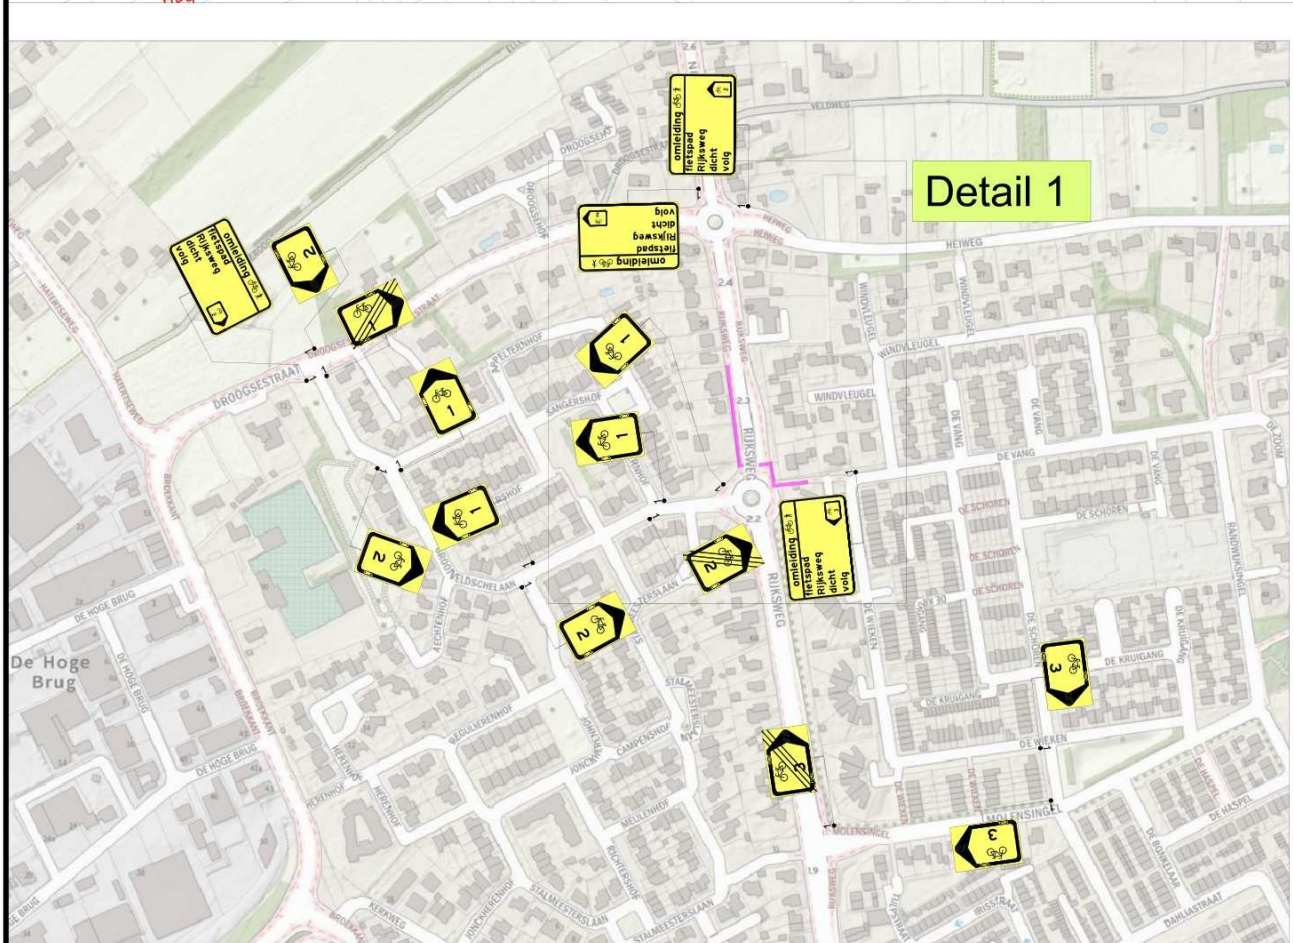


Detail 1

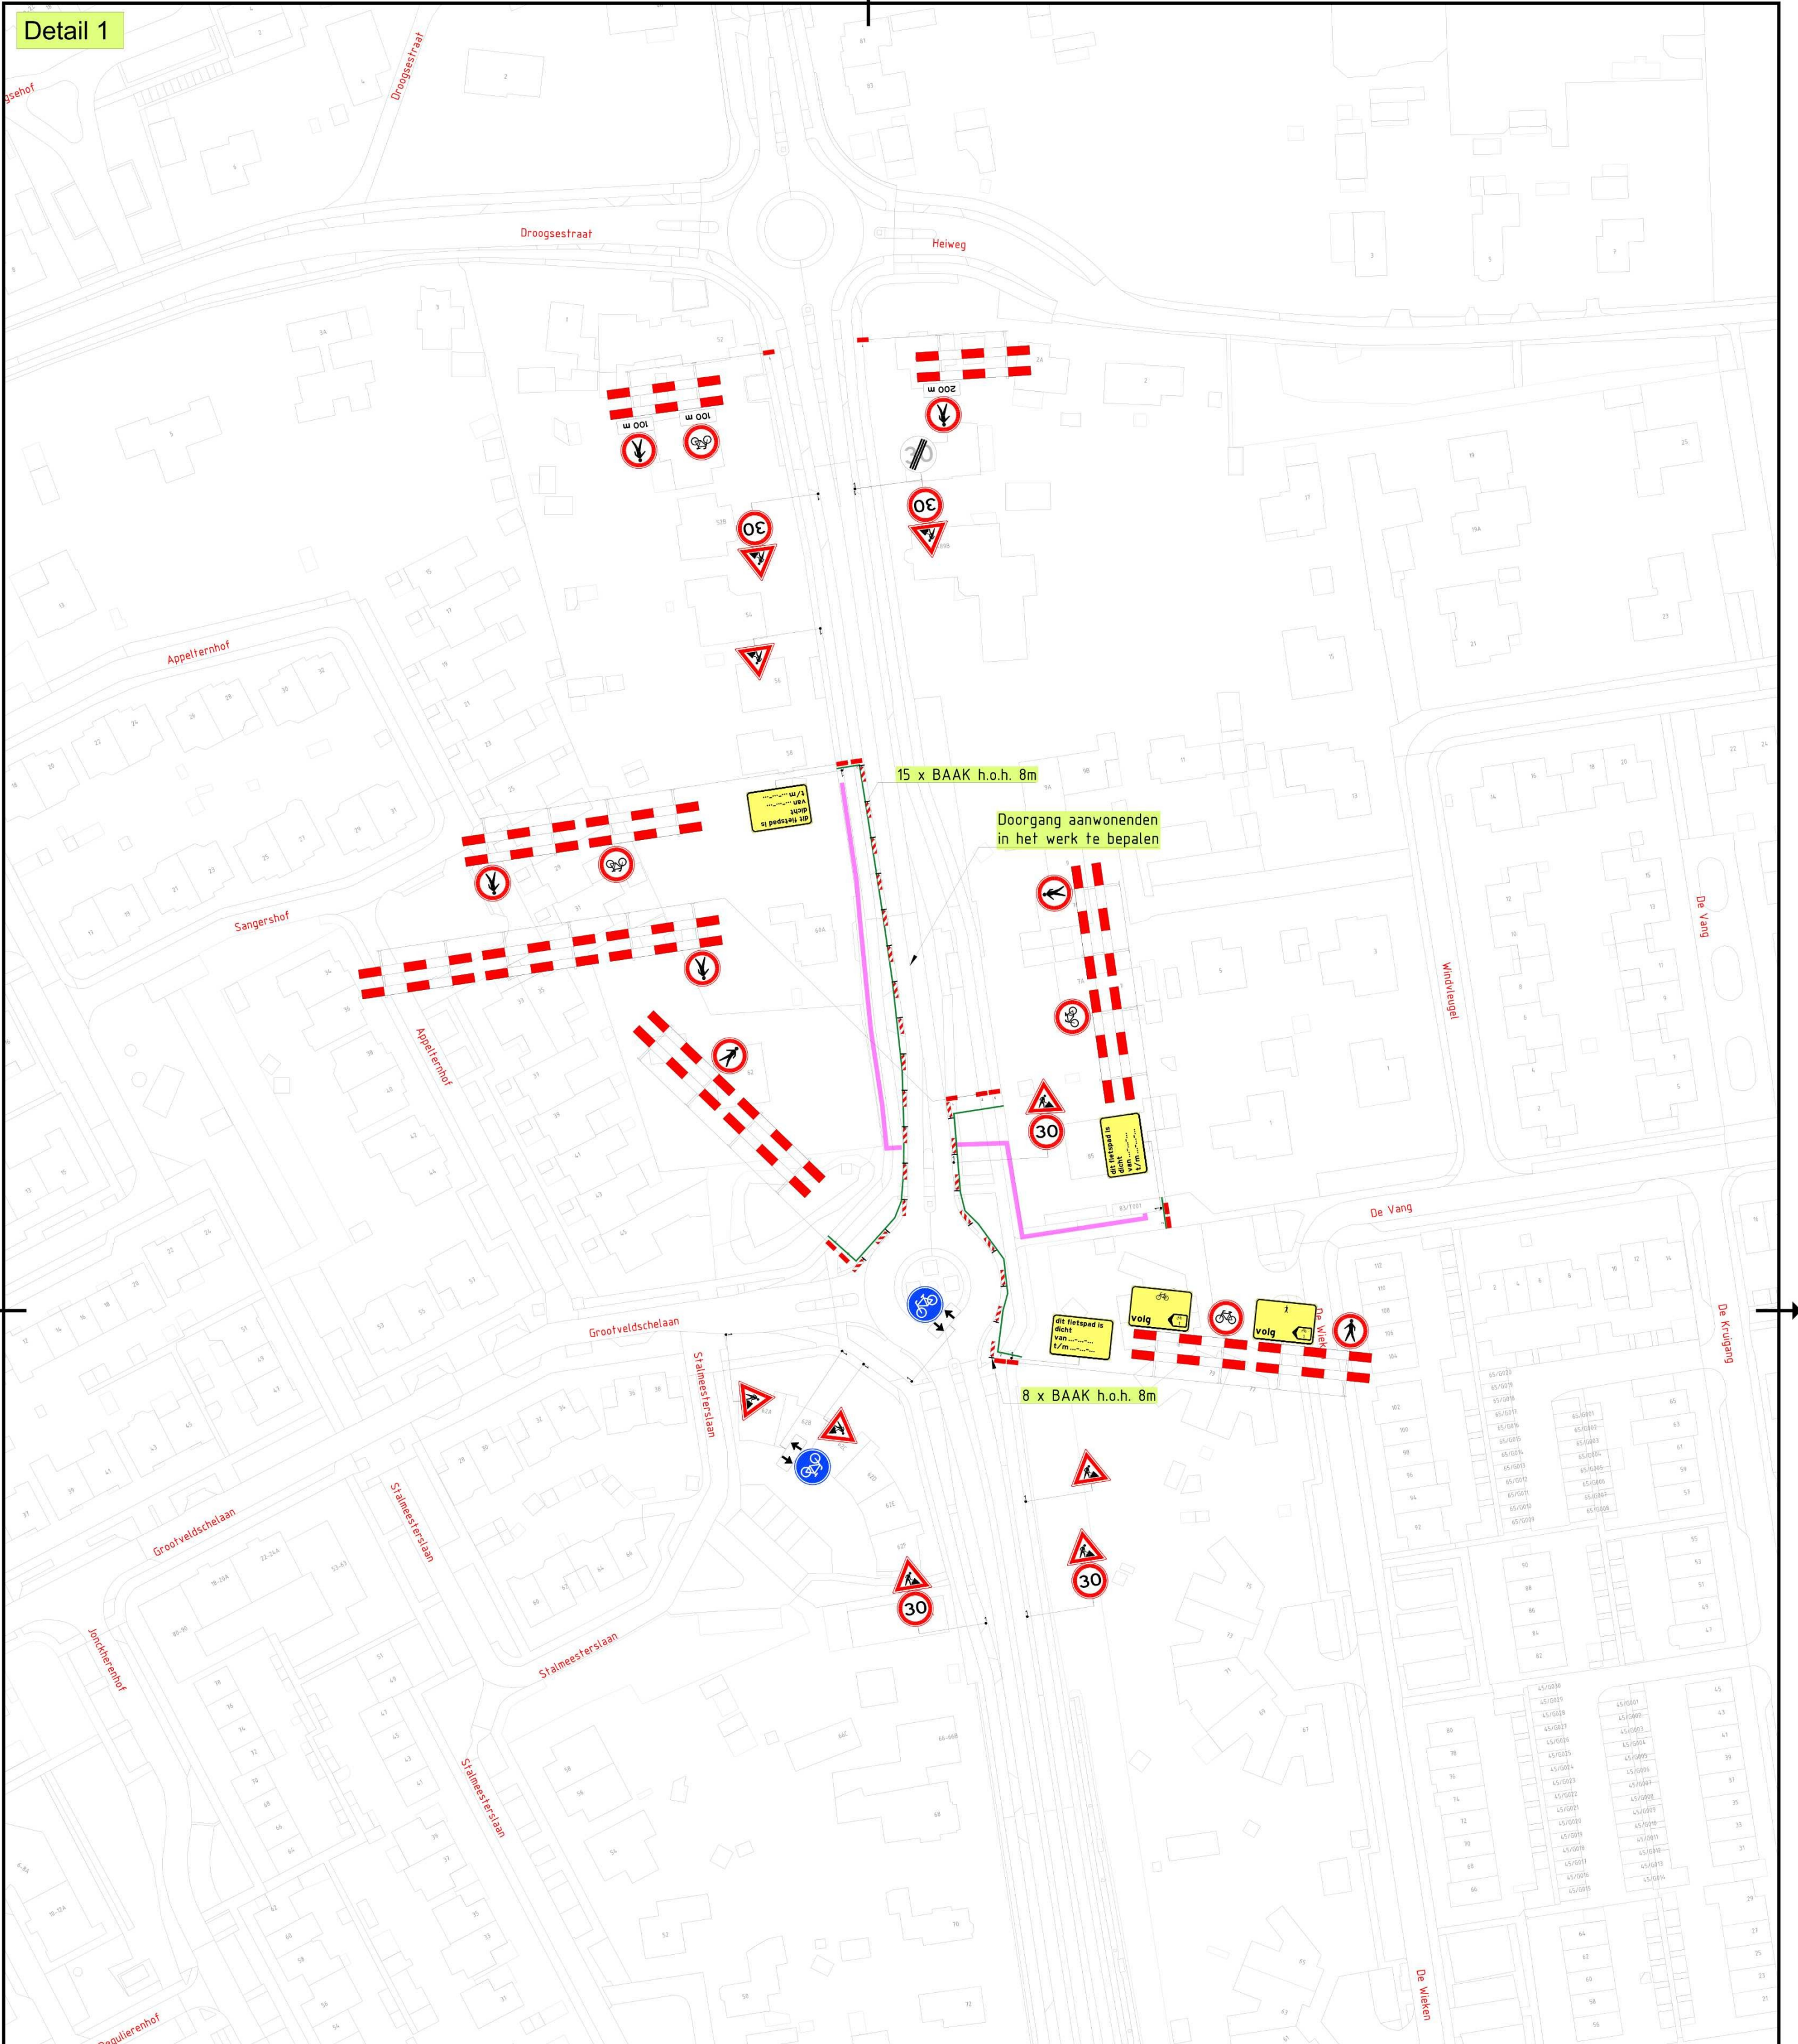

LEGENDA

Werkvak

— Bouwhek 206m1/59 stuks

1	06-07-26
---	----------

CONCEPT

Versie:	Datum:	Getekend:
---------	--------	-----------

Getekend:	Vrijgegeven:	Omschrijving / Status:
-----------	--------------	------------------------

**REGIOVESTIGING
ELST**
Manege 2
6662 WC Elst
0481 - 35 40 02
infrsupport@buko.nl



Project: Malden | Rijksweg 60
50044445

provincie
Gelderland

Onderdeel: Rijksweg 60, Malden
Fase: Rijksweg 62

Onderdeel: Rijksweg 60, Malden
Fase: Rijksweg 62

Boss nr.:	733860
Documenttype:	Bebordingsplan

Schaal:	1:1000
Blad:	1 van

Formaat:	A2
Tekening nr.	26.42.0247.1

KO[®] Aanvullende gegevens:
BRL9101
Cert.nr. NCK.2025.BRL9101.2500004-1

- Conflicterende bebording afplakken/afkruisen
- De locatie van de bebording is indicatief, exacte locatie wordt in het werk bepaald
- Afzettingen en omleidingen conform regelgeving CROW 96a/b