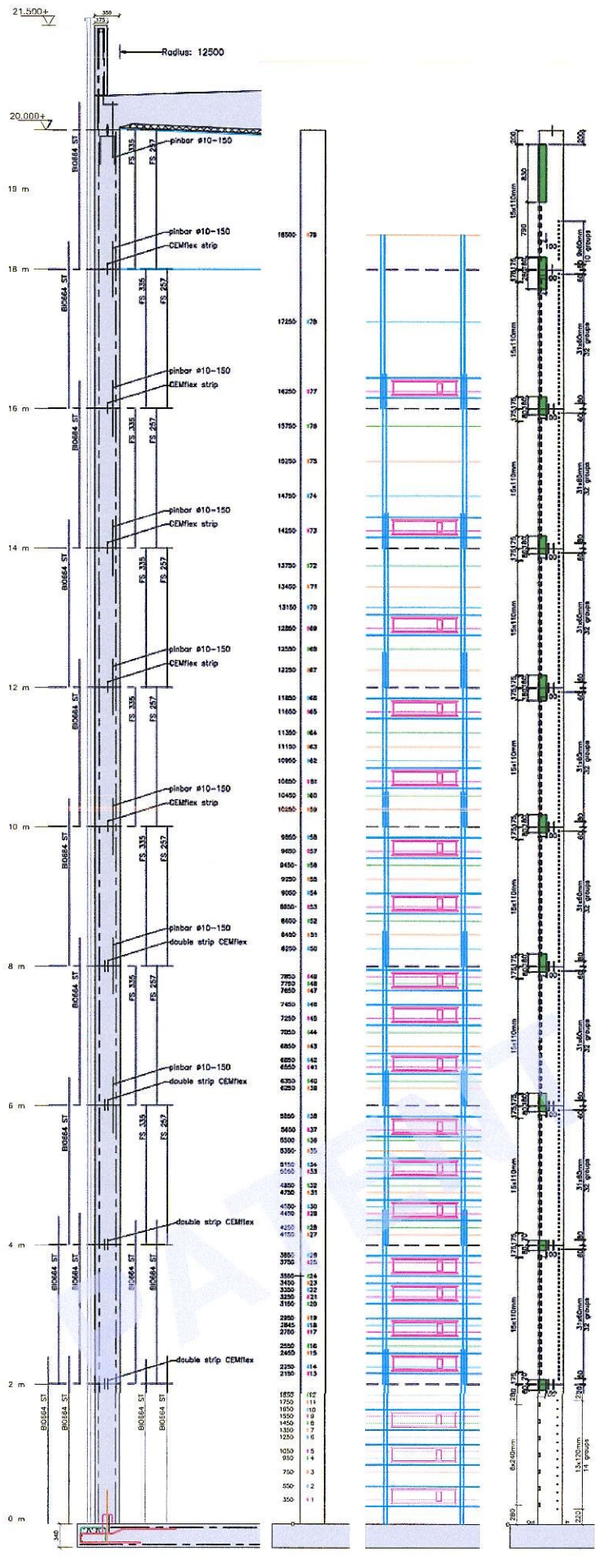



DOORSNEDE WAND

VERDELING SPANKABELS


SPANPUNT 1

VRIJE BOORZONES WAND


Vrije boorzones algemeen
-80mm onder stortnaad
-70mm boven stortnaad
-Diepte min. 10cm
-niet binnen 2m vanaf zijkant spanbox
Vanaf 5m +geld (grotere zones)
-50cm vanaf zijkant verwarmingsbox vrijhouden

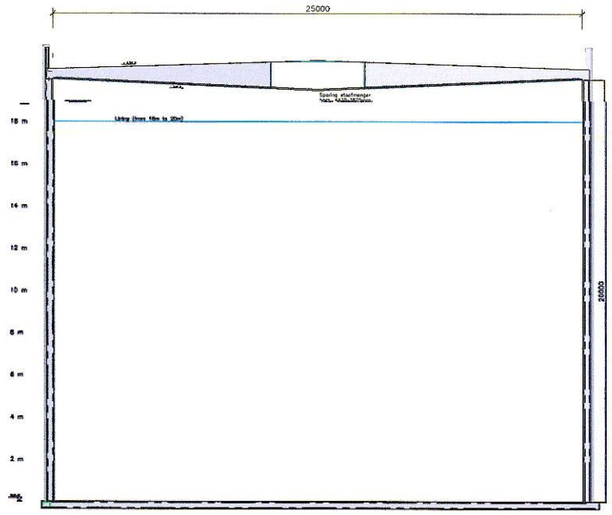


DOORSNEDE TANK A–A'
Schaal 1:100

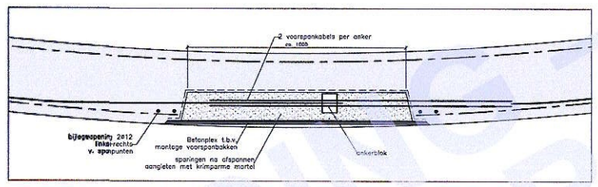


DETAIL SPANBOX
Schaal 1:10

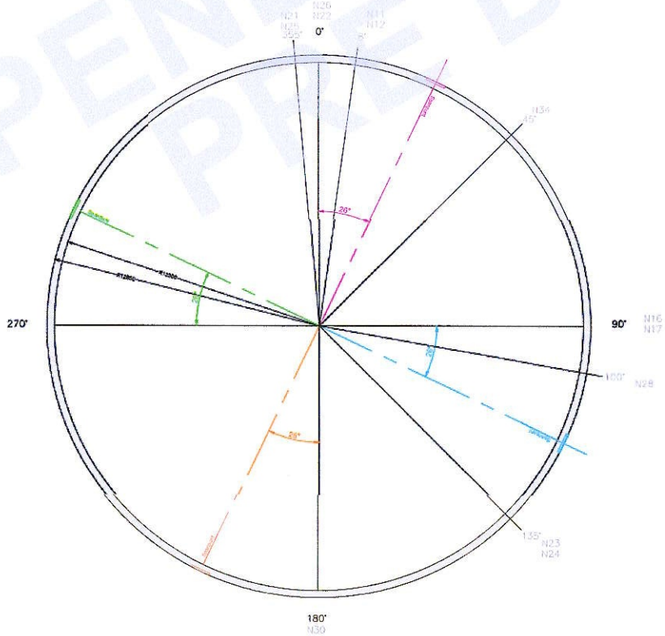


BOVENAANZICHT S1,2,3,5,6
Schaal 1:100

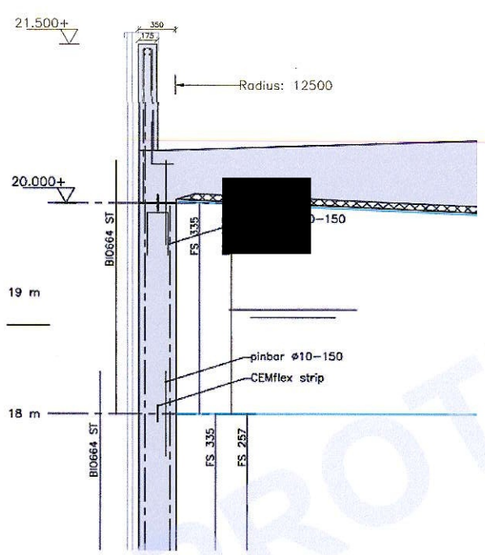


DETAIL T- BALKOPLEGGING
Schaal 1:20

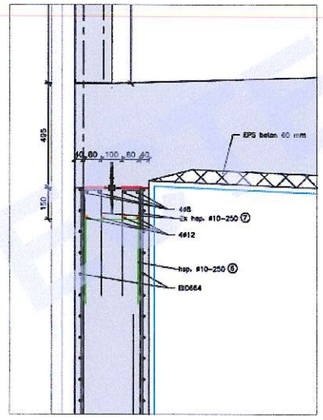


DETAIL TOP
Schaal 1:10

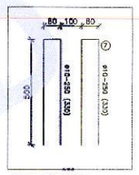


DETAIL HSP BOVEN
Schaal 1:10

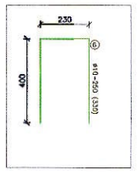


DETAIL HPS ONDER
Schaal 1:10

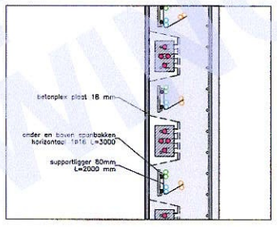

PRINCIPEDETAIL KABELS TUSSEN SPANBOXEN
Schaal 1:10

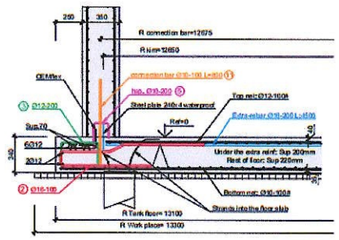

DETAIL S: VLOER–WANDAANSLUITING
SILO 1 EN 5
Schaal 1:20

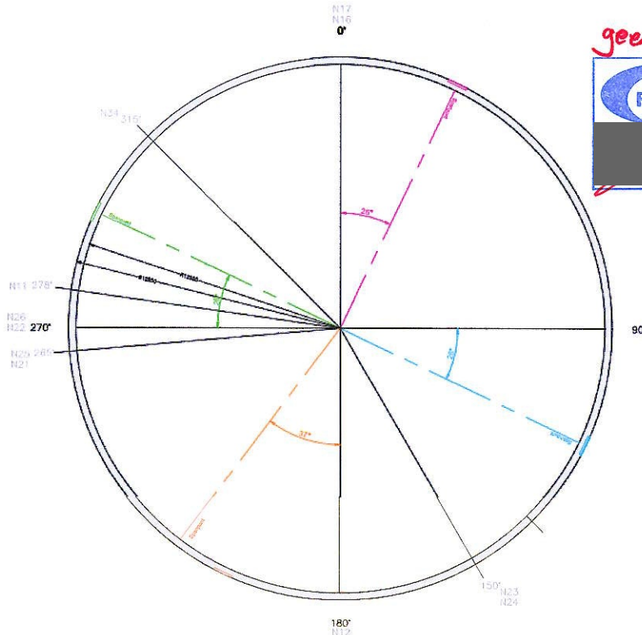


BOVENAANZICHT S4
Schaal 1:100

geen opm. 2024075

FAKTOR CIVIL ENGINEERING
Postbus 7149
4330 GC Middelburg
Tel.: 0118-614722
www.faktorbv.nl

04-12-2024

SITUATIE

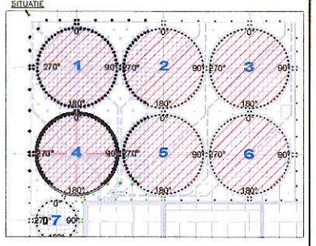

Materialen		Dekkingseis	
Beton:	C30/37 XA3	Diam.	Overlap
Wapeningsstaal:	B500A	#6	210
Voorspanstaal:	Y1860S7–15,7mm VZA	#7	245
Dekking Cnom:	40mm	#8	330
		#9	365
Maten in het werk te controleren vanwege gebruikelijke toleranties.		#10	400
		#12	470
Voor ten alten lijste zoven grondwater.		#16	670
Hoogtematen tov NAP		#20	930

Project: SFP Harlingen
Opdrachtgever: SFP
Onderdeel: Silo 01–05
Onderwerp: Doorsnitstekening
Object: Betonnen tank ø25x20m
Schaal: A2 | Datum: 03–12–2024
Project. | Objects | Perk. | Blad.
11493 | 01 | 51 | 1

Monostore Nederland B.V.
Rijksweg 15
6136 KK SAMPON
Nederland
Tel. (+31)(0)46–3376700
Email: info@monostore.com
K.v.K. 09052777

© COPYRIGHT MONOSTORE Het kopiëren, verkopen, het gebruiken of overgeven van tekeningen of delen van tekeningen zonder voorafgaande schriftelijke toestemming van Monostore is verboden.

VASTGESTELD PENDING APPROVAL NOT FOR CONSTRUCTION PER DRAWING

Toelichting grondslagen

[J] Art. 5.1 lid 2 sub e

Het belang van de openbaarmaking van deze informatie weegt niet op tegen het belang van de eerbiediging van de persoonlijke levenssfeer van betrokkenen