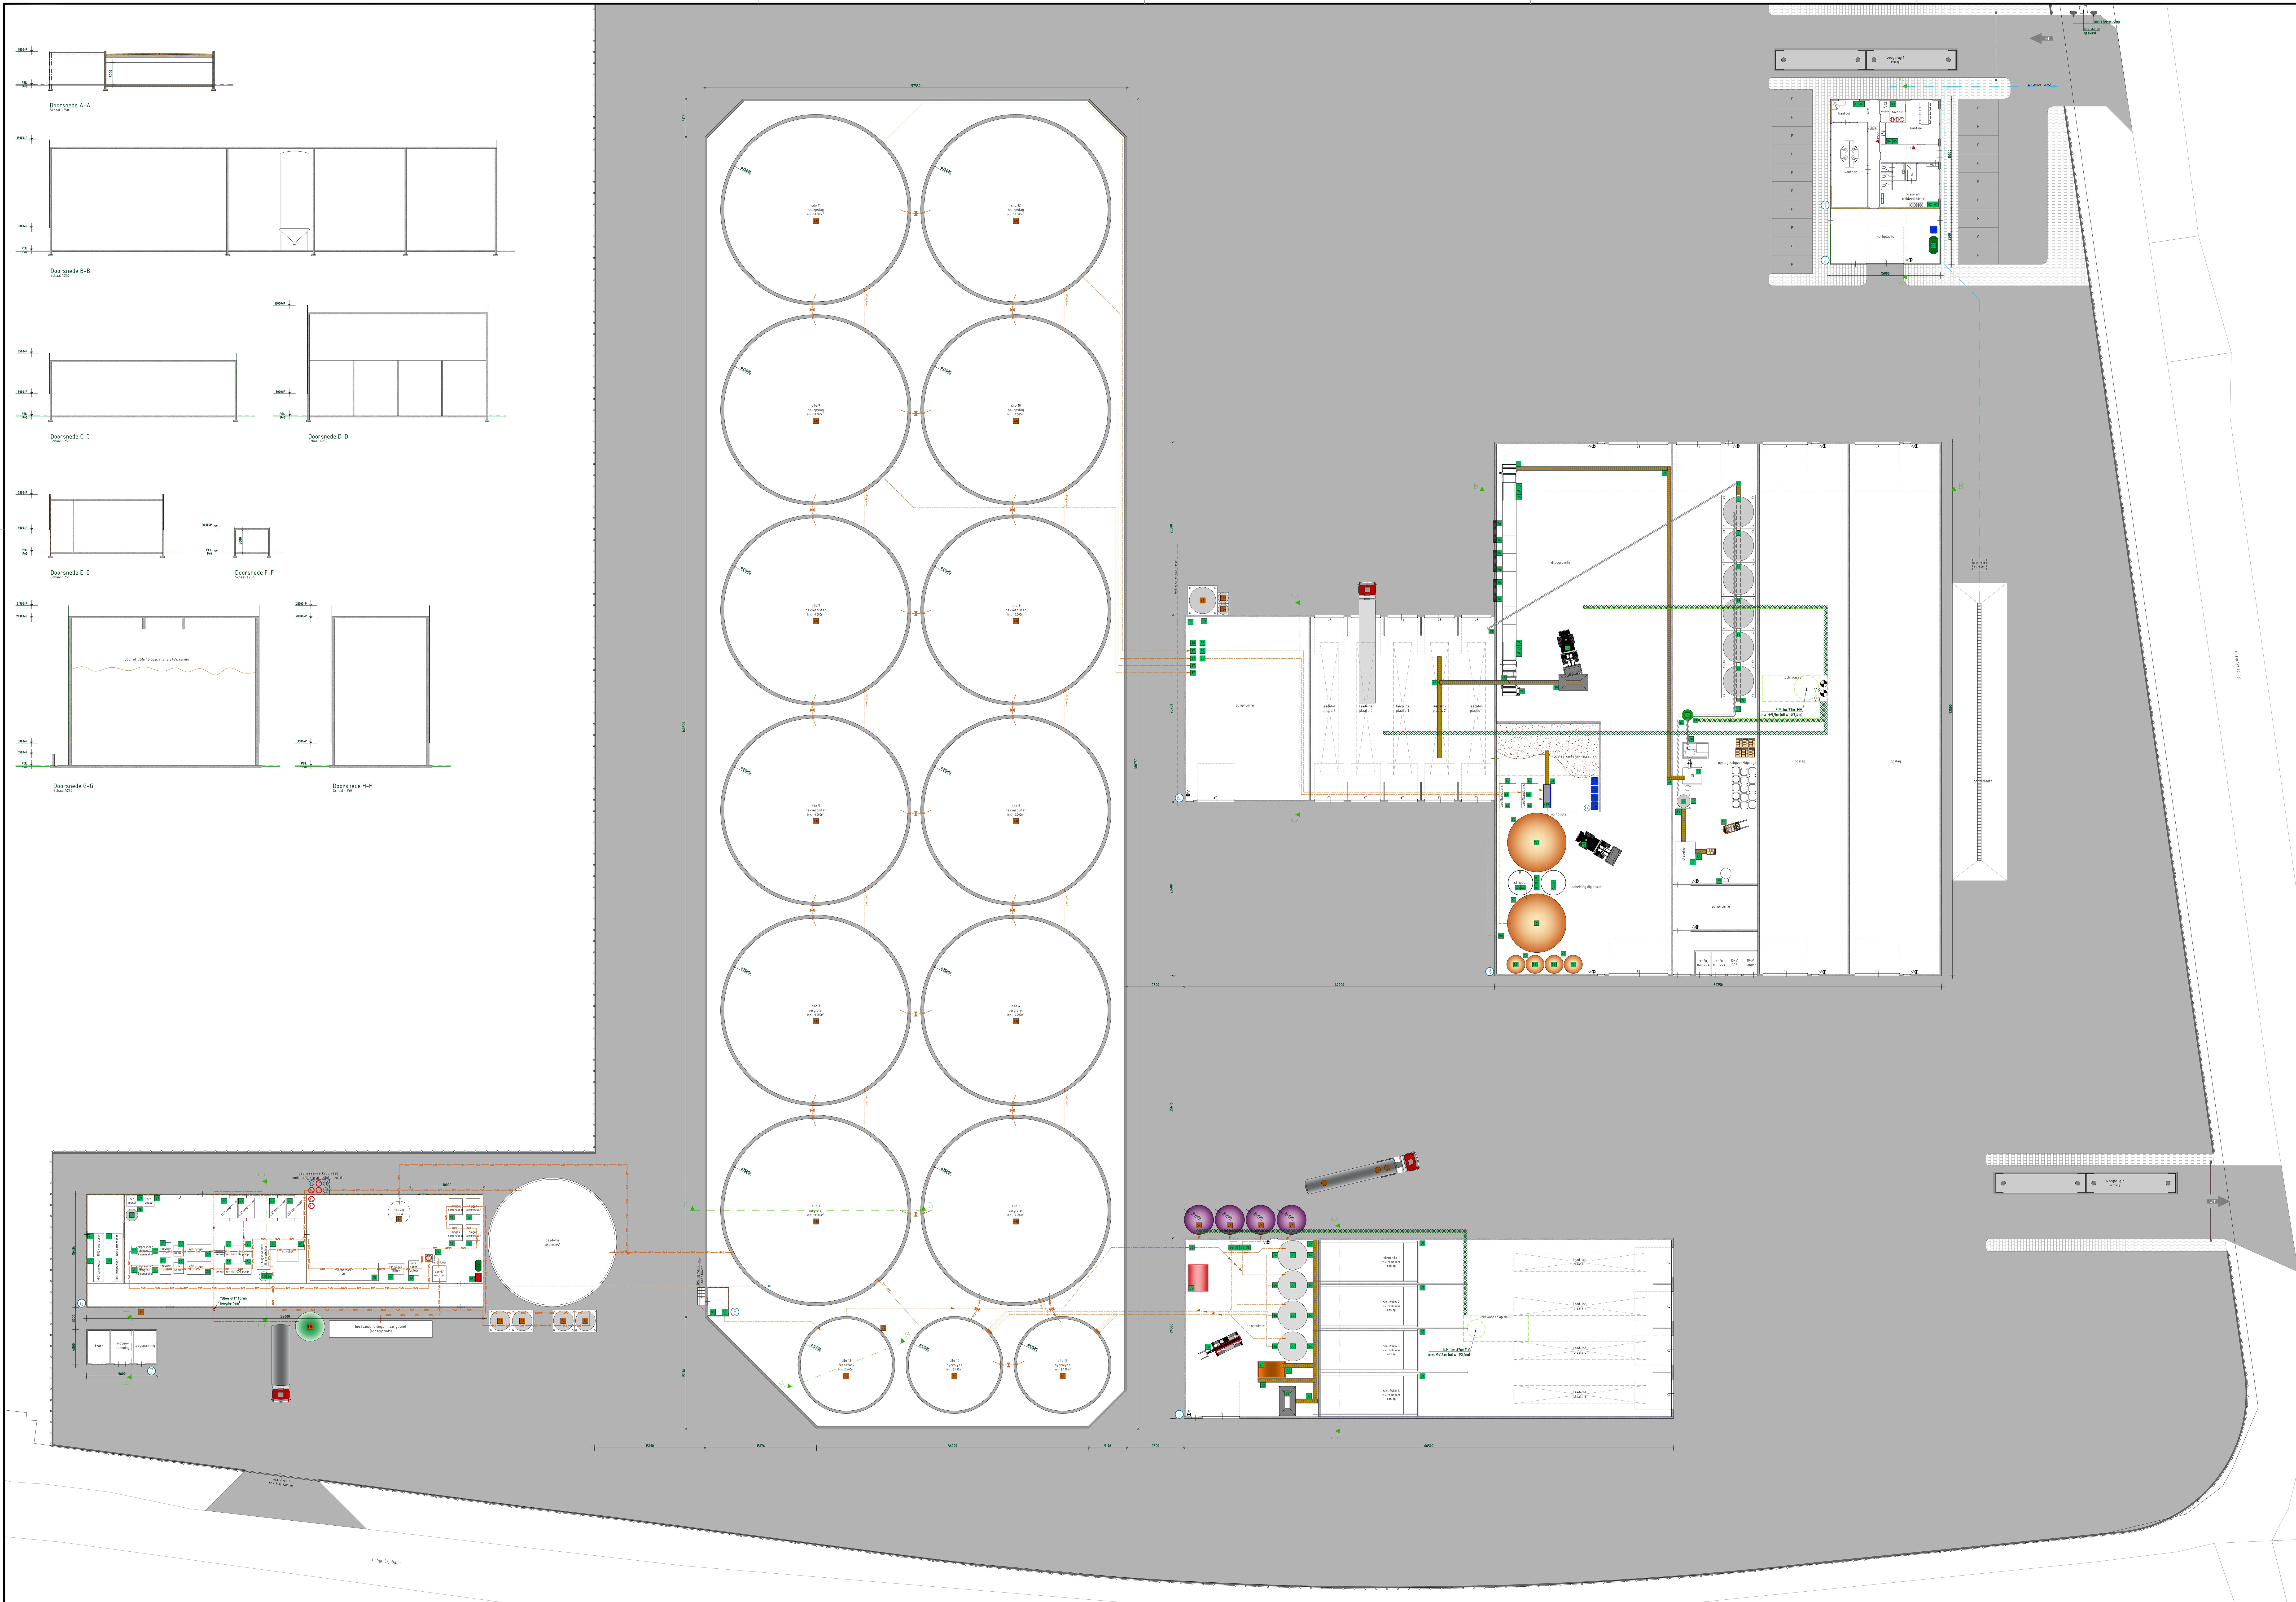


RENVOOI MOTOREN

Nr.:	St:	Omschrijving:	kW:
1.	1×	Wasmachine	1,2
2.	1×	Wasdroger	1,2
3.	1×	Boiler (electrisch)	60,0
4.	1×	Koelkast, 0,3kg R134	0,2
5.	1×	Vaatwasser	0,4
6.	5×	Pomp	7,0
7.	2×	Bediening weegbrug	1,2
8.	1×	Dieselaggregaat	1000,0
9.	1×	Biogas scrubber	4,0
10.	1×	LP biogas koeler/filter/scheider	55,0
11.	1×	LP biogas koeler	18,5
12.	4×	Biogas compressor	250,0
13.	1×	Olie filter	
14.	1×	HP biogas koeler	22,0
15.	1×	Membraam unit	17,0
16.	1×	Conditioner	15,0
17.	1×	Fakkel 1 (noodvoorziening) à 3000m³/uur	20.000,0
18.	1×	Membraam filter PSA (actief kool)	
19.	2×	N2 generator	1500,0
20.	2×	Luchtcompressor	100,0
21.	2×	Toevoerunit	13,0
22.	2×	HP koeler	1000,0
23.	2×	ACF droger	18,5
24.	2×	Verwarmer	0,5
25.	2×	CO2 pomp	500,0
26.	1×	Pomp t.b.v. condenswater	0,1
27.	4×	CO2 compressor	185,0
28.	4×	NH3 compressor	132,0
29.	2×	ECO vessel	500,0
30.	1×	Hogedruk reiniger	5,0
31.	4×	Toploader	15,0
32.	4×	Transportband	1,0
33.	4×	Menger, inh.: 30 m³	7,0
34.	4×	Mixer	1,5
35.	1×	Zeef en shredder/maler	37,0
36.	8×	Pomp	10,0
37.	6×	Digestaatpomp	5,0
38.	2×	Versnijder	15,0
39.	1×	Ontzwavelpomp	0,75
40.	12×	Mixer	55,0
41.	3×	Mixer	15,0
42.	1×	Pomp (zuur)	1,2
43.	1×	Pomp stripper	8,2
44.	1×	Blower stripper	0,5
45.	1×	Klep in transportband	0,2
46.	1×	Dwarsband (transportband)	1,2
47.	1×	Koolfilter verdringingslucht v.v. ventilator	0,1
48.	-		
49.	-		
50.	-		
51.	-		
52.	-		
53.	-		
54.	1×	Beluchtingsunit	10,0
55.	1×	Motor t.b.v. papierband filter	0,5
56.	1×	Pomp	1,0
57.	1×	Motor t.b.v. hogedruk osmose-unit	40,0
58.	1×	Motor t.b.v. lagedruk osmose-unit	4,0
59.	1×	Spoelinstallatie osmose	2,7
60.	-		
61.	-		
62.	1×	Waterpomp	0,75
63.	1×	UV-lamp	1,3
64.	1×	Ionenwisselaar	0,5
65.	2×	Digestaatpomp	11,0
66.	2×	Digestaatpomp	1,0
67.	4×	Pomp	1,0
68.	2×	Motor t.b.v. zeefbandpers	3,6
69.	1×	Decanter	3,0
70.	6×	Mestopvoerband	1,48
71.	1×	Verreiker	120,0
72.	2×	Shovel	220,0
73.	-		
74.	1×	Vijzel	0,75
75.	6×	Motor t.b.v. aandrijving droogband	0,75
76.	6×	Warmtewisselaar t.b.v. aanvoer lucht	
77.	1×	Pelleteerder met inpakker	27,0
78.	2×	Vijzel	3,7
79.	1×	Stofcycloon	2,2
80.	3×	Elevator naar silo	1,5
81.	2×	Ketting silodek	3,7
82.	1×	Motor t.b.v. afvulmachine	2,7
83.	2×	Motor t.b.v. opvoerband	1,8
84.	1×	Stapelaar	6,0
85.	1×	Folie-wikkelaar	1,2
86.	1×	Heftruck	37,5
87.	1×	Maler	100,0
88.	1×	Pomp t.b.v. aan- & afvoer haven	7,3

RENVOOI TANKS EN VAATWERK

Nr.:	St:	Omschrijving:	inh.:
T1.	3×	Reinigings-/ontsmettingsmiddel	60 liter
T2.	1×	Dieseltank t.b.v. aggragaat	2000 liter
T3.	1×	Fles tetrahydrothiofeen	25 liter
T4.	1×	Fles stikstof	20 liter
T5.	1×	Fles waterstofgas voor calibratie	30 liter
T6.	2×	Fles THT	25 liter
T7.	2×	Fles helium 5.0 (leidingspoelen)	50 liter
T8.	2×	Fles calibratiegas	35 liter
T9.	1×	Staande tank stikstofgas (11 bar)	3 m³
T10.	1×	IBC antischuim	1000 liter
T11.	1×	Opvangtank condenswater	2000 liter
T12.	1×	Tank ammoniumsulfaat	100 m³
T13.	2×	IBC polymeer	1000 liter
T14.	2×	IBC vlokmiddel	1000 liter
T15.	1×	Drum ontschuimer	200 liter
T16.	2×	Tank kationische hars	750 liter
T17.	1×	Tank anionische hars	750 liter
T18.	1×	CO2 tank, staand (Ø4m, h= 17m)	150 m³
T19.	-		
T20.	-		
T21.	4×	Tank hygiënisatie/pasteurisatie (optioneel)	20 ton
T22.	2×	Buffertank dunne fractie, h= 12m	600 m³
T23.	1×	Tank zwavelzuur, dubbelwandig	8 m³
T24.	1×	Tank natronloog, dubbelwandig	8 m³
T25.	1×	Dieseltank	3m³
T26.	1×	IBC AdBlue	1000 liter

LEIDINGEN

- Gasleiding binnen proces
- Gasklep
- CO2 leiding
- Pijpleiding vloeibare producten haven
- Afvoer grijs (vuil water naar riolering)
- Leiding (binnen verwerkingsproces)
- Leiding dunne fractie
- Leiding condenswater

RENVOOI SILO'S

Nr.:	St:	Omschrijving:	inh.:
S1.	4×	Actief kool silo	15 ton
S2.	-		
S3.	-		
S4.	4×	Silo vloeibare grondstof	200 m³
S5.	-		
S6.	2×	Spuiwatersilo	100 m³
S7.	1×	Koel- en ontstofsilo	2 m³
S8.	6×	Silo gereed product	100 m³
S9.	1×	Silo gereed product	6 m³

RENVOOI VENTILATOREN


Nr.:	St:	Omschrijving:	kW:
V1.	1×	Ventilator t.b.v. onderdruk	2,1
V2.	3×	Meetsmoorunit	0,1
V3.	2×	Ventilator t.b.v. luchtwasser, Ø920	22,0

RENVOOI

Omschrijving:
- PS12 Schuimblusser, inh.: 6 liter
- Brandslanghaspel, l= 25 m¹

OPPERVLAKTEN

Binnen begrenzing
- Gebouwen: 7393m²
- Verharding: 41342m²
- Totaal: 48735m²

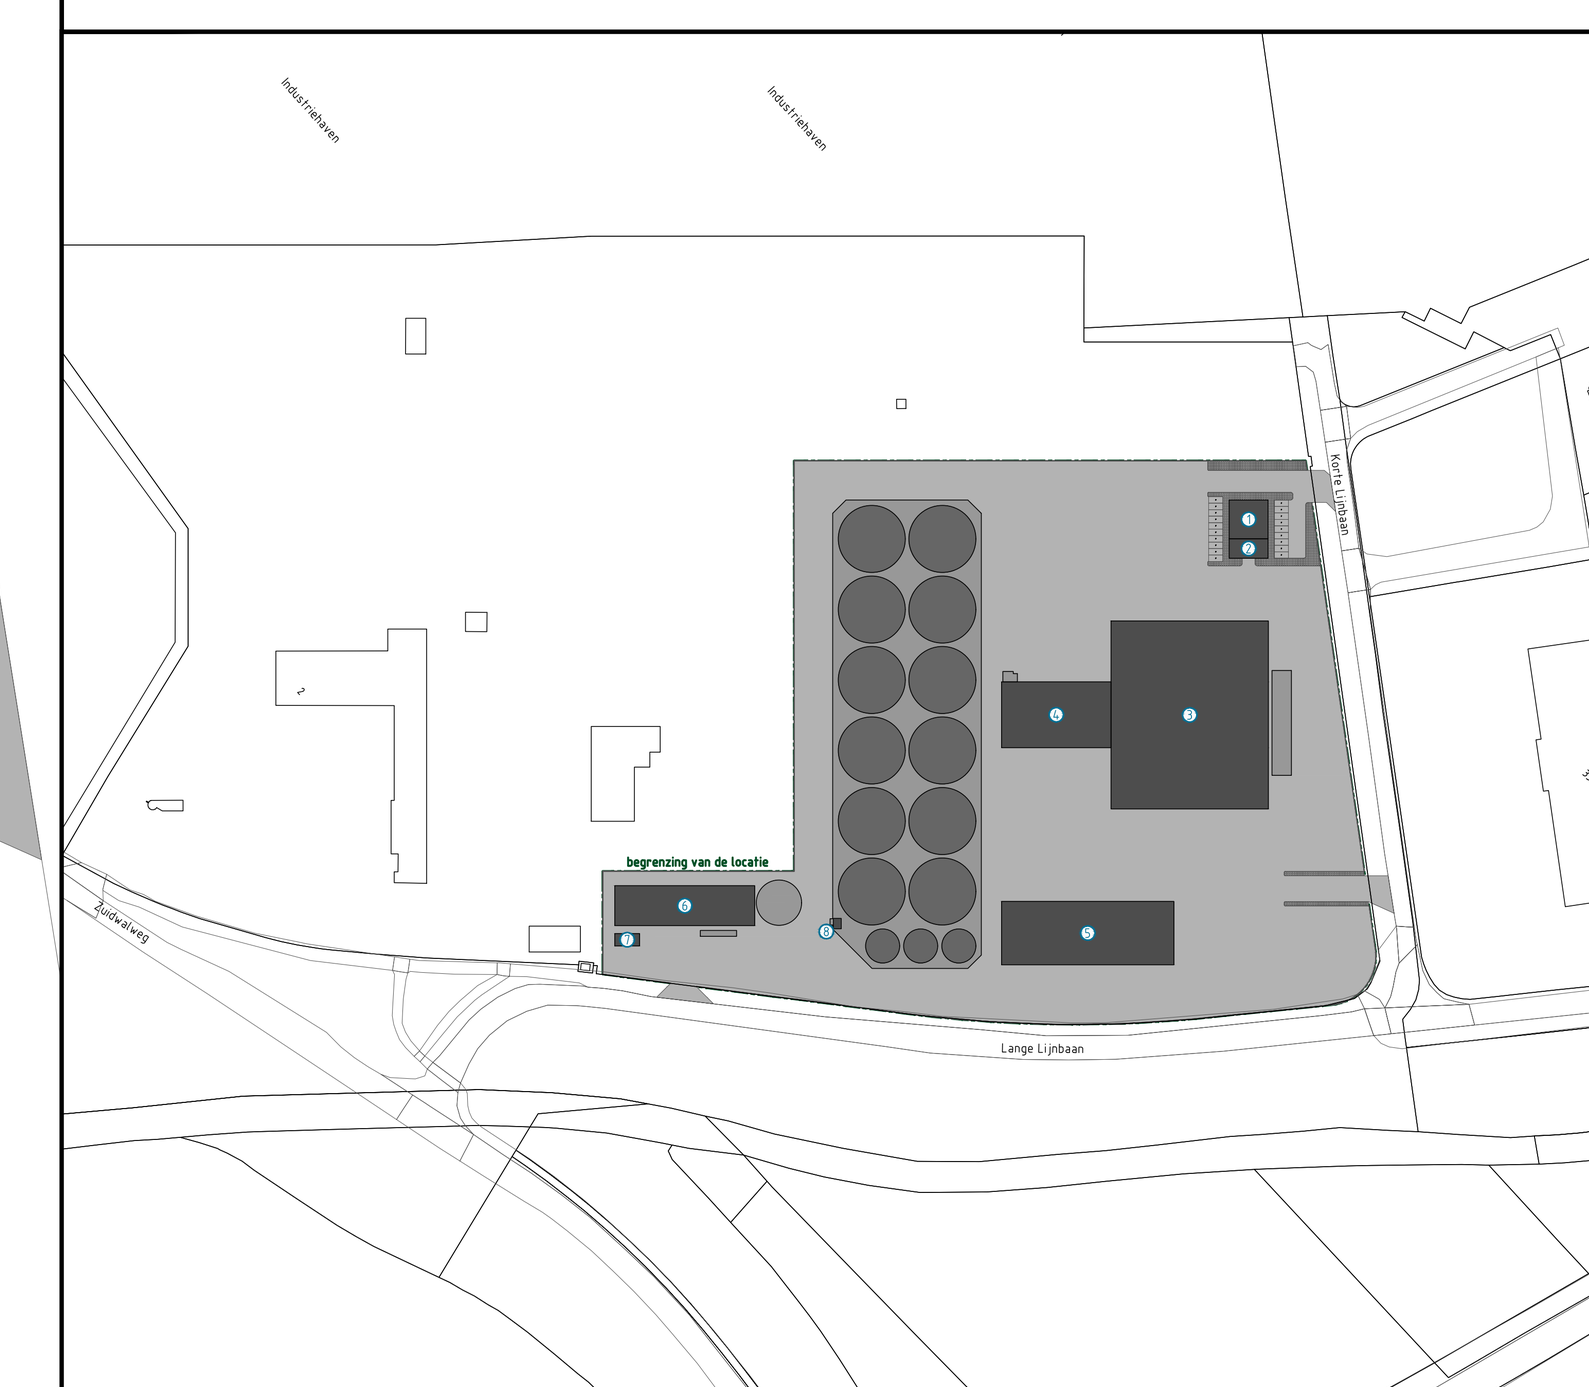

SITUATIE

Gemeente: Harlingen
Sectie: D
Nr.: 1483
Schaal: 1:3000

derks advies
Boxmeerseweg 9 - 5835 AB Beugen
+31 (0)6 14 85 24 54
info@derks-advies.nl
www.derks-advies.nl

Behoort bij aanvraag omgevingsvergunning
Activiteit: Milieu
Locatie: Korte Lijnbaan ong. - Harlingen

Contactpers.: [redacted]

Opdrachtgever: SFP Group B.V.
Businesspark Friesland-West 35A
8447 SL Heerenveen
Telefoon: 085-[redacted]
E-mail / fax: [redacted]@sfp-group.nl
Mobiel nummer: 06 - [redacted]

Tekeningnummer: 3411-90-01
Projectleider: [redacted]
Schaal: 1:250
Formaat: 1470×890mm

Getekend:	[redacted]	Datum:	24-12-2024
Getekend:	[redacted]	Gewijzigd:	07-05-2025
Getekend:	[redacted]	Gewijzigd:	23-07-2025
Getekend:	[redacted]	Gewijzigd:	08-12-2025

Nadruk verboden

Toelichting grondslagen

[J] Art. 5.1 lid 2 sub e

Het belang van de openbaarmaking van deze informatie weegt niet op tegen het belang van de eerbiediging van de persoonlijke levenssfeer van betrokkenen