

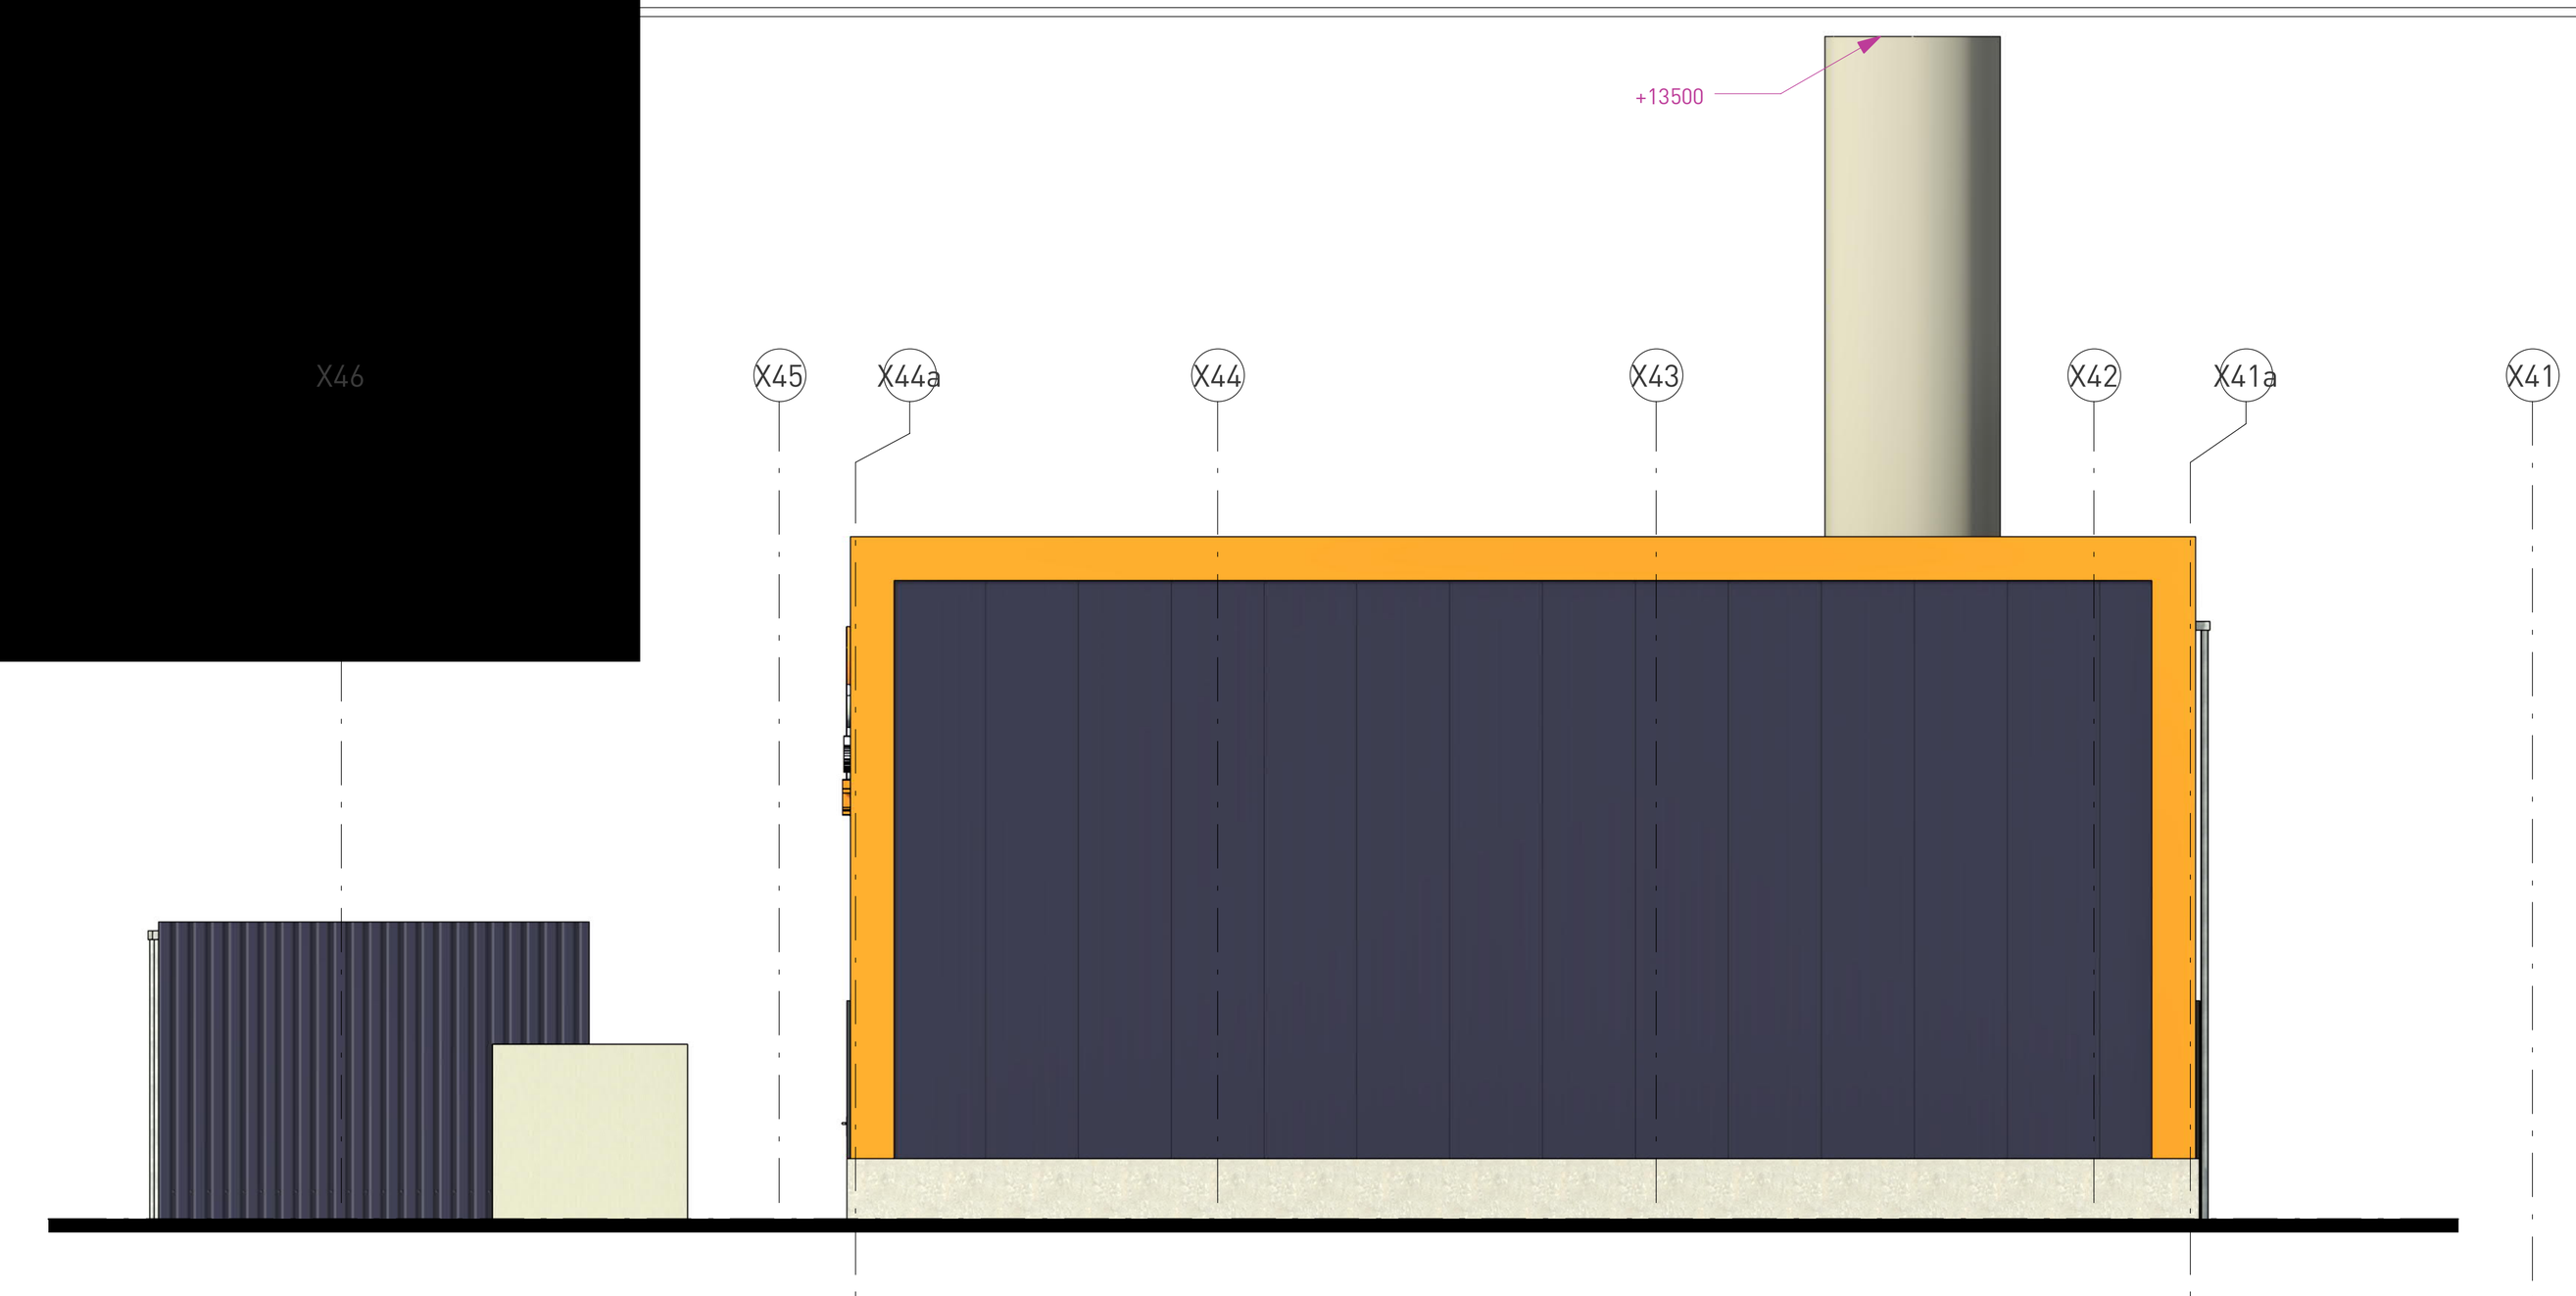



Voorgevel
schaal 1 : 100

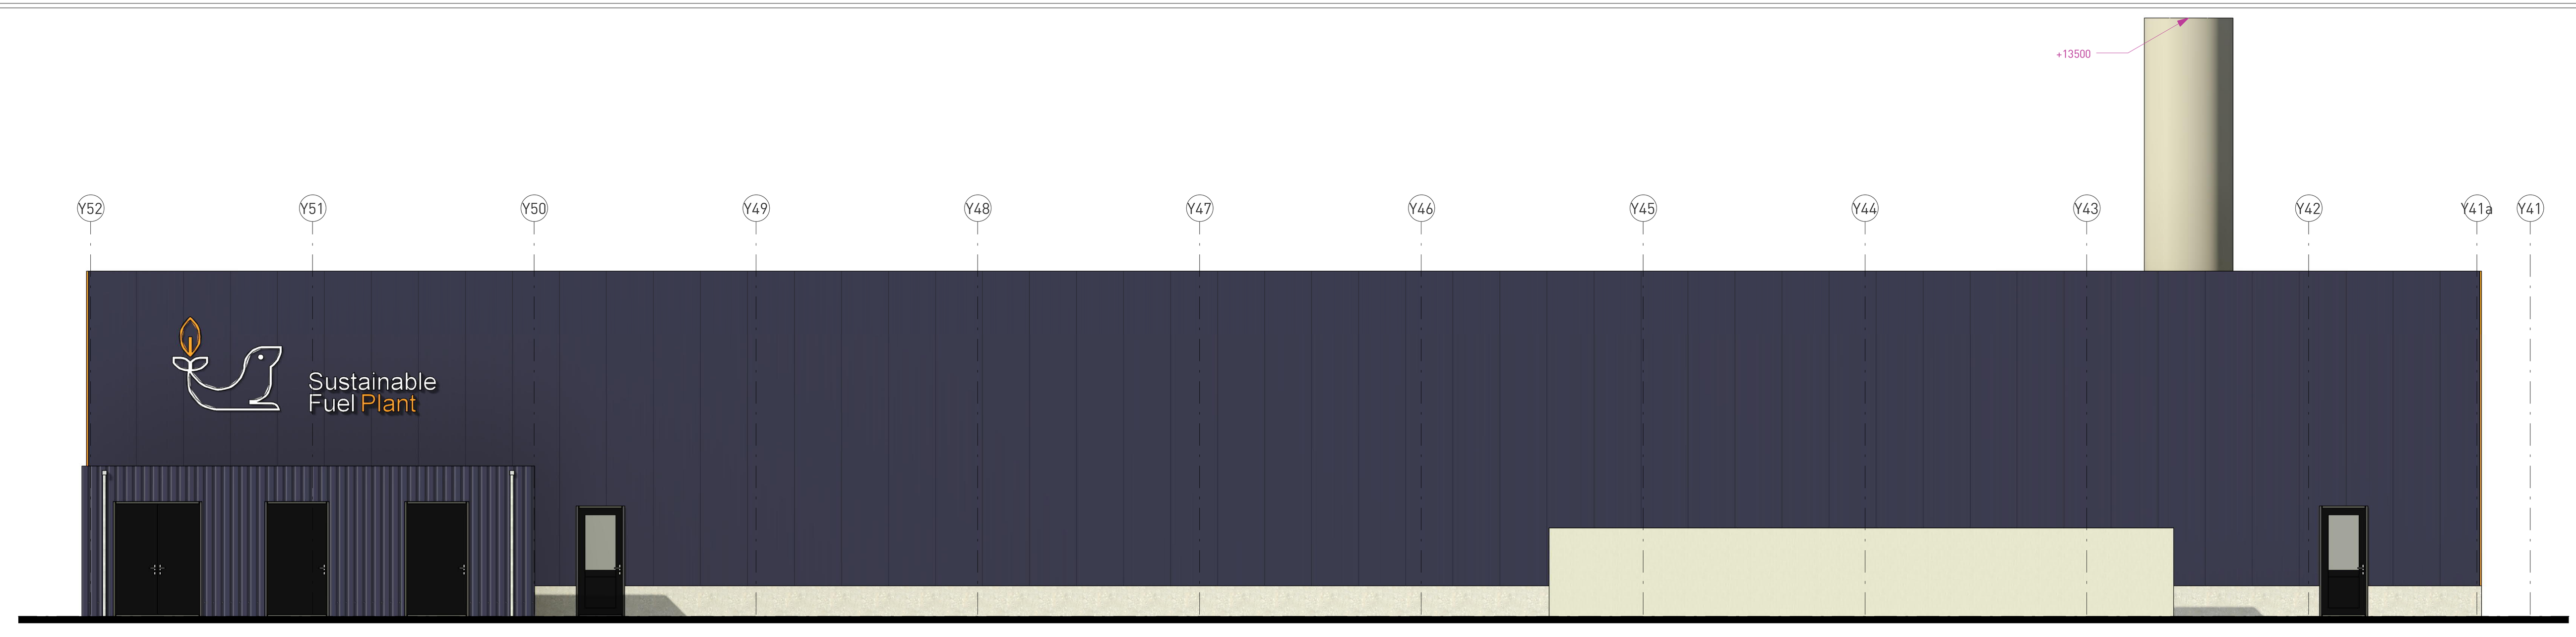

Linkerzijgevel
schaal 1 : 100

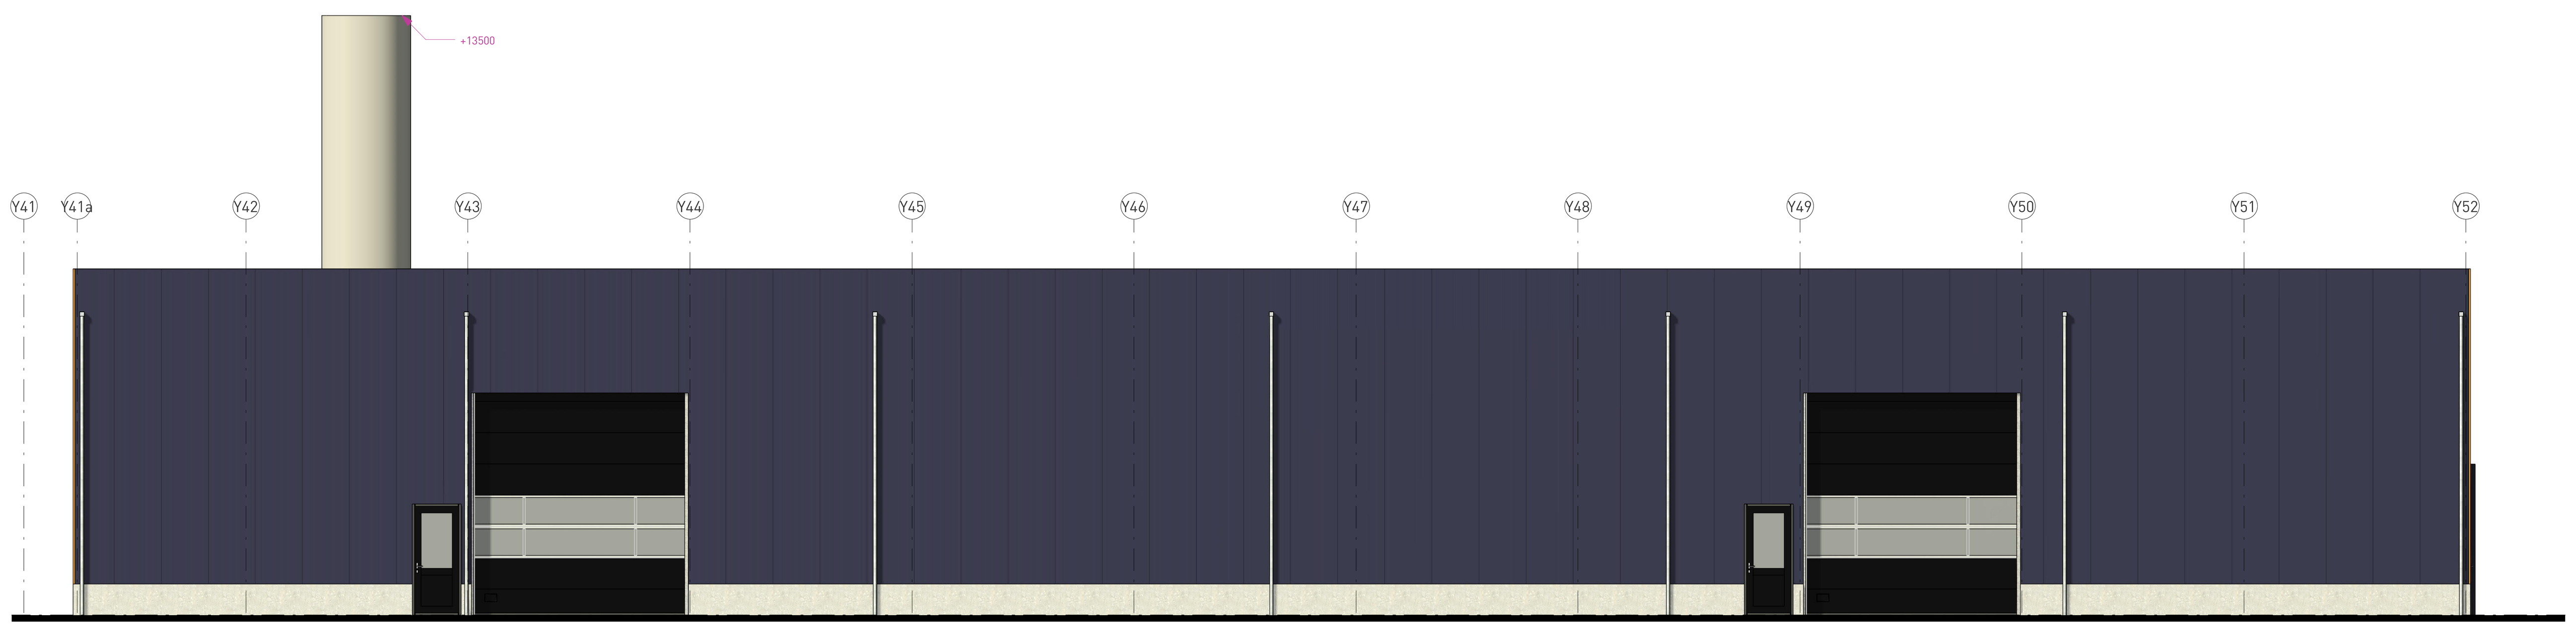

Rechterzijgevel
schaal 1 : 100

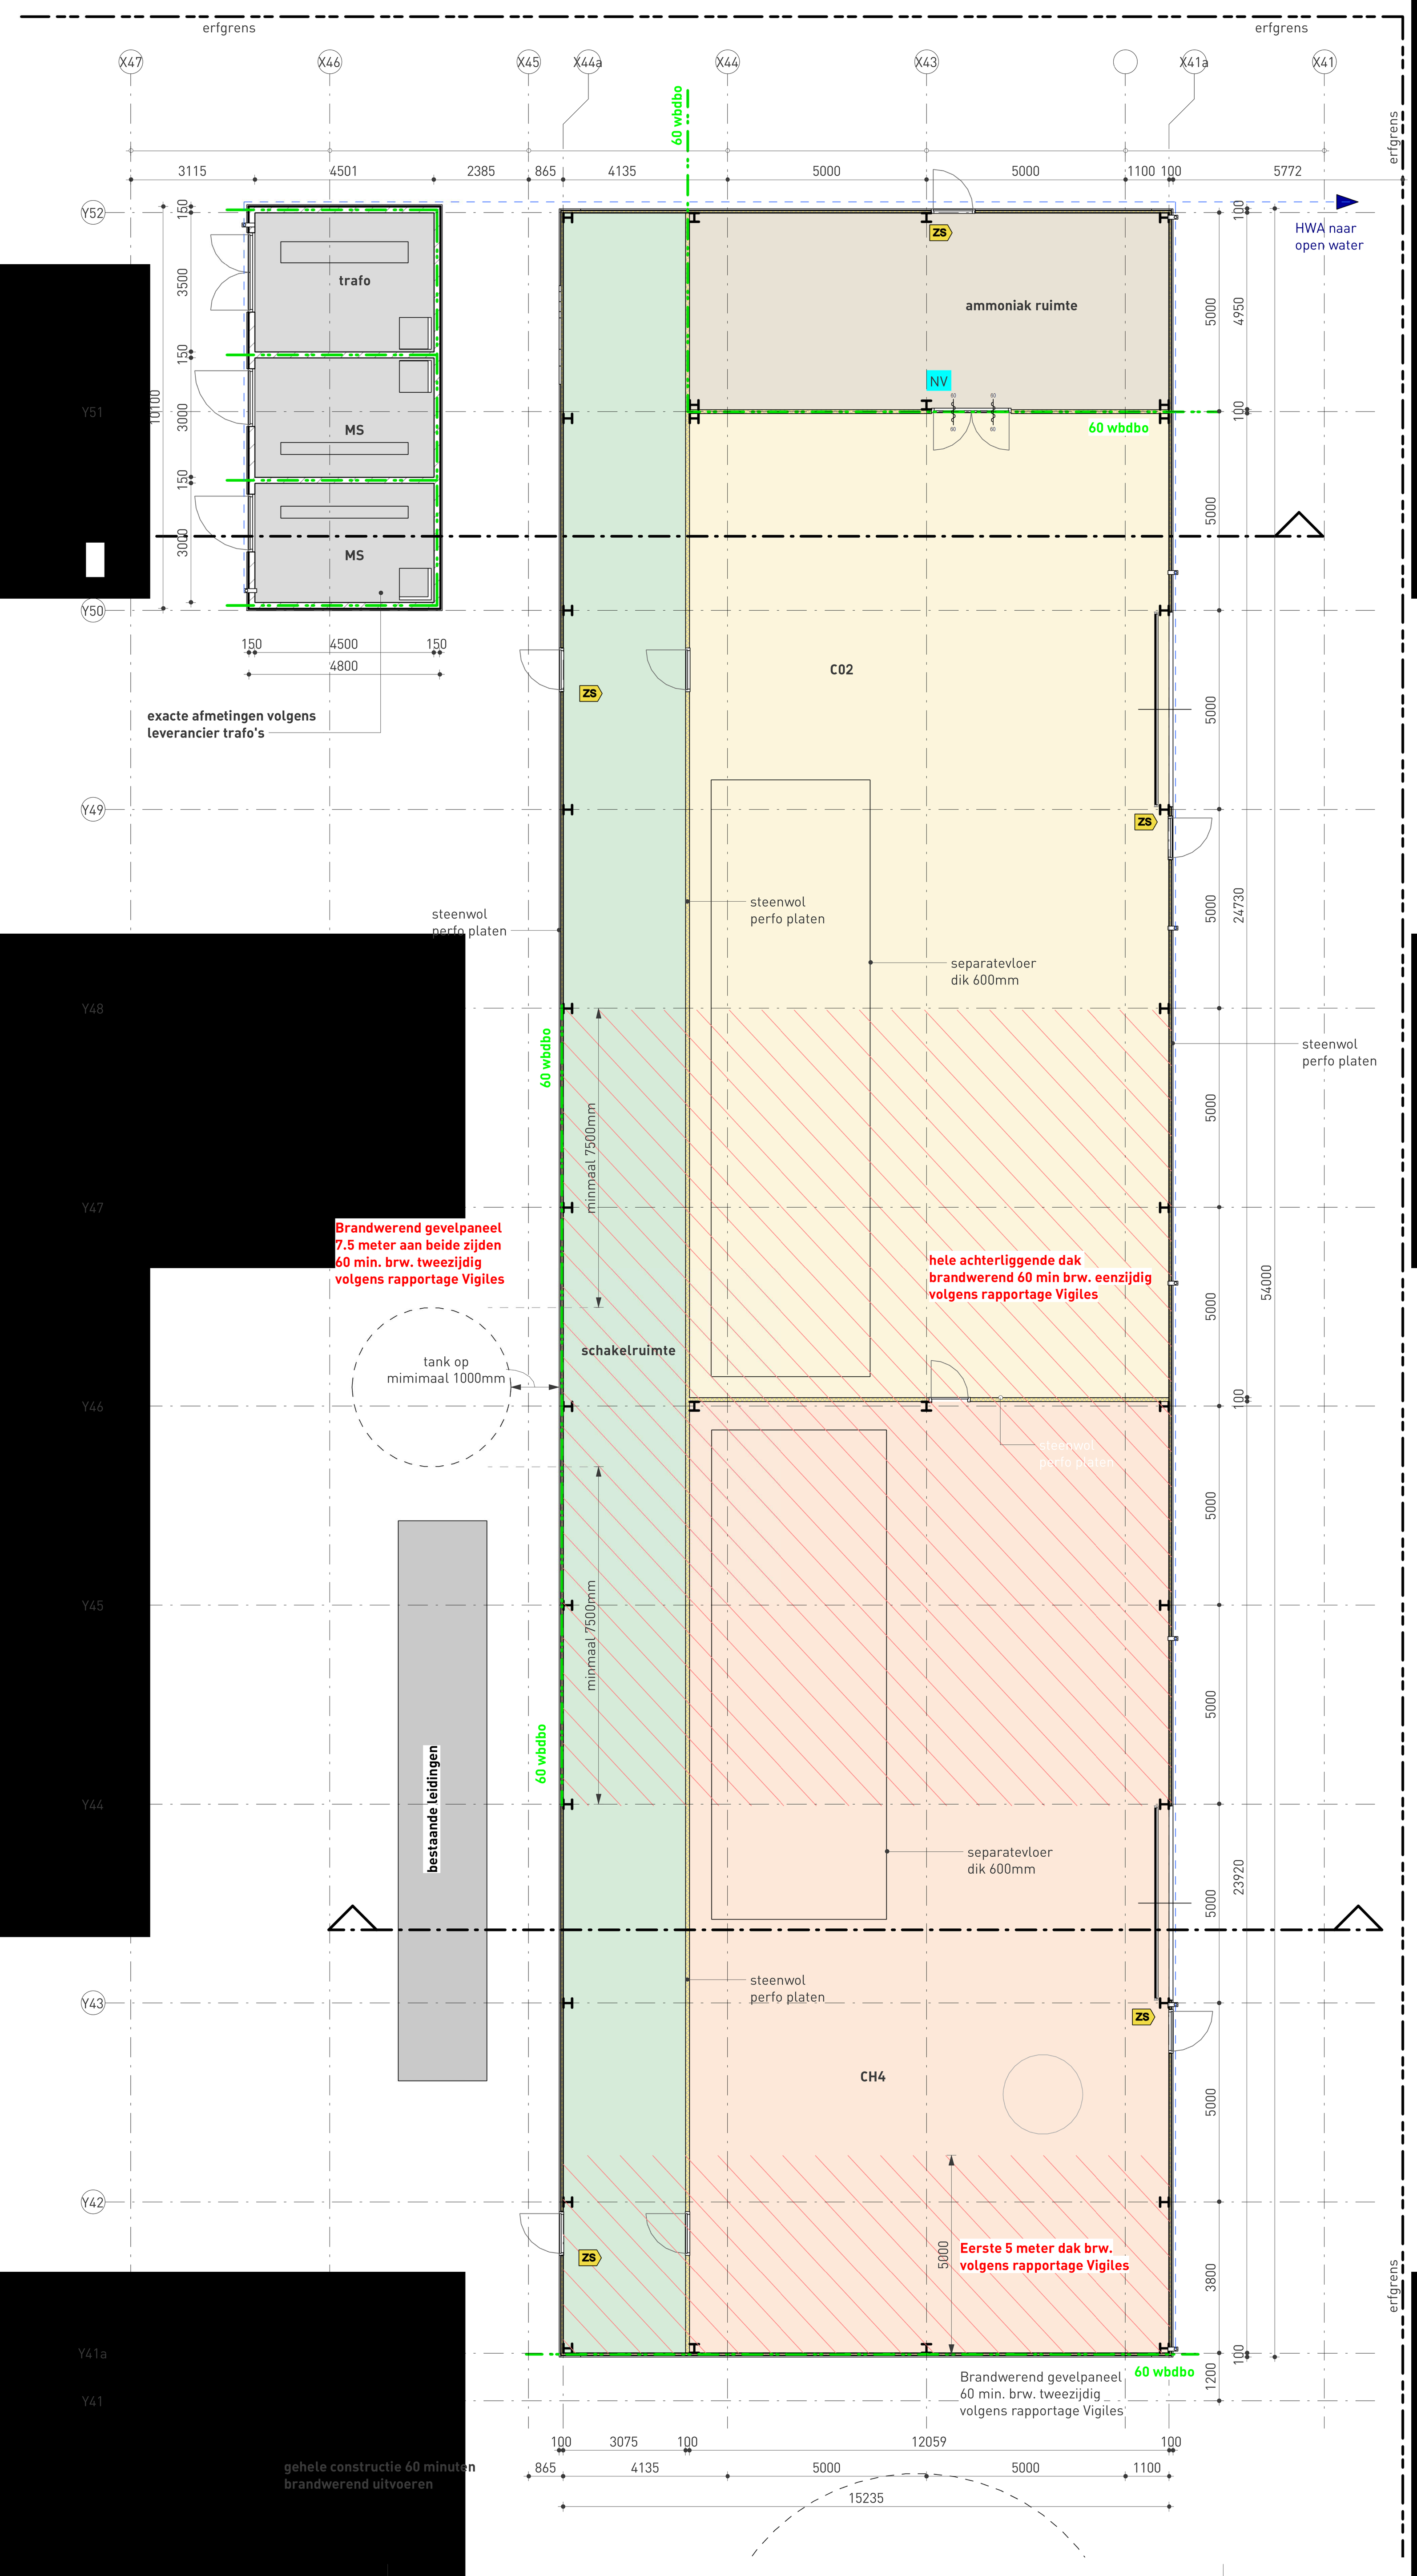


[redacted]




Achtergevel
schaal 1 : 100






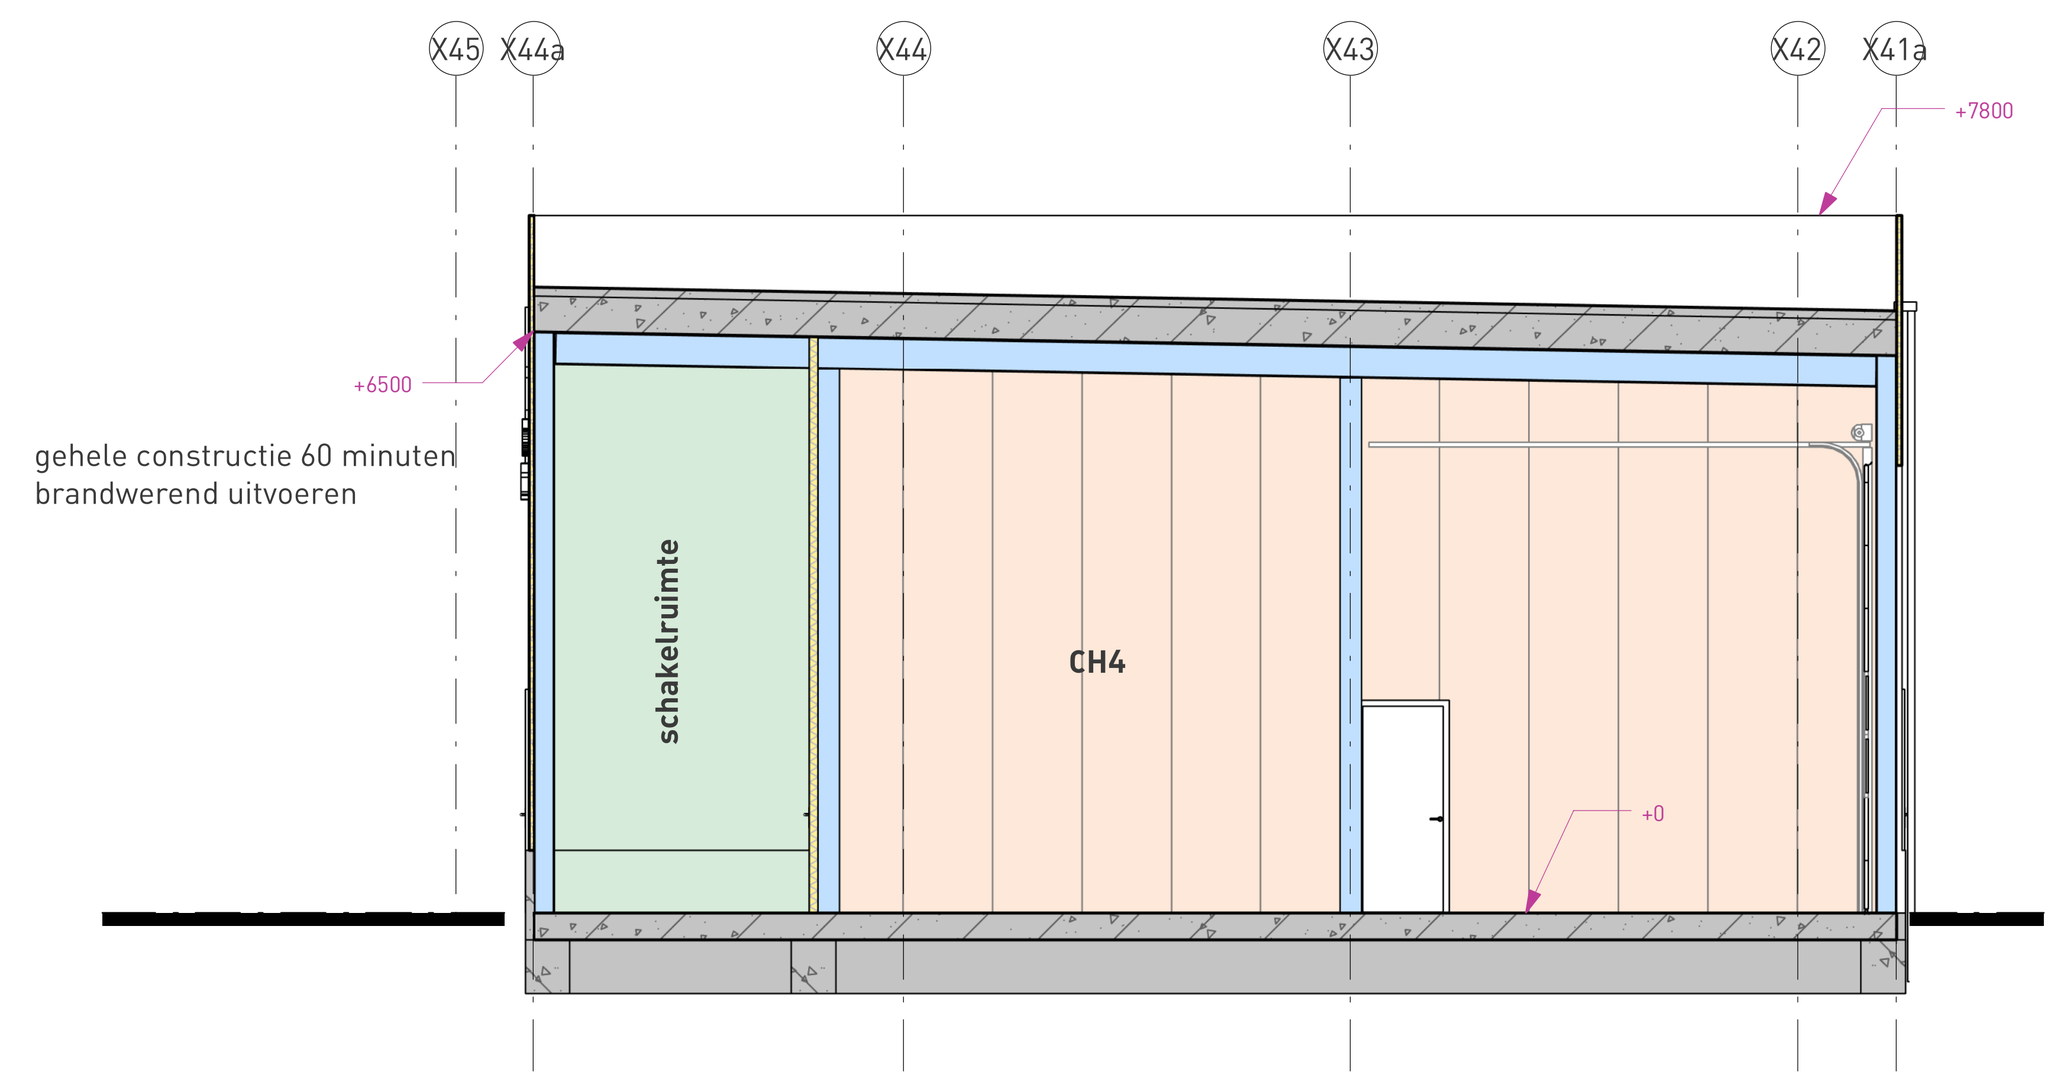

Doorsnede A-A
schaal 1 : 100

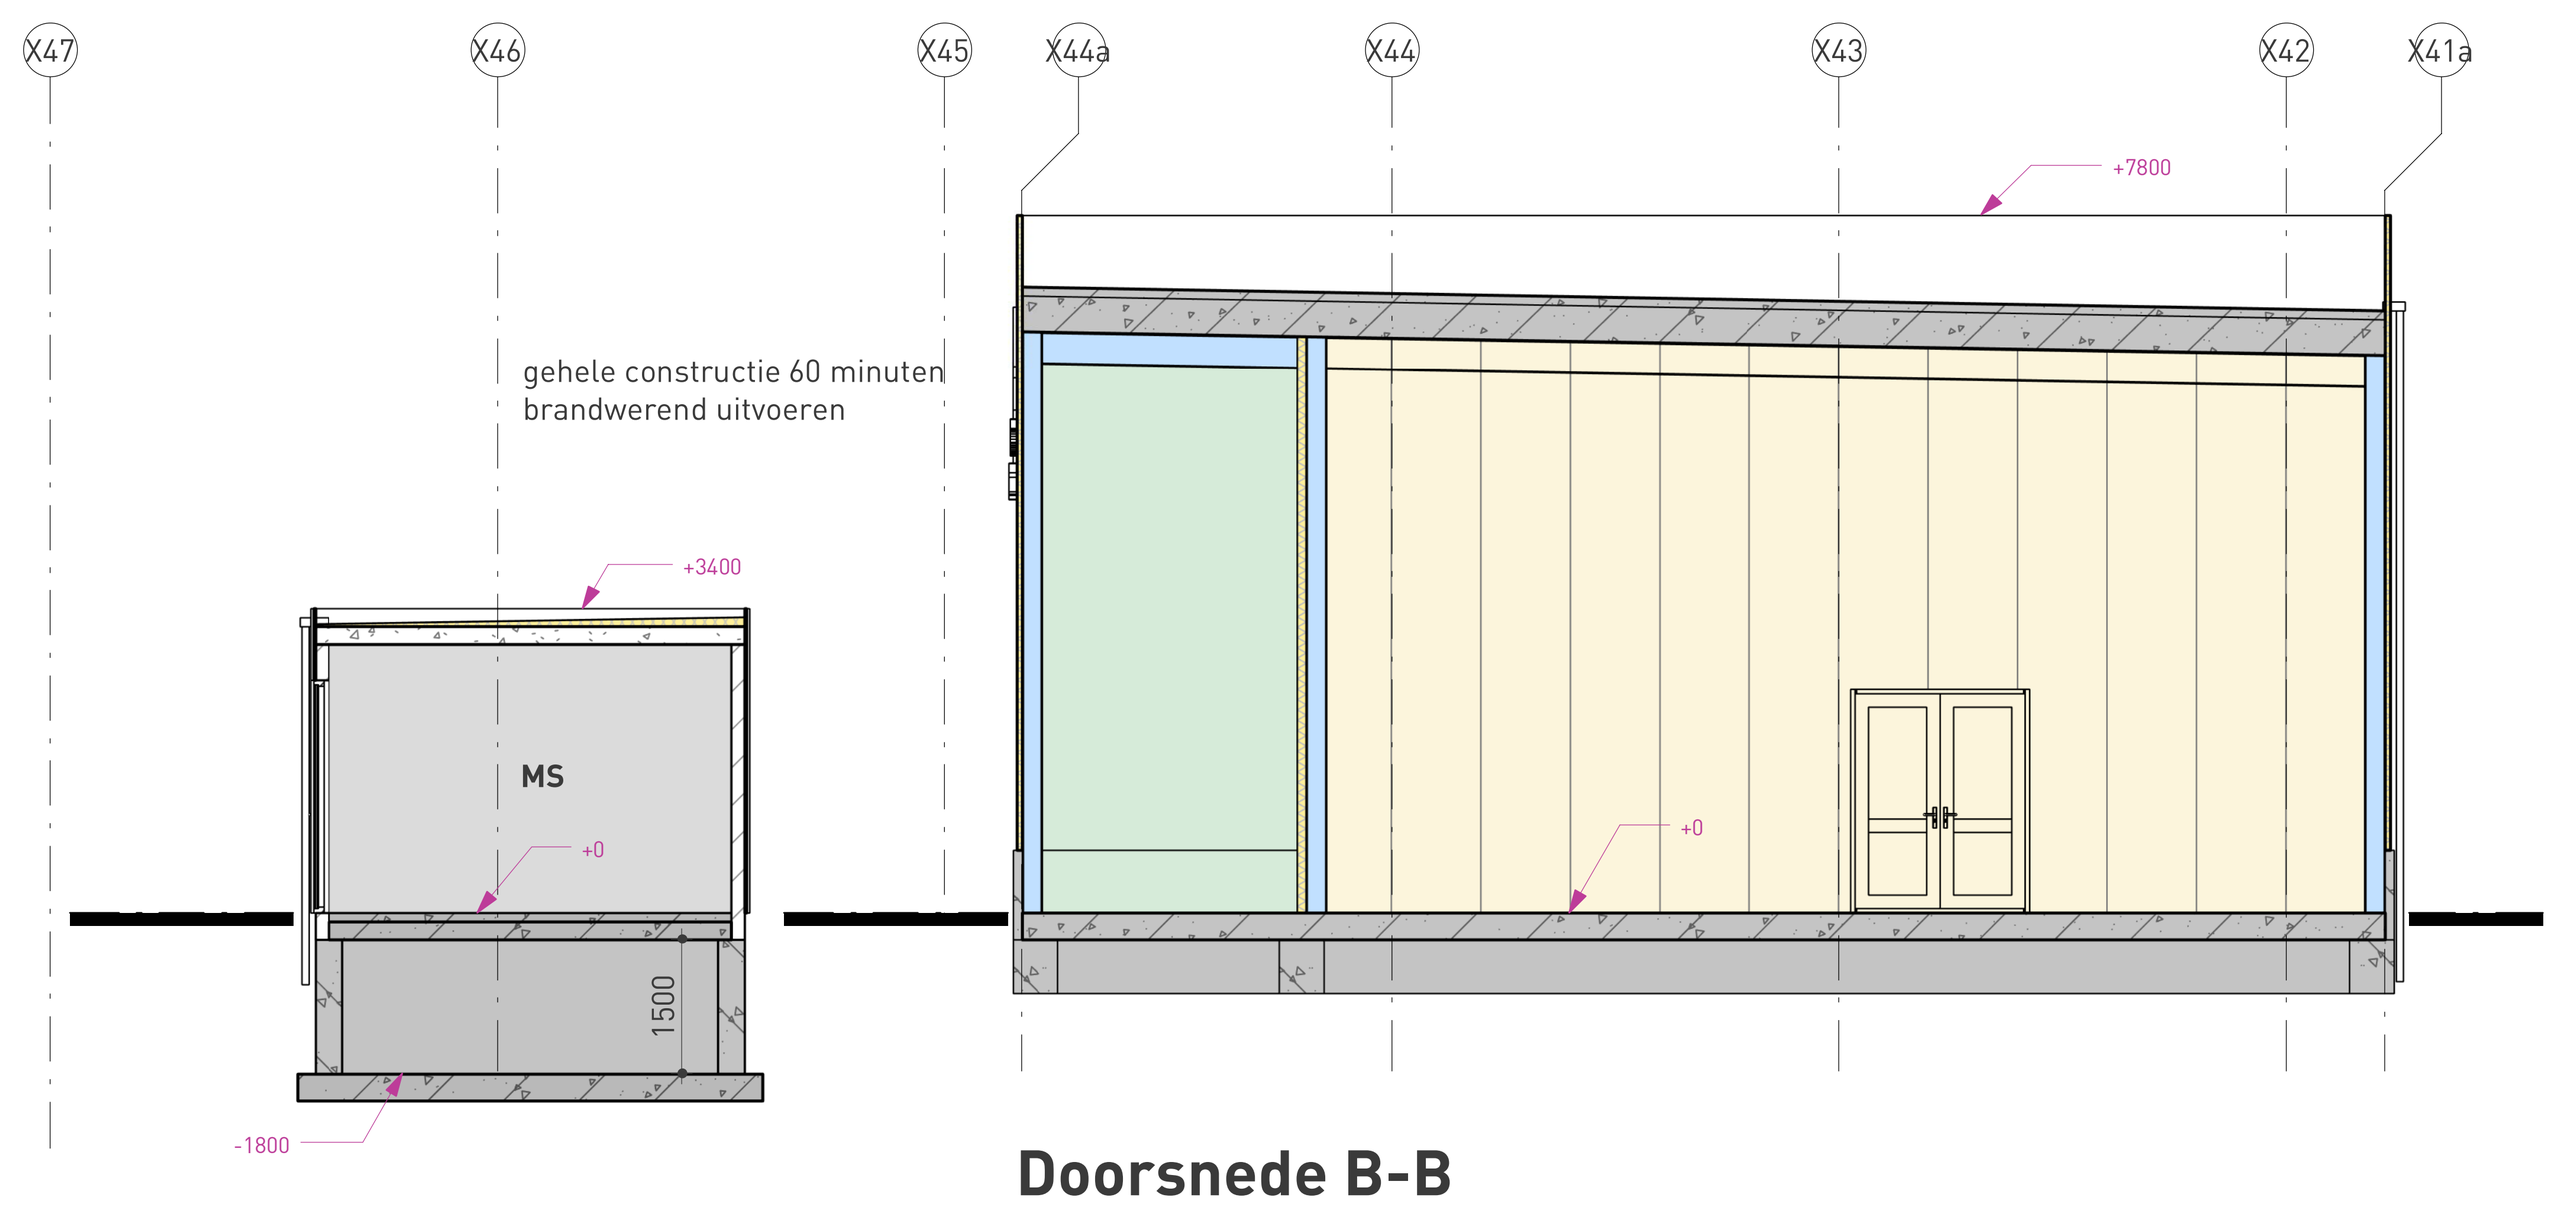

Doorsnede B-B
schaal 1 : 100

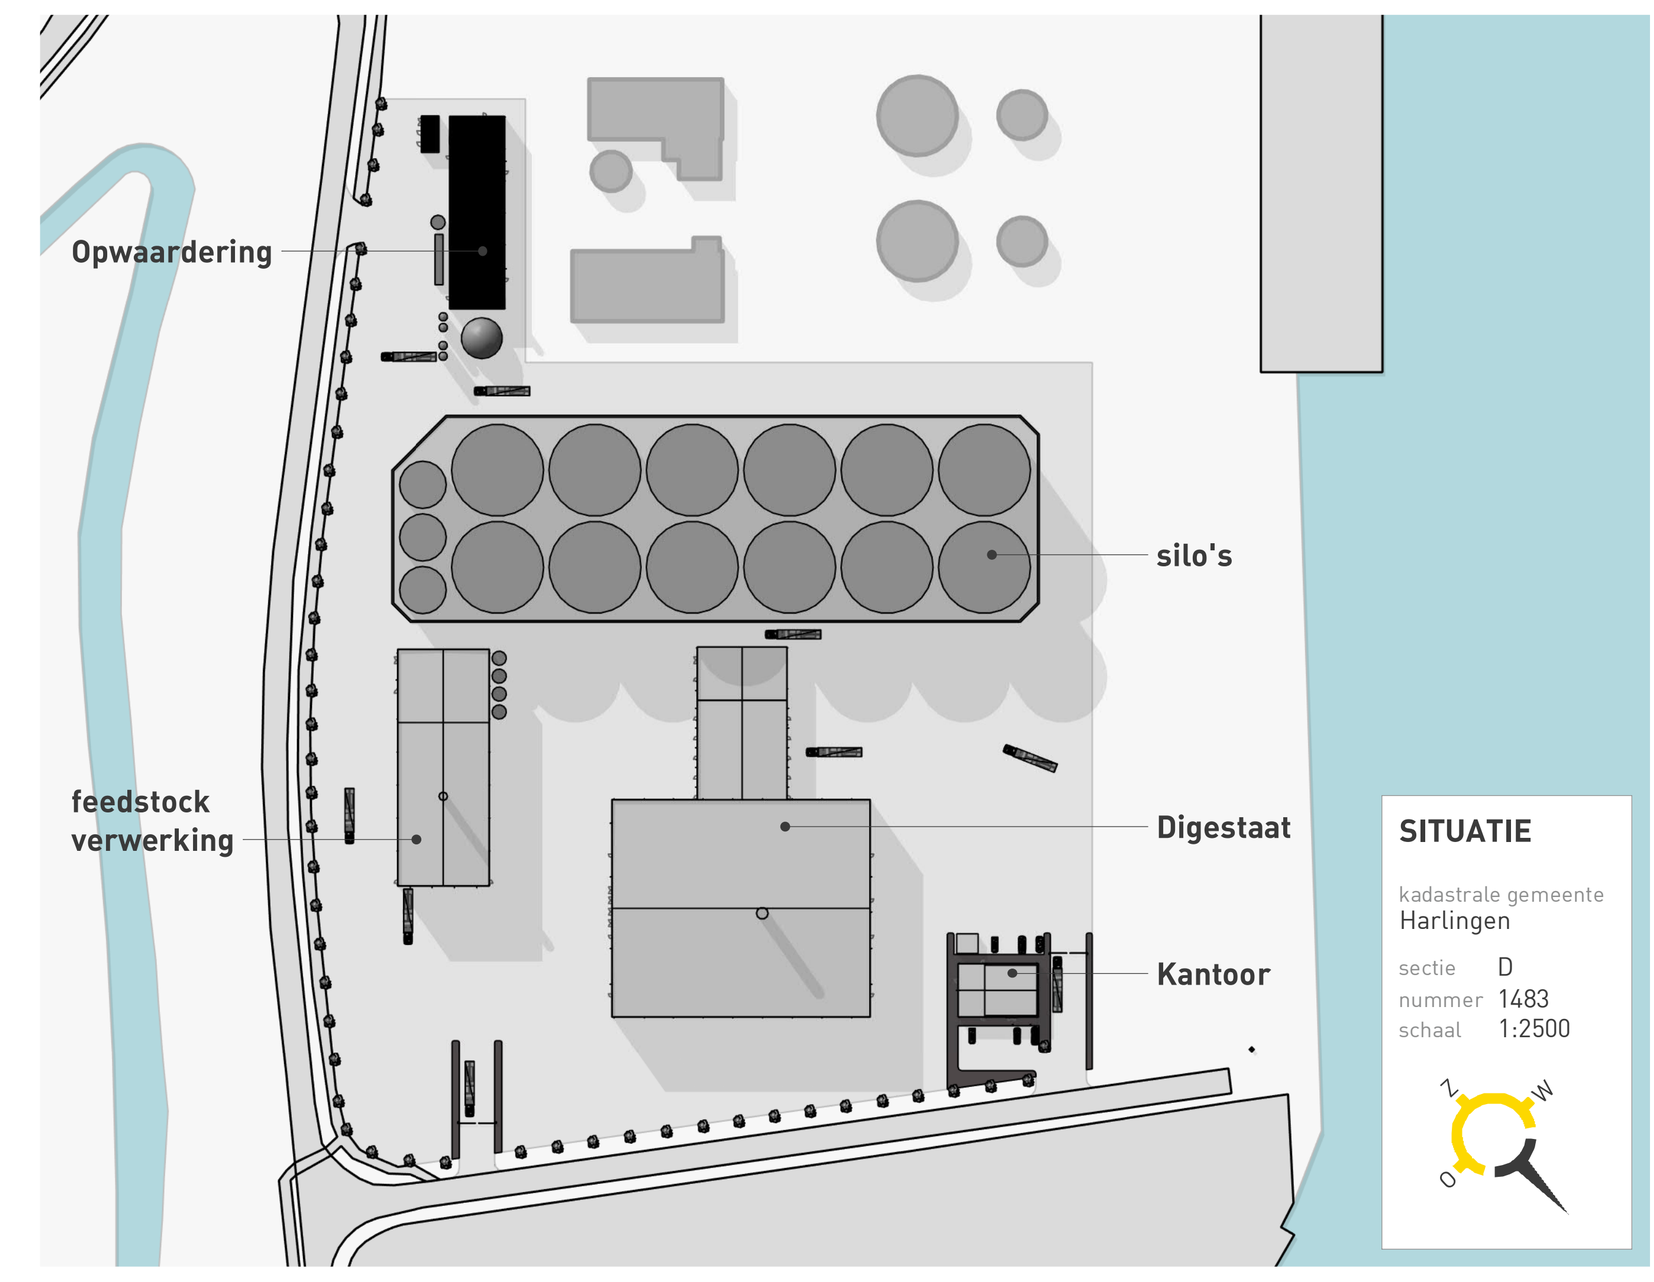

Materialen en kleuren

onderdeel	materiaal	kleur	RAL
plint gebouw	beton		
gevelbekleding	sandwichpaneel wb	blauw	5013
gevelbekleding accenten	zetwerk / sandwichpaneel	oranje	2011
kozijnen	aluminium	zwart	
deuren	aluminium	zwart	
dakbedekking	pvc	grijs	
[redacted]		zwart-grijs	
		grijs	7030

BRANDVEILIGHEID

Documentnummer: SFPF.ZW.IPB.251022.D11 | **Datum: 22 oktober 2025**

Vigiles·
Vigiles Brandveiligheid
Zeelandlaan 2
4538 CA Terneuzen

Toelichting Brandveiligheid:

Voor een toelichting op de aanwezige brandveiligheids voorzieningen wordt verwezen naar het rapport brandveiligheid, opgesteld door Vigiles Brandveiligheid.
Het rapport wordt separaat aan de aanvraag omgevingsvergunning toegevoegd.

Brandweer

symbool	beschrijving
ZS	Er moet gewaarborgd worden dat de deuren gelegen in de vluchtroute altijd van binnenuit zonder gebruik te maken van een sleutel te openen zijn in geval van brand of een calamiteit
	Nooduitgang pictogrammen volgens NEN-EN 6088 en NEN-EN 1838 de vluchtrouteaanduiding transparant verlicht uitvoeren
	Brandblusser, schuim 6 liter
	Binnen en buitenoppervlakte van nieuwe onderdelen: zijde van een constructieonderdeel die grenst aan resp. de binnen- en buitenlucht voldoet aan brandklasse D en Rookklasse S2 de bovenzijde van vloer en trap voldoet aan brandklasse Dfl en S1fl

OPWAARDERING

project **Nieuwbouw SFP Zuidwal**
Kortelijnbaan 8861 NS Harlingen

opdrachtgever **SFP group B.V.**
Businesspark Friesland-West 35A 8447 SL Heerenveen

BOUWKUNDIG B[redacted]
[redacted]

Tsjûkemarwei 2
8521 NA Sint Nicolaasga
0513 432888
info@bbhaverkamp.nl
www.bbhaverkamp.nl

Deze tekening blijft ons eig[redacted]

Toelichting grondslagen

[J] Art. 5.1 lid 2 sub e

Het belang van de openbaarmaking van deze informatie weegt niet op tegen het belang van de eerbiediging van de persoonlijke levenssfeer van betrokkenen