




Voorgevel
schaal 1 : 100

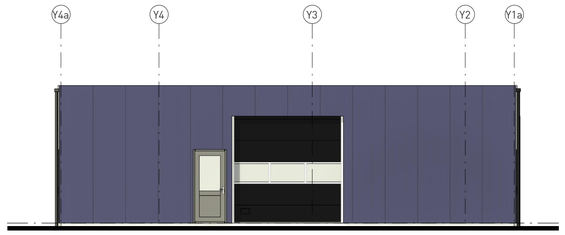


Linkerzijgevel
schaal 1 : 100

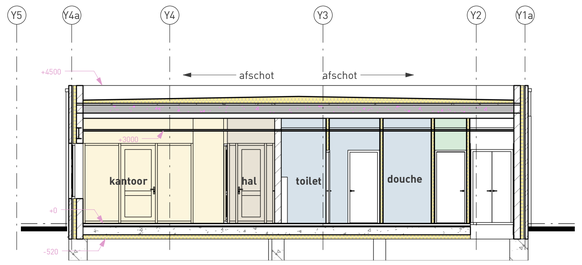


Doorsnede A-A
schaal 1 : 100

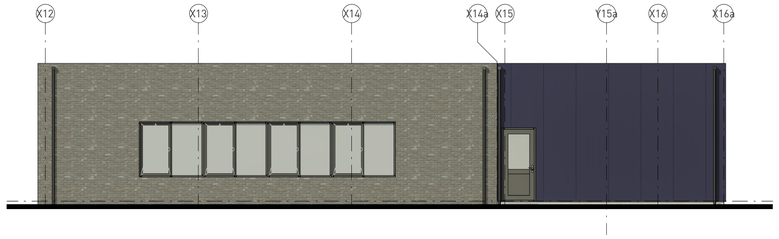

Achtergevel
schaal 1 : 100

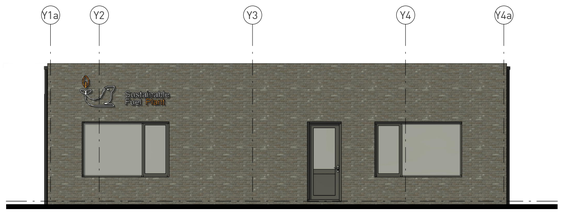

Rechterzijgevel
schaal 1 : 100

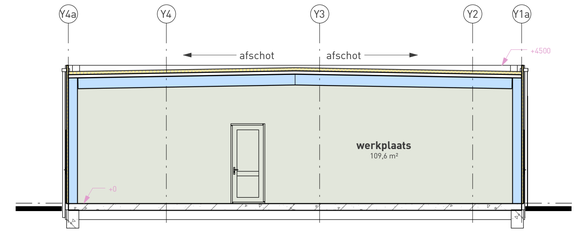

Doorsnede B-B
schaal 1 : 100



Beganegrond
schaal 1 : 100

Materialen en kleuren

onderdeel	materiaal	kleur	RAL
Kantoor:			
gevel	baksteen	bruin/zwart	
voegwerk	donker	zwart	
kozijnen ramen en deuren	aluminium	zwart	
dakbedekking	pvc	grijs	
zetwerk kader	aluminium	oranje	2011
Loods			
gevelbekleding	sanwichpaneel wb	blauw	5013
kozijnen en deuren	aluminium	zwart	
dakbedekking	pvc	grijs	
ovh deuren	aluminium	zwart	

Brandweer

symbool	beschrijving
ZS	Er moet gewaarborgd worden dat de deuren gelegen in de vluchtroute altijd van binnenuit zonder gebruik te maken van een sleutel te openen zijn in geval van brand of een calamiteit
	Nooduitgang pictogrammen volgens NEN-EN 6088 en NEN-EN 1838 de vluchtrouteaanduiding transparant verlicht uitvoeren
	Brandblusser, schuim 6 liter
	Binnen en buitenoppervlakte van nieuwe onderdelen: zijde van een constructieonderdeel die grenst aan resp. de binnen- en buitenlucht voldoet aan brandklasse D en Rookklasse S2 de bovenzijde van vloer en trap voldoet aan brandklasse Dfl en S1fl






BRANDVEILIGHEID

Documentnummer: ..... **Datum: xx-xx-xxxx**

Vigiles Brandveiligheid
Zeelandlaan 2
4538 CA Terneuzen

Toelichting Brandveiligheid:

Voor een toelichting op de aanwezige brandveiligheids voorzieningen wordt verwezen naar het rapport brandveiligheid, opgesteld door Vigiles Brandveiligheid.
Het rapport wordt separaat aan de aanvraag omgevingsvergunning toegevoegd.

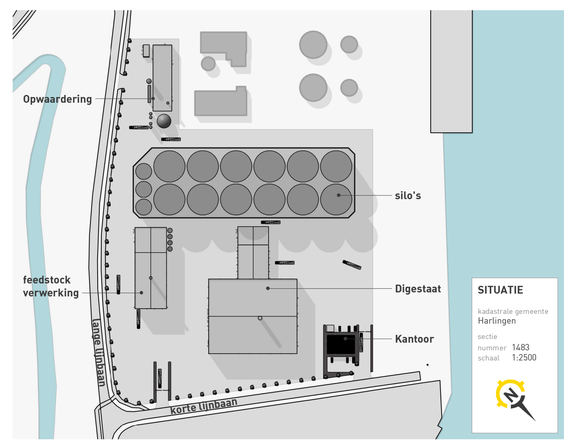

KANTOOR

project **Nieuwbouw SFP Zuidwal**
Korte lijnbaan 8861 NS Harlingen

opdrachtgever **SFP group B.V.**
Businesspark Friesland-West 35A 8447 SL Heerenveen

BOUWAANVRAAG

BOUWKUNDIG BUREAU HAVERKAMP
Tsjûkemarwei 2
8521 NA Sint Nicolaasga
0513 432888
info@bbhaverkamp.nl
www.bbhaverkamp.nl

blad nr.	V-10
project nr.	24148
schaal	1:100
formaat	594x841
kenmerk	24148 / 06 / V-10 /09-03-2026

18-06-2025
versie 2 09-03-2026

Deze tekening blijft ons eigendom en mag zonder onze toestemming niet worden gekopieerd. © copyright Bouwkundig Bureau Haverkamp

Toelichting grondslagen

[J] Art. 5.1 lid 2 sub e

Het belang van de openbaarmaking van deze informatie weegt niet op tegen het belang van de eerbiediging van de persoonlijke levenssfeer van betrokkenen