

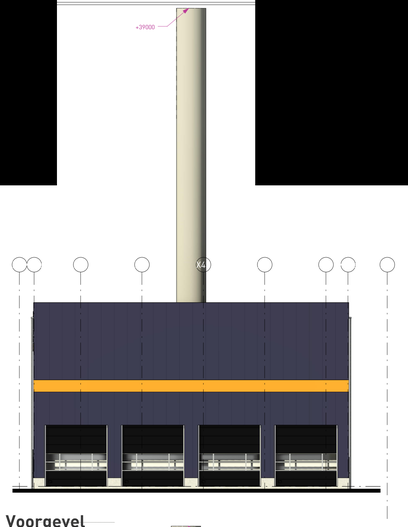



Voorgevel
schaal 1 : 200

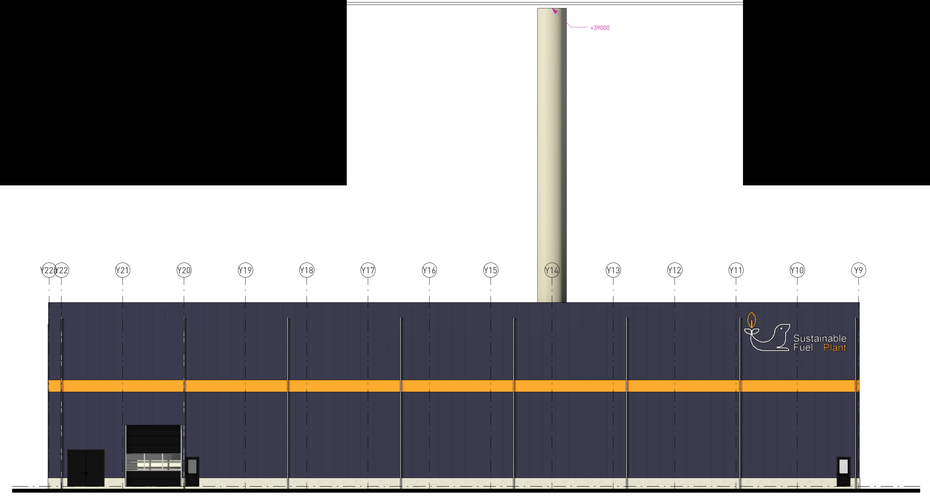


Linkerzijgevel
schaal 1 : 200

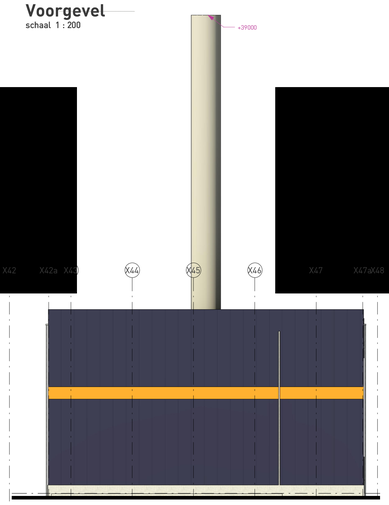


Achtergevel
schaal 1 : 200

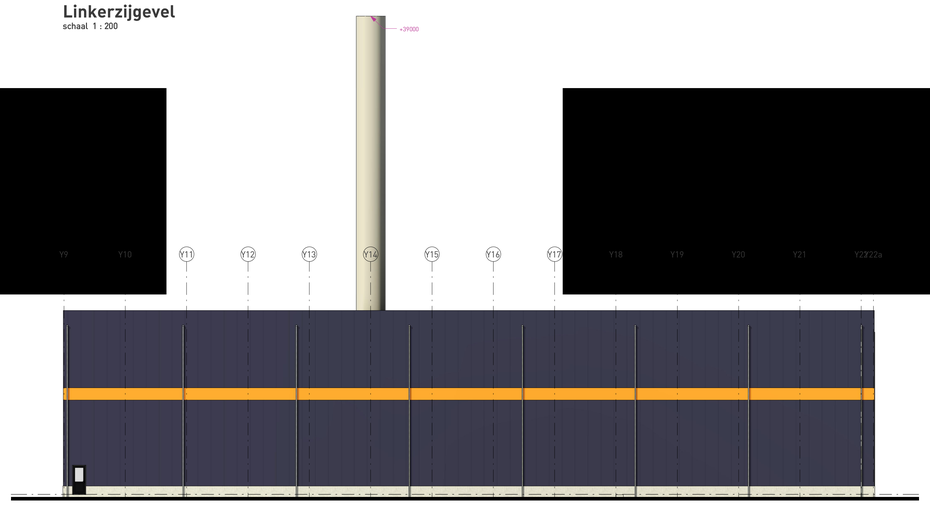


Rechterzijgevel
schaal 1 : 200

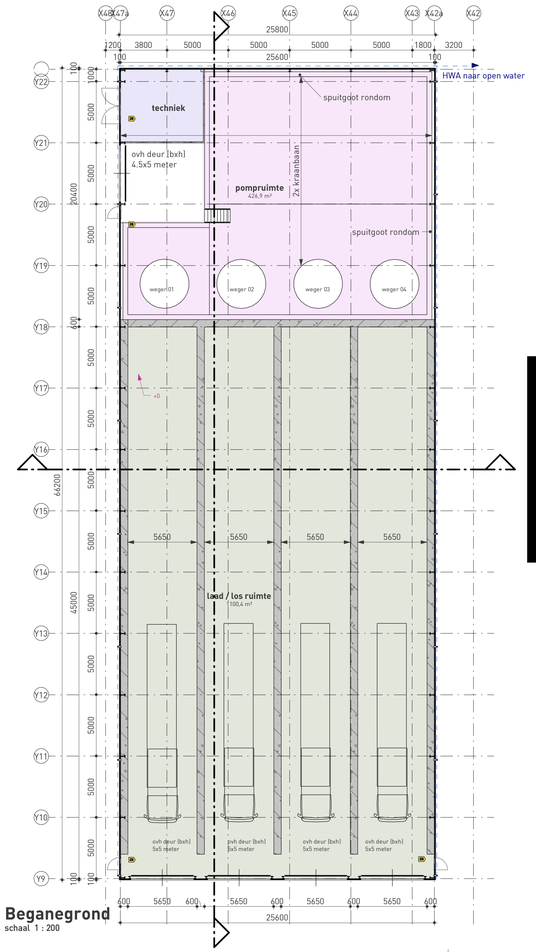


Beganegrond
schaal 1 : 200

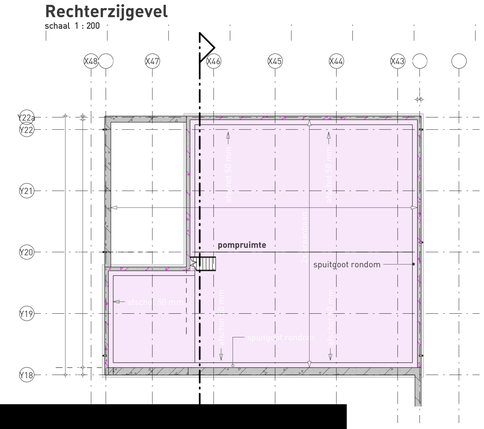

Pompruimte
schaal 1 : 200

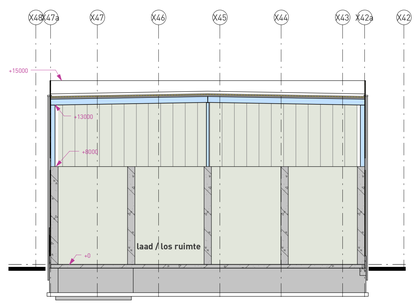

Doorsnede A-A
schaal 1 : 200

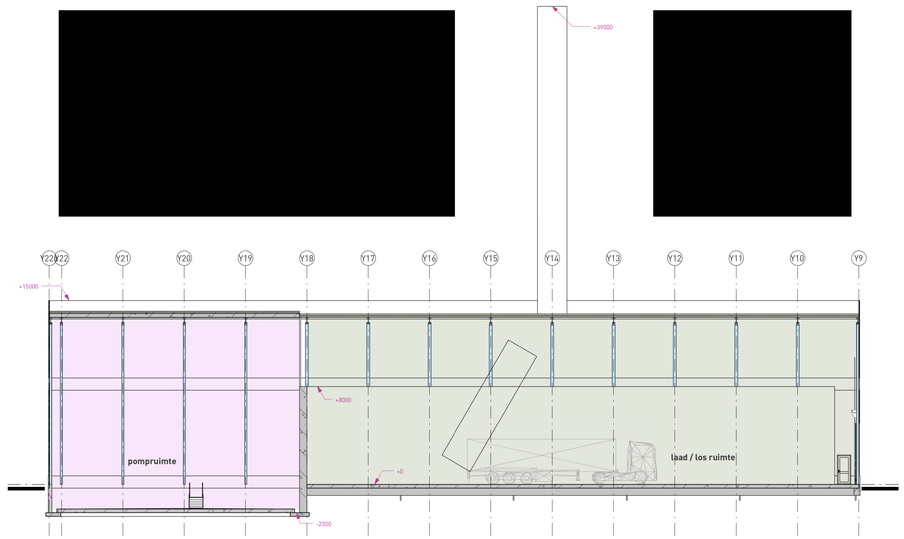

Doorsnede B-B
schaal 1 : 200

BRANDVEILIGHEID

Documentnummer:	Datum: xx-xx-xxxx
Vigiles Brandveiligheid Zeelandlaan 2 4538 CA Terneuzen	Toelichting Brandveiligheid: Voor een toelichting op de aanwezige brandveiligheids voorzieningen wordt verwezen naar het rapport brandveiligheid, opgesteld door Vigiles Brandveiligheid. Het rapport wordt separaat aan de aanvraag omgevingsvergunning toegevoegd.

Brandweer


symbool	beschrijving
ZS	Er moet gewaarborgd worden dat de deuren gelegen in de vluchtroute altijd van binnenuit zonder gebruik te maken van een sleutel te openen zijn in geval van brand of een calamiteit
	Nooduitgang pictogrammen volgens NEN-EN 6088 en NEN-EN 1838 de vluchtrouteaanduiding transparant verlicht uitvoeren
	Brandblusser, schuim 6 liter
	Binnen en buitenoppervlakte van nieuwe onderdelen: zijde van een constructieonderdeel die grenst aan resp. de binnen- en buitenlucht voldoet aan brandklasse D en Rookklasse S2 de bovenzijde van vloer en trap voldoet aan brandklasse Dfl en S1fl

Materialen en kleuren

onderdeel	materiaal	kleur	RAL
plint gebouw	[redacted]		
gevelbekleding	sandwichpaneel wb	blauw	5013
gevelbekleding accenten	zetwerk / sandwichpaneel	oranje	2011
kozijnen	aluminium	zwart	
deuren	aluminium	zwart	
dakbedekking	pvc	grijs	
installaties	-	zwart-grijs	
schoorsteen	aluminium	grijs	7030





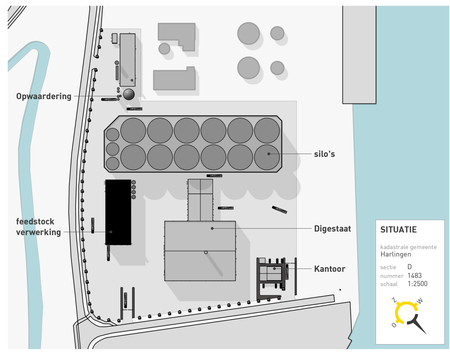

FEEDSTOCK VERWERKING

project **Nieuwbouw SFP Zuidwal**
Korte lijnbaan 8861 NS Harlingen

opdrachtgever **SFP group B.V.**
Businesspark Friesland-West 35A 8447 SL Heerenveen

BOUWAANVRAAG

BOUWKUNDIG BUREAU HAVERKAMP
Tsjûkemarwei 2
8521 NA Sint Nicolaasga
0513 432888
info@bbhaverkamp.nl
www.bbhaverkamp.nl

blad nr.	V-30
project nr.	24148
schaal	1:500
formaat	841x1050
versie 1	18-06-2025
versie	09-03-2026
kenmerk	24148 / 06 / V-30 /09-03-2026

Deze tekening blijft eigendom en mag zonder onze toestemming niet worden gekopieerd © copyright Bouwkundig Bureau Haverkamp

Toelichting grondslagen

[J] Art. 5.1 lid 2 sub e

Het belang van de openbaarmaking van deze informatie weegt niet op tegen het belang van de eerbiediging van de persoonlijke levenssfeer van betrokkenen