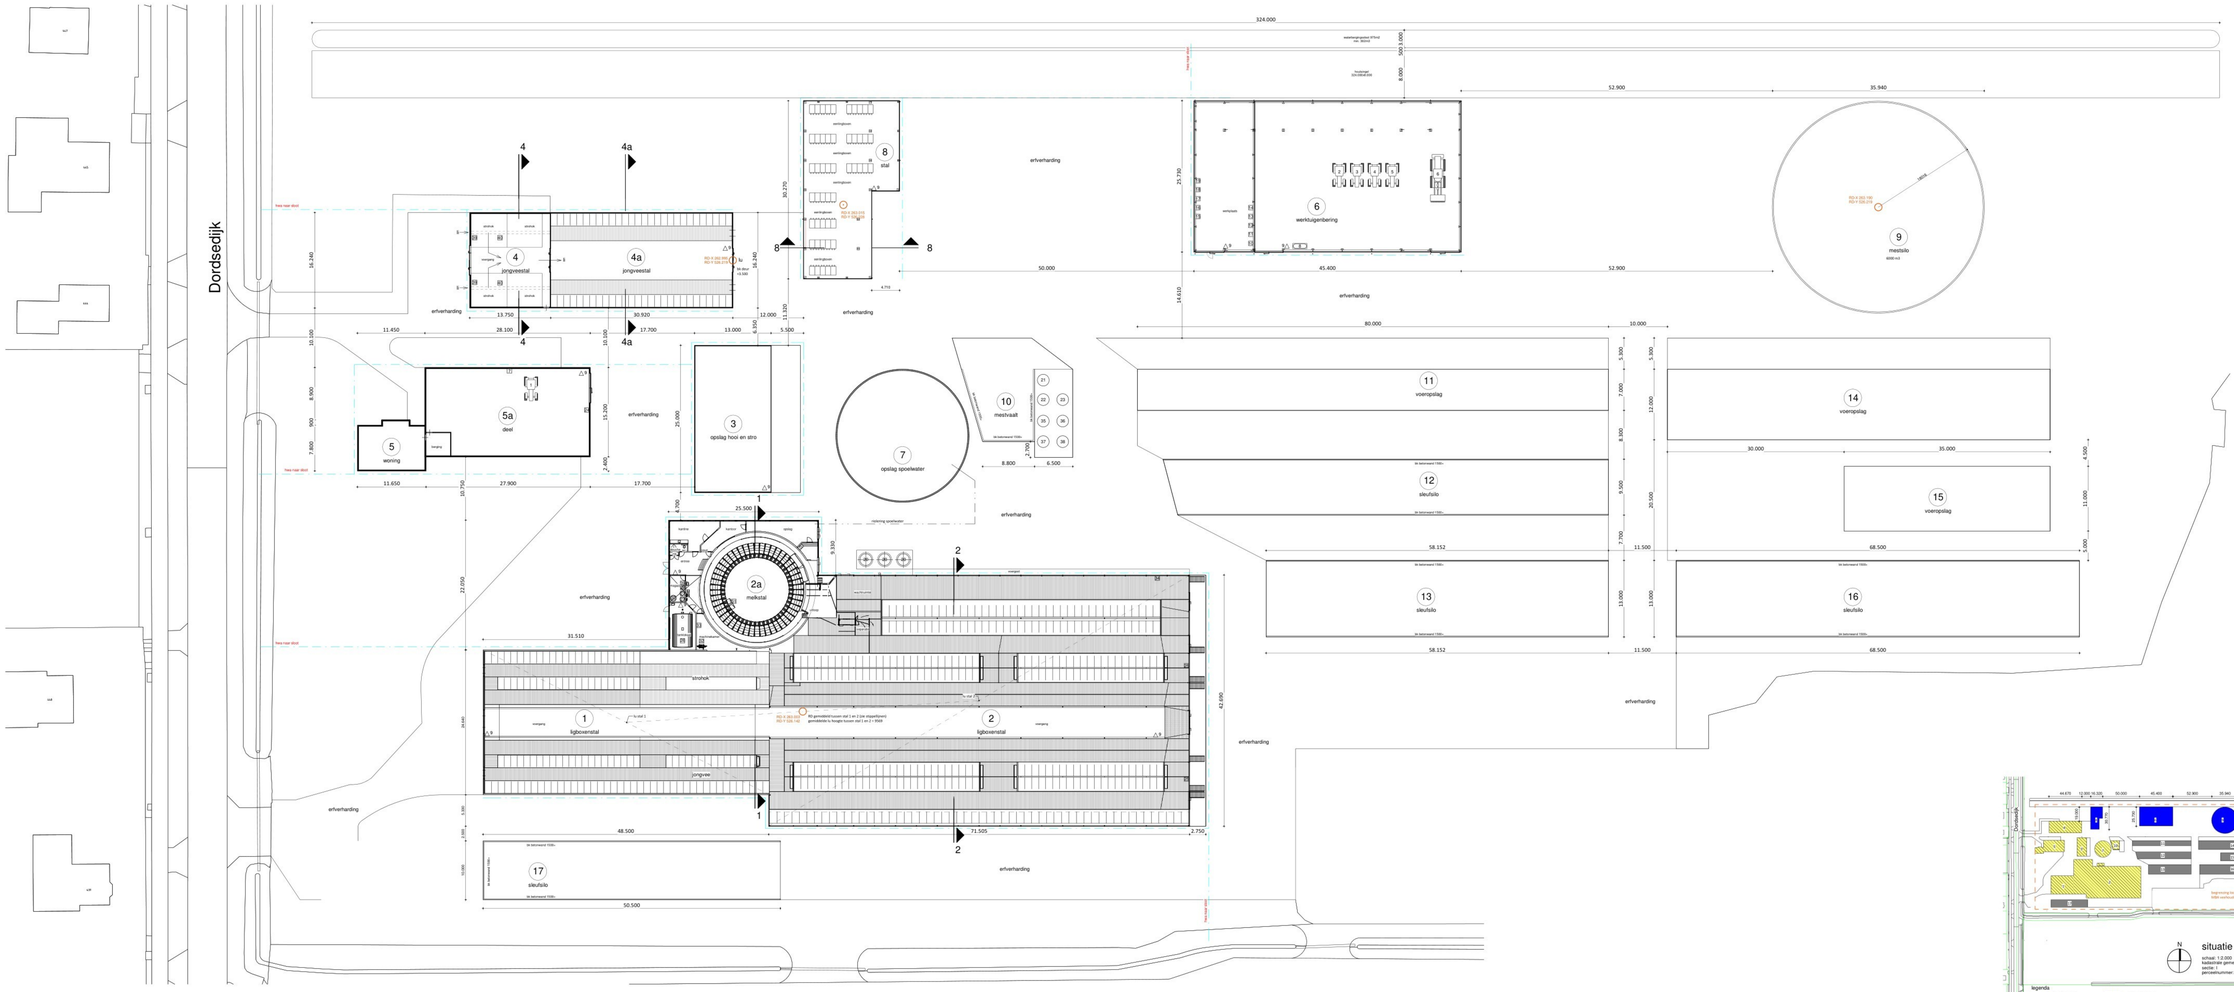


Rendvool

nr	naam	aantal	inhoud	vermogen (kW)
1	tractor	1	0	30
2	tractor	1	0	70
3	tractor	1	0	85
4	tractor	1	0	100
5	tractor	1	0	115
6	shovel	1	0	70
7	koelaggregaat (tractor aangedreven)	1	0	0
8	dieselolietank in lekbak	1	3000 l	0,25
9	poederblusser	10	12 kg	0
10	diverse handgereedschappen	1	0 l	5
11	lasapparaat electrisch	1	0	3
12	kolenboormachine	1	0	1,5
13	cirkelzaag	1	0	2,1
14	compressor	1	0	4
15	smeerolie vat in lekbak	1	200 l	0
16	smeerolie vat in lekbak	1	50 l	0
17	opslag zuur- en reiningsmiddelen	1	70 l	0
18	diergeneesmiddelenkast	1	25 kg	0
19	ontsmettings- /bestrijdingsmiddelenkast	1	25 kg	0
20	voersilo	3	18 ton	0
21	kunstmestsilo	1	24 t	0
22	voersilo	1	10,5 t	0
23	voersilo	1	10,5 t	0
24	hetaluchtbanon gasgestookt	1	0	12
25	mestschuif	2	0	1,5
26	melkjerk met roerder	1	24000 l	0,37
27	electrische boiler	2	300 l	6
28	melkpomp	1	0	1,5
29	reinigingsautomaat	1	0	1,5
30	warmteterugwinning	1	0	3,5
31	motor draaimelkstal	1	0	7,5
32	koelaggregaat	1	0	4
33	hogedrukreiniger	1	0	6
34	motor aandrijfhek	1	0	3
35	voersilo	1	24 t	0
36	voersilo	1	24 t	0
37	voersilo	1	10,5 t	0
38	voersilo	1	30 t	0
39	ventilator	2	0	1,6
40	overdruk ventilatiebuis met gaatjes	2	0	0

Gebouwgegevens

nr	naam	vloerconstructie	wandconstructie	dakconstructie	dekmestopslag	inh. mestopslag (m3)	inh. kelder (m³)	aantal dieren/plaatsen	aantal te houden dieren
1	ligboxenstal	beton	metselwerk,betongranielen/damwandprofielplaten	golfplaten/sandwichdakpanelen	drijfmest		300	46 melk- en kalfkoeien van 2 jaar en ouder (inclusief kalveren jonger dan 14 dagen), overige huisvestingssystemen	HA1.100 46 melk- en kalfkoeien van 2 jaar en ouder (inclusief kalveren jonger dan 14 dagen), overige huisvestingssystemen
								79 vrouwelijk jongvee jonger dan 2 jaar, overige huisvestingssystemen	HA2.100 79 vrouwelijk jongvee jonger dan 2 jaar, overige huisvestingssystemen
2	ligboxenstal	beton	metselwerk	golfplaten/sandwichdakpanelen	drijfmest		3000	354 melk- en kalfkoeien van 2 jaar en ouder (inclusief kalveren jonger dan 14 dagen), overige huisvestingssystemen	HA1.100 354 melk- en kalfkoeien van 2 jaar en ouder (inclusief kalveren jonger dan 14 dagen), overige huisvestingssystemen
2a	melkstal	beton	metselwerk	golfplaten/sandwichdakpanelen					
3	opslag hooi en stro	beton	damwandprofielplaten/beton	golfplaten					
4	jongveestal	beton	metselwerk	golfplaten	drijfmest		460	12 vrouwelijk jongvee jonger dan 2 jaar, overige huisvestingssystemen	HA2.100 12 vrouwelijk jongvee jonger dan 2 jaar, overige huisvestingssystemen
4a	jongveestal	beton	metselwerk	golfplaten	drijfmest		460	56 vrouwelijk jongvee jonger dan 2 jaar, overige huisvestingssystemen	HA2.100 56 vrouwelijk jongvee jonger dan 2 jaar, overige huisvestingssystemen
5	woning	beton	metselwerk	dakpannen					
5a	deel	beton	metselwerk	dakpannen					
6	werktuigenberg	beton	damwandprofielplaten/beton	golfplaten					
7	opslag spoelwater	beton	beton	kunststof	spoelwater		2400		
8	stal	beton	damwandprofielplaten/beton	golfplaten				kalveren jonger dan 14 dagen behorende bij de melkkoeien, overige huisvestingssystemen	kalveren jonger dan 14 dagen behorende bij de melkkoeien, overige huisvestingssystemen
9	mestsilo	beton	beton	beton	drijfmest		6000		
10	mestvaalt	beton	beton		vaste mestopslag		180		
11	voeropslag	beton							
12	sleufsilo	beton	beton						
13	sleufsilo	beton	beton						
14	voeropslag	beton							
15	voeropslag	beton							
16	sleufsilo	beton	beton						
17	sleufsilo	beton	beton						

rombou
opdrachtgever Maatschap Brinke
Dordsedijk 77
7891NL Klazienaveen
Tel. (0591) 393 142
project aanvraag omgevingsvergunning milieu
v/h bedrijf a/d Dordsedijk 77 te Klazienaveen
tekeningnummer MI-01
onderdeel overzichtstekening
terreinindeling en situatie
initiator 112006300
schaal 1:250
papierformaat A0++
auteur ws
archief
negatief-platen
datum omg. vergunning
gewijzigd 05-11-2025
gewijzigd 04-05-2026
Lichtenvoorde 20, Zwolle
Postbus 1
8022 AK Zwolle
T 038 8236 8230
E info@rombou.nl
www.rombou.nl