





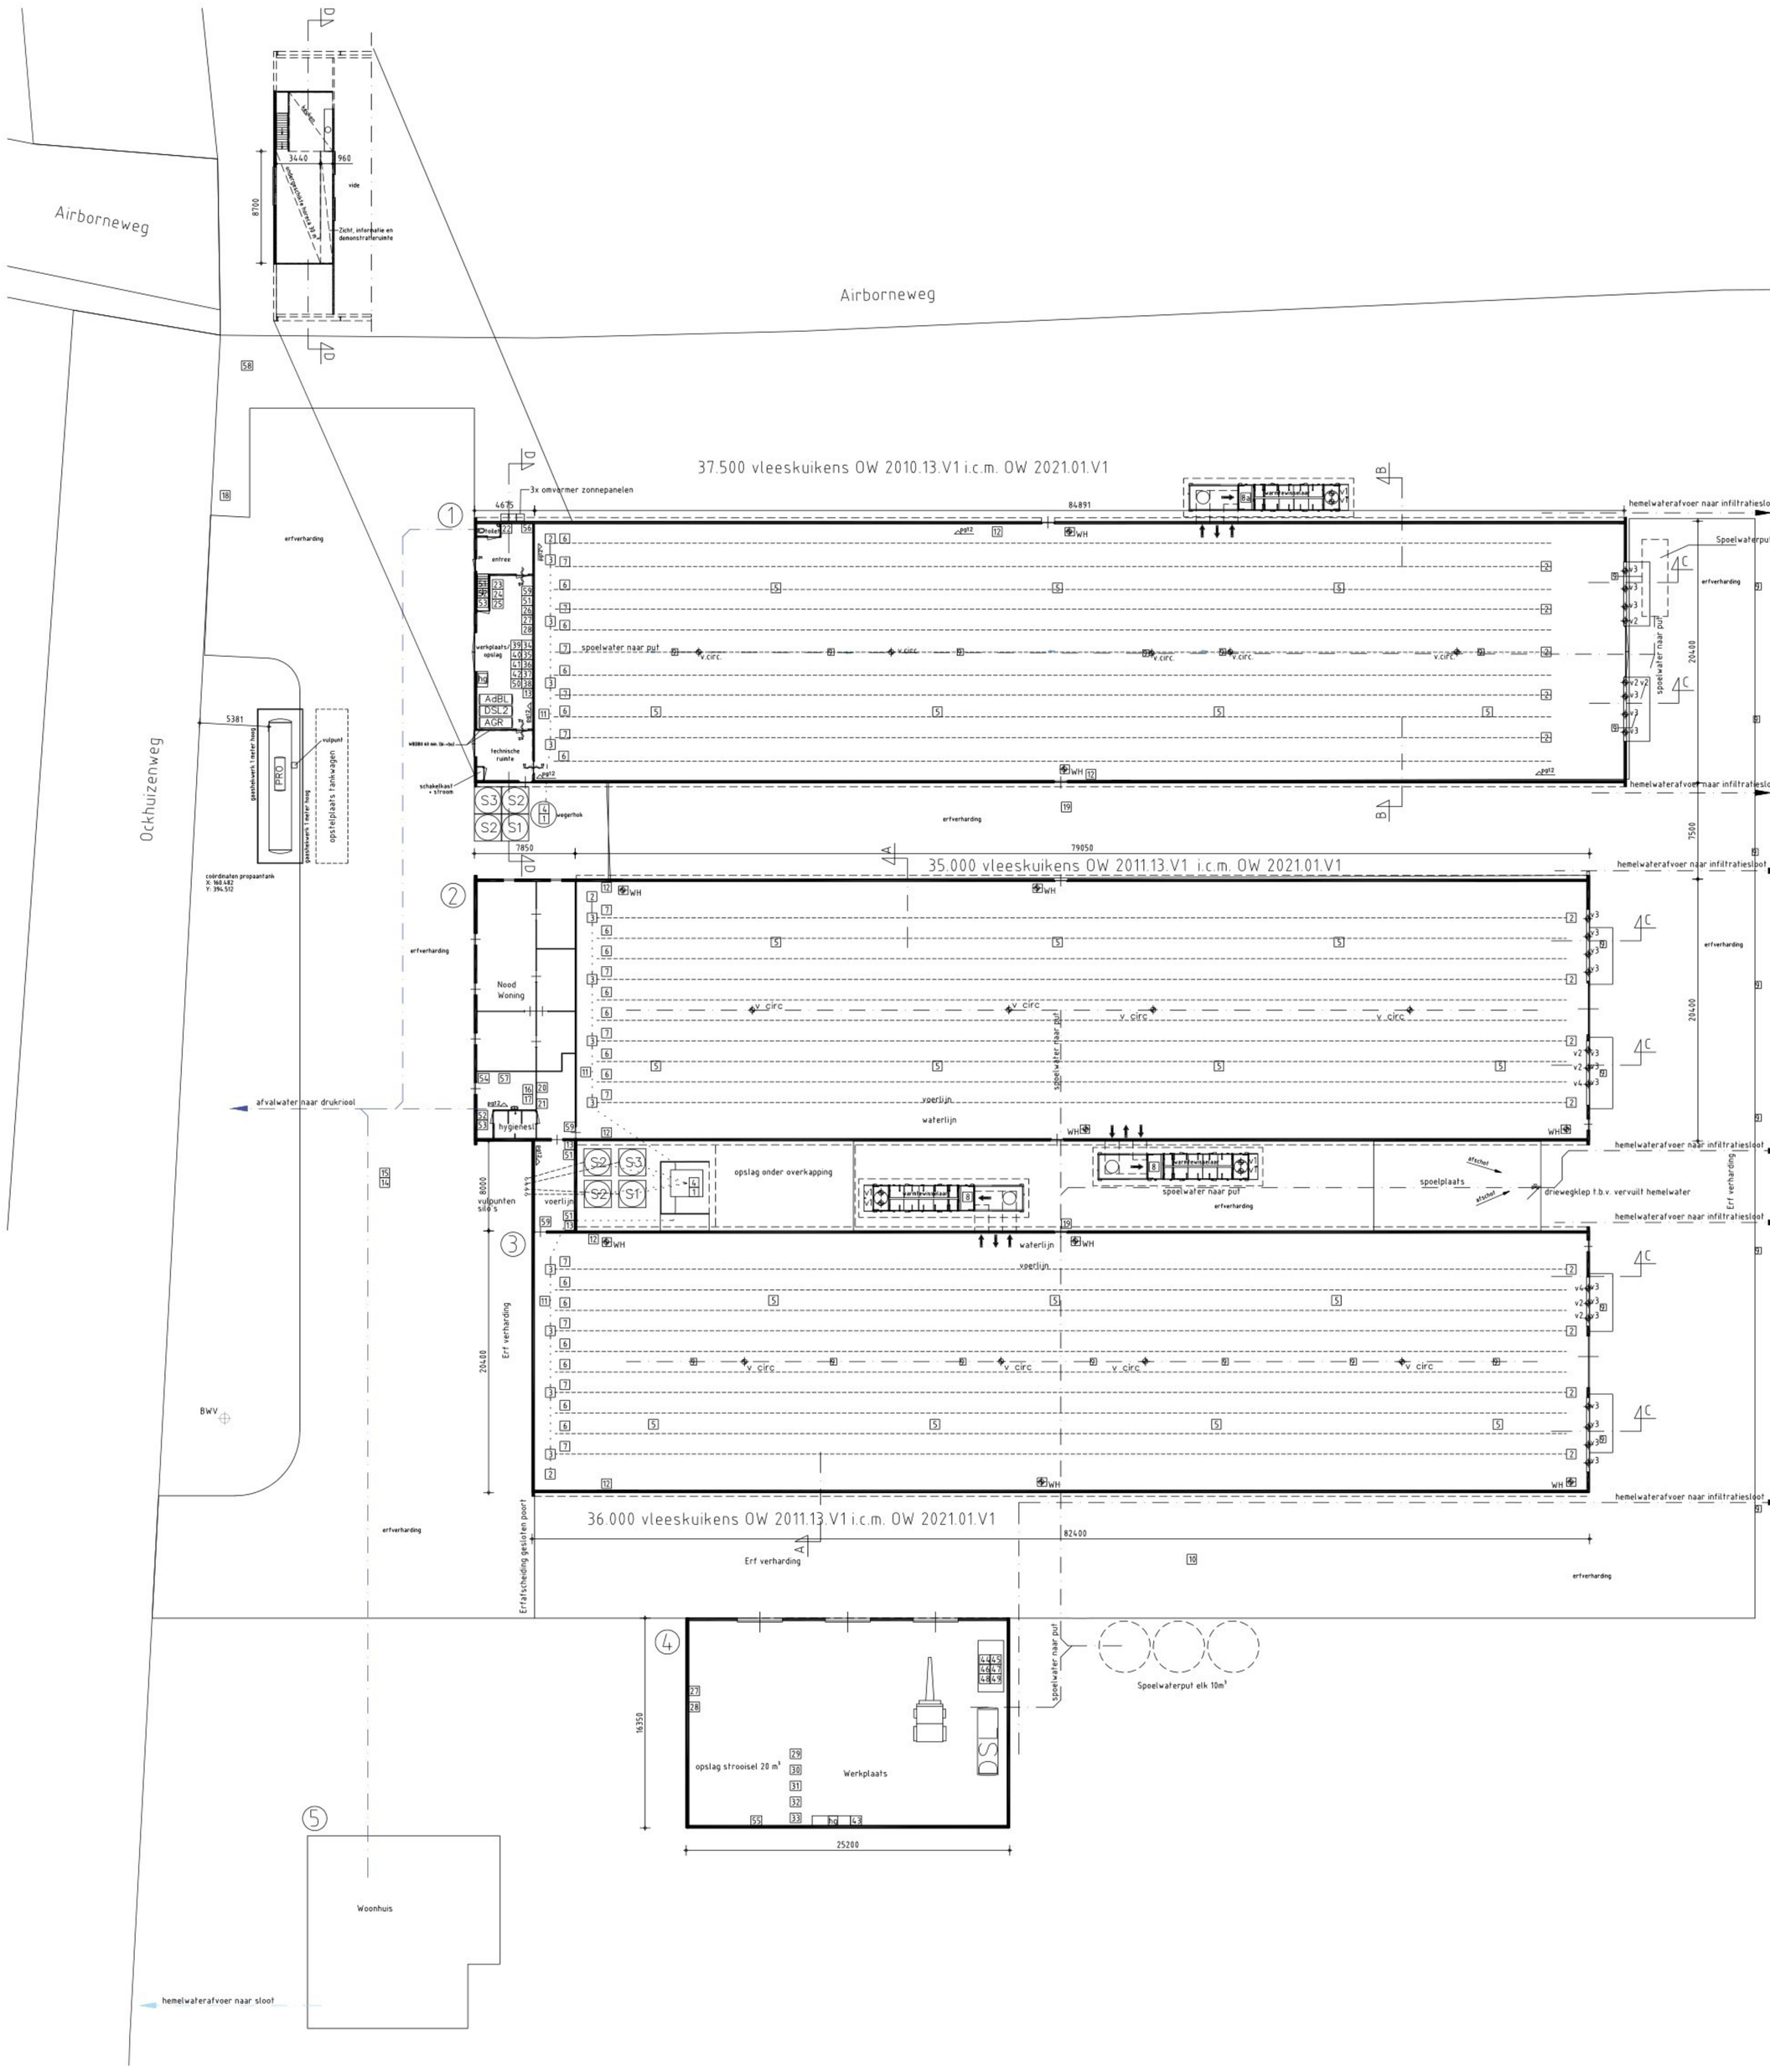

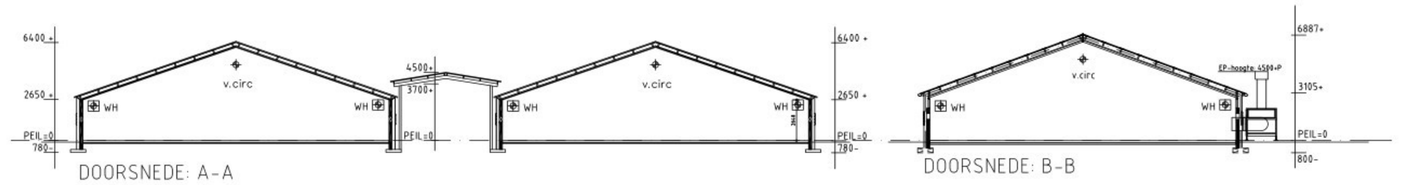


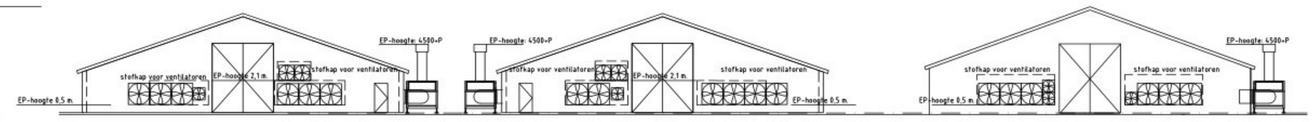

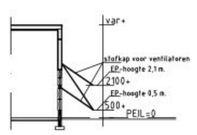

MOTOREN EN DERGELIJKE


nummer	benaming	aantal	aantal kW's	andere eenheden
PRO	propaantank	1		15 m³
DSL1	dieselolietank KIWA gecertificeerd	1		1500 l
DSL2	dieselolietank KIWA gecertificeerd	1		3000 l
AdBL	Adblue KIWA gecertificeerd	1		200 l
AGR	thermische noodaggregraat dieselgestookt	1	100 KVA	200 l
	brandslanghaspel	div.		30m
	brandblusser	div.		12 kg
	buitenverlichting	div.	0,08	
v1	ventilator	6	2,5	ø 920
v2	lengteventilator	7	0,8	ø800
v3	lengteventilator	20	2	ø1400
v4	venhilator	2	0,8	ø630
v.circ	circulatieventilator	14	0,56	9.960 m³
WH	warmteheater met ventilator	10	76	
	verrijker	1	4,0	
	voersilo met vijzel	2	0,75	35 ton
	voersilo met vijzel	4	0,75	25 ton
	silo tarwe + vijzel	2	0,75	30 m³
	handgereedschap	2	25	
1	tarwegletter	2	4,0	
2	aandrijving voerlijn	10	0,7	
3	hopper / vijzel	12	0,75	
4	voerweger	2		
5	ministrooier voer/graan	21	0,8	
6	motor liersysteem waterlijn	20	0,55	
7	motor liersysteem voerlijn	12	1	
8	warmtewisselaar	2	3,5	37.000 m3
8a	warmtewisselaar	1	4,5	44.900 m3
9	afvoerputje	div.		
10	spoelwaterpomp	1	0,75	
11	vernevelingspomp	2	2,2	
12	motor inlaatsleppen luchtventielen	6	2	
13	vitamine / mineralen indoseermachine	3	0,50	
14	waterpomp	1	1,56	8 m³
15	grondwaterput	1		-/- 330 m
16	wasmachine	1	2,2	
17	droger	1	2,2	
18	kadaveraanbiedplaats	1		
19	kadaverkoeling (koelvloeistof R-290)	2	0,40	
20	C.V.-installatie (propaan)	1	62,8	
21	boilers (propaan)	1	2,5	80 l
22	kachel propaan	1	15	
23	mobiel heteluchtkanon (diesel)	1	10	
24	hogedrukreiniger	1	12,5	
25	bedrijfsstofzuiger	1	1,50	
26	mineralen en vitamine	1		250 kg
27	laanvullendel diervoeders op pallet	2		500 kg
28	zaagsel in balen	2		500 kg
29	oud ijzer opslag	1		500 kg
30	oud papier	1		500 kg
31	afvalcontainer	1		500 kg
32	bladblazer	1	3,5	
33	tuinbouwfrees	1	9	
34	slijpmachine	1	1	
35	kolomboormachine	1	3,50	
36	betonmolen	1	3,00	
37	compressor	1	11	
38	lasapparaat electrisch	1		400-150 Amp.
39	lasapparaat (CO2) + fles CO2 (60l)	1	2,20	60 l
40	fles CO2	1		60 l
41	gasfles propaan t.b.v. gasbrander	1		25 kg
42	gasbrander met gasfles	1		25 l
43	bosmaaier benzine	1	0,85	
44	benzine	1		25 l
45	hydraulische olie	1		20 l
46	smeerolie	1		60 l
47	smeervet	1		10 kg
48	afgewerkte olie	1		60 l
49	oliehoudende afvalstoffen	1		25 kg
50	verf en aanverwante producten	1		10 kg.
51	waterkwaliteitverbeteraars	4		25 l
52	reinigingsmiddel	2		25 kg
53	ontsmettingsmiddel	2		25 kg
54	koelkast diergeneesmiddelen	1	0,50	10 kg.
55	stalen bestrijdingsmiddelenkast	1		10 kg
56	verkoopautomaat agrarische producten	1	2,50	
57	looplijnenschets	1		
58	informatiebord veehouderij	1		
59	staleigen schoeisel	3		

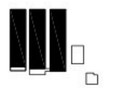

OW 2010.13.V1
Ammoniakemissiebeperking is gebaseerd op het drogen van de meststroiseilaag in combinatie met een warmtewisselaar en continu draaiende circulatieventilatie.



OW 2021.01.V1
Fijnstof emissiebeperking is gebaseerd op de variant B van de wanntwisselaars 31 % reductie door droge stoffilters met 99 % afvang van stof met een grootte > 1 micron.
maximale capaciteit per unit 25.000 m³
effectief oppervlak wisselaar 395 m²

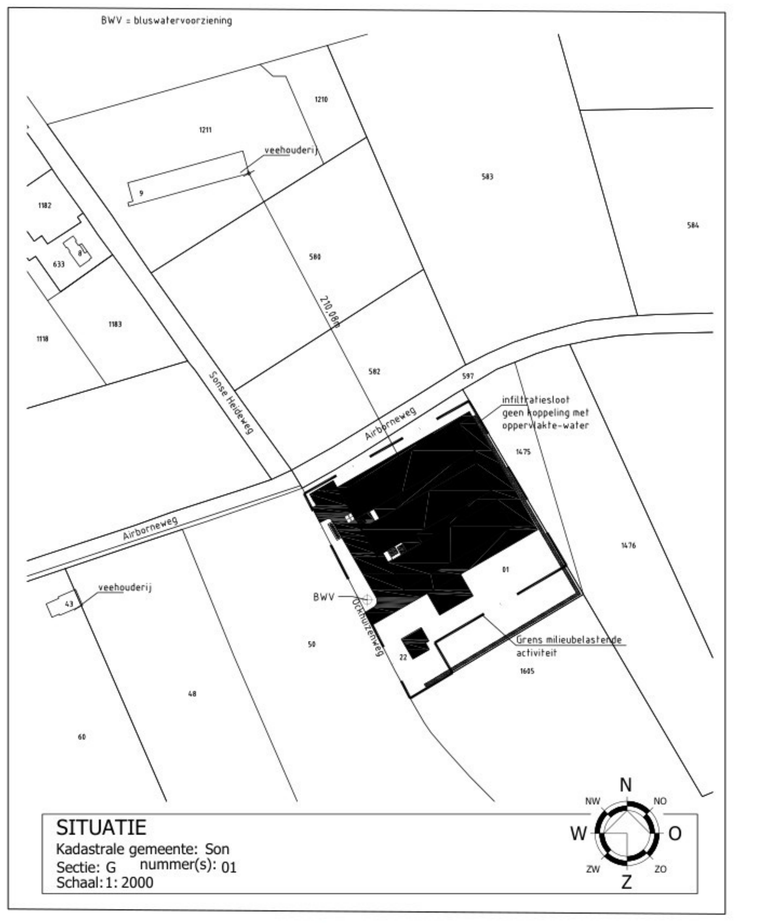

SITUATIE
Kadastrale gemeente: Son
Sectie: G nummer(s): 01
Schaal: 1: 2000

© VAN DUN ADVIES BV

VAN DUN ADVIES
partner in het buitengebied

Vestiging Gilze
T. 013 5199458
Vestiging Someren
T. 0493 745015
Vestiging Reek
T. 0486 450160
E. info@vandunadvies.nl
I. www.vandunadvies.nl

PROJECTNUMMER 901068.CA024
TEKENING Milieu
ONDERWERP Milieubelastende activiteit
LOCATIE Ockhuizenseweg 22 Son en Breugel
TEKENAAR
SCHAAL 1:200
BLAD 1-01
FORMAAT A0
DATUM 03-03-2026
WIJZIGINGEN 16-07-2026