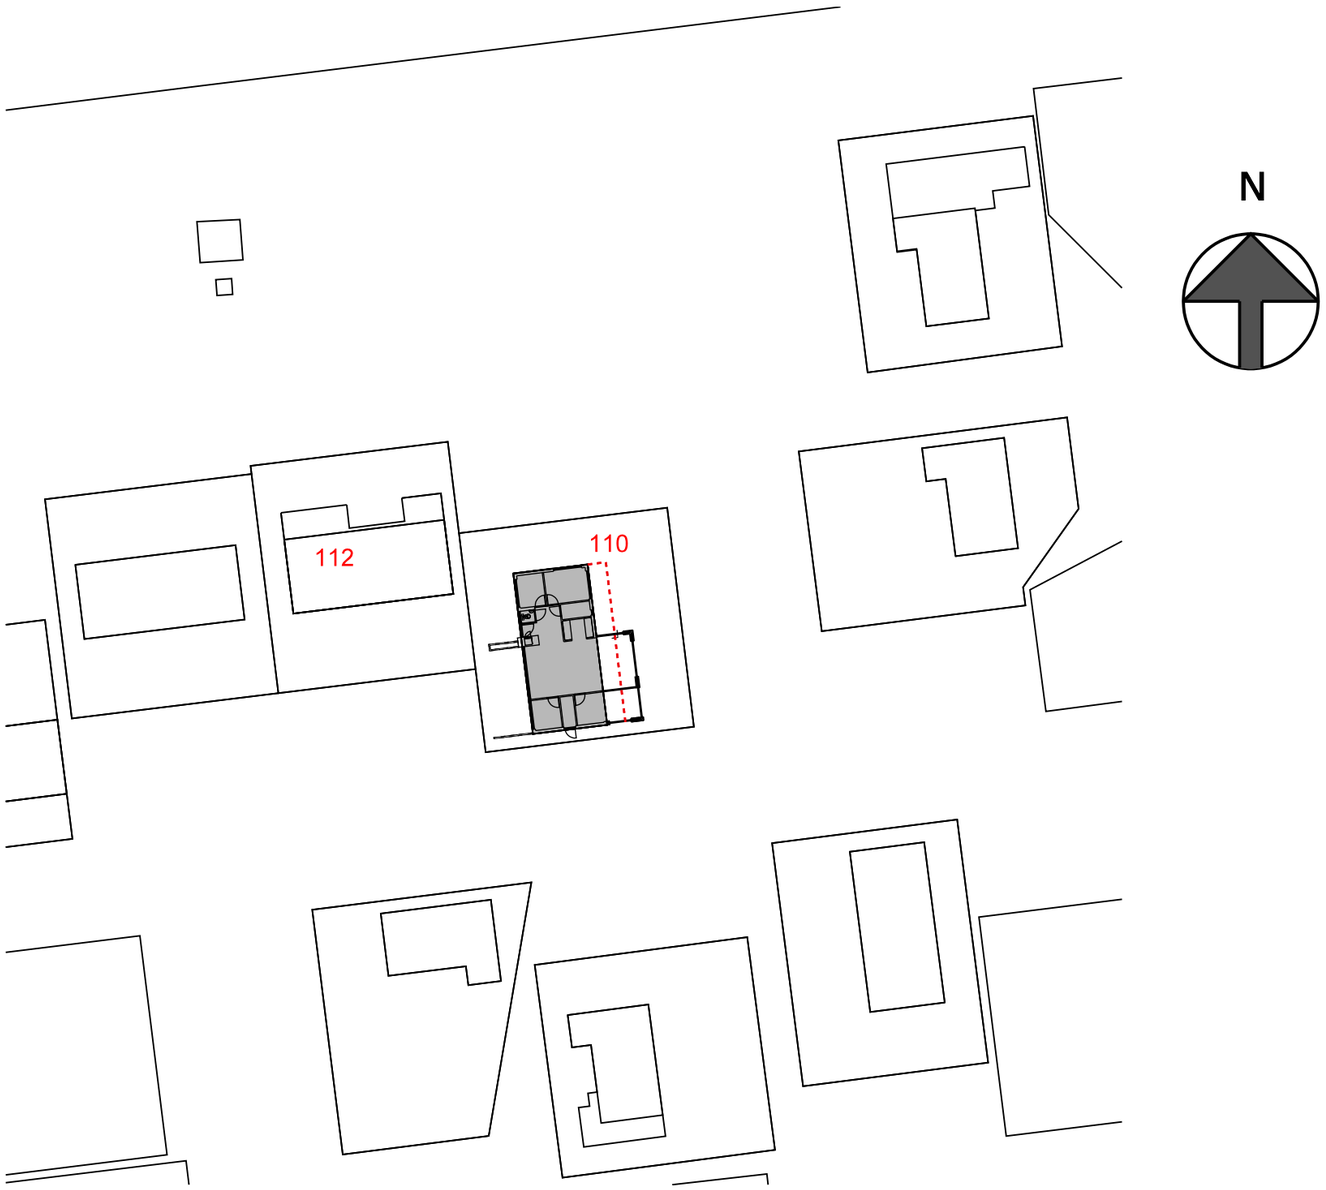

Situatie schaal 1:500

BE-02

Opdrachtgever:	[redacted]		
Betreft:	Uitbreiding recreatiewoning Rijspolder 110 Schiermonnikoog		
Onderdeel:	Gewijzigde situatie		
Get. : B.O.M. Tek.nr. : 26-365 Werknr.: 0000	Schaal : 1:100/ 1:5 Datum : 02-04-2026 Gew. : -	Gew. : - Gew. : - Gew. : -	

BOUWBEDRIJF
R. DIJKSTRA
SCHIERMONNIKOOG

adres : Melle Grietjespad 7
9166 LT Schiermonnikoog
telefoon: 0519-531762
e-mail : info@bouwenopschier.nl
website : www.bouwenopschier.nl

Deze tekening is eigendom van Bouwbedrijf R. Dijkstra Schiermonnikoog
Het is verboden om deze te kopieren en te verstrekken aan derden zonder toestemming

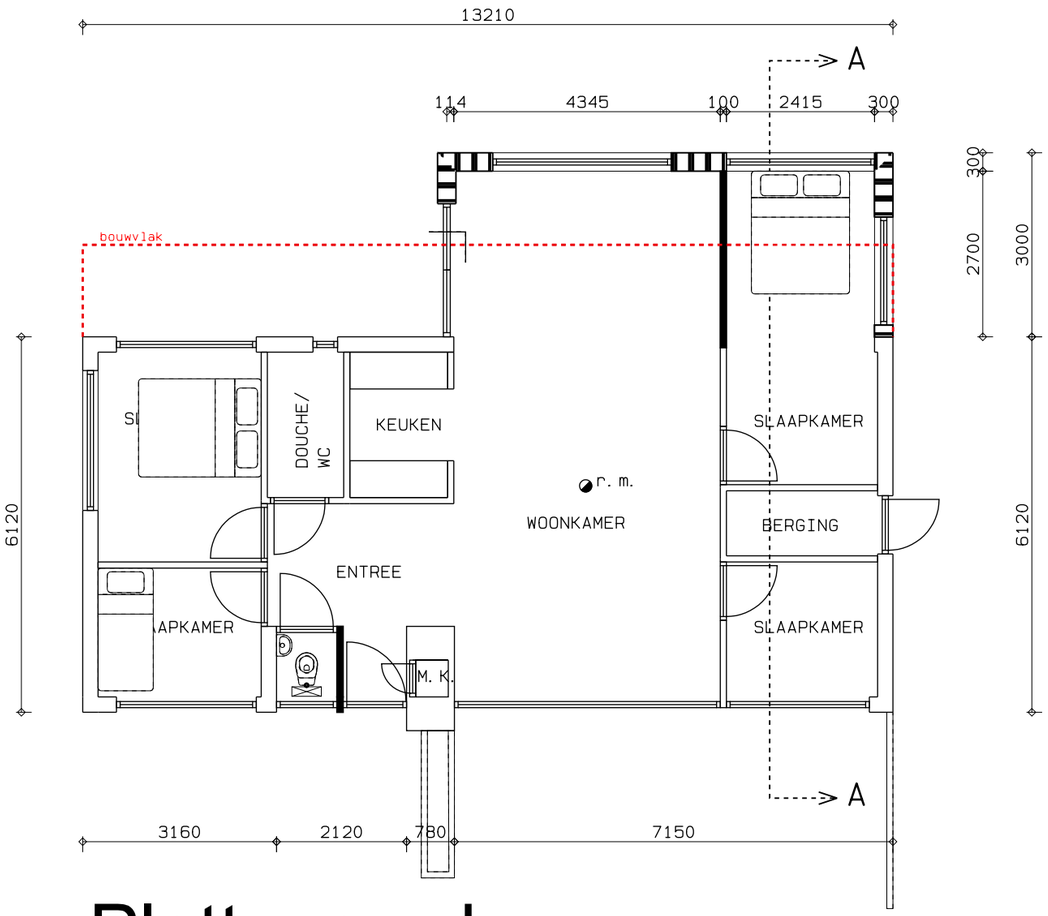

Plattegrond

(gewijzigd)

nieuwe oppervlakte: 103,1 m2

r. m. niet-ioniserende rookmelder conform NEN 2555

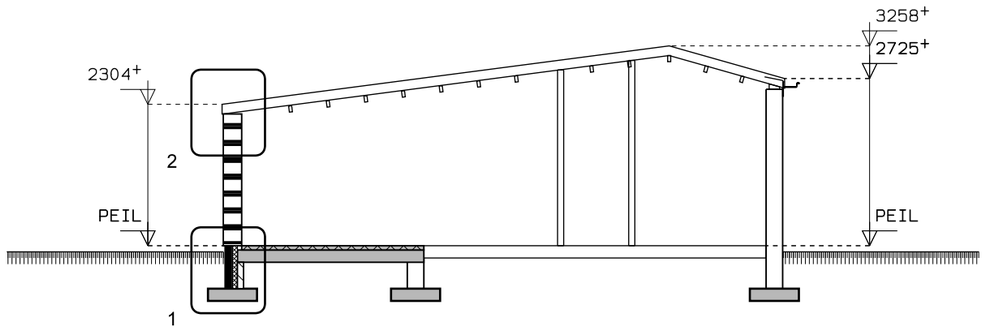

Doorsnede A-A

(gewijzigd)

Materialen / kleuren

	materialen	kleuren
metselwerk opgaand werk	gevelbaksteen	geel genuanceerd, als bestaand
voegwerk opgaand werk	voegspecie	grijs
boeien en windveren	hout	gebroken wit, RAL 9010
gevelbekleding	hardhout, teak	naturel
dakbedekking	bitumen	antraciet
kozijnen	hout	wit, als bestaand
deuren en ramen	hout	wit, als bestaand
beglazing	isolatie glas	helder transparant
waterslagen	keramische raamdorpelstenen	bruin
hemelwaterafvoeren	pvc	grijs, als bestaand
schoorsteen	gevelbaksteen	rood genuanceerd, als bestaand

BE-02
Tek.nr. : 26-365
Datum : 02-04-2026

BOUWBEDRIJF
R. DIJKSTRA
SCHIERMONNIKOOG

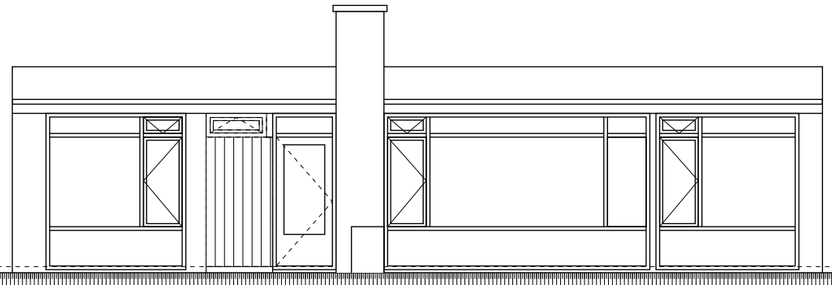

Westgevel

(gewijzigd)

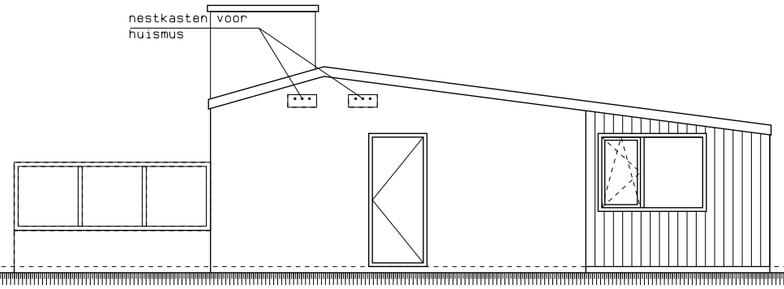

Zuidgevel

(gewijzigd)

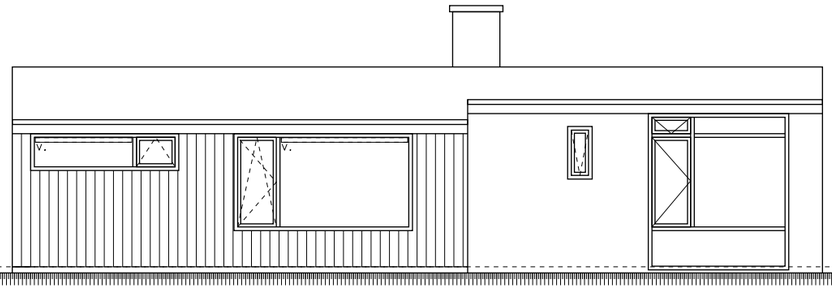

Oostgevel

(gewijzigd)

v. = ventilatierooster Ducoline 10 o. g.

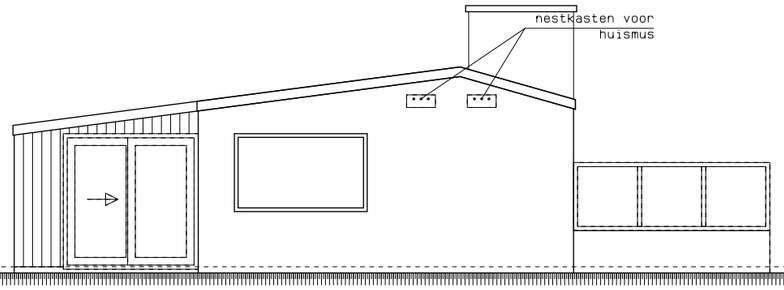

Noordgevel

(gewijzigd)

BE-02
Tek.nr. : 26-365
Datum : 02-04-2026

BOUWBEDRIJF
R. DIJKSTRA
SCHIERMONNIKOOG

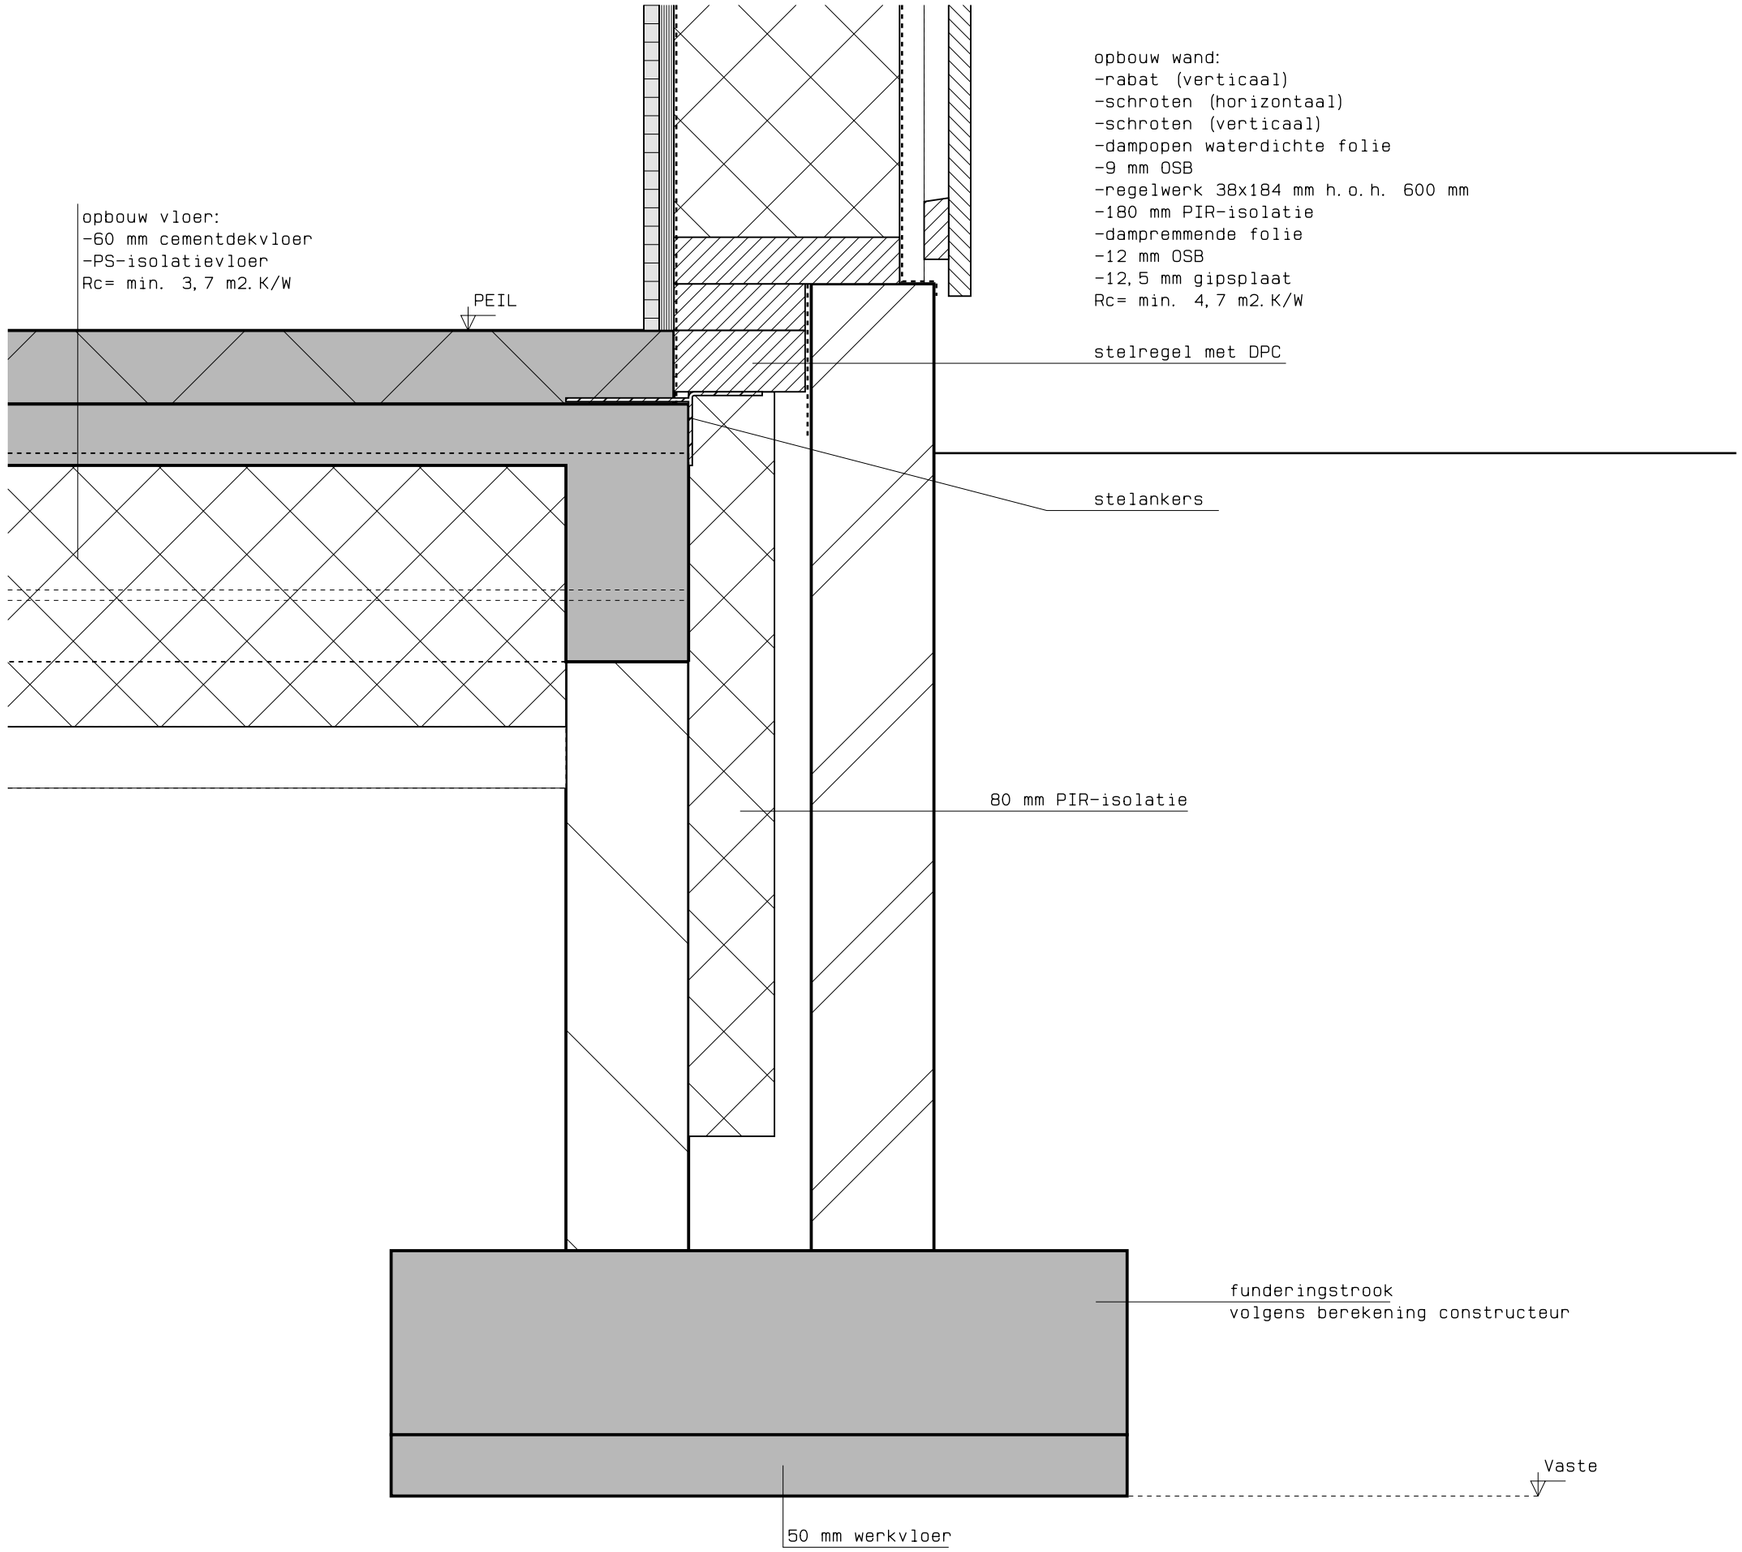

1

BE-02
Tek.nr. : 26-365
Datum : 02-04-2026

BOUWBEDRIJF
R. DIJKSTRA
SCHIERMONNIKOOG

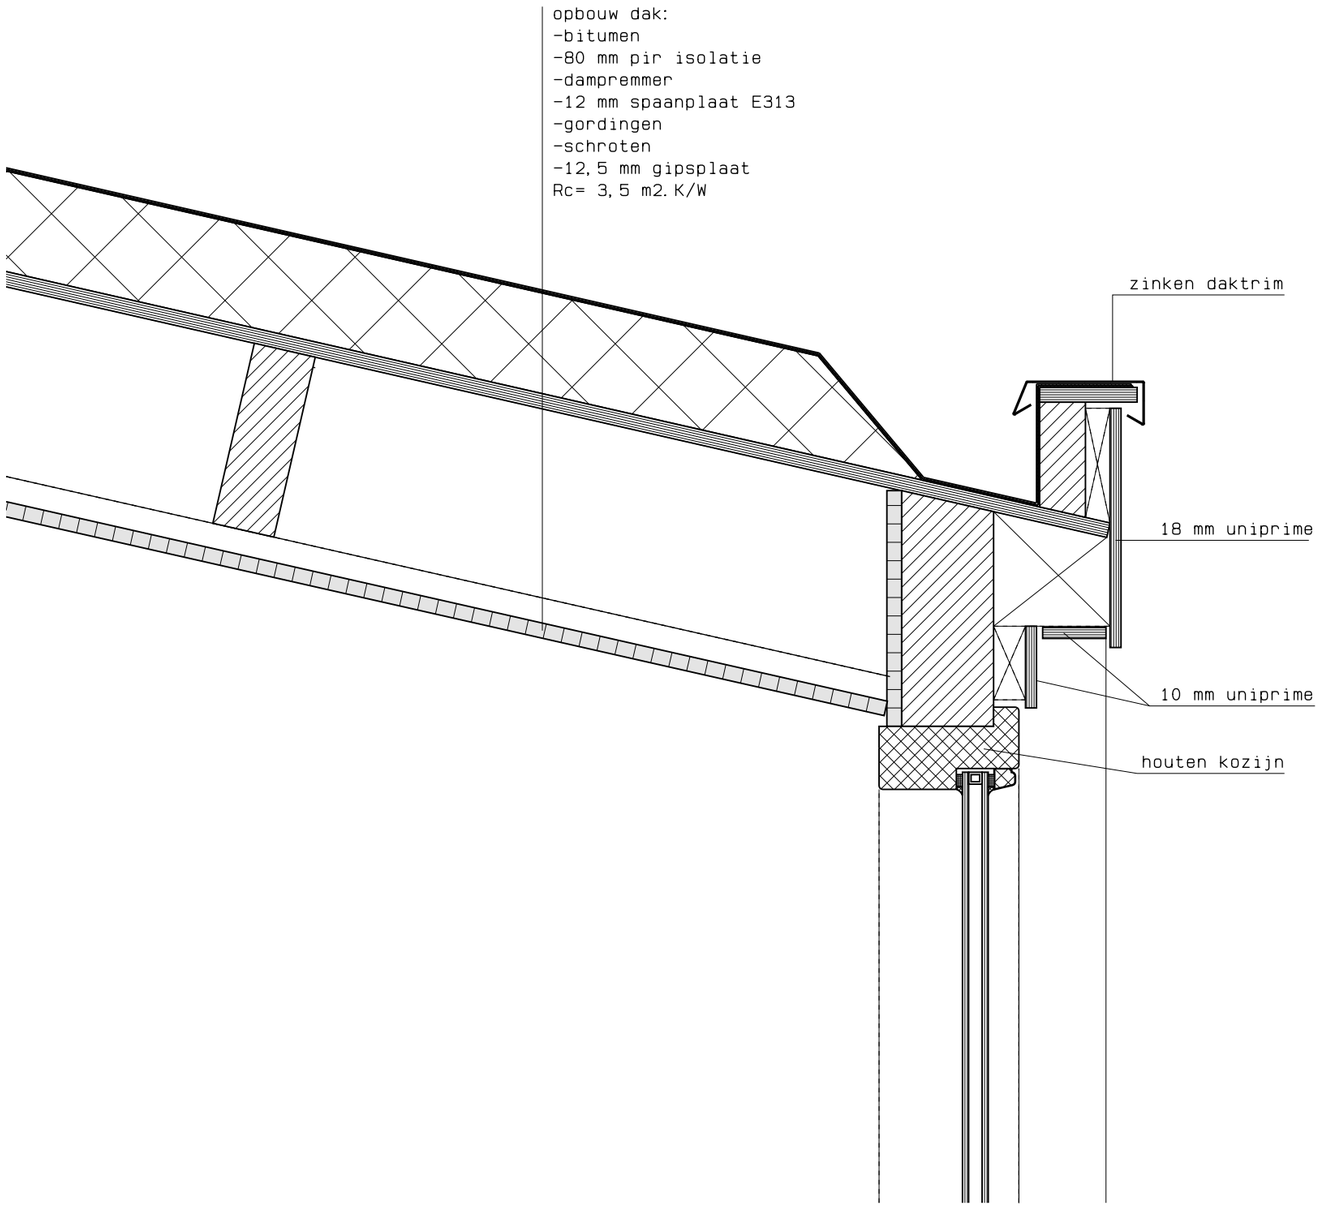

2

BE-02
Tek.nr. : 26-365
Datum : 02-04-2026

BOUWBEDRIJF
R. DIJKSTRA
SCHIERMONNIKOOG