


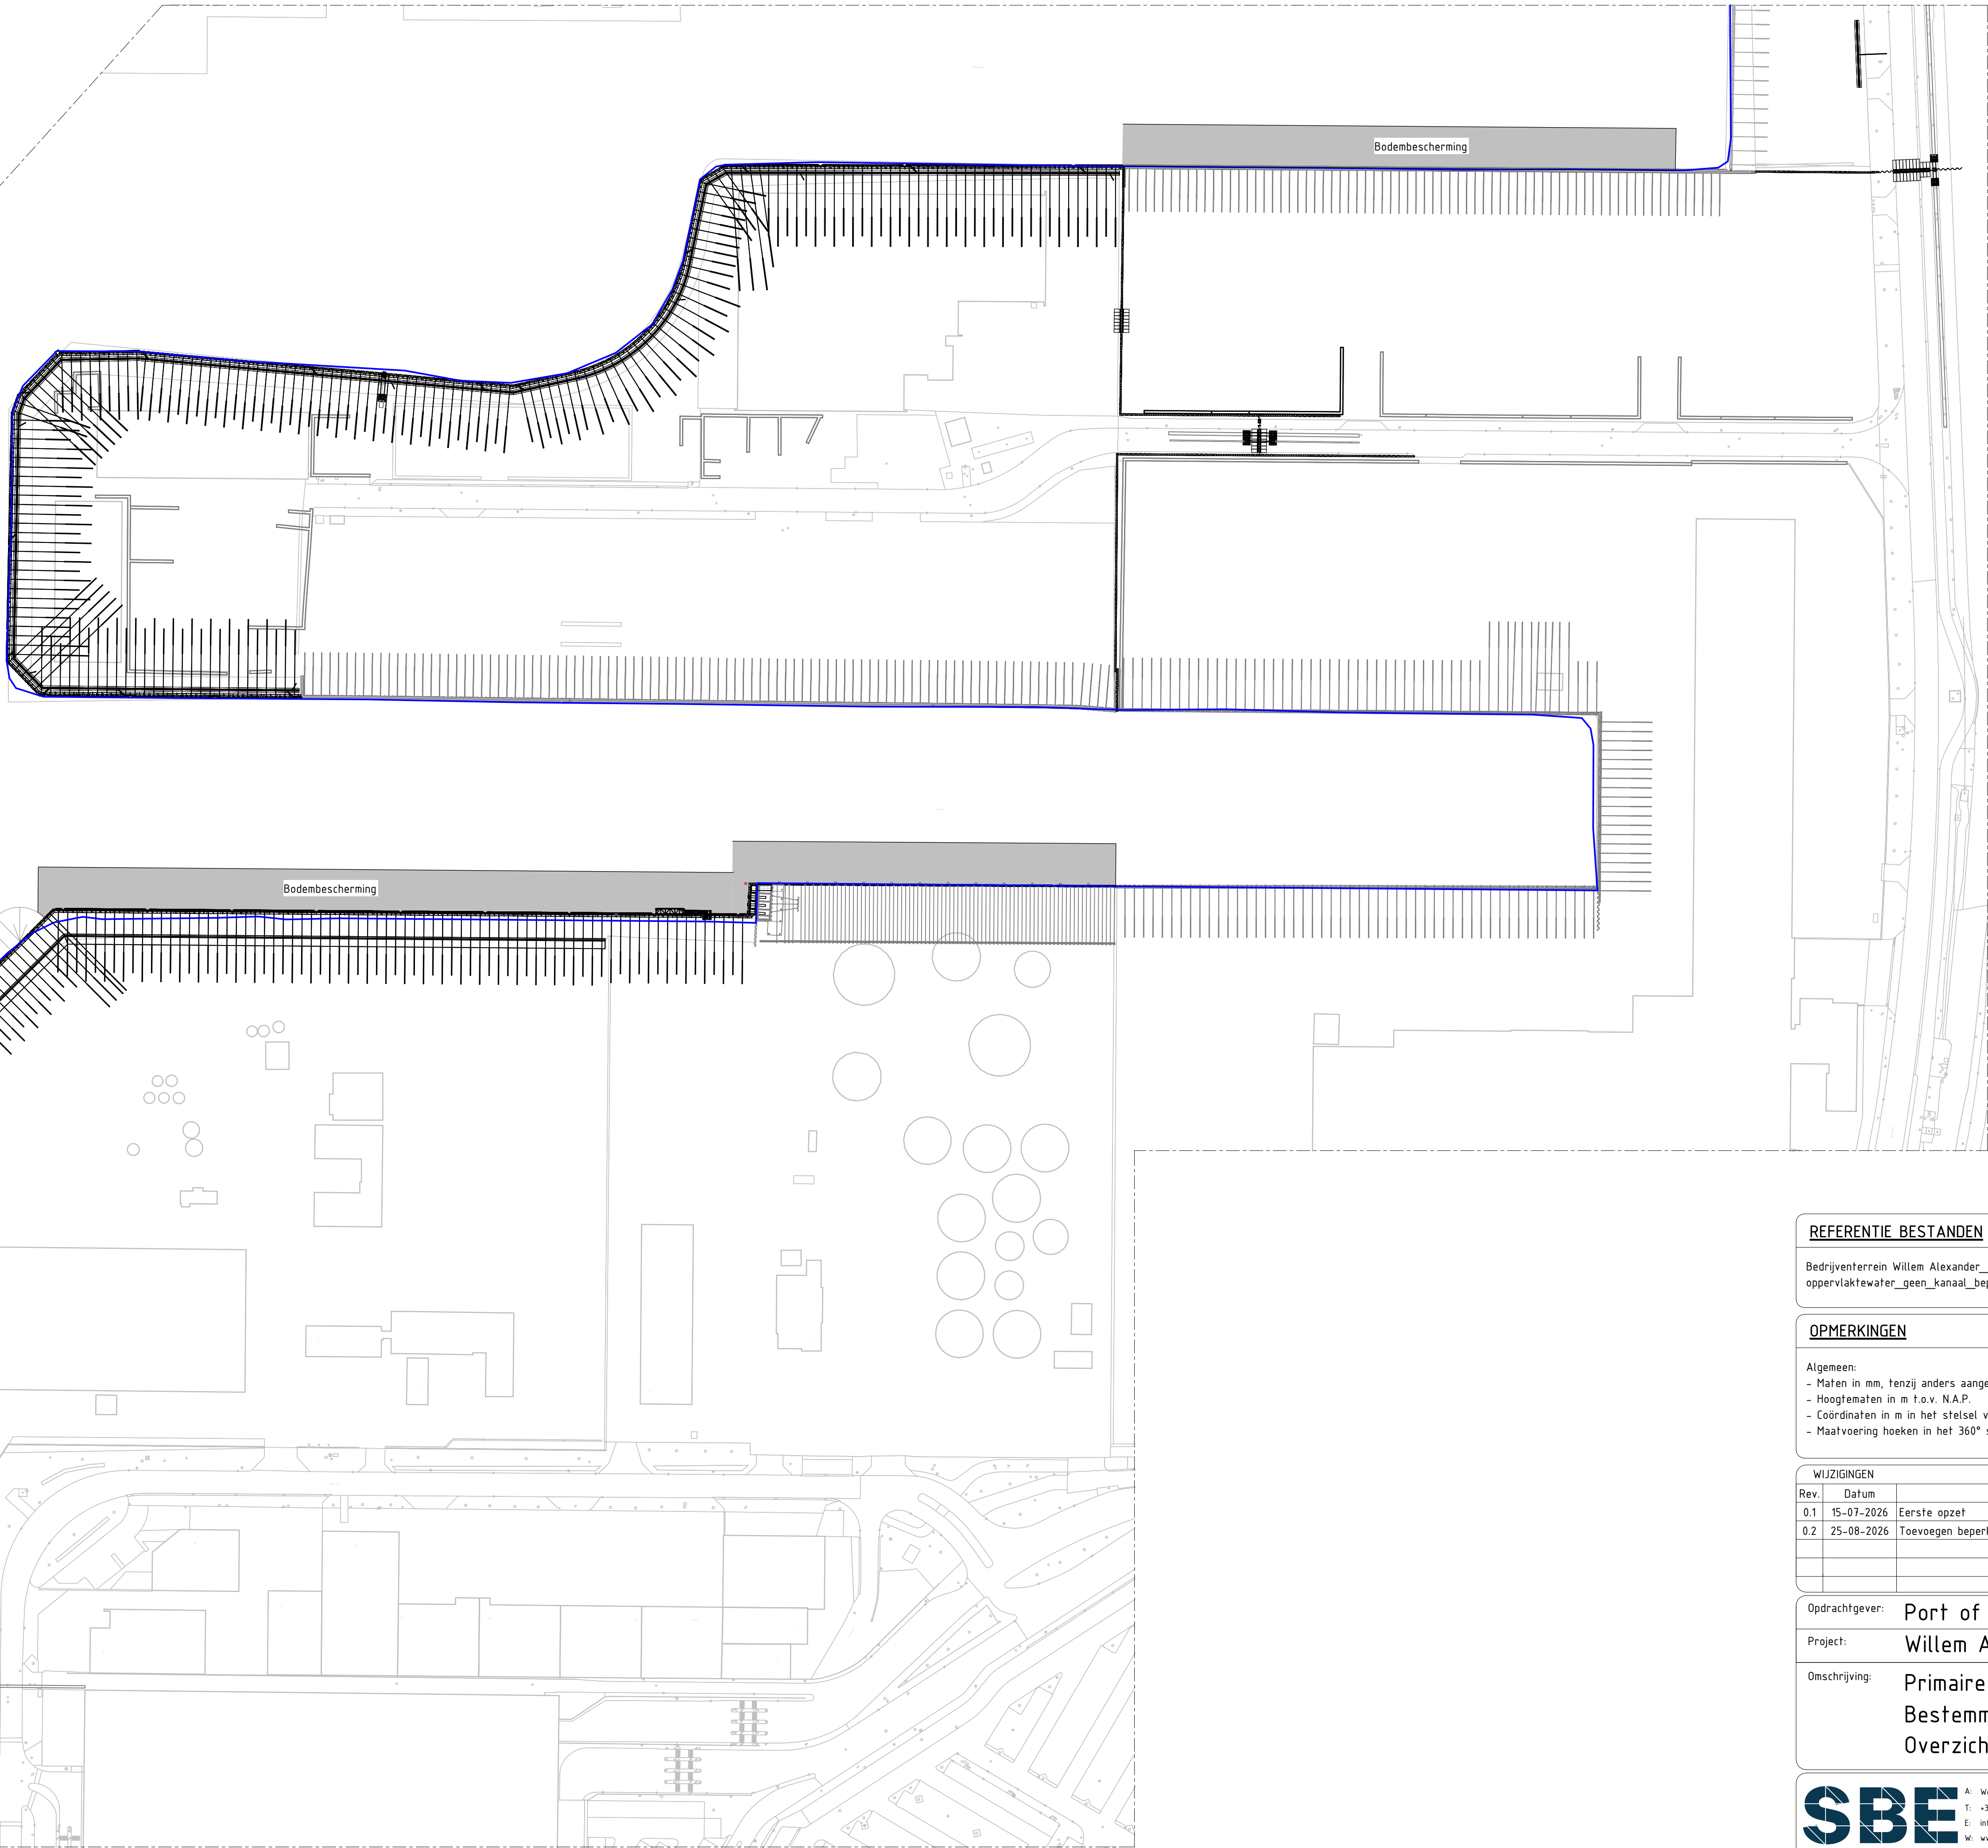

OVERZICHT PRIMAIRE WATERKERING
SCHAAL: 1 : 1000

REFERENTIE BESTANDEN

Bedrijventerrein Willem Alexander_bestemmingsplan.dwg
oppervlaktewater_geen_kanaal_beperkingengebied_rijk.dwg

OPMERKINGEN

- Algemeen:
- Maten in mm, tenzij anders aangegeven.
 - Hoogtematen in m t.o.v. N.A.P.
 - Coördinaten in m in het stelsel van rijsdriehoeksmeting.
 - Maatvoering hoeken in het 360° stelsel, tenzij anders aangegeven.

WIJZIGINGEN

Rev.	Datum	Omschrijving wijzigingen	Opmaak	Controle	Goedk.
0.1	15-07-2026	Eerste opzet	KVU	CVM	GRO
0.2	25-08-2026	Toevoegen beperkingengebied en bodembescherming	KVU	CVM	GRO

Opdrachtgever:	Port of Roermond	PORT OF ROERMOND Coördinatie B.V.
Project:	Willem Alexanderhaven	
Omschrijving:	Primaire kering Bestemmingsplan bedrijventerrein Overzicht	

SBE	A: Weena 335 3013 AL Rotterdam	Discipline: Civiel	Formaat: A1
	T: +31 10 745 74 70	Fase: SCHETS ONTWERP	Schaal: Zie tekening
	E: info@sbe-engineering.nl	Opsteller: [REDACTED]	Par: [REDACTED]
	W: www.sbe-engineering.com	Controleur: [REDACTED]	Par: [REDACTED]
		Vrijgever: [REDACTED]	Par: [REDACTED]

PROJECT	AUTEUR	FASE	ZONE	DOC. TYPE	DISCIPLINE	DOC. NR	REV.	STATUS	DATUM
15298	SBE	SO	PK	TEK	CIV	S021	0.2	CONCEPT	25-08-2026