




Doorsnede A-A

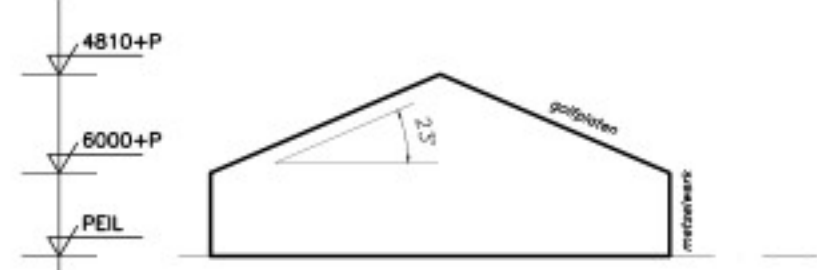

Doorsnede B-B

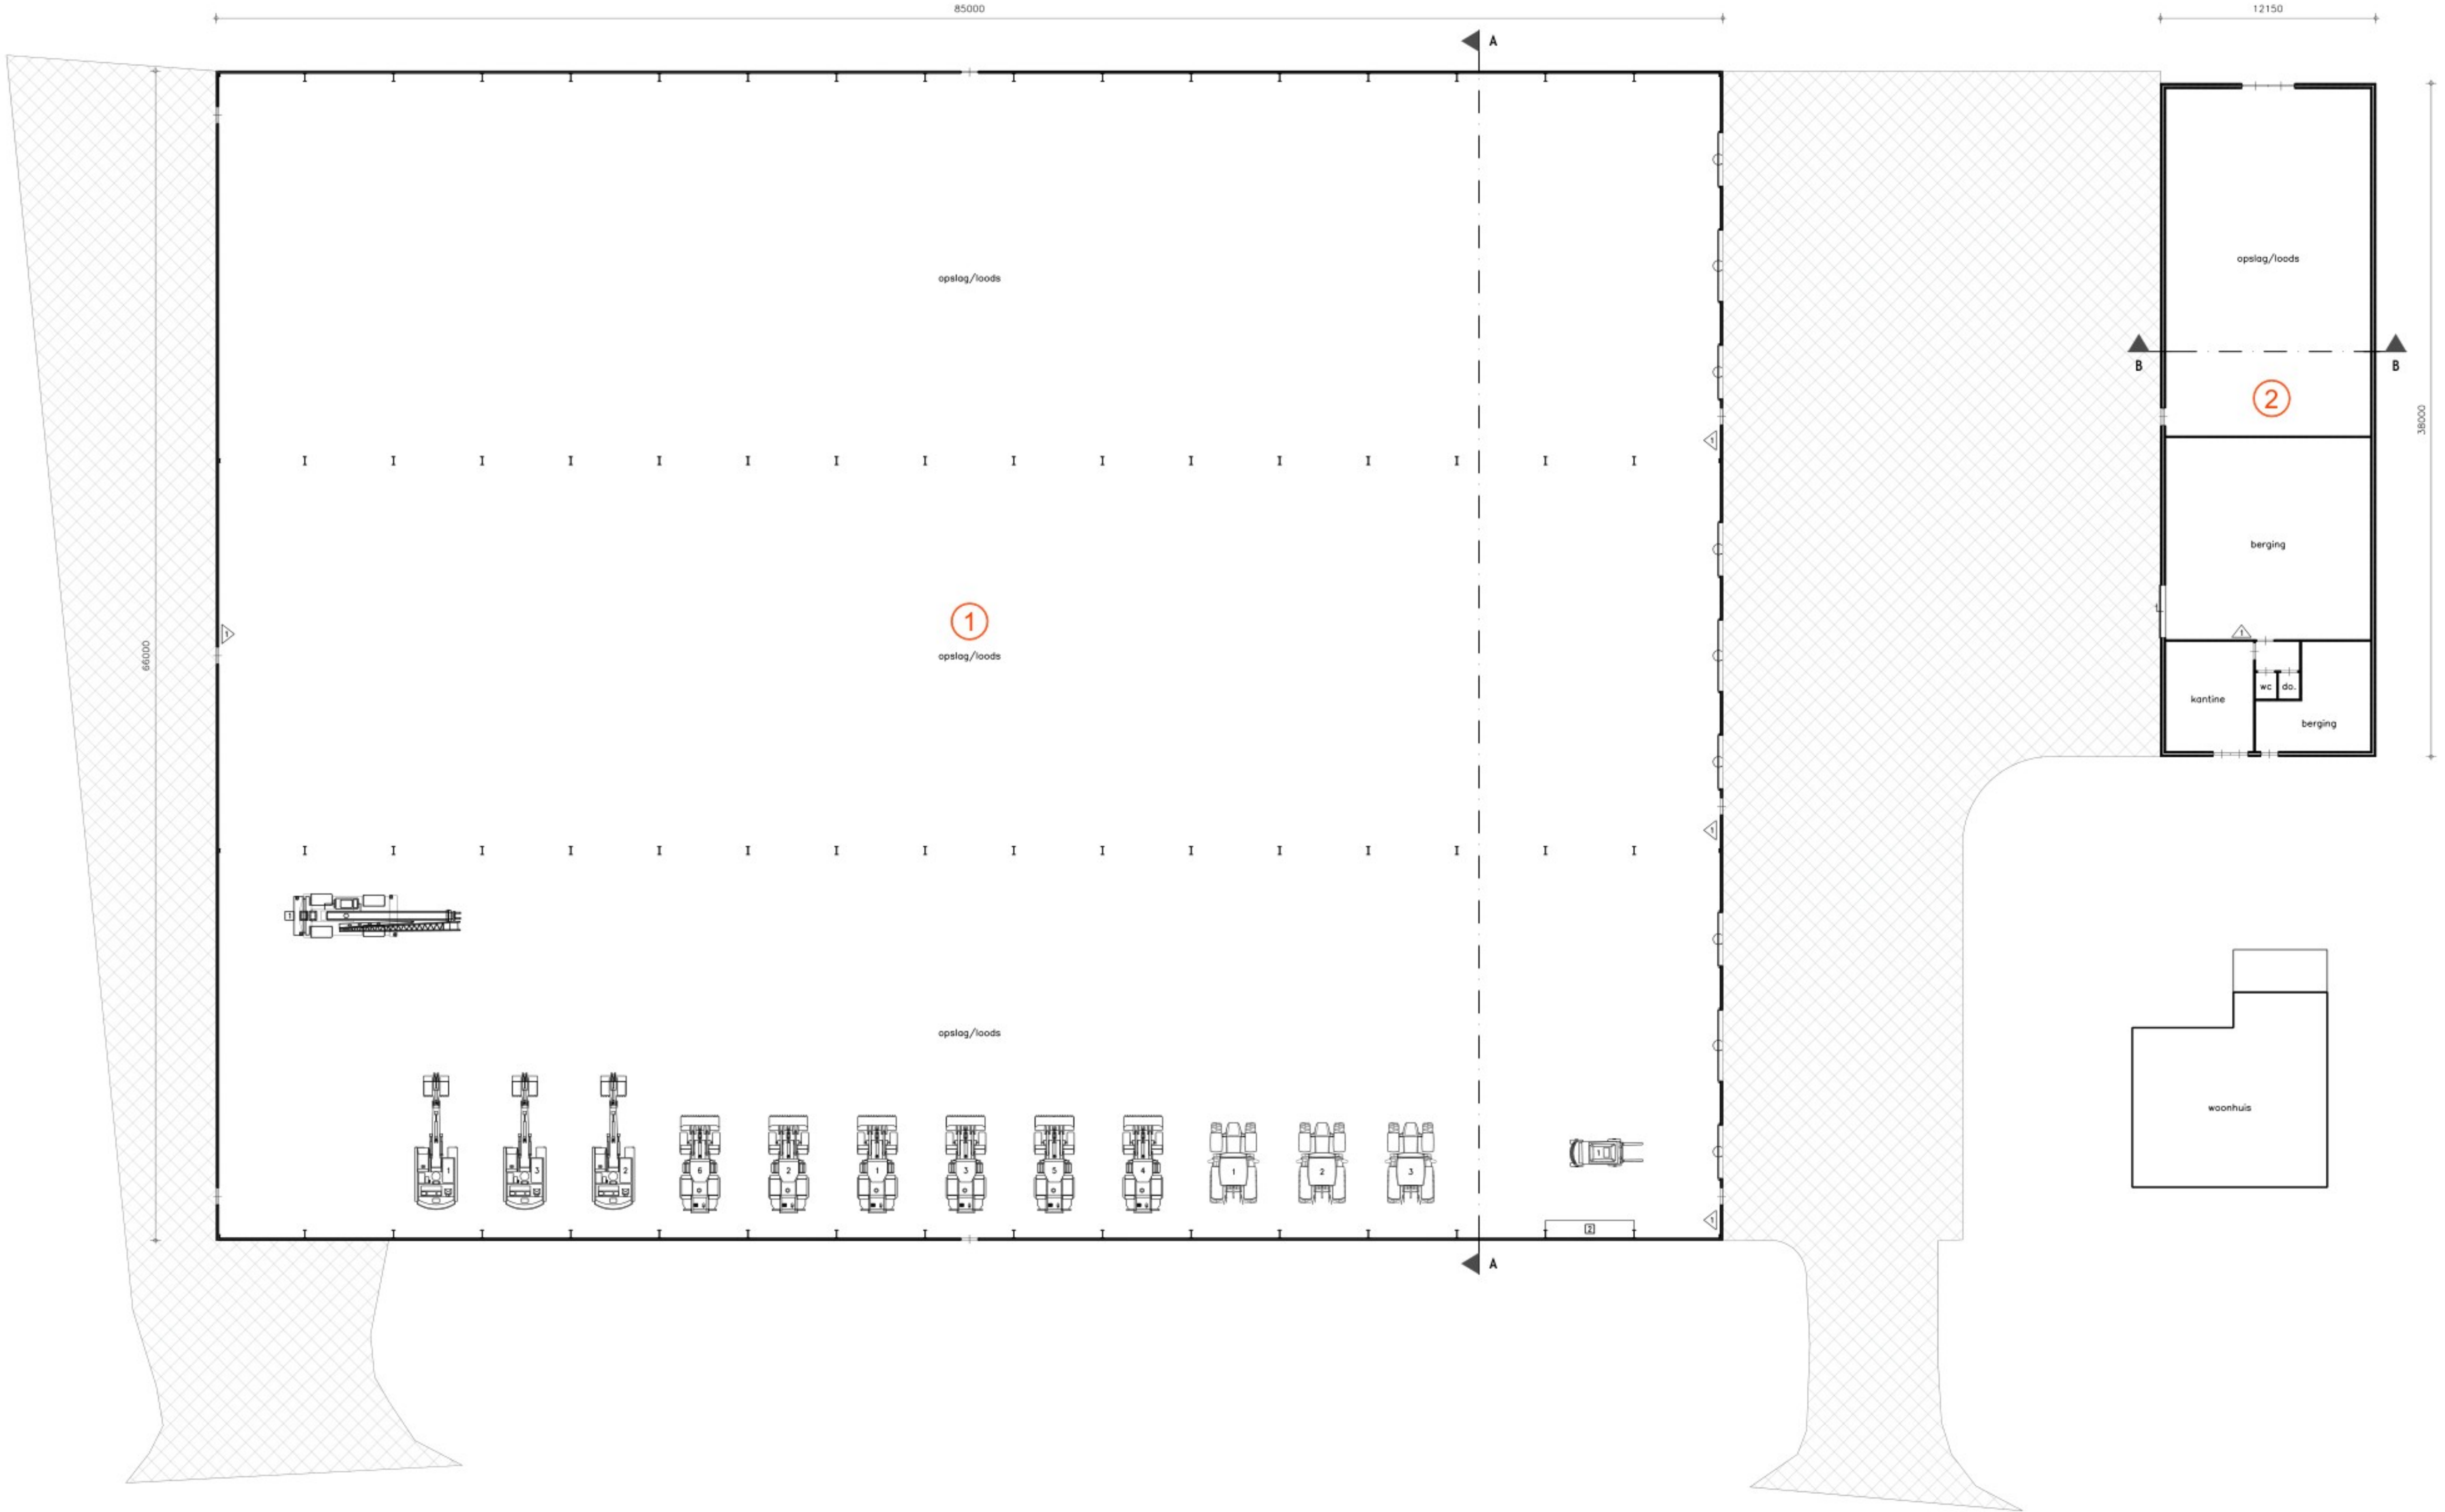

Symbolen						
Symbol	Getuue	Omschrijving	Aantal	Inhoud	Vermogen kW p.st.	Vermogen Totaal kW
2. ENERGIE					Subtotaal	953,000
2.2 Verbrandingsmotoren					Subtotaal	943,000
1	1	Tractor	1	-	68,000	68,000
2	1	Tractor	1	-	44,000	44,000
3	1	Tractor	1	-	37,000	37,000
4	1	Loader	1	-	74,000	74,000
5	1	Loader	1	-	84,000	84,000
6	1	Loader	1	-	51,000	51,000
7	1	Loader	1	-	35,000	35,000
8	1	Loader	1	-	37,000	37,000
9	1	Loader	1	-	216,000	216,000
10	1	Hefftruck	1	-	30,000	30,000
11	1	Mobilele kraan	1	-	132,000	132,000
12	1	Mobilele kraan	1	-	30,000	30,000
13	1	Mobilele kraan	1	-	95,000	95,000
14	1	Hoogwerker	1	-	10,000	10,000
2.4 Overig opgesteld vermogen					Subtotaal	10,000
15	1	Handgereedschappen (div.)	1	-	10,000	10,000
4. OVERIG					Subtotaal	-
4.1 Brandveiligheid					Subtotaal	-
16	1, 2	Brandblusser	5	9 kg	-	-
Totaal						953,000

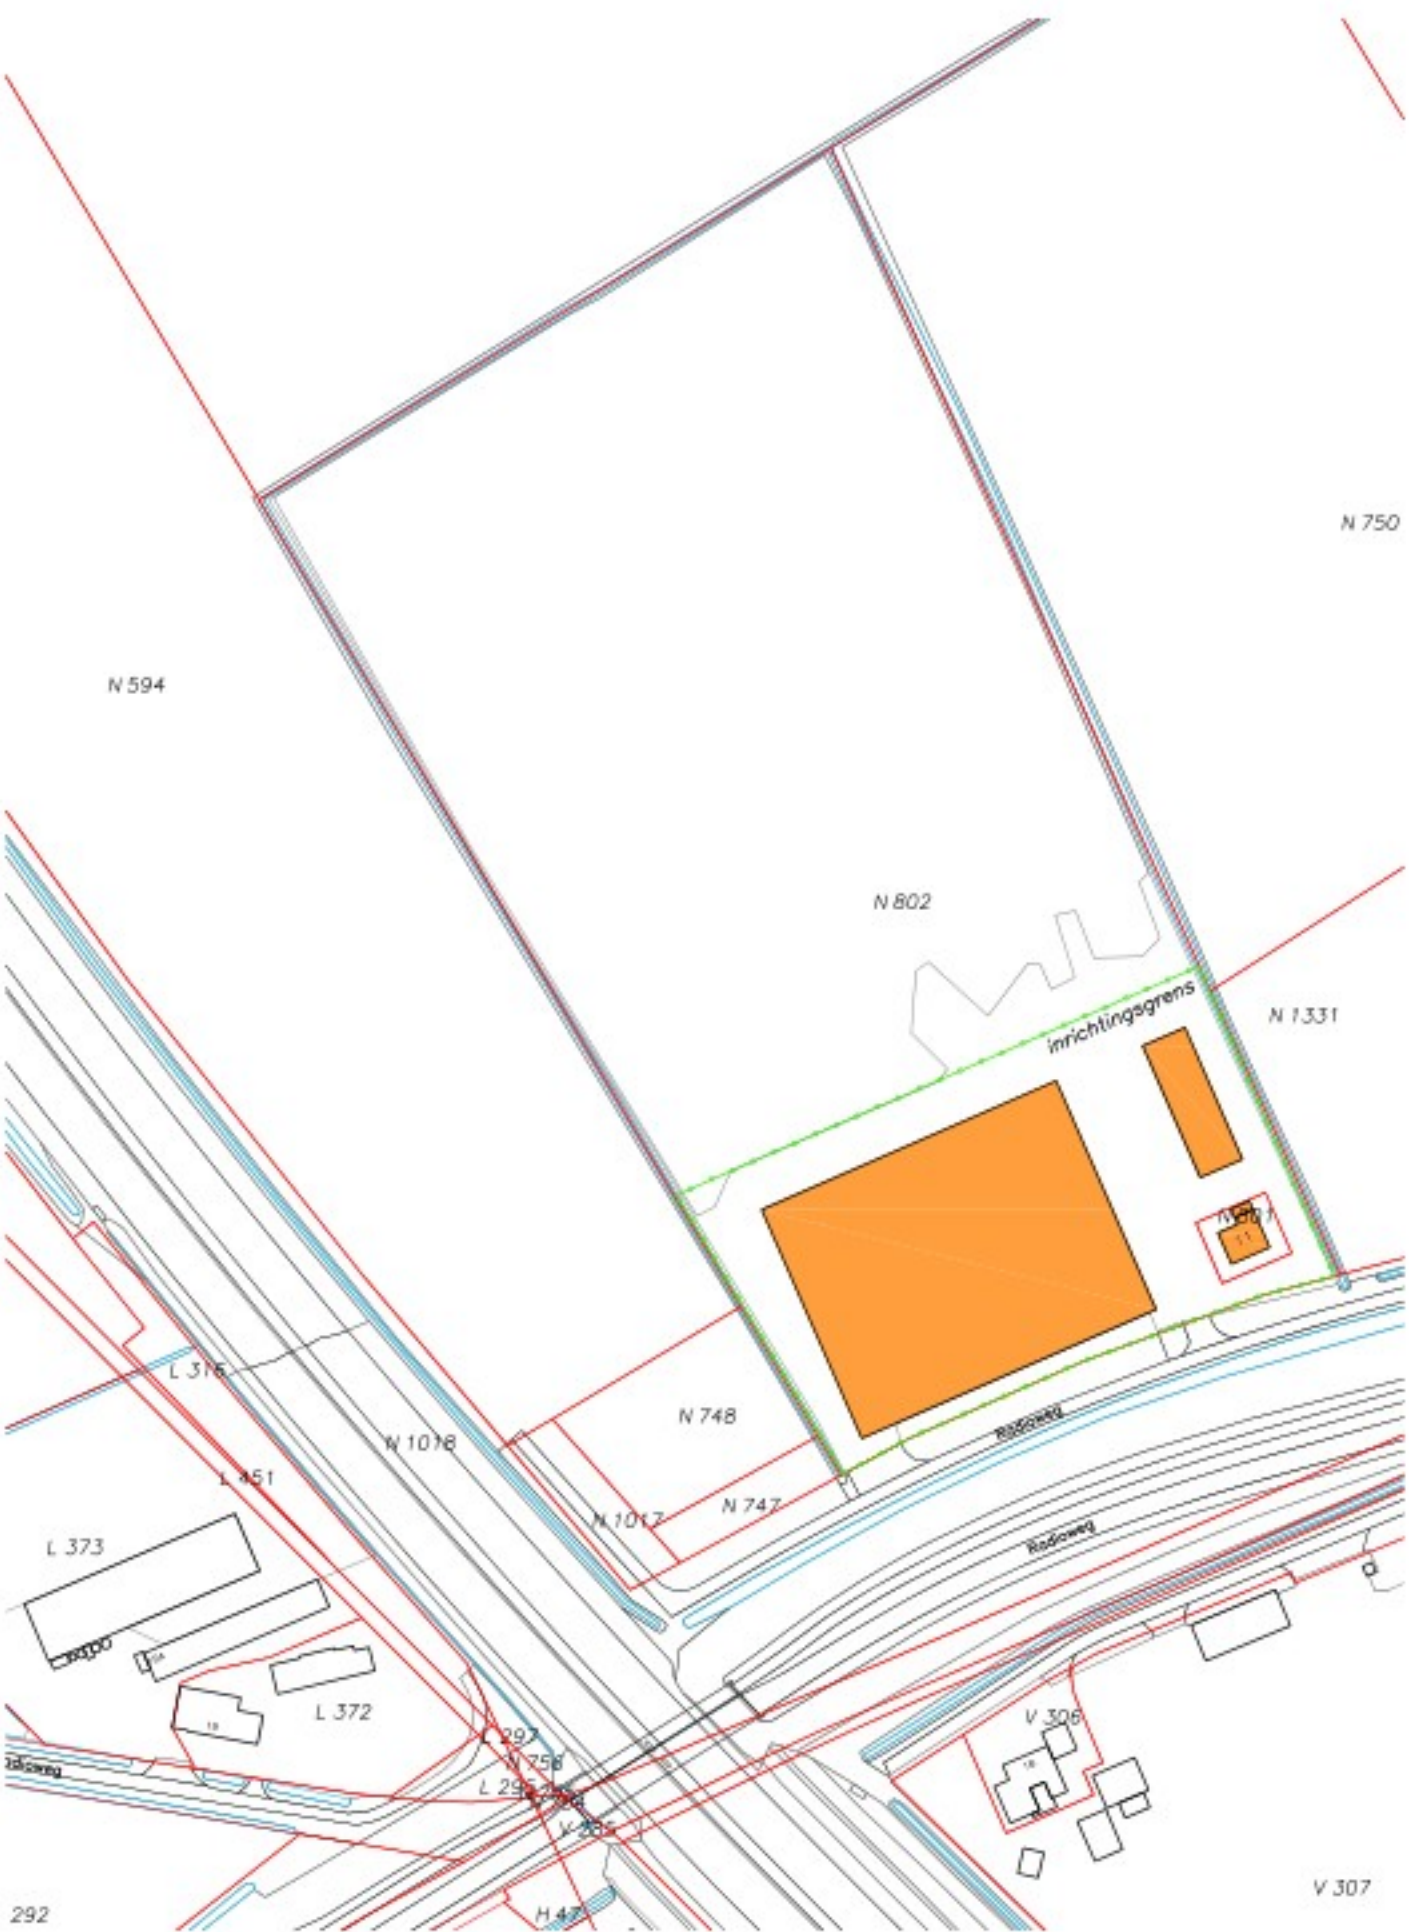

Tekening t.b.v. Nb-vergunning

Benaming: Inrichtingstekening Tekening t.b.v. Nb-vergunning Plaatsgrond, doorsneden en situatie	Schaal: 1:200	Format: A1+
Opdrachtgever: Van der Cruiken Stevensbeekweg 12 5825 JC Oudepost	DLV Advies Postbus 511 5400 AM Uden Telefoon: 0413-336800 E-mail: info.bmg@dlvadvies.nl	Datum: 27-08-2025 Wijzigingen: A B C D
Bouwkosten: Rafelweg 11 5836 CD Sarnbeek	Projectleider: Telefoon: E-mail:	Blad: 327260 B240440-61 NB10





## Toelichting grondslagen

In dit document kunt u secties vinden die onleesbaar zijn gemaakt. Deze informatie is achterwege gelaten op basis van de Wet open overheid (Woo). De letter die hierbij is vermeld correspondeert met de bijbehorende grondslag in onderstaand overzicht.

### **J** Art. 5.1 lid 2 sub e

Het belang van de openbaarmaking van deze informatie weegt niet op tegen het belang van de eerbiediging van de persoonlijke levenssfeer van betrokkenen