



Uw kenmerk :
Ons kenmerk : BER-2016-0277 / 17UT010283
Datum : 13 maart 2017
Behandeld door: [J] [J]
Afdeling : Beheer Ruimte

Martens F.J.A.M./Martens Buijts E.H.J.M.VOF
Hondsbosserdijk 14
5575 XE LUYKSGESTEL

Onderwerp : omgevingsvergunning

Geachte [J] [J]

Op 3 maart 2016 hebben wij uw aanvraag voor een omgevingsvergunning ontvangen voor het oprichten of veranderen van de inrichting (bouwen mestsilo en uitbreiden dieraantallen). Uw omgevingsvergunning wordt aangevraagd voor de volgende activiteiten:

- Milieu
- Natuuronthefing gebiedsbescherming

De aanvraag heeft betrekking op het perceel Hondsbosserdijk 14 te Luyksgestel.
Over de voortgang van de behandeling van uw aanvraag delen wij u het volgende mede.

Verlenen omgevingsvergunning

Wij hebben besloten de omgevingsvergunning te verlenen. De vergunning hebben wij bijgevoegd. Aan de vergunning zijn voorschriften verbonden. Wij raden u aan om de vergunning met de bijbehorende bijlagen zorgvuldig door te nemen. Dit kan veel misverstanden voorkomen. U moet namelijk de aan de vergunning verbonden voorschriften naleven.

Bezwaar- en beroepsmogelijkheden en in werking treden vergunning

In bijgevoegde vergunning zijn de bezwaar- en beroepsmogelijkheden aangegeven. Ook staat vermeld vanaf welk moment u gebruik mag maken van de vergunning. Wij adviseren u de betreffende onderdelen zorgvuldig te lezen.

Burgerlijk wetboek

In het Burgerlijk Wetboek (boek 5, titel 4) staan rechten en plichten van burgers vermeld. Wij willen u erop wijzen dat er rechten van derden worden genoemd, die er mogelijk voor zorgen dat u geen gebruik kunt maken van uw omgevingsvergunning.

Publicatie

Het besluit wordt door ons gepubliceerd in weekblad 'Eyckelbergh' en op onze website.

Meer informatie

Heeft u nog vragen? Dan kunt u met ondergetekende contact opnemen.

Met vriendelijke groet,
Namens burgemeester en wethouders van Bergeijk,

[J] [J]
Coördinator vergunningen
Afdeling Beheer Ruimte

VERZONDEN 14 MAART 2017

BURGEMEESTER EN WETHOUDERS VAN BERGEIJK;

Besluit-omgevingsvergunning (uitgebreide procedure)

Datum: 13 maart 2017	
Naam Verzoeker: Martens F.J.A.M./Martens Buijtsels E.H.J.M.VOF	
Adres: Hondsbosserdijk 14	Woonplaats: 5575 XE Luyksgestel
Datum ontvangst verzoek: 3 maart 2016	Nummer: BER-2016-0277
Om vergunning tot: oprichten of veranderen van de inrichting (bouwen mestsilo en uitbreiden dieraantallen)	
Op het perceel, kadastraal bekend als Luyksgestel, sectie E, nummer(s) 178	
Plaatselijk bekend: Hondsbosserdijk 14 te Luyksgestel	

Aanvraag

er wordt een omgevingsvergunning aangevraagd voor de volgende activiteiten:

- Milieu
- Natuuronthefing gebiedsbescherming

Overwegende dat:

- gelet op de projectbeschrijving, alsmede op het bepaalde in hoofdstuk 3 van het Besluit omgevingsrecht (Bor) en de daarbij horende bijlage, het college van burgemeester en wethouders het bevoegd gezag is om op de aanvraag om omgevingsvergunning te beslissen;
- op 25 mei 2016 wij om aanvullende gegevens hebben gevraagd. Deze hebben wij op 28 juni 2016 ontvangen en de wettelijke procedure hierdoor is opgeschort;
- de aanvrager belanghebbende is voor deze aanvraag;
- gezien de Ministeriële regeling omgevingsrecht, wij van oordeel zijn dat de aanvraag voldoende informatie bevat voor een goede beoordeling van de gevolgen van het project op de fysieke leefomgeving. De aanvraag is dan ook ontvankelijk en in behandeling genomen;
- gelet, op de inhoudelijke overwegingen zoals opgenomen in **bijlage 1** van dit besluit, geen weigeringsgronden aanwezig zijn voor deze aanvraag;
- gelet op de Wet algemene bepalingen omgevingsrecht de omgevingsvergunning kan worden verleend;
- geen andere activiteiten onlosmakelijk zijn verbonden en/of aanhaken anders dan zijn opgenomen in deze aanvraag;
- voor deze aanvraag om omgevingsvergunning op grond van artikel 3.10 van de Wet algemene bepalingen omgevingsrecht de uitgebreide procedure van toepassing is;
- met betrekking tot de voorbereiding van een beschikking op een aanvraag om omgevingsvergunning waarop de uitgebreide procedure van toepassing is, de Uniforme openbare voorbereidingsprocedure als bedoeld in Afdeling 3.4 van de Algemene wet bestuursrecht moet worden gevolgd;
- het ontwerpbesluit tot het verlenen van de omgevingsvergunning en de daarbij behorende bescheiden heeft met ingang van donderdag 5 januari 2017 tot en met woensdag 15 februari 2017 ter inzage gelegen. Tijdens deze termijn konden door eenieder zienswijzen naar voren worden gebracht;
- in deze periode geen zienswijzen zijn ingediend;
- gelet op het vorenstaande, dan ook geen redenen zijn om de omgevingsvergunning niet te verlenen;

Besluiten:

de omgevingsvergunning te verlenen onder de voorwaarden zoals opgenomen in **bijlage 2** van dit besluit, voor de volgende activiteiten:

- Milieu
- Natuuronthefing gebiedsbescherming

Alle bijlagen en gewaarmerkte stukken maken deel uit van dit besluit.

Inwerkingtreding besluit

Tot uitvoering van het project mag pas worden overgegaan als het besluit in werking is getreden. Dit besluit treedt in werking na afloop van de termijn voor het indienen van een beroepschrift (ofwel zes weken na ter inzage legging). Wanneer gedurende de bovengenoemde beroepstermijn bij de voorzieningenrechter een verzoek om voorlopige voorziening is gedaan, treedt een besluit niet in werking voordat op dat verzoek is beslist.

Met vriendelijke groet,
Namens burgemeester en wethouders van Bergeijk,



Coördinator vergunningen
Afdeling Beheer Ruimte

Bent u het oneens? Beroep mogelijk

De beschikking ligt met ingang van donderdag 23 maart 2017 gedurende zes weken ter inzage op het gemeentehuis, Burgemeester Magneestraat 1 te Bergeijk, of op internet (www.bergeijk.nl onder de kop 'Actueel/bekendmakingen'). Tegen de beschikking kan gedurende de genoemde termijn beroep worden ingesteld door belanghebbenden. Het beroepschrift moet uw naam en adres bevatten, duidelijk maken tegen welk besluit u beroep aantekent en gemotiveerd, gedateerd en ondertekend zijn. Beroep kan worden ingesteld bij de rechtbank Oost-Brabant, sector bestuursrecht, postbus 90.125, 5200 MA 's-Hertogenbosch. Tevens kan bij de voorzieningenrechter van genoemde rechtbank om een voorlopige voorziening worden gevraagd.

Bijlage 1

Inhoudelijke overwegingen

Aan het besluit liggen de volgende inhoudelijke overwegingen ten grondslag:

Activiteit milieu

Het veranderen en in werking hebben van een inrichting.

Bij het nemen van het besluit hebben wij het volgende overwogen.

Voor de activiteit inrichting betreft deze aanvraag een vergunning voor het oprichten en het in werking hebben, volgens artikel 2.1 eerste lid onder e, onder 1° en 3°, van de Wet algemene bepalingen omgevingsrecht, van een agrarisch bedrijf met melkrundvee.

De aanvraag heeft op basis van artikel 2.1 van het Besluit omgevingsrecht, in samenhang met de onderdelen B en C van bijlage 1 bij het Besluit omgevingsrecht, betrekking op een vergunningplichtige inrichting. Binnen de inrichting

- is sprake van het opslaan van dierlijke meststoffen die verpompbaar zijn in een of meer mestbassins met een gezamenlijke oppervlakte van groter dan 750 m² of een gezamenlijke inhoud van groter dan 2.500 m³ (categorie 7.5);
- worden meer dan 200 stuks melkrundvee gehouden (categorie 8.3);

Vergunning wordt gevraagd in verband met uitbreiding/wijziging veebezetting in de stallen. Ten opzichte van de geldende vergunning worden de volgende veranderingen aangevraagd:

- In stal 1 wordt de bezetting gewijzigd naar 14 melk- en kalfkoeien ouder dan 2 jaar in een vrijloophok en 45 stuks vrouwelijk jongvee jonger dan 2 jaar;
 - Stal 2 ongewijzigd;
 - Stal 3 wordt de bezetting gewijzigd naar 35 vrouwelijk jongvee tot 2 jaar;
 - Aan de zuidzijde van stal 3 wordt de bestaande mestilo vervangen door een mestilo van 25 meter bij 40 meter met een inhoud van 5.000 m³;
 - In stal 4 wordt de indeling gewijzigd waardoor de bezetting wijzigt naar 215 melk- en kalfkoeien ouder dan 2 jaar waarvan er 9 stuks in een vrijloophok worde gehuisvest;
 - De bestaande kunstmestsilo is verplaatst naar de westzijde van stal 2;
 - Aan de oostzijde van stal 3 zijn 4 voedersilo's bijgeplaatst.
-
- De aanvraag is beoordeeld aan de hand van het toetsingskader zoals neergelegd in artikel 2.14 van de Wet algemene bepalingen omgevingsrecht, hoofdstuk 5 van de Wet milieubeheer, de Wet ammoniak en veehouderij en de Wet geurhinder en veehouderij. De beoordeling is verwoord in bijgevoegd beoordelingsverslag aanvraag omgevingsvergunning, activiteit milieu.
 - De procedure is gevoerd volgens het bepaalde in hoofdstuk 13 van de Wet milieubeheer en afdeling 3.4 van de Algemene wet bestuursrecht.
 - Getoetst is aan de eis om de voor de inrichting in aanmerking komende Beste Beschikbare Technieken (BBT) toe te passen (artikel 2.14 lid 6 van de Wet algemene bepalingen omgevingsrecht in samenhang met artikel 5.4 van het Besluit omgevingsrecht). Hierbij is rekening gehouden met de in bijlage 1 van de Regeling omgevingsrecht aangewezen BBT-documenten.
 - Door naleving van de aan deze vergunning verbonden voorschriften worden de nadelige gevolgen voor het milieu die de inrichting kan veroorzaken voorkomen, of voor zover dat niet kan, ten minste in voldoende mate beperkt of ongedaan gemaakt.

Waterwet

Voor de gevraagde veranderingen is geen vergunning op basis van de Waterwet nodig. Vanuit de inrichting wordt niet verontreinigd hemelwater van daken en erf afgevoerd naar het oppervlaktewater. De coördinatieplicht uit paragraaf 3.5 van de Wet algemene bepalingen omgevingsrecht is hierop niet van toepassing.

Activiteitenbesluit milieubeheer

De inrichting is op basis van artikel 1.2 van het Activiteitenbesluit milieubeheer een inrichting type C. Dit betekent dat bepaalde voorschriften uit dit besluit en de bijbehorende ministeriële regeling rechtstreeks van toepassing zijn. In de vergunning zijn alleen voorschriften voor aspecten en activiteiten opgenomen die niet zijn geregeld in het Activiteitenbesluit en de bijbehorende ministeriële regeling.

Binnen de inrichting vinden de volgende activiteiten plaats die vallen onder de werkingssfeer van het Activiteitenbesluit:

- opslag van mengvoer in silo's;
- opslag van kuilvoer;
- opslag van vaste mest;
- opslag van drijfmest;
- opslag van dieselolie in een bovengrondse tank;
- het houden van dieren in dierenverblijven;
- toepassing van een emissiearme huisvestingssysteem.

Voor de aangevraagde activiteiten houdt dit in dat - voor zover deze betrekking hebben op de genoemde (deel)activiteiten - moet worden voldaan aan de volgende artikelen uit het Activiteitenbesluit en de bijbehorende ministeriële regeling:

- paragraaf 3.4.5 Opslaan van agrarische bedrijfsstoffen;
- paragraaf 3.4.6 Opslaan van drijfmest en digestaat;
- paragraaf 3.4.9 Opslaan van gasolie, smeerolie of afgewerkte olie in een bovengrondse opslagtank;
- paragraaf 3.5.8 Houden van landbouwhuisdieren in dierenverblijven;
- hoofdstuk 1, afdelingen 2.1 tot en met 2.4 en 2.10 van hoofdstuk 2 en hoofdstuk 6 (overgangsbepalingen), voor zover dit betrekking heeft op de activiteiten of deelactiviteiten van de inrichting, zoals voornoemd opgenomen.

De aanvraag voor een omgevingsvergunning is voor deze activiteiten aangemerkt als de melding op grond van het Activiteitenbesluit. In het bijgevoegd beoordelingsverslag aanvraag omgevingsvergunning, onderdeel inrichting, is nader ingegaan op de concrete inhoud van de paragrafen uit het Activiteitenbesluit die van toepassing zijn.

Door de rechtstreekse werking van het Activiteitenbesluit kunnen uitsluitend aanvullende maatwerkvoorschriften worden vastgesteld ten aanzien van deze activiteiten. Er worden in dit geval geen aanvullende maatwerkvoorschriften vastgesteld voor genoemde activiteiten. De voorschriften uit het Activiteitenbesluit voldoen voor deze situatie.

Verklaring van geen bedenkingen (Natuurbeschermingswet 1998)

Bij het nemen van het besluit hebben wij overwogen dat:

- in de Natuurbeschermingswet is opgenomen dat deze wet aanhaakt bij de Wet algemene bepalingen omgevingsrecht wanneer een activiteit plaatsvindt in of om een Natura 2000-gebied en/of beschermde natuurmonument en deze activiteit de kwaliteit van de habitats en de habitats van soorten verslechtert;
- uit de beoordeling is gebleken dat deze activiteit van toepassing is voor dit project;

- een omgevingsvergunning niet wordt verleend dan nadat een daarbij aangewezen bestuursorgaan heeft verklaard dat het daartegen geen bedenkingen heeft, tenzij een vergunning op grond van de Natuurbeschermingswet al voor het indienen van de aanvraag omgevingsvergunning is aangevraagd;
- voor ontvangst van de aanvraag omgevingsvergunning geen vergunning op grond van de Natuurbeschermingswet is aangevraagd, zodat deze activiteit aanhaakt bij de omgevingsvergunning;
- een exemplaar van de aanvraag is toegezonden aan het bevoegd gezag voor de Natuurbeschermingswet, Gedeputeerde Staten van de provincie Noord-Brabant;
- van Gedeputeerde Staten van de provincie Noord-Brabant op 24 oktober 2016 een verklaring van geen bedenkingen is ontvangen waaruit blijkt dat er geen bedenkingen zijn tegen het verlenen van de gevraagde vergunning;
- deze verklaring van geen bedenkingen onderdeel uit maakt van deze beschikking;

Bijlage 2

Voorwaarden

Activiteit milieu

Het veranderen en in werking hebben van een inrichting.

- de voorschriften voor deze activiteit zijn opgenomen in bijgevoegd voorschriftenpakket.

Bescherming natuur (Natuurbeschermingswet 1998)

- geen nadere voorschriften voor deze activiteit van toepassing

Inhoudsopgave

Voorschriften	2
Milieu.....	3
1. Algemeen.....	3
2. Afval	4
3. Bodem	4
4. Energie	5
5. Geluid en trillingen	5
6. Verruimde reikwijdte	6
7. Houden van dieren	6
8. Opslag en behandeling van mest (drijf- en kunstmest)	6
9. Opslag van gevaarlijke stoffen in verpakking (geen vuurwerk, vaste kunstmest en andere ontplofbare stoffen)	8
10. Afleverinstallatie voor motorbrandstof	8
Bijlage: Begrippen	10
Bijlage: Acties	11

Voorschriften

1. ALGEMEEN

1.1. Terrein van de inrichting en toegankelijkheid

- 1.1.1. De inrichting moet schoon worden gehouden en in goede staat van onderhoud verkeren.
- 1.1.2. Gebouwen, installaties en opslagvoorzieningen moeten altijd goed bereikbaar zijn voor alle voertuigen die in geval van calamiteiten toegang tot de inrichting/installatie moeten hebben. Binnen of nabij de installaties mogen geen andere goederen of stoffen worden opgeslagen dan die welke voor het proces nodig zijn of daardoor zijn verkregen, met uitzondering van brandbestrijdingsmiddelen.
- 1.1.3. Het aantrekken van insecten, knaagdieren en ander ongedierte moet worden voorkomen. Zo vaak de omstandigheden daartoe aanleiding geven moet een doelmatige bestrijding van insecten, knaagdieren en ander ongedierte plaatsvinden. Hiertoe moet een ongediertebestrijdingsplan binnen de inrichting aanwezig zijn. Van de werkzaamheden conform dit ongediertebestrijdingsplan moet een registratie worden bijgehouden.
- 1.1.4. Van de ongediertebestrijding moet per bestrijding de gebruikte middelen en de hoeveelheden daarvan in een logboek worden bijgehouden. Hierbij moet worden aangegeven of men de ongediertebestrijding zelf heeft uitgevoerd, of dat dit is gedaan door een extern bedrijf.
- 1.1.5. De in de inrichting aangebrachte of gebruikte verlichting moet zodanig zijn afgeschermd dat geen directe lichtstraling buiten de inrichting waarneembaar is.

1.2. Meldingen en wijzigingen vergunninghouder

- 1.2.1. Onderhoudswerkzaamheden, waarvan redelijkerwijs moet worden aangenomen, dat deze buiten de inrichting nadelige gevolgen voor het milieu kunnen veroorzaken, dan wel dat hiervan in de omgeving meer nadelige gevolgen voor het milieu worden ondervonden dan uit de normale bedrijfsvoering voortvloeit moeten ten minste 7 dagen voor de aanvang van de uitvoering aan het bevoegd gezag worden gemeld.
- 1.2.2. Indien uit de inhoud van keurings- en inspectierapporten blijkt dat gevaar voor verontreiniging dreigt, moet direct het bevoegd gezag daarvan in kennis worden gesteld.

1.3. Registratie

- 1.3.1. Binnen de inrichting is een exemplaar van deze vergunning (inclusief aanvraag) met bijbehorende voorschriften aanwezig. Verder zijn binnen de inrichting de volgende documenten aanwezig:
 - de bewijzen, resultaten en/of bevindingen van de in deze vergunning voorgeschreven inspecties, onderzoeken, keuringen, onderhoudsbeurten en/of metingen;
 - de registratie van het jaarlijks elektriciteit-, water- en gasverbruik.
- 1.3.2. De documenten genoemd in voorschrift 1.3.1 moeten ten minste vijf jaar worden bewaard.
- 1.3.3. Klachten van derden en de actie die door de vergunninghouder is ondernomen om de bron van de klachten te onderzoeken en eventueel weg te nemen, moeten worden geregistreerd.

1.4. Bedrijfsbeëindiging

- 1.4.1. Bij het geheel of gedeeltelijk beëindigen van de activiteiten binnen de inrichting moeten alle aanwezige stoffen en materialen, die uitsluitend aanwezig zijn vanwege de - te beëindigen - activiteiten, door of namens vergunninghouder op milieuhygiënisch verantwoorde wijze in overleg met het bevoegd gezag worden verwijderd.
- 1.4.2. Van het structureel buiten werking stellen van (delen van) installaties en/of beëindigen van (een van de) activiteiten moet het bevoegd gezag binnen 7 dagen op de hoogte worden gesteld. Installaties of delen van installaties die structureel buiten werking zijn gesteld en

nadelige gevolgen voor het milieu kunnen hebben, moeten in overleg met het bevoegd gezag worden verwijderd tenzij de (delen van de) installaties in een zodanige staat van onderhoud worden gehouden dat de nadelige gevolgen niet kunnen optreden.

2. AFVAL

2.1. Afvalscheiding

2.1.1. Vergunninghouder is verplicht de volgende afvalstromen te scheiden, gescheiden te houden en gescheiden aan te bieden dan wel zelf af te voeren:

- Huishoudelijk afval;
- kadavers;
- oud ijzer;
- landbouwplastic;
- lege emballage diergenees-, bestijdings- en reinigingsmiddelen;
- afgewerkte olie.

2.1.2. Gebruikte poetsdoeken, absorptiematerialen en overige gevaarlijke afvalstoffen die vrijkomen bij onderhoudswerkzaamheden en bij het verwijderen van gemorste dieselolie, smeerolie en hydraulische olie, moeten worden bewaard in vloeistofdichte en afgesloten emballage die bestand is tegen inwerking van de betreffende afvalstoffen.

2.2. Opslag van afvalstoffen

2.2.1. De op- en overslag en het transport van afvalstoffen moeten zodanig plaatsvinden dat zich geen afval in of buiten de inrichting kan verspreiden. Mocht onverhoopt toch verontreiniging van het openbaar terrein rond de inrichting plaatsvinden, dan moeten direct maatregelen worden getroffen om deze verontreiniging te verwijderen.

2.2.2. Verontreinigde emballage moet worden behandeld als gevulde emballage. Voor de bepaling van de opvangcapaciteit van een vloeistofdichte bak hoeft de opslagcapaciteit van de verontreinigde emballage niet meegerekend te worden.

2.2.3. Het vervoer van het afval van de plaats van ontstaan/verzamelen in de inrichting naar de afvalcontainer(s) moet zodanig plaatsvinden, dat zich geen afval in de omgeving kan verspreiden.

3. BODEM

3.1. Doelvoorschriften

3.1.1. Het bodemrisico van bodembedreigende activiteiten moet door het treffen van een combinatie van maatregelen en voorzieningen voldoen aan een verwaarloosbaar bodemrisico zoals gedefinieerd in de NRB.

3.2. Preventiemaatregelen

3.2.1. Vergunninghouder dient lekkages te verhelpen en morsingen op te ruimen ongeacht de zwaarte van de getroffen voorzieningen (good housekeeping).

3.2.2. Gemorste bodembedreigende vloeistoffen als oliën, vetten en chemicaliën moeten direct worden opgeruimd. Hiertoe moeten absorptiemateriaal en neutraliserende stoffen in voldoende mate en gebruiksgereed aanwezig zijn. Gebruikte absorptie- of neutralisatiemiddelen moeten worden bewaard en afgevoerd als gevaarlijk afval.

3.3. Opslag van vloeibare bodembedreigende stoffen in verpakking

3.3.1. Oliën en ontsmetting-/reinigingsmiddelen moet worden bewaard in goed gesloten verpakking.

- 3.3.2. Lege, niet gereinigde verpakking moet worden behandeld als volle.

Toelichting: Voor de bepaling van de opvangcapaciteit van een vloeistofdichte bak hoeft de opslagcapaciteit van de niet gereinigde verpakking niet meegerekend te worden.

- 3.3.3. Vloeistoffen in emballage moeten zijn geplaatst op een vloeistofdichte vloer of in een vloeistofdichte lekbak in het bebouwde deel van de inrichting.
- 3.3.4. Een vloeistofdichte lekbak moet een inhoud hebben van ten minste de grootste verpakkingseenheid vermeerderd met 10% van de inhoud van de overige emballage.
- 3.3.5. Een lekbak die toegepast wordt voor het opvangen van lek- of morsvloeistoffen moet op de volgende punten gecontroleerd worden:
- de lekbak correct is gepositioneerd zodat lekkende of wegsplattende stoffen opgevangen kunnen worden;
 - de materiaalkeuze van de lekbak afgestemd is op de aard van de stof die kan vrijkomen.

4. ENERGIE

4.1. Aanvullende voorschriften energiebesparing

- 4.1.1. Vergunninghouder houdt een registratie bij van het jaarlijks energieverbruik. Hierbij kan worden volstaan met het bewaren van de energienota's.

5. GELUID EN TRILLINGEN

5.1. Meten en berekenen conform handleiding

- 5.1.1. Het meten en berekenen van de geluidsniveaus en het beoordelen van de meetresultaten moet plaatsvinden overeenkomstig de Handleiding meten en rekenen Industrielawaai, uitgave 1999.

5.2. Representatieve bedrijfssituatie

- 5.2.1. Het langtijdgemiddeld beoordelingsniveau $L_{A,r,LT}$ veroorzaakt door de in de inrichting aanwezige toestellen en installaties, door de in de inrichting verrichte werkzaamheden of activiteiten, alsmede door het transportverkeer binnen de grenzen van de inrichting, mag op enig punt en op de gevel van gevoelige gebouwen binnen 100 meter van de grens van de inrichting niet meer bedragen dan:
- 40 dB(A) in de dagperiode (7.00-19.00 uur);
 - 35 dB(A) in de avondperiode (19.00-23.00 uur);
 - 30 dB(A) in de nachtperiode (23.00-07.00 uur).
- 5.2.2. Het maximale geluidsniveau ($L_{A,max}$) veroorzaakt door de in de inrichting aanwezige toestellen en installaties, door de in de inrichting verrichte werkzaamheden of activiteiten, alsmede door het transportverkeer binnen de grenzen van de inrichting, mag op enig punt en op de gevel van gevoelige gebouwen binnen 100 meter van de grens van de inrichting niet meer bedragen dan:
- 70 dB(A) in de dagperiode (7.00-19.00 uur);
 - 65 dB(A) in de avondperiode (19.00-23.00 uur);
 - 60 dB(A) in de nachtperiode (23.00-07.00 uur).

5.3. Incidentele bedrijfssituaties

- 5.3.1. De geluidsnormen in voorschrift 5.2.1. en 5.2.2. mogen per jaar maximaal 12 keer buiten beschouwing blijven voor de activiteiten verladen mest en inkuilen gras/maïs.

- 5.3.2. Van de activiteiten genoemd in voorschrift 5.2.1 en 5.2.2. moet een logboek worden bijgehouden waarin wordt vermeld:
- De datum waarop de activiteiten hebben plaatsgevonden.
 - De begin- en eindtijd van deze activiteiten.
 - Eventuele bijzonderheden m.b.t. de geluidbelasting gedurende deze activiteiten zoals bijv. het in of buiten gebruik zijn van (andere) grote geluidsbronnen.

5.4. Transport, laden en lossen

- 5.4.1. Het in deze vergunning met betrekking tot het maximale geluidniveau gestelde is niet van toepassing op het laden of het lossen ten behoeve van de inrichting voor zover dit plaatsvindt tussen 07.00 uur en 19.00 uur.

Toelichting: Onder laad- en losactiviteiten worden ook aanverwante activiteiten verstaan zoals het op en van het terrein van de inrichting rijden, het slaan van autoportieren, het starten en wegrijden van de voertuigen. Het rijden van interne transportmiddelen, zoals vorkheftrucks, met als doel op- en overslag van goederen wordt niet gerekend onder laad- en losactiviteiten.

- 5.4.2. Het laden en lossen van goederen mag uitsluitend plaatsvinden op het terrein van de inrichting.

6. VERRUIMDE REIKWIJDTE

6.1. Registratie

- 6.1.1. Vergunninghouder moet de jaarrekening van het waterverbruik binnen de inrichting bewaren.

7. HOUDEN VAN DIEREN

7.1. Algemeen

- 7.1.1. In de inrichting mogen ten hoogste de volgende aantallen dieren op het aangegeven huisvestingssysteem aanwezig zijn:

Stal	Diercategorie / huisvestingssysteem	Aantal dieren
1	Vrouwelijk jongvee tot 2 jaar, traditionele huisvesting	45
1	Melk- en kalfkoeien ouder dan 2 jaar, traditionele huisvesting, permanent opstallen	14
2	Vrouwelijk jongvee tot 2 jaar, traditionele huisvesting	63
3	Vrouwelijk jongvee tot 2 jaar, traditionele huisvesting	35
4	Melk- en kalfkoeien ouder dan 2 jaar, traditionele huisvesting, permanent opstallen	9
4	Melk- en kalfkoeien ouder dan 2 jaar, permanent opstallen, proefstal, V-vormige vloer van gietasfalt in combinatie met een gierafvoerbuis	206

8. OPSLAG EN BEHANDELING VAN MEST (DRIJF- EN KUNSTMEST)

8.1. Behandeling en bewaring van verpompbare dierlijke mest, algemeen

- 8.1.1. Het brengen van mest in de opslagruimte moet geschieden met een gesloten aanvoerleiding die zo dicht mogelijk bij de bodem van de opslagruimte uitmondt.
- 8.1.2. De afvoerpunten van de opslagruimte moeten door middel van goed sluitende deksels gesloten worden gehouden, behoudens tijdens het leegmaken ervan.
- 8.1.3. De opslagruimte mag niet zijn voorzien van een overstort (noodoverloop).

- 8.1.4. Het terrein van de inrichting mag niet worden bevoeid of op andere wijze van een laag mest of gier worden voorzien, behoudens bij het bemesten van grond volgens de normale bemestingspraktijk.
- 8.1.5. Transport van verpompbare dierlijke mest moet plaatsvinden in volledig gesloten tankwagens.
- 8.1.6. Bij het aan- en afvoeren van verpompbare dierlijke mest mag de omgeving niet worden verontreinigd.
- 8.1.7. Een mestbassin is gelegen op ten minste 100 m afstand van een geurige object dat geen deel uit maakt van een veehouderij, of 50 m afstand van een geurige object dat deel uitmaakt van een veehouderij

8.2. De uitvoering van een mestbassin

- 8.2.1. Een mestbassin, niet zijnde een mestkelder, is voorzien van een afdekking.
- 8.2.2. Een mestbassin, niet zijnde een ondergronds mestbassin moet zijn voorzien van een afdekking die als vloer kan fungeren, en een afdekking zijn uitgevoerd en aangelegd overeenkomstig BRL 2342.

Toelichting: Een overzicht van de gecertificeerde bedrijven is te vinden op www.kiwa.nl.

- 8.2.3. Een mestbassin en een afdekking als bedoeld in het vorige voorschrift zijn voorzien van een kwaliteitsverklaring mestbassin, waaruit blijkt dat het mestbassin en de afdekking zijn uitgevoerd overeenkomstig BRL 2342 en wat de referentieperiode mestbassins is. De kwaliteitsverklaring mestbassin is binnen de inrichting aanwezig .
- 8.2.4. Een mestbassin dat, of een afdekking die, visueel waarneembaar lek is of in een slechte staat verkeert, wordt terstond gerepareerd.
- 8.2.5. Een mestbassin en een afdekking moet zijn uitgevoerd overeenkomstig de eisen die op het moment van oprichten van toepassing waren op grond van een vergunning dan wel het Besluit akkerbouwbedrijven milieubeheer, het Besluit mestbassins, het Besluit landbouw milieubeheer of het Besluit melkrunderveehouderijen milieubeheer.
- 8.2.6. Een mestbassin en een afdekking als bedoeld in het vorige voorschrift moet zijn voorzien van een door de installateur verstrekte verklaring waaruit blijkt dat het mestbassin en de afdekking zijn uitgevoerd overeenkomstig de eisen, bedoeld in het vorige voorschrift, en welke referentieperiode mestbassins van toepassing is.
Indien in deze verklaring geen referentieperiode mestbassins is vermeld, gelden gerekend van het moment van aanleg van het mestbassin de volgende referentieperiode mestbassins:
- 20 jaar voor een houten, betonnen of gemetseld mestbassin en betonnen afdekking;
 - 10 jaar voor een metalen mestbassin en afdekking;
 - 5 jaar voor een mestzak of een foliebassin;
 - 5 jaar voor de taludbescherming van een foliebassin, of;
 - 10 jaar voor overige typen mestbassins en afdekkingen.
- 8.2.7. Een mestbassin en een afdekking, niet zijnde een ondergronds mestbassin dat is voorzien van een afdekking die als vloer kan fungeren, worden overeenkomstig het daartoe in de Regeling bodemkwaliteit aangewezen normdocument beoordeeld en goedgekeurd door een persoon of instelling, die daartoe beschikt over een erkenning op grond van het Besluit bodemkwaliteit.
Deze beoordeling vindt ten minste vier weken voor het aflopen van de referentieperiode mestbassins plaats.
Bij goedkeuring van een mestbassin en een afdekking wordt door de hiervoor bedoelde persoon of instelling een nieuwe referentieperiode mestbassins vastgesteld. Het rapport van deze goedkeuring waarin een nieuwe referentieperiode mestbassins is opgenomen, is binnen de inrichting aanwezig.

Wanneer deze goedkeuring onder voorwaarden wordt gegeven, wordt binnen een termijn, gesteld door de hiervoor bedoelde persoon of instelling aan die voorwaarden voldaan. Wanneer deze beoordeling leidt tot afkeuring en een reparatie van het mestbassin of de afdekking nodig is, draagt degene die de inrichting drijft zorg voor deze reparatie en wordt het mestbassin of de afdekking binnen een termijn, gesteld door de hiervoor bedoelde persoon of instelling, opnieuw ter beoordeling aangeboden. Wanneer de hiervoor bedoelde reparatie niet plaatsvindt of een mestbassin of afdekking wordt afgekeurd en reparatie niet mogelijk is, wordt:

- van de afkeuring terstond melding gemaakt bij het bevoegd gezag;
- de drijfmest dat zich in het mestbassin bevindt onmiddellijk verwijderd, en;
- het opslaan van drijfmest in het mestbassin beëindigd.

8.2.8. Het vul- en zuigpunt van een mestbassin bevindt zich boven een lekbak.

8.3. Bewaren van kunstmest

- 8.3.1. Nitraathoudende kunstmeststoffen mogen niet in een stookruimte of in een opstellingsruimte van een stookinstallatie worden bewaard.
- 8.3.2. Binnen 10 m van nitraathoudende kunstmeststoffen mogen zich geen K1- of K2-vloeistoffen bevinden en binnen 5 m geen K3-vloeistoffen

9. OPSLAG VAN GEVAARLIJKE STOFFEN IN VERPAKKING (GEEN VUURWERK, VASTE KUNSTMEST EN ANDERE ONTPLOFBARE STOFFEN)

9.1. Opslag verpakte gevaarlijke stoffen, kernvoorschriften

- 9.1.1. In de inrichting mogen maximaal 25 kg bestrijdingsmiddelen en 150 liter reinigingsmiddelen aanwezig zijn
- 9.1.2. De opslag van de bestrijdingsmiddelen moet voldoen aan de zorgplichtbepaling uit de Wet gewasbeschermingsmiddelen en biociden..
- 9.1.3. De opslag van de reinigingsmiddelen dient te voldoen aan het gestelde in de voorschriften die zijn overgenomen uit paragraaf 4.1.1. van het Activiteitenbesluit

9.2. Voorzieningen, opslag verpakte gevaarlijke stoffen

- 9.2.1. Lege, ongereinigde verpakkingen van gevaarlijke stoffen moeten worden opgeslagen overeenkomstig de voorschriften voor volle verpakkingen van gevaarlijke stoffen van deze vergunning.

10. AFLEVERINSTALLATIE VOOR MOTORBRANDSTOF

10.1. Kleinschalig afleveren van vloeibare brandstoffen

- 10.1.1. Het vulpistool wordt goed weggehangen. Na gebruik lekt er geen brandstof uit het vulpistool. De afleverslang is voorzien van een automatisch afslaan vulpistool om overvullen van het tankende voertuig te voorkomen.
- 10.1.2. Als een deel van de afleverinstallatie, leidingen of de afleverslang zich onder het hoogste vloeistofniveau van de tank kunnen bevinden is een antihevel beveiliging aangebracht tussen de tank en de flexibele afleverslang.
- 10.1.3. Bij het toepassen van een handpomp is de afleverslang na gebruik leeg. Eventueel aanwezige brandstofresten worden teruggevoerd naar de tank. Een vulpistool van een elektrische pomp is voorzien van een automatisch afslagmechanisme.
- 10.1.4. Een afleverinstallatie is voorzien van een vulkraan, die indien deze buiten gebruik is, niet in werking kan worden gesteld door onbevoegden.
- 10.1.5. Een afleverinstallatie met een elektrische pomp is voorzien van een aan- en uitschakelaar.

- 10.1.6. Het afleveren van vloeibare brandstof vindt plaats boven een bodembeschermende voorziening.

BIJLAGE: BEGRIPPEN**AFVALSTOFFEN:**

Alle stoffen, preparaten of voorwerpen, waarvan de houder zich ontdoet, voornemens is zich te ontdoen of zich moet ontdoen.

BASSIN:

Een reservoir voor de opslag van vloeistoffen dat niet gelegen is onder een gebouw, doch waarvan een aanwezige bovenafdekking de functie van vloer kan vervullen.

BEOORDELINGSPUNT:

Het punt waar het $L_{Ar,LT}$ en het L_{Amax} worden bepaald en getoetst aan de (eventuele) grenswaarden.

BODEMBESCHERMENDE VOORZIENING:

Een vloeistofkerende voorziening, een vloeistofdichte vloer of verharding of een andere doelmatige fysieke voorziening, ter voorkoming van immissies in de bodem.

GELUIDSNIVEAU IN DB(A):

Het niveau van het ter plaatse optredende geluid, uitgedrukt in dB(A), overeenkomstig de door de Internationale Elektrotechnische Commissie (IEC) terzake opgestelde regels, zoals neergelegd in de IEC-publicatie no. 651, uitgave 1989.

GEVAARLIJKE AFVALSTOFFEN:

Afvalstof die een of meer van de in bijlage III bij de kaderrichtlijn afvalstoffen genoemde gevaarlijke eigenschappen bezit.

GEVOELIG OBJECT:

Dit begrip is gedefinieerd in het Besluit mestbassins milieubeheer.

KIWA:

Dienstverlenend centrum voor kwaliteitsbeheersing en onderzoek in de sectoren Drinkwater, Bouw en Milieu, Postbus 70, 2280 AB Rijswijk. telefoon: (070) 414 44 00telefax: (070) 414 44 20internet: www.kiwa.nl

LANGTIJDGEMIDDELD BEOORDELINGSNIVEAU ($L_{Ar,LT}$):

Het A-gewogen gemiddelde van de afwisselende niveaus van het ter plaatse, in de loop van een bepaalde periode optredende geluid en zo nodig gecorrigeerd voor de aanwezigheid van impulsachtig geluid, tonaal geluid of muziekgeluid, vastgesteld en beoordeeld overeenkomstig de 'Handleiding meten en rekenen industrielawaai', uitgave 1999.

MAXIMALE GELUIDNIVEAU (L_{Amax}):

Het hoogste A-gewogen geluidsniveau, afgelezen in de meterstand 'fast', verminderd met de meteocorrectieterm C_m . De meterstand 'fast' komt overeen met een tijdconstante van 125 ms.

REFERENTIEPERIODE:

Tijdsbestek waarbinnen een bassin moet blijven voldoen aan de gestelde eisen.

BIJLAGE: ACTIES

7 dagen voor aanvang: Onderhoudswerkzaamheden melden

Zo nodig: Registratie klachten en acties verg. houder


Zo spoedig mogelijk: Bedrijfsbeëindiging melden aan bevoegd gezag

Jaarlijks: Energieverbruik registreren


7 werkdagen voor aanv.: Melden activiteiten

elke mestrone: Afvoeren droge mest

Hondsbosserdijk

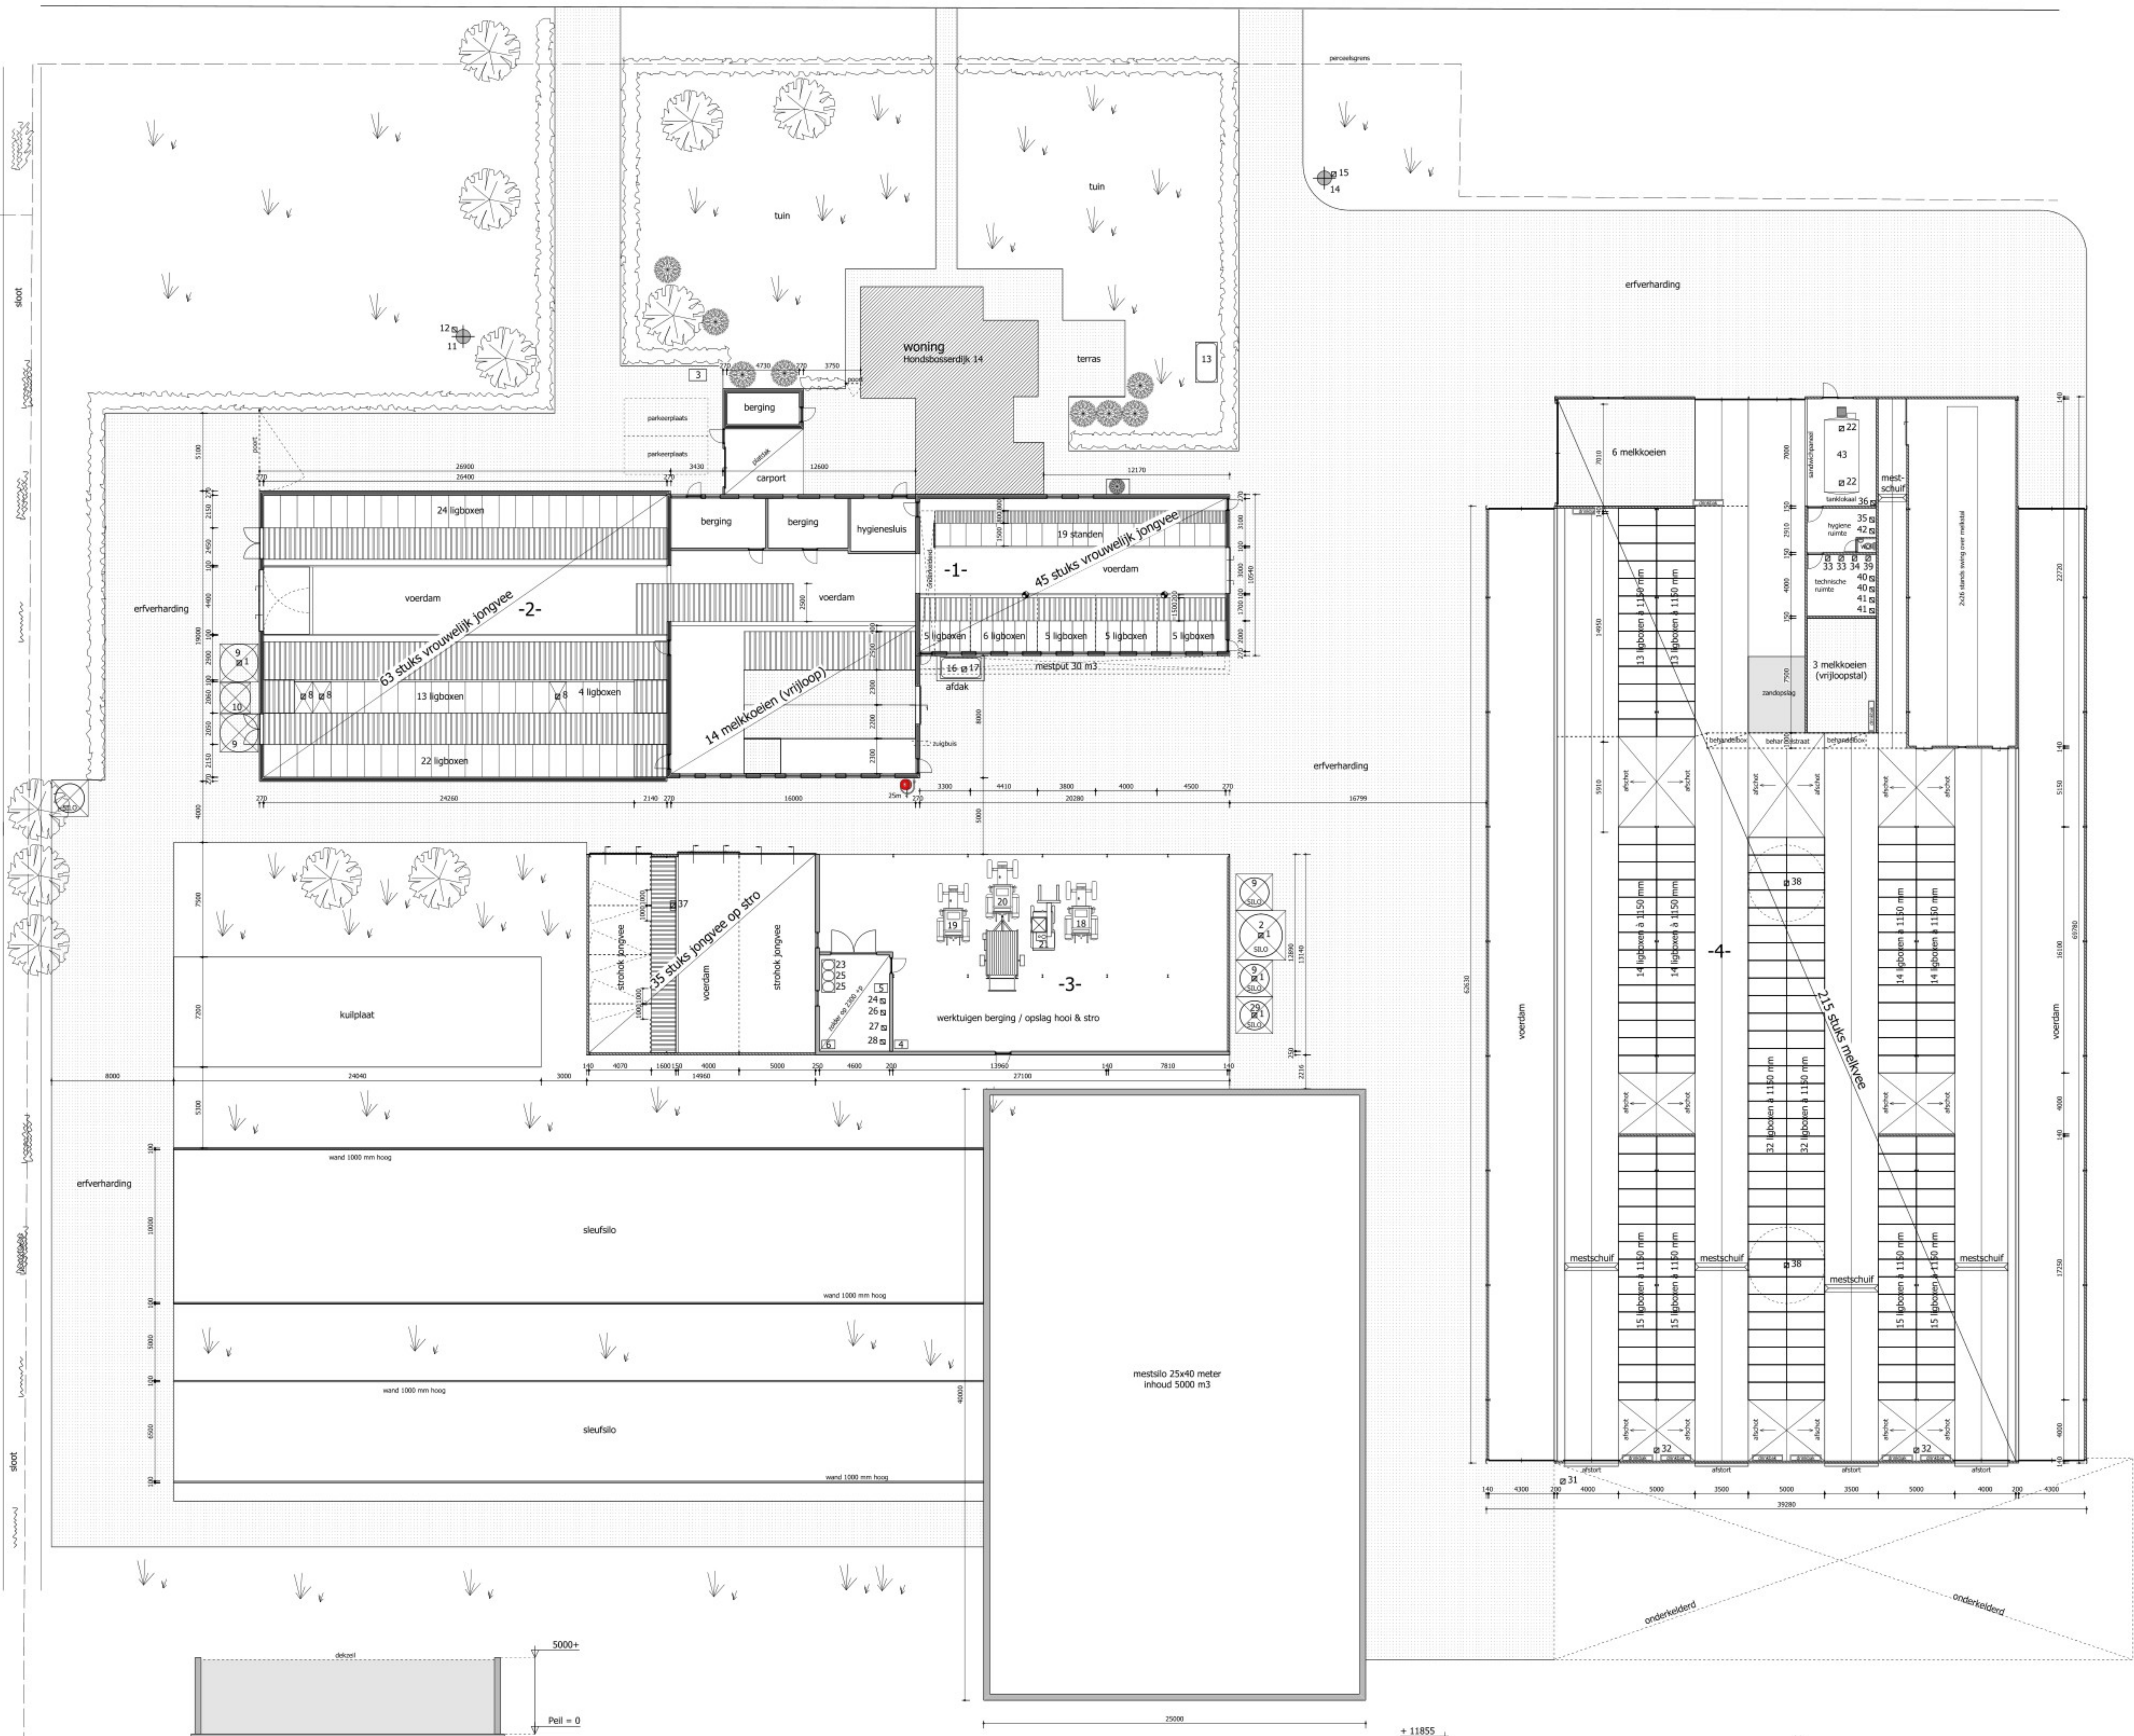


Doorsnede mestlo

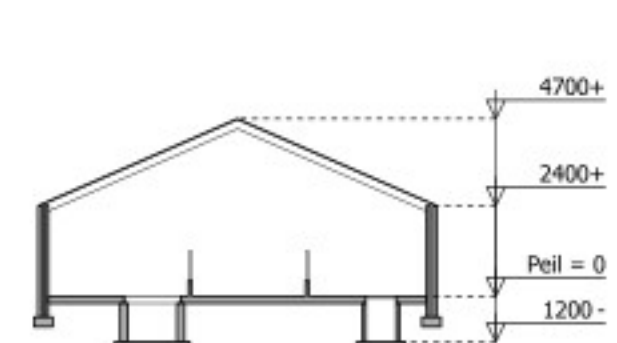


Doorsnede 1



Doorsnede 2

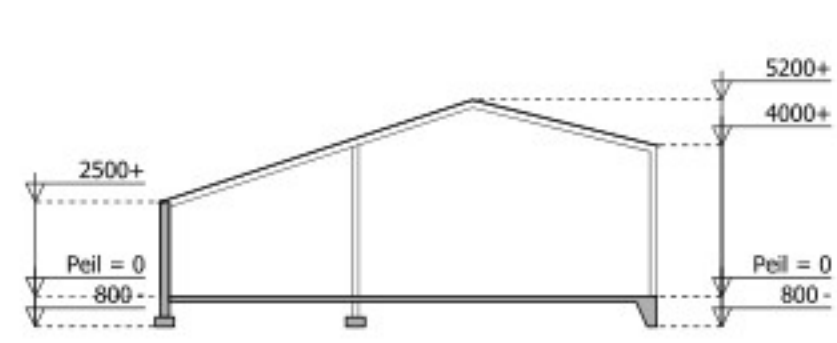

Doorsnede 3

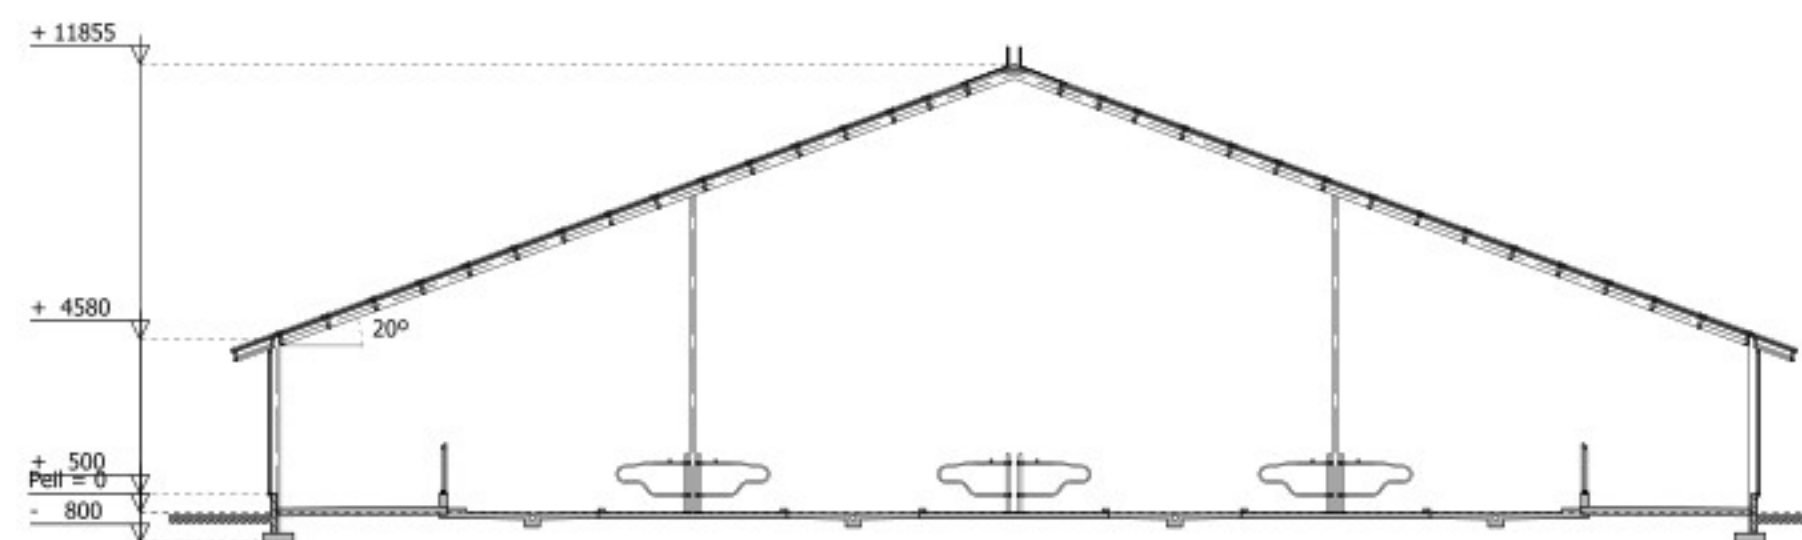

Doorsnede 4

BEDRIJFSOVERZICHT / AANTAL DIERPLAATSEN

OMSCHRIJVING	GEBOUW-1	GEBOUW-2	GEBOUW-3	GEBOUW-4	MESTSILO	TOTAAL
melk- en kalfkoeien > 2 jaar	14 stuks	63 stuks	35 stuks	215 stuks		229 stuks
vrouwelijk jongvee tot 2 jaar	45 stuks					143 stuks
drijfmest opslag	94 m3	364 m3		880 m3	5000 m3	6338 m3
vaste mestopslag			35 m3			35 m3

(mestput achter stal 4)

OPPERVLAKTE BEBOUWING

OMSCHRIJVING	OPPERVLAKTE
bestaand dakoppervlakte	4421,9 m ²
toename dakoppervlakte	800,0 m ² +
dakoppervlakte totaal	5221,9 m ²

OPPERVLAKTE ERFVERHARDING

OMSCHRIJVING	OPPERVLAKTE
bestaande erfverharding	5403 m ²
afname erfverharding	89 m ² +
erfverharding totaal	5314 m ²

(incl. sleufsilos/kuilplaten + ondergrondse mestkelder daar waar geen bovenbouw is op geplaatst)

MOTOREN EN DERGELIJKE

NR.	AANTAL	CAPACITEIT	OMSCHRIJVING
1	4x	0,75 kw	vijzel
2		40,0 ton	voersilo
3		400 liter	afvalcontainer
4		50,0 kg	oud ijzer
5		25,0 kg	bestrijdingsmiddelenkast
6		45,0 kw	heater
7			
8	3x	1,50 kw	krachtvoerbox
9	4x	8,00 ton	voersilo
10		6,00 ton	voersilo
11		315,00 mtr	dieptebron
12		2,20 kw	pomp
13		3000,00 ltr	hbo-tank
14		26,00 mtr	beregeningsput
15		15,00 kw	pomp
16		5000 ltr	dubbelwandige dieseltank
17		0,50 kw	pomp
18		60,00 kw	tractor
19		80,00 kw	tractor
20		100,00 kw	tractor
21		50,00 kw	verreiker
22	2x	0,25 kw	roermotor
23		60,00 ltr	afgewerkte olie in lekbak
24		2,20 kw	compressor
25	2x	60,00 ltr	smeerolie in lekbak
26		10,00 kw	handgereedschap
27		0,55 kw	kolomboormachine
28		4,50 kw	lasapparaat
29		4,00 ton	voersilo
30		10,00 ton	kunstmestsilo
31		35,00 kw	mestpomp
32	2x	10,0 kw	motor t.b.v. mestschuif
33	2x	1,10 kw	compressor
34		4,50 kw	hoge drukreiniger
35		75 kg / ltr	medicijnenkoelkast
36		0,50 kw	tankwacht
37		15,00 kw	kalverdrinkautomaat
38	2x	5,00 kw	stalventilator (intern)
39		10,00 kw	koelaggregaat (9 kg R507)
40	2x	5,00 kw	boiler (120 ltr)
41	2x	3,50 kw	vacuumpomp
42		150,00 ltr	reinigingsmiddelenkast
43		11000,00 ltr	melktank

Ø nr. symbol voor motor

erfverharding

betonrooster

stalen driekant rooster


storooster

ventilator Ø 450 mm, 0,37 kw

brandhassel in meters

met KIWA-keur slangdoorlaat

3/4 inch volgens NEN 2559

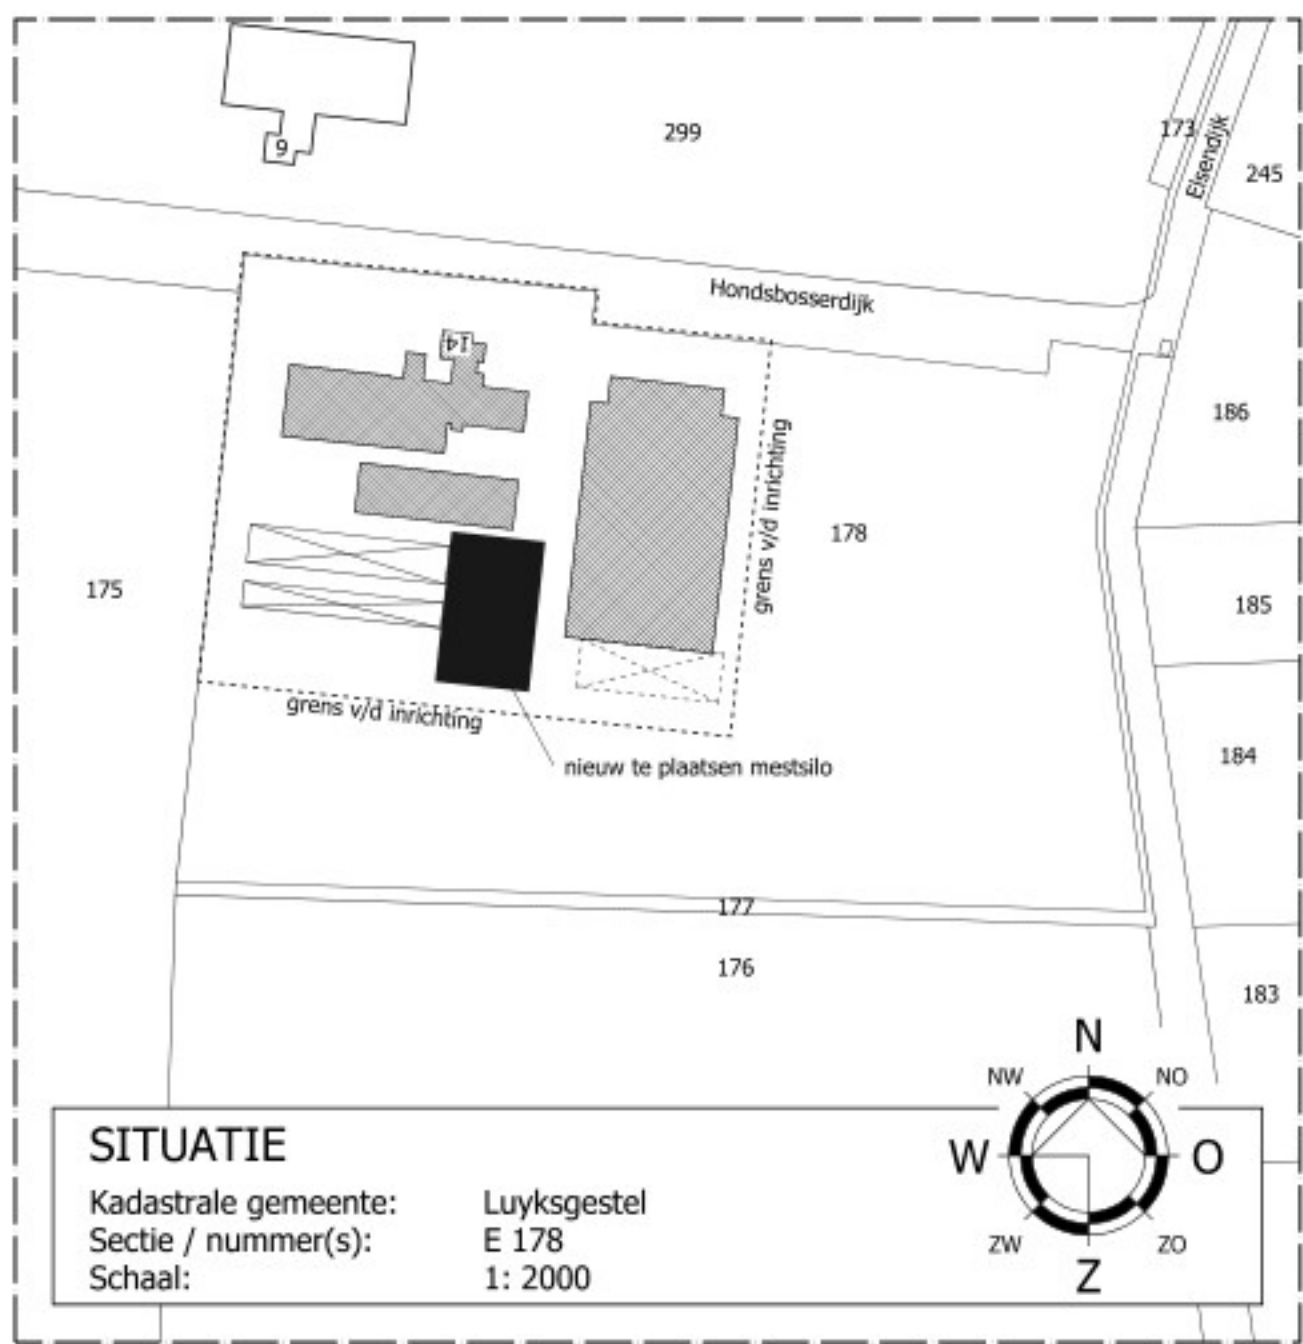

SITUATIE

Kadastrale gemeente: Luyksgestel
Sectie / nummer(s): E 178
Schaal: 1: 2000

Van Dun
Advies BV

Draypsstraat 54
5113 TE ULICOTEN
Tel.: (013) 519 94 58
Fax: (013) 519 97 27
www.vandunadvies.nl

Postel 8
5711 ET SOMEREN
Tel.: (0493) 745 015
info@vandunadvies.nl

OPDRACHTGEVER
Hondsbosserdijk 14
5575 XE Luyksgestel

TELEFOON
J

TEKENING
Milieu & VGB PAS

ONDERWERP
Agrarisch bedrijf aan de Hondsbosserdijk 14 te Luyksgestel

PROJECT
07255-B018/B019

TEKENAAR
J

SCHAL
1:200

BLAD
1-01

WEDZIGENEN

DATUM
26-02-2016

ONTWERP | BOUW | MILIEU | BRAND | RUIMTELIJKE ORDENING | BOUWBEGELEIDING |

Toelichting grondslagen

In dit document kunt u secties vinden die onleesbaar zijn gemaakt. Deze informatie is achterwege gelaten op basis van de Wet open overheid (Woo). De letter die hierbij is vermeld correspondeert met de bijbehorende grondslag in onderstaand overzicht.

J Art. 5.1 lid 2 sub e

Het belang van de openbaarmaking van deze informatie weegt niet op tegen het belang van de eerbiediging van de persoonlijke levenssfeer van betrokkenen