


DOORSNEDE GEBOUW 1

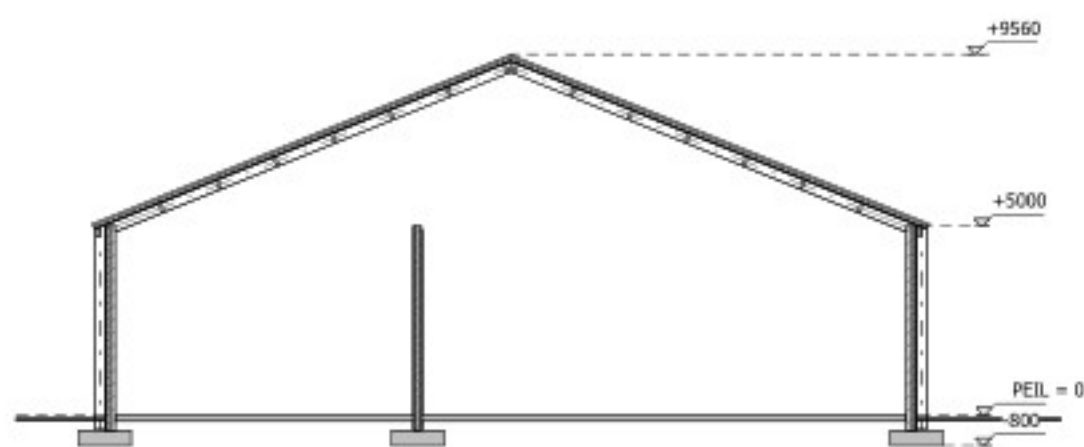

DOORSNEDE GEBOUW 2

BEDRIJFSOVERZICHT:

AANTAL DIERPLAATSEN / ELEKTRISCH VERMOGEN					
Gebouw	Omschrijving	volwassen paarden (3 jaar en ouder) (stuks)	vaste mest (m³) 60 m³	drijfmest opslag	elektrisch vermogen (kW)
1	loods	4			
2	werktuigenberging / opslag akkerbouw producten				15
3	mestbilo			1040 m³	
TOTAAL		4	60 m³	1040 m³	15

MACHINES / VOERTUIGEN

NR.	AANTAL	OMSCHRIJVING	CAPACITEIT
1	1	tractor	60 kW
2	1	tractor	80 kW
3	1	tractor	100 kW
4	1	verreiker	50 kW



RENVOOI:

overig / stookinstallaties			
NR.	AANTAL	OMSCHRIJVING	CAPACITEIT
5	1	dubbelwandige diesel tank (mobiel)	5000 ltr
6	1	afgewerkte olie (in lekbak)	60 ltr
7	2	smeer olie (in lekbak)	60 ltr
8	1	lastrafo	4,5 kW
9	1	kalamboormachine	1,0 kW
10	1	slijpmachine	0,75 kW

- symbol voor ventilator (verticaal)
- symbol voor motor
- erfverharding

VENTILATOREN

NUMMER	AANTAL	OMSCHRIJVING
1	3	ventilator Ø500mm

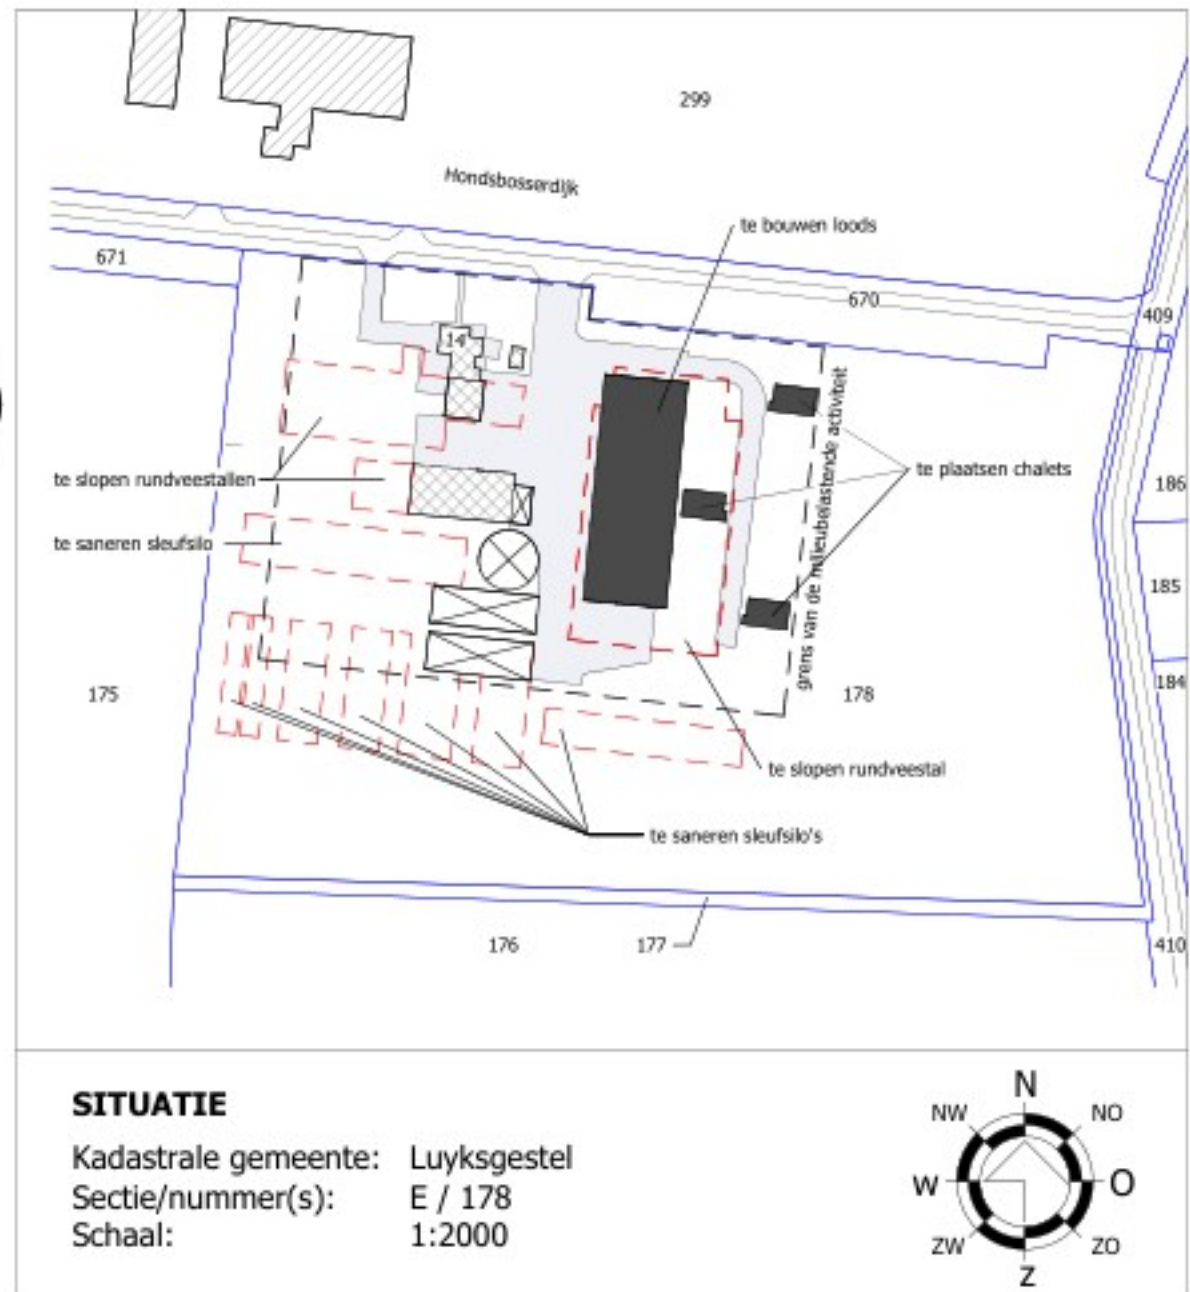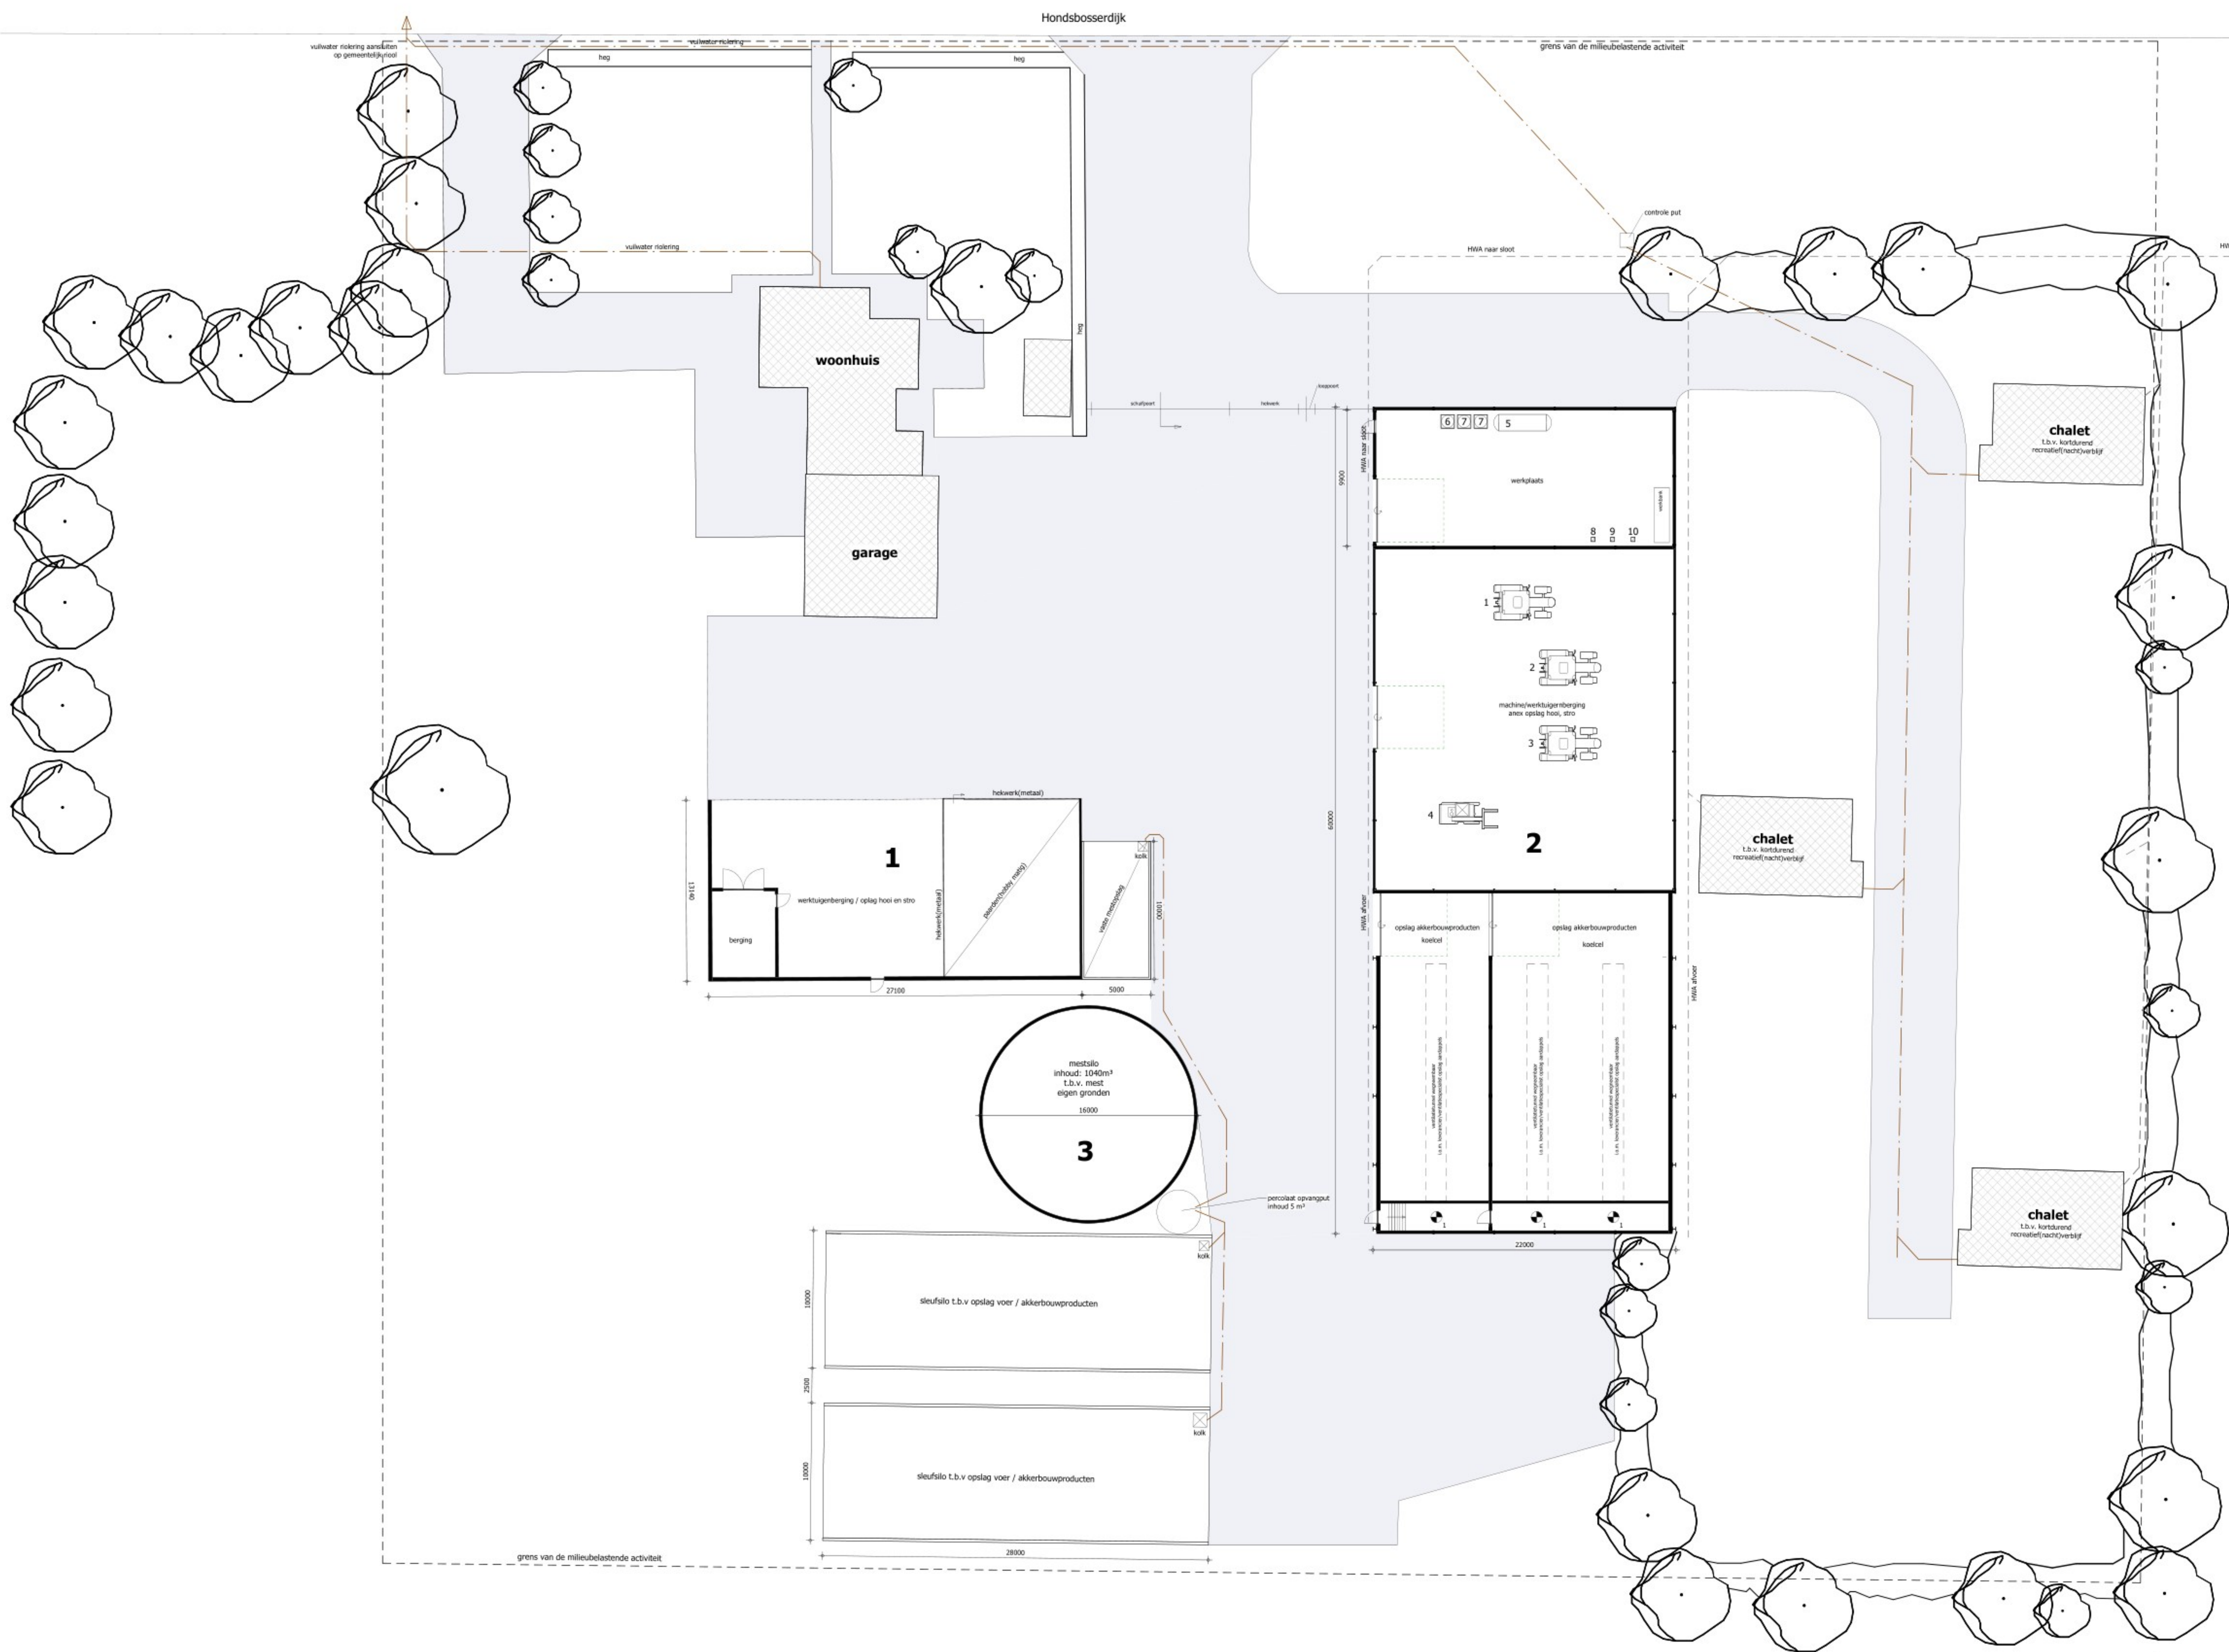



## Toelichting grondslagen

In dit document kunt u secties vinden die onleesbaar zijn gemaakt. Deze informatie is achterwege gelaten op basis van de Wet open overheid (Woo). De letter die hierbij is vermeld correspondeert met de bijbehorende grondslag in onderstaand overzicht.

### **J** Art. 5.1 lid 2 sub e

Het belang van de openbaarmaking van deze informatie weegt niet op tegen het belang van de eerbiediging van de persoonlijke levenssfeer van betrokkenen