


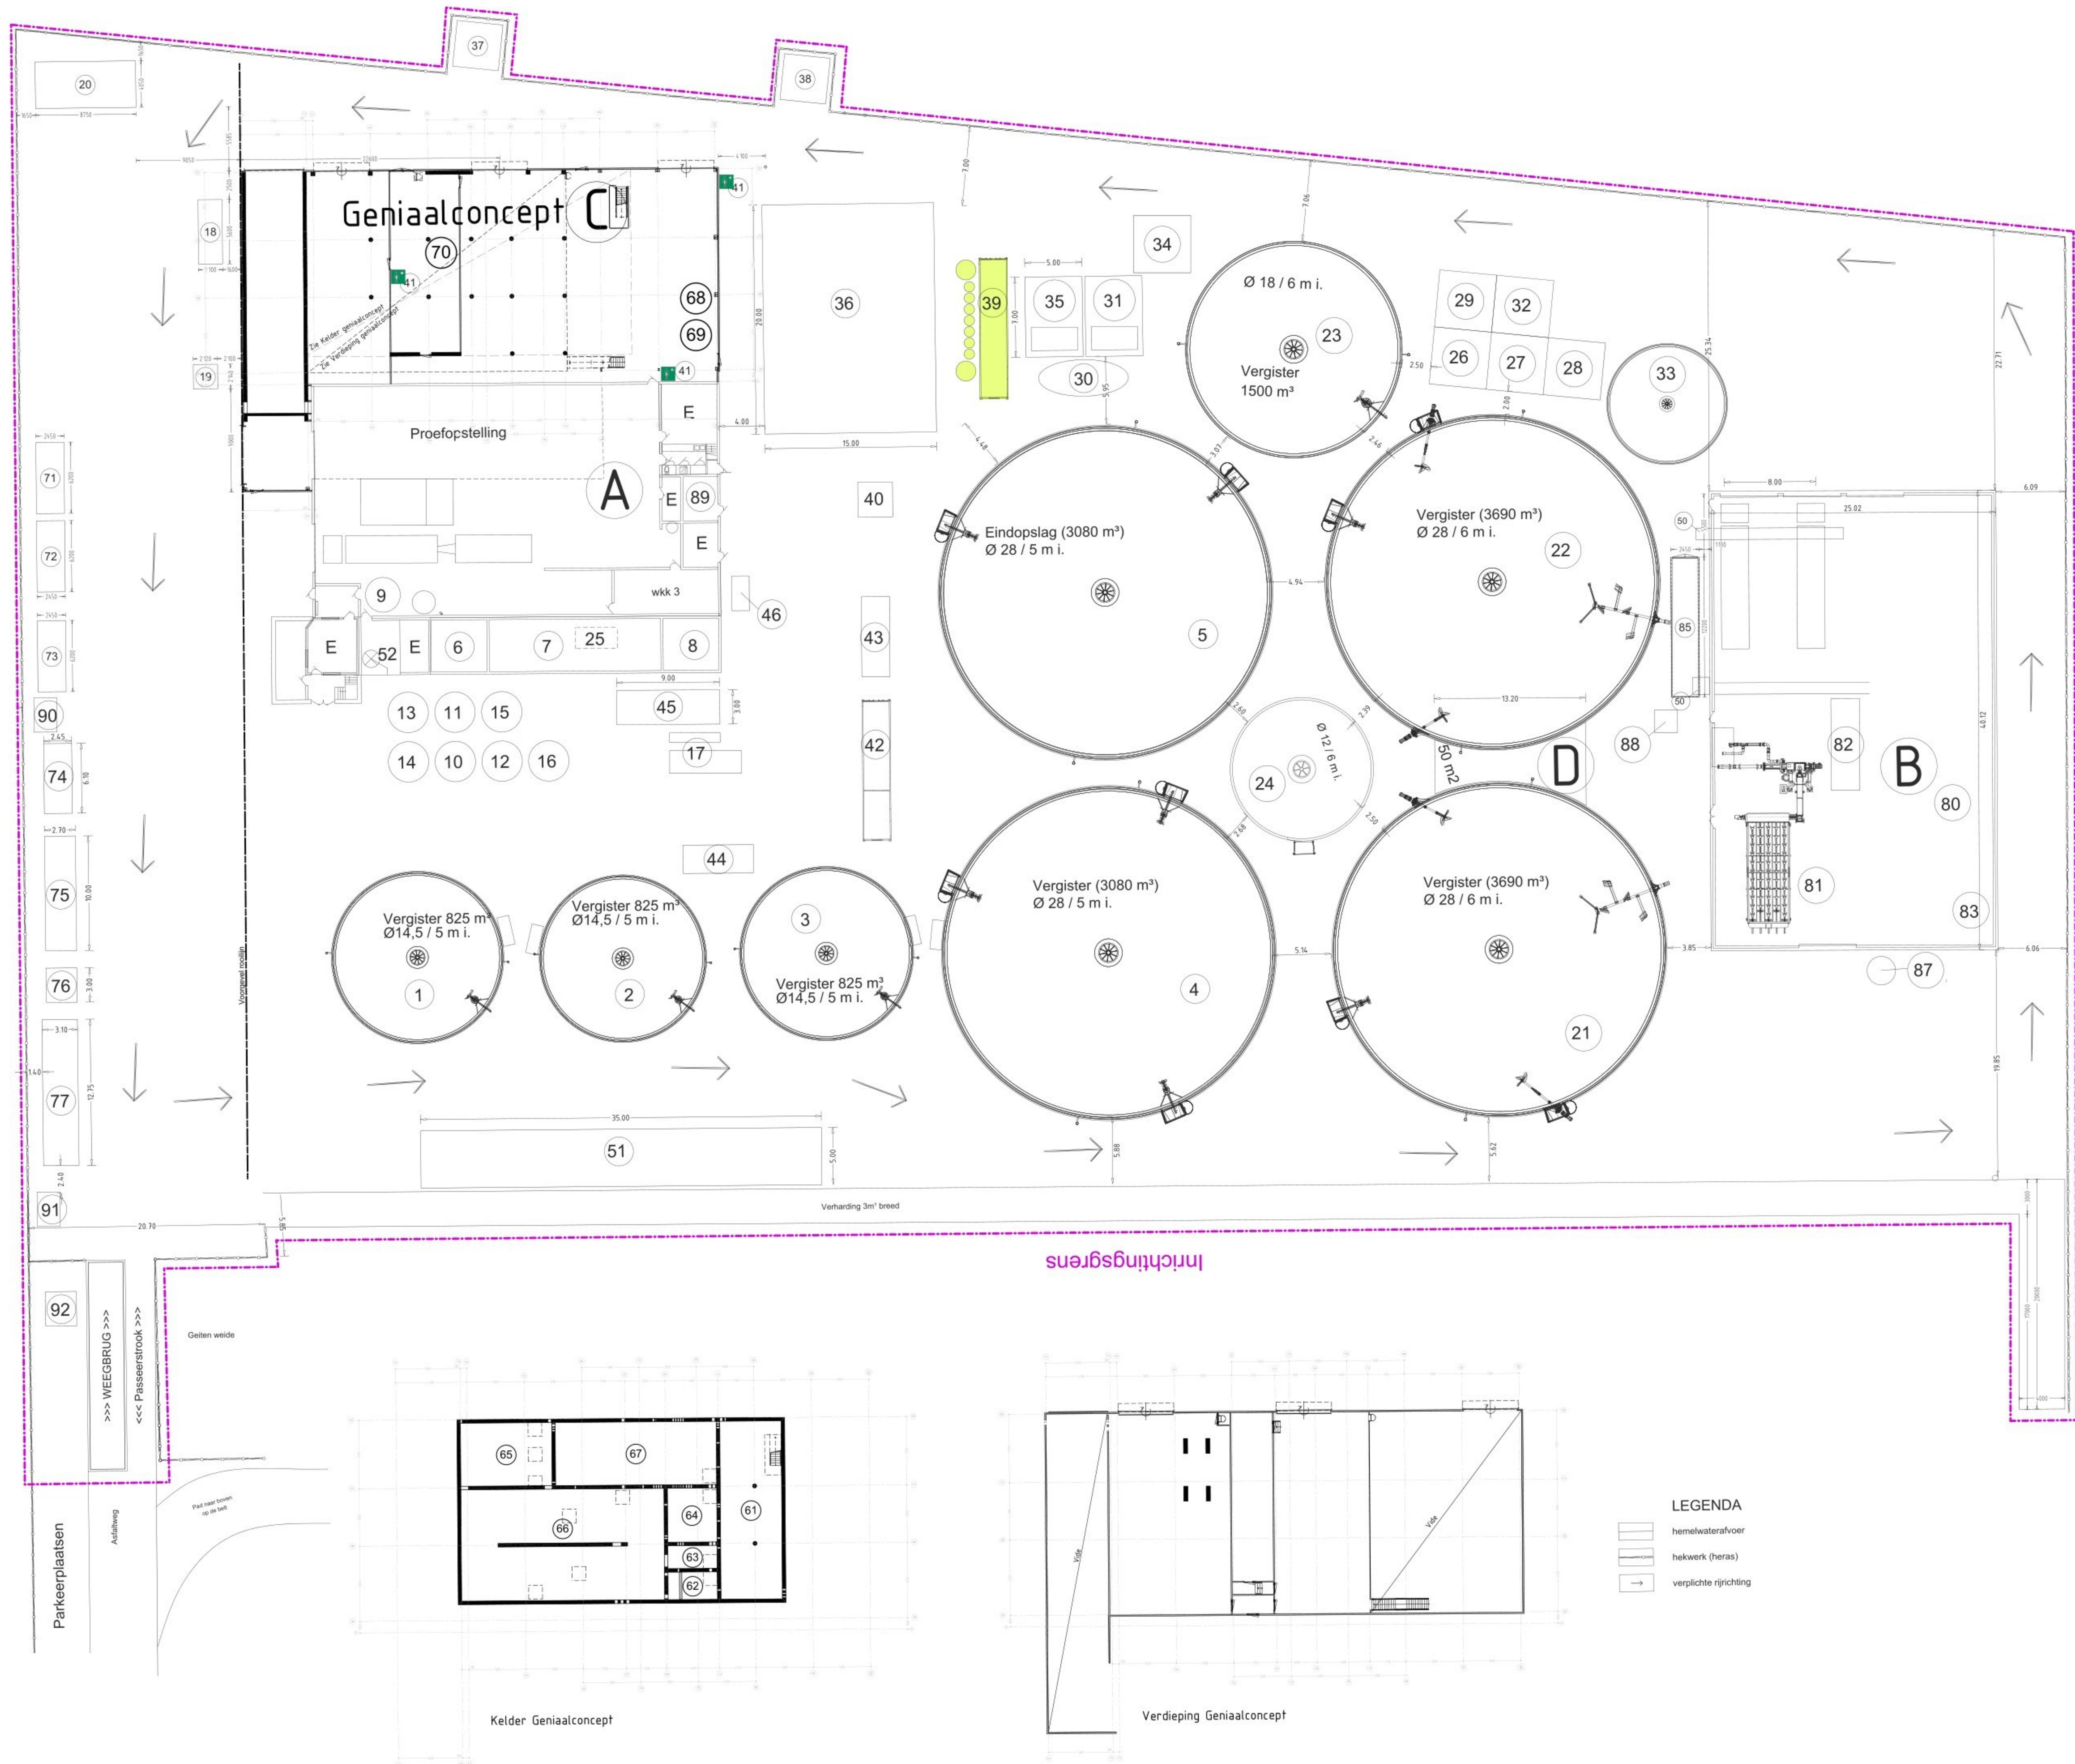

- RENVOL
- A = hal bestaand t.b.v. opslag en ontvangst
B = hal t.b.v. opslag en ontvangst
C = hal t.b.v. Geniaalconcept
D = bestuursruimte
E = technische ruimte
- 1 = vergister
2 = vergister
3 = vergister
4 = vergister
5 = eindopslag
6 = vooropslag
7 = vooropslag
8 = vooropslag
9 = hygienisatietank
10 = vooropslag co-product
11 = hygienisatietank
12 = vooropslag co-product
13 = vooropslag co-product
14 = vooropslag co-product
15 = opslagtank
16 = warm water buffertank
17 = noodkoeler WKK 4
18 = H₂S & ammonium scrubber (1,5.6 m³ x b:2,1 m x h:6,5 m)
19 = koeltoren (12,12 m³ x b:2,14 m x h:5,0 m)
20 = biobed
21 = vergister
22 = vergister
23 = vergister
24 = vooropslag mest
25 = noodkoeler WKK 3 (op dak)
26 = opslag co-product
27 = opslag co-product
28 = opslag co-product
29 = opslag dunne fractie mest
30 = RVB opslagtank (dunne fractie t.b.v. S&H)
31 = biologische ontzweveling (S&H)
32 = opslag dunne fractie mest
33 = opslag mest (410m³, h=5m, ø10,15m)
34 = silo 34 (350m³, h=5m, ø10,15m)
35 = biologische ontzweveling (S&H)
36 = diepte ontzweveling + gasreiniging (Frames)
37 = tralo
38 = inkoop-verdeel station (t.b.v. electriciteit)
39 = PSA (Pressure Swing Adsorption)
40 = fakkel 1500 m³ / H
41 = Noodstroom (3x)
42 = container met verwarmingsketels en warmteverdeelblok
43 = biogasdroger + kochtofilter
44 = container met pompverdelers unit + schakelkast
45 = container met WKK 550 kW
46 = droger
47 = <niet in gebruik>
48 = <niet in gebruik>
49 = <niet in gebruik>
50 = ventilator
51 = biobed
52 = luchtwasser
53 = <niet in gebruik>
54 = <niet in gebruik>
55 = <niet in gebruik>
56 = <niet in gebruik>
57 = <niet in gebruik>
58 = <niet in gebruik>
59 = <niet in gebruik>
60 = <niet in gebruik>
61 = pompkelder (droog)
62 = tussenslag deelfractie mest DAF (in kelder Geniaalconcept C)
63 = tussenslag deelfractie mest (in kelder Geniaalconcept C)
64 = tussenslag deelfractie mest (in kelder Geniaalconcept C)
65 = tussenslag deelfractie mest Decanter (in kelder Geniaalconcept C)
66 = tussenslag deelfractie mest DAF (in kelder Geniaalconcept C)
67 = tussenslag deelfractie mest (in kelder Geniaalconcept C)
68 = opslag zandvang
69 = opslag natriumchloride (Inpandig BGG hal Geniaalconcept C)
70 = opslag ijzerchloride (IBC in chemieruimte Geniaalconcept C)
71 = portabele werkplaatsunit: t.b.v. lassen en slijpen (6,2 m³ x b:2,45 m x h: 2,55m)
72 = portabele droogunit (16,2 m³ x b:2,45 m x h: 2,20m)
73 = portabele unit t.b.v. kwaliteitscontrole (16,2 m³ x b:2,45 m x h: 2,7m)
74 = portabele opslagunit
75 = portabele kantine en rokersruimte
76 = portabele toiletunit
77 = portabele kantoorunit
78 = <niet in gebruik>
79 = <niet in gebruik>
80 = opslag dikke fractie mest
81 = vaste stof invoer + shredder
82 = container voor co-productenruimte
83 = opslag langgestorte steekvaste co-producten
84 = <niet in gebruik>
85 = GREENSTEP® weekreactor (2x 40ft zeecontainer, gestapeld 1:12 m³ x b:2,45 m x h:5,2 m)
86 = <niet in gebruik>
87 = silo t.b.v. vastestof opslag 30 ton
88 = tralo
89 = zandvang
90 = zandvang
91 = zandvang
92 = weegbrugloges (hierplaatsen bestaande loge van oude weegbrug)



W	Hernummeren silo's, toevoegen Greenstep® (zie ook markeringen renvol)	24-10-2018
a	Maatvoering div. onderdelen, rooilijn, actualisatie met werkelijkheid	11-02-2019
b	Div. aanpassingen na opmerkingen opdrachtgever	11-02-2019
c	Overzicht met aanduiding onderdelen in aanvraag/melding	04-06-2019
d	Aanduiding nieuwe weegbrug met weegbrugloges	17-03-2022
e	Aanduiding nieuwe verharding & inrichtingsgrens (situatie 1:2500)	18-01-2023
f	Verduidelijken inrichtingsgrens	20-01-2023
g	Luchtwasser pos 93 & afmetingen biobed pos 20 (na inmeting)	15-03-2023
h	Opslag IBC in groenstrook vervallen	11-05-2023
i	PSA toegevoegd t.b.v. milieuneutrale melding	26-05-2023
j		