

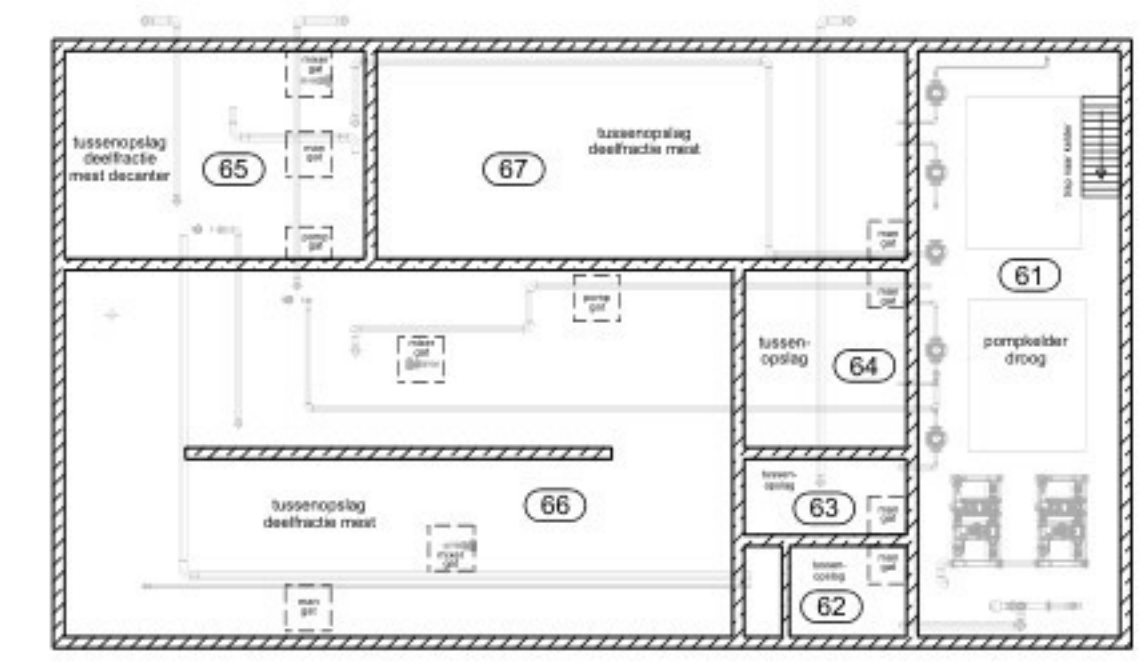


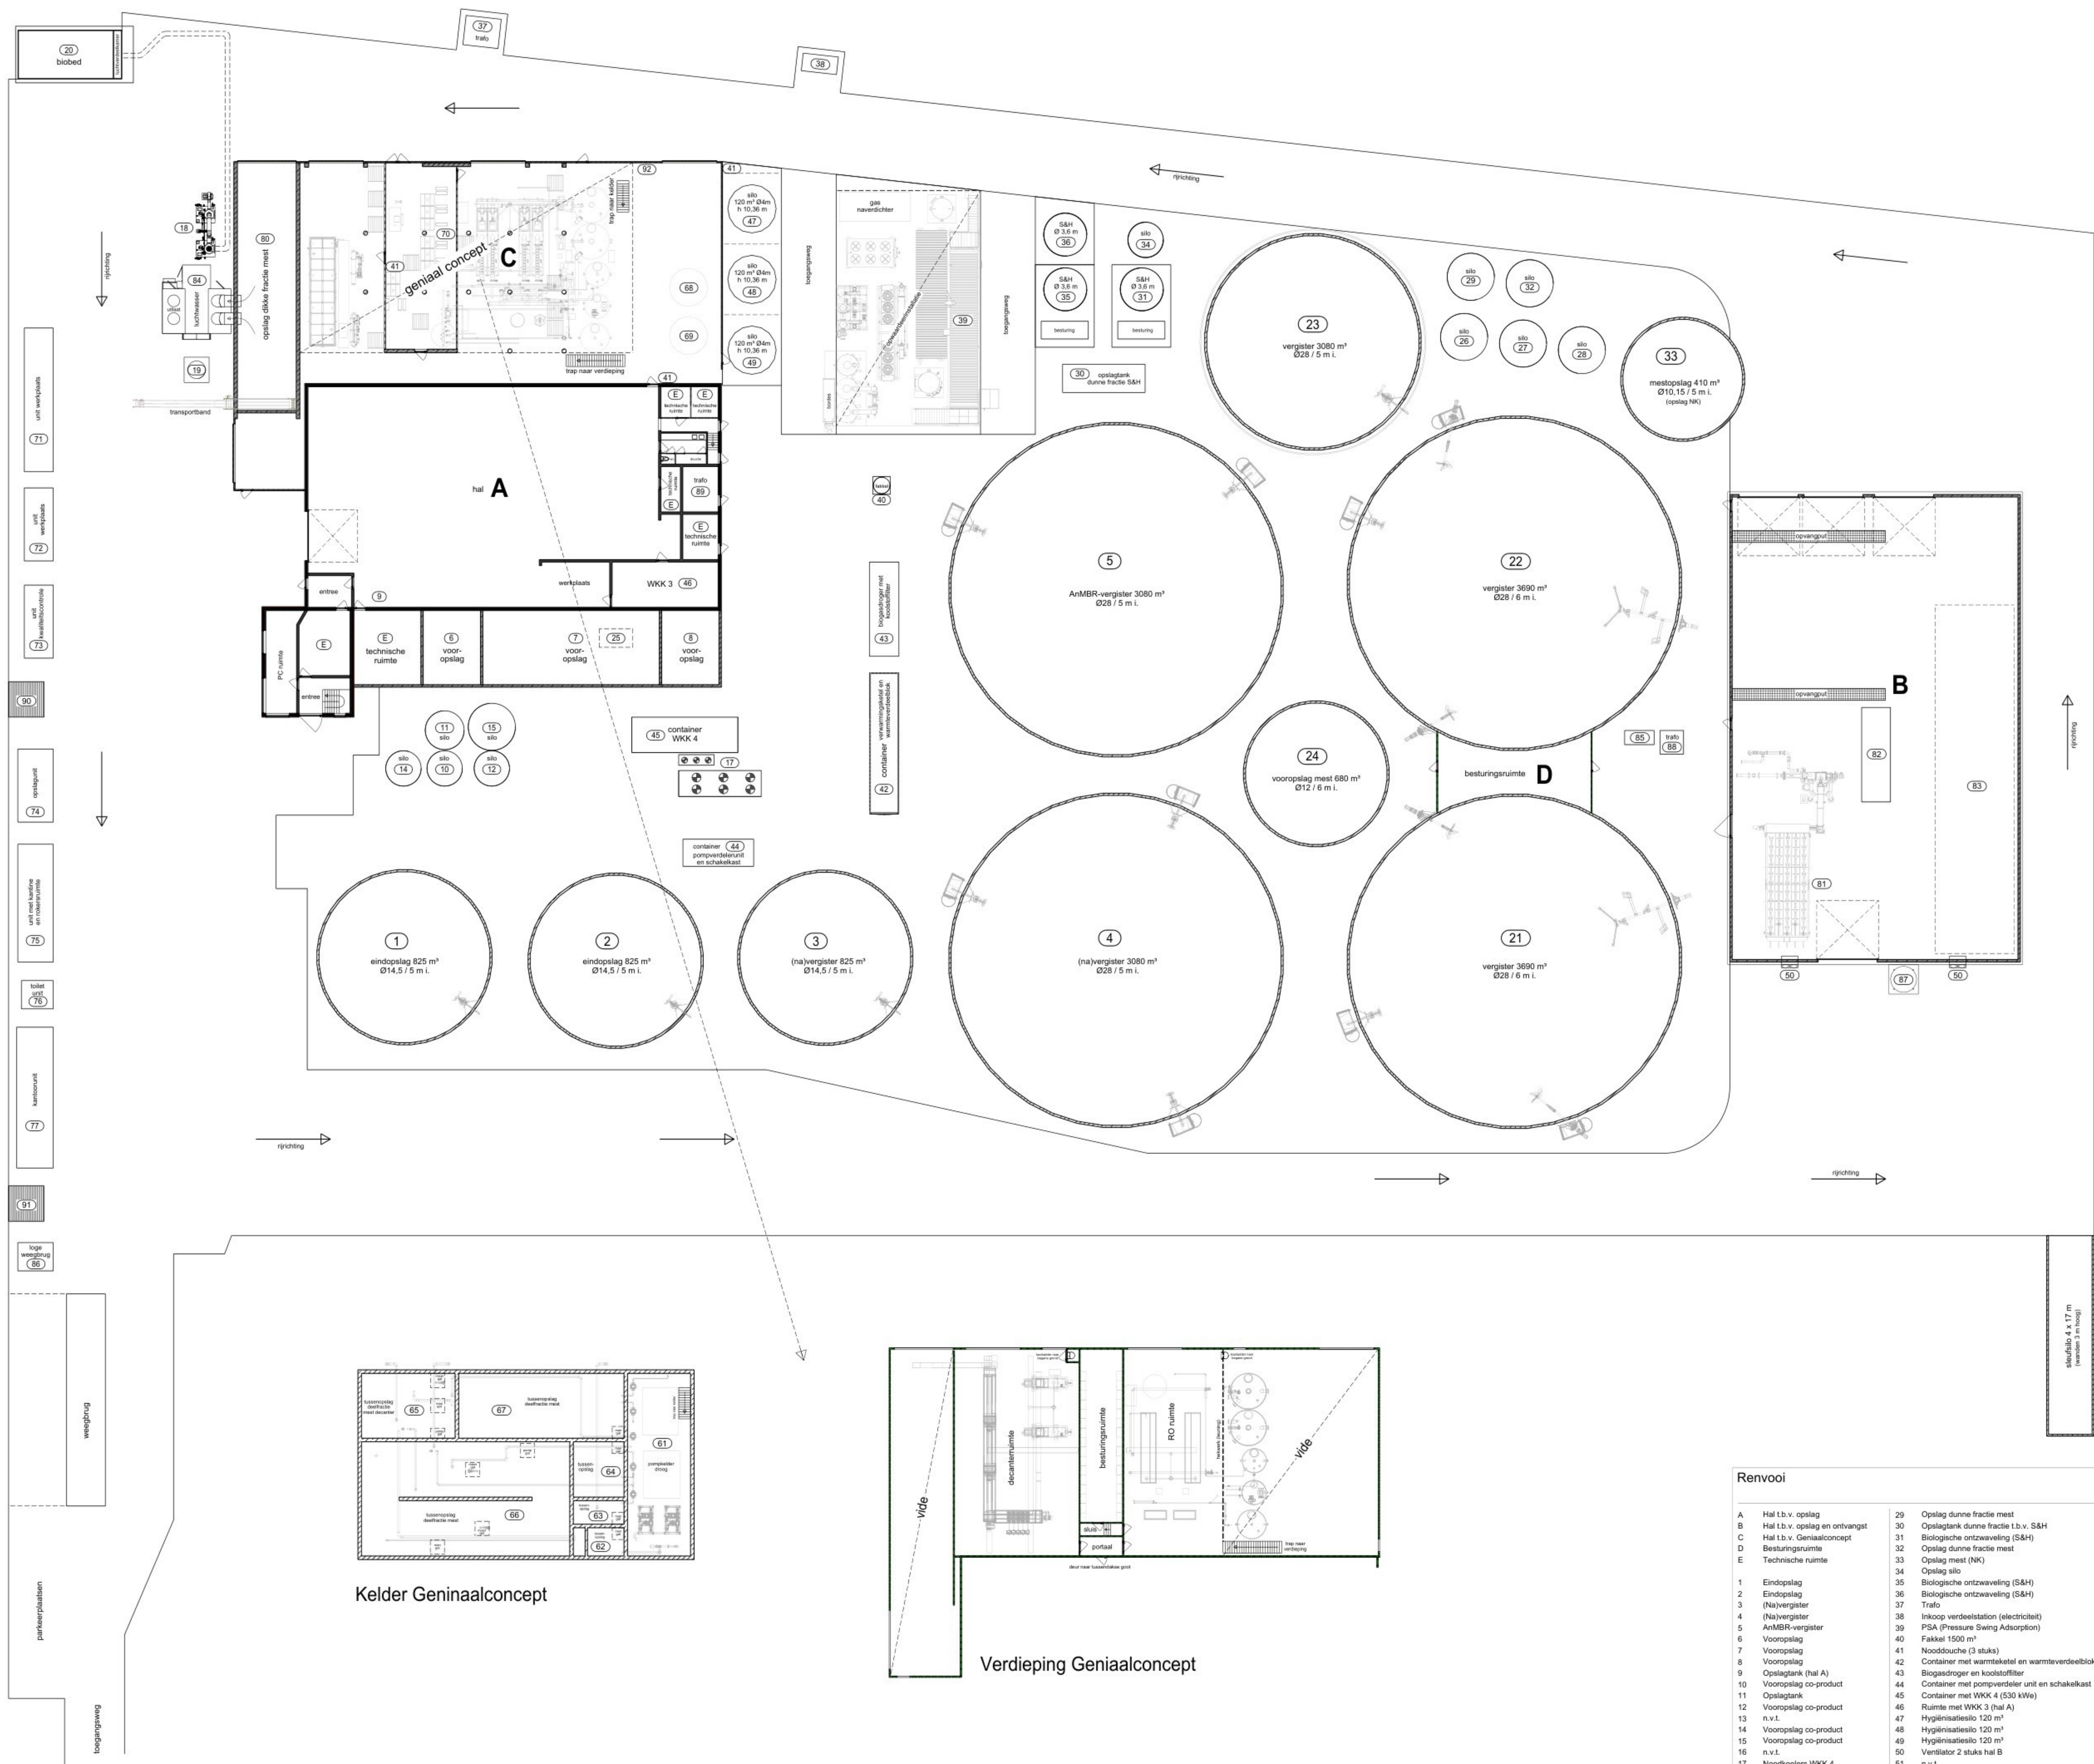


Kelder Geniaalconcept

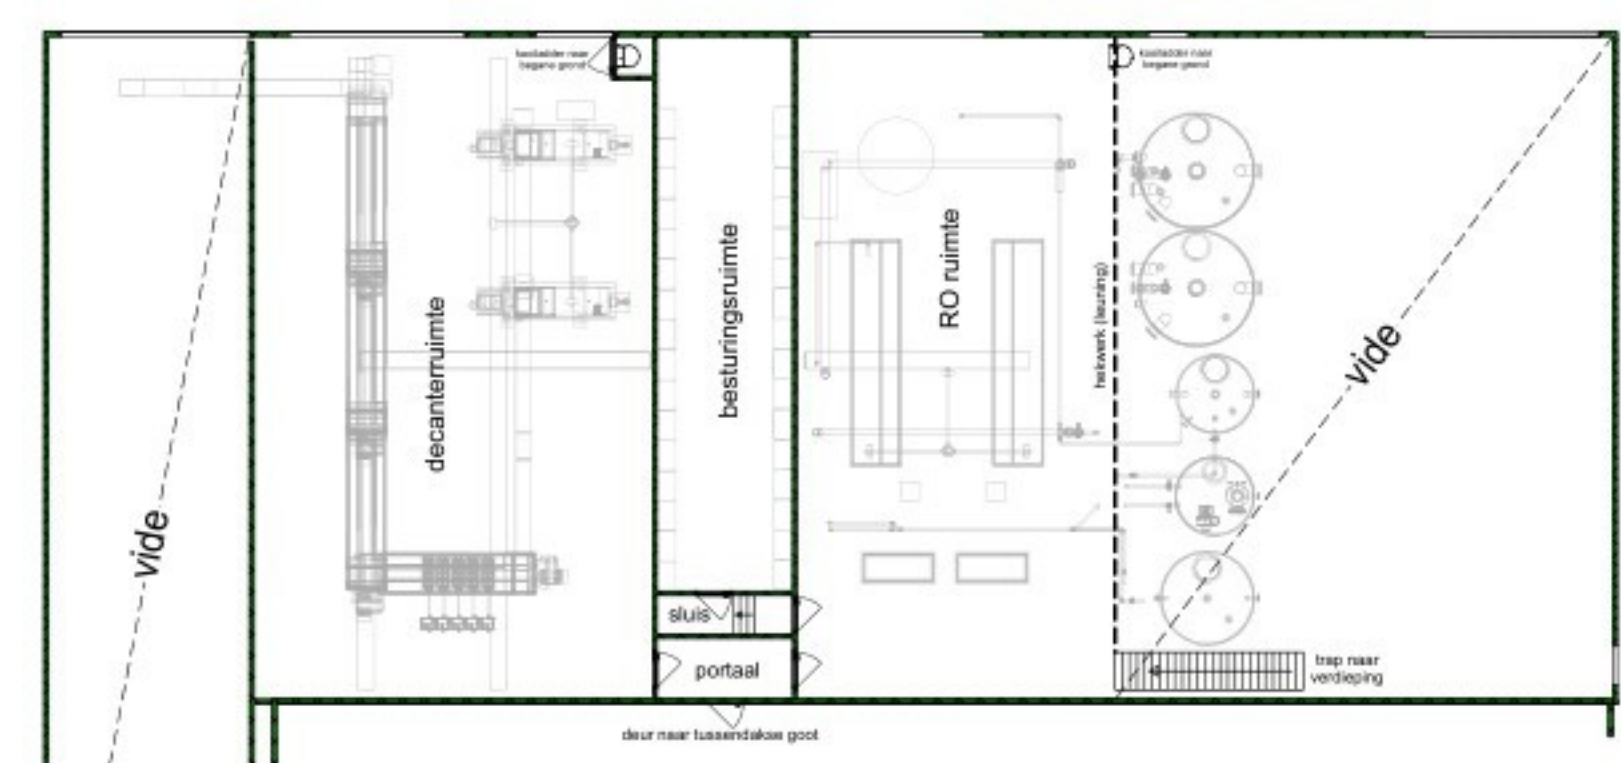

Verdieping Geniaalconcept

Renvooi					
A	Hal t.b.v. opslag	29	Opslag dunne fractie mest	63	Tussenopslag deelfractie mest (kelder hal C)
B	Hal t.b.v. opslag en ontvangst	30	Opslag tank dunne fractie t.b.v. S&H	64	Tussenopslag deelfractie mest (kelder hal C)
C	Hal t.b.v. Geniaalconcept	31	Biologische ontzweving (S&H)	65	Tussenopslag deelfractie mest Decanter (kelder hal C)
D	Besturingsruimte	32	Opslag dunne fractie mest	66	Tussenopslag deelfractie mest (kelder hal C)
E	Technische ruimte	33	Opslag mest (NK)	67	Tussenopslag deelfractie mest (kelder hal C)
1	Eindopslag	34	Opslag silo	68	Opslag zwavelzuur (tank in hal C)
2	Eindopslag	35	Biologische ontzweving (S&H)	69	Opslag natronloog (tank in hal C)
3	(Na)vergister	36	Biologische ontzweving (S&H)	70	Opslag ijzerchloride (IBC in hal C)
4	(Na)vergister	37	Trafo	71	Portable unit werkplaats
5	AnMBR-vergister	38	Inkoop verdeelstation (electriciteit)	72	Portable unit werkplaats
6	Vooropslag	39	PSA (Pressure Swing Adsorption)	73	Portable unit kwaliteitscontrole
7	Vooropslag	40	Fakkel 1500 m³	74	Portable unit opslag
8	Vooropslag	41	Nooddouches (3 stuks)	75	Portable unit kantine en rokersruimte
9	Opslag tank (hal A)	42	Container met warmtekotel en warmteverdeblokken	76	Portable unit toilet
10	Opslag tank (hal A)	43	Biogasdroger en koolstoffilter	77	Portable unit kantoor
11	Vooropslag co-product	44	Container met pompversterker unit en schakelkast	78	n.v.t.
12	Opslag tank	45	Container met WKK 4 (530 kW)	79	n.v.t.
13	Vooropslag co-product	46	Ruimte met WKK 3 (hal A)	80	Opslag dikke fractie mest (hal C)
14	n.v.t.	47	Hygienisatiesilo 120 m³	81	Vaste stof invoer en schredder (hal B)
15	Vooropslag co-product	48	Hygienisatiesilo 120 m³	82	Container voor co-producten invoer (hal B)
16	Vooropslag co-product	49	Hygienisatiesilo 120 m³	83	Opslagruimte voor losse steekvaste co-producten (hal B)
17	n.v.t.	50	Ventilator 2 stuks hal B	84	Luchtwasser (chemisch 85% reductie)
18	Noodkoelers WKK 4	51	n.v.t.	85	Noodstroomaggregaat (mobiel)
19	Scrubber (luchtzuivering)	52	n.v.t.	86	Weegbrug unit
20	Koeltoren	53	n.v.t.	87	Opslag silo 30 ton vastestof
21	Biobed	54	n.v.t.	88	Trafo
22	Vergister	55	n.v.t.	89	Trafo (hal A)
23	Vergister	56	n.v.t.	90	Zandvang
24	Vergister	57	n.v.t.	91	Zandvang
25	Vooropslag mest	58	n.v.t.	92	Asluis RO effluent (hal C)
26	Noodkoeler WKK 3 (op dak)	59	n.v.t.		
27	Opslag co-product	60	n.v.t.		
28	Opslag co-product	61	Pompkelder (droog) hal C		
28	Opslag co-product	62	Tussenopslag deelfractie mest (kelder hal C)		

Legenda

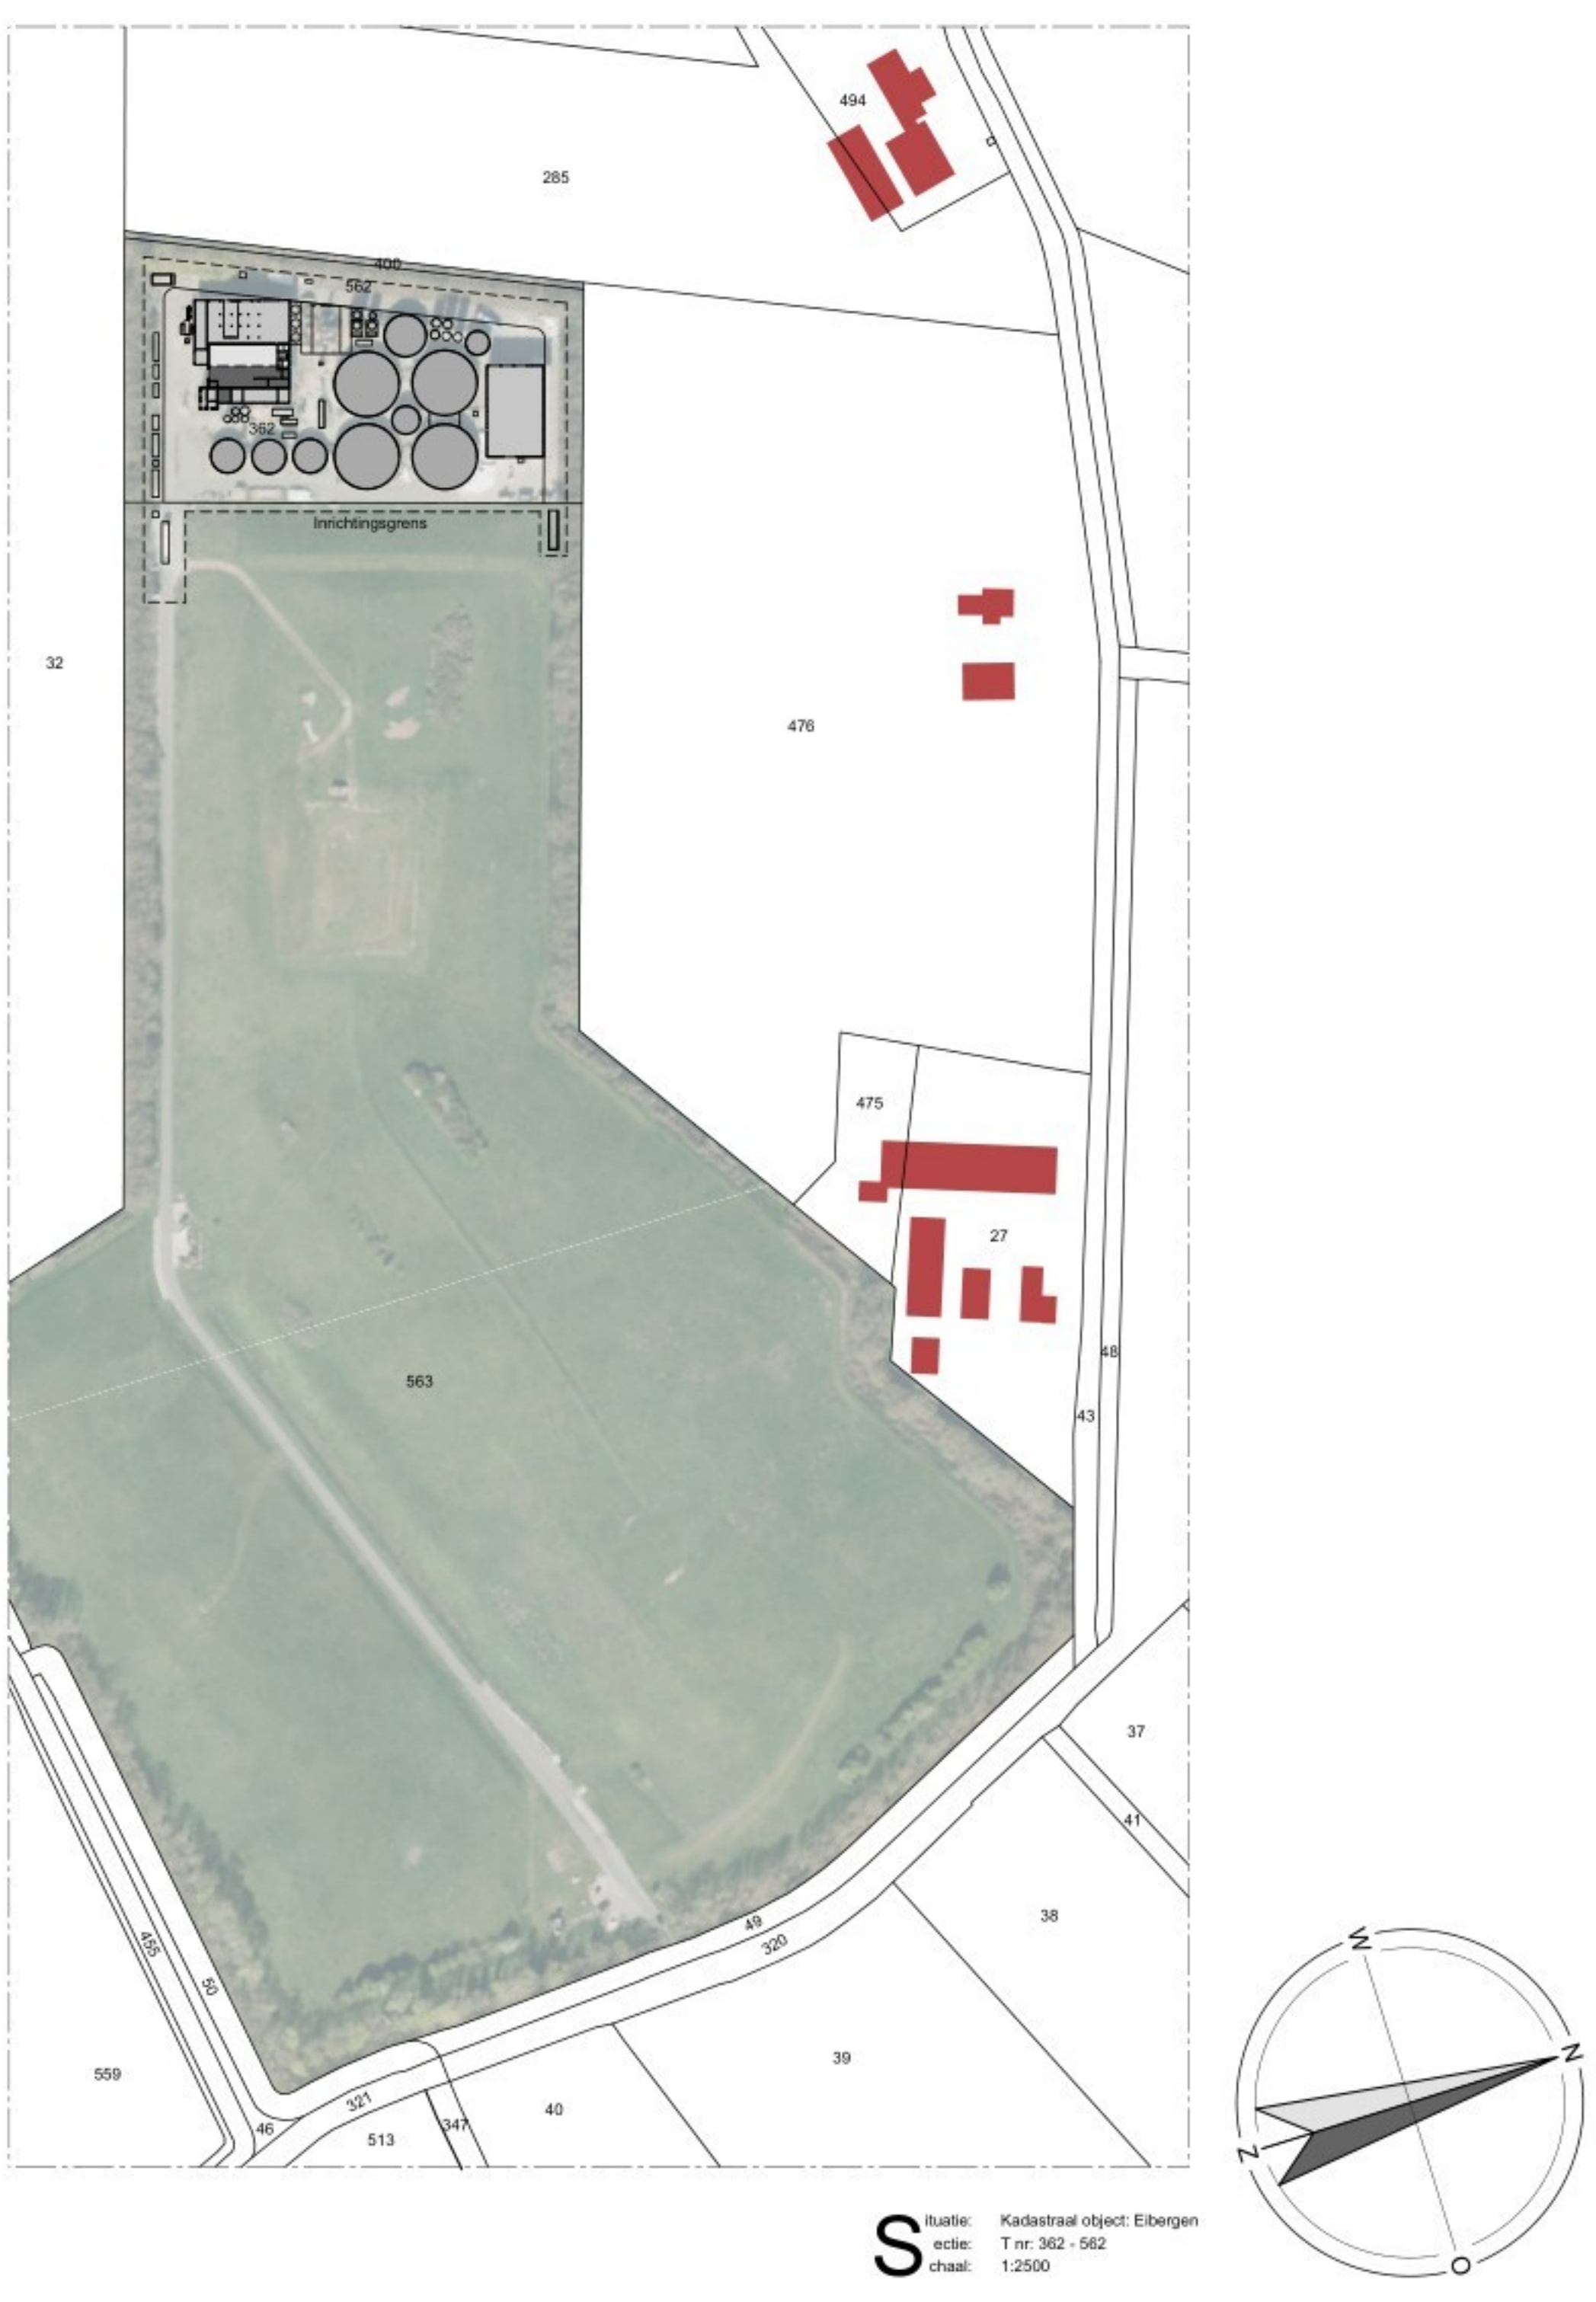

Betreft: Melding milieubelastende activiteiten (Besluit activiteiten leefomgeving)

Opdrachtgever: Groot Zevent Vergistings B.V.
Ringweg 28
7156 SH Beltrum
0544 - 461625
@groot-zevent.nl

Locatie: Deventer Kunstweg 2a
7156 NW Beltrum

Projectnr.: 2024-124
Tekeningnr.: MV 1
Schaal: 1:200
Formaat: 841 x 1260 mm
Getekend: 08-01-2025
Datum: 22-01-2025
Datum gewijzigd: 19-02-2025
21-01-2025

Pit bouwadvies
Pit bouwadvies
Voorlaan 7
7156 NW Beltrum
0544 - 725925
info@pitbouwadvies.nl
www.pitbouwadvies.nl

GZV
GROOT ZEVERT VERGISTING