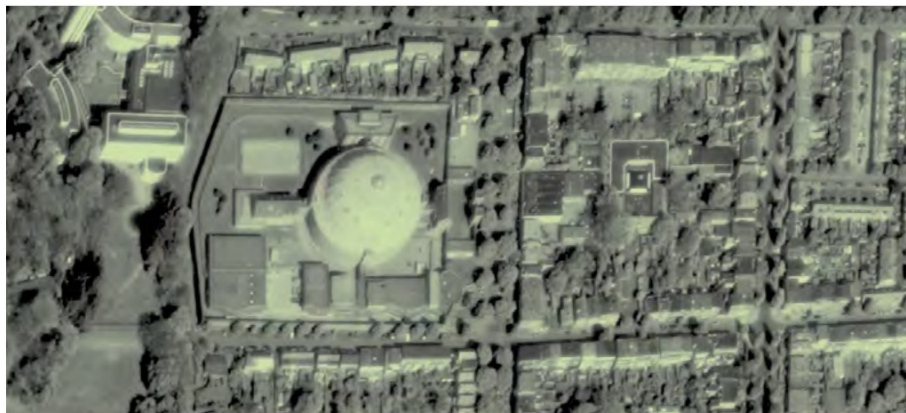


Koepelgevangenis Arnhem

Aanvraag sloop - De Koepel

12 februari 2026



1 - locatie

lucht foto's
foto's van de bestaande situatie
te slopen delen



2 - koepel gebouwen

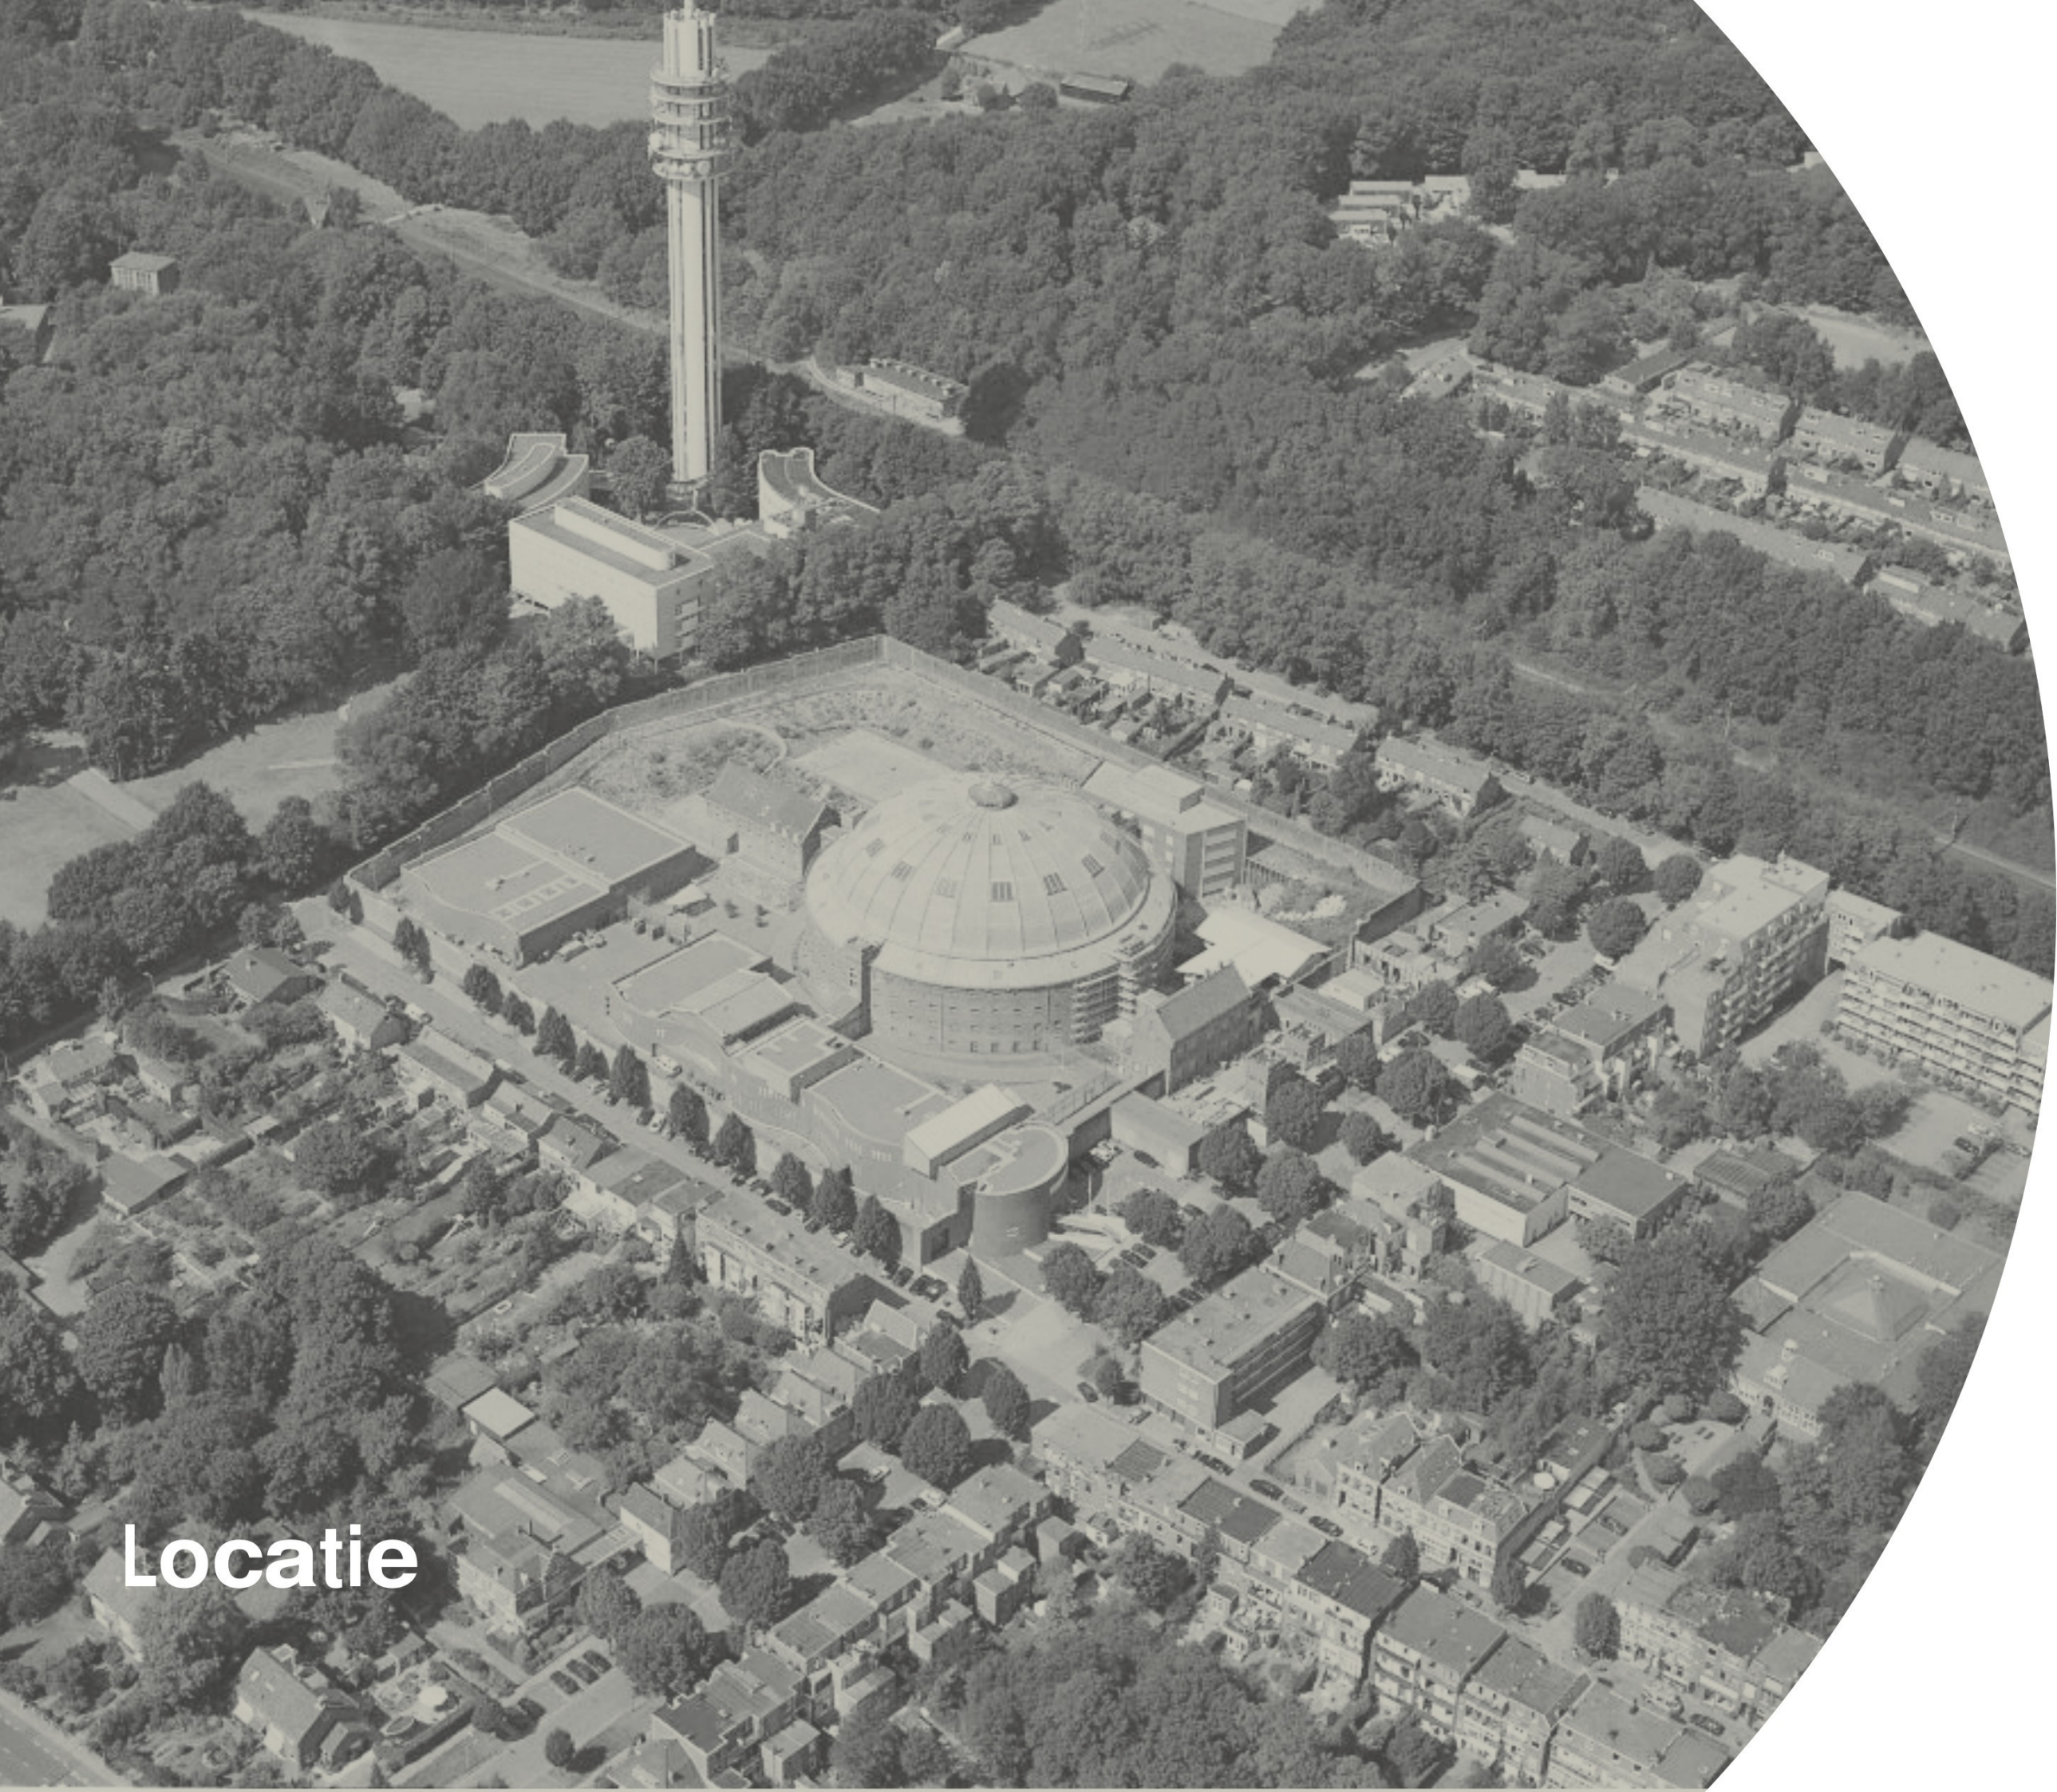
gebouw deel G dienstengebouw
gebouw deel J kapel
gebouw deel A koepel



3 - ringmuur

zes doorbraken
gevelaanzichten
details

inhoud




Locatie



Bestaande situatie - luchtfoto



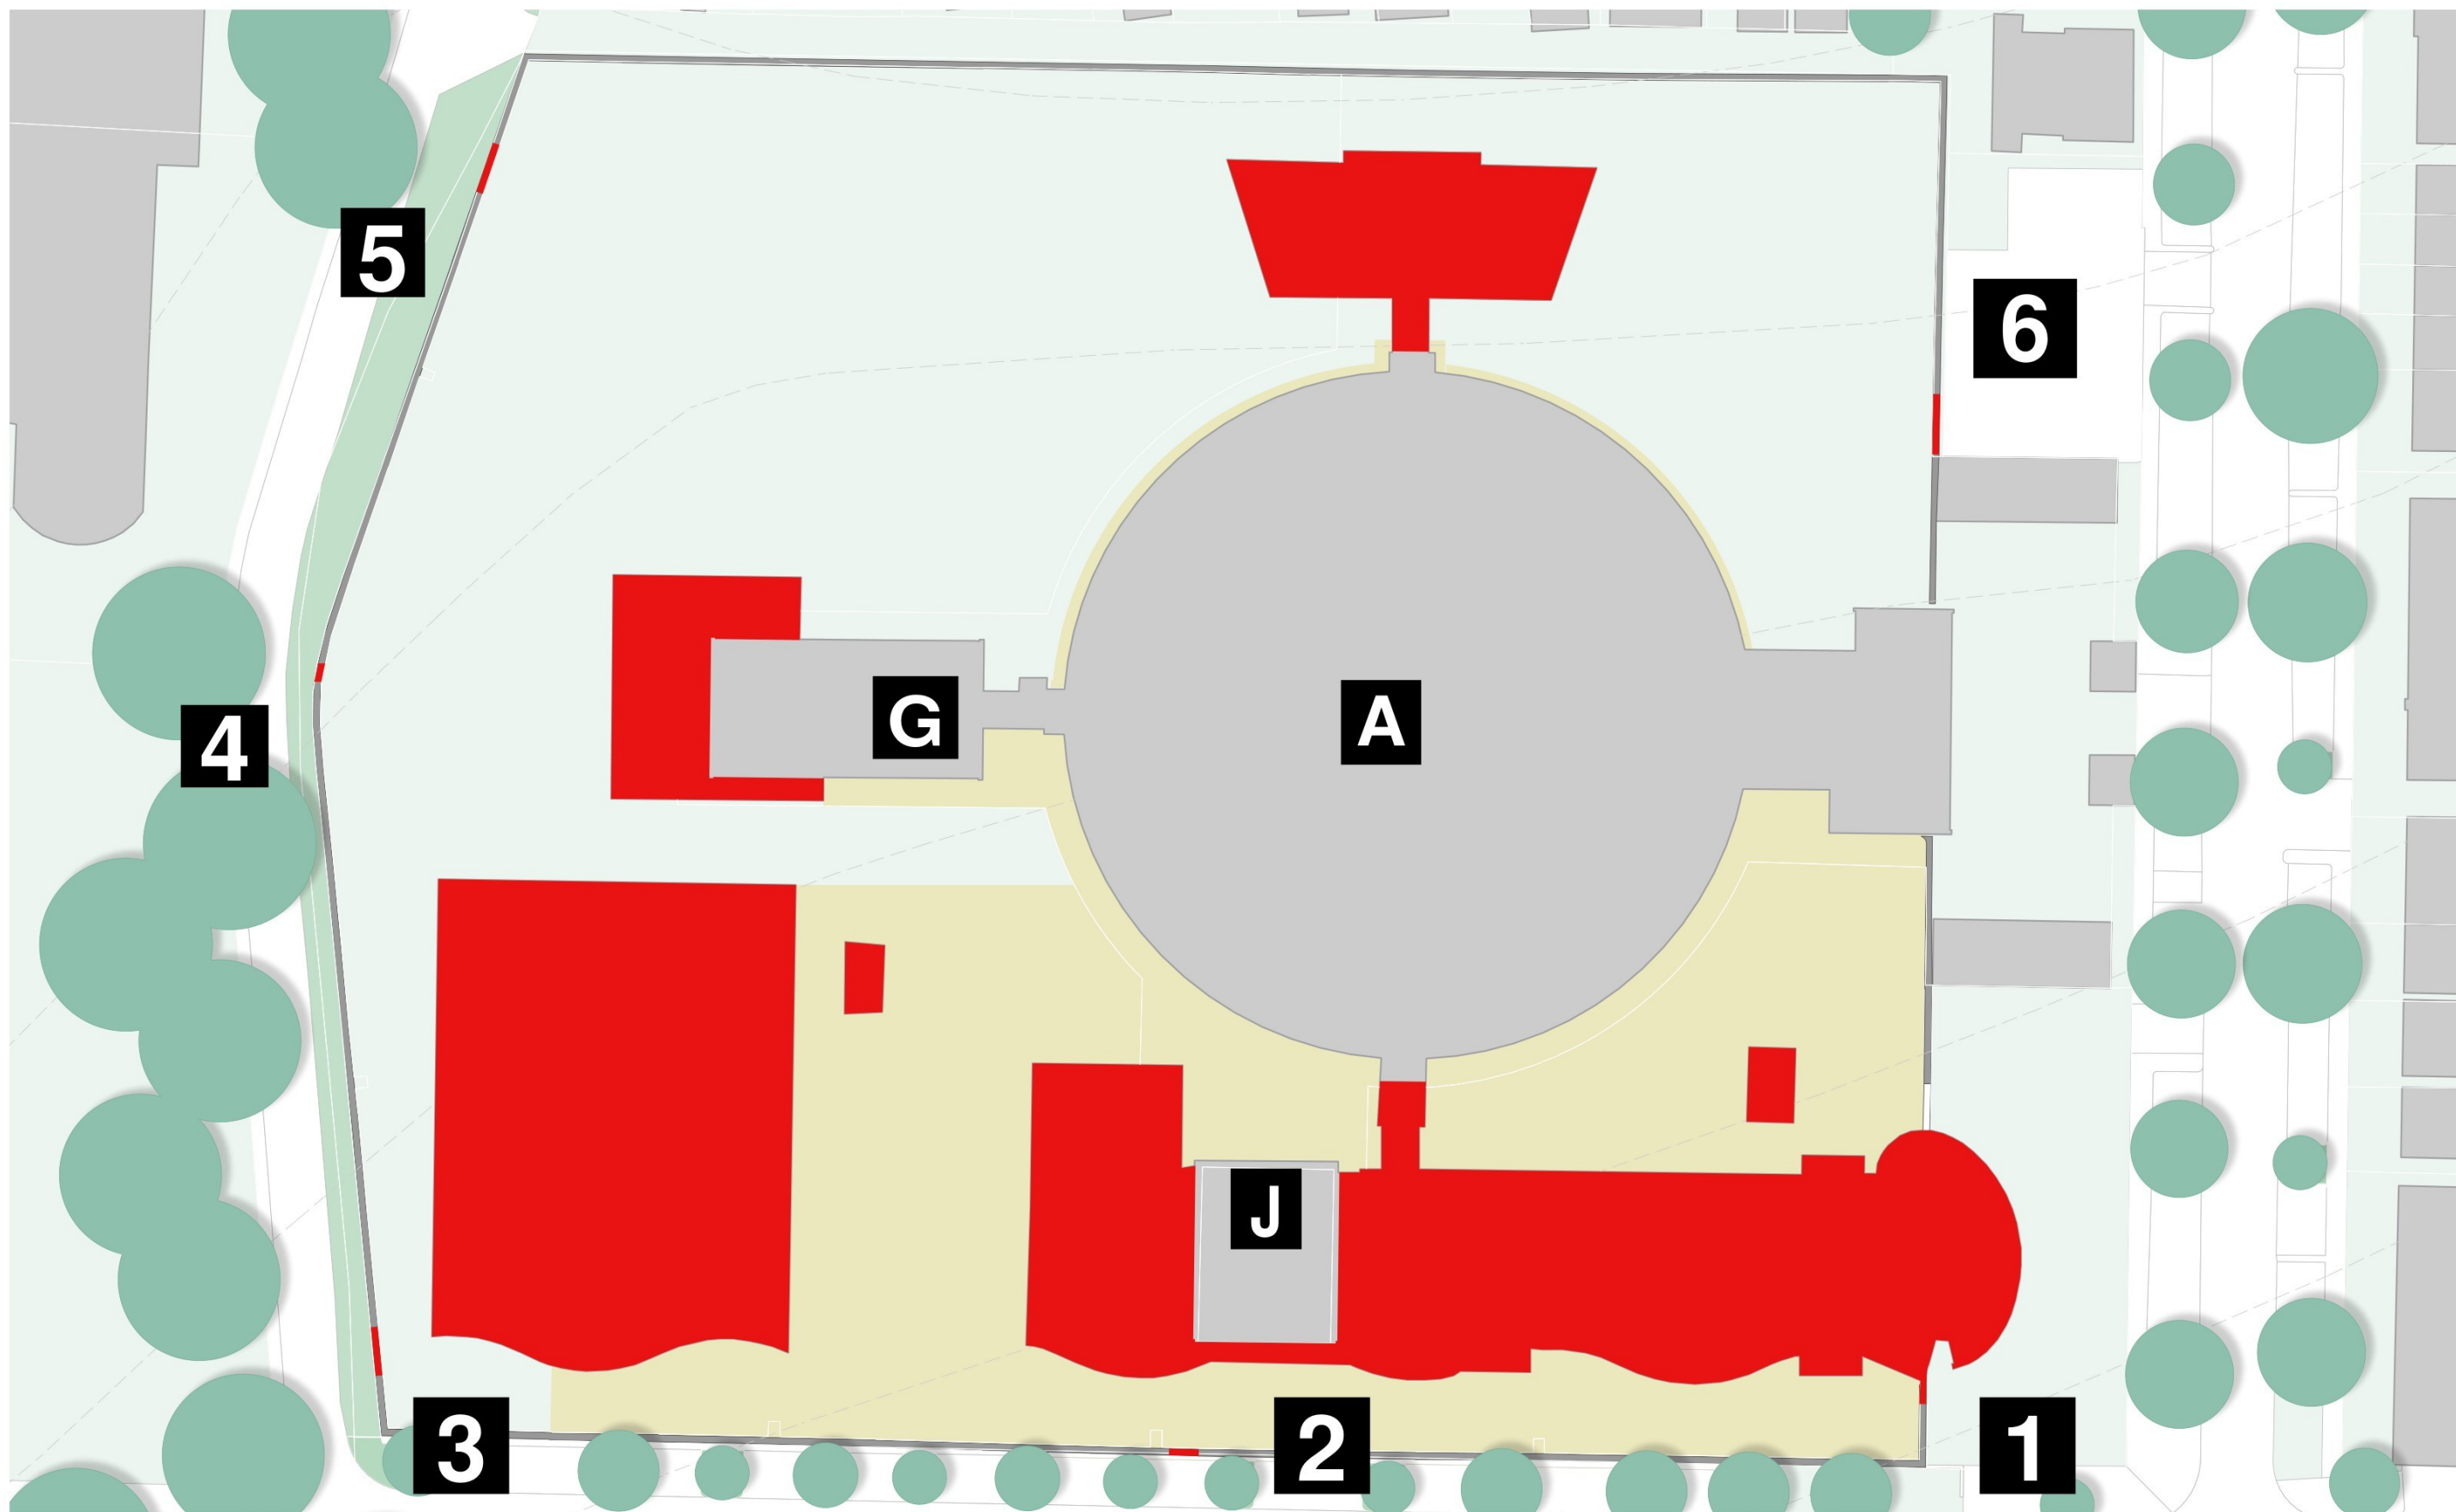Bestaande situatie - luchtfoto




Huidige situatie - te slopen bouwdelen

■ te slopen deel




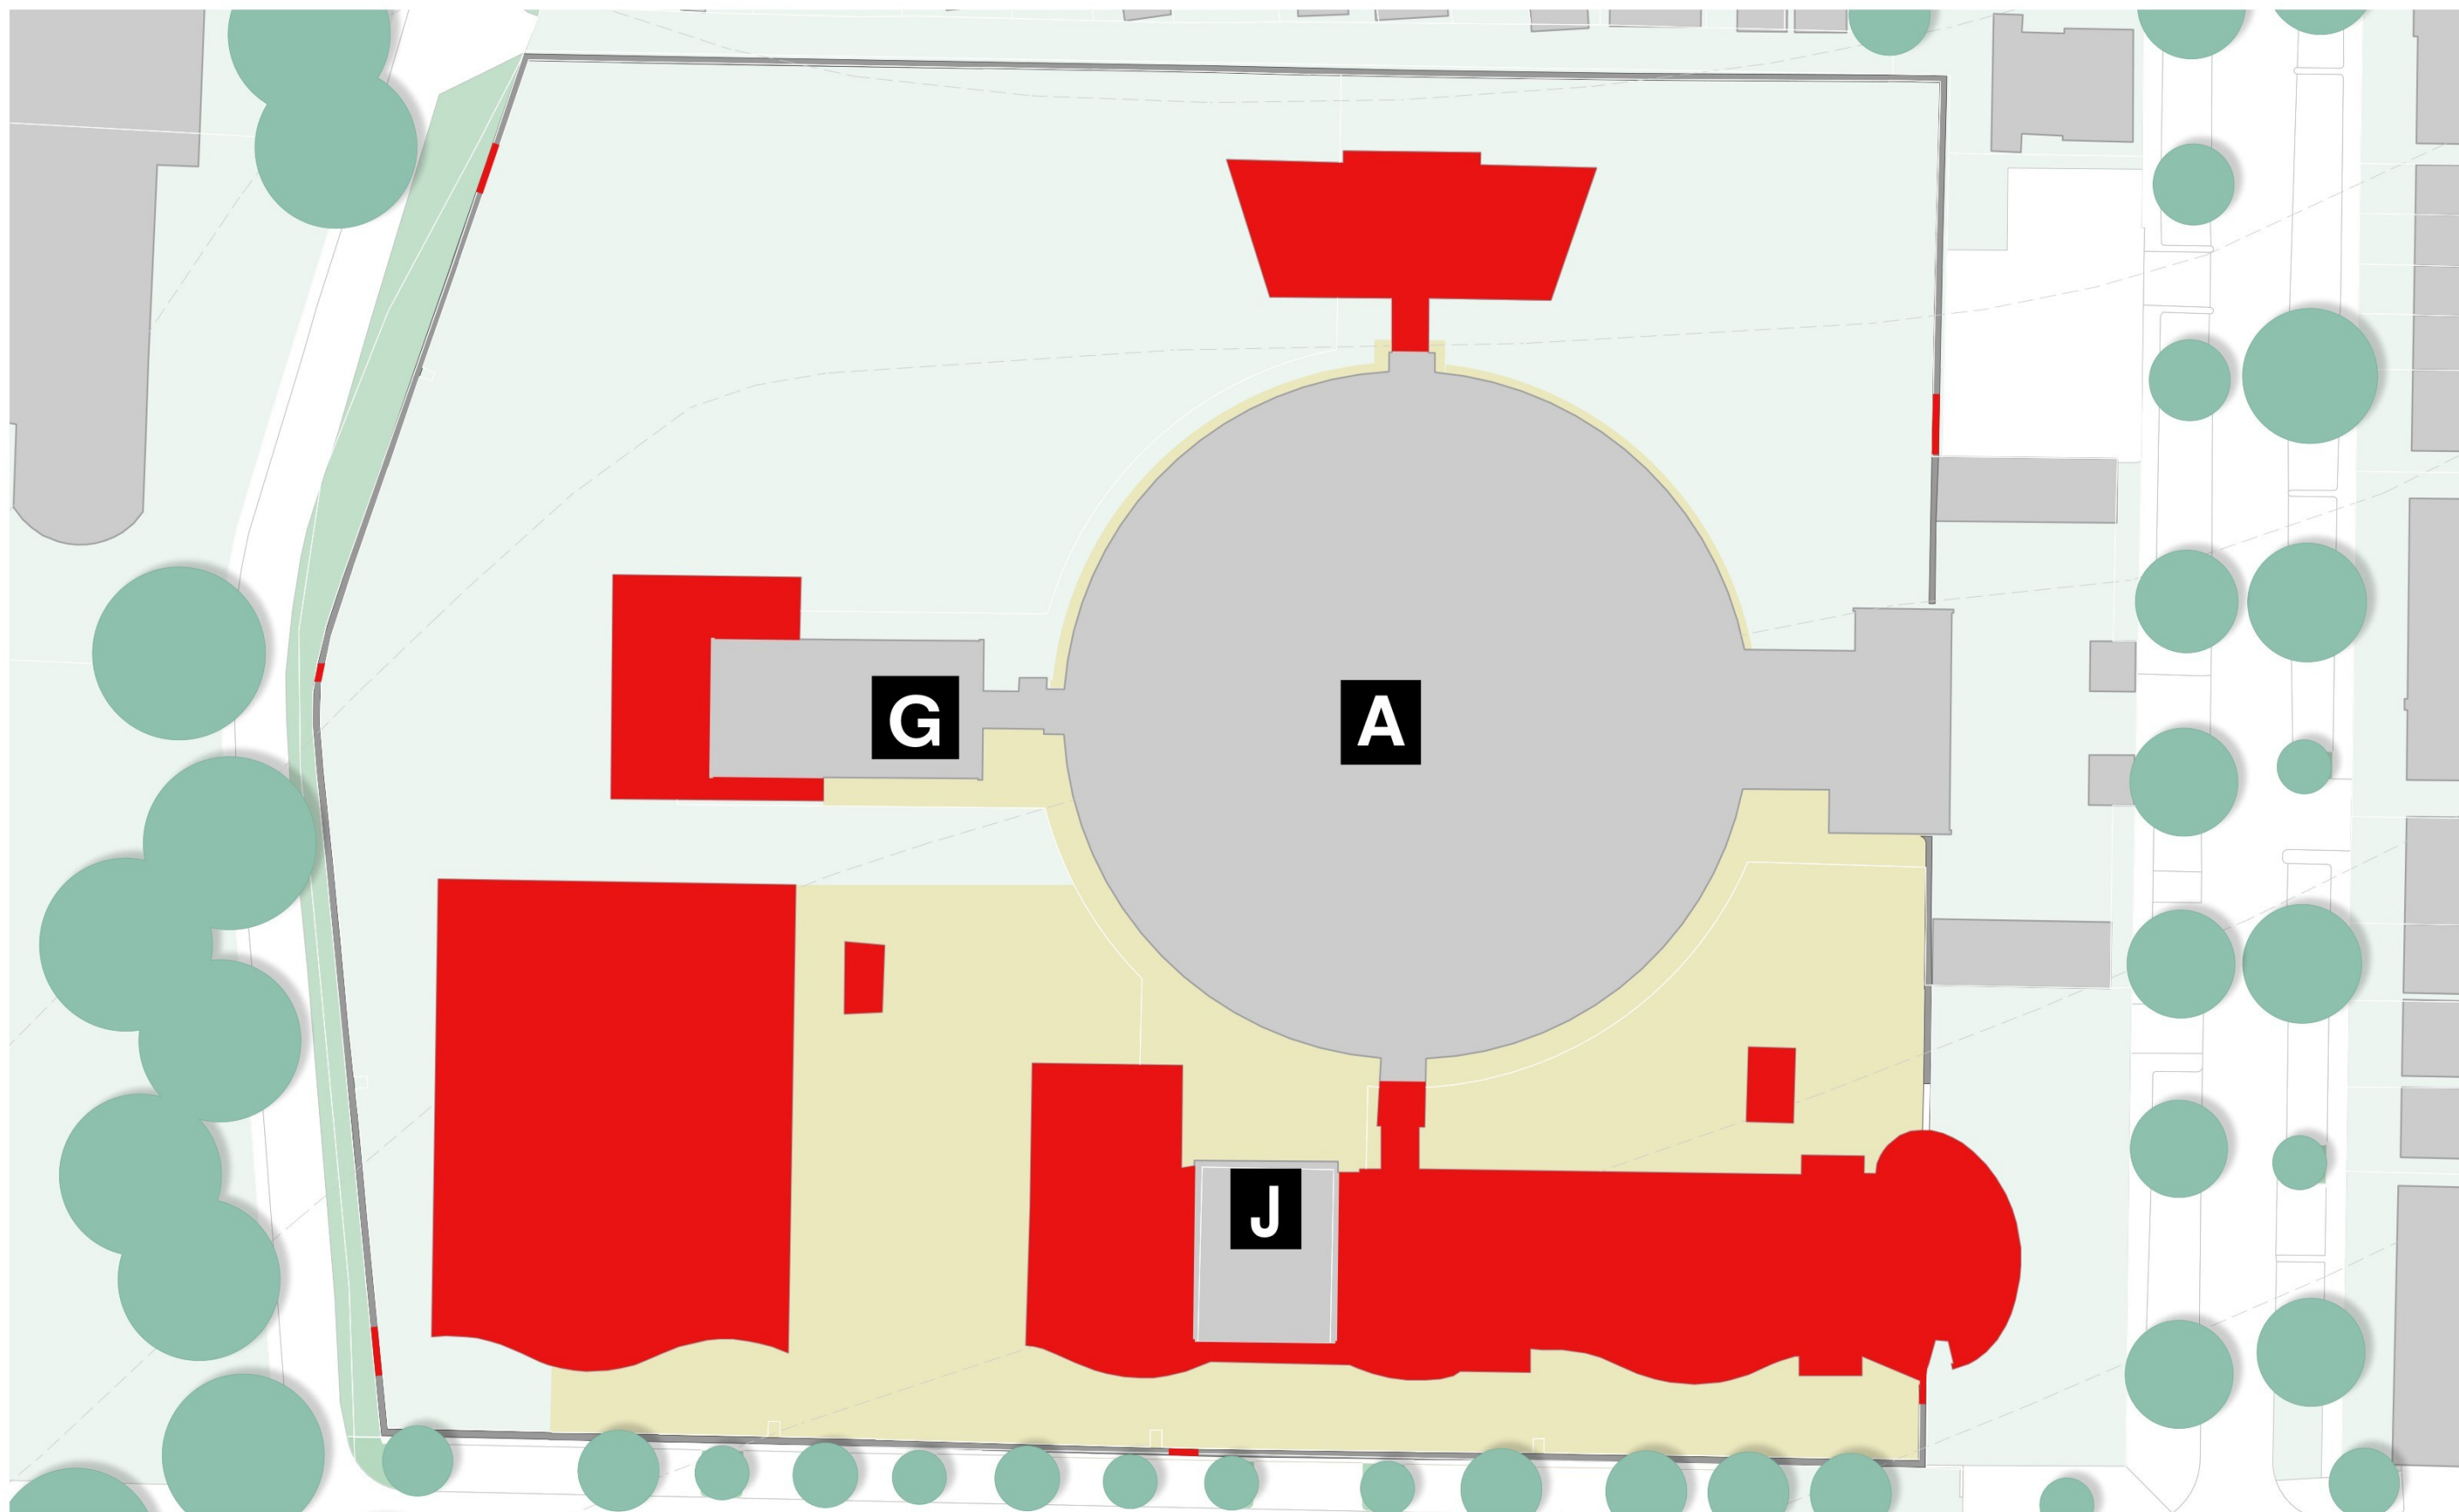De Koepel




Huidige situatie - te slopen gebouw/gebouwdelen Koepel

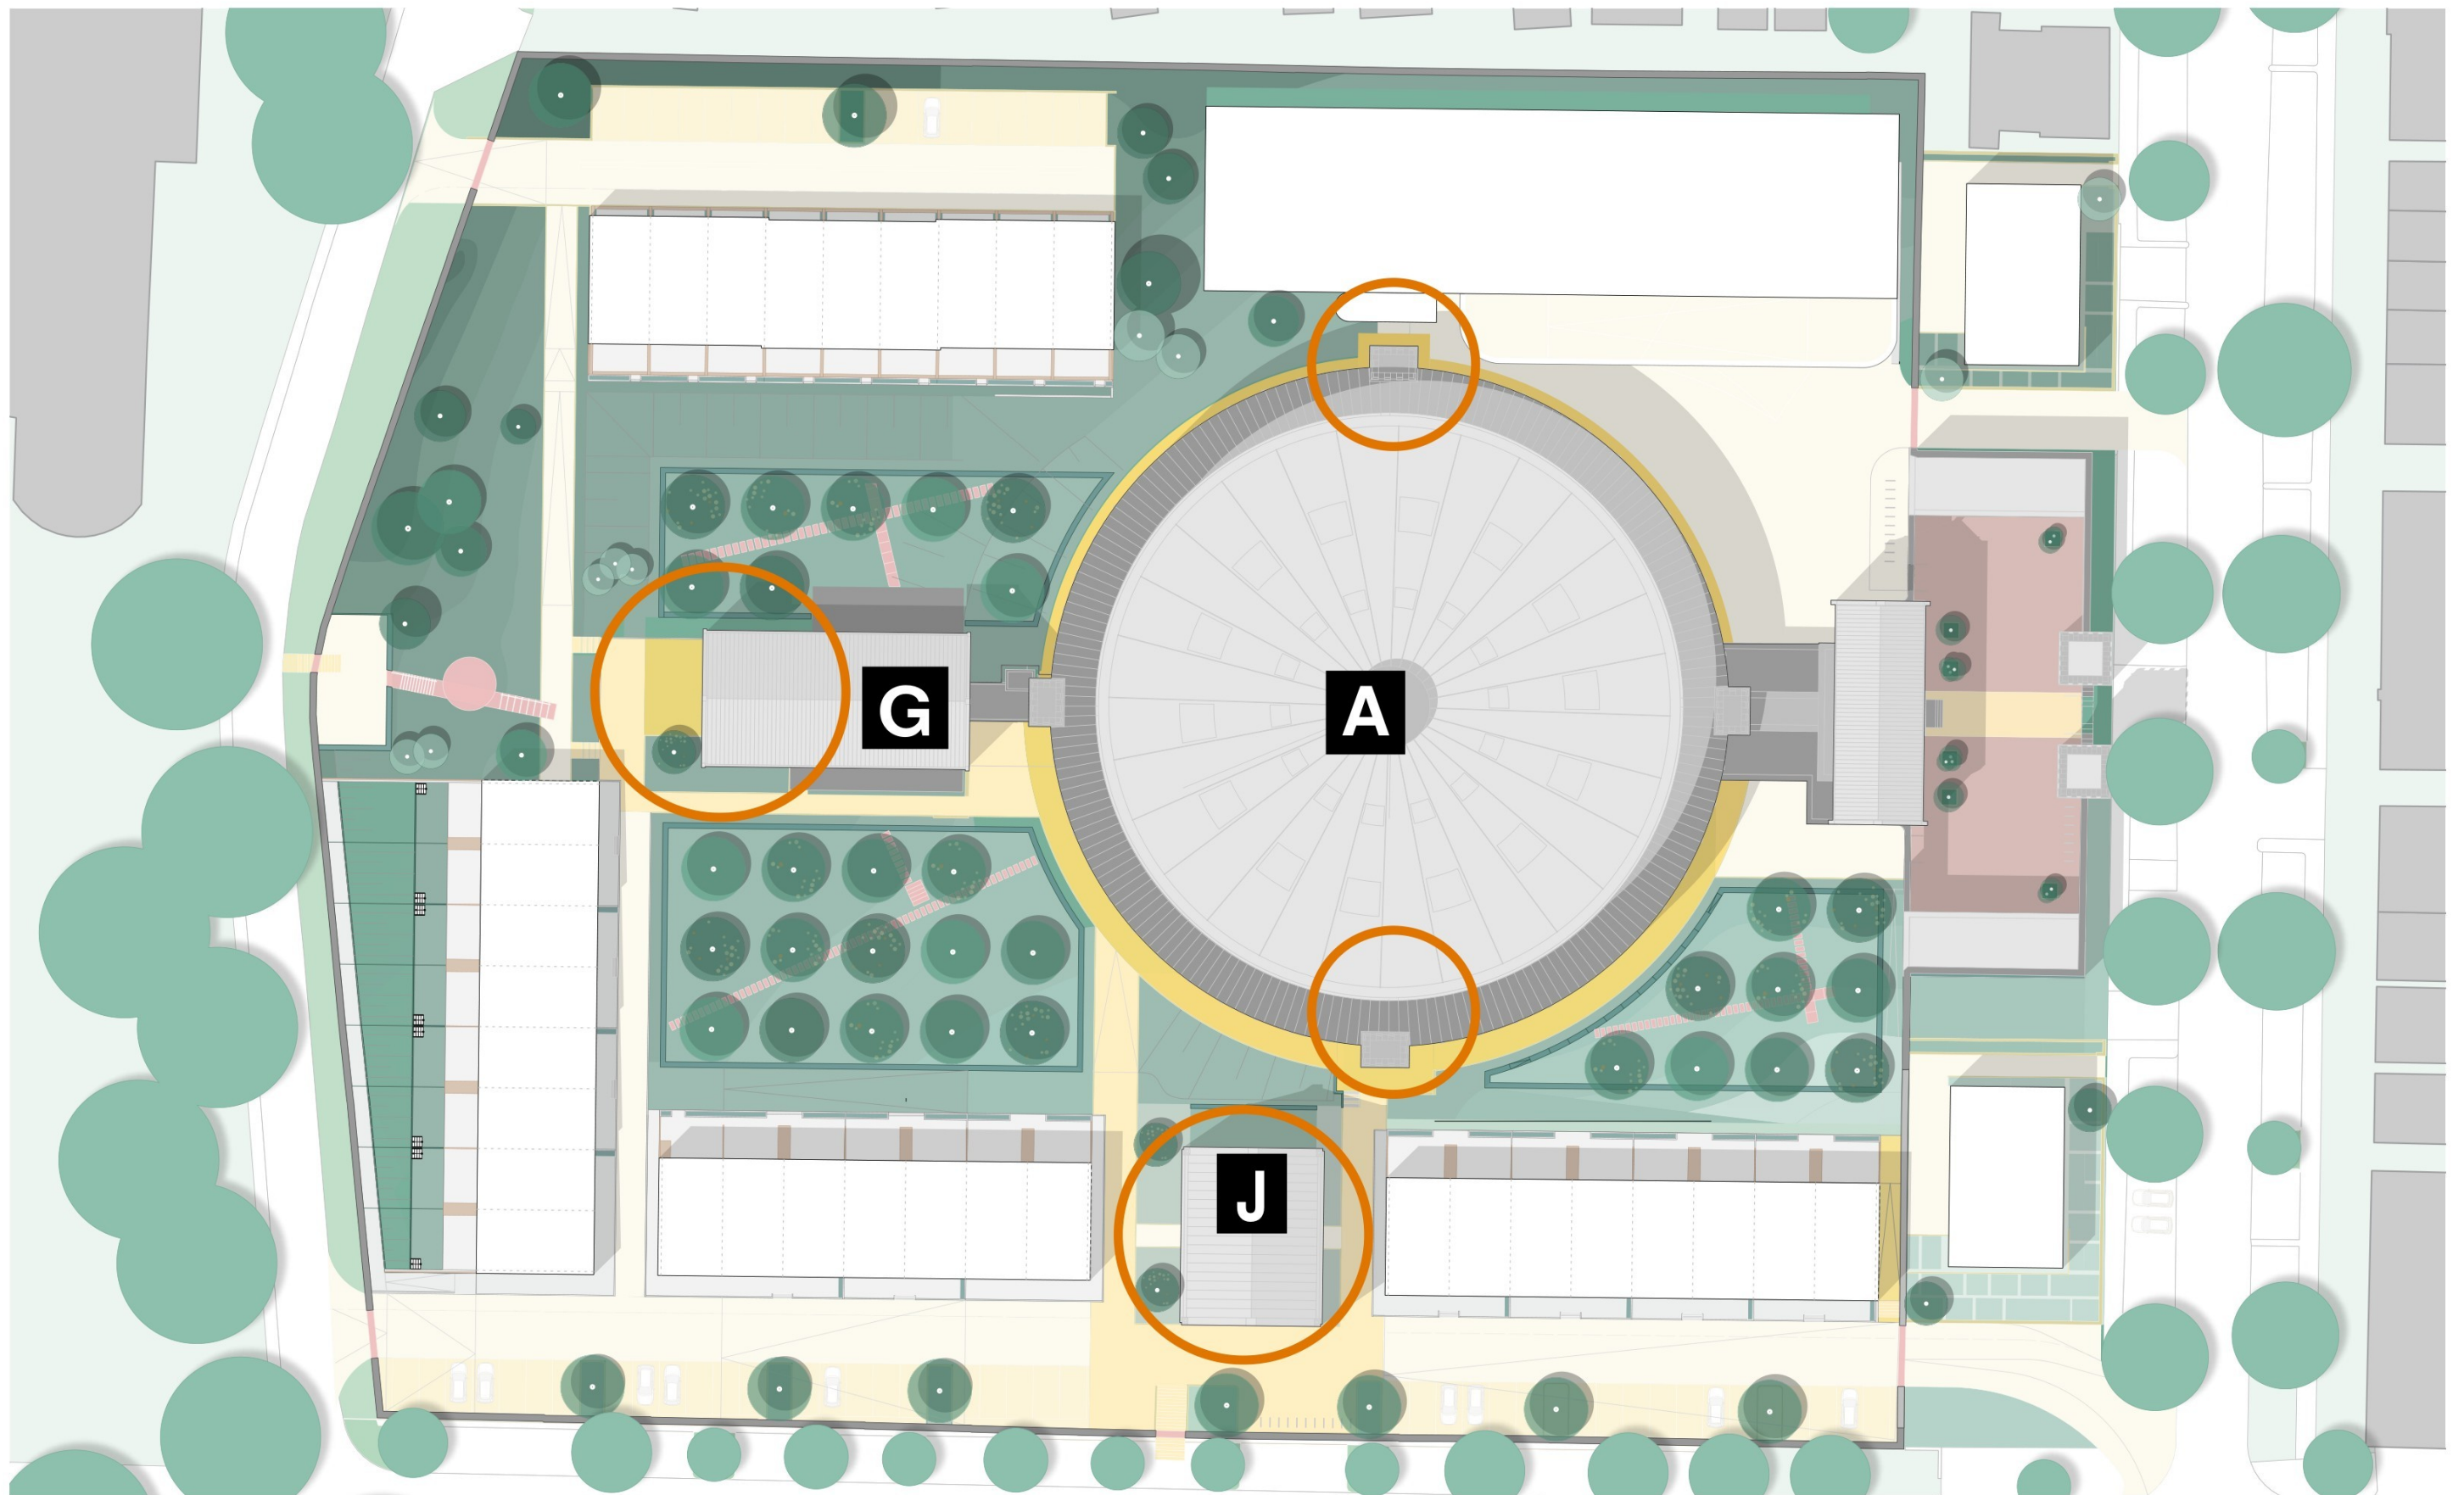
te slopen deel




Toekomstige situatie

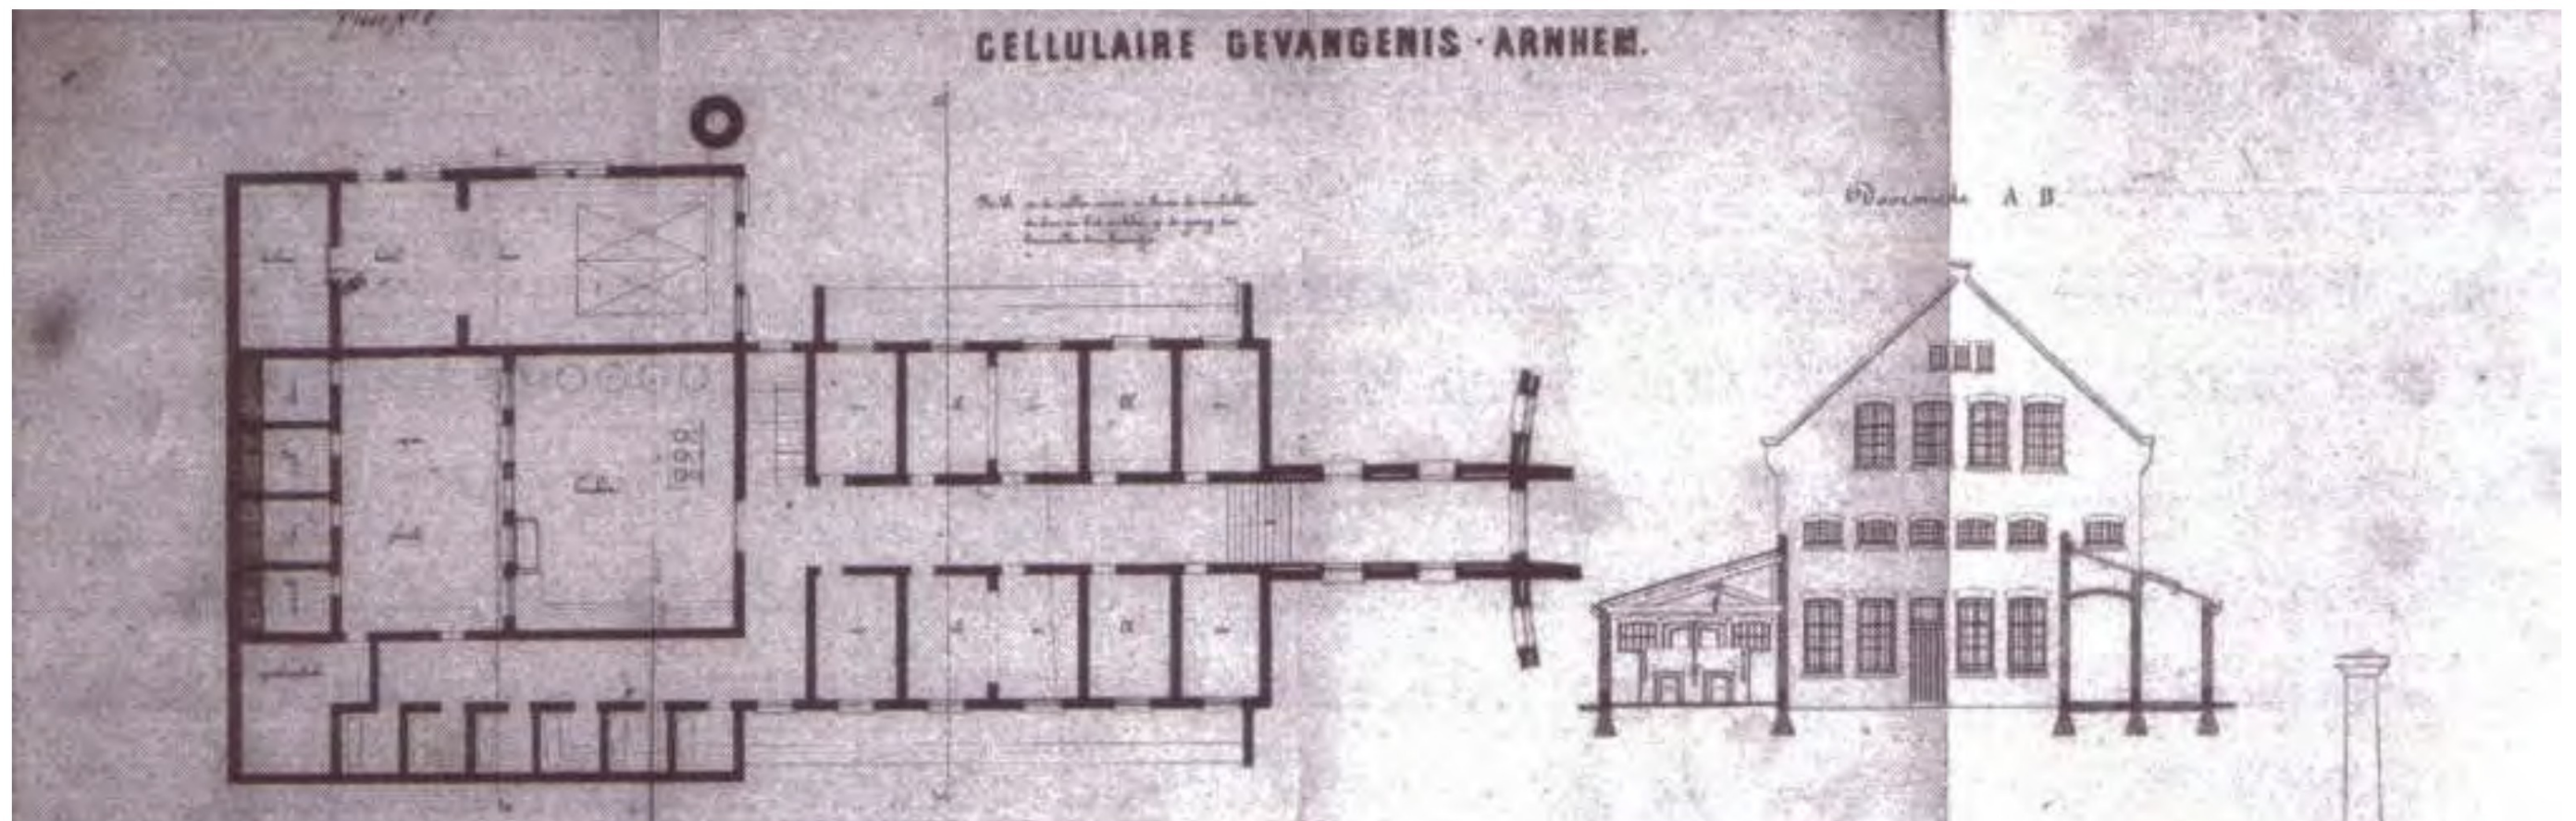


Gebouw G - het dienstengebouw

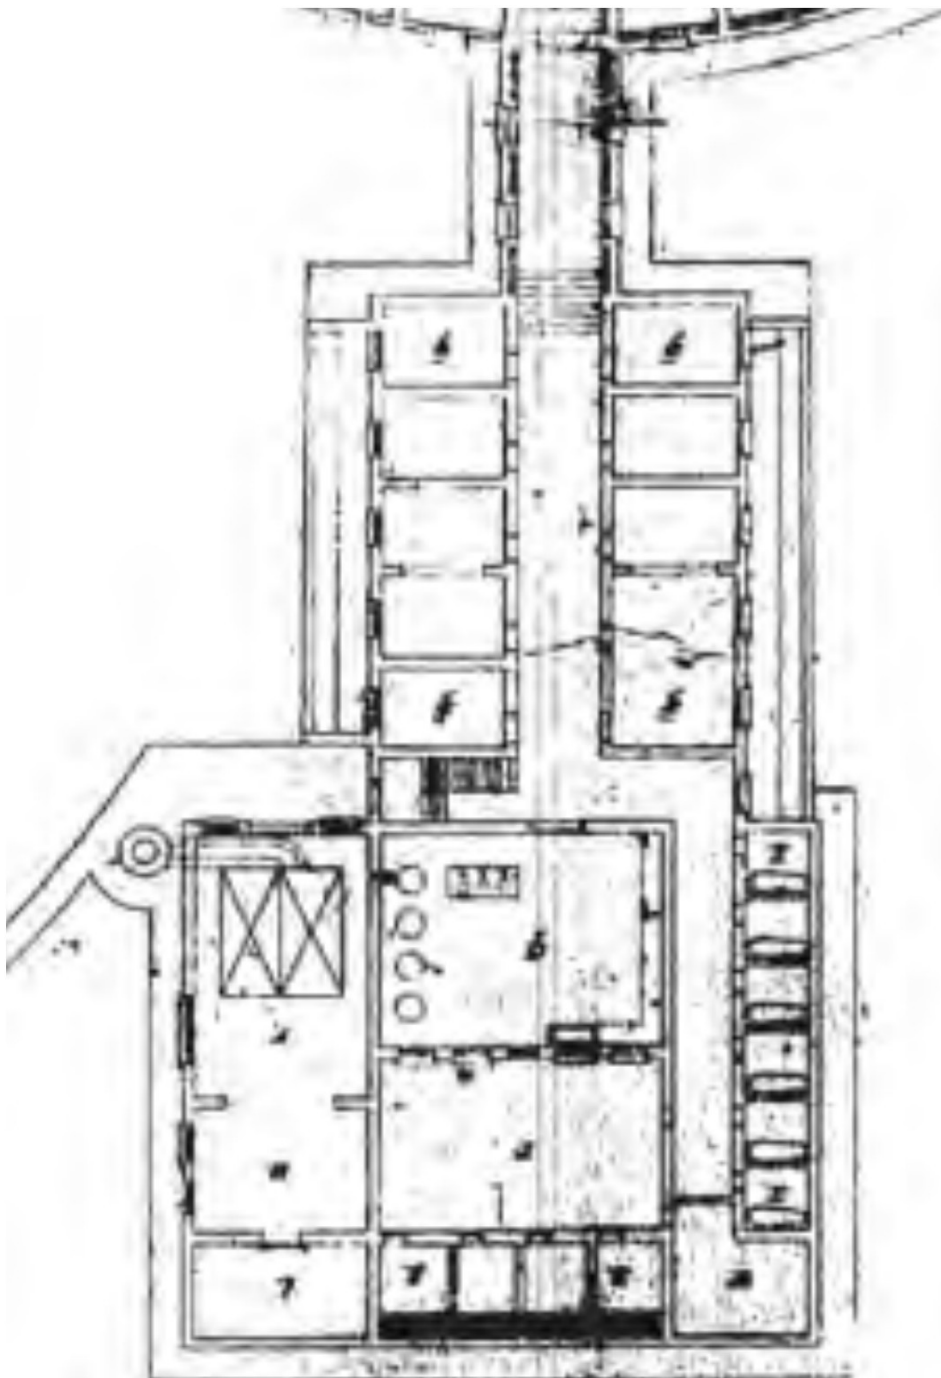

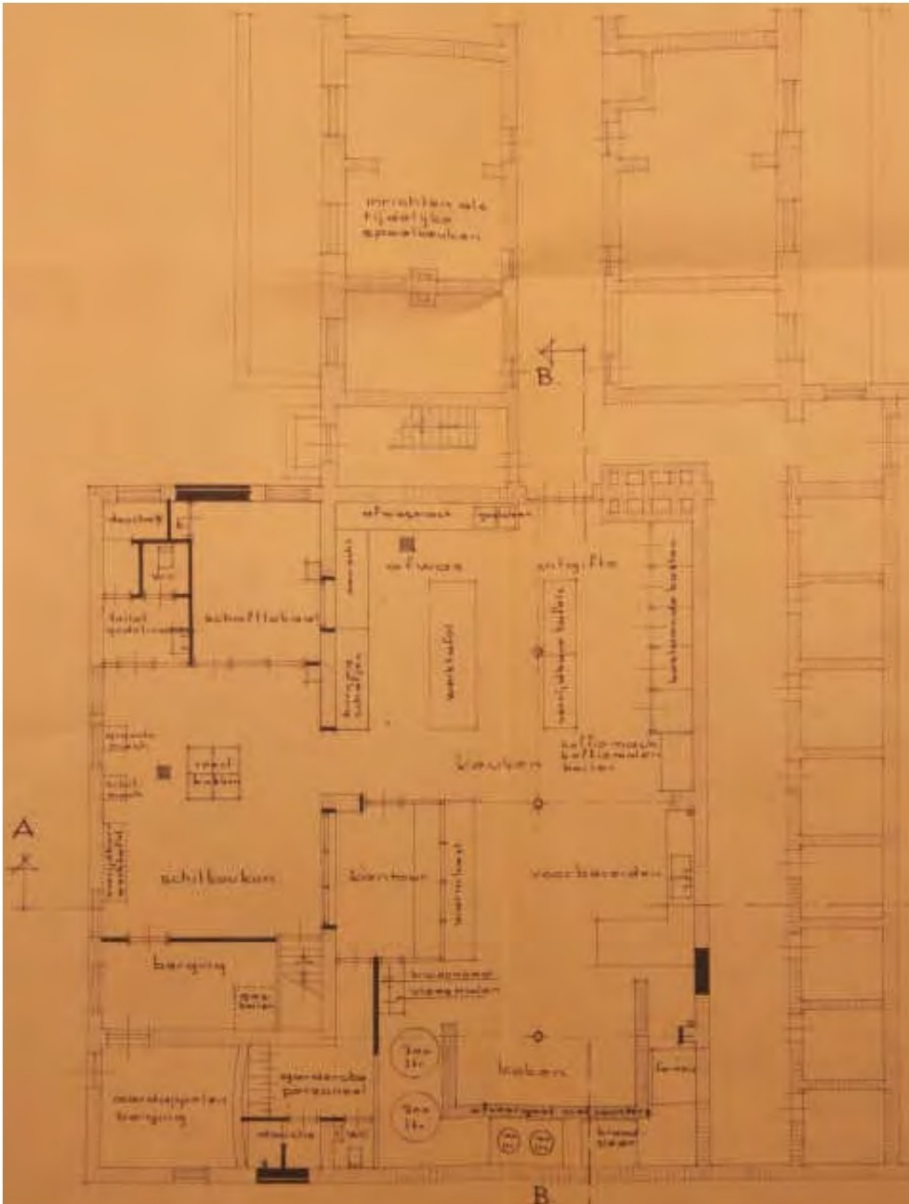terreinplattegrond uit 1882 (Gelders Archief)




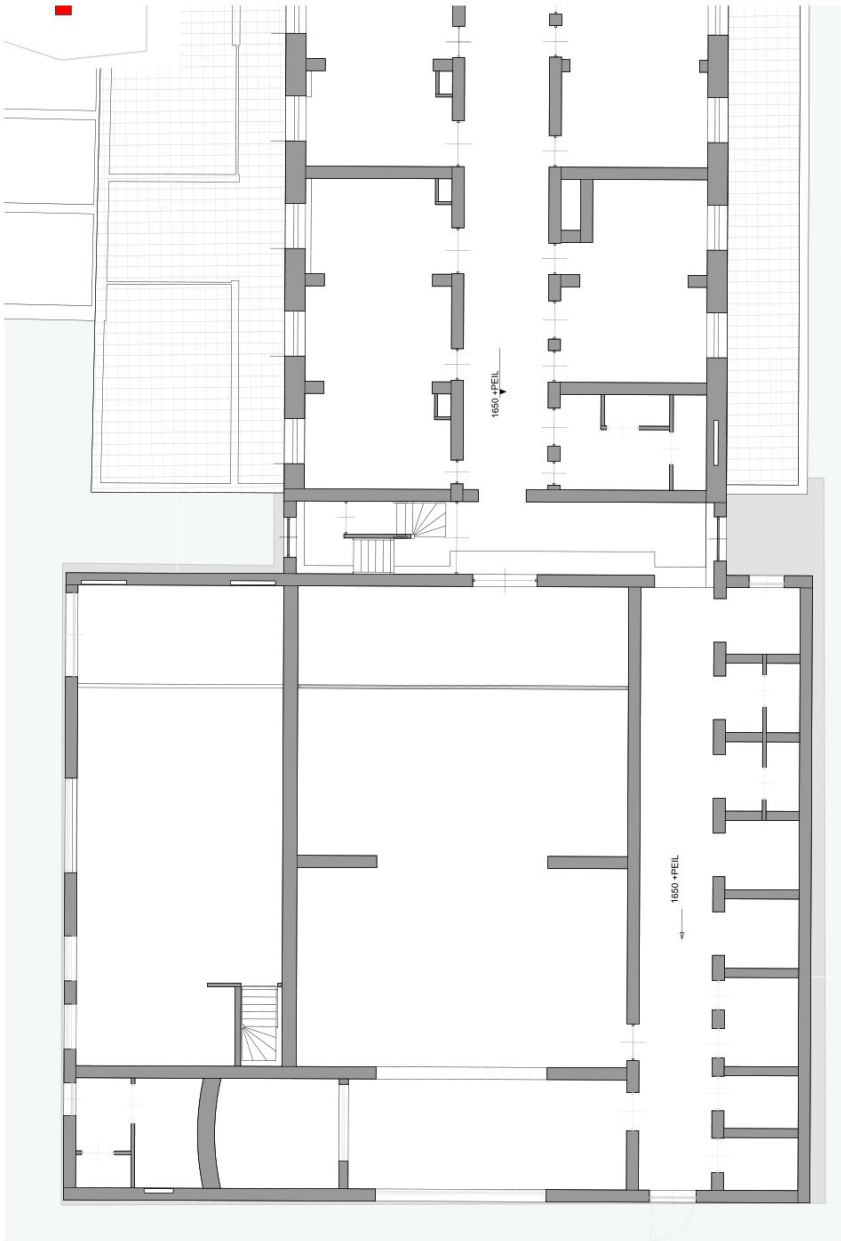
Verbouwing en modernisering van de keuken van het dienstgebouw.
(uit latere periode)



plattegrond - begane grond - bestaande situatie

Gebouw G- het dienstengebouw

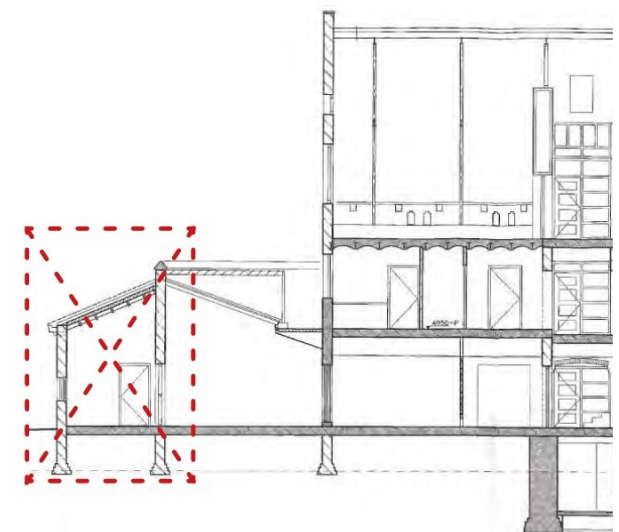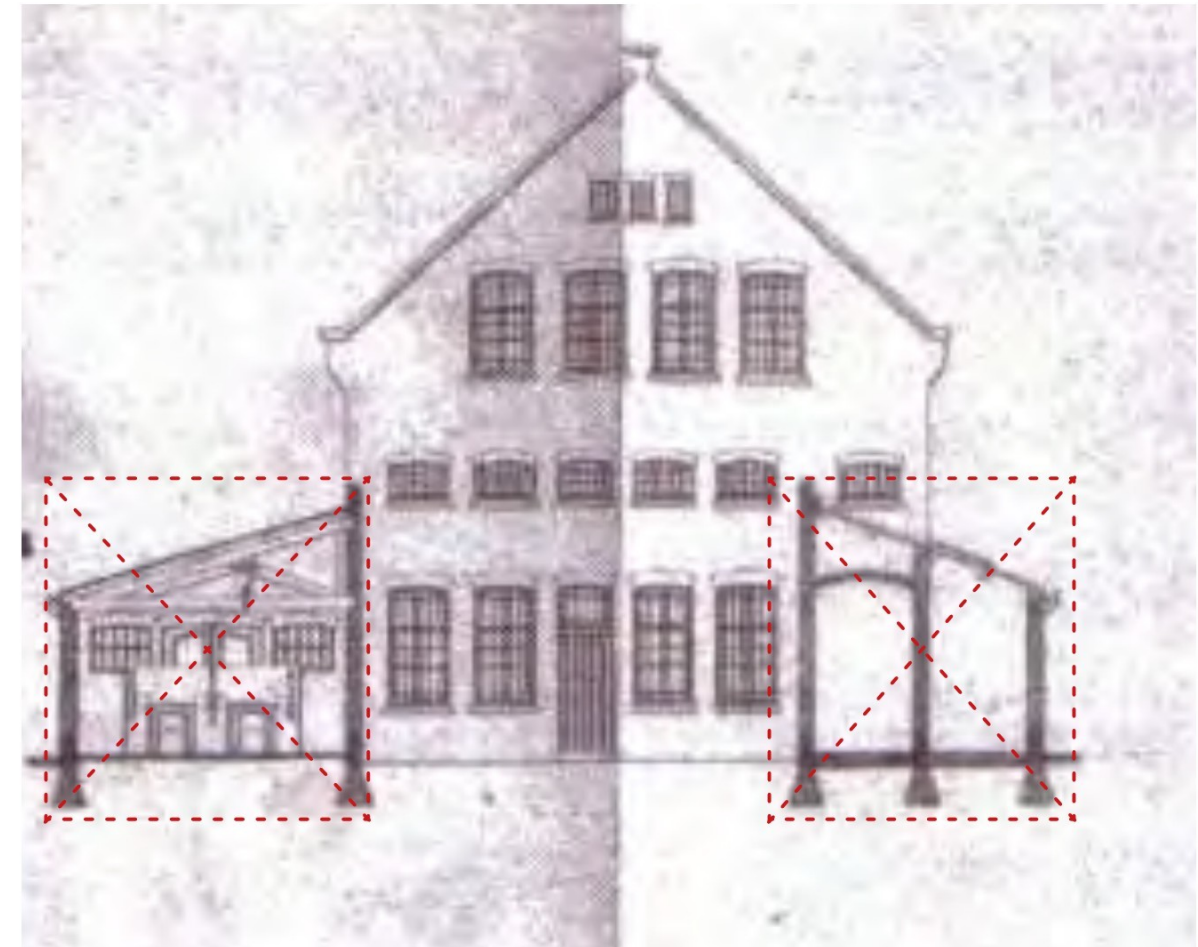bron: PI De Berg, Wilhelminastraat 16 (Arnhem) Rapportage bouwhistorisch onderzoek
Bureau Bouwwerk – Adviesbureau voor Architectuur-, Bouw- en Cultuurhistorie
Koepelgevangenis, Arnhem



Gebouw G - het dienstengebouw - gevel & doorsnede tekeningen met aangegeven met te slopen bouwdelen



Zaaglijn in het vlak van de uitbouw.

 te slopen deel

Gebouw G -het dienstengebouw- gevel photo's met aangegeven met te slopen bouwdelen



 te slopen deel

Gebouw G -het dienstengebouw- gevel photo's met aangegeven met te slopen bouwdelen



Glasdakconstructie verwijderen.



 te slopen deel

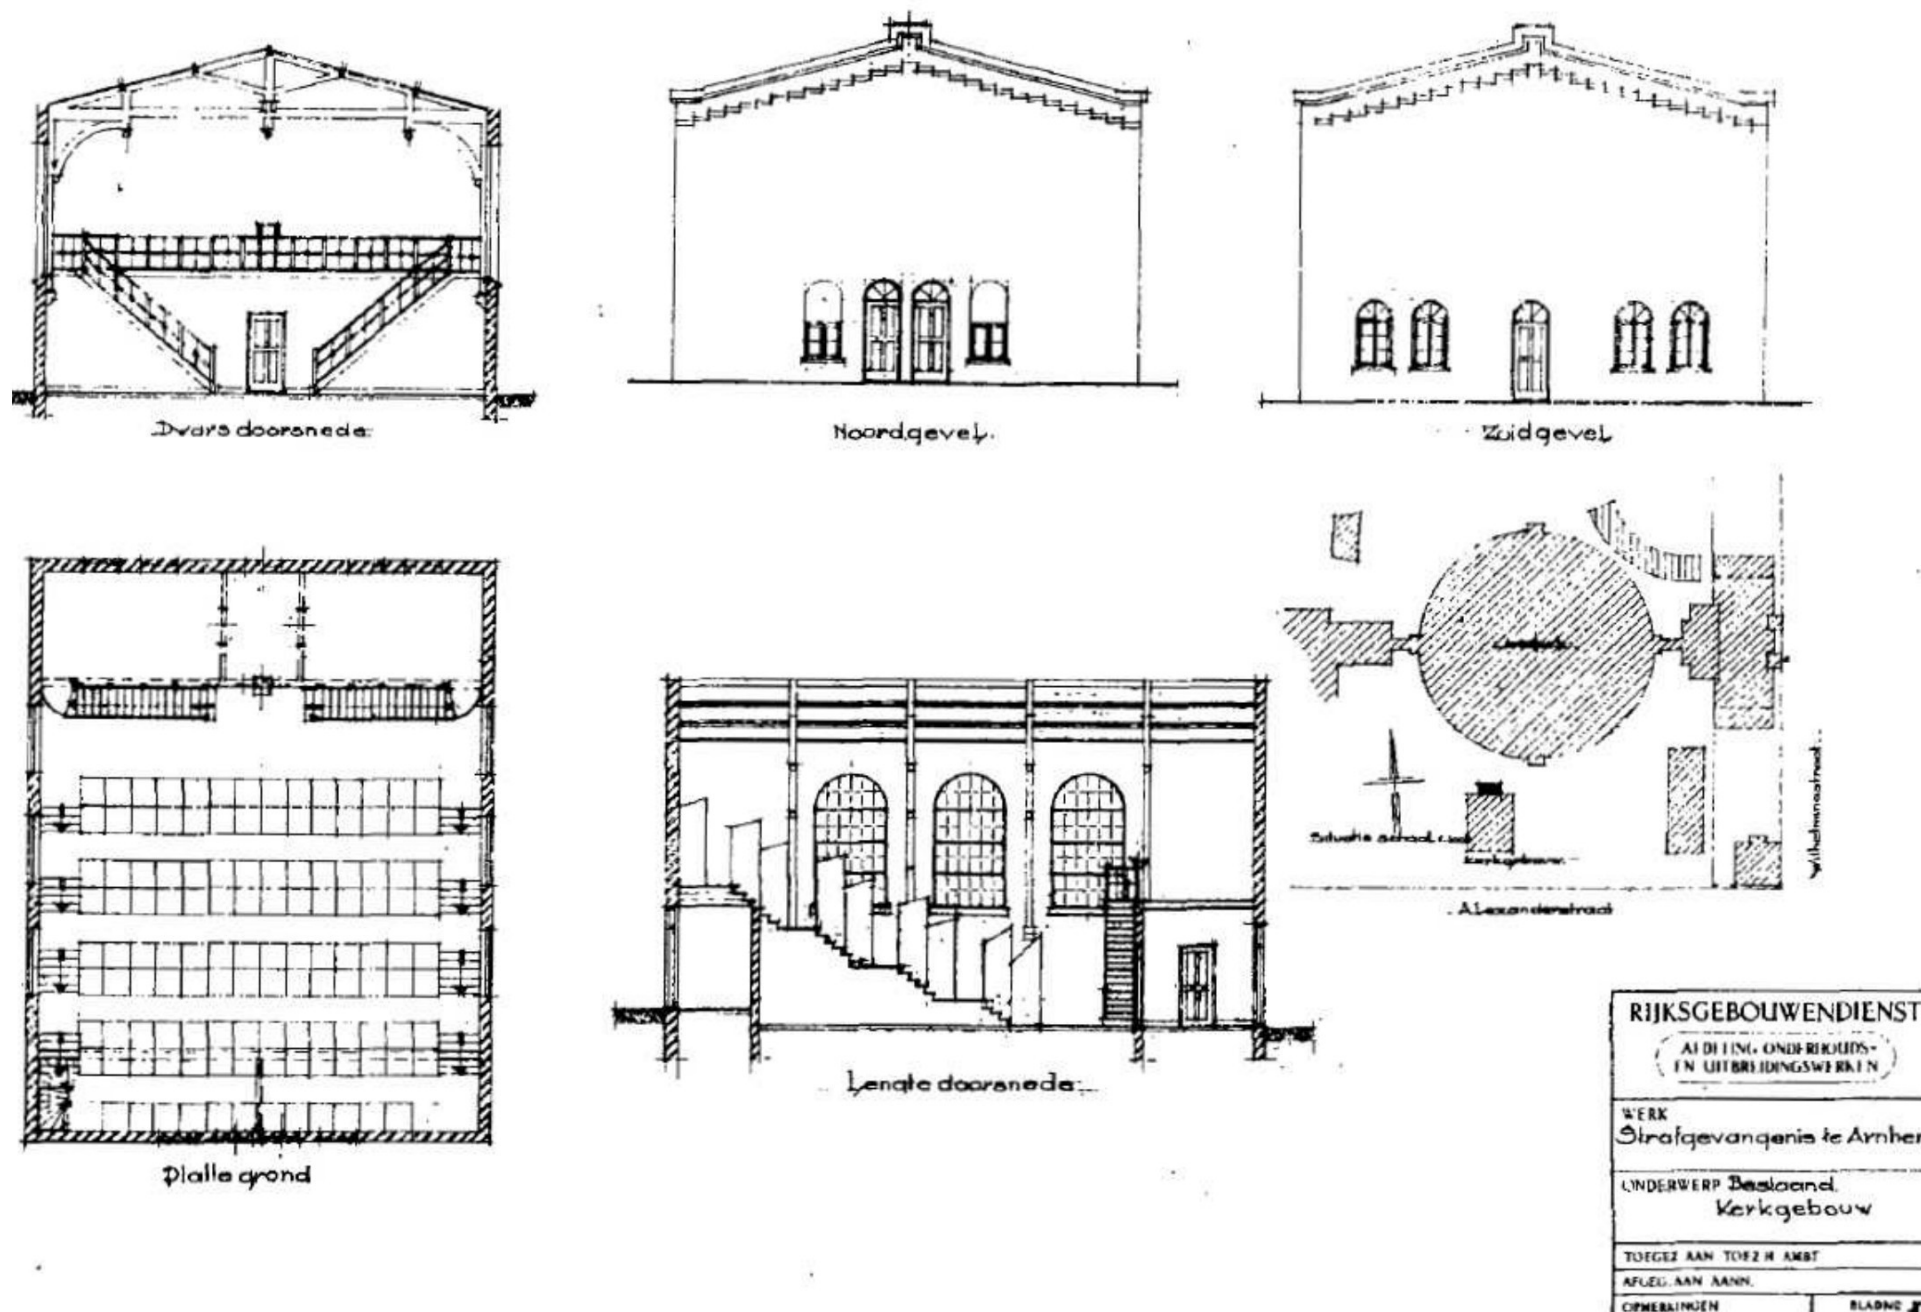
Gebouw G -het dienstengebouw- photo's met aangegeven met te slopen bouwdelen



Gebouw G -het dienstengebouw - begane grond

 te slopen deel

Alle maatvoering in het werk te controleren
Tekening op basis van verkregen onderlezer:



Bouwtekening van de bestaande situatie van de kapel omstreeks 1950

Gebouw J - de Kapel

bron: PI De Berg, Wilhelminastraat 16 (Arnhem) Rapportage bouwhistorisch onderzoek
Bureau Bouwwerk – Adviesbureau voor Architectuur-, Bouw- en Cultuurhistorie
Koepelgevangenis, Arnhem




sportveld 1985





De in 1888 gebouwde cellulaire kerk. Het kerkportaal is later toegevoegd
Foto uit 1986.



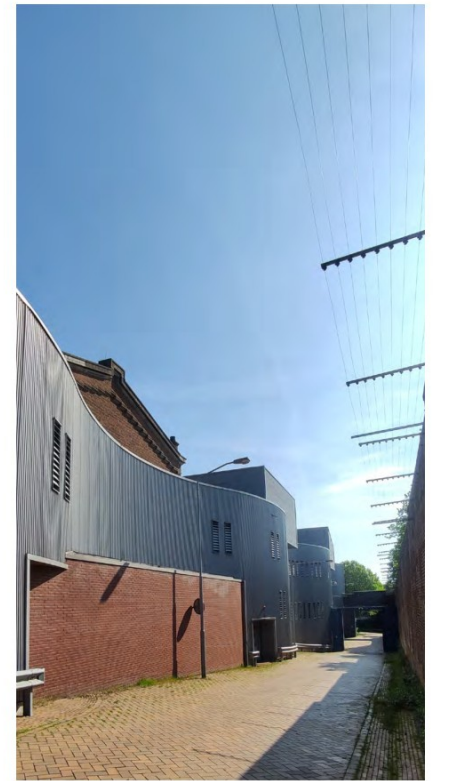Tijdens de nieuwbouw op het terrein door Archivolt is het terrein opnieuw aardig vergraven ten behoeve van de aanleg van funderingsmuren en kelders. De voormalige kapel (hier in beeld) is in de nieuwe zuidvleugel opgenomen.



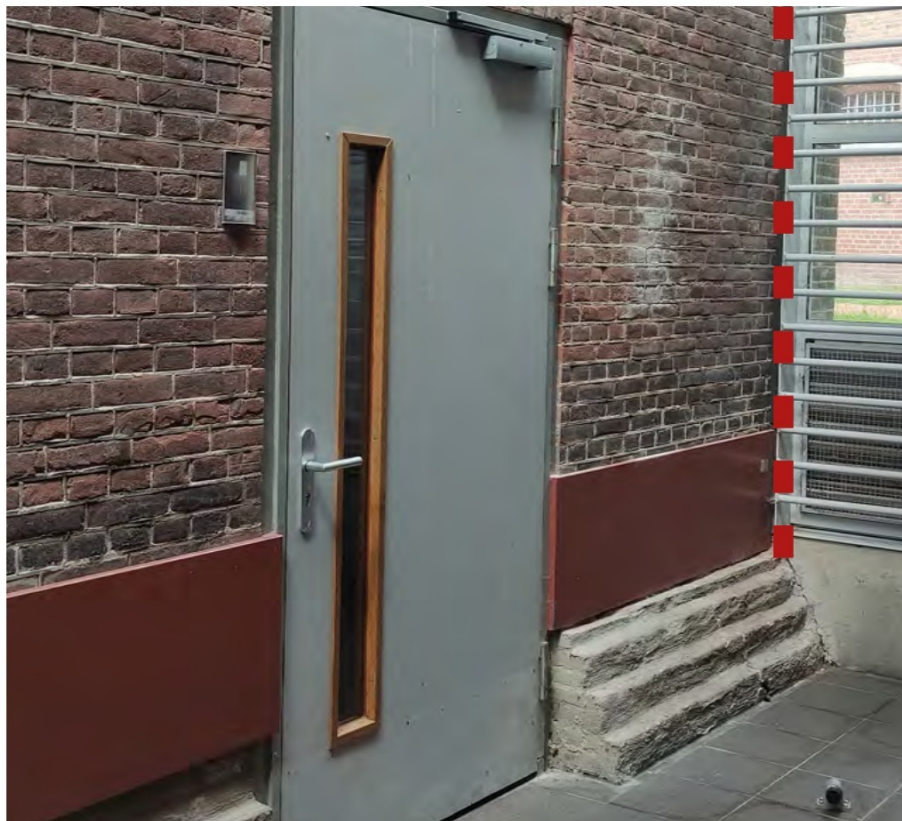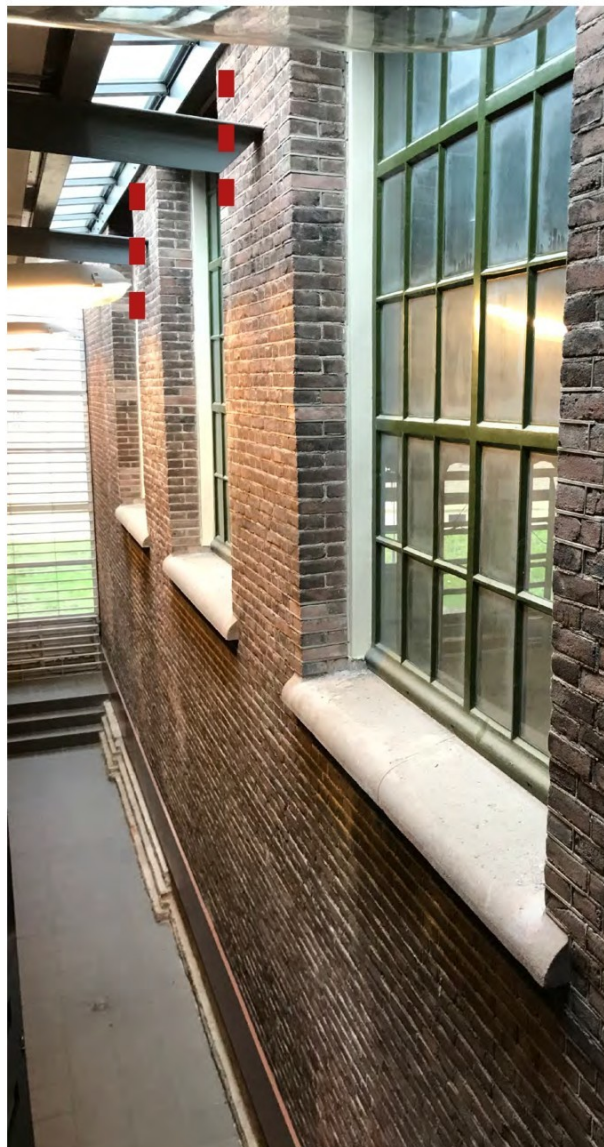
Gebouw J - de Kapel - bestaande situatie




Staalprofielen afslijpen. (metselwerk niet aantasten)

Gebouw J - de Kapel

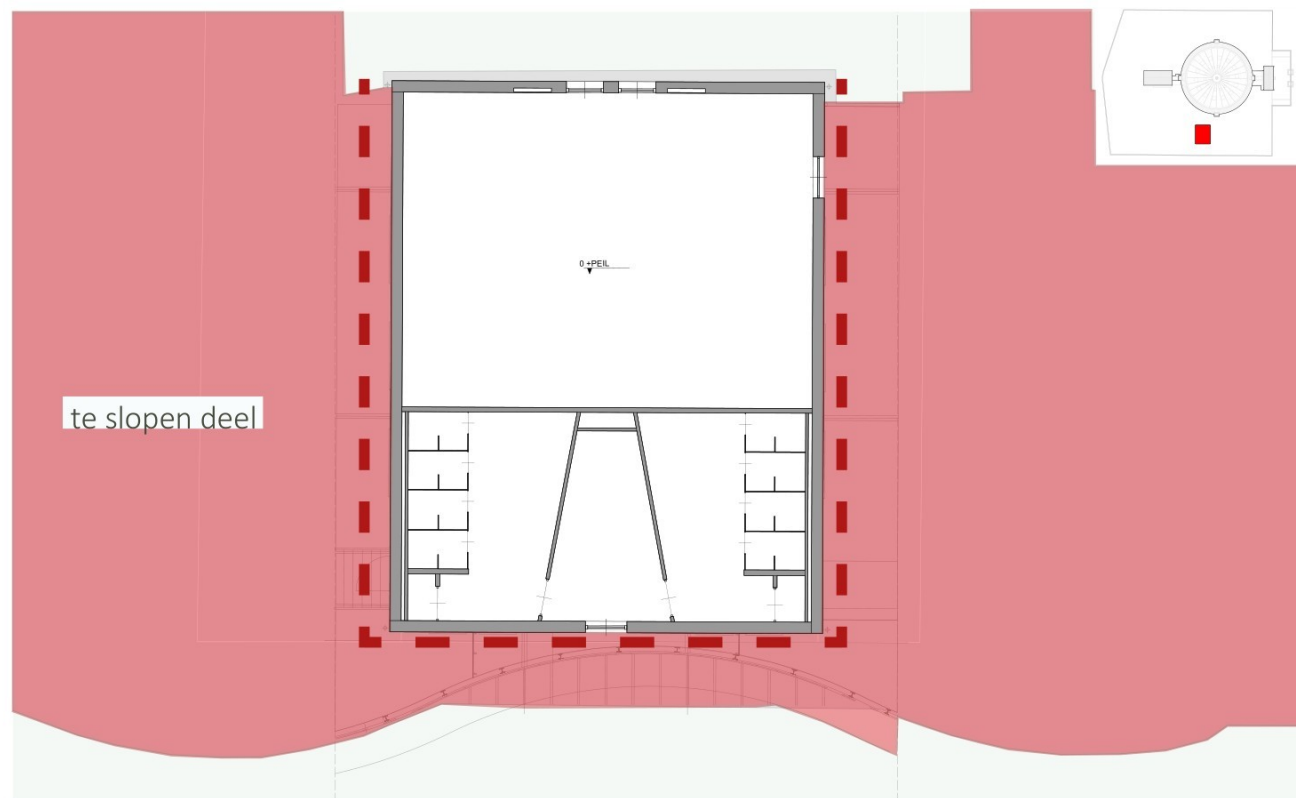 te slopen deel





begane grond - bestaande situatie

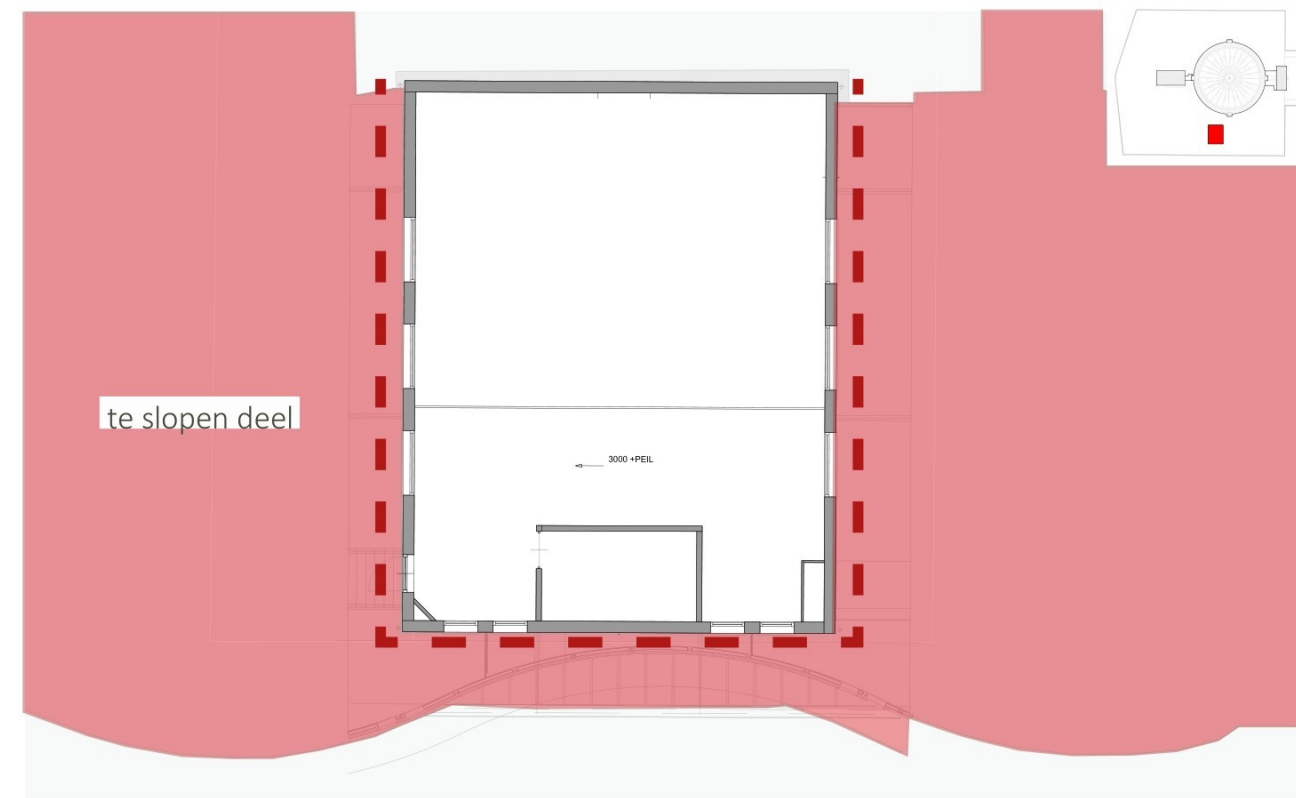





verdieping 1 - bestaande situatie

Gebouw J - de Kapel

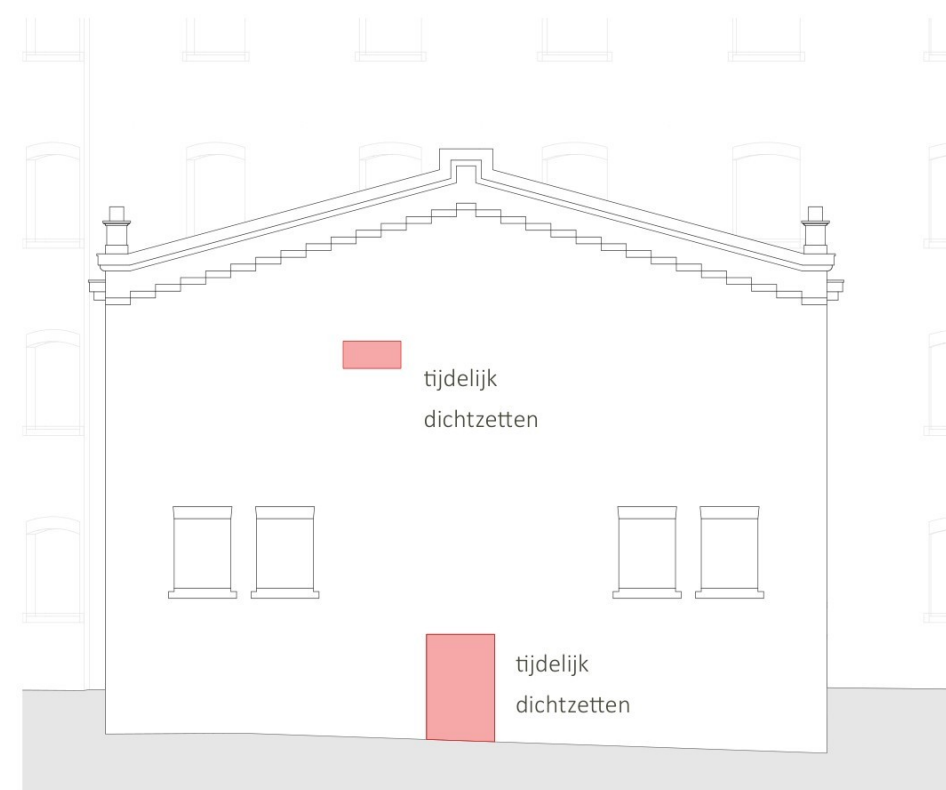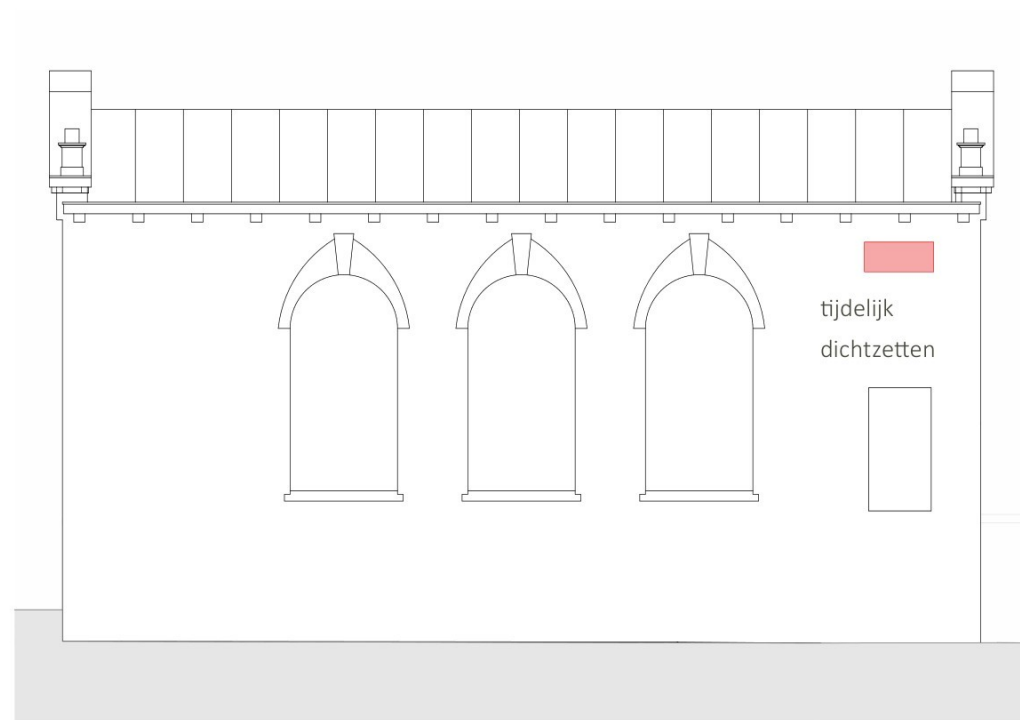 te slopen deel




Gebouw J - de Kapel

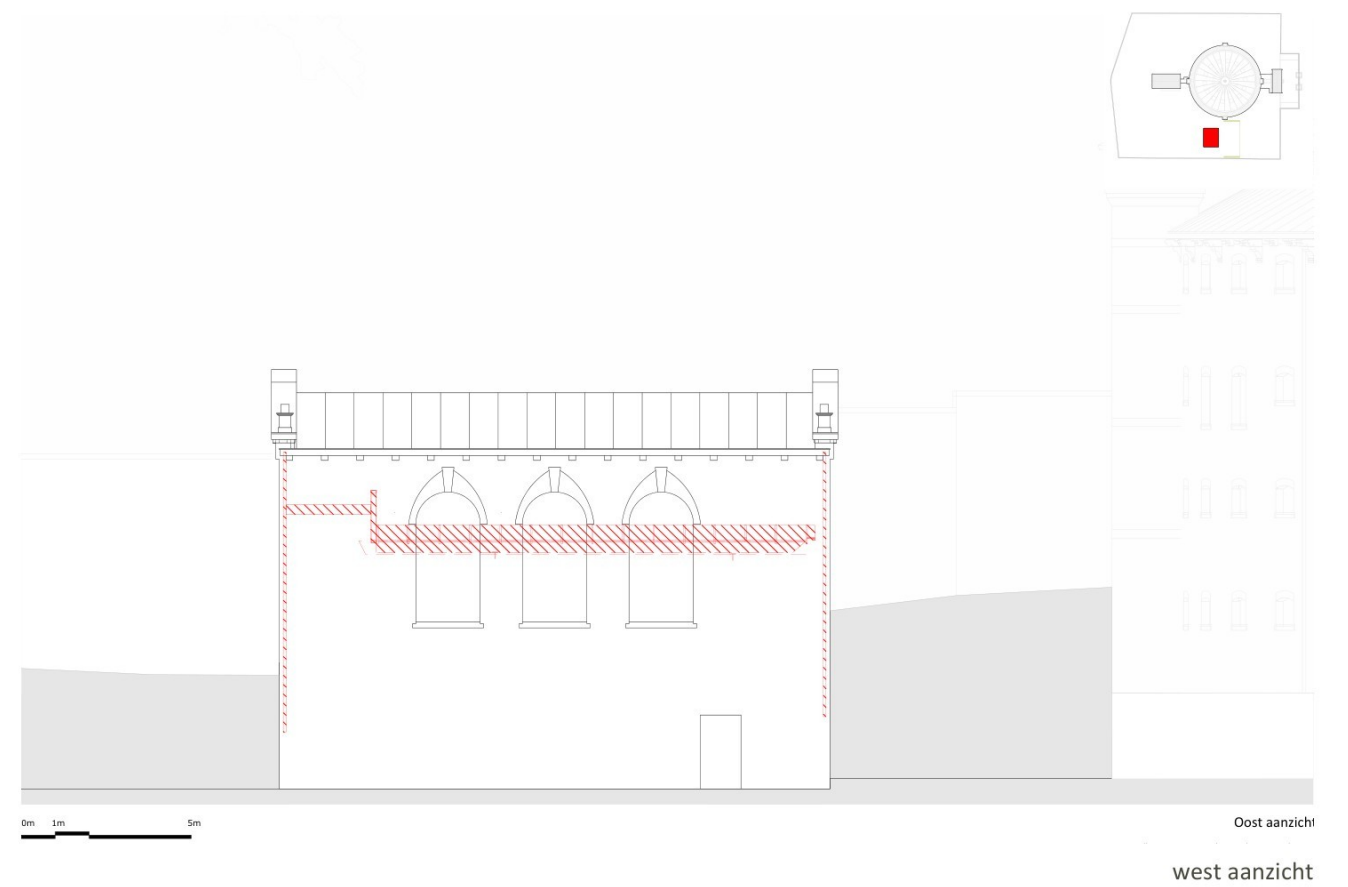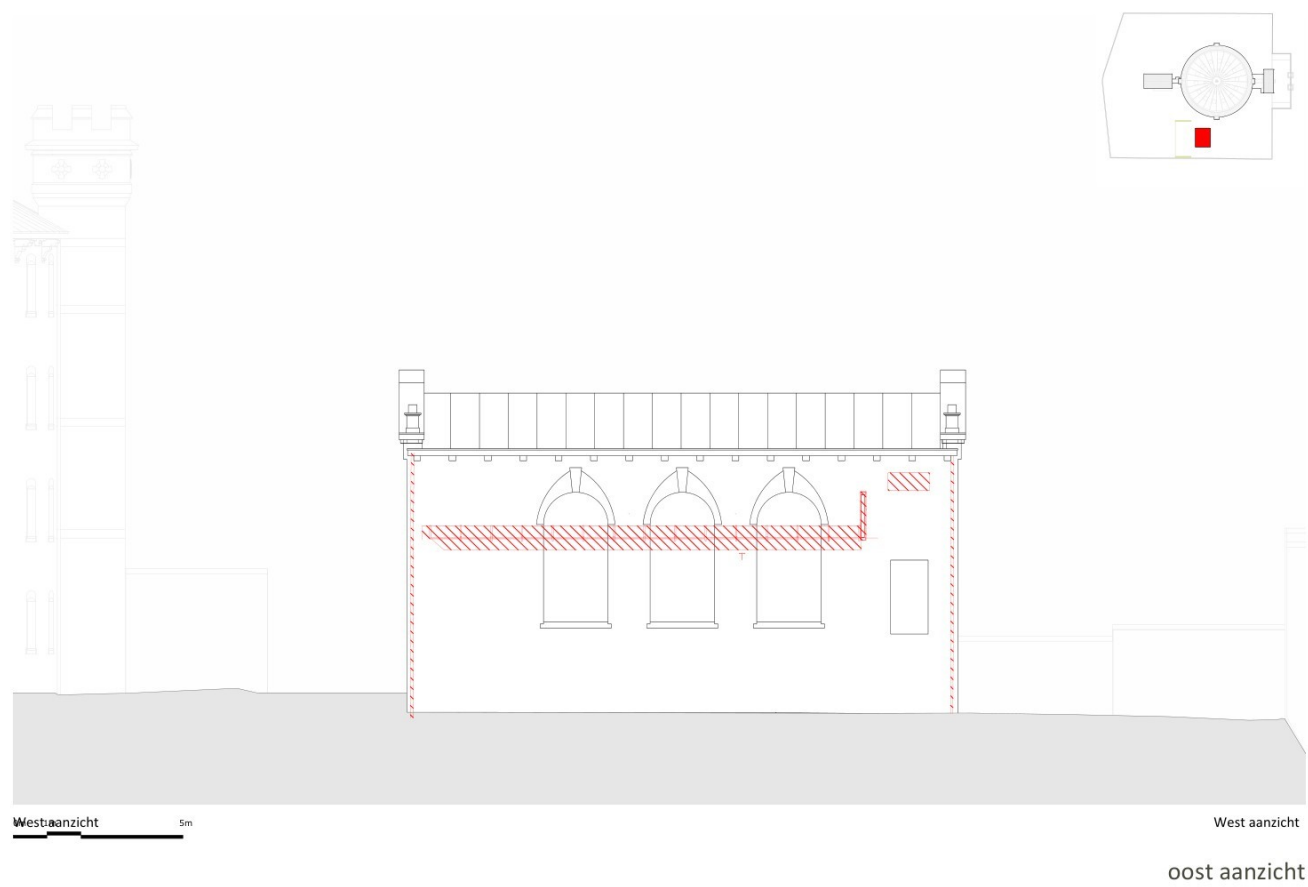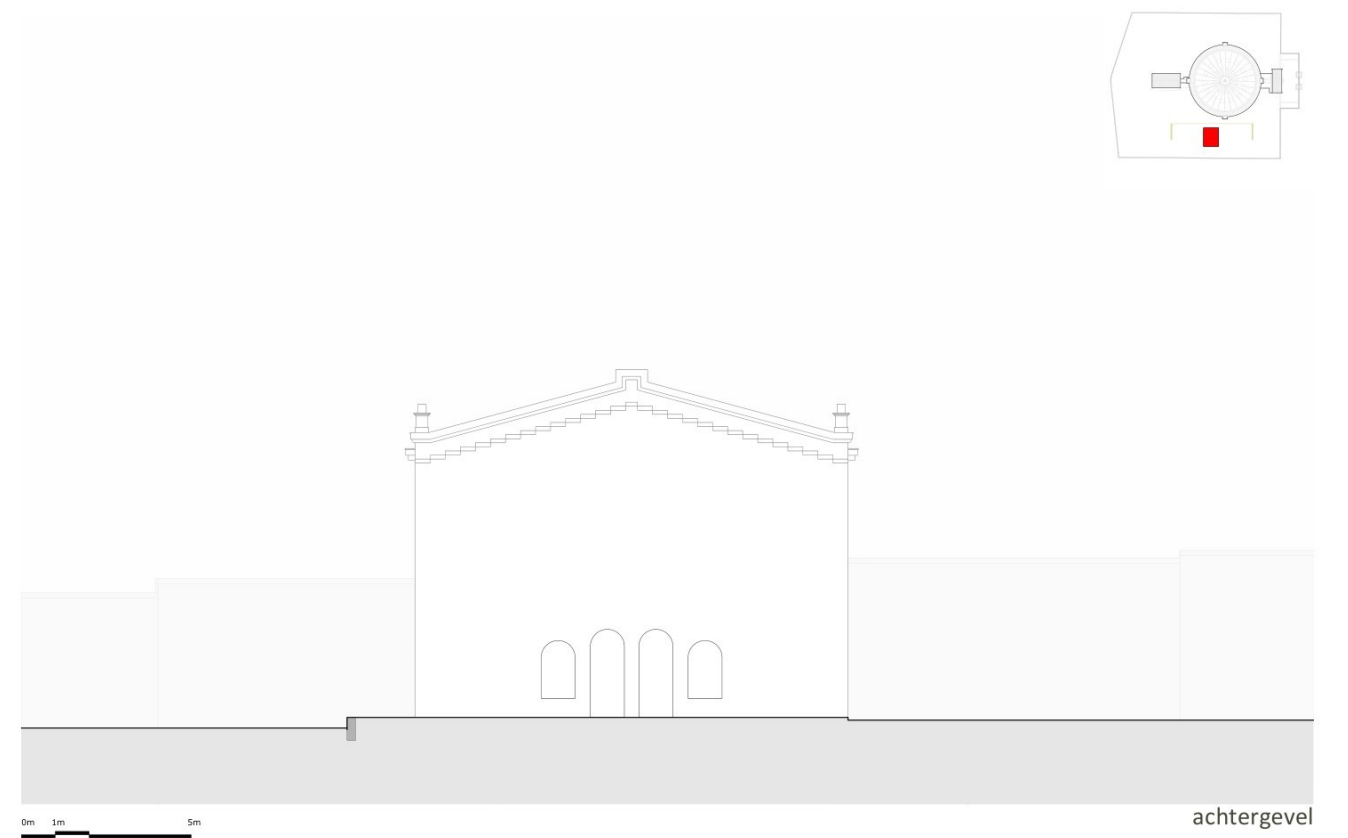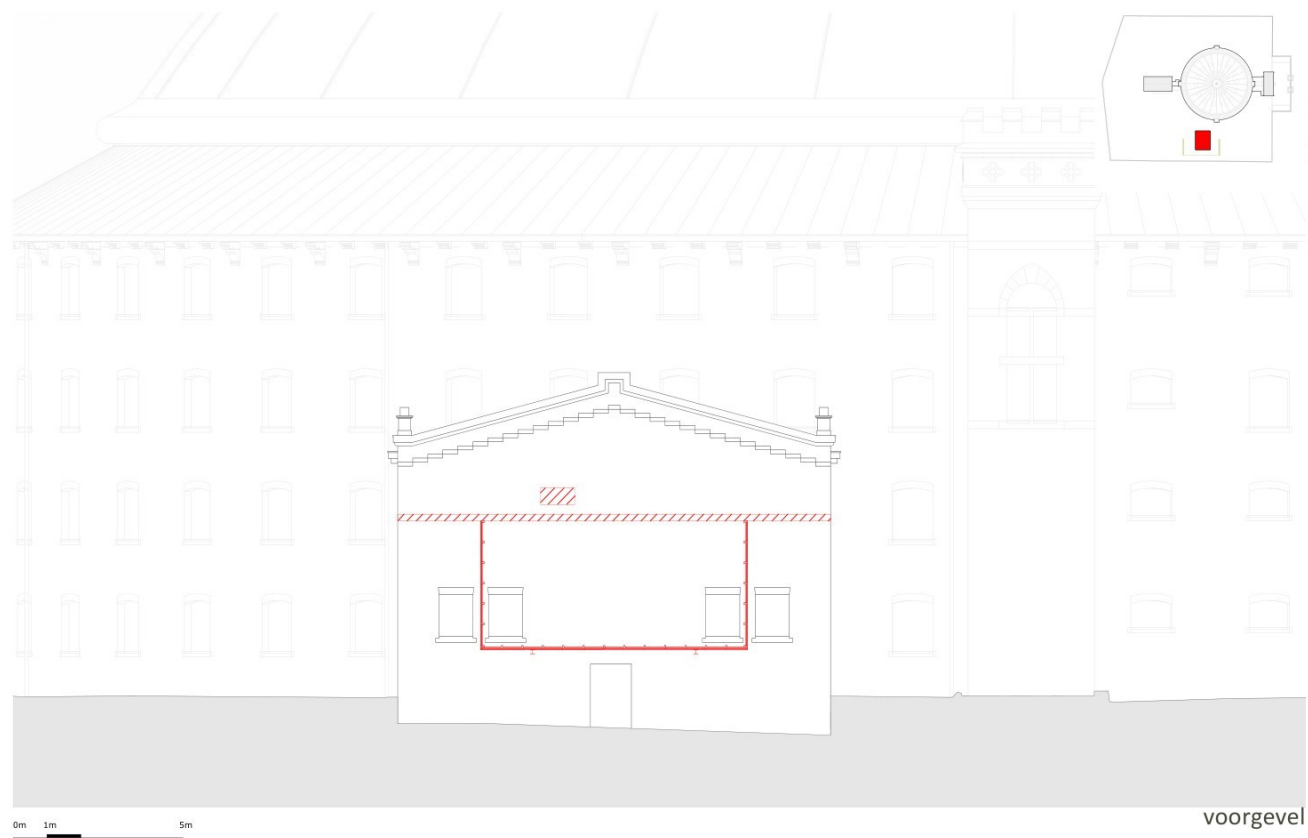

Gebouw J - de Kapel - gevelaanzichten na sloop

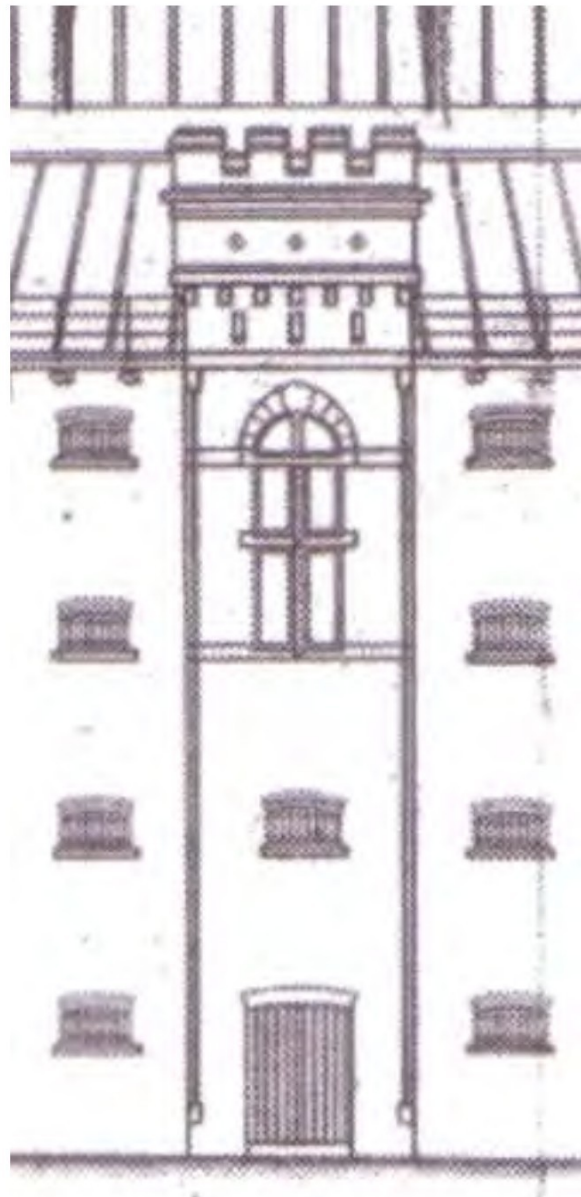bron: Transformatie Koepelgevangenis Arnhem, masterplan mei 2023
Koepelgevangenis, Arnhem



Situatie in 1882.

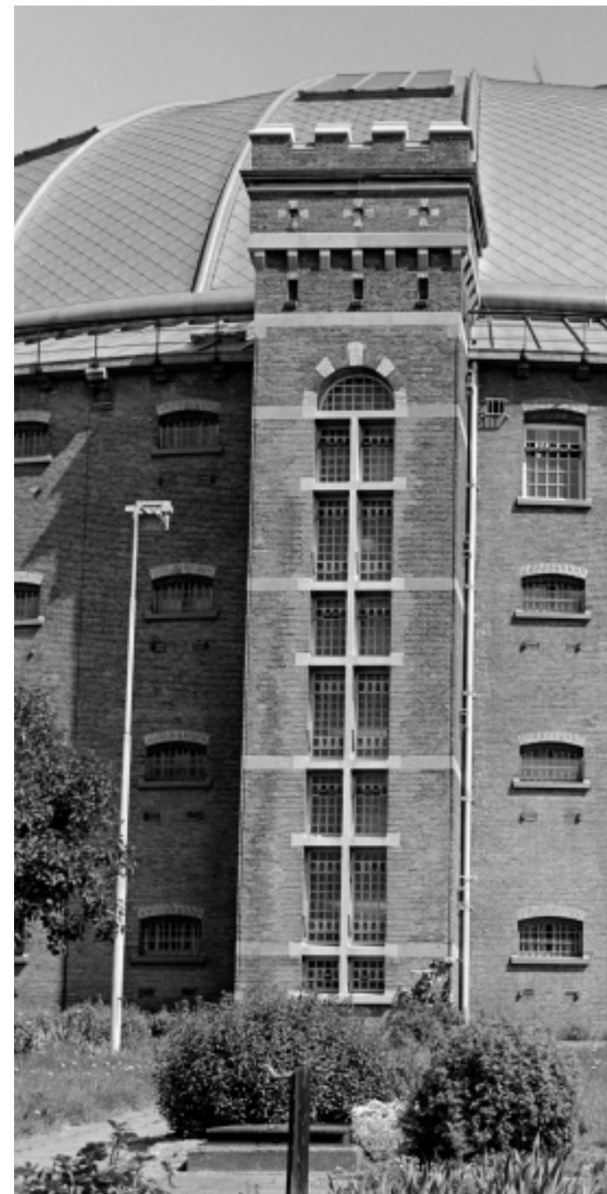



Foto uit 1989 met een doorlopend 'kruisvenster'.



De sanitaire ruimten in de voormalige trappenhuizen in 1986

Toren zuid (de Koepelgevangenis)

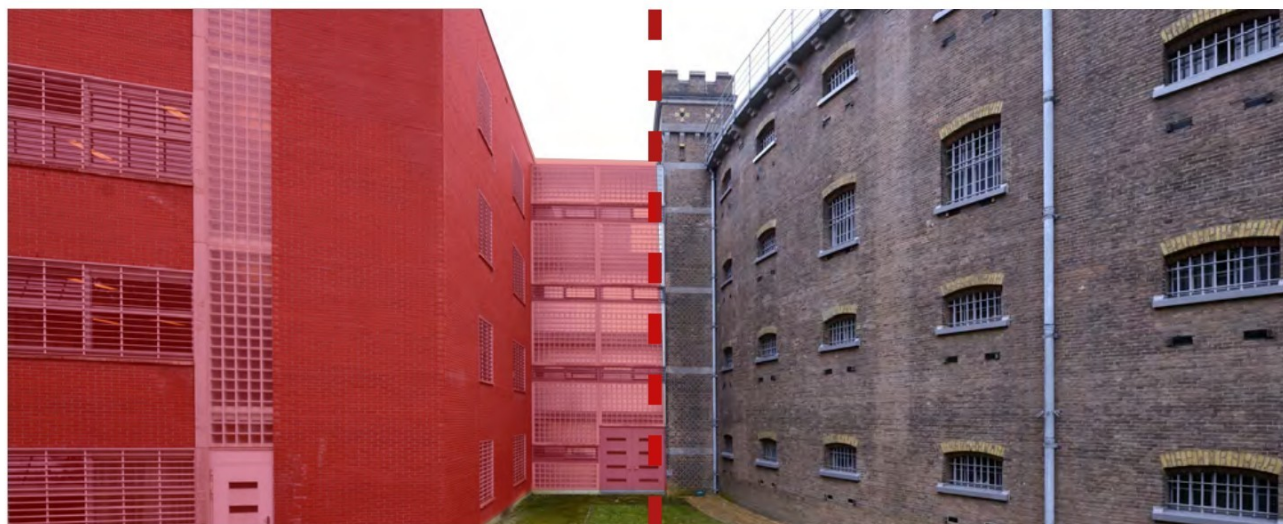
bron: PI De Berg, Wilhelminastraat 16 (Arnhem) Rapportage bouwhistorisch onderzoek
Bureau Bouwwerk – Adviesbureau voor Architectuur-, Bouw- en Cultuurhistorie
Koepelgevangenis, Arnhem




Metselwerk handhaven.



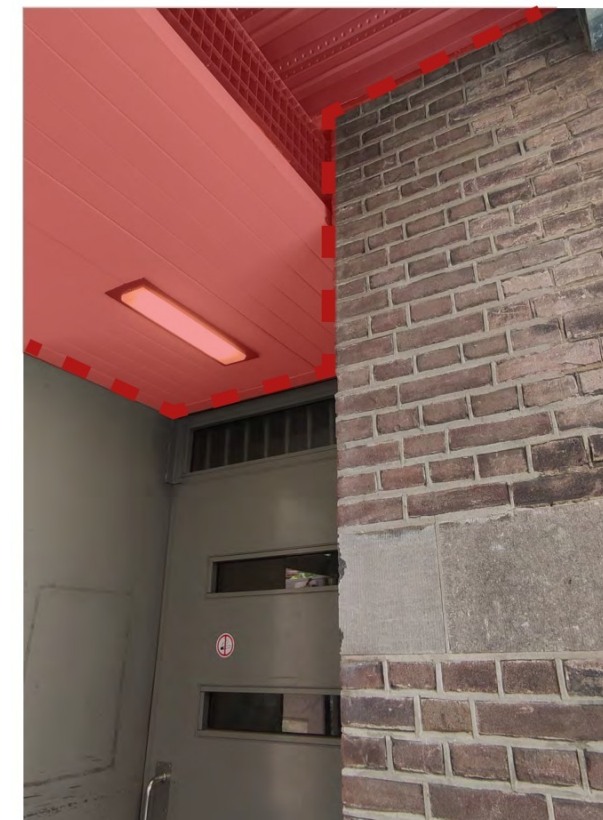begane grond - buitenkant





eerste verdieping- buitenkant

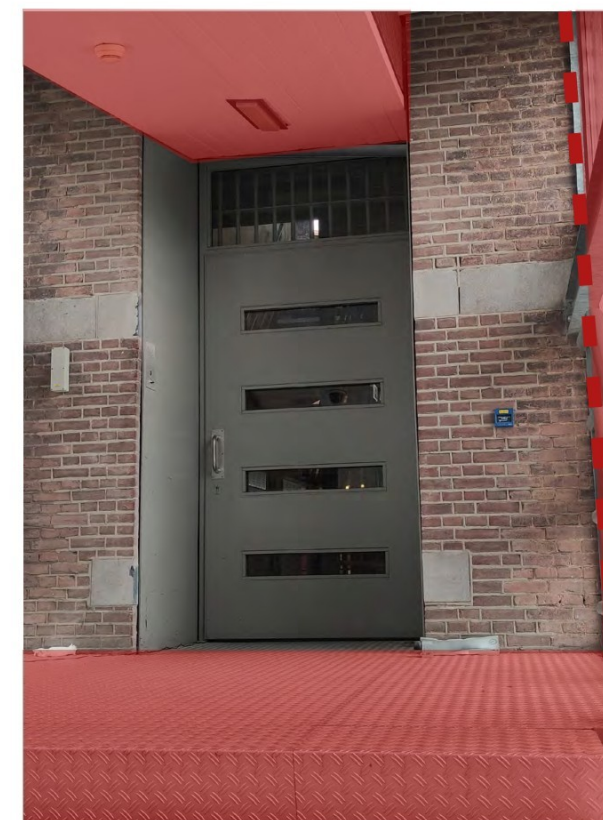



 te slopen deel

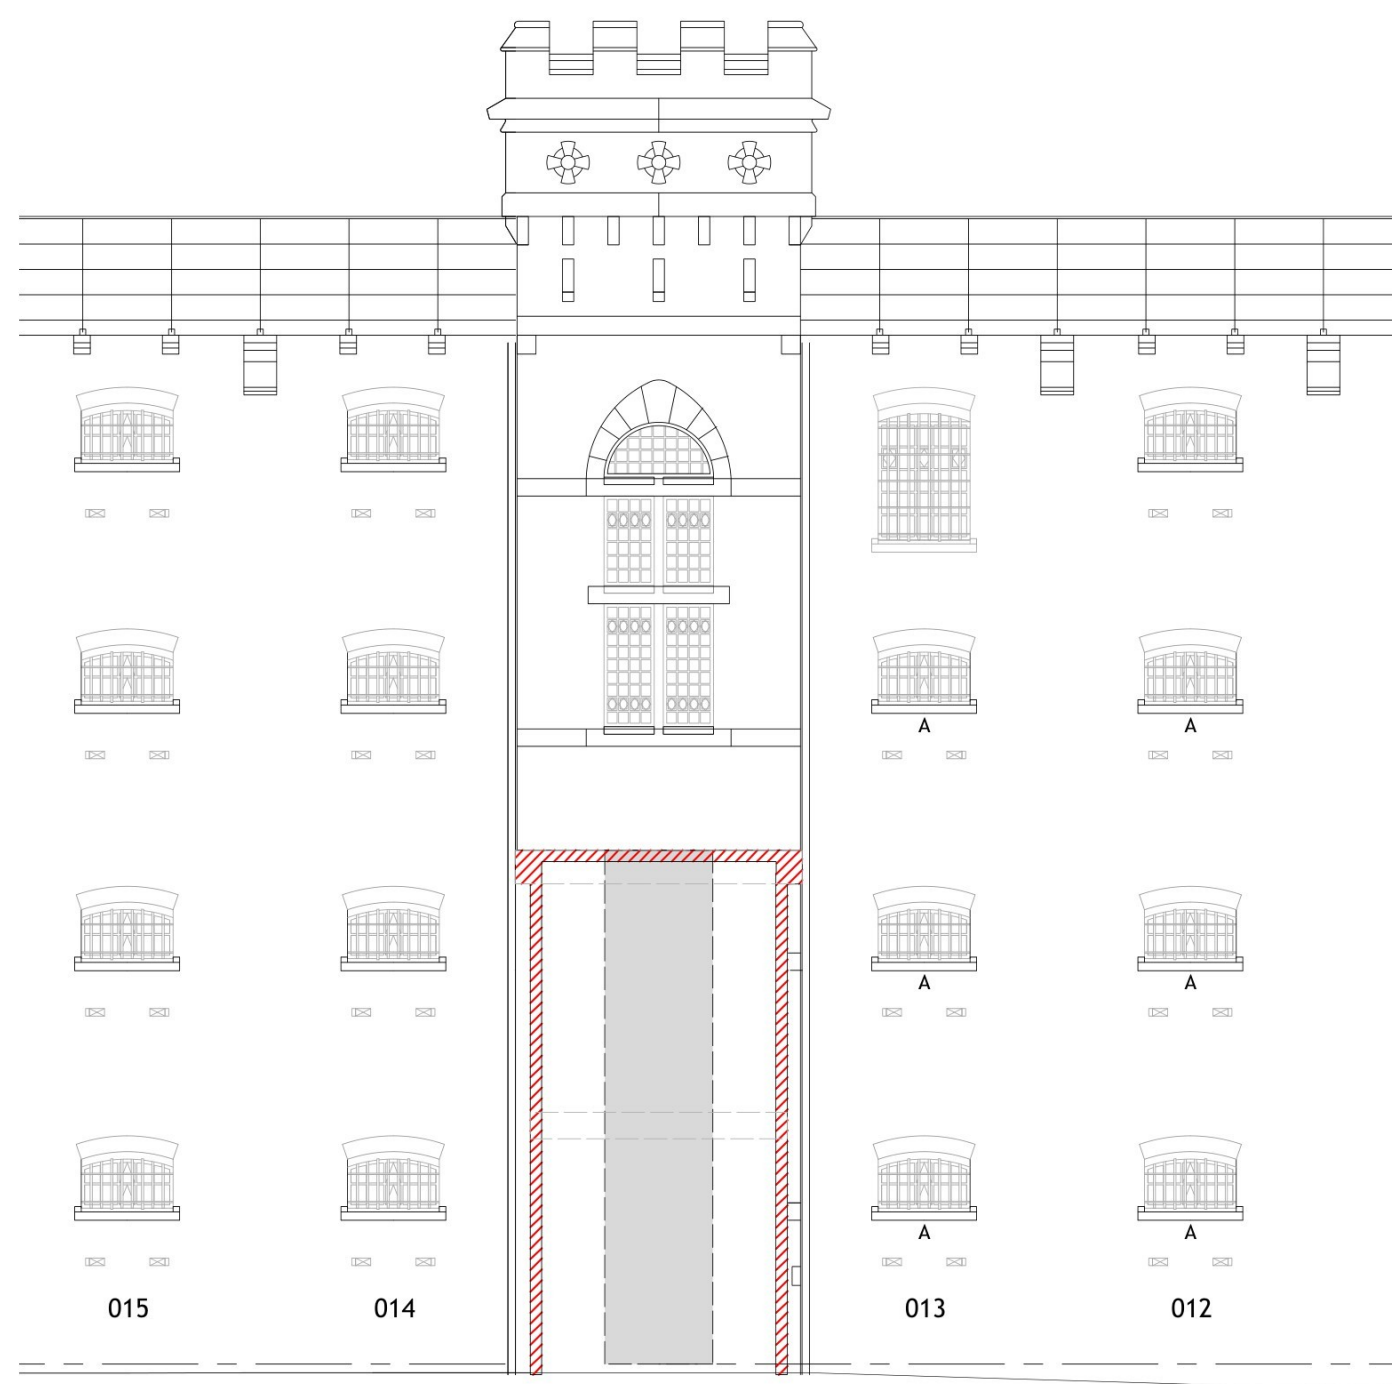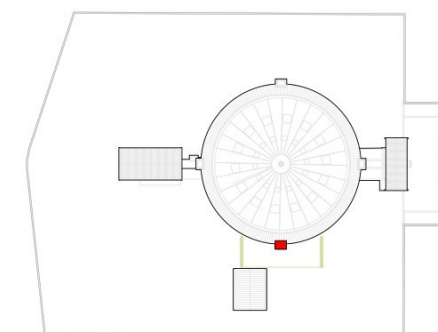Toren zuid - Sloop aansluiting met gebouw A (de Koepelgevangenis)



0m 1m 5m

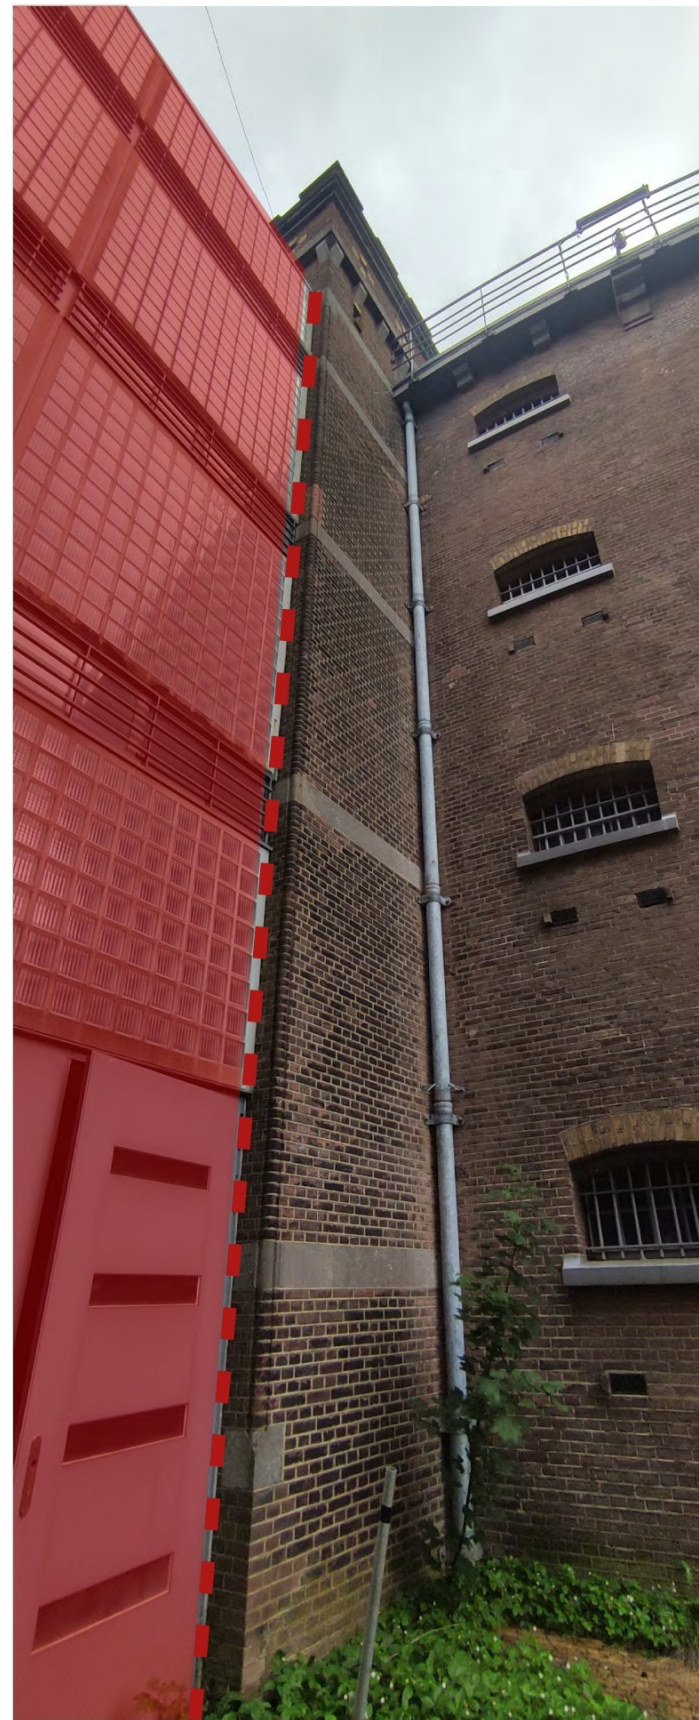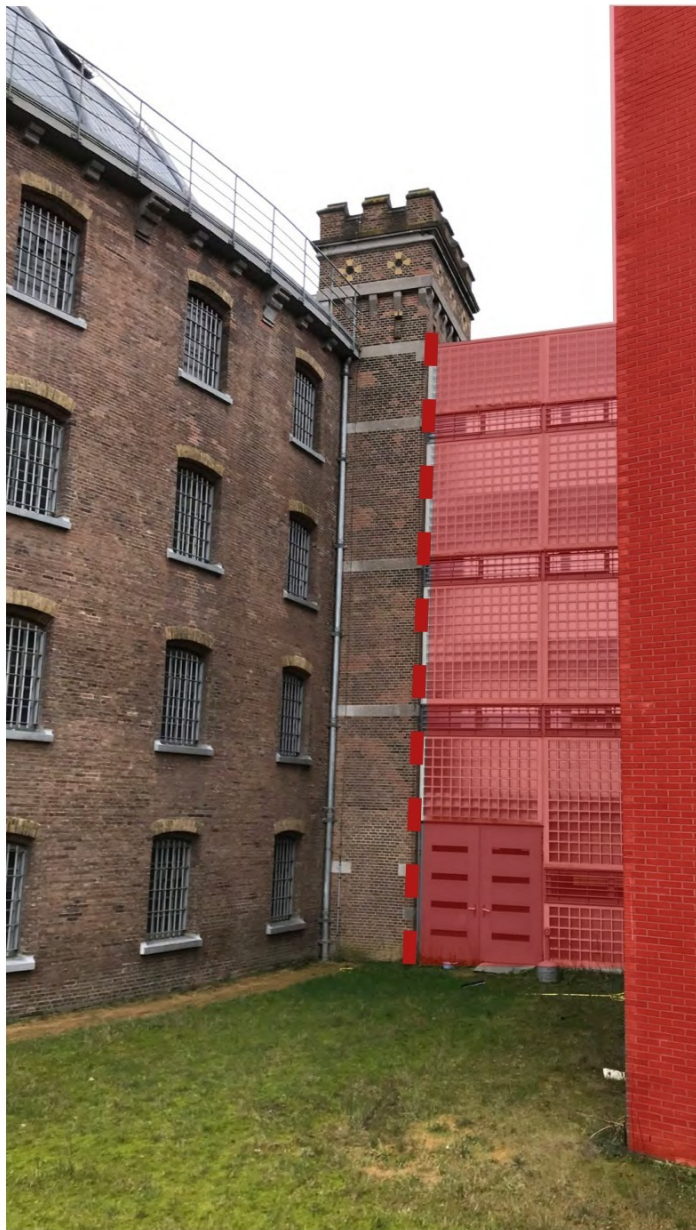Toren zuid - Sloop aansluiting met gebouw A (de Koepelgevangenis)



Metselwerk handhaven.

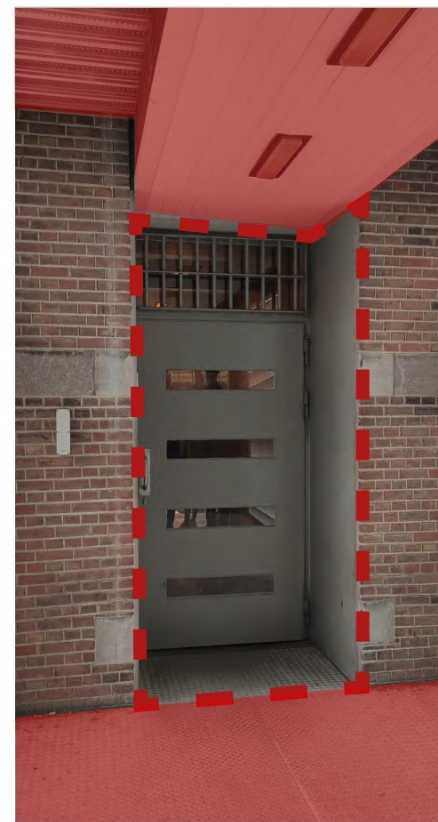
Toren noord - Sloop aansluiting met gebouw A (de Koepelgevangenis)




begane grond - buitenkant



eerste verdieping - buitenkant




tweede verdieping- buitenkant

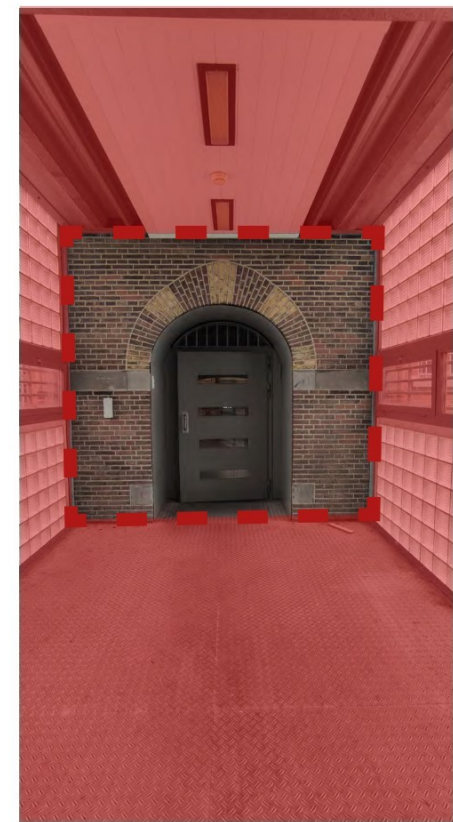

derde verdieping- buitenkant

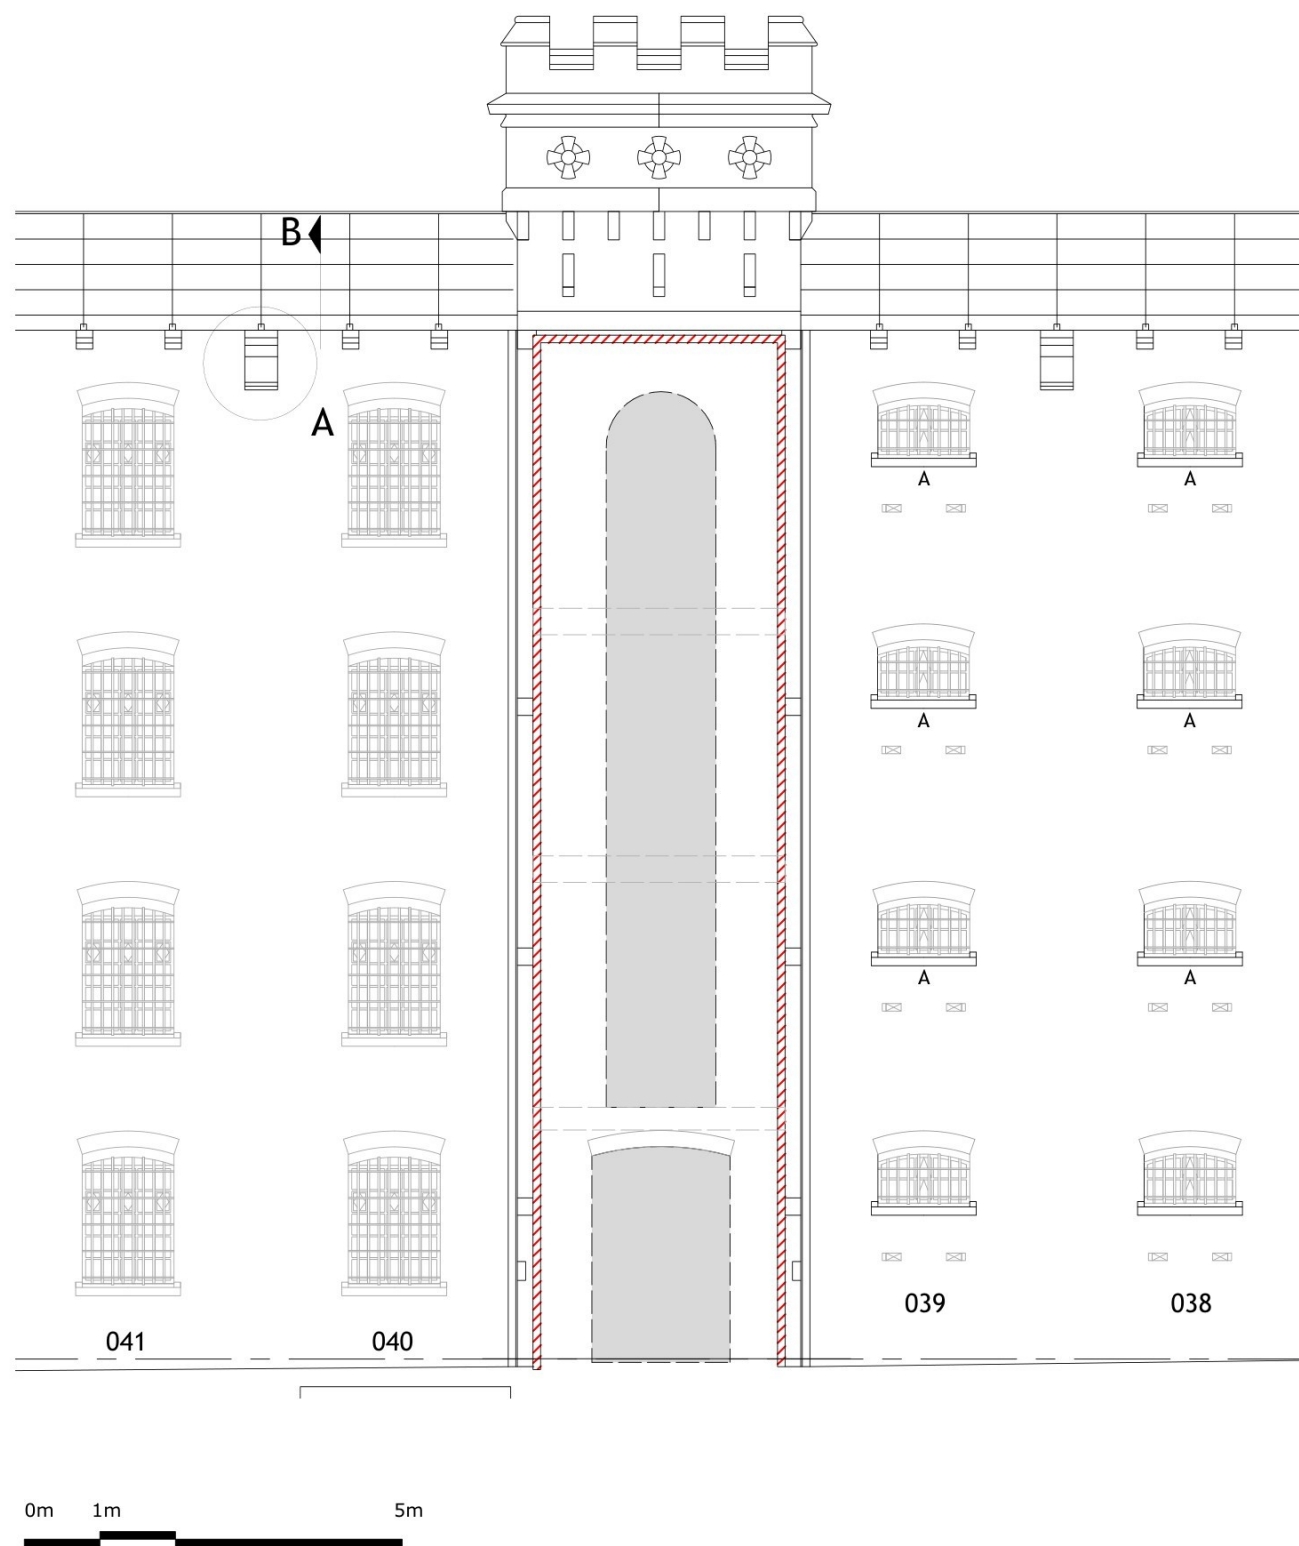
 te slopen deel



Toren noord - Sloop aansluiting met gebouw A (de Koepelgevangenis)




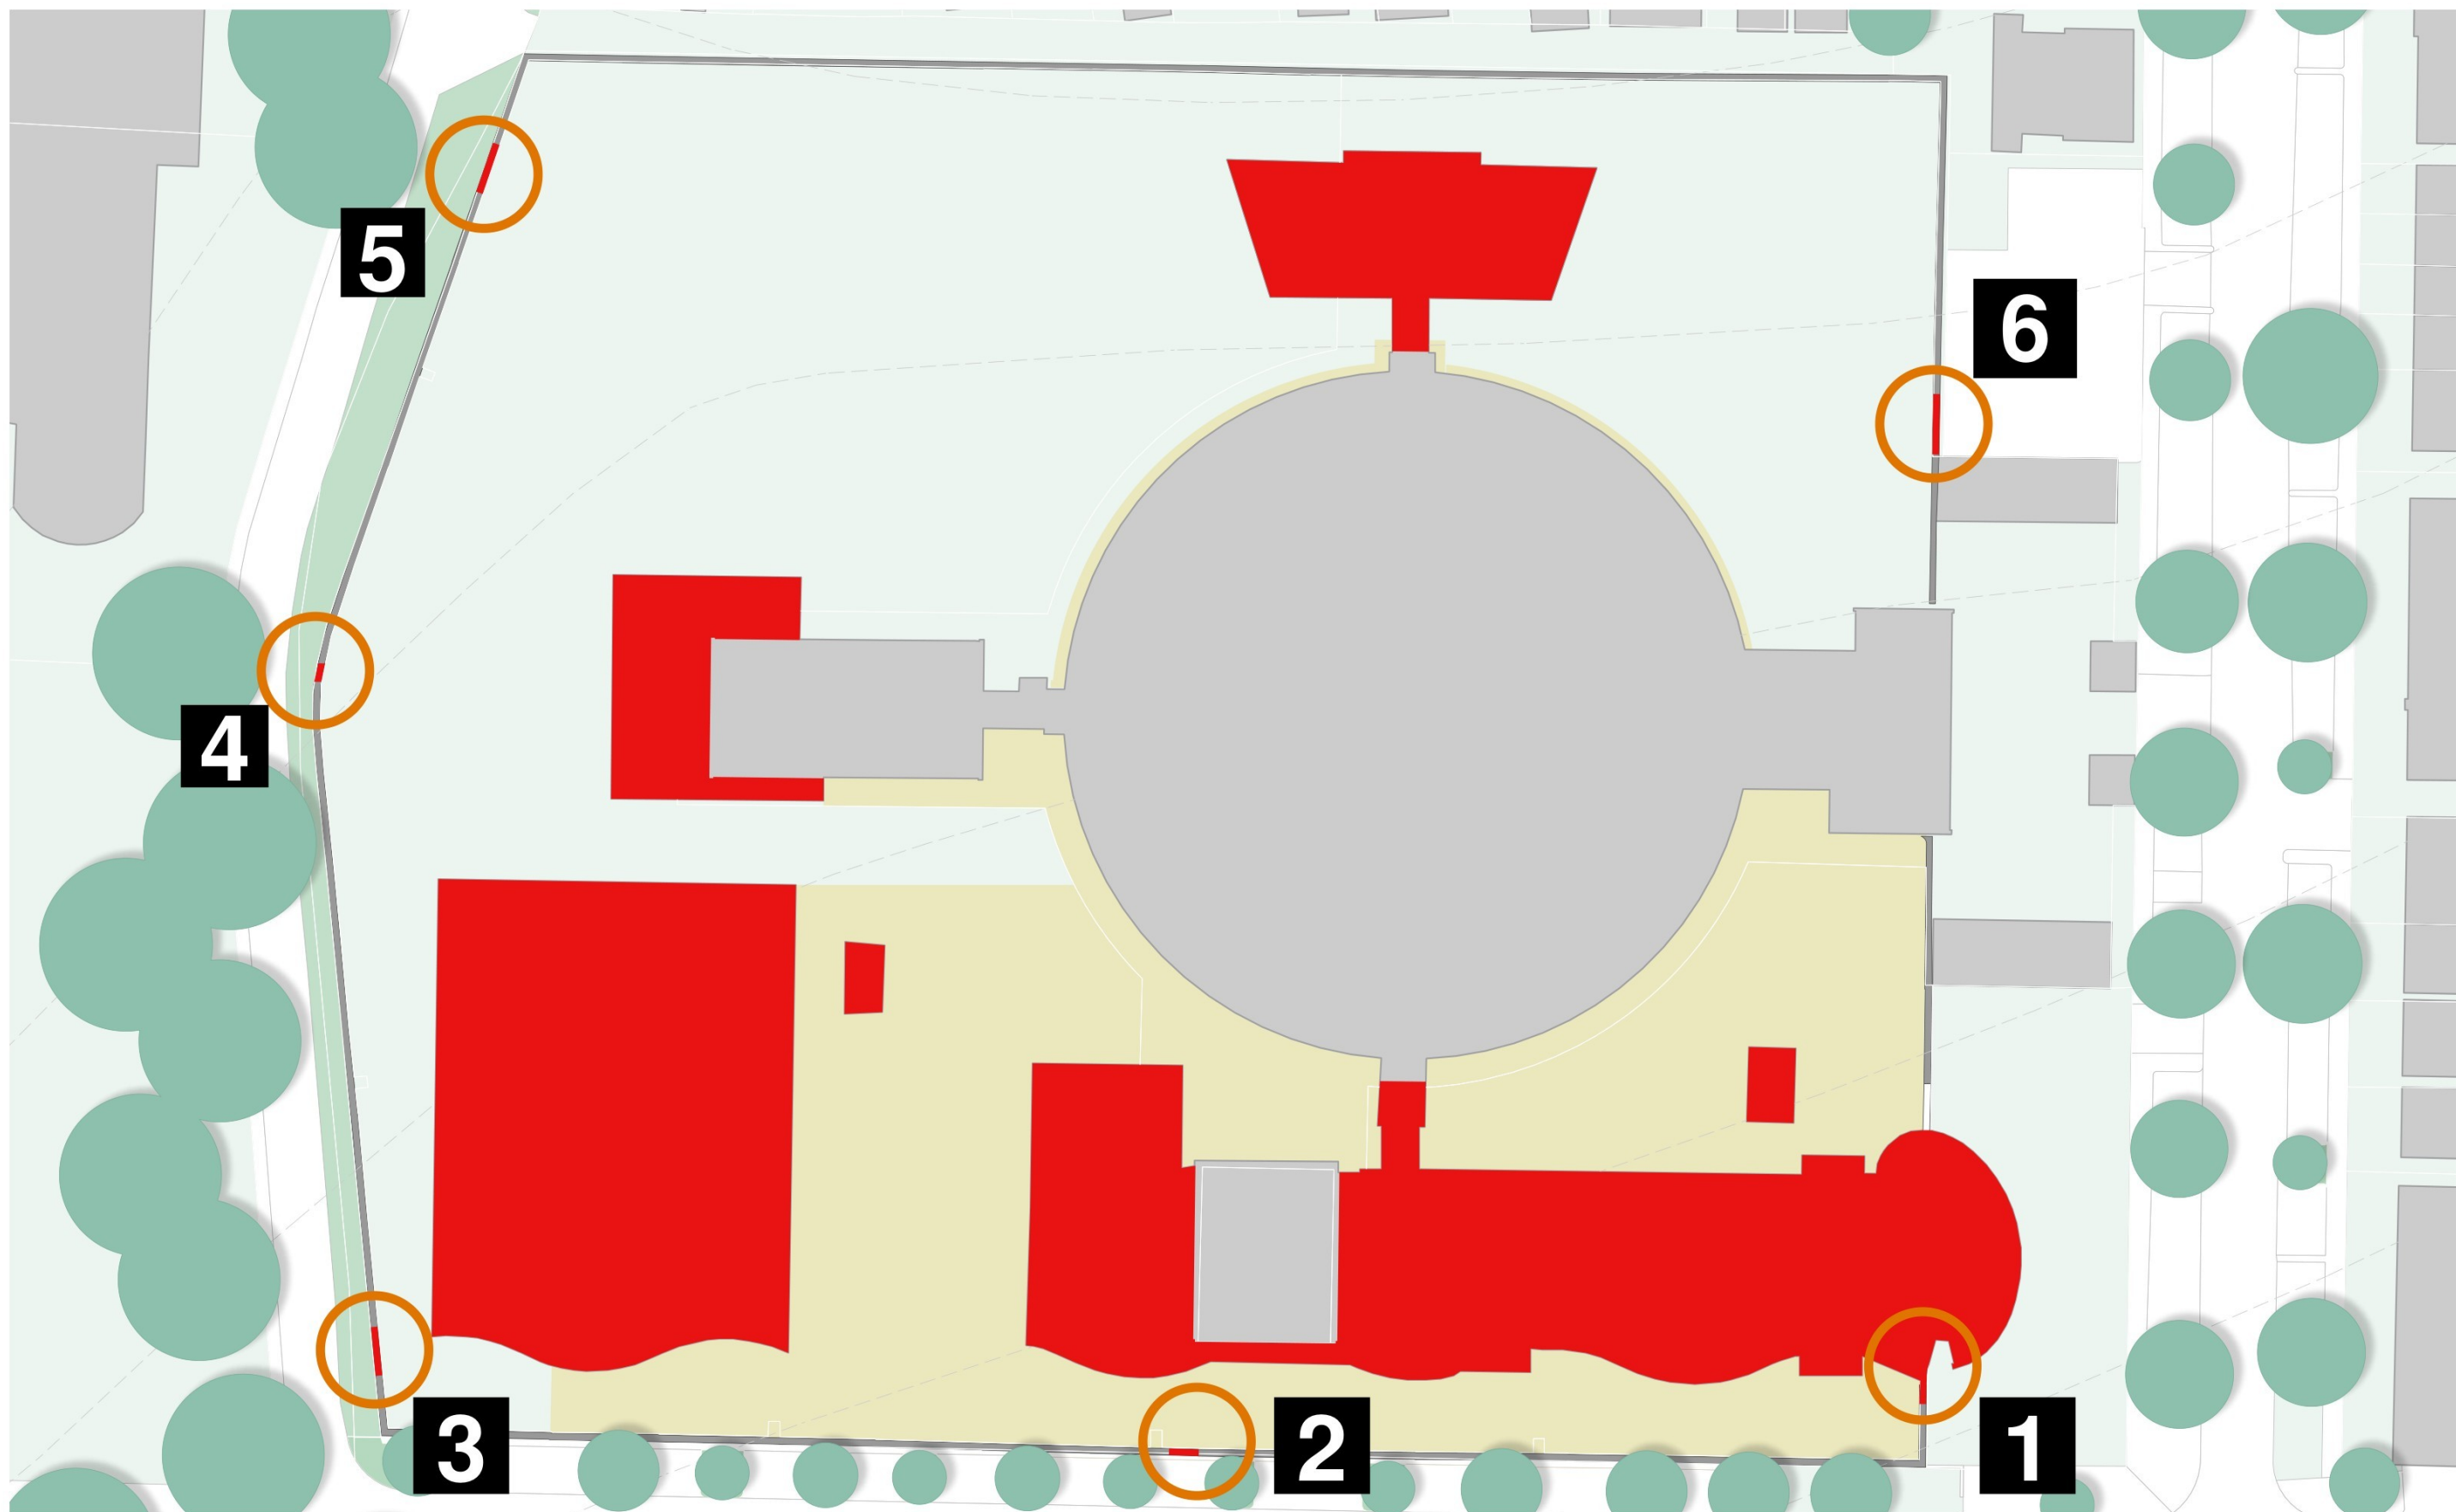Ringmuur




Huidige situatie - de posities van de doorbraken

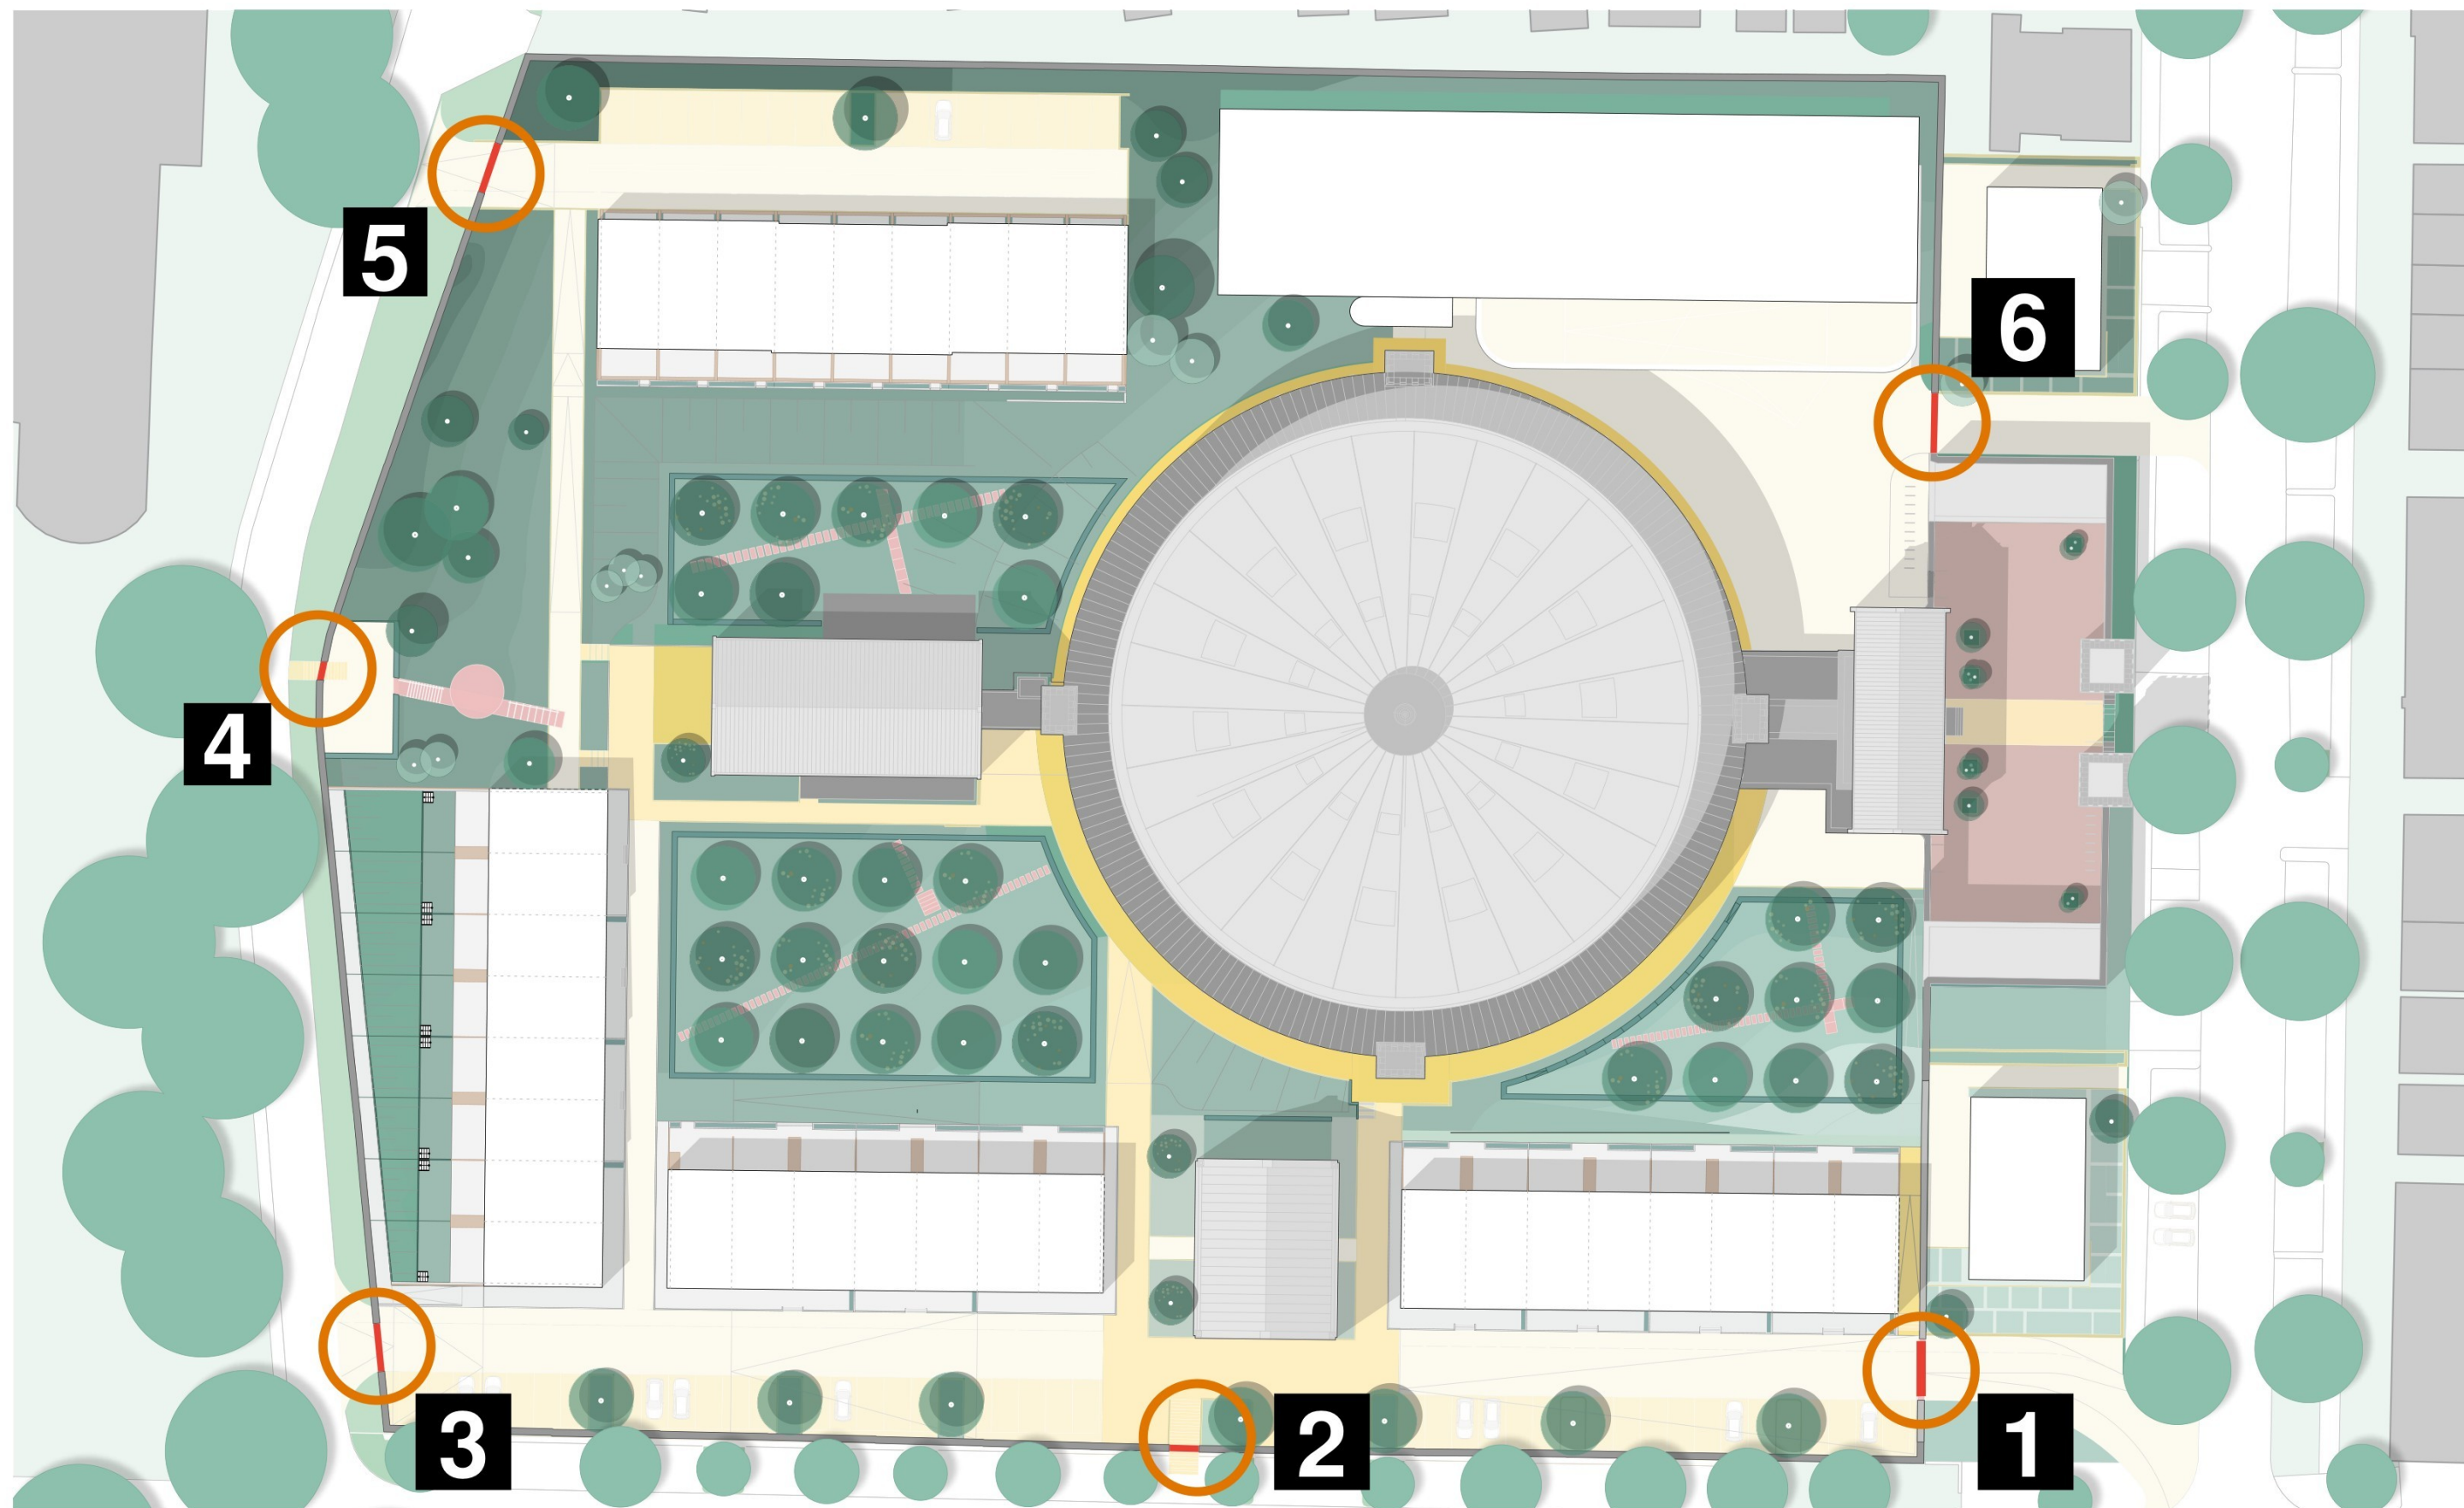■ te slopen deel




Toekomstige situatie - de posities van de doorbraken

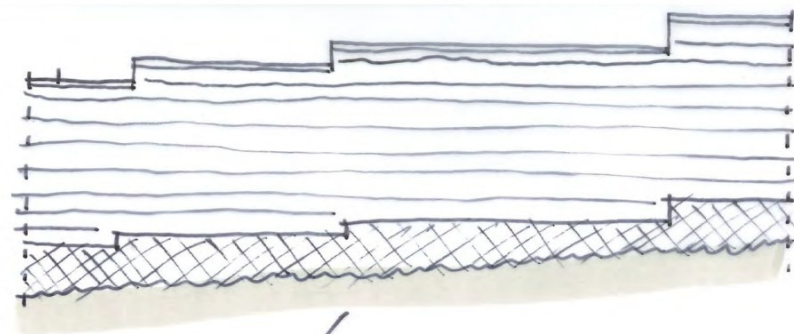
■ te slopen deel



Doorbraken
2,3,4,5 en 6

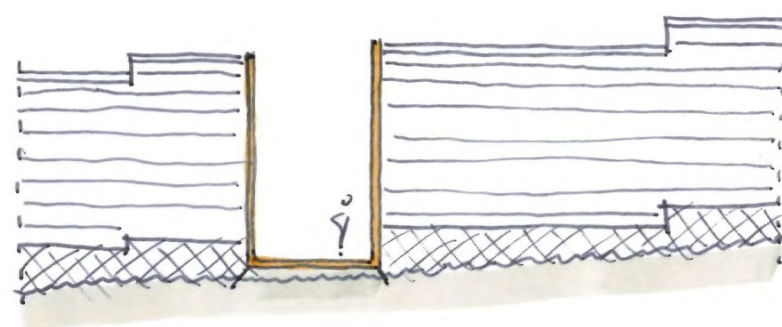

Wilhelminastraat
doorbraak 1

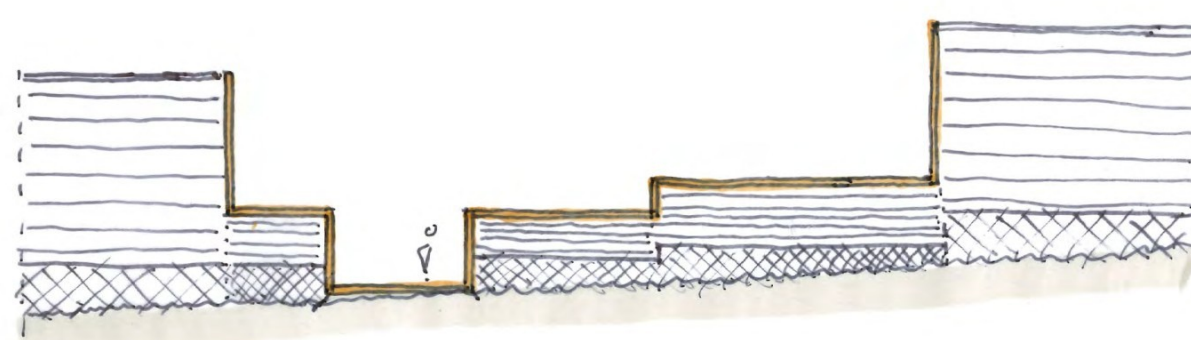



Concept



Cortenstaal dekt de snede af.



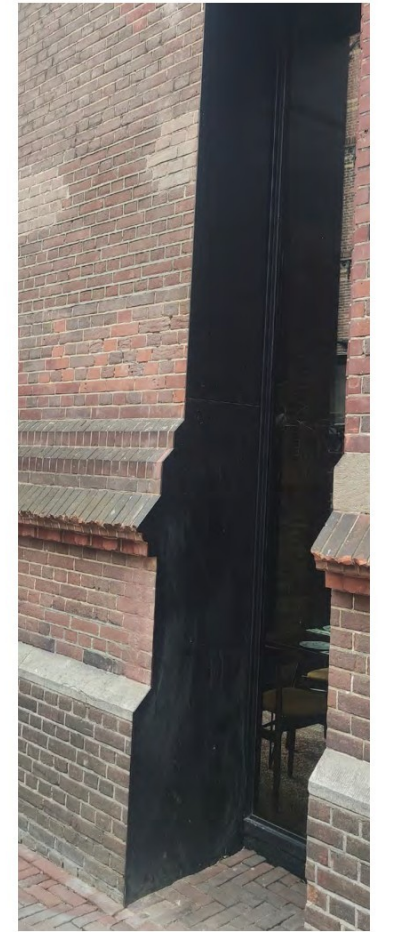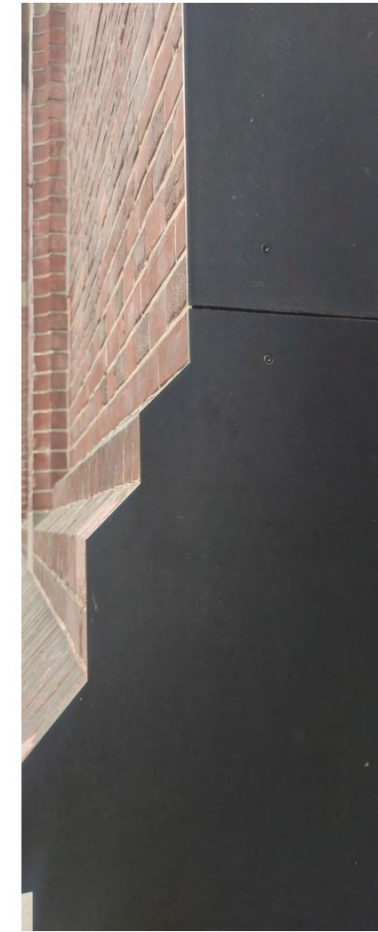Doorbraken - referentiebeelden



Het cortenstaal volgt de contour van de muur.

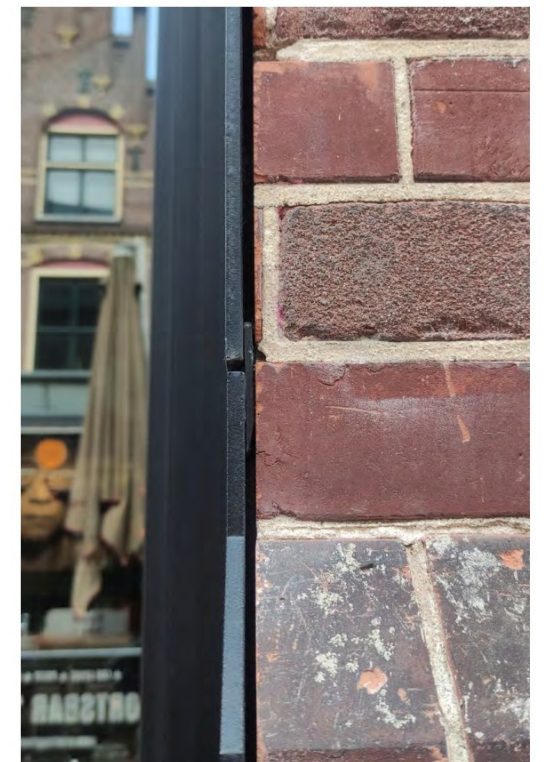


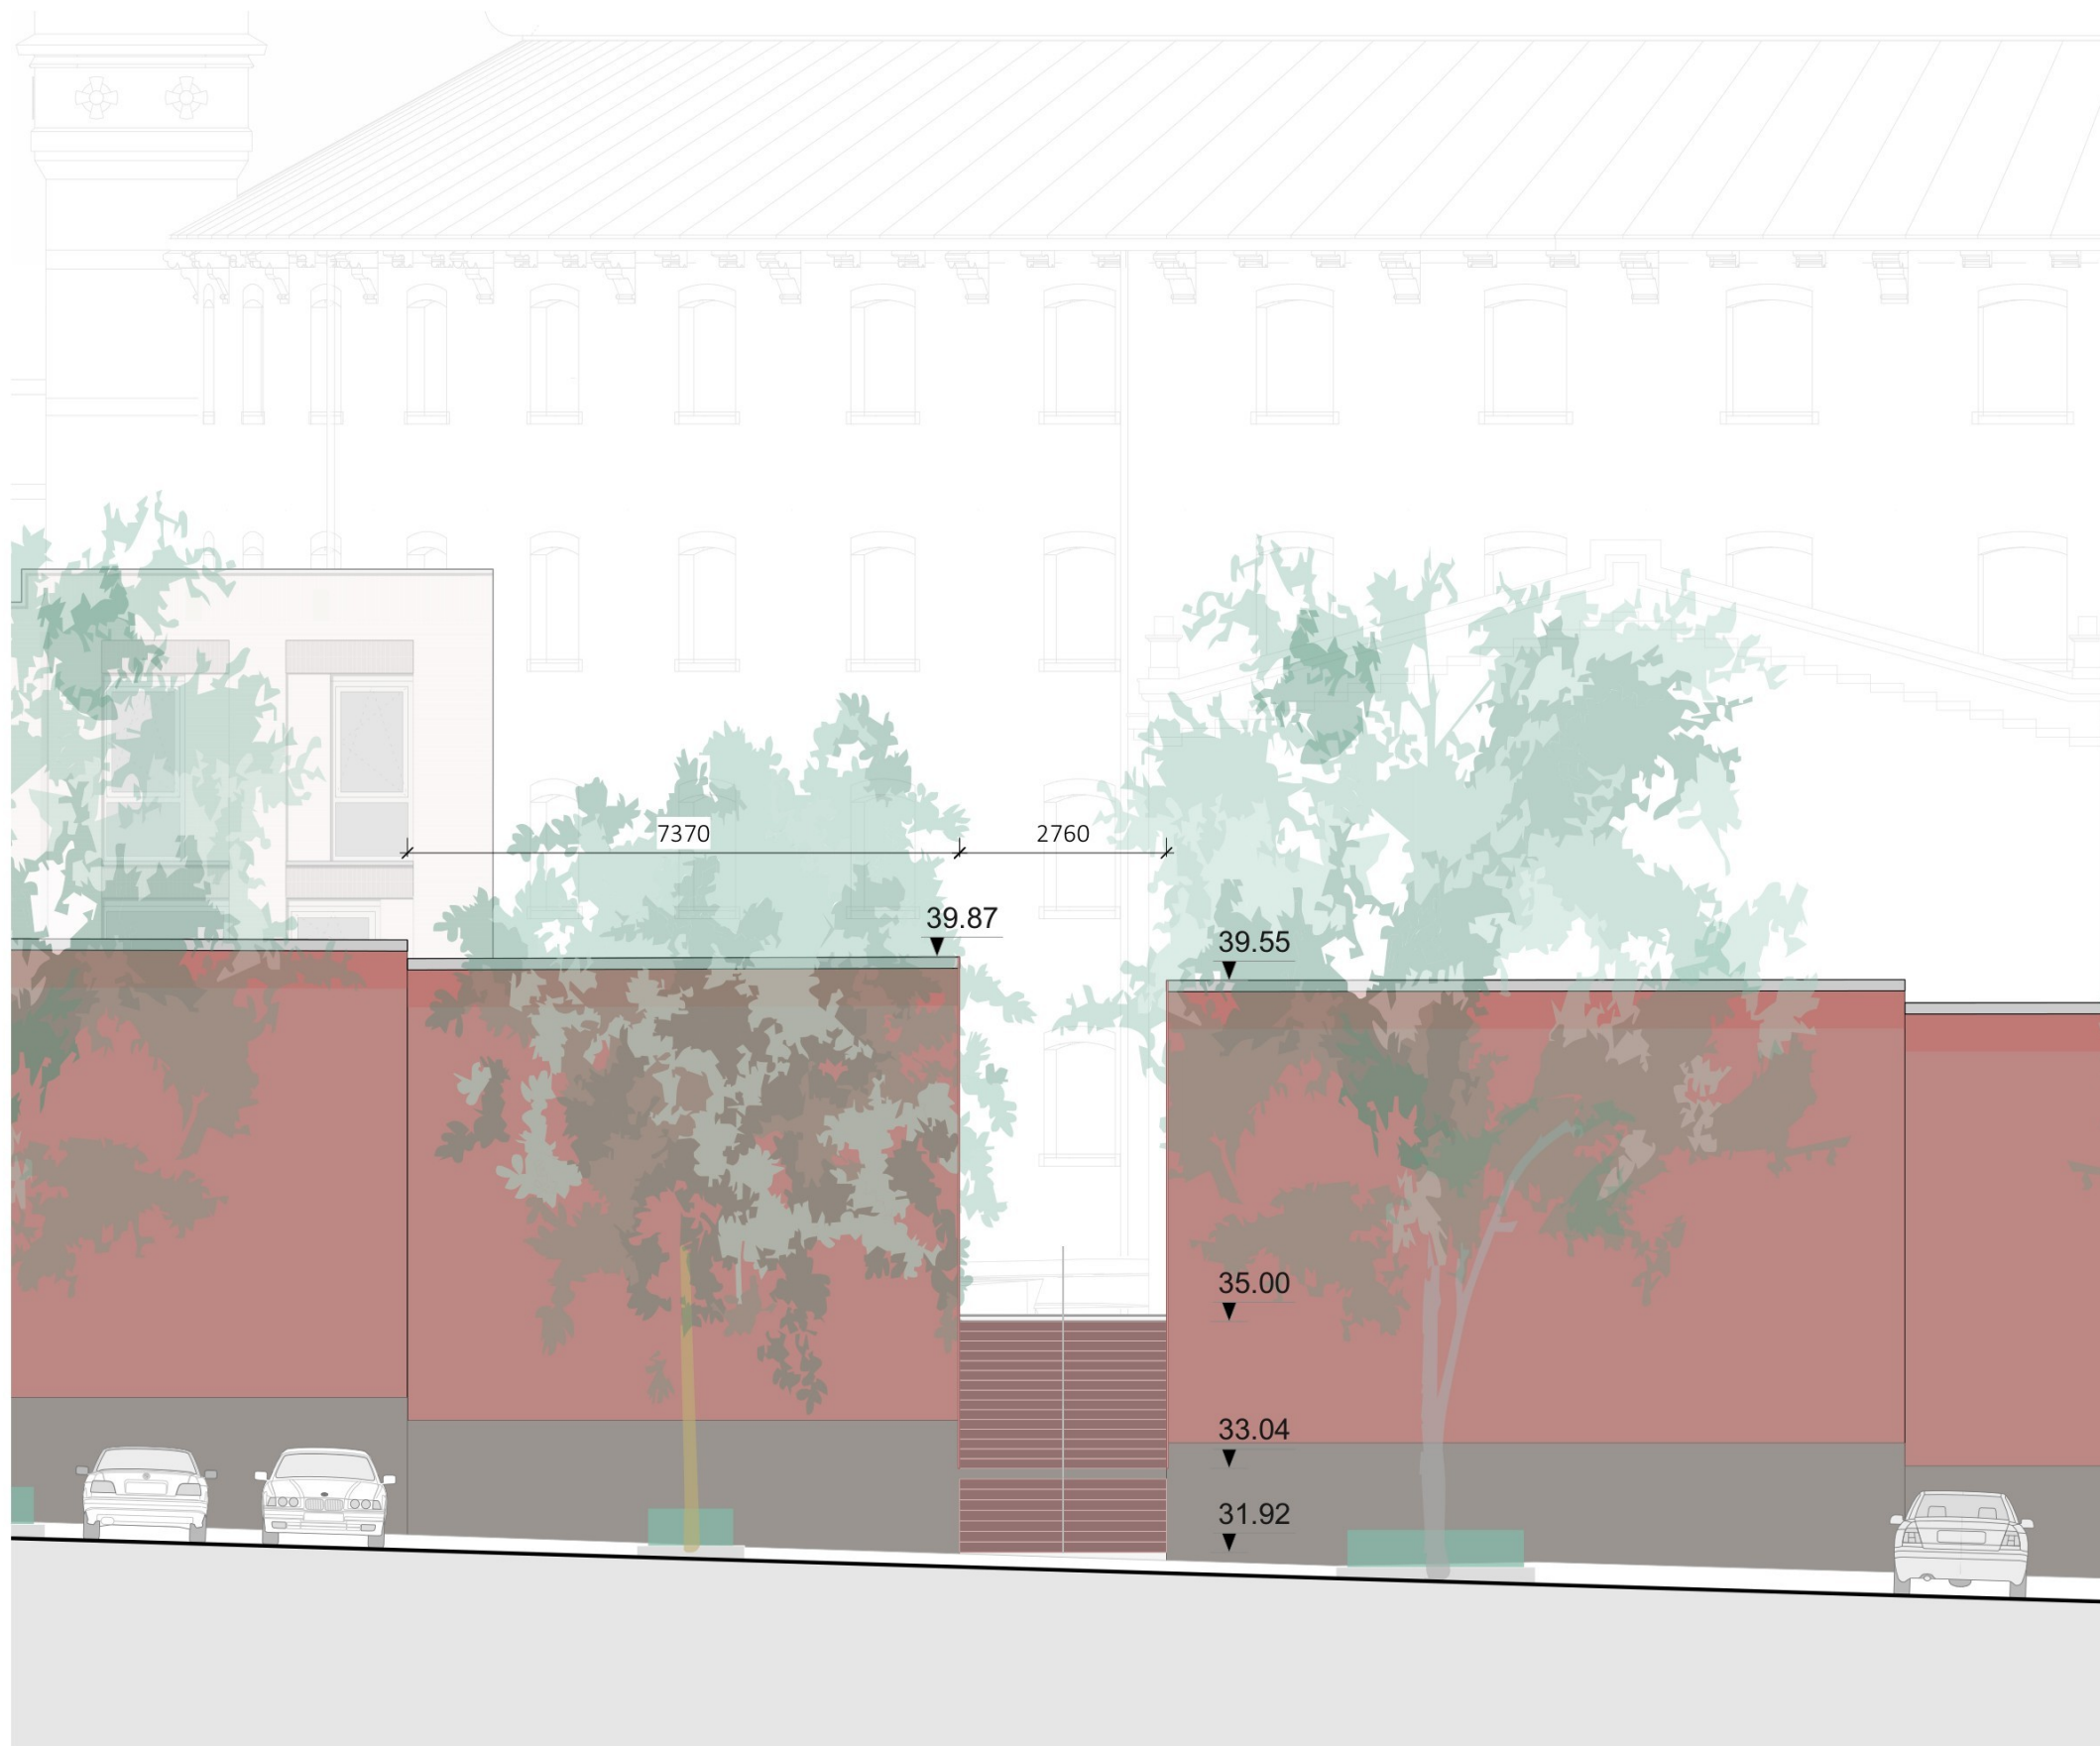


foto van de buitenkant


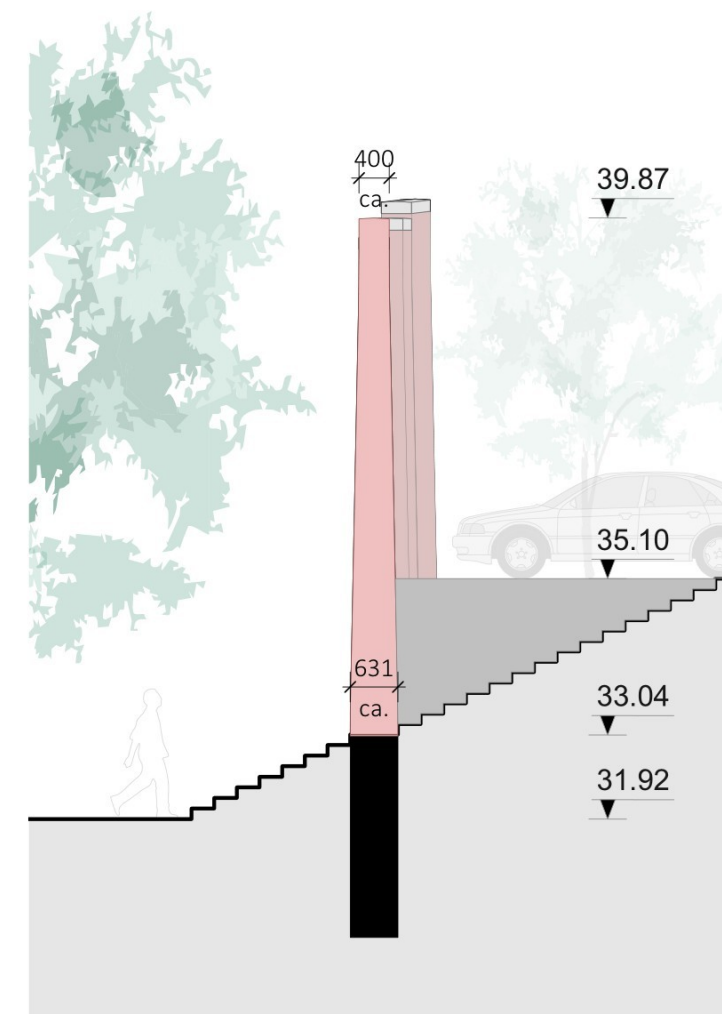


foto van de binnenkant

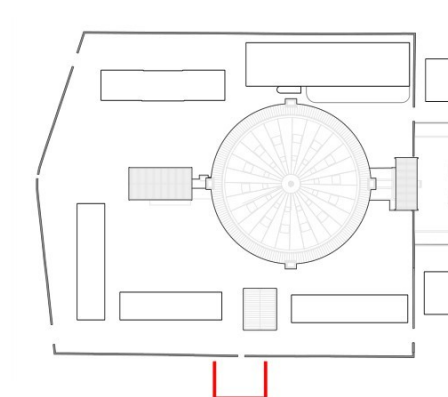
2 - Alexanderstraat - bestaande situatie



Doorbraak 2 - Alexanderstraat - aanzicht



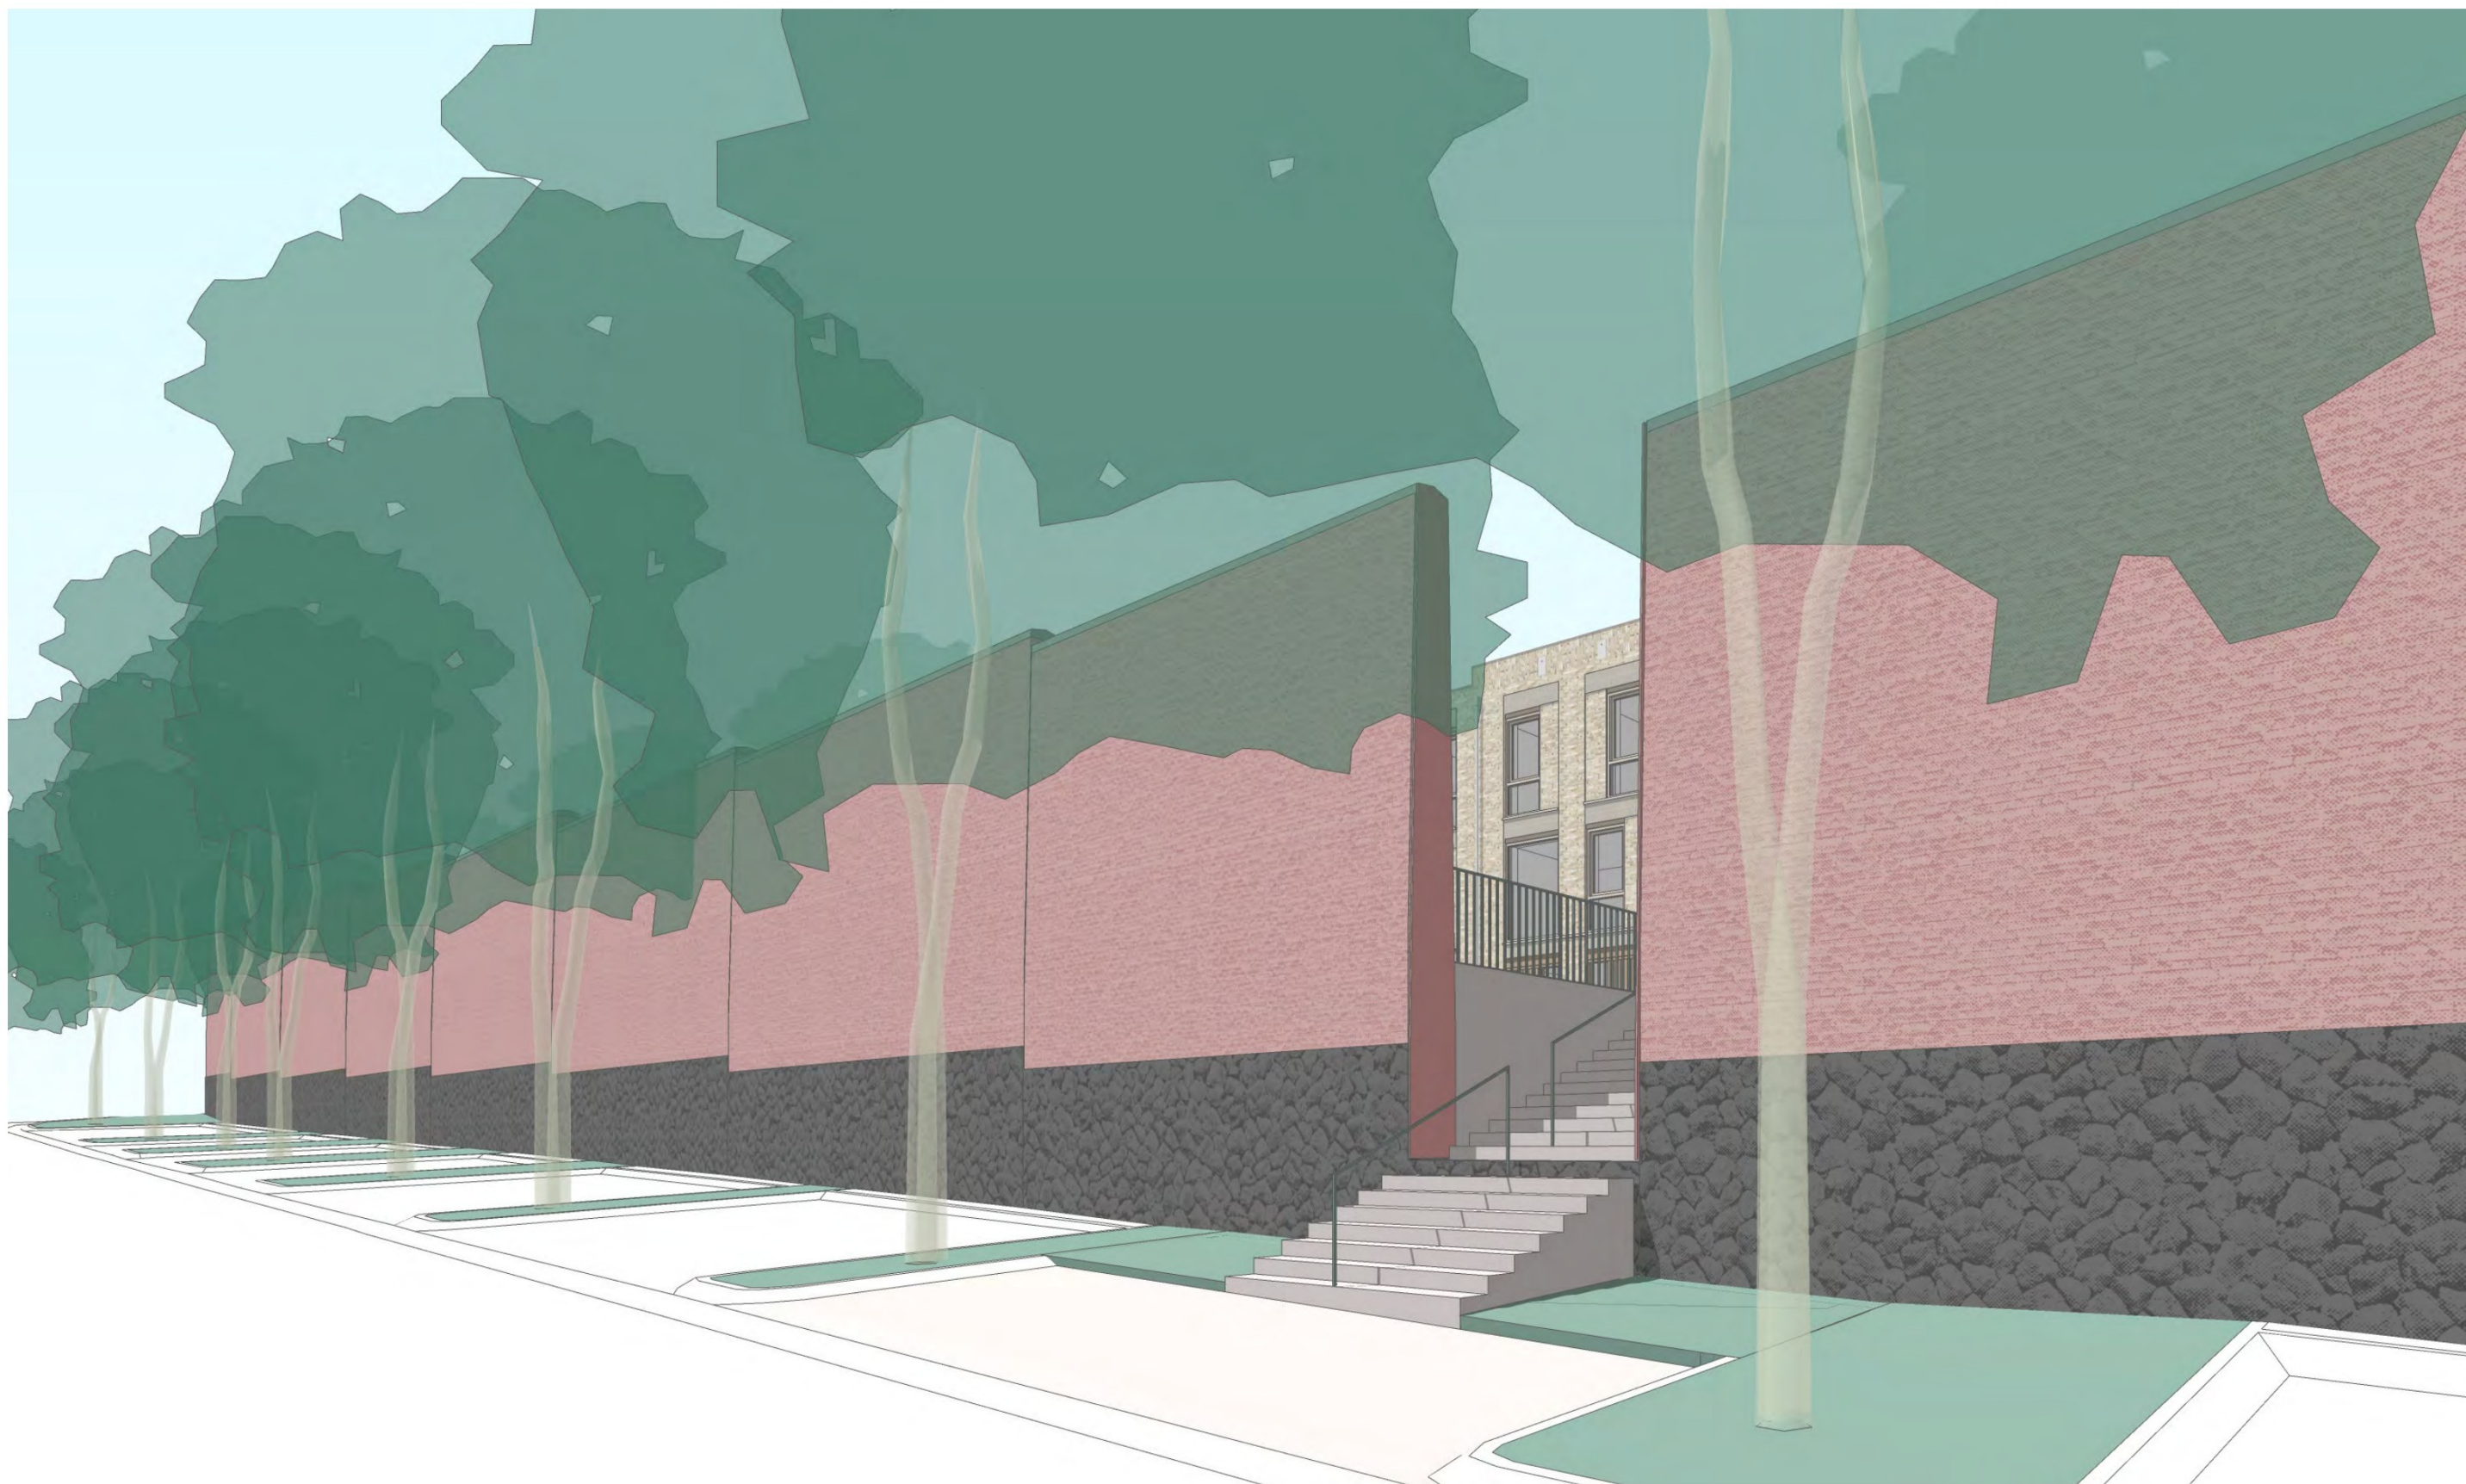ALLE MAATVOERING IN HET WERK TE CONTROLEREN



Doorbraak 2 - Alexanderstraat - impressie van de buitenkant



Doorbraak 2 - impressie van de binnenkant

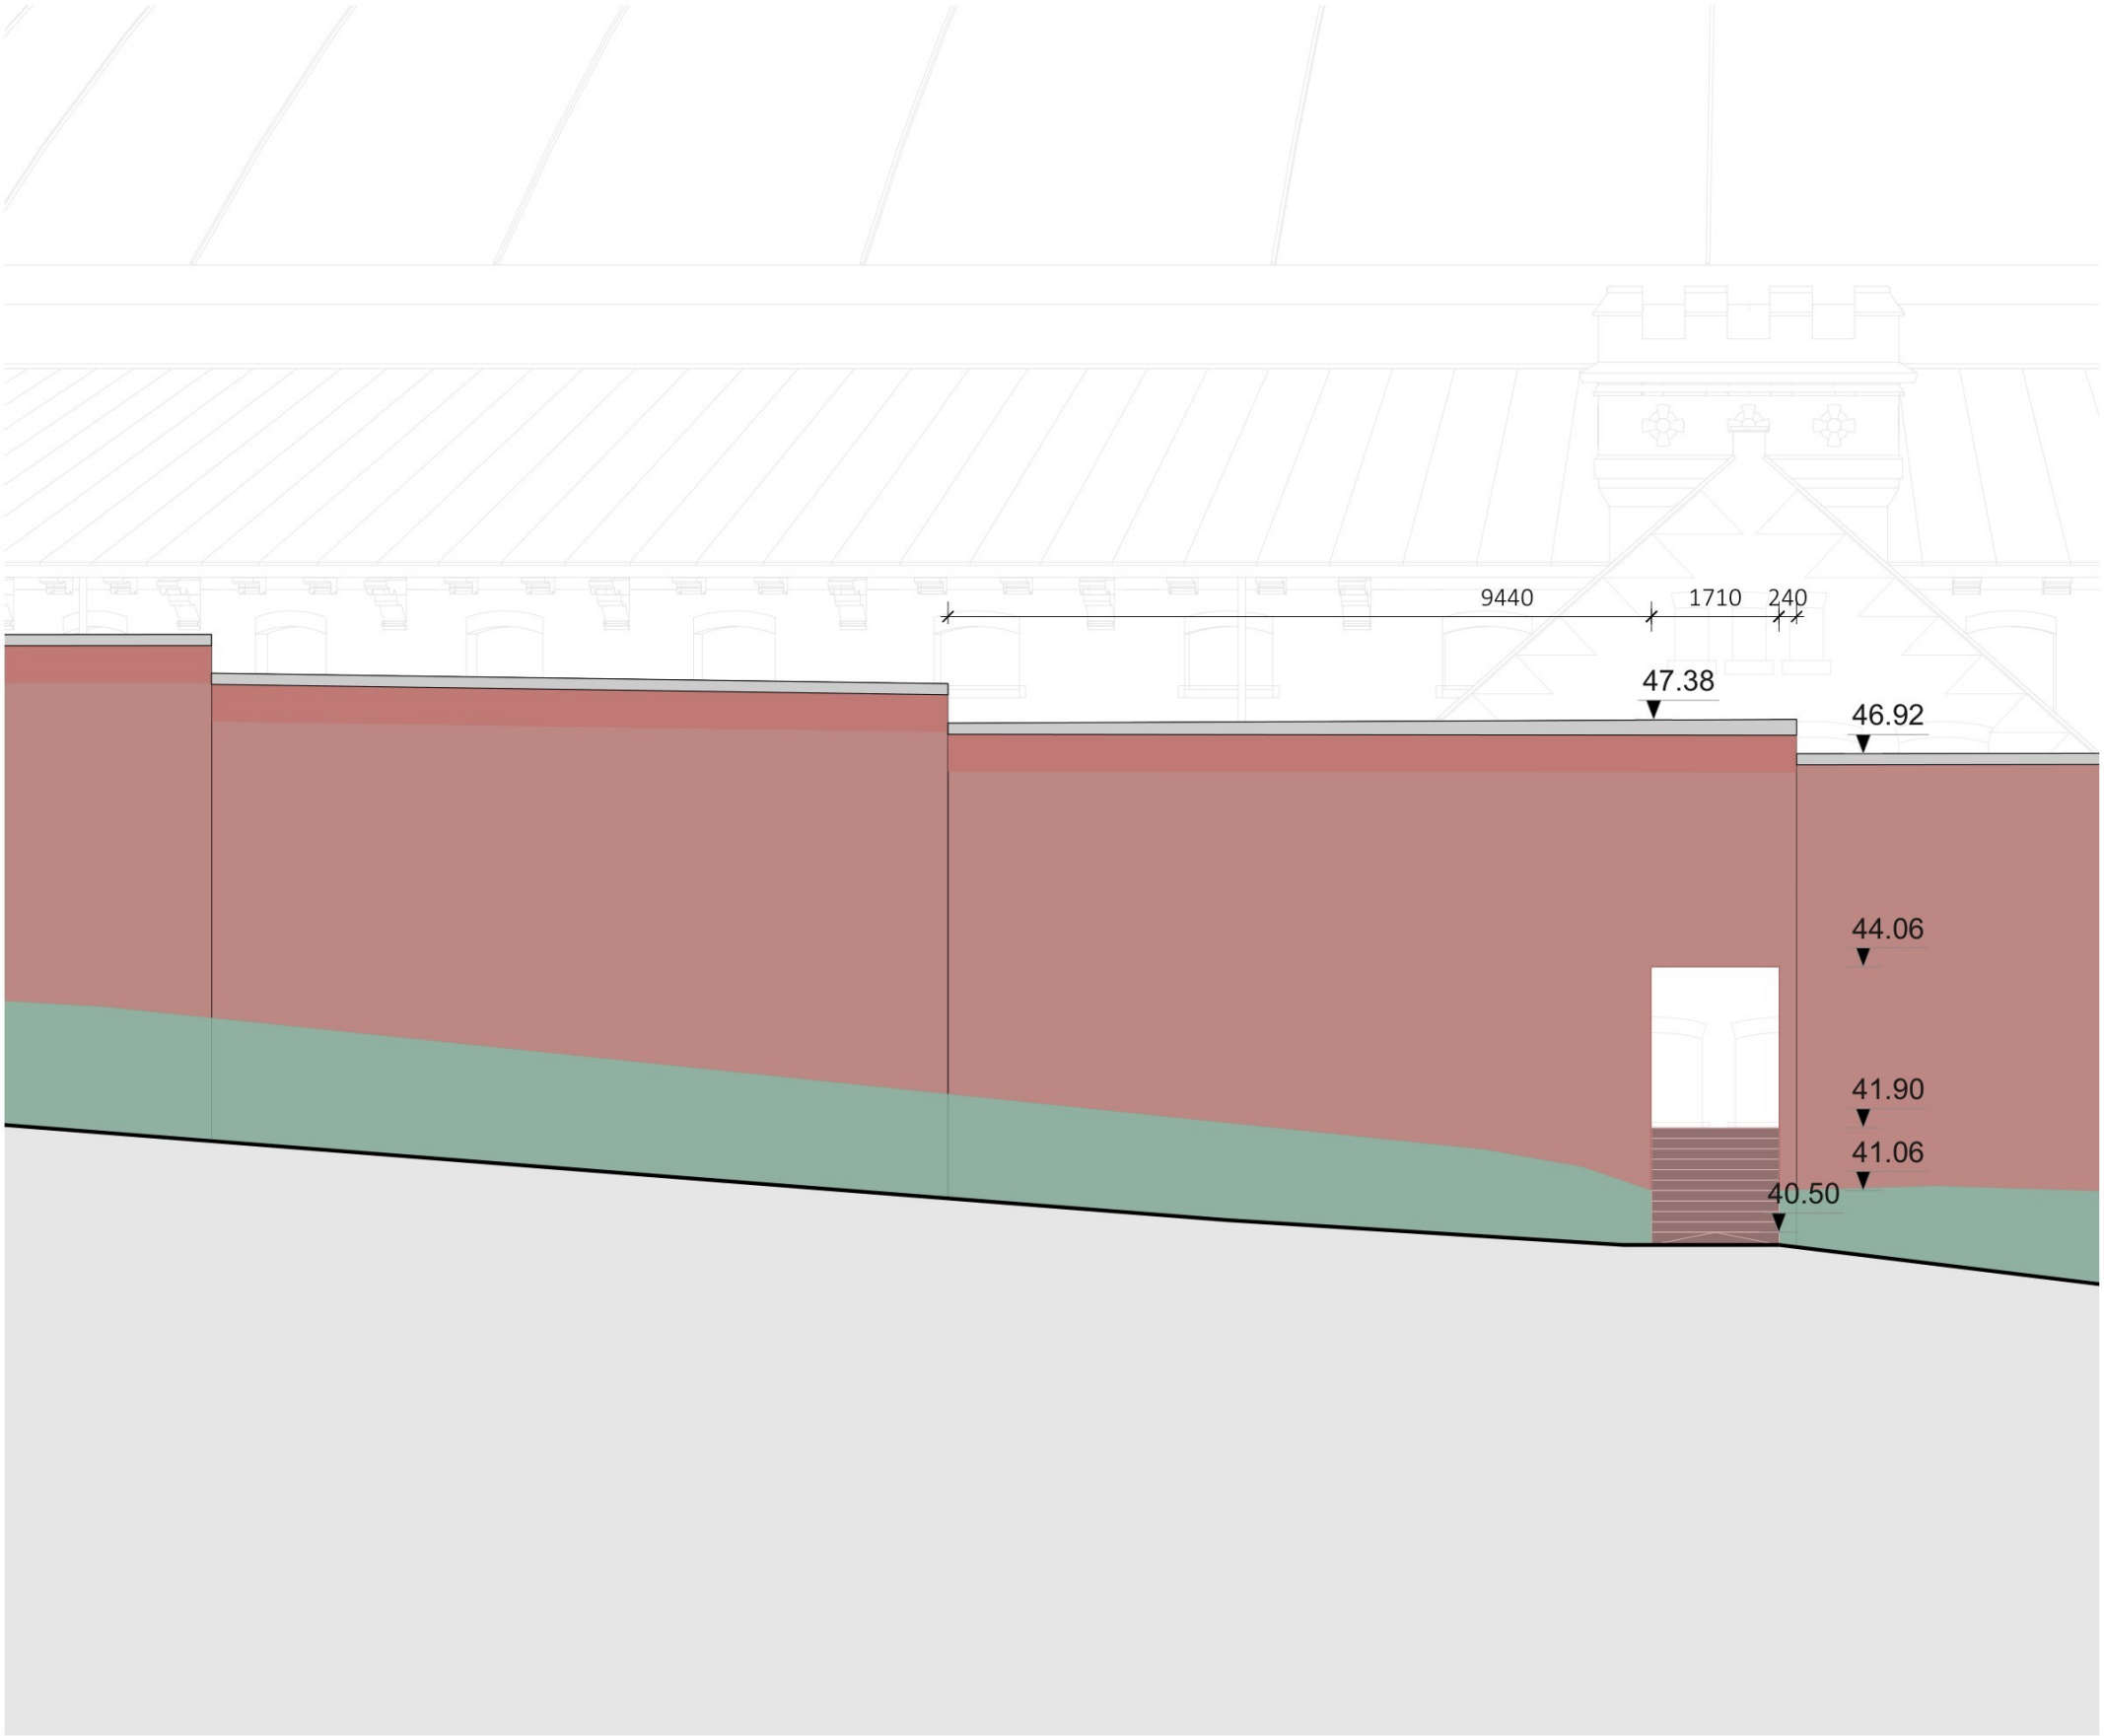


foto van de buitenkant





foto van de binnenkant

4 - Diependalstraat - bestaande situatie



0m 1m 5m

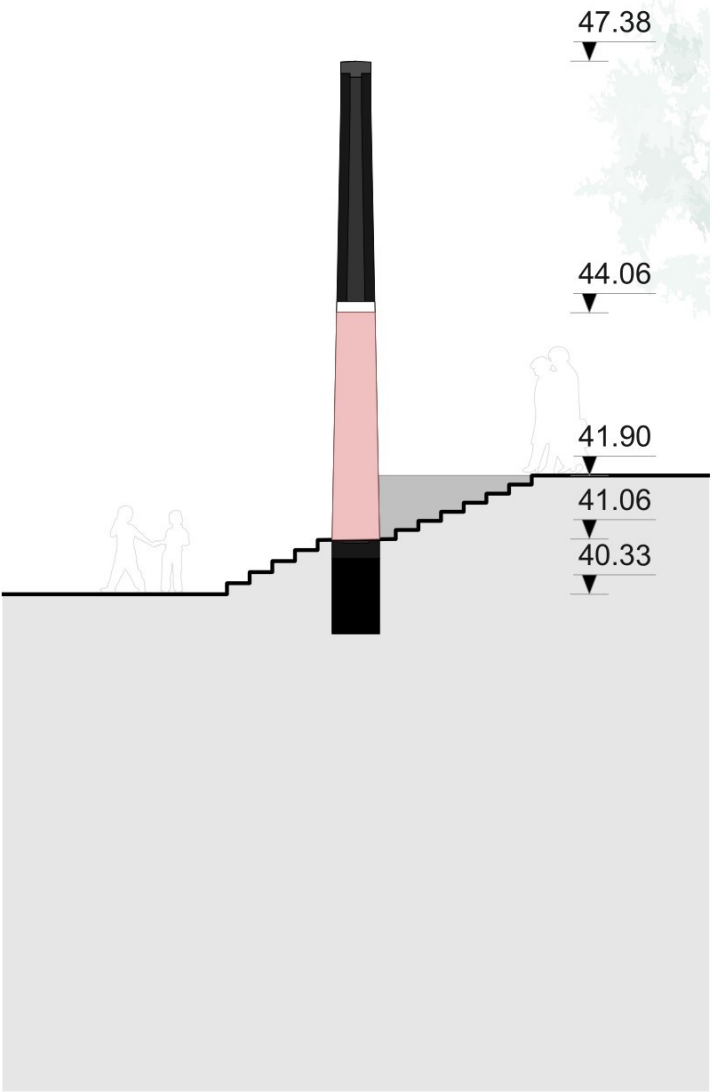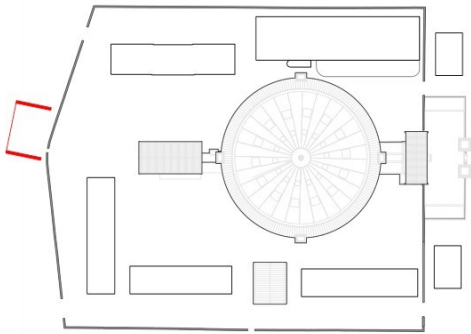Doorbraak 4 - Diependalstraat - aanzicht



ALLE MAATVOERING IN HET WERK TE CONTROLEREN



Doorbraak 4 - Diependalstraat - impressie van de buitenkant



Doorbraak 4 - impressie van de binnenkant



foto van de buitenkant



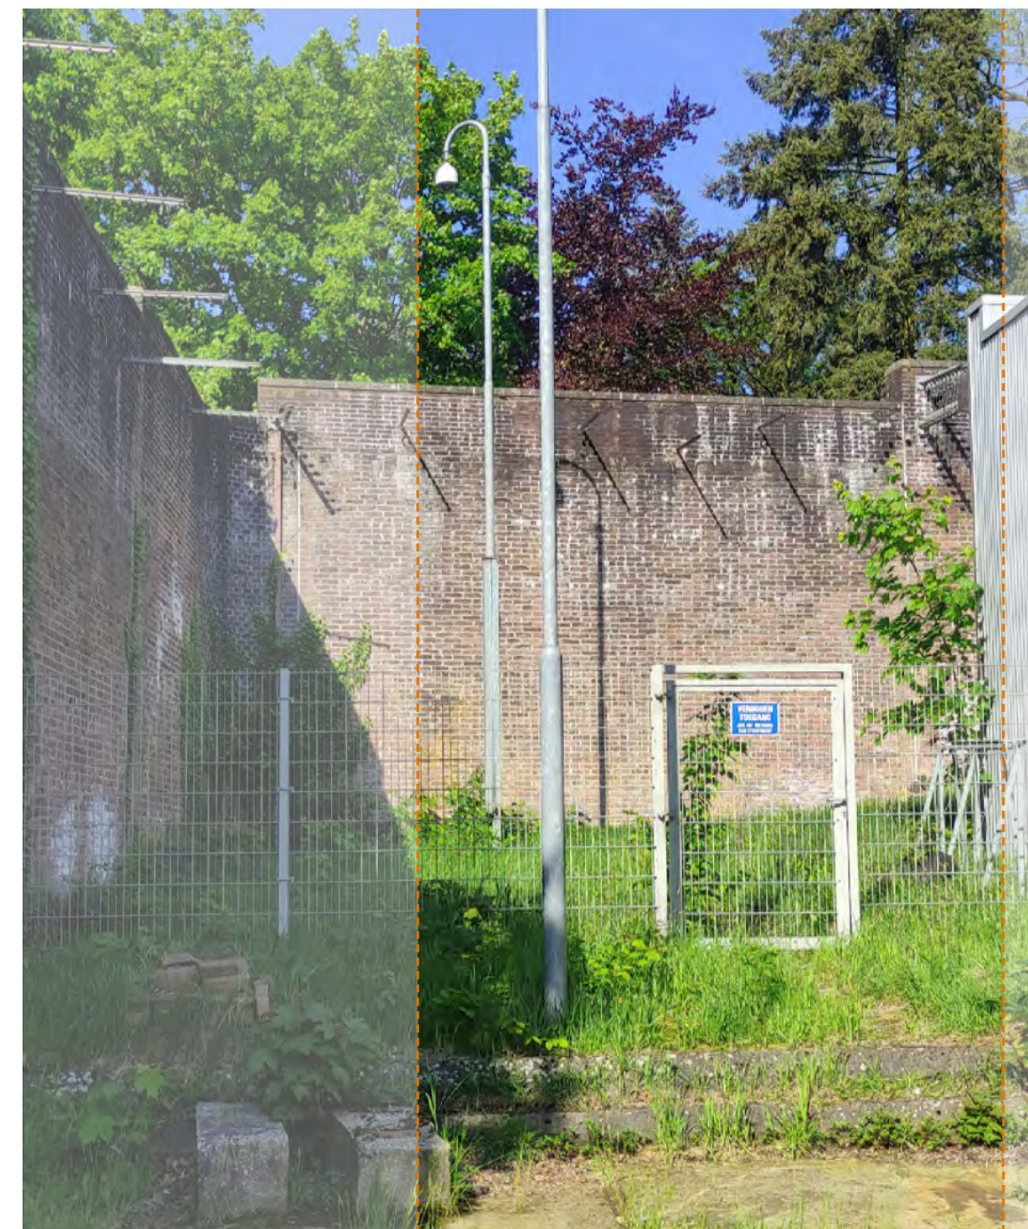
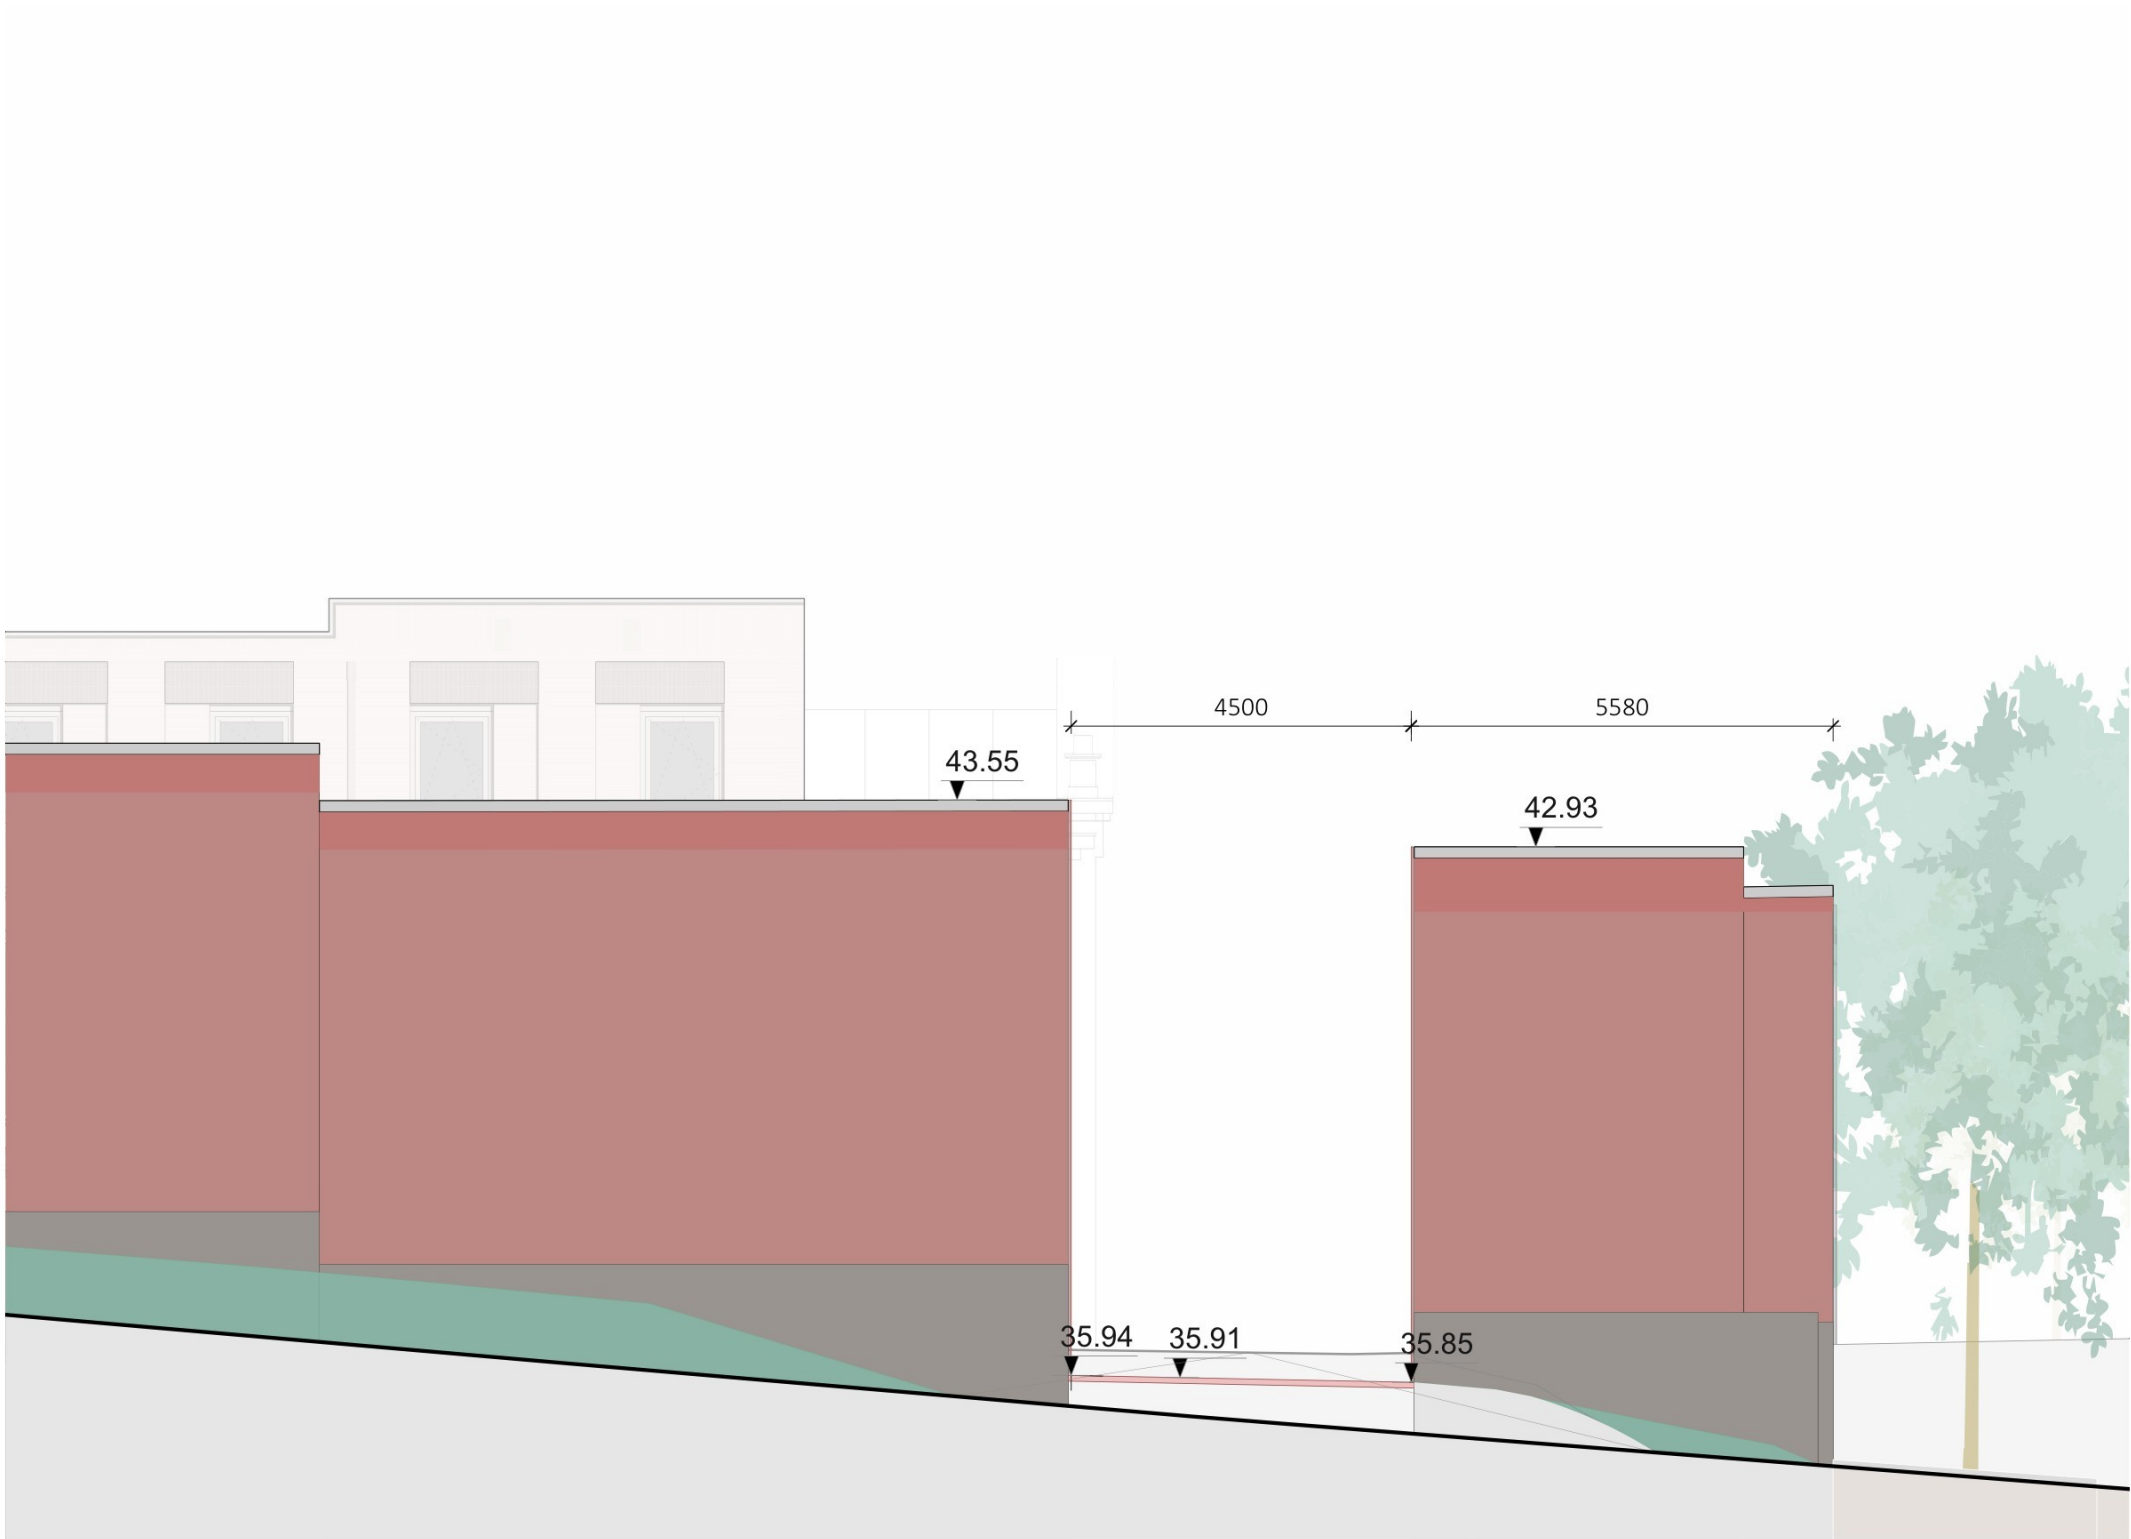


foto van de binnenkant

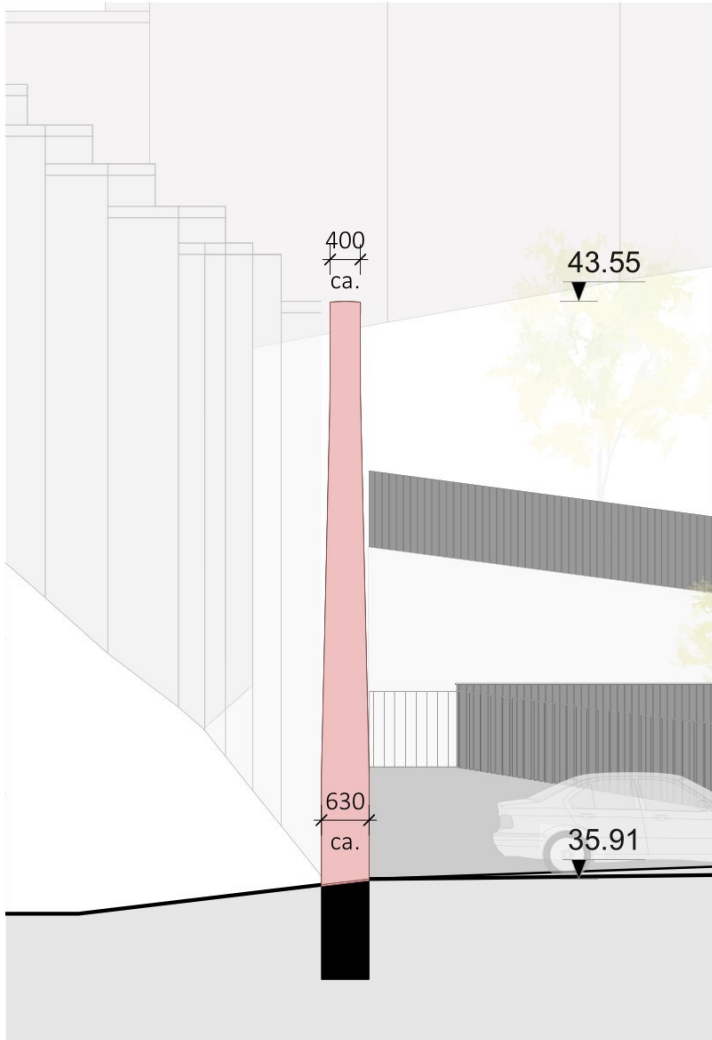3 - Diependalstraat - bestaande situatie



Doorbraak 3 - Diependalstraat - aanzicht

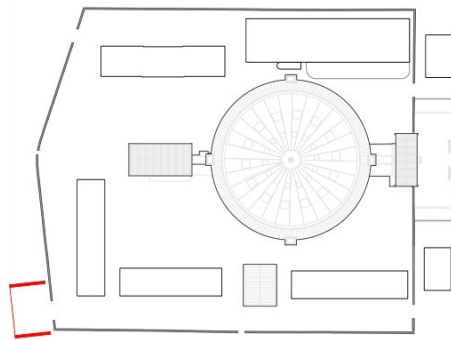

ALLE MAATVOERING IN HET WERK TE CONTROLEREN



Doorbraak 3 - Diependalstraat - impressie van de buitenkant



Doorbraak 3 - Diependalstraat - impressie van de binnenkant

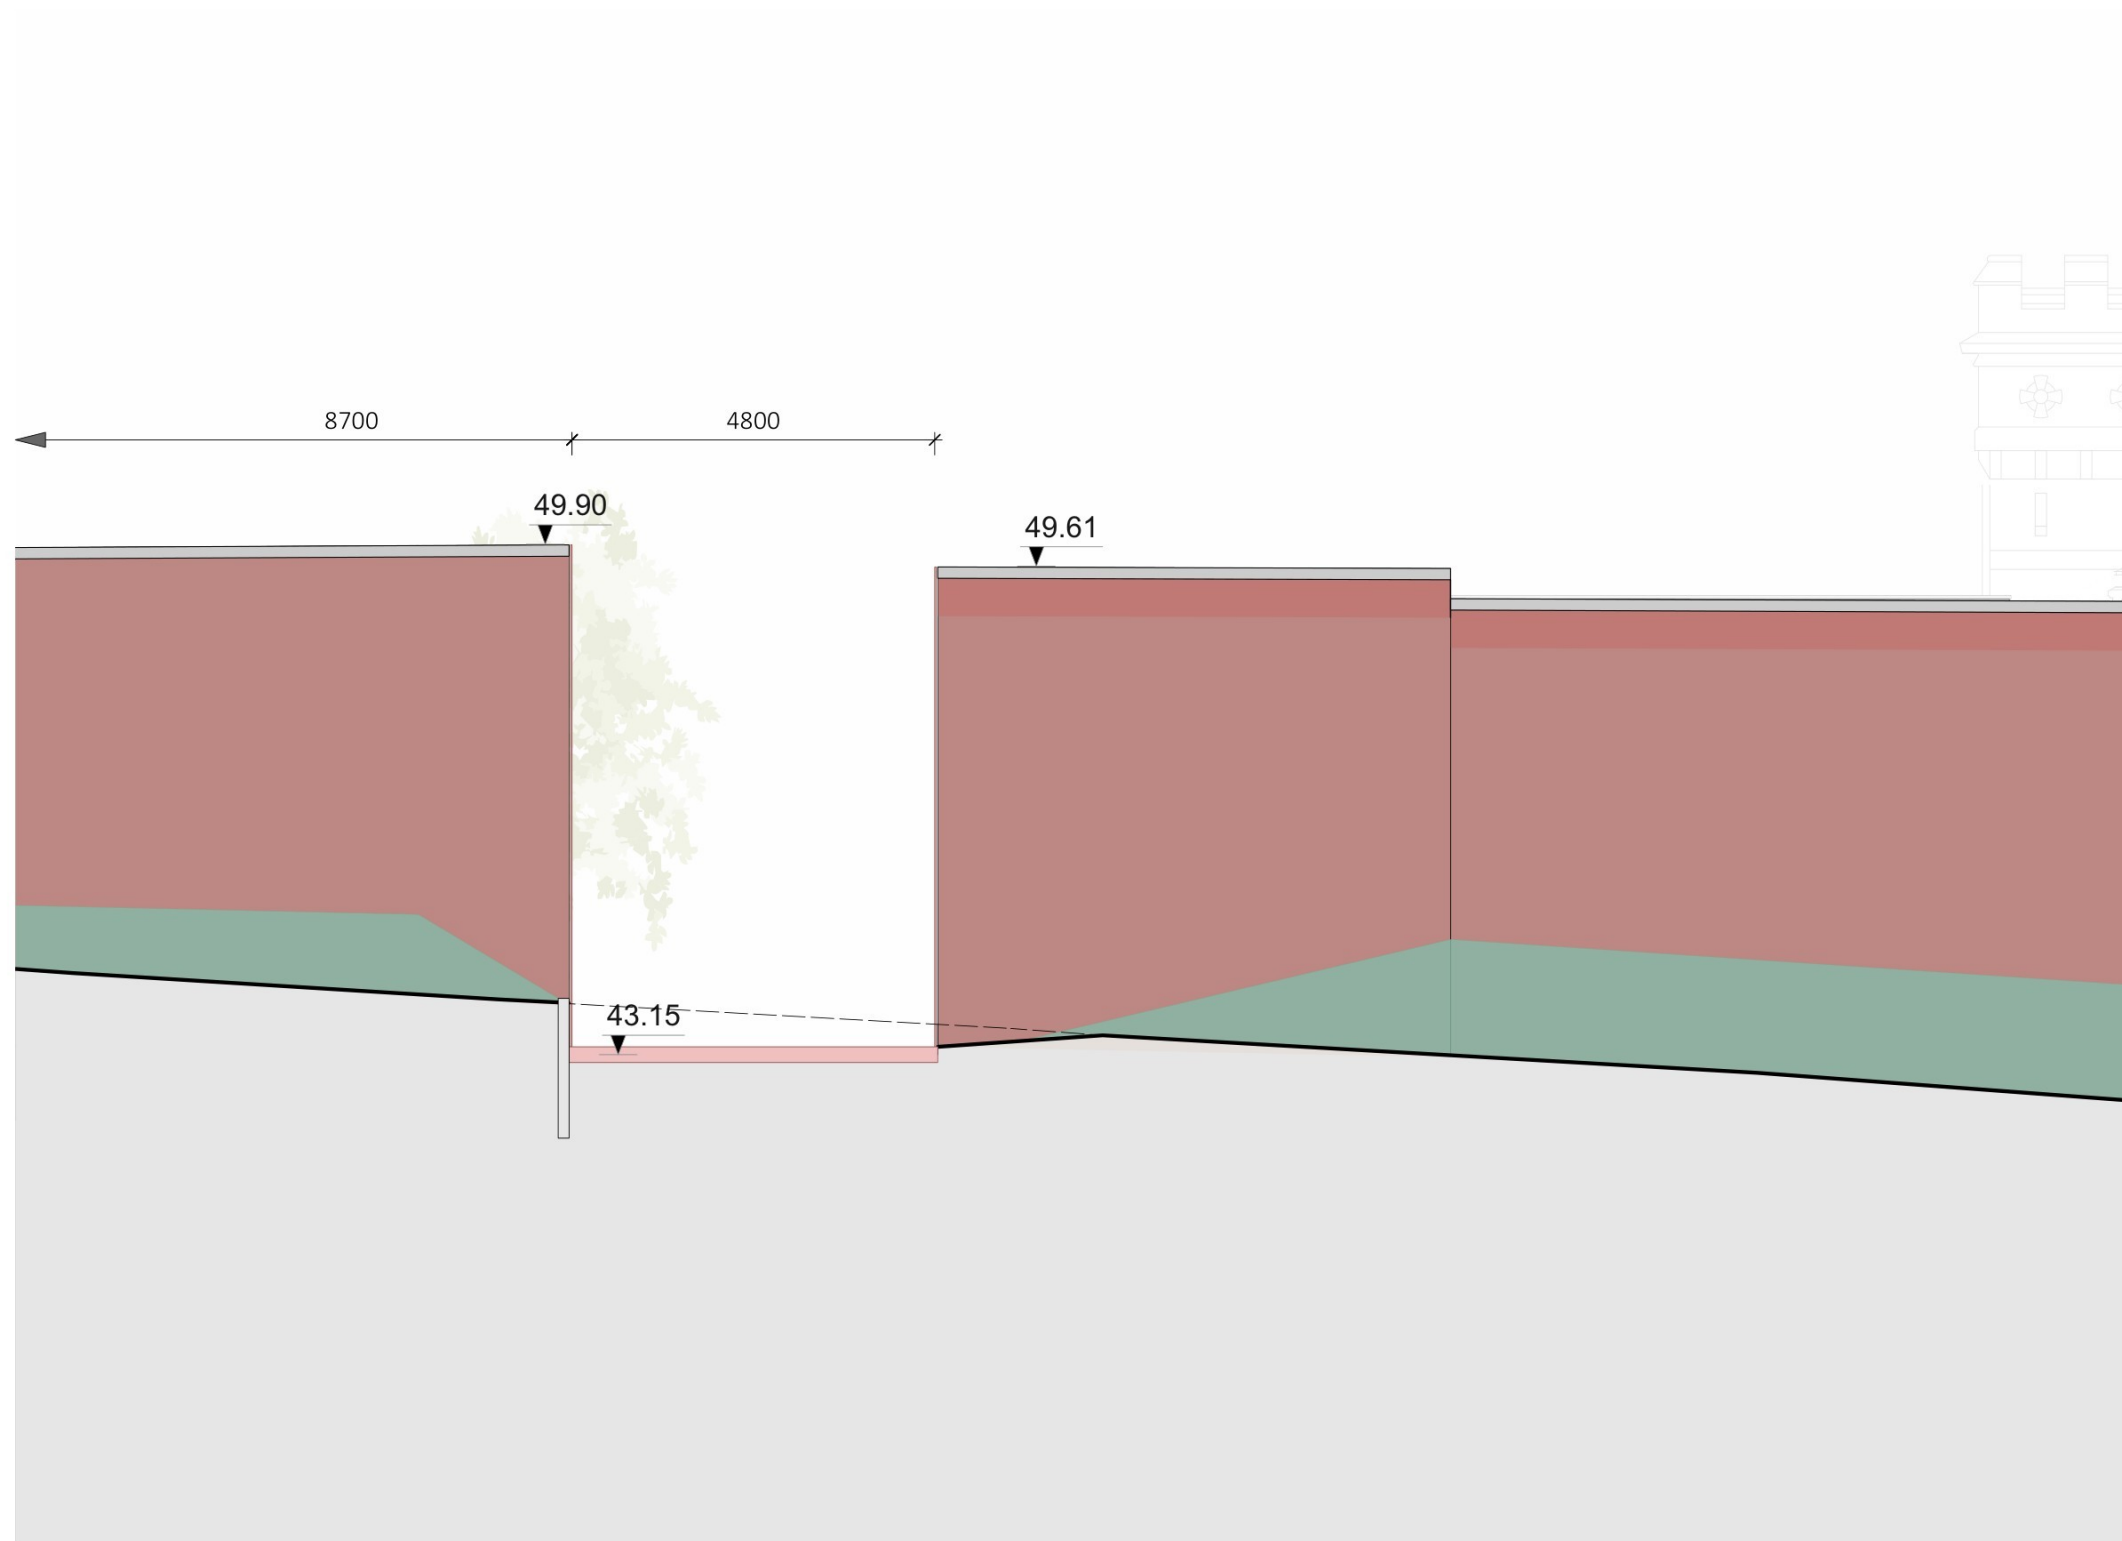


foto van de buitenkant


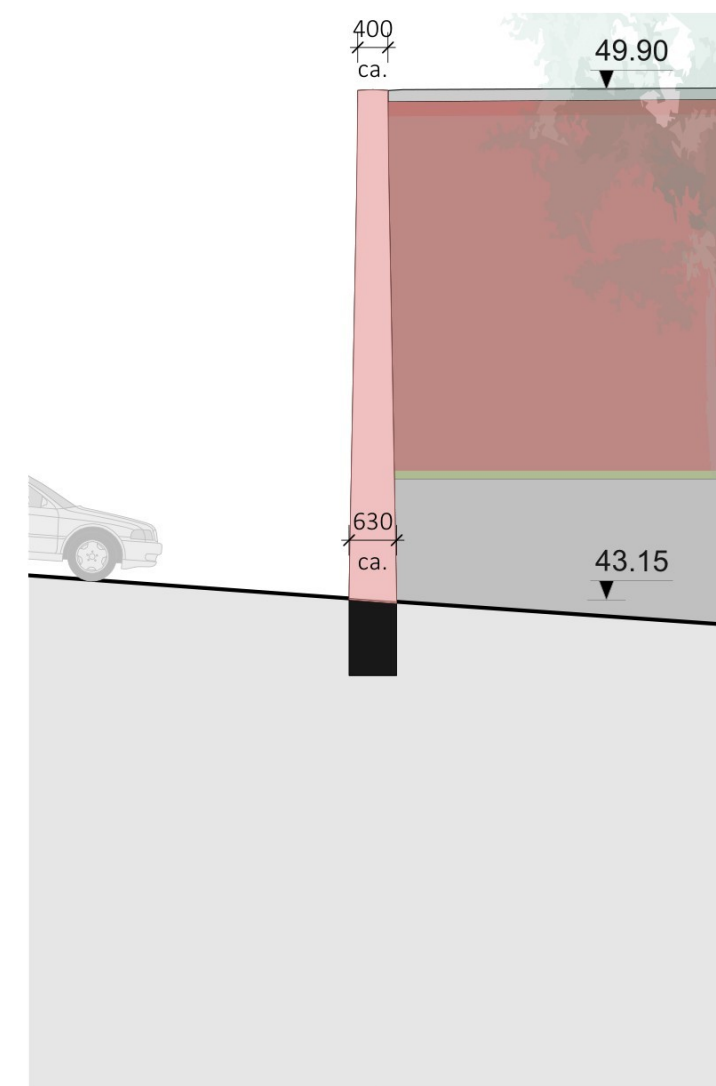


foto van de binnenkant

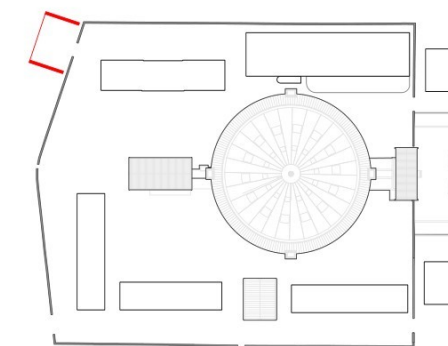5 - Diependalstraat - bestaande situatie



Doorbraak 5 - Diependalstraat - aanzicht



ALLE MAATVOERING IN HET WERK TE CONTROLEREN



Doorbraak 5 - Diependalstraat - impressie van de buitenkant



Doorbraak 5 - impressie van de binnenkant




foto van de buitenkant



foto van de binnenkant



6 - Wilhelminastraat - bestaande situatie

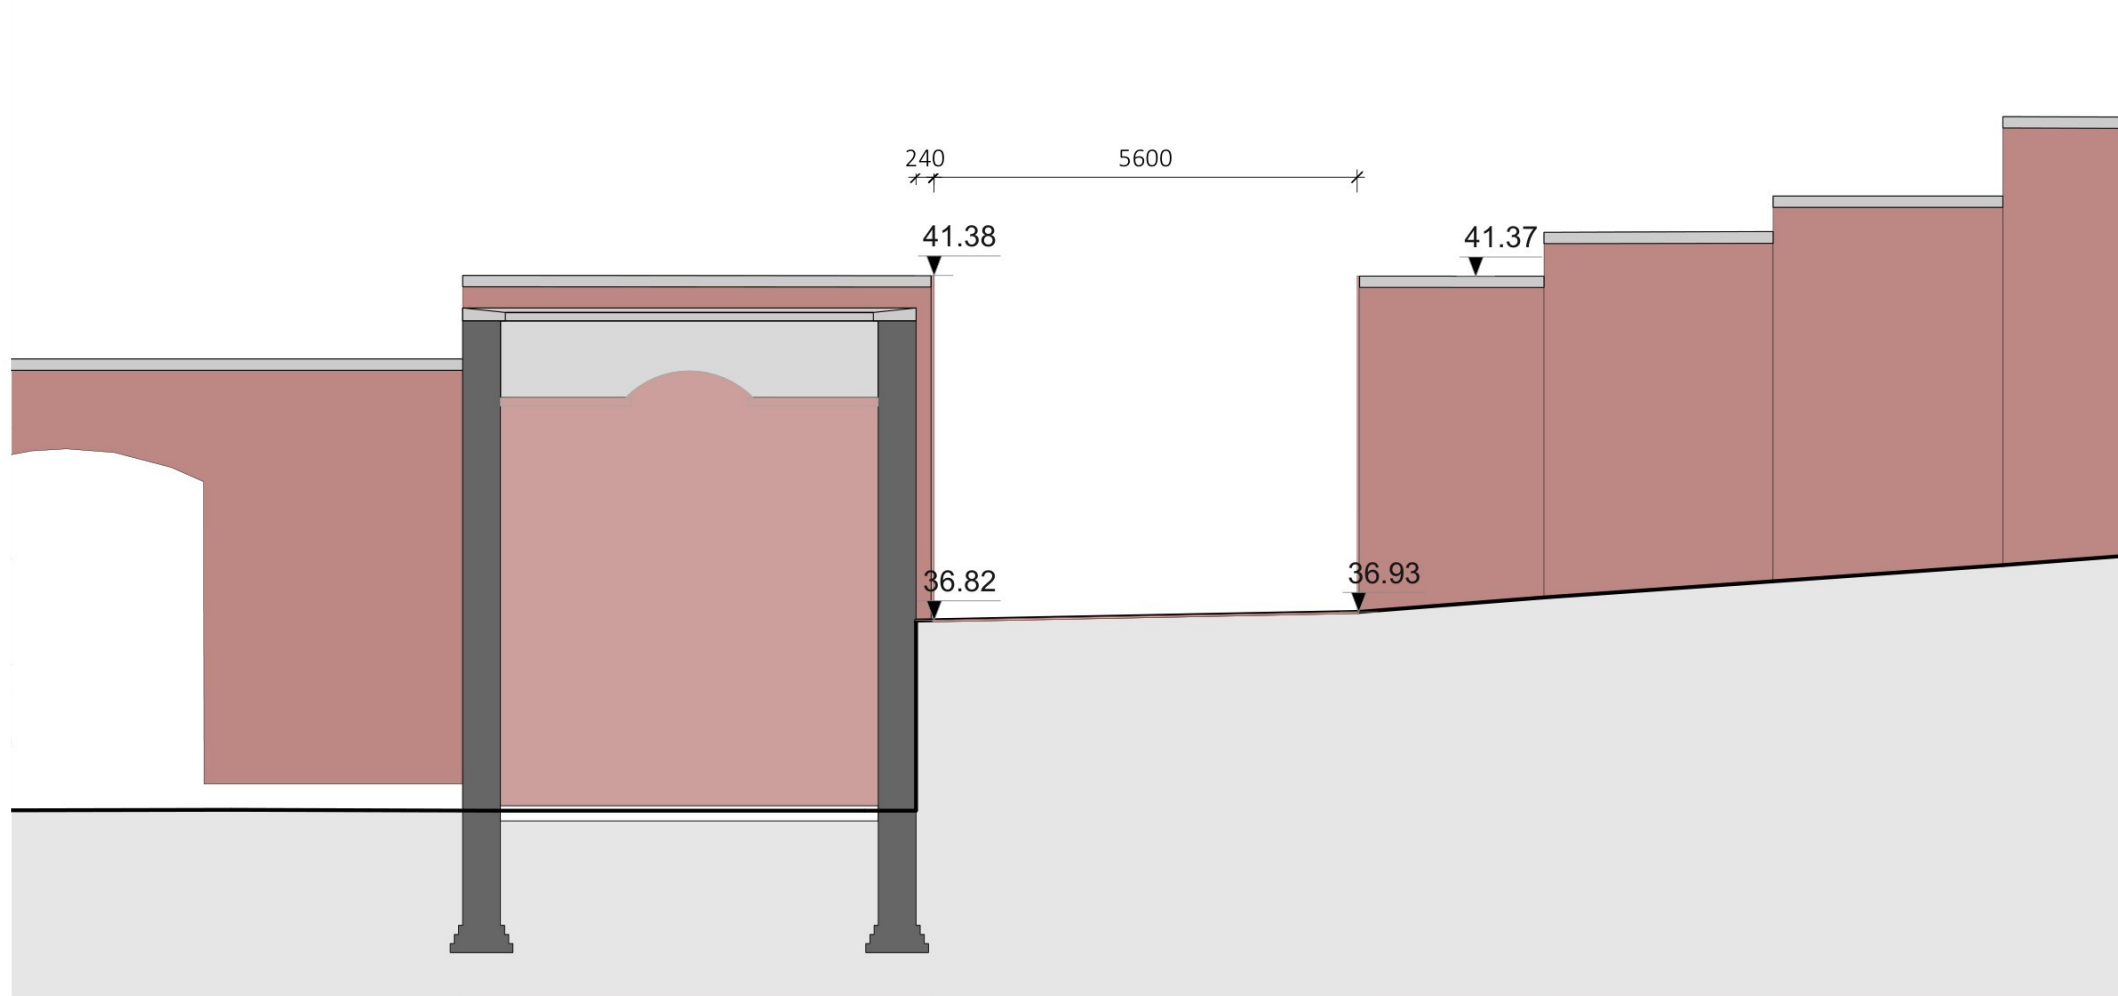0m 1m 5m




0m 1m 5m

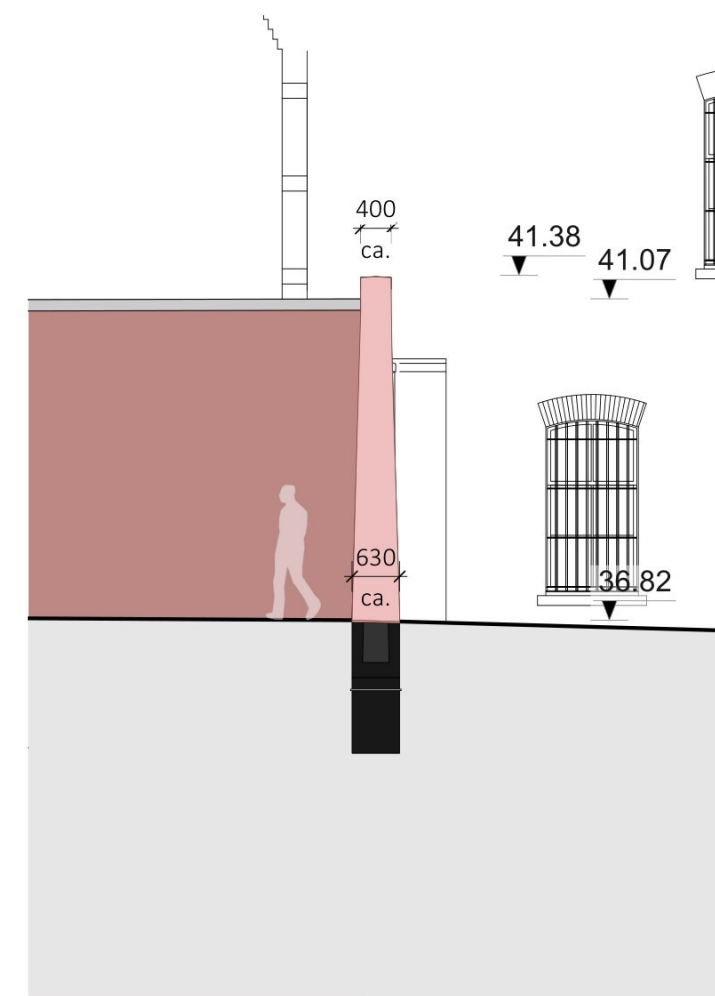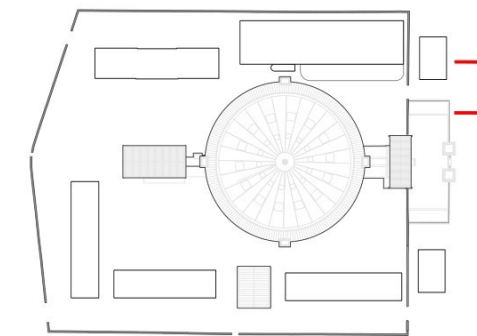Doorbraak 6 - Wilhelminastraat - aanzicht



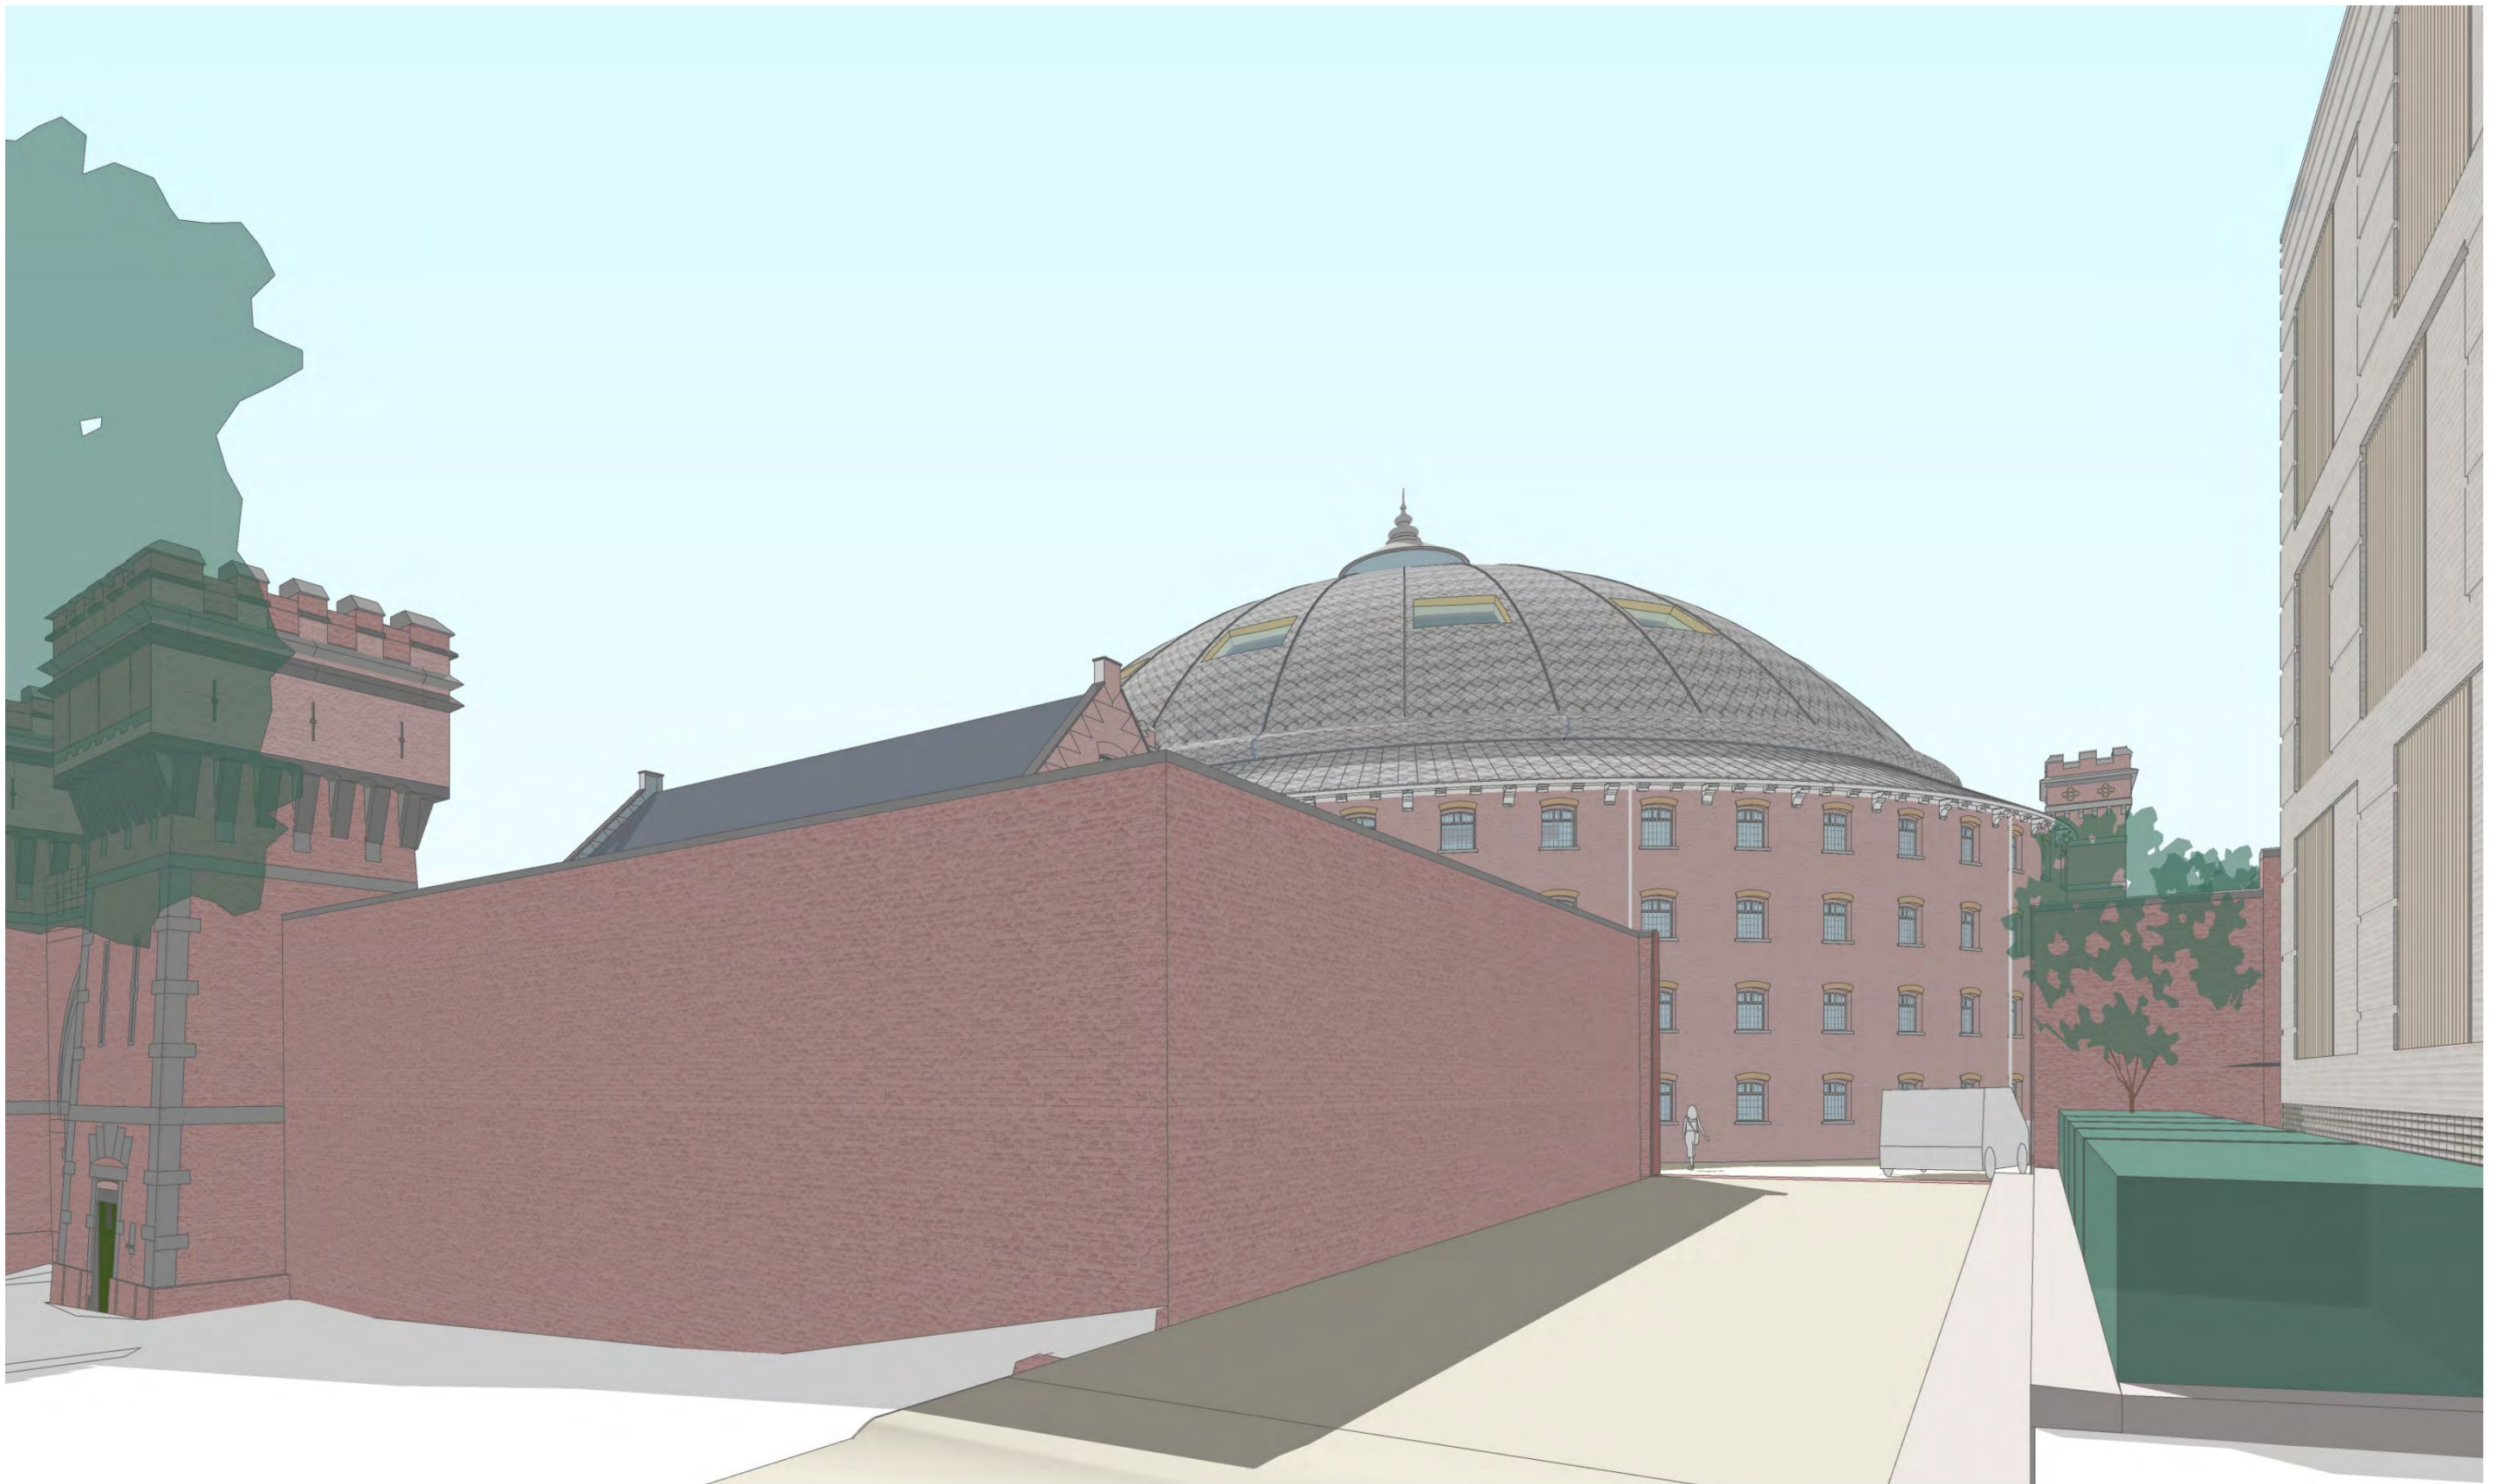ALLE MAATVOERING IN HET WERK TE CONTROLEREN



Doorbraak 6 - Wilhelminastraat - impressie van de buitenkant



Doorbraak 6 - Wilhelminastraat - impressie van de binnenkant



foto van de buitenkant


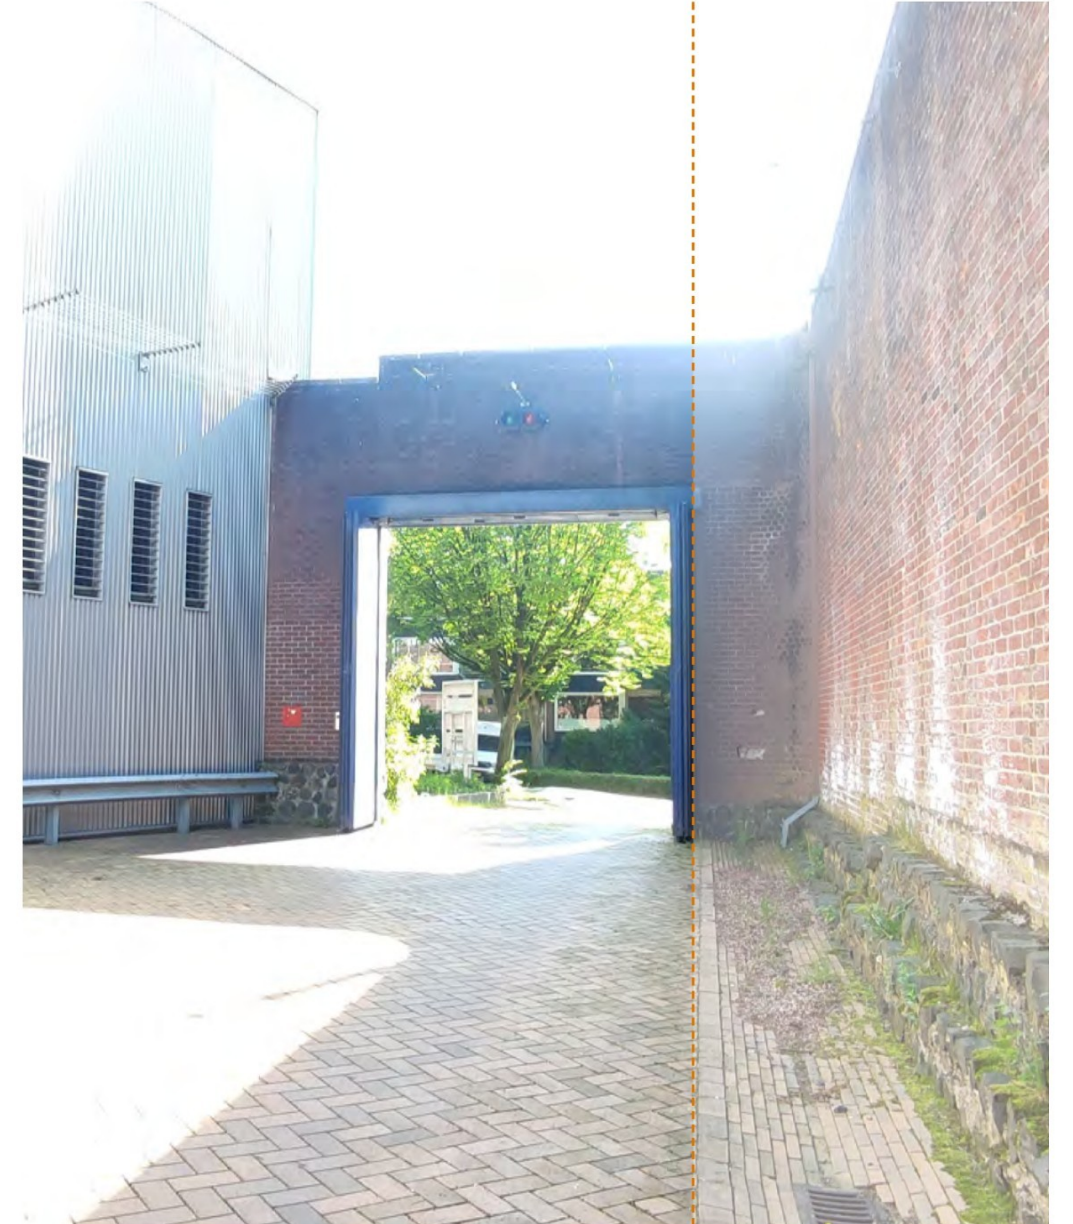
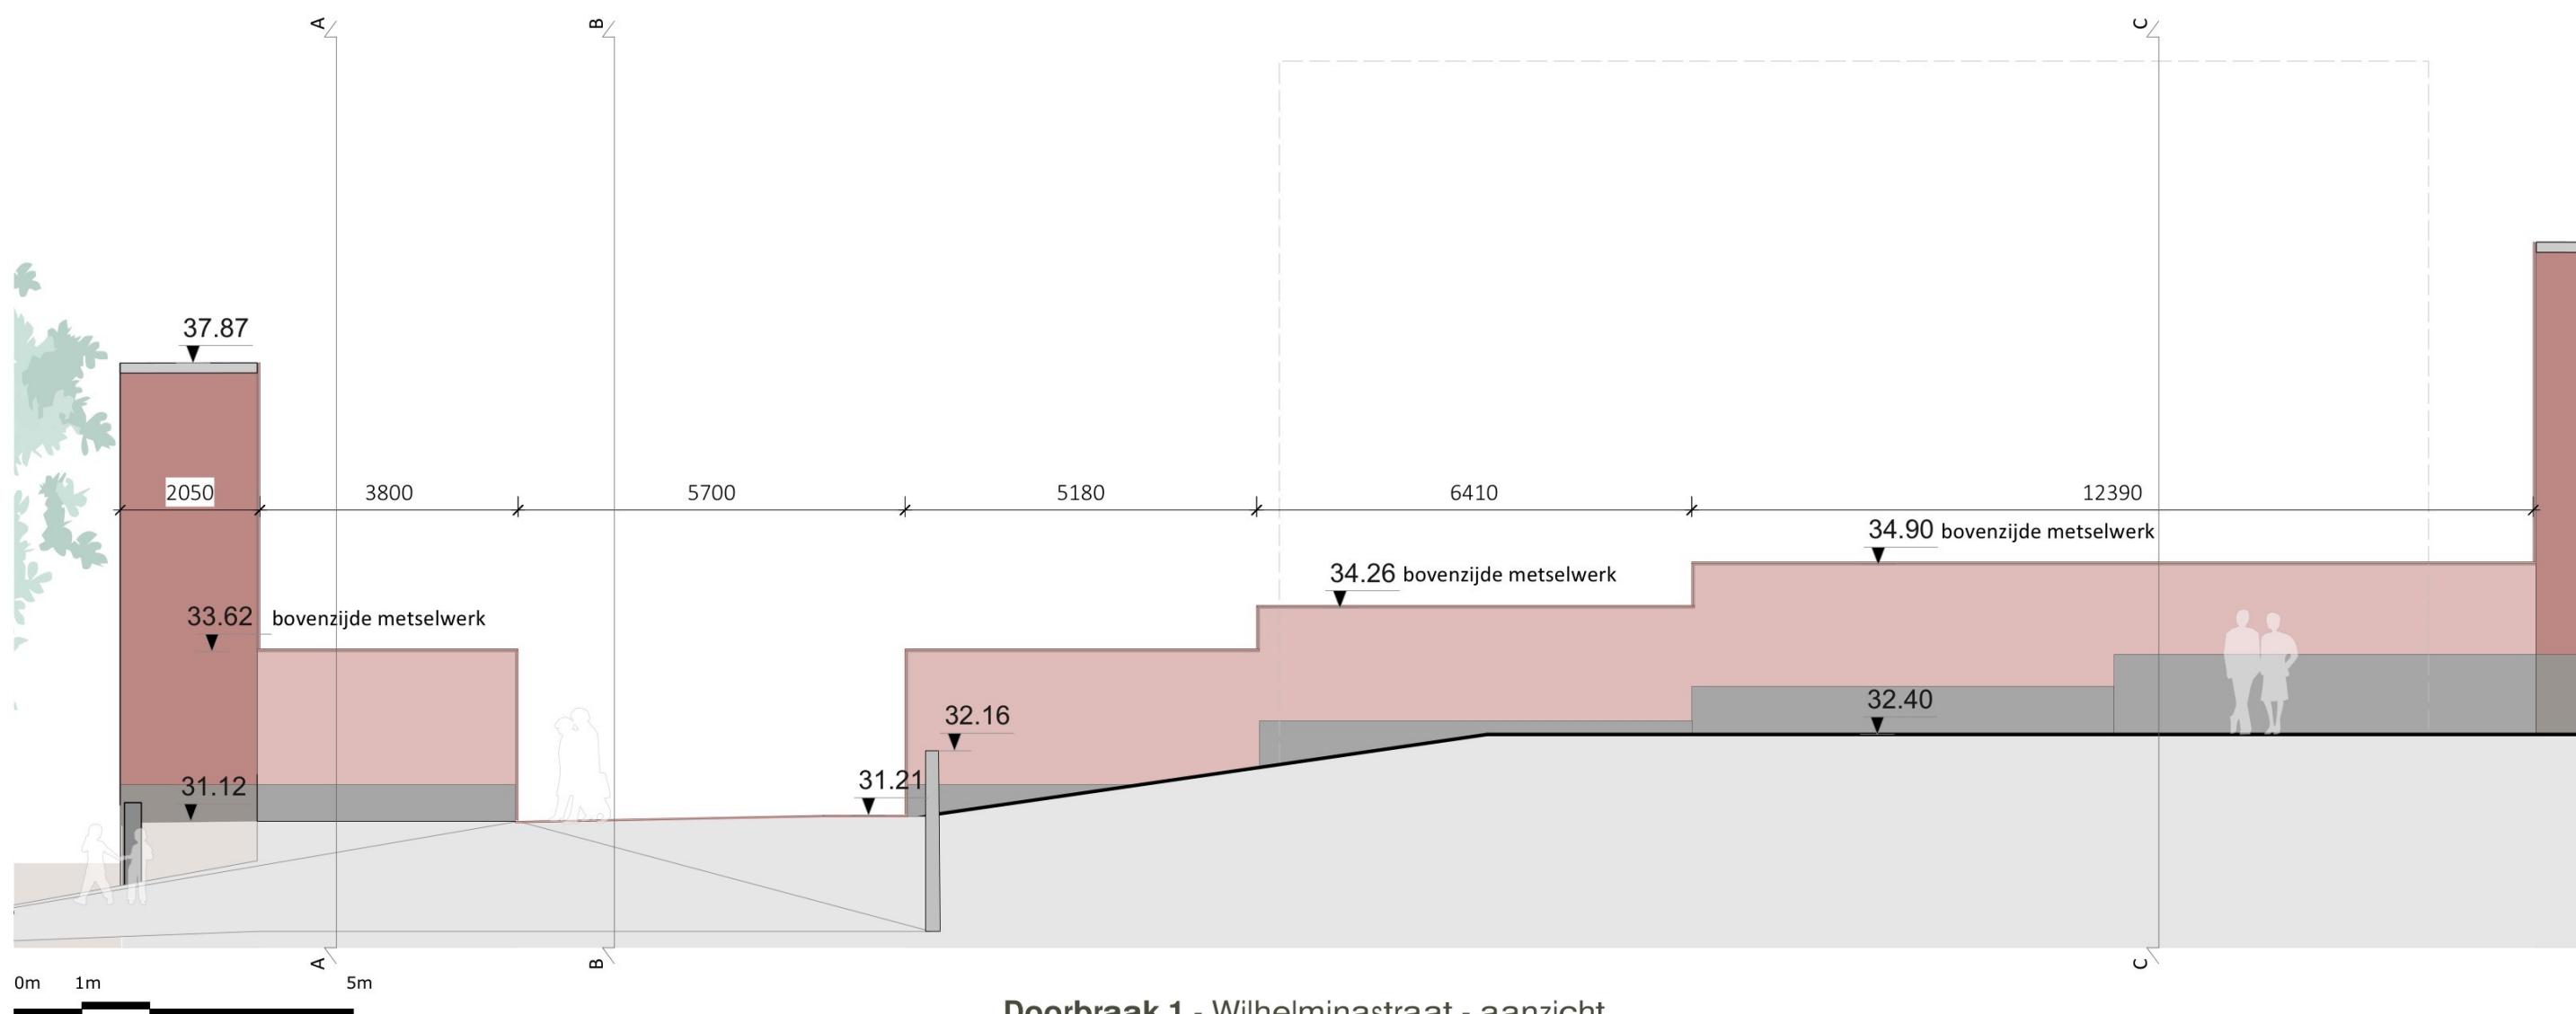




foto van de binnenkant

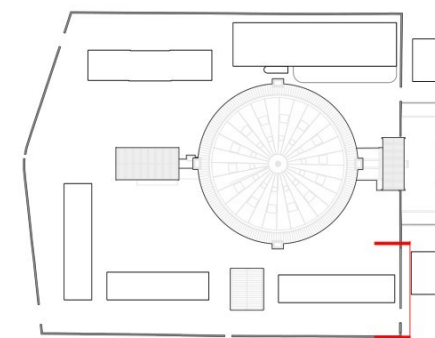Doorbraak 1 - Wilhelminastraat - bestaande situatie







Doorbraak 1 - Wilhelminastraat - aanzicht

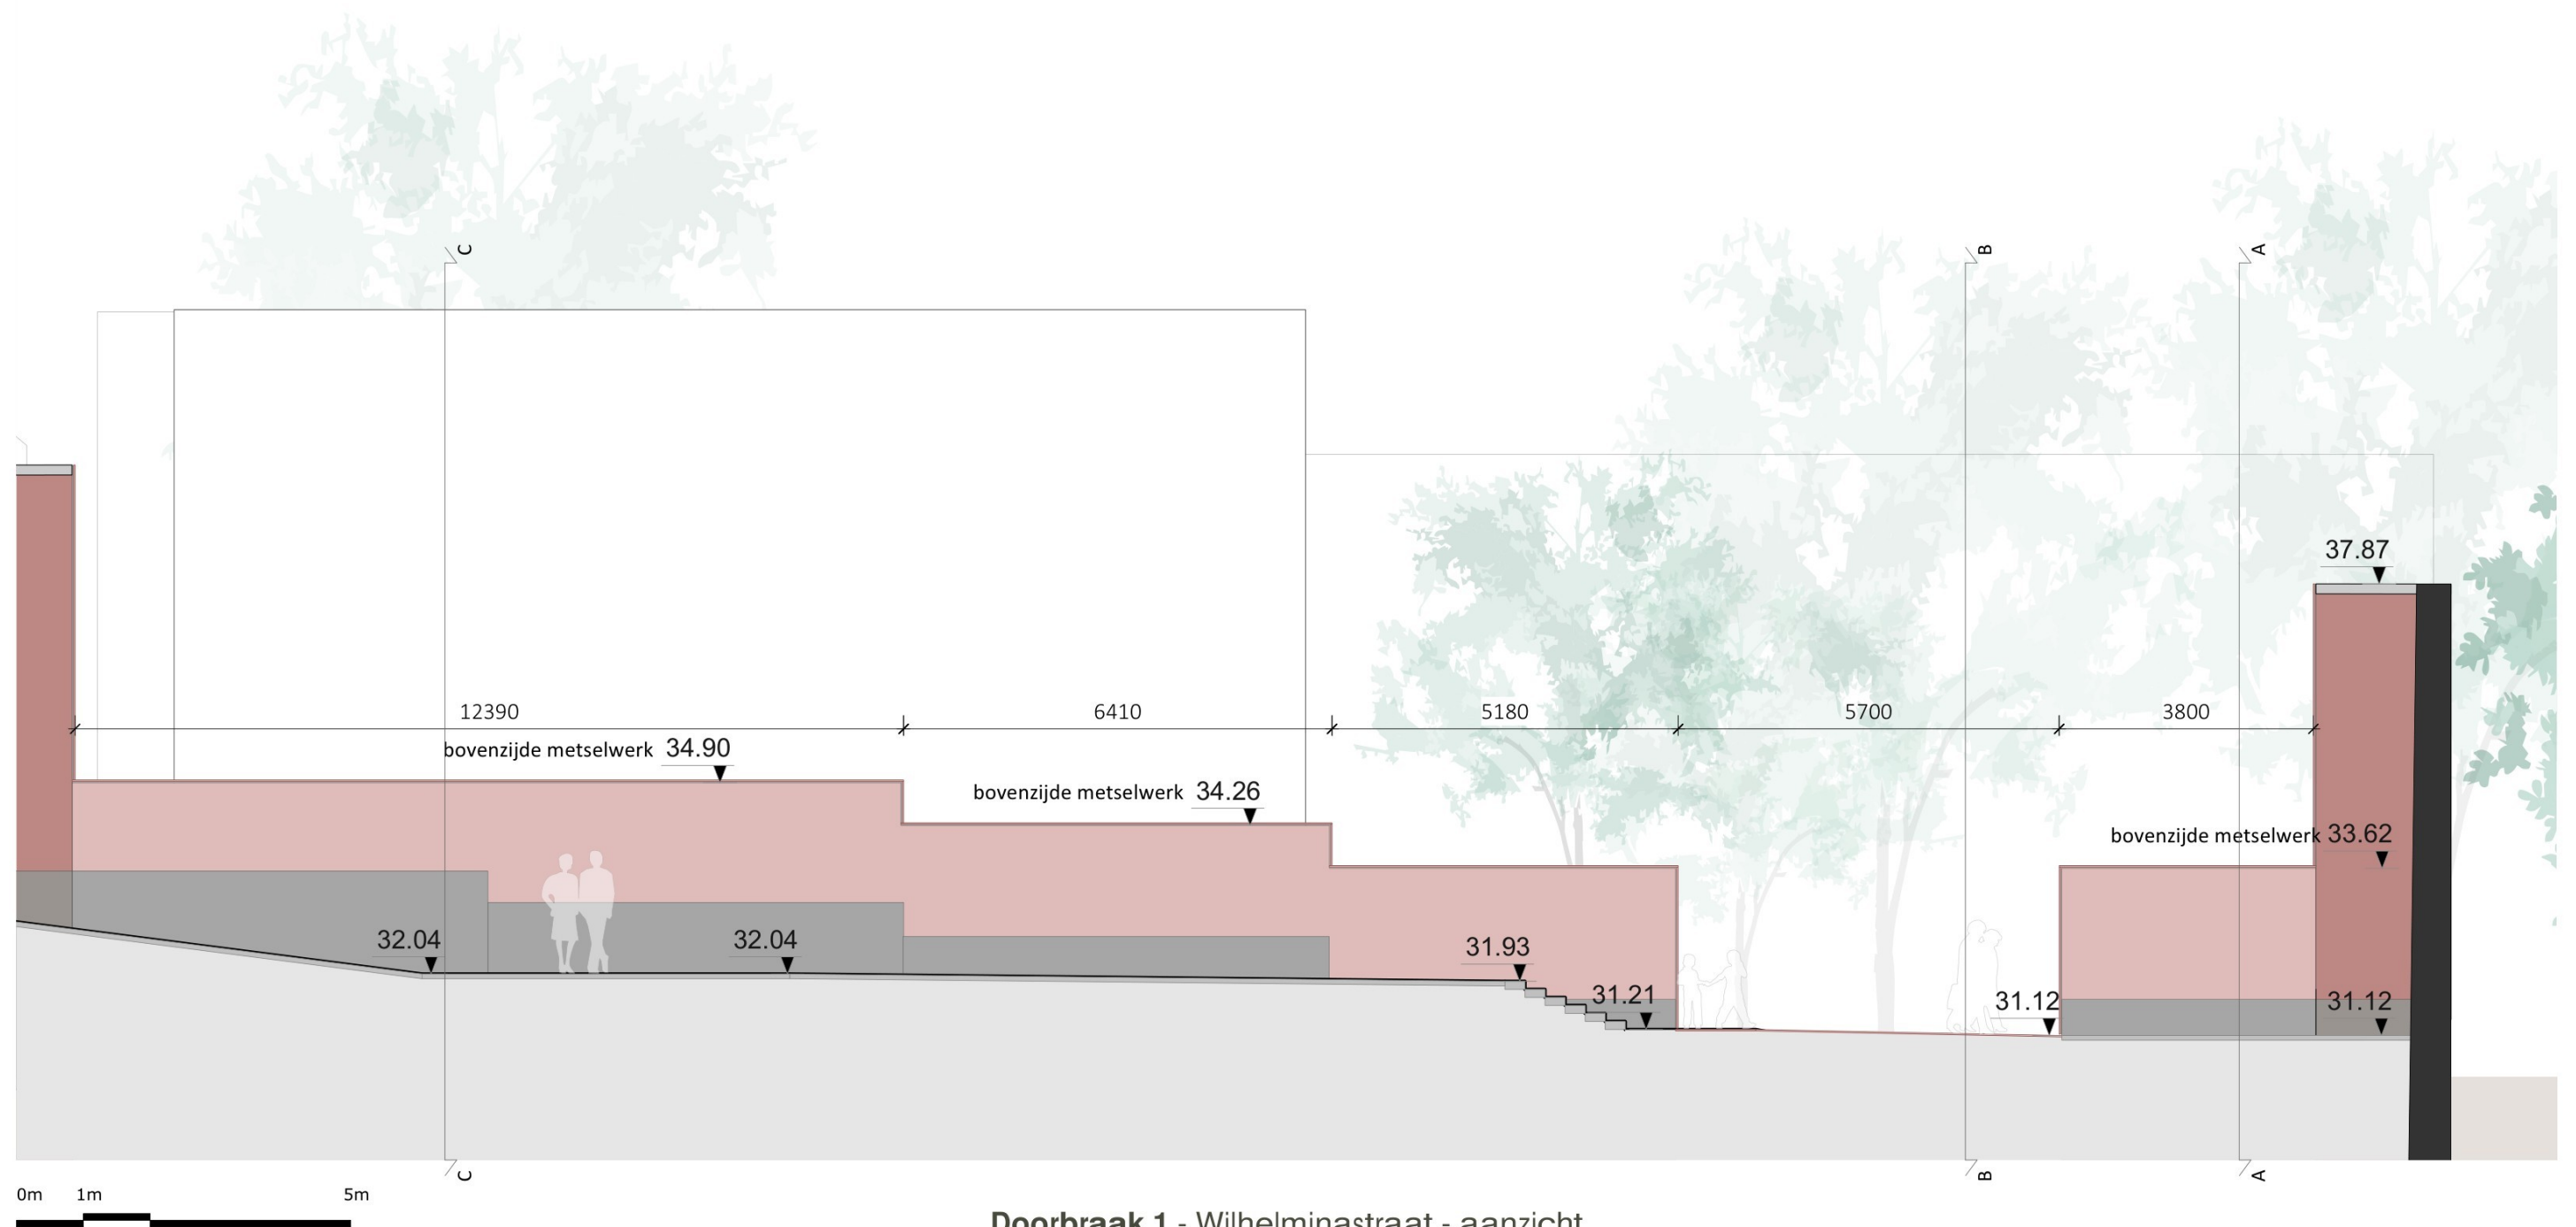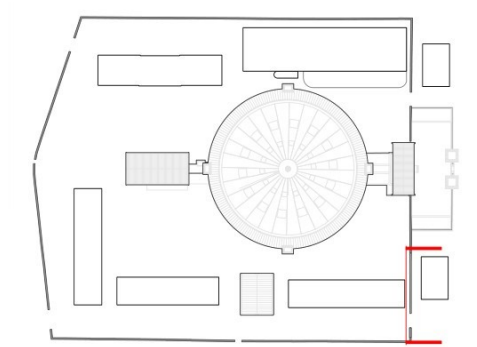ALLE MAATVOERING IN HET WERK TE CONTROLEREN



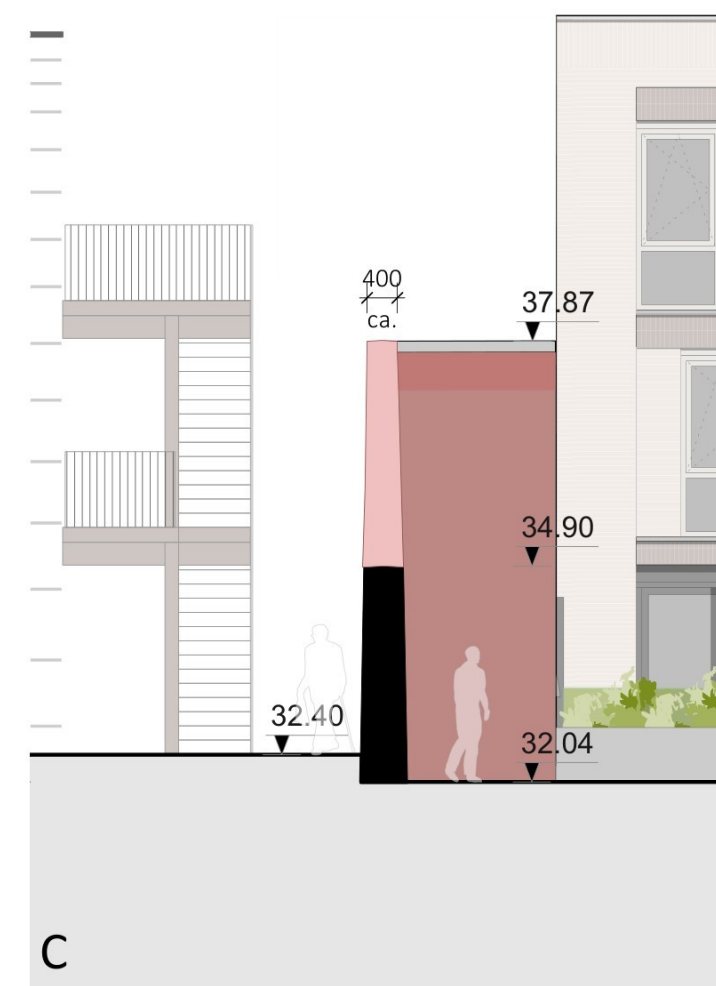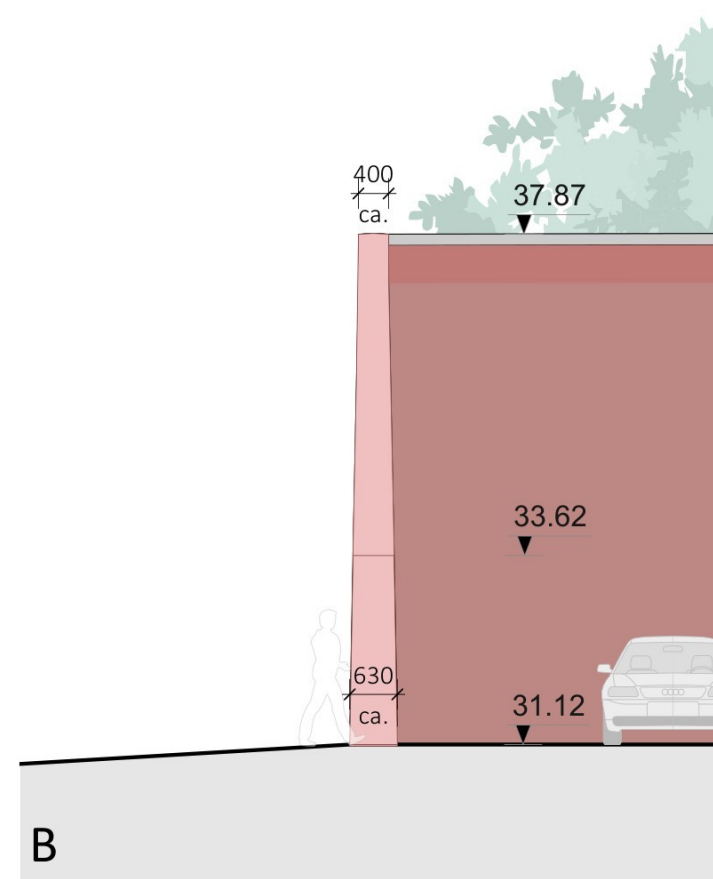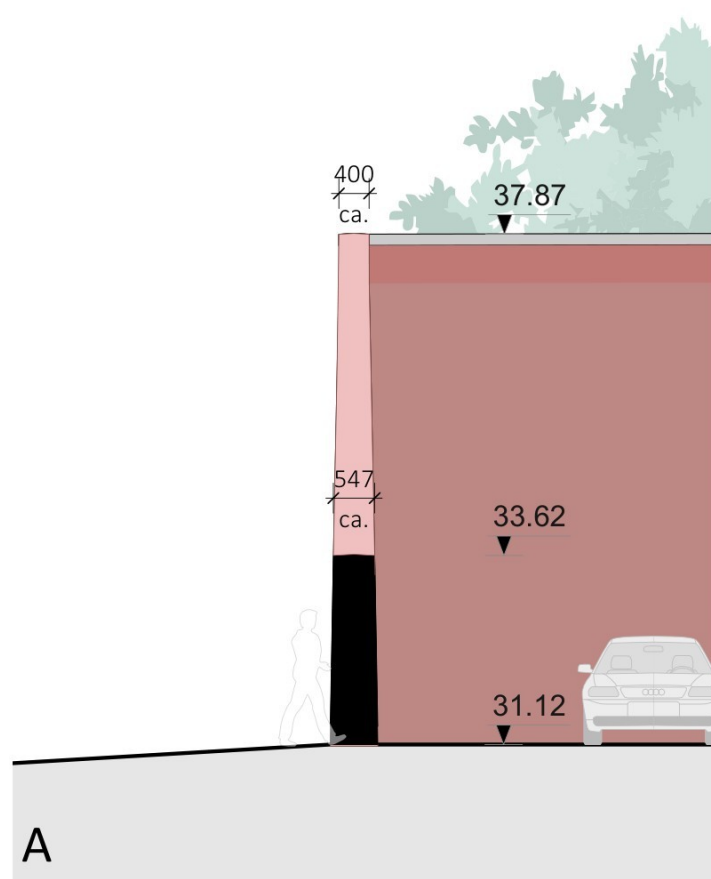
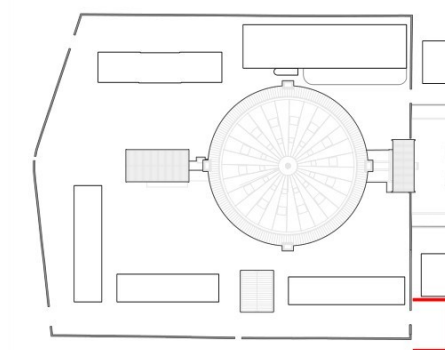
ALLE MAATVOERING IN HET WERK TE CONTROLEREN



0m 1m 5m

Doorbraak 1- Wilhelminastraat - doorsneden

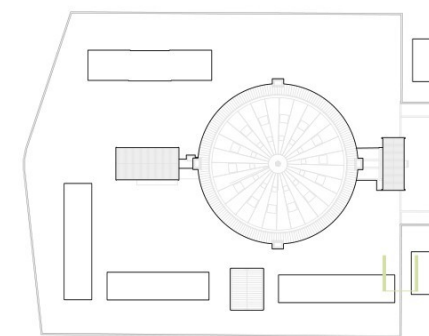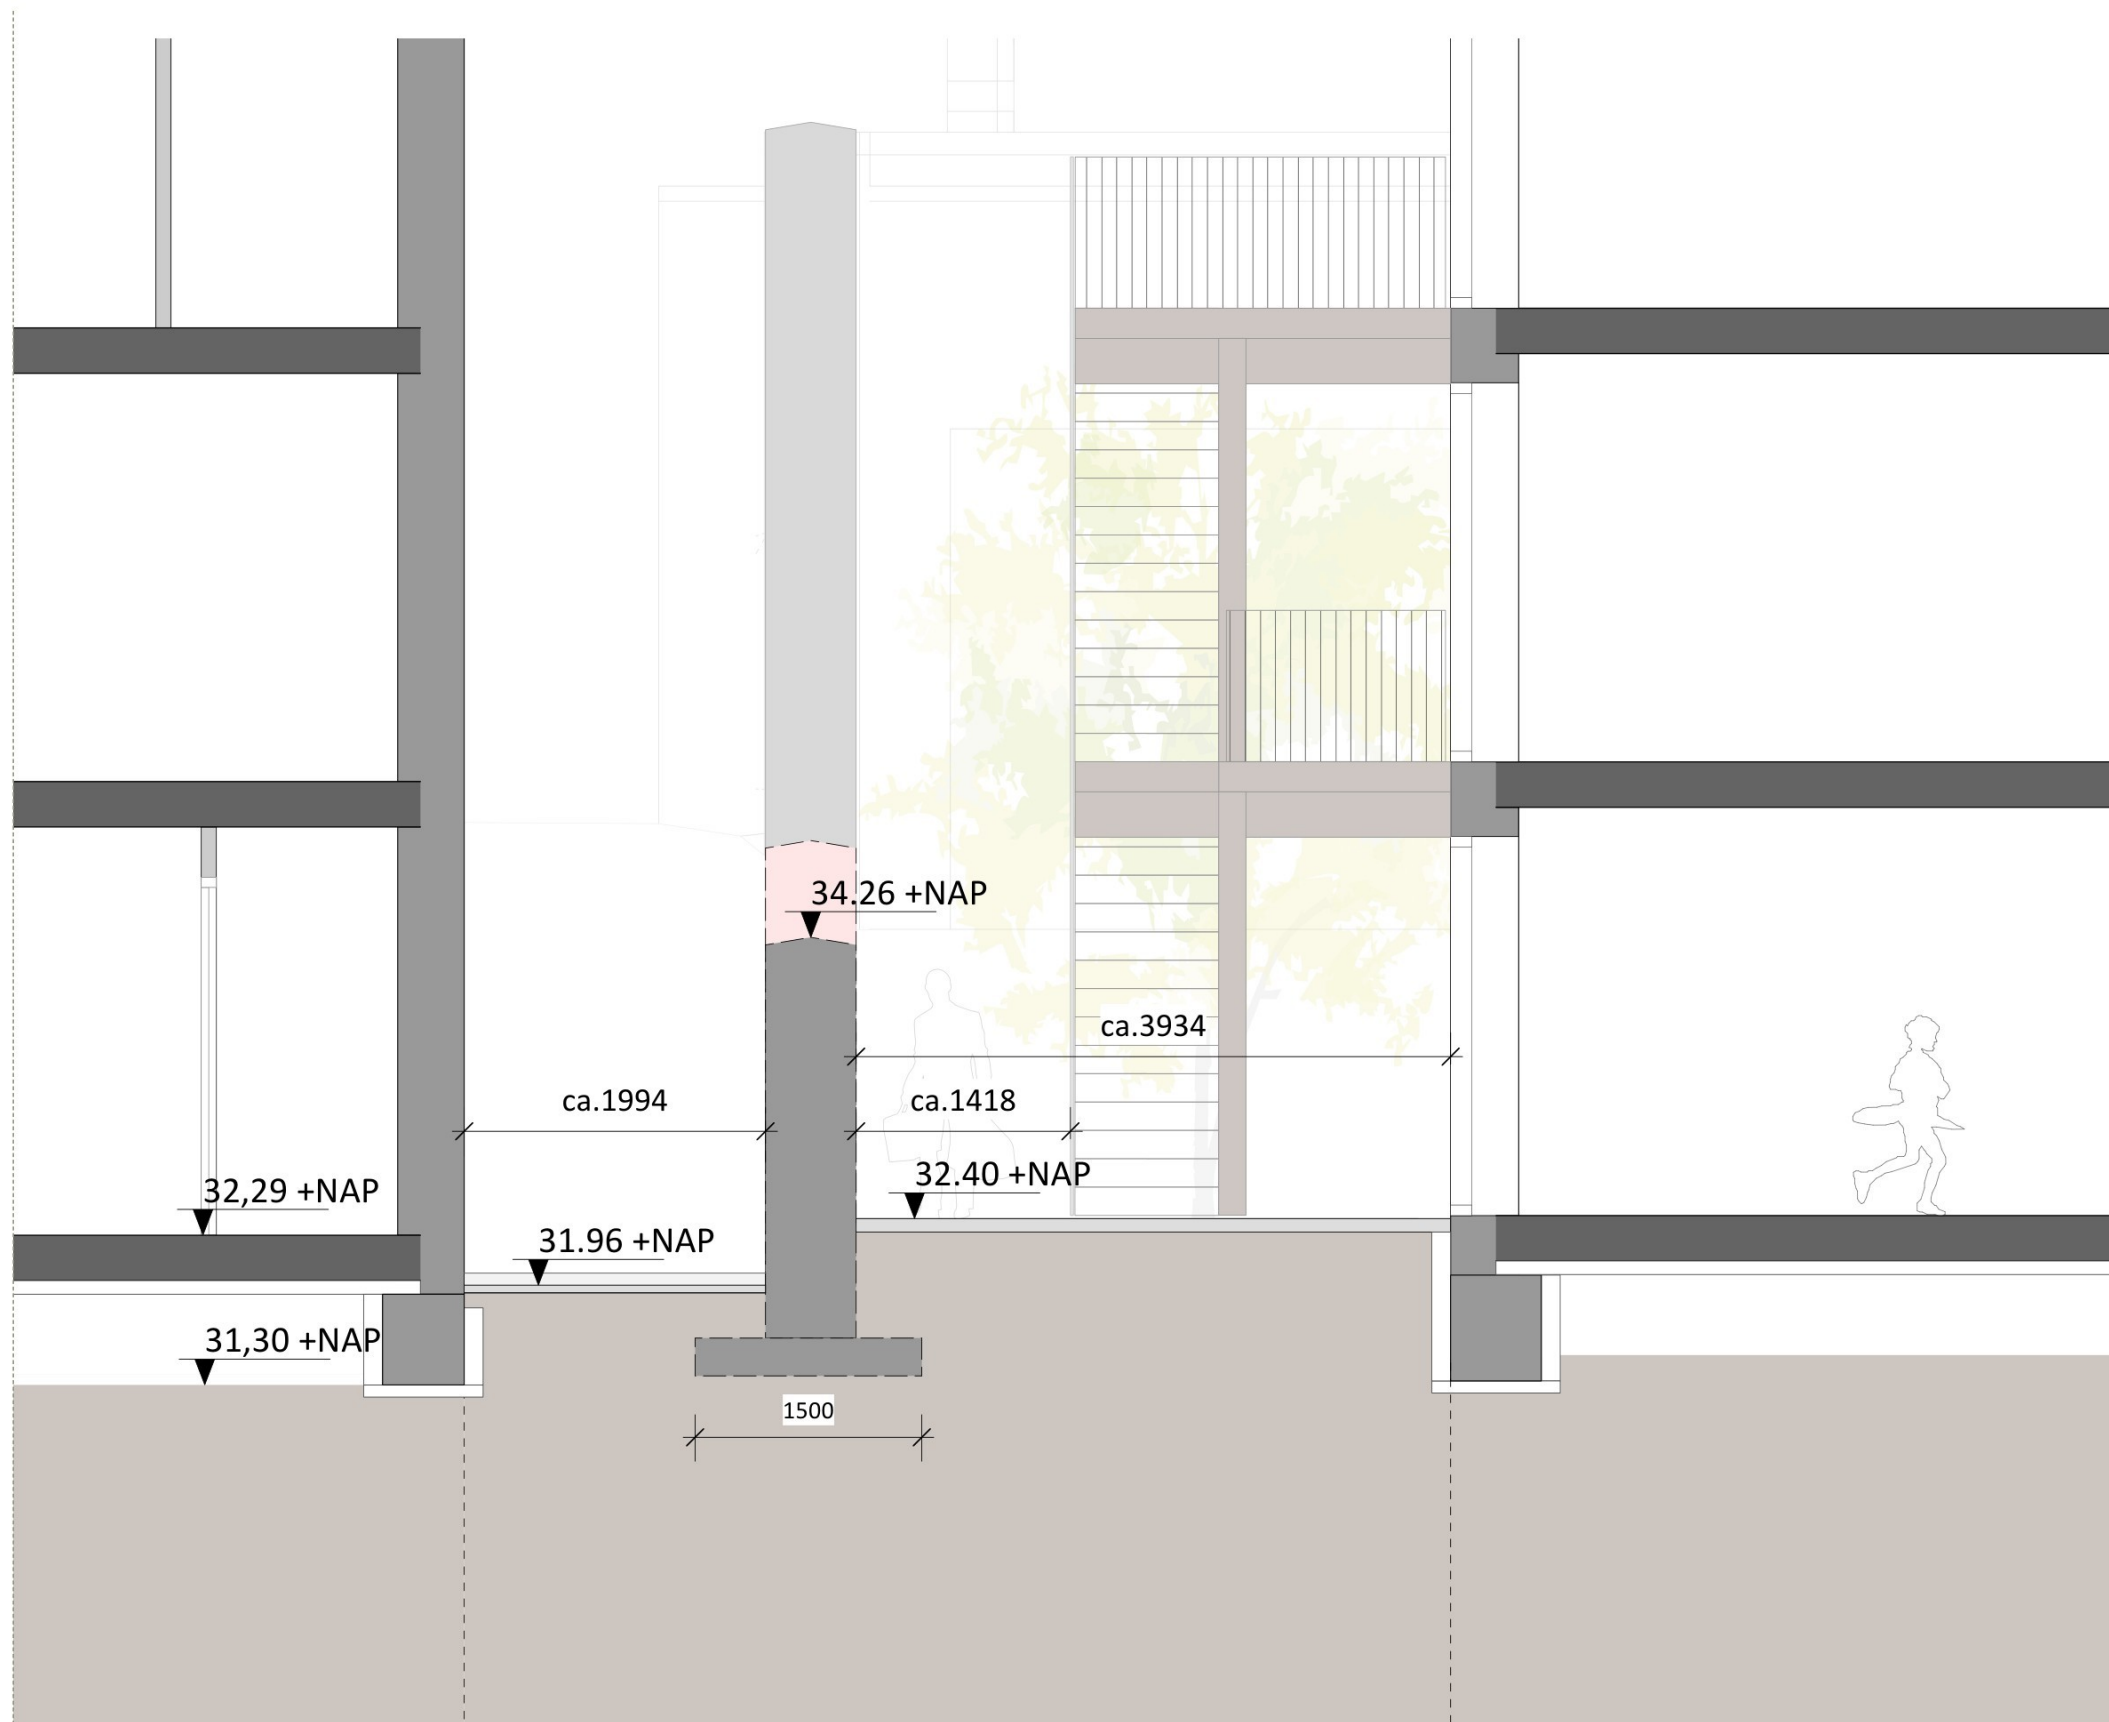
ALLE MAATVOERING IN HET WERK TE CONTROLEREN



Doorbraak 1 - Doorsnede - Blok 1 - Blok 6



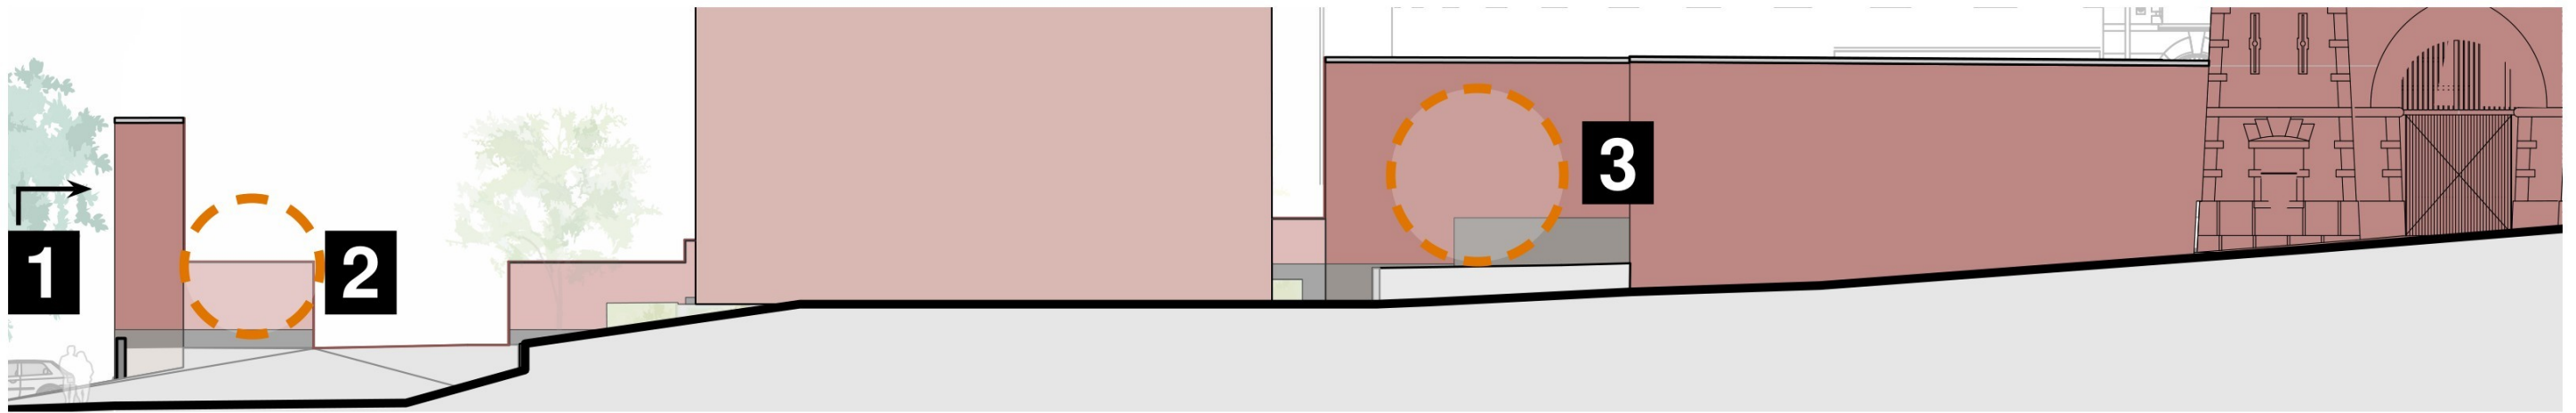
Ringmuur - huidige situatie



gevelaanzicht nieuwe



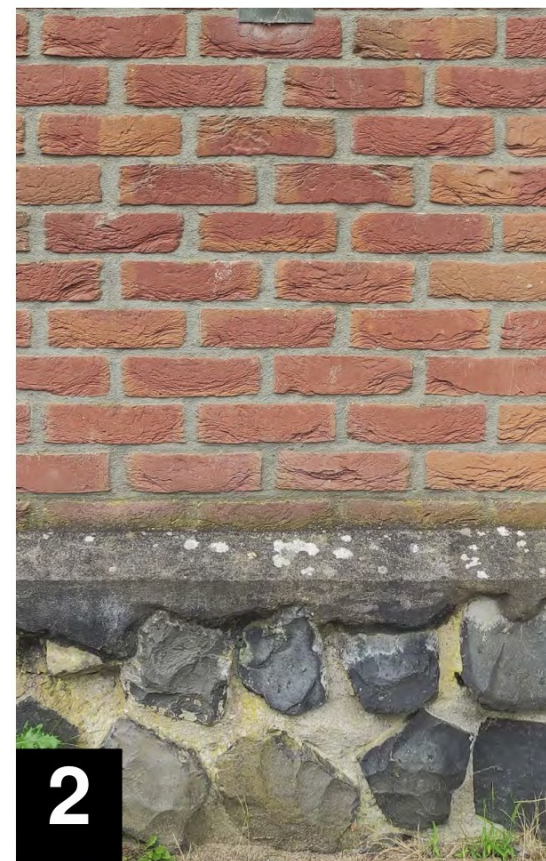
bestaande muur aan de zuidkant



bestaande muur aan de linkerkant



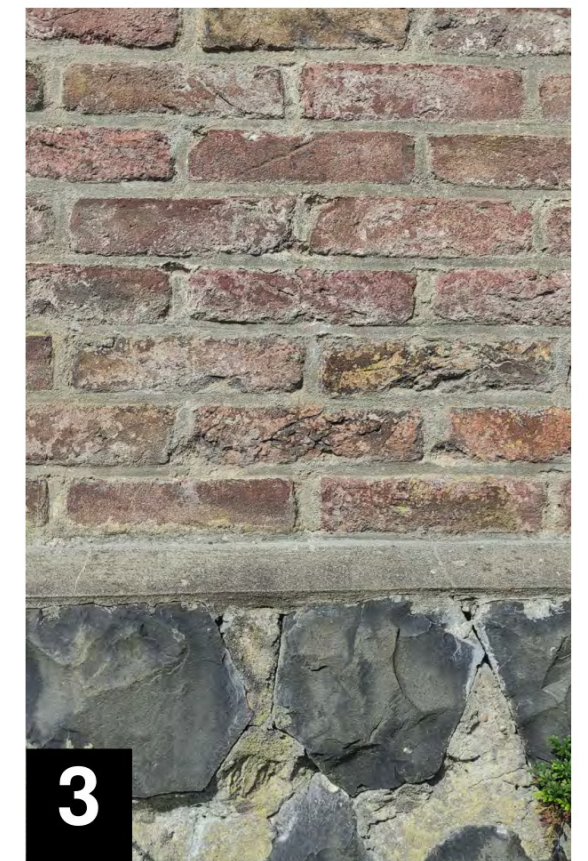nieuwe invulling
dik formaat baksteen in wildverband in twee kleuren:
rood genuanceerd als basis
en zwart t.p.v. de plint



bestaande muur aan de rechterkant


Doorbraak 1 - Wilhelminastraat - te onderzoeken materialisatie




Doorbraak 1 - Wilhelminastraat - impressie van de buitenkant



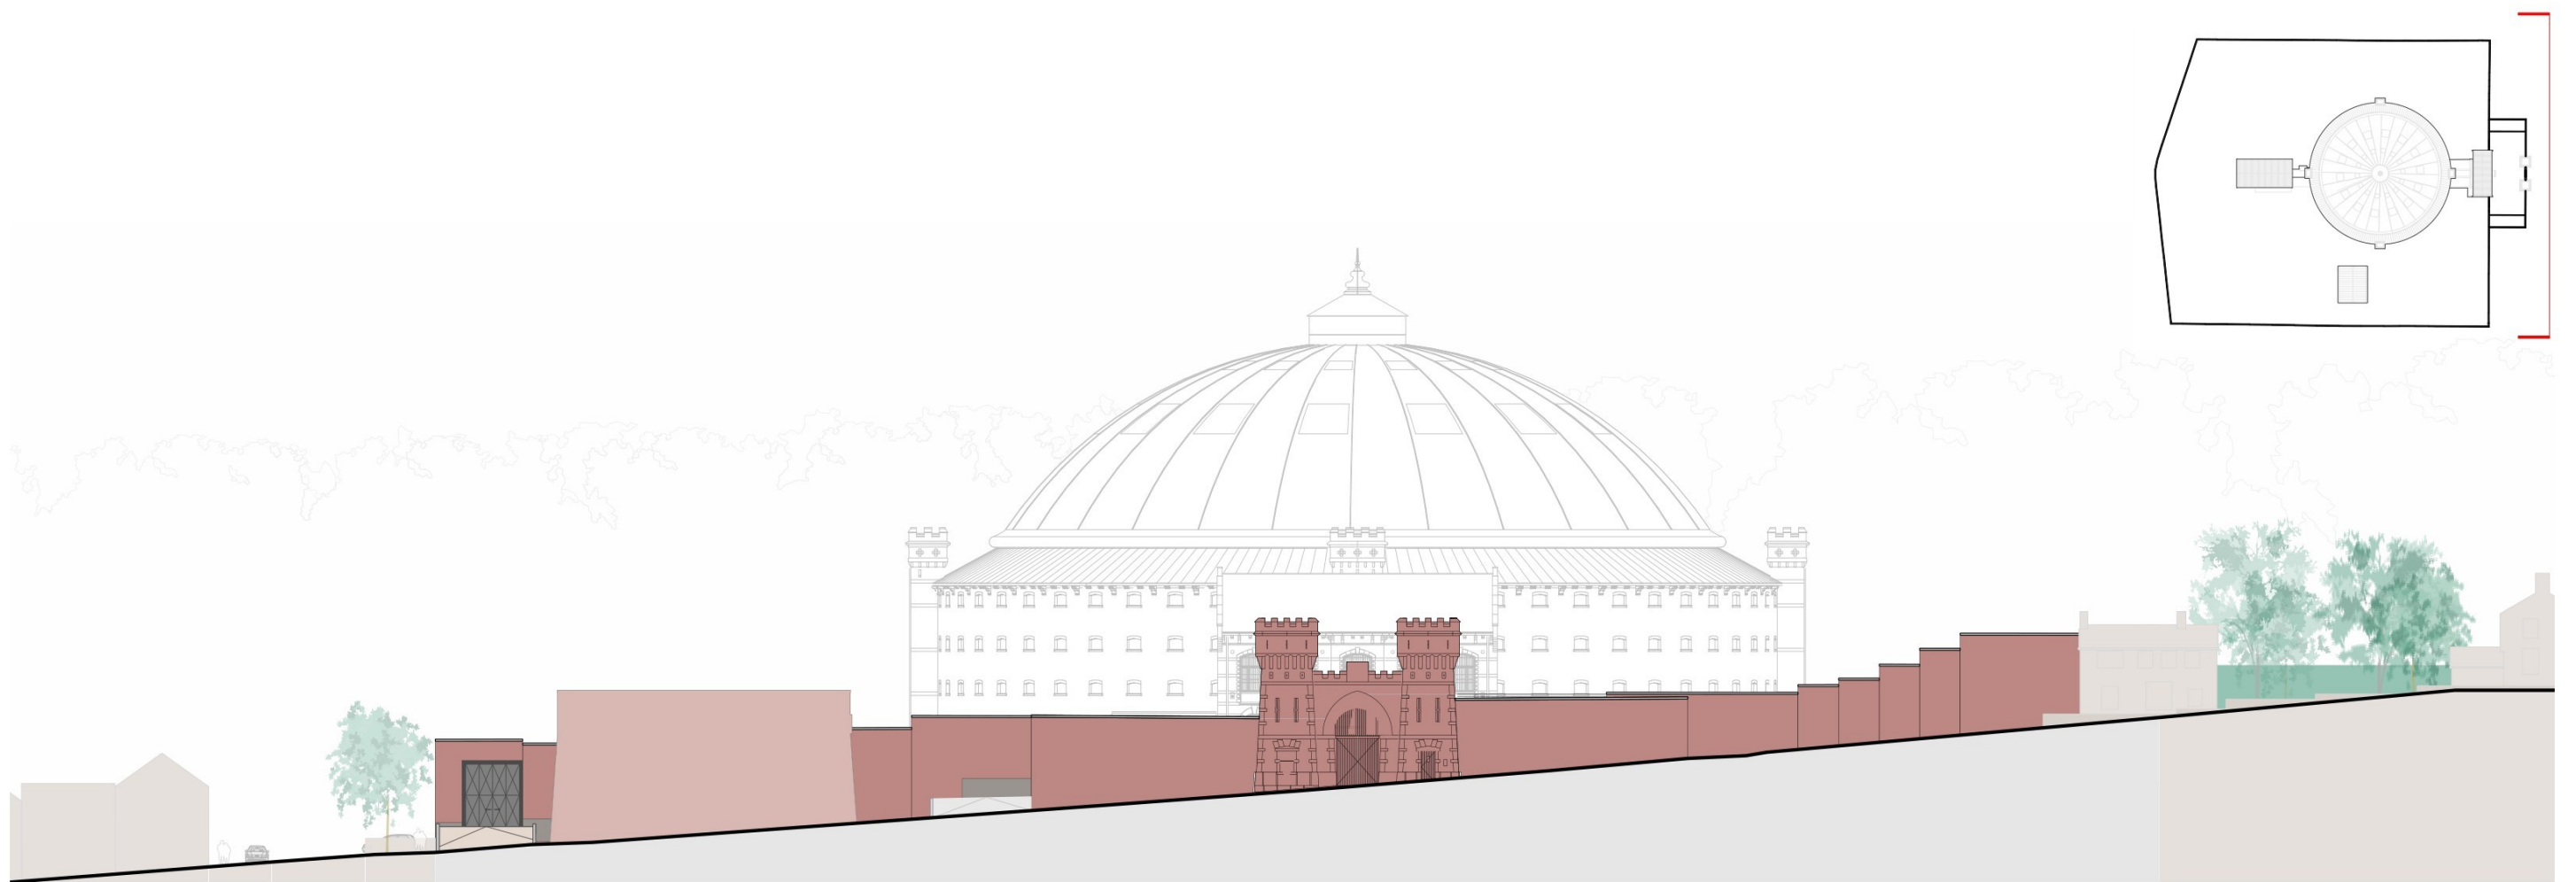Doorbraak 1 - Wilhelminastraat - impressie van de binnenkant





Gevelaanzicht bestaande

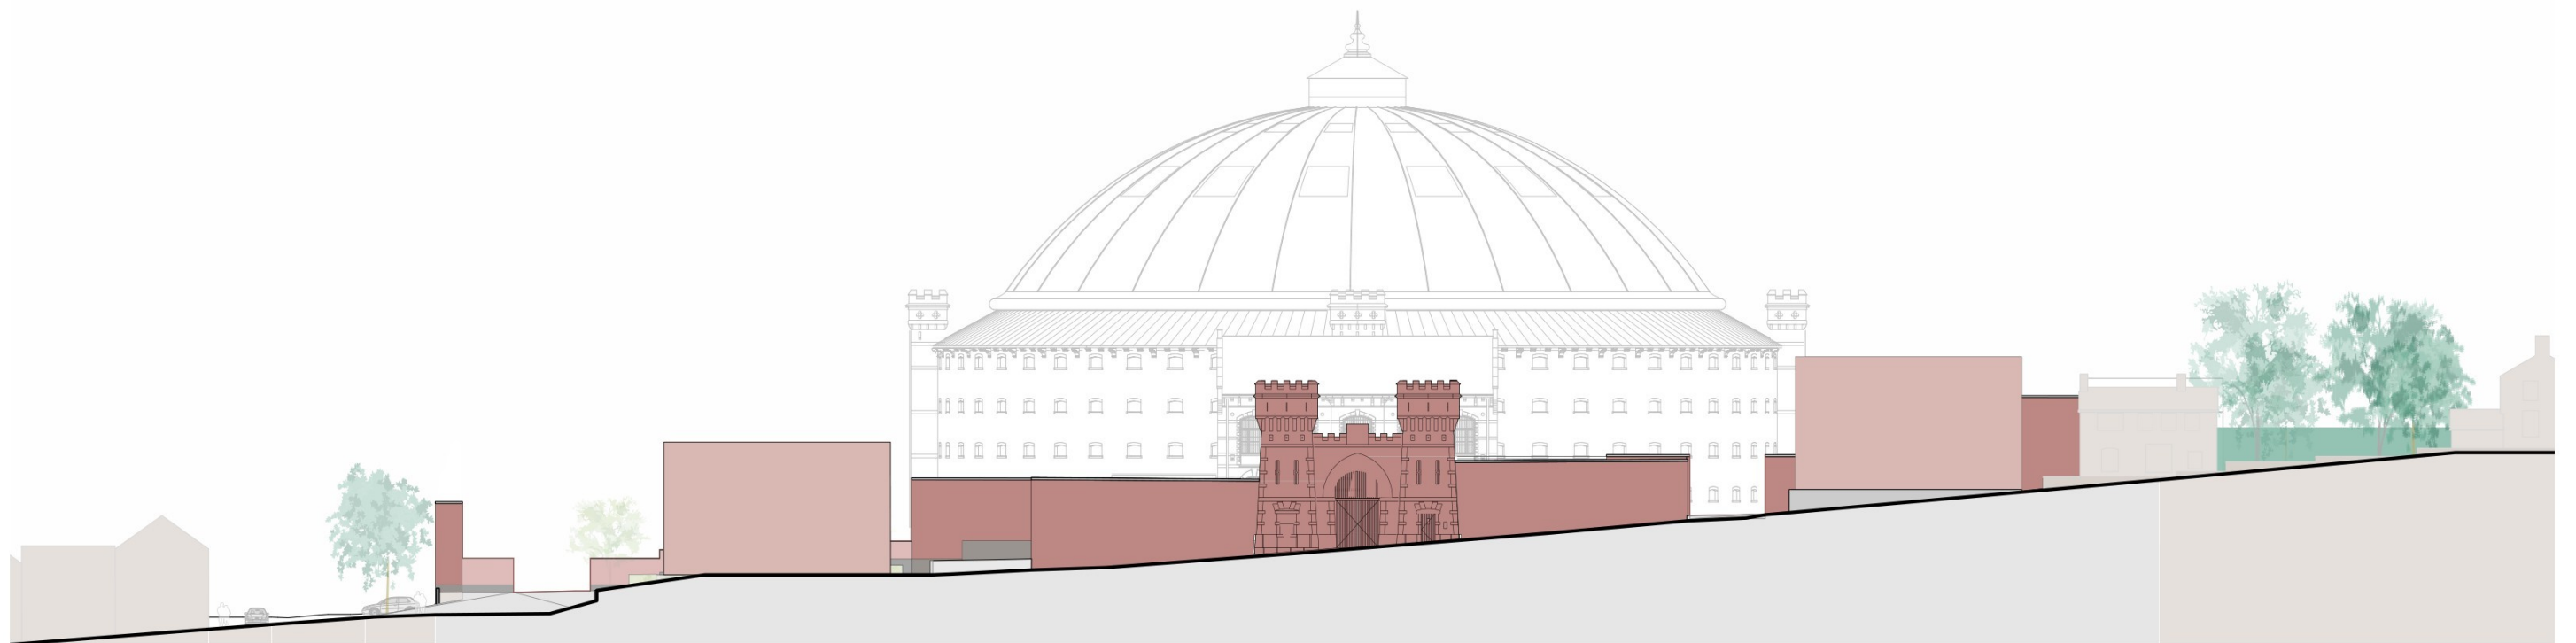


0m 10m 25m

Gevelaanzicht nieuwe

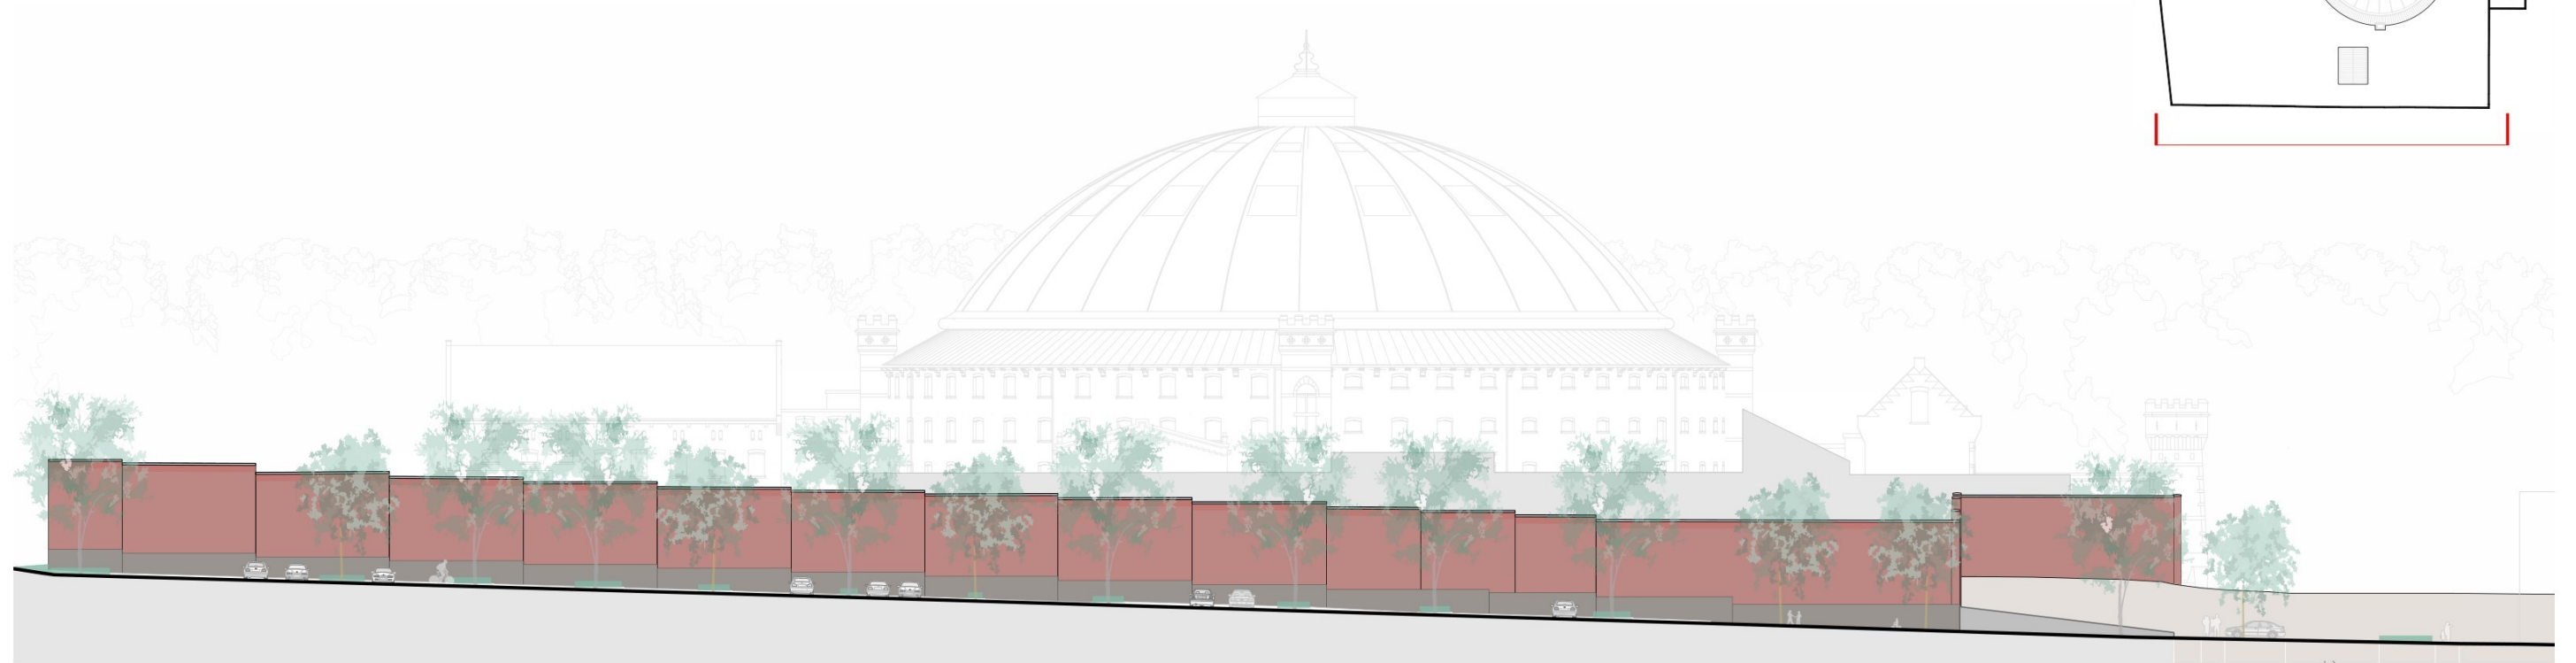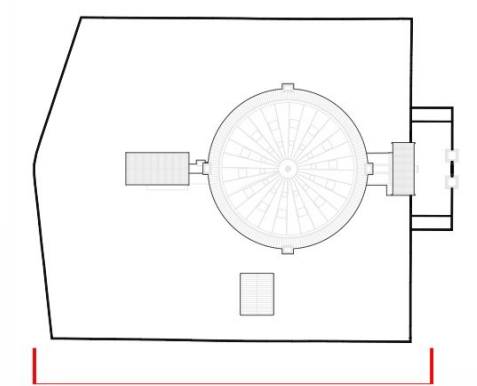Gevelaanzicht - Oostgevel






Gevelaanzicht bestaande

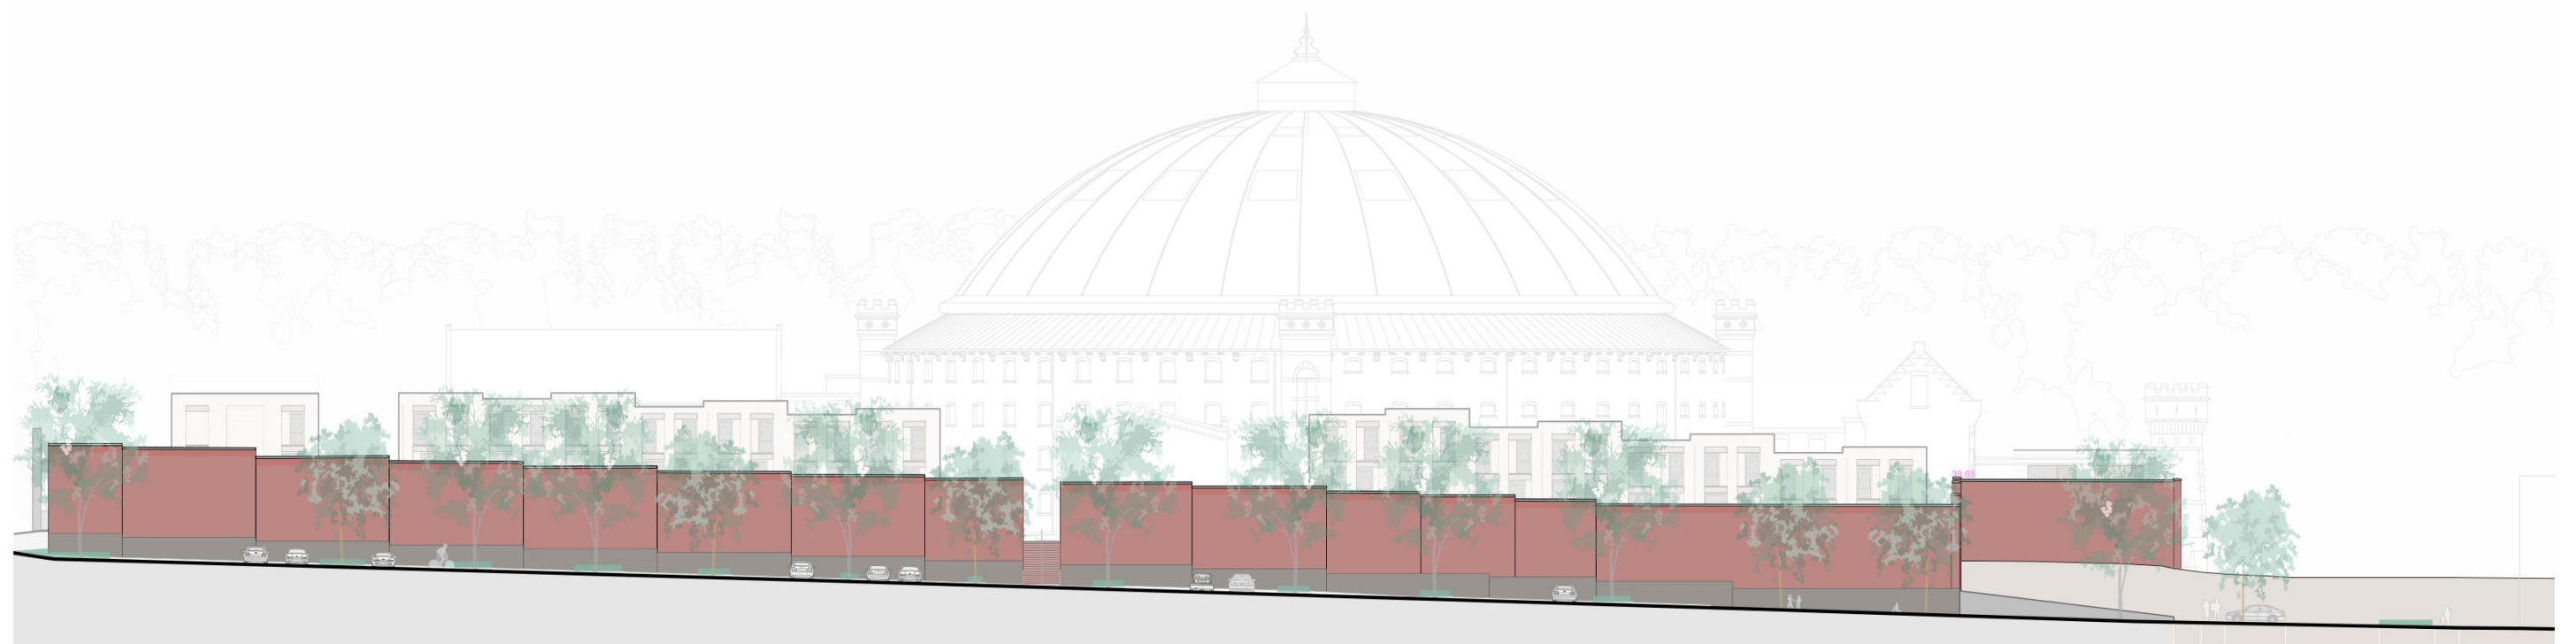



Gevelaanzicht nieuwe

0m 10m 25m

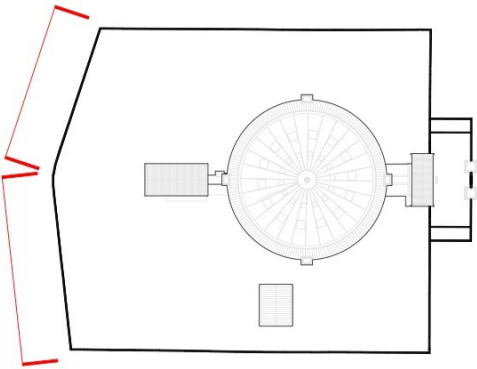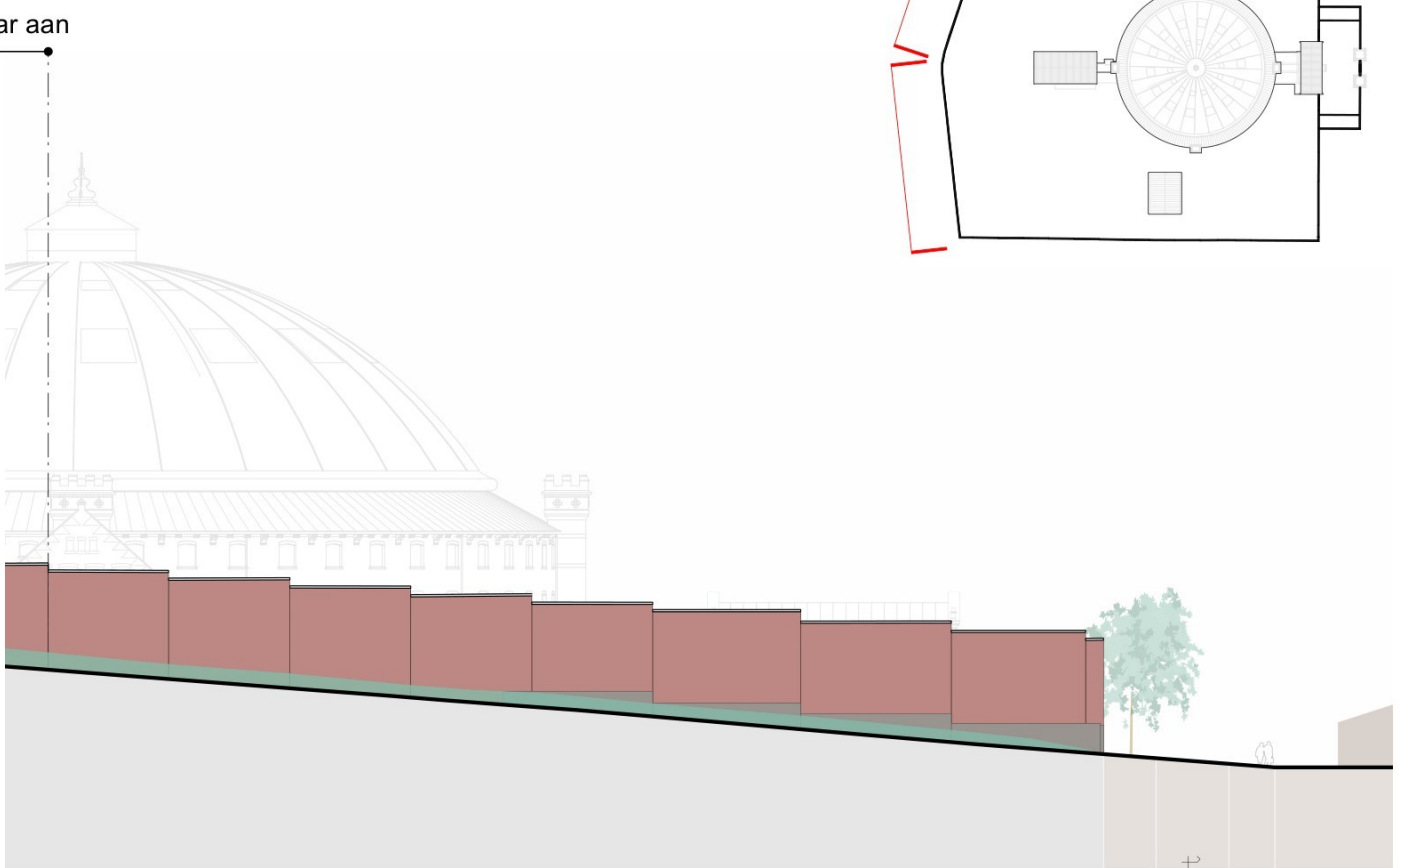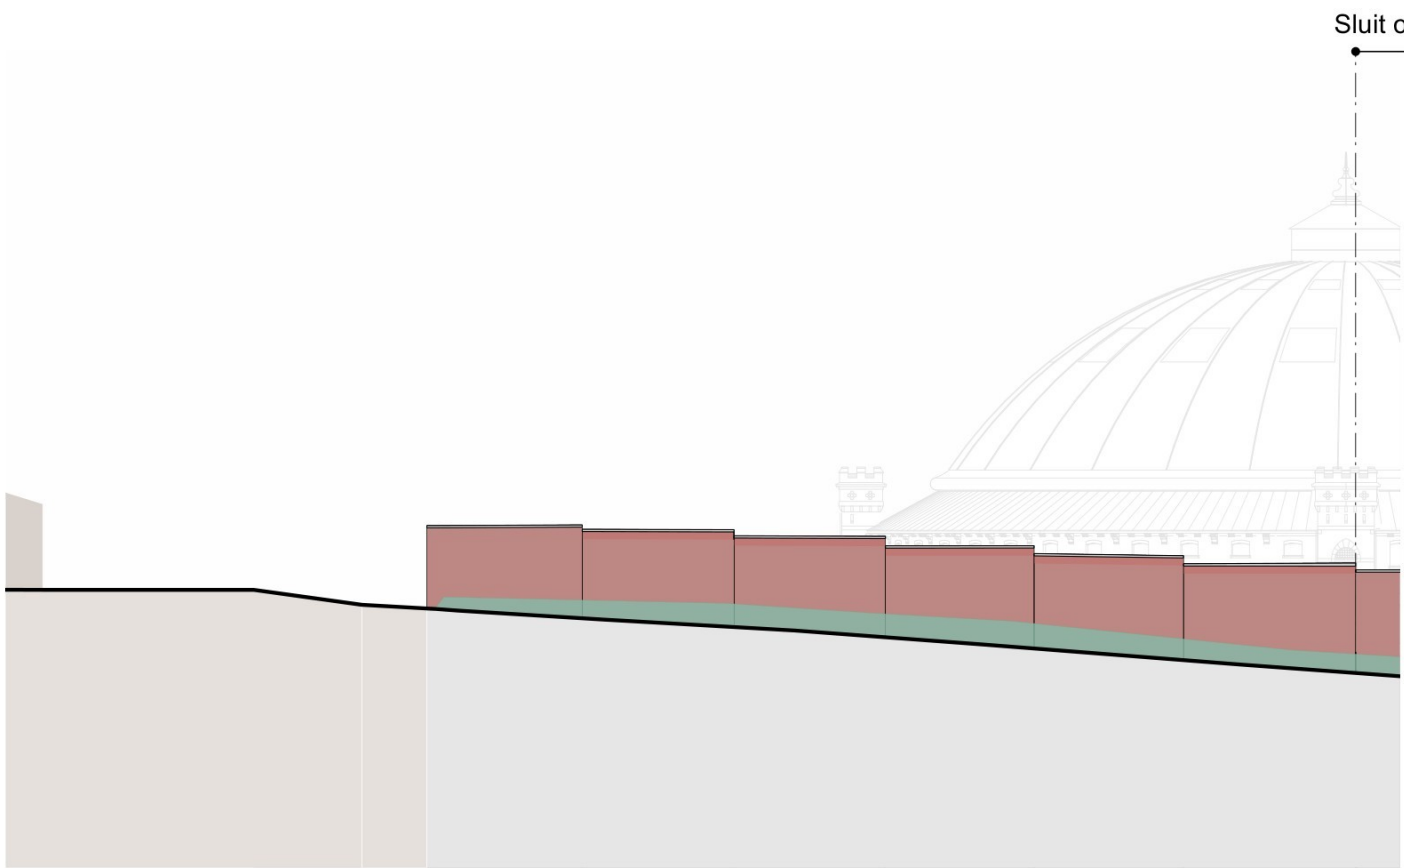Gevelaanzicht - Zuidgevel




Gevelaanzicht bestaande

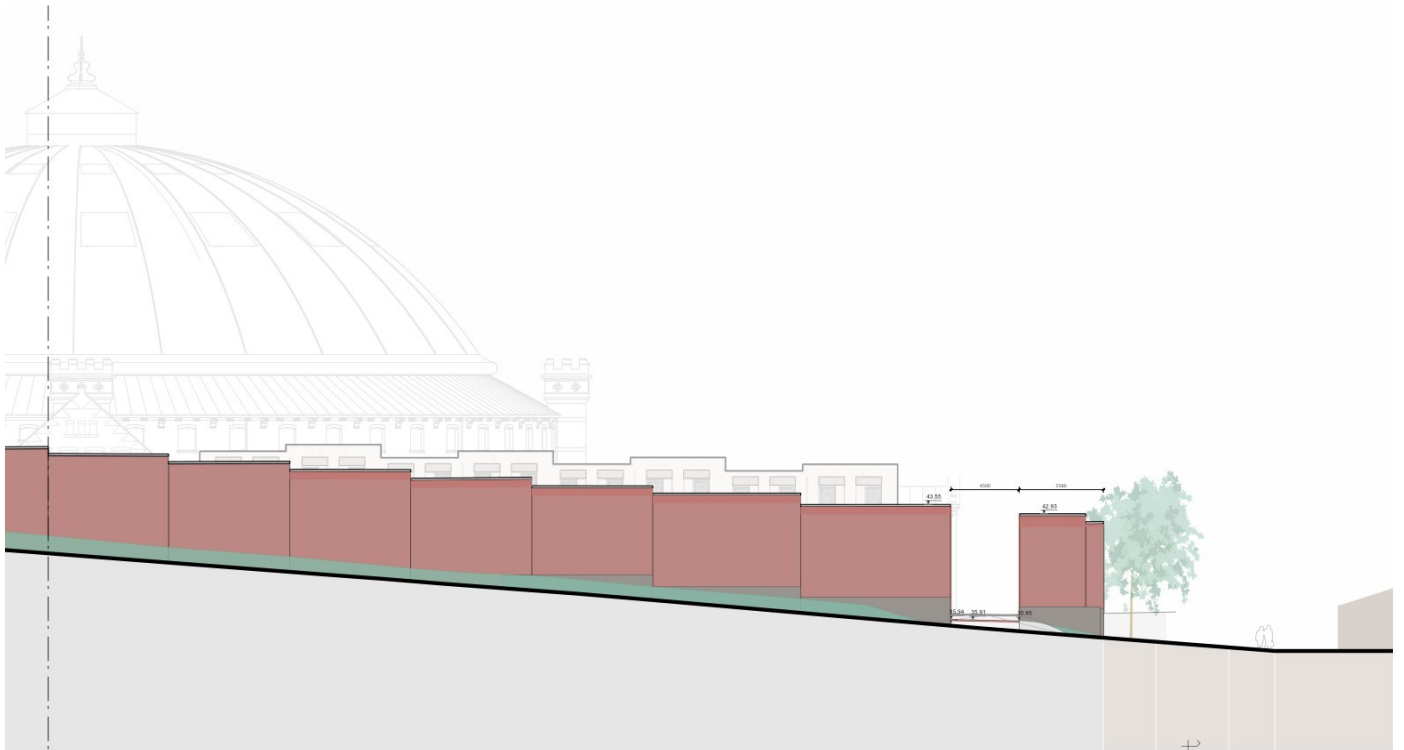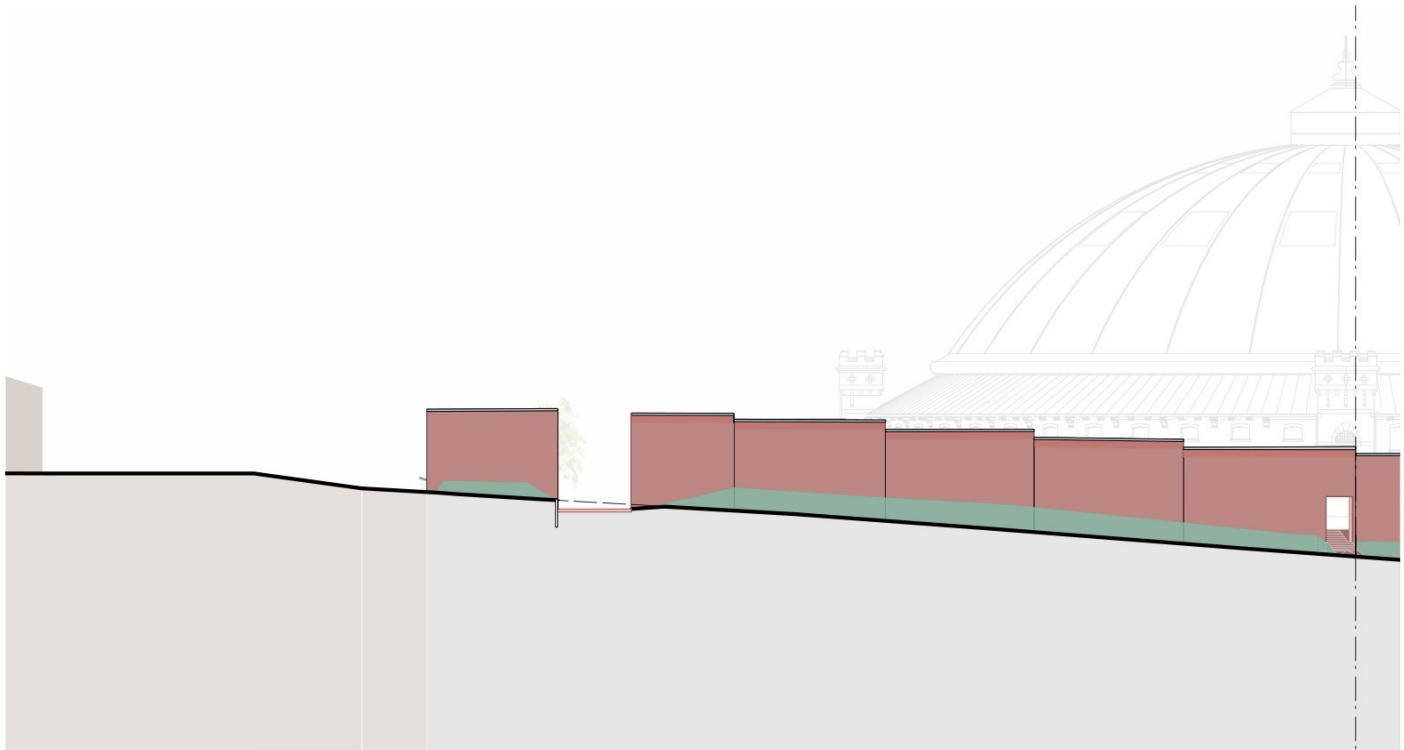


Gevelaanzicht nieuwe

0m 10m 25m

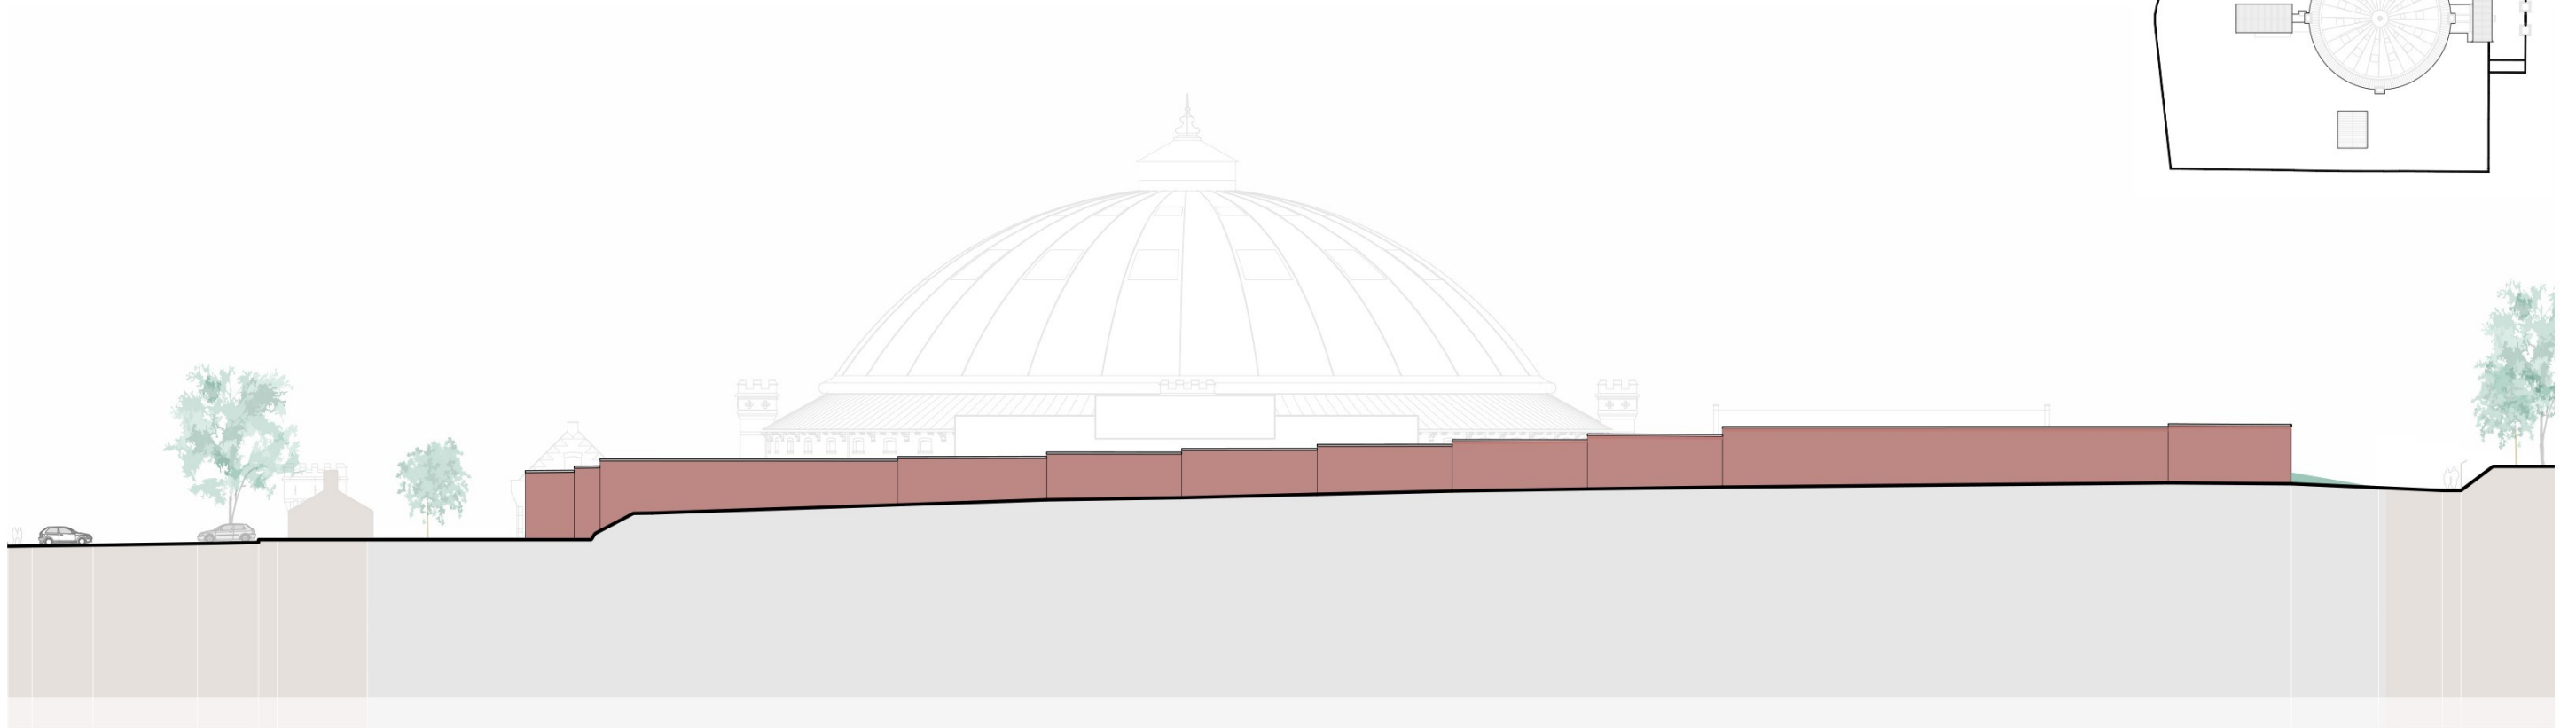Gevelaanzicht - Westgevel




Gevelaanzicht bestaande

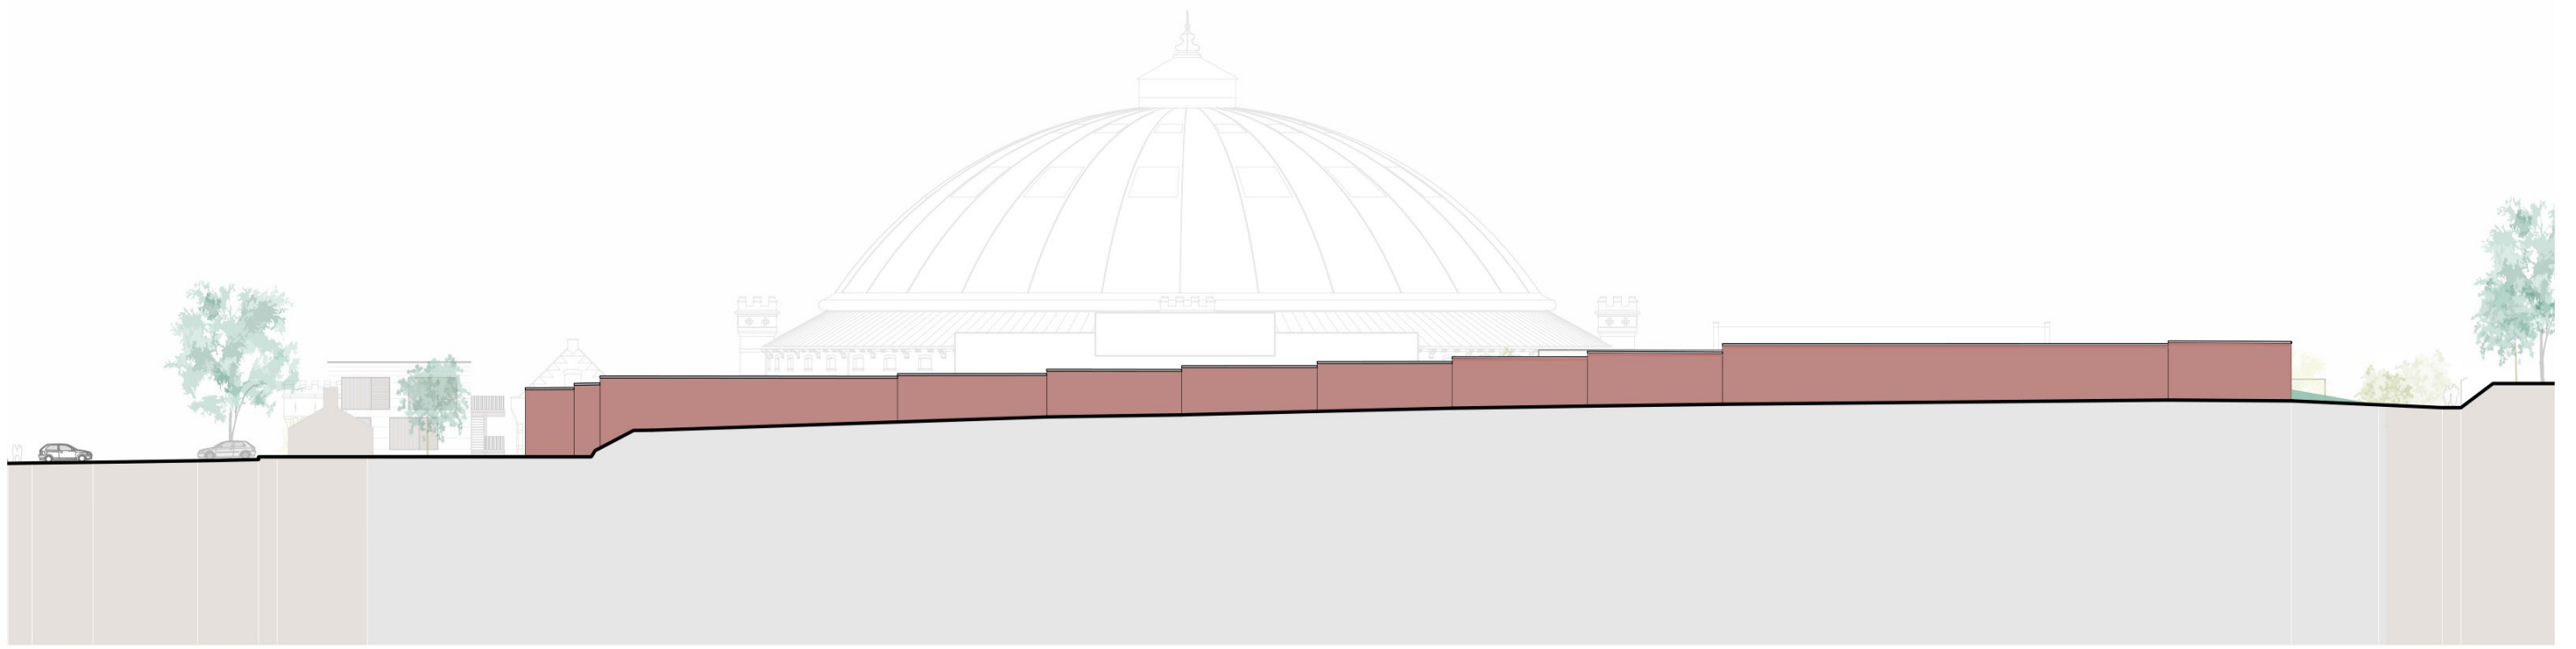


Gevelaanzicht nieuwe

0m 10m 25m

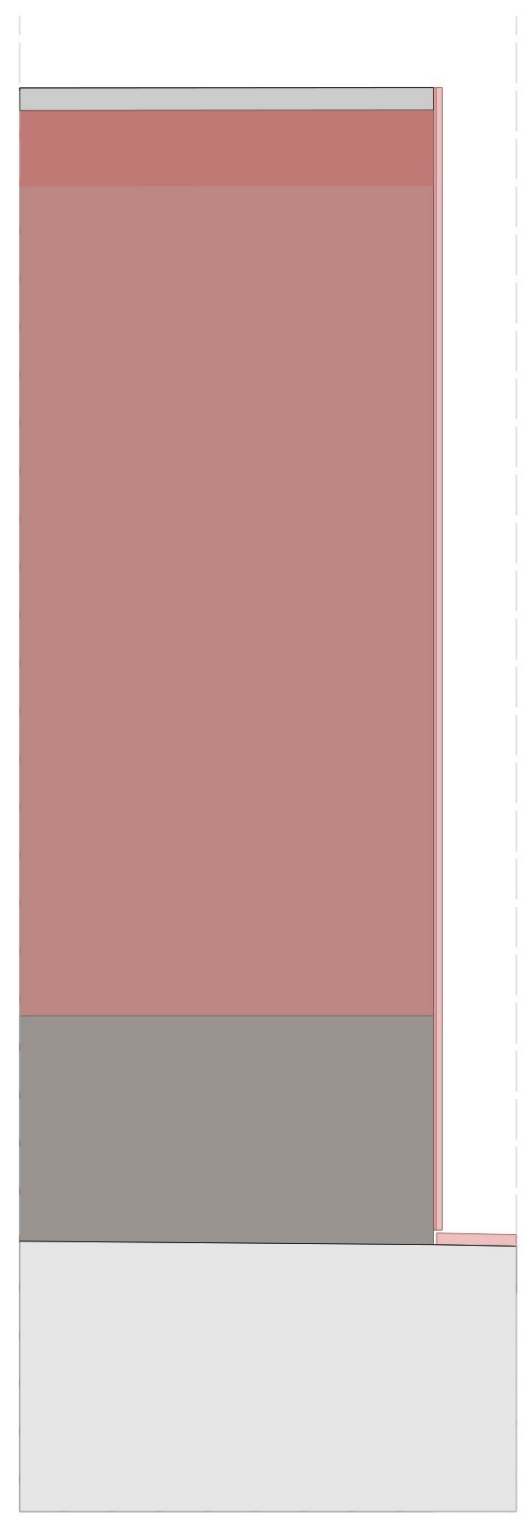
Gevelaanzicht - Noordgevel




Vooraanzicht

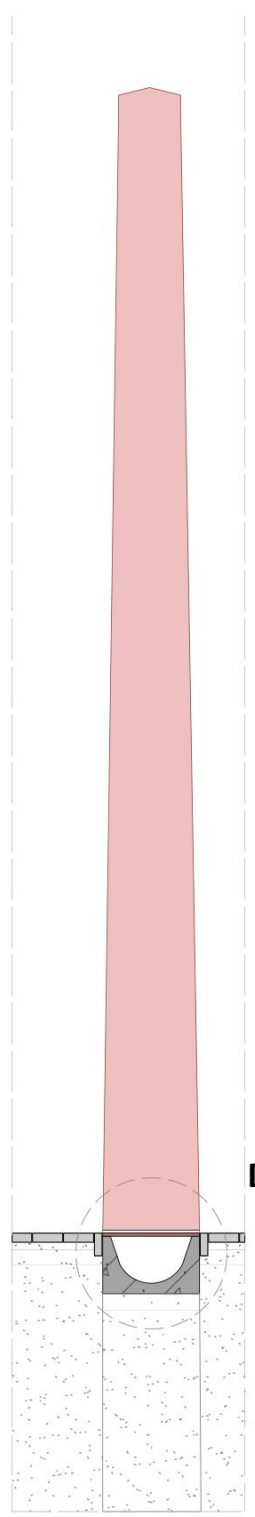


Zijaanzicht

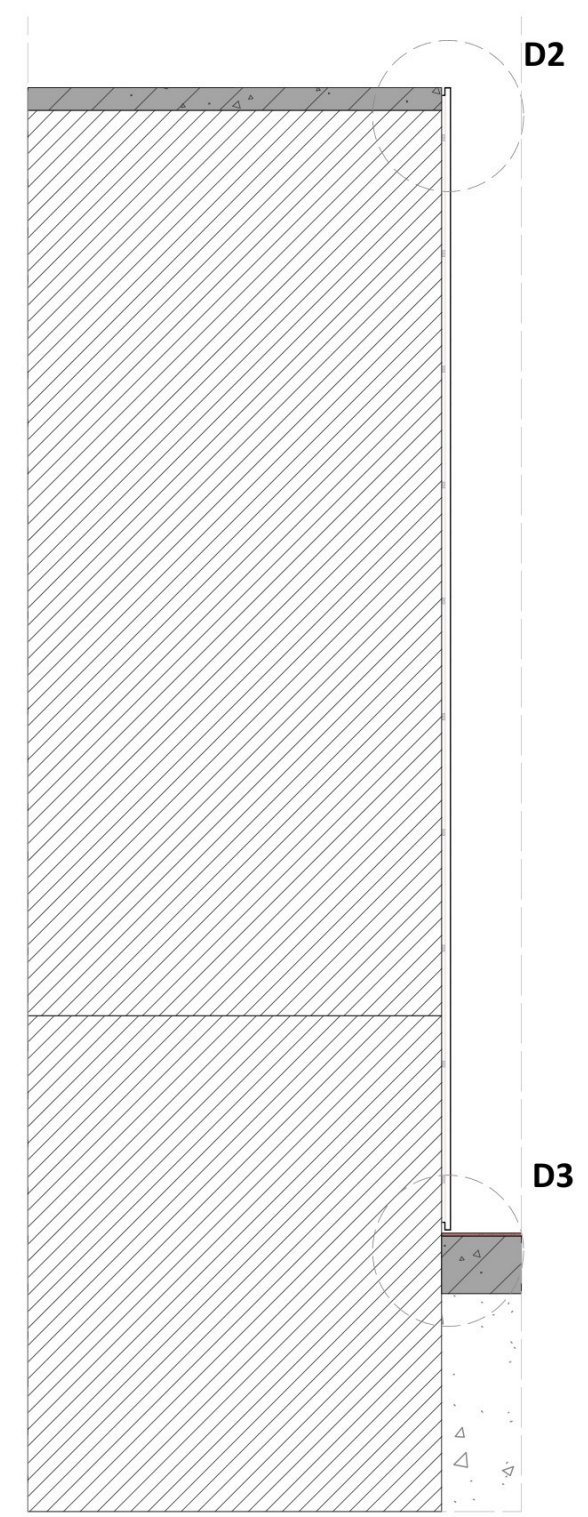

Doorsnede

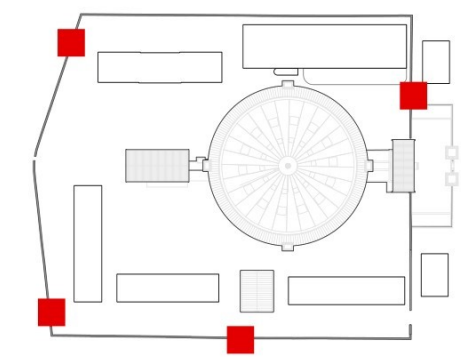


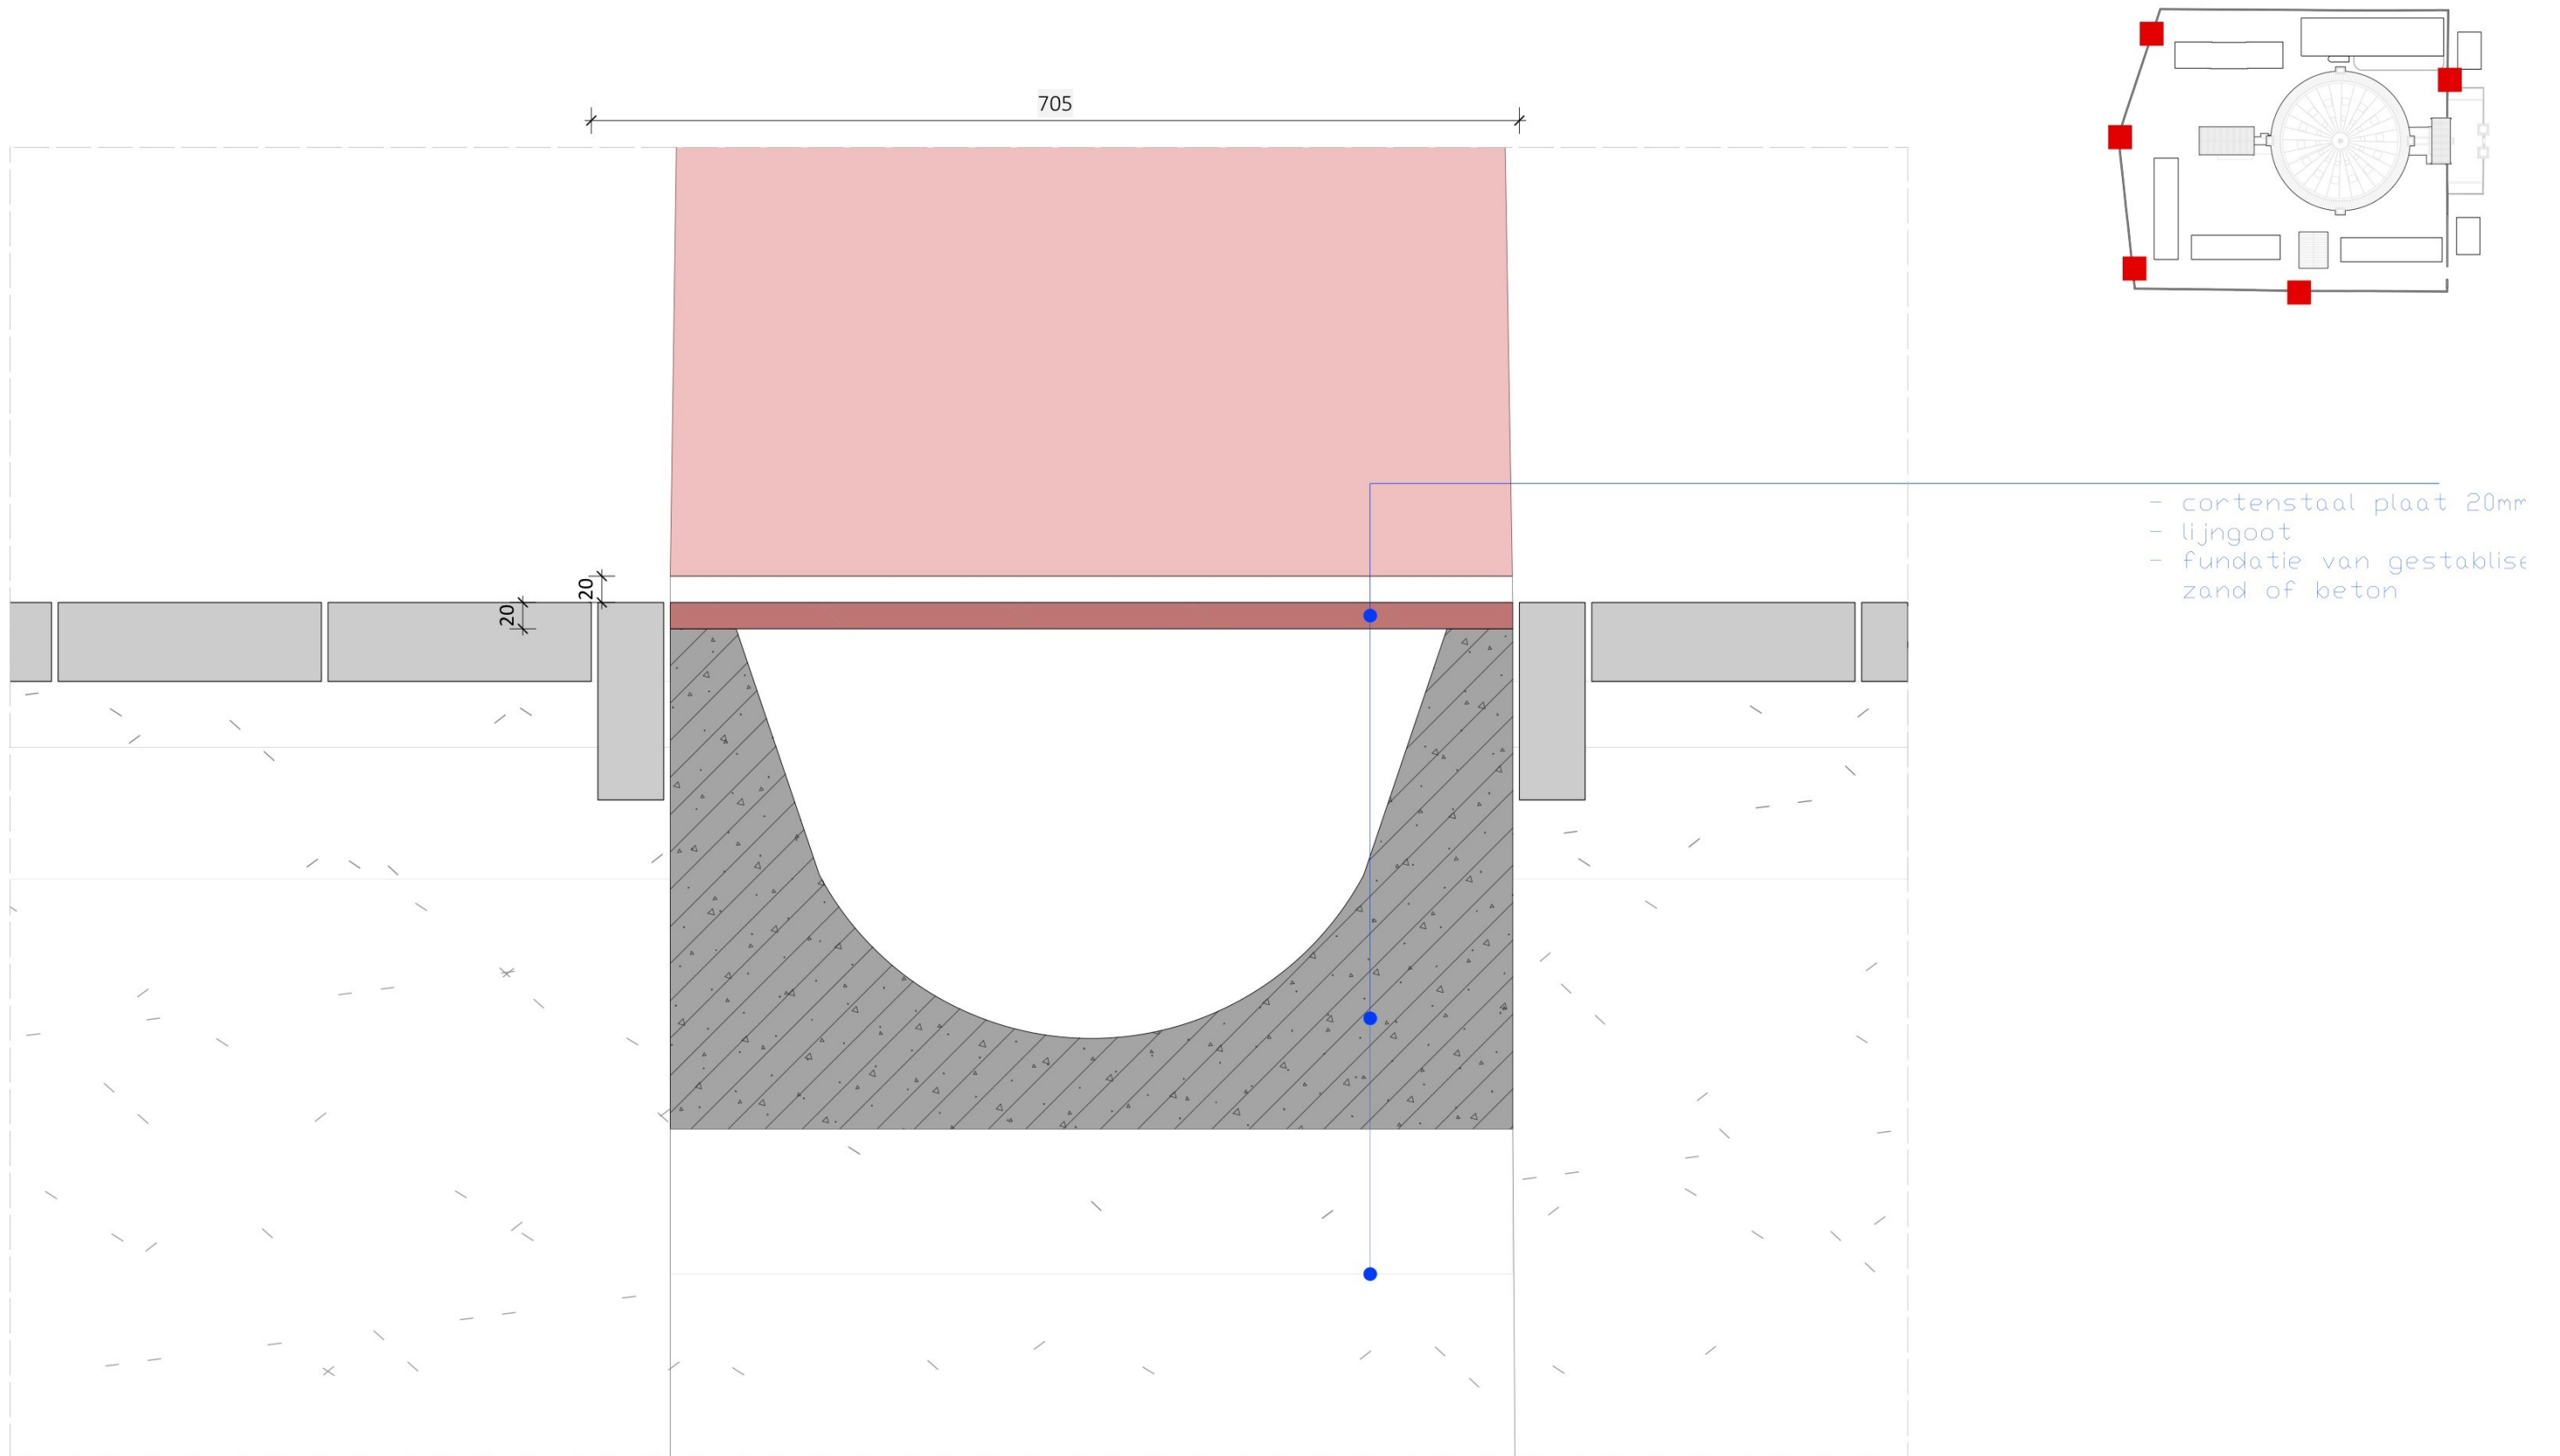Details - fragment opening, doorbraken 2,3,5 en 6



0m 10cm 25cm

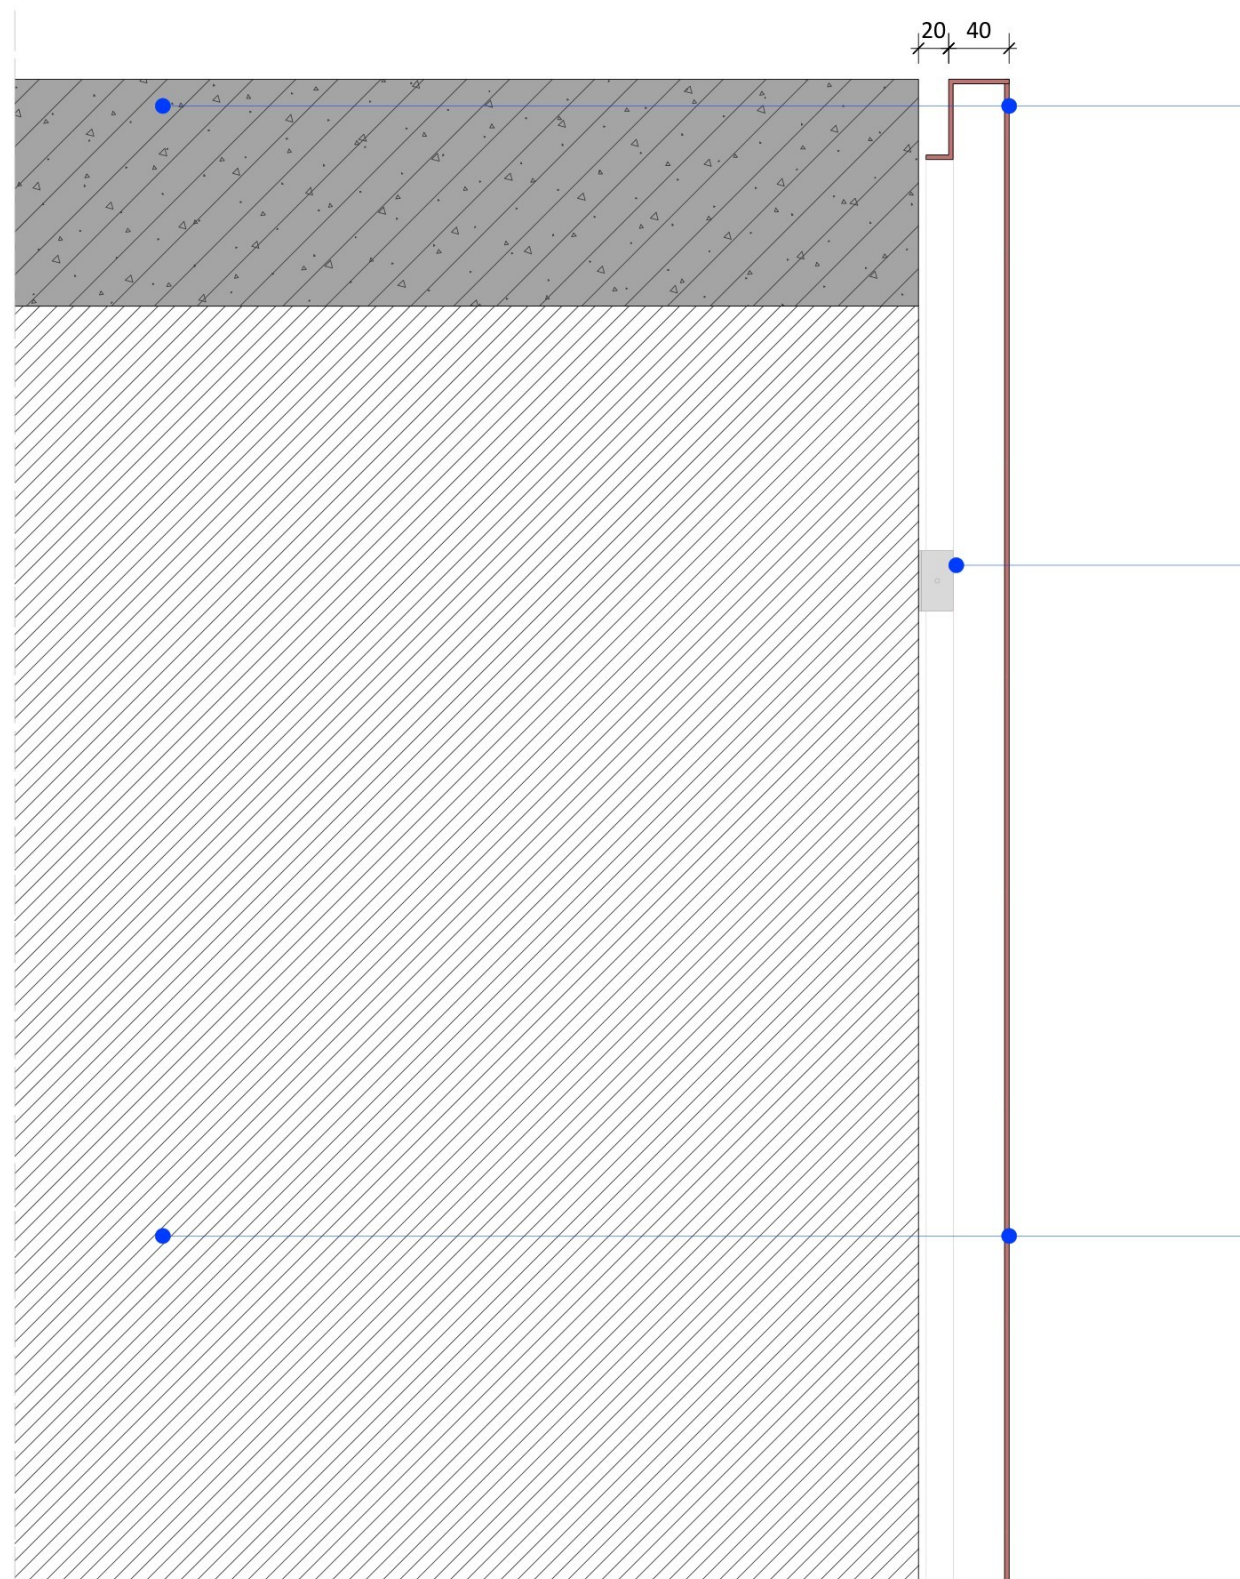
Detail 1 - doorbraken 2,3,4,5 en 6



- bestaande beton afdekker
- cortenstaal plaat 3mm



hoekanker+schroeven

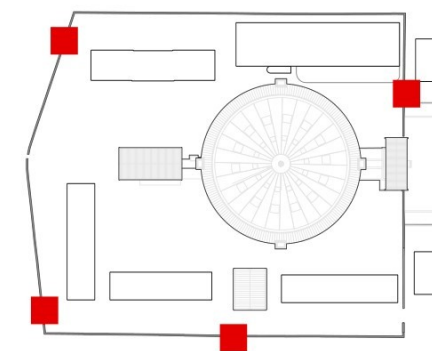- bestaande ringmuur
- cortenstaal plaat 3mm




0m 10cm 25cm

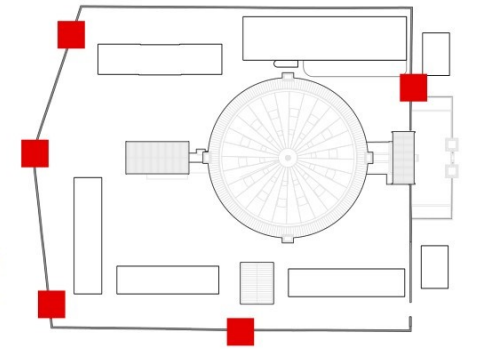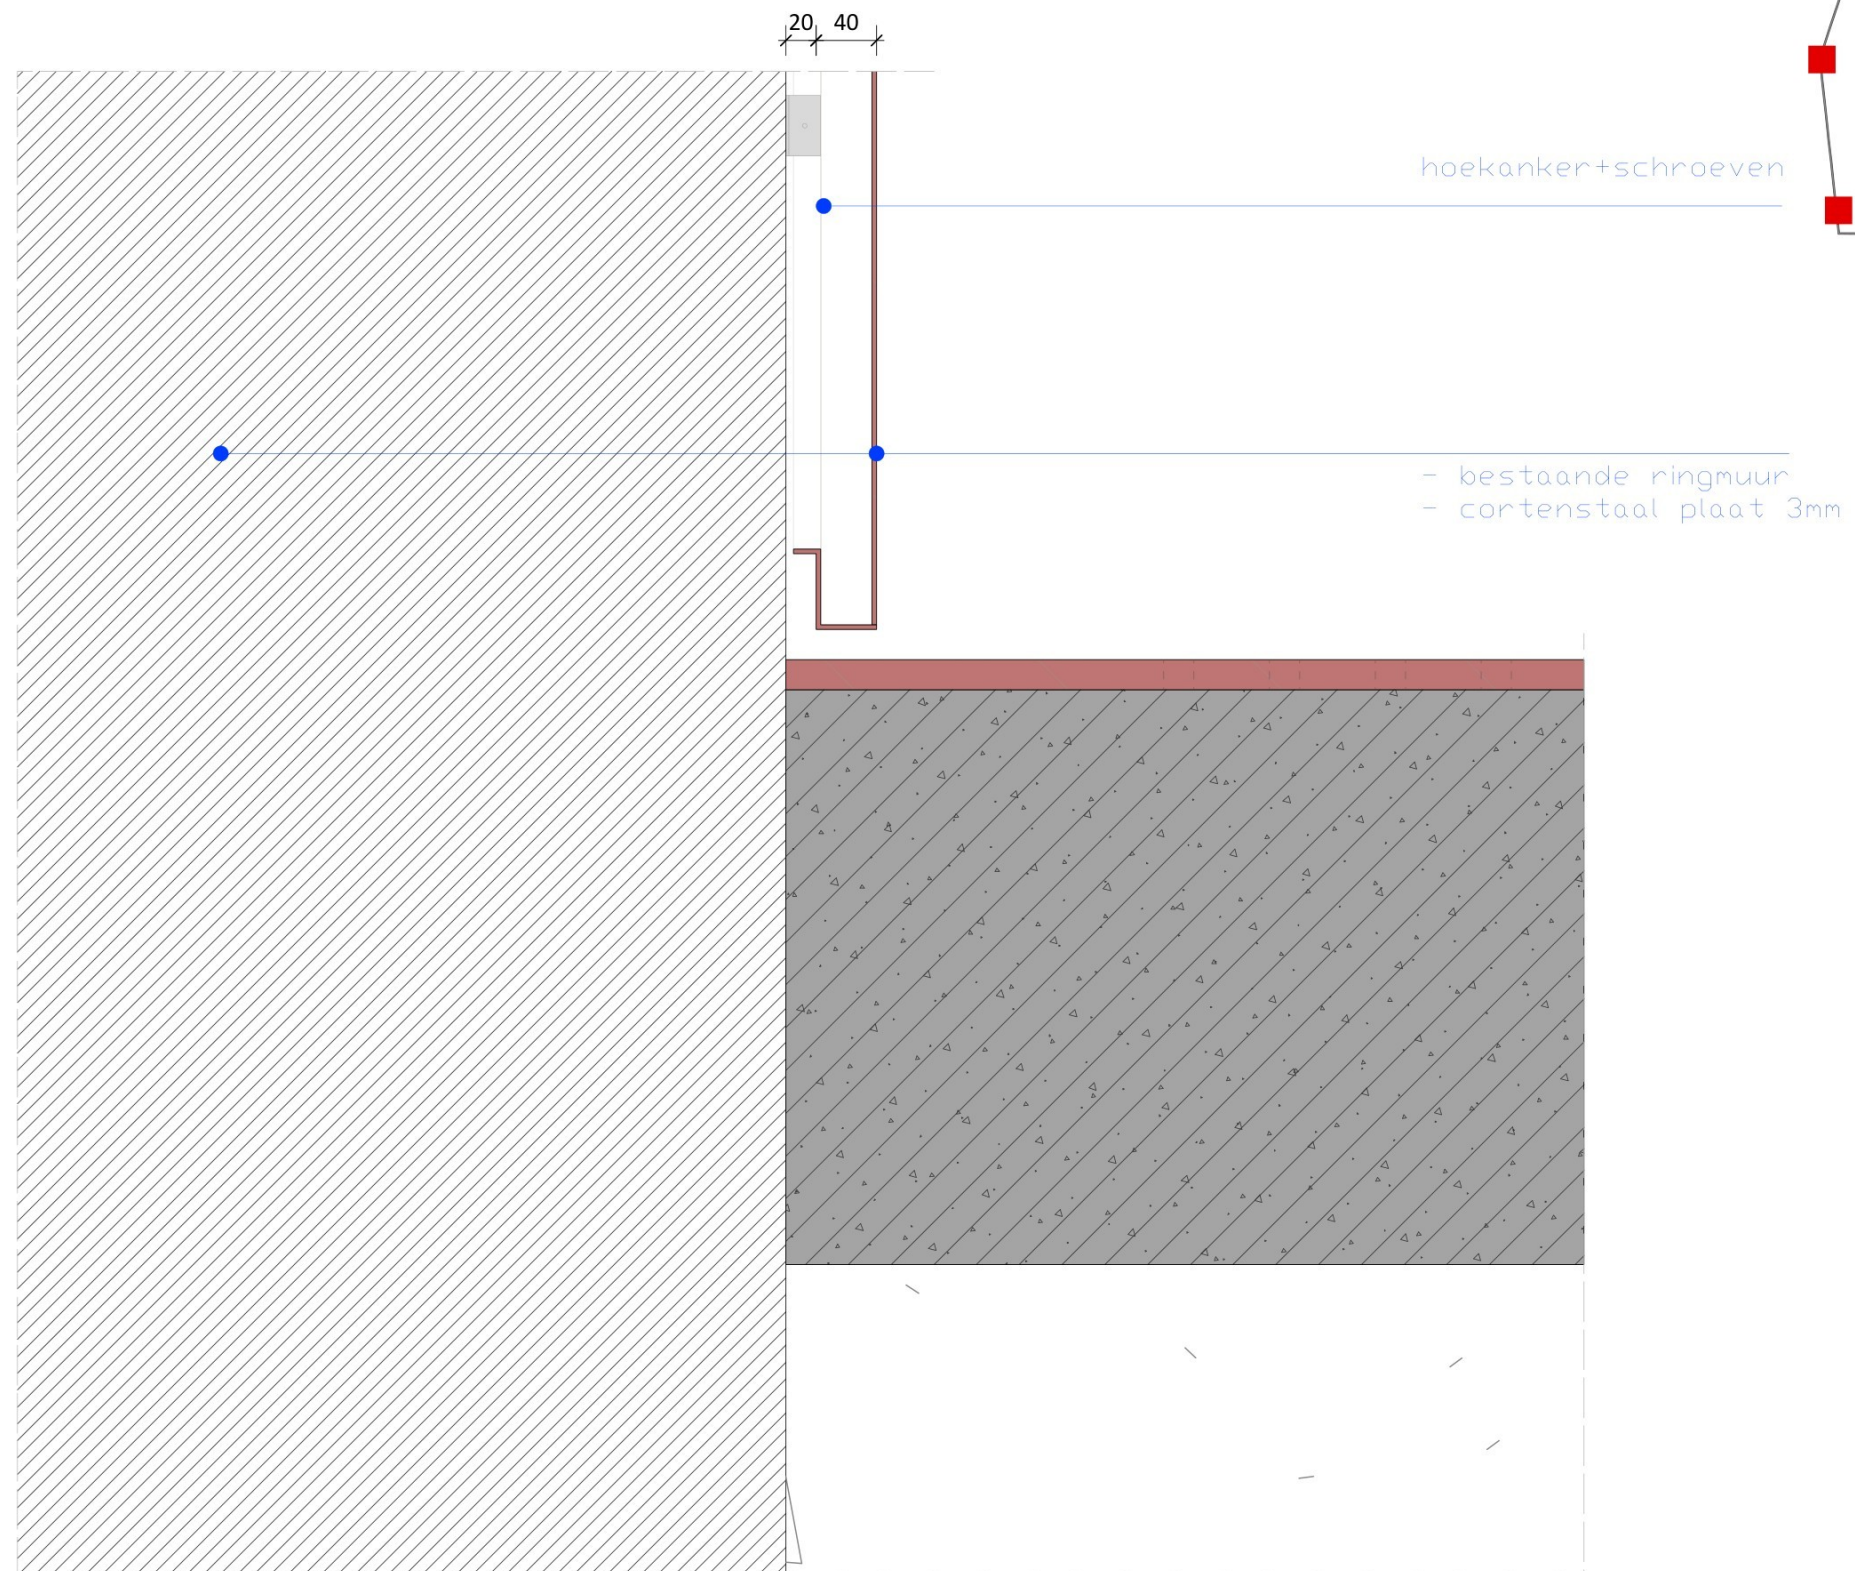Detail 2- doorbraken 2, 3, 5 en 6




0m 10cm 25cm

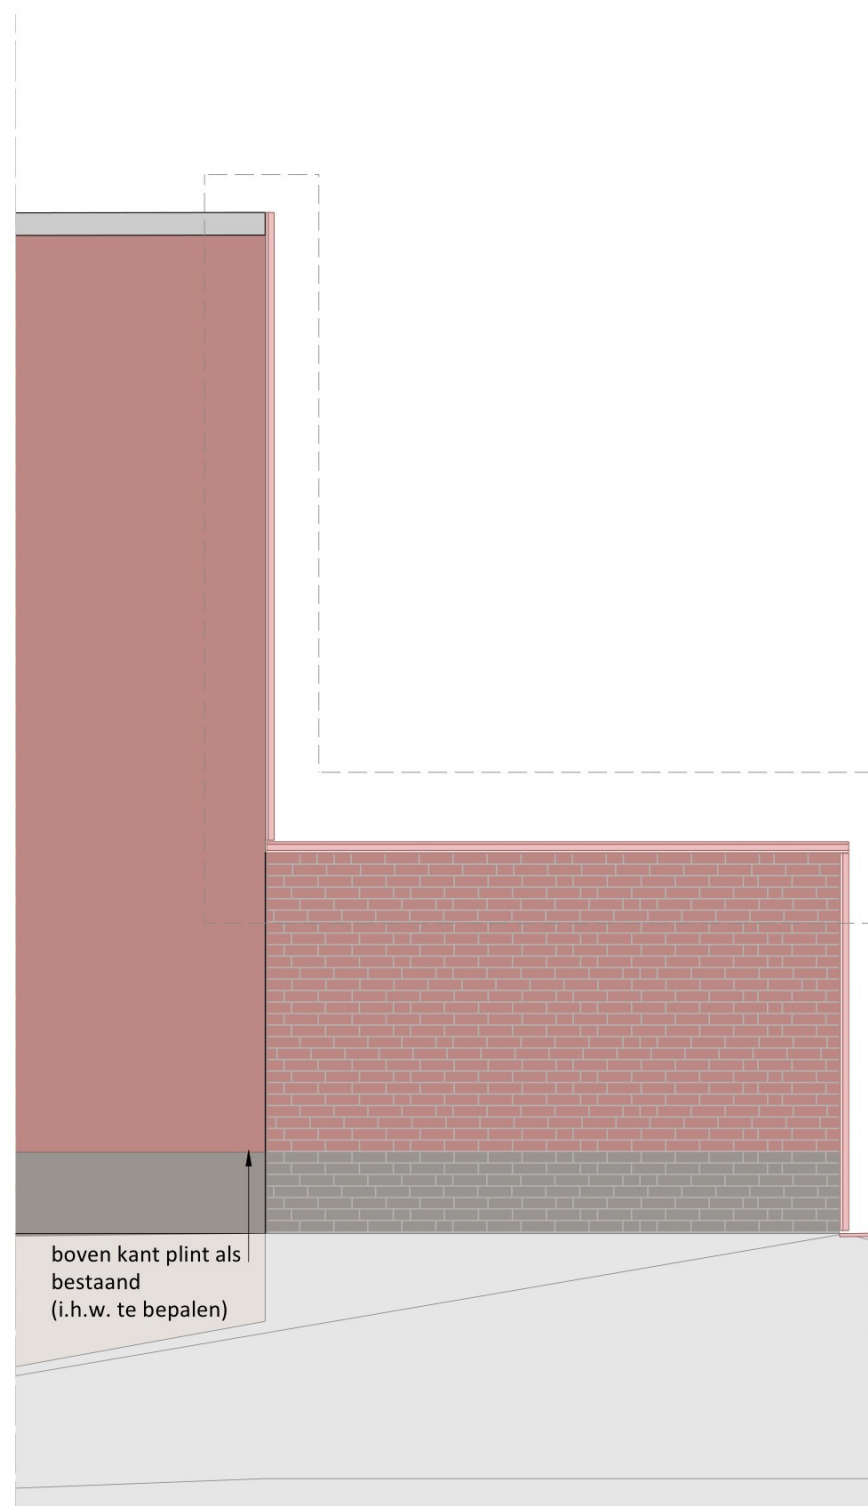
Detail 3 - doorbraken 2,3,4,5 en 6




Vooraanzicht

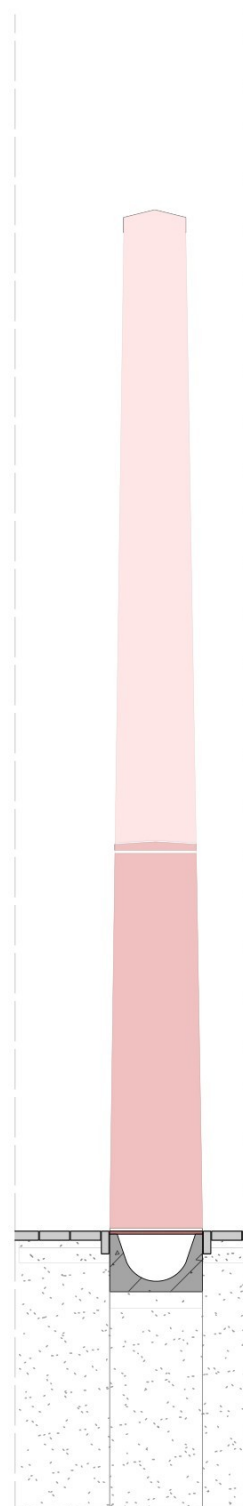


Zijaanzicht

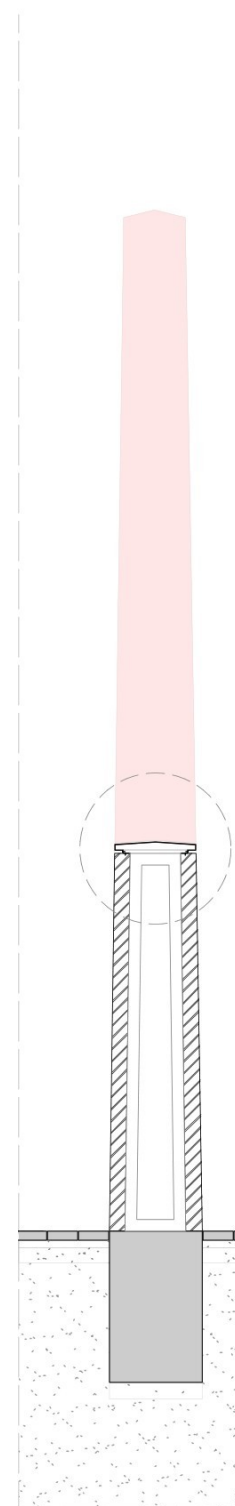

Doorsnede


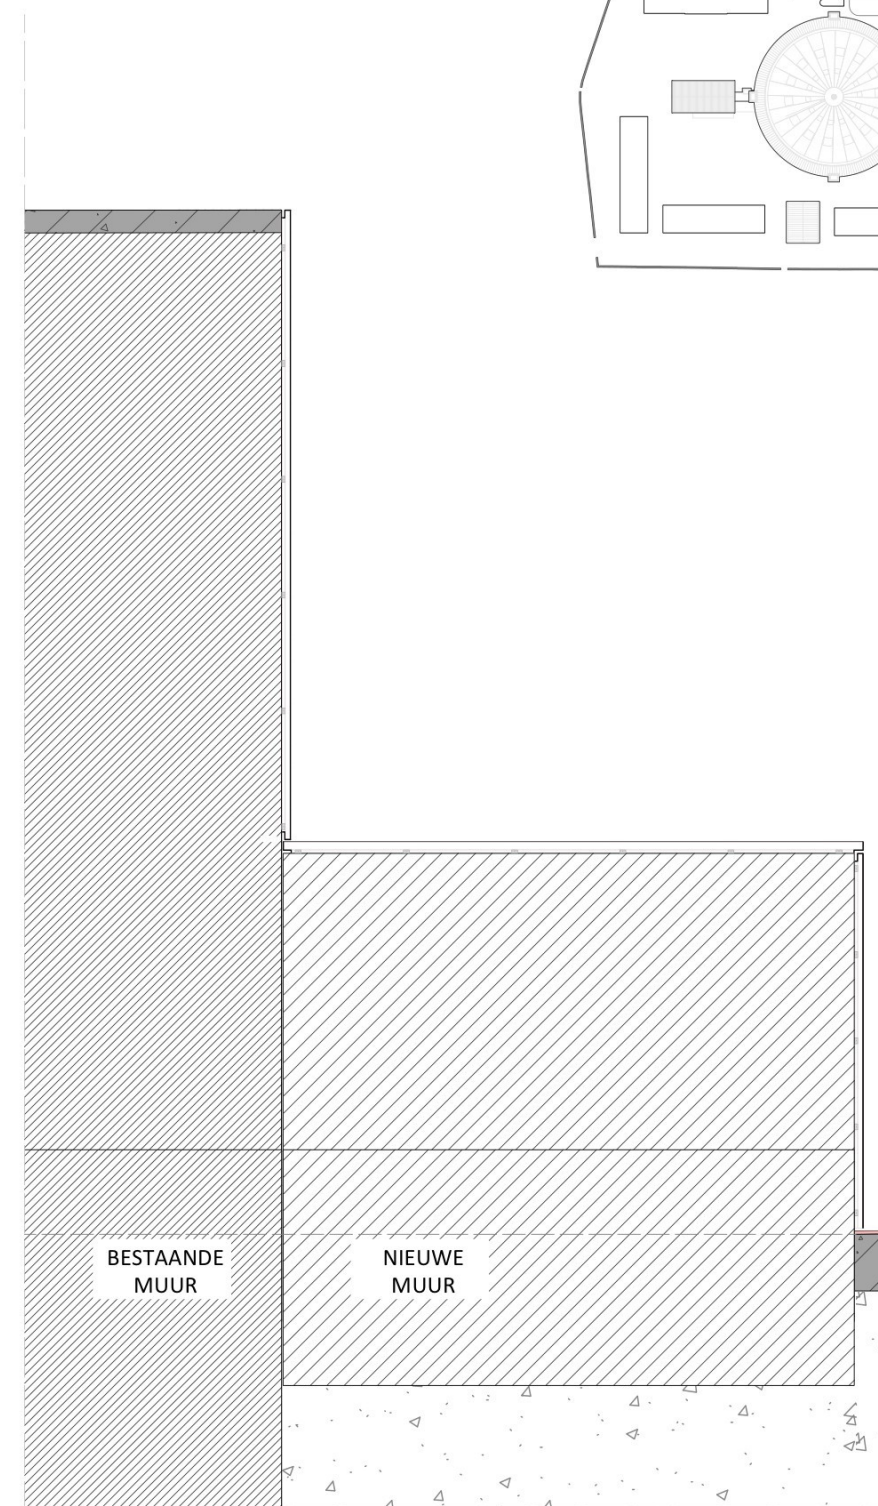


Doorsnede

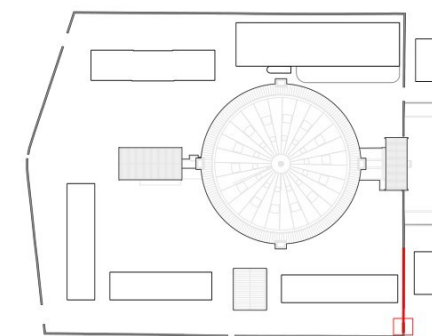

0m 1m 2.5m

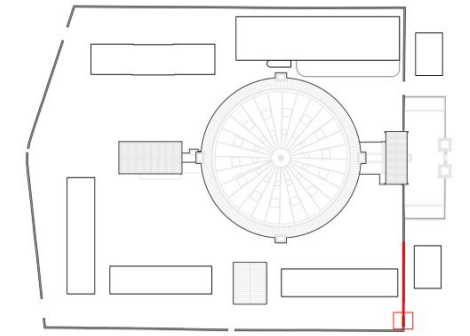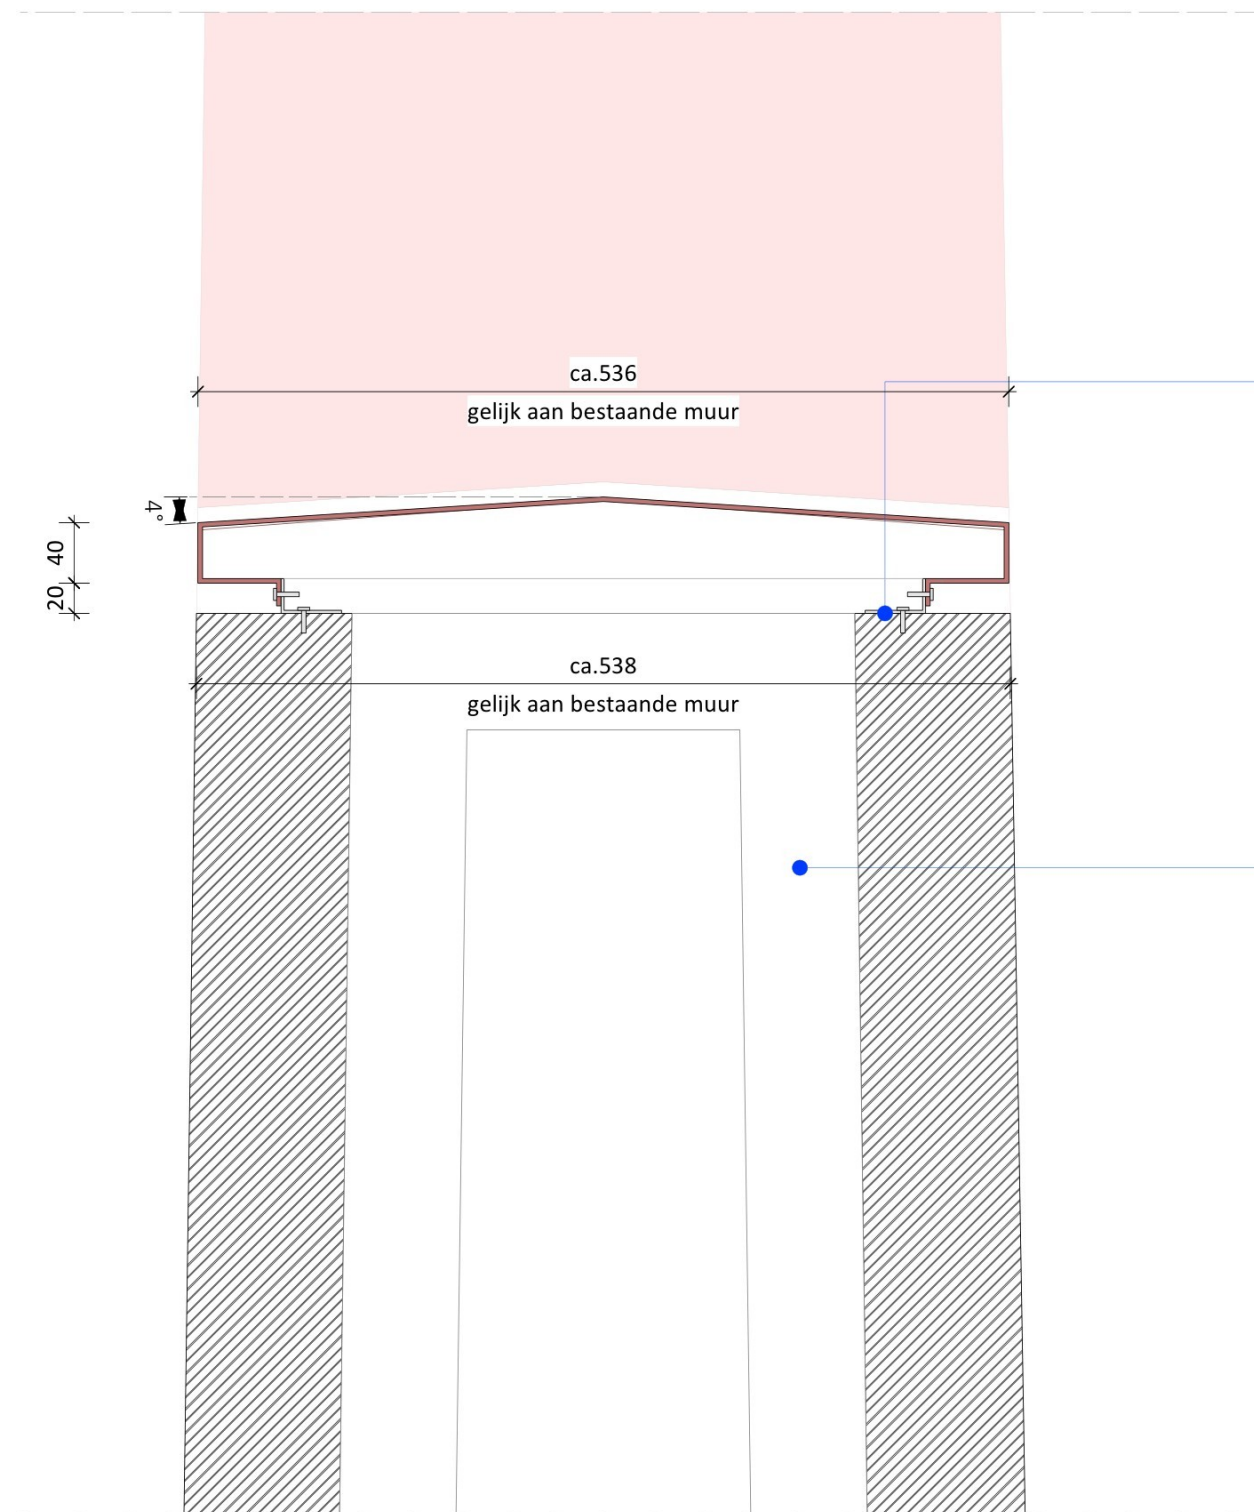Details - Fragment opening Wilhelminastraat, doorbraak 1






- muurafdekker - cortenstaal plaat 3mm
- hoekanker+schroeven

- staal framex
- baksteen (vandersanden louise)

0m 10cm 25cm

Details 4 - Fragment opening Wilhelminastraat, doorbraak 1

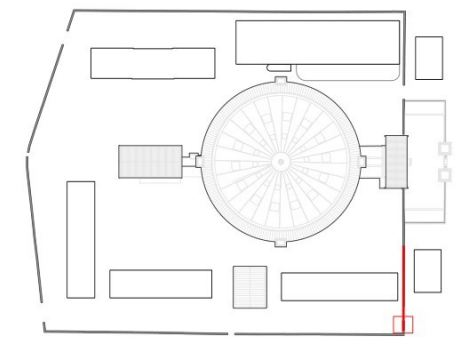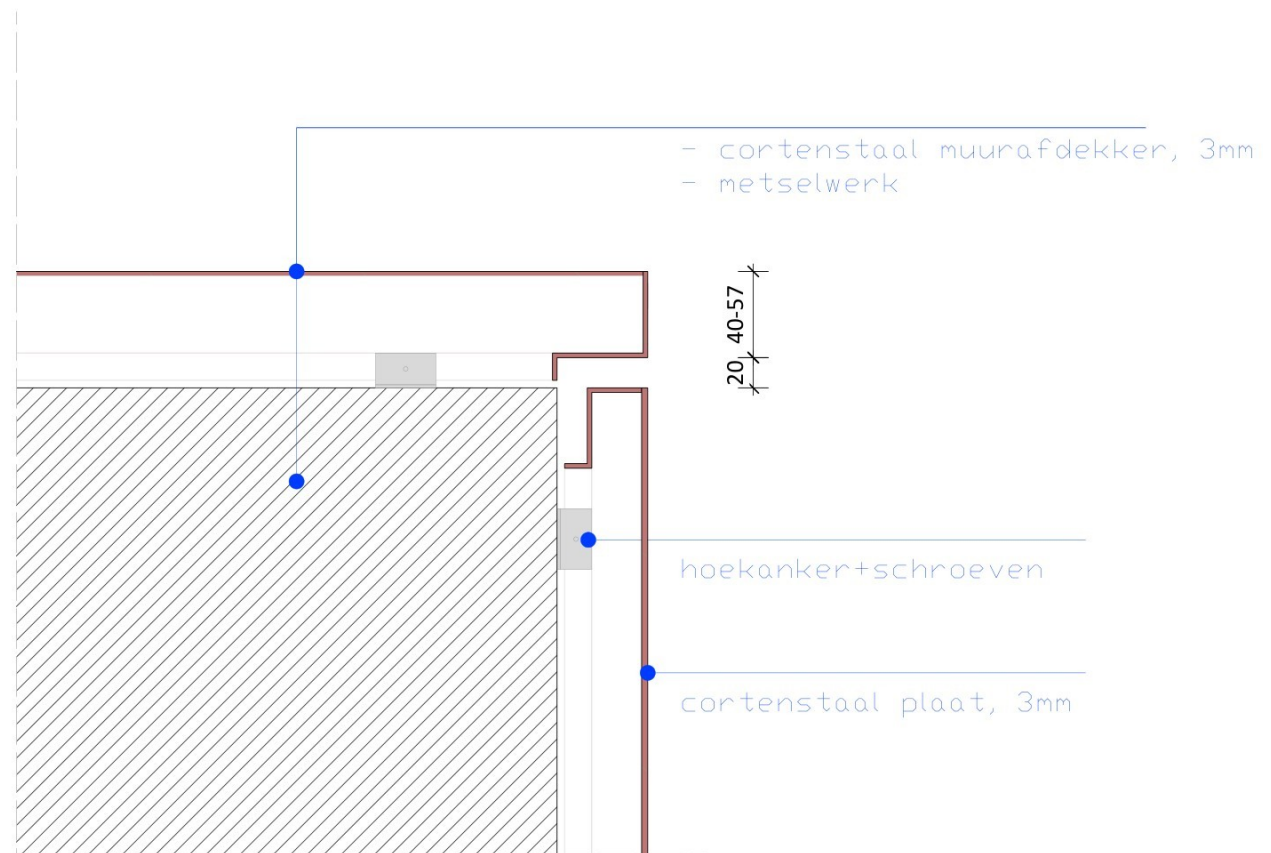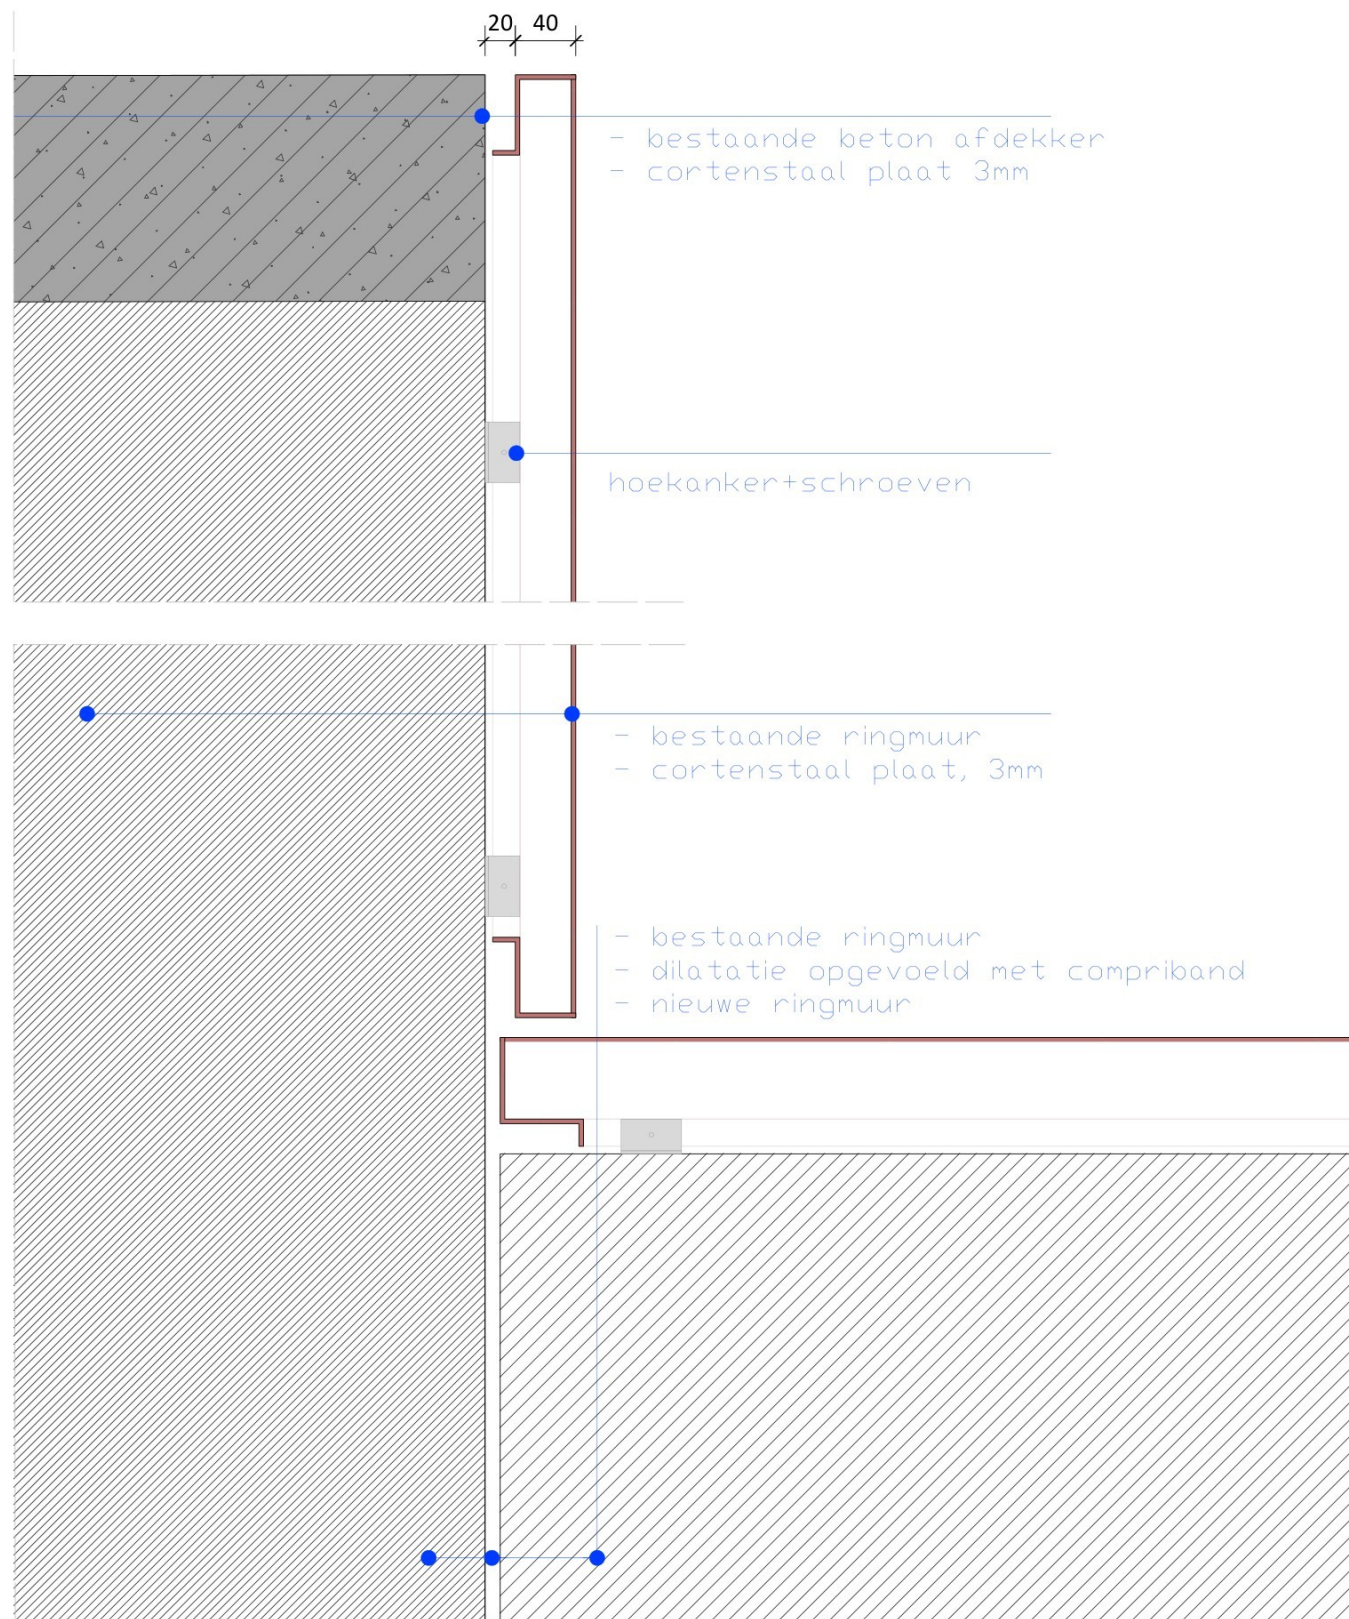ALLE MAATVOERING IN HET WERK TE CONTROLEREN



0m 10cm 25cm

Details 5 - Fragment opening Wilhelminastraat, doorbraak 1

ALLE MAATVOERING IN HET WERK TE CONTROLEREN



opZoom architecten bv
Willemsplein 5
6811 KA Arnhem

T 026 368 42 70
E bureau@opzoom.nl
I www.opzoom.nl

