

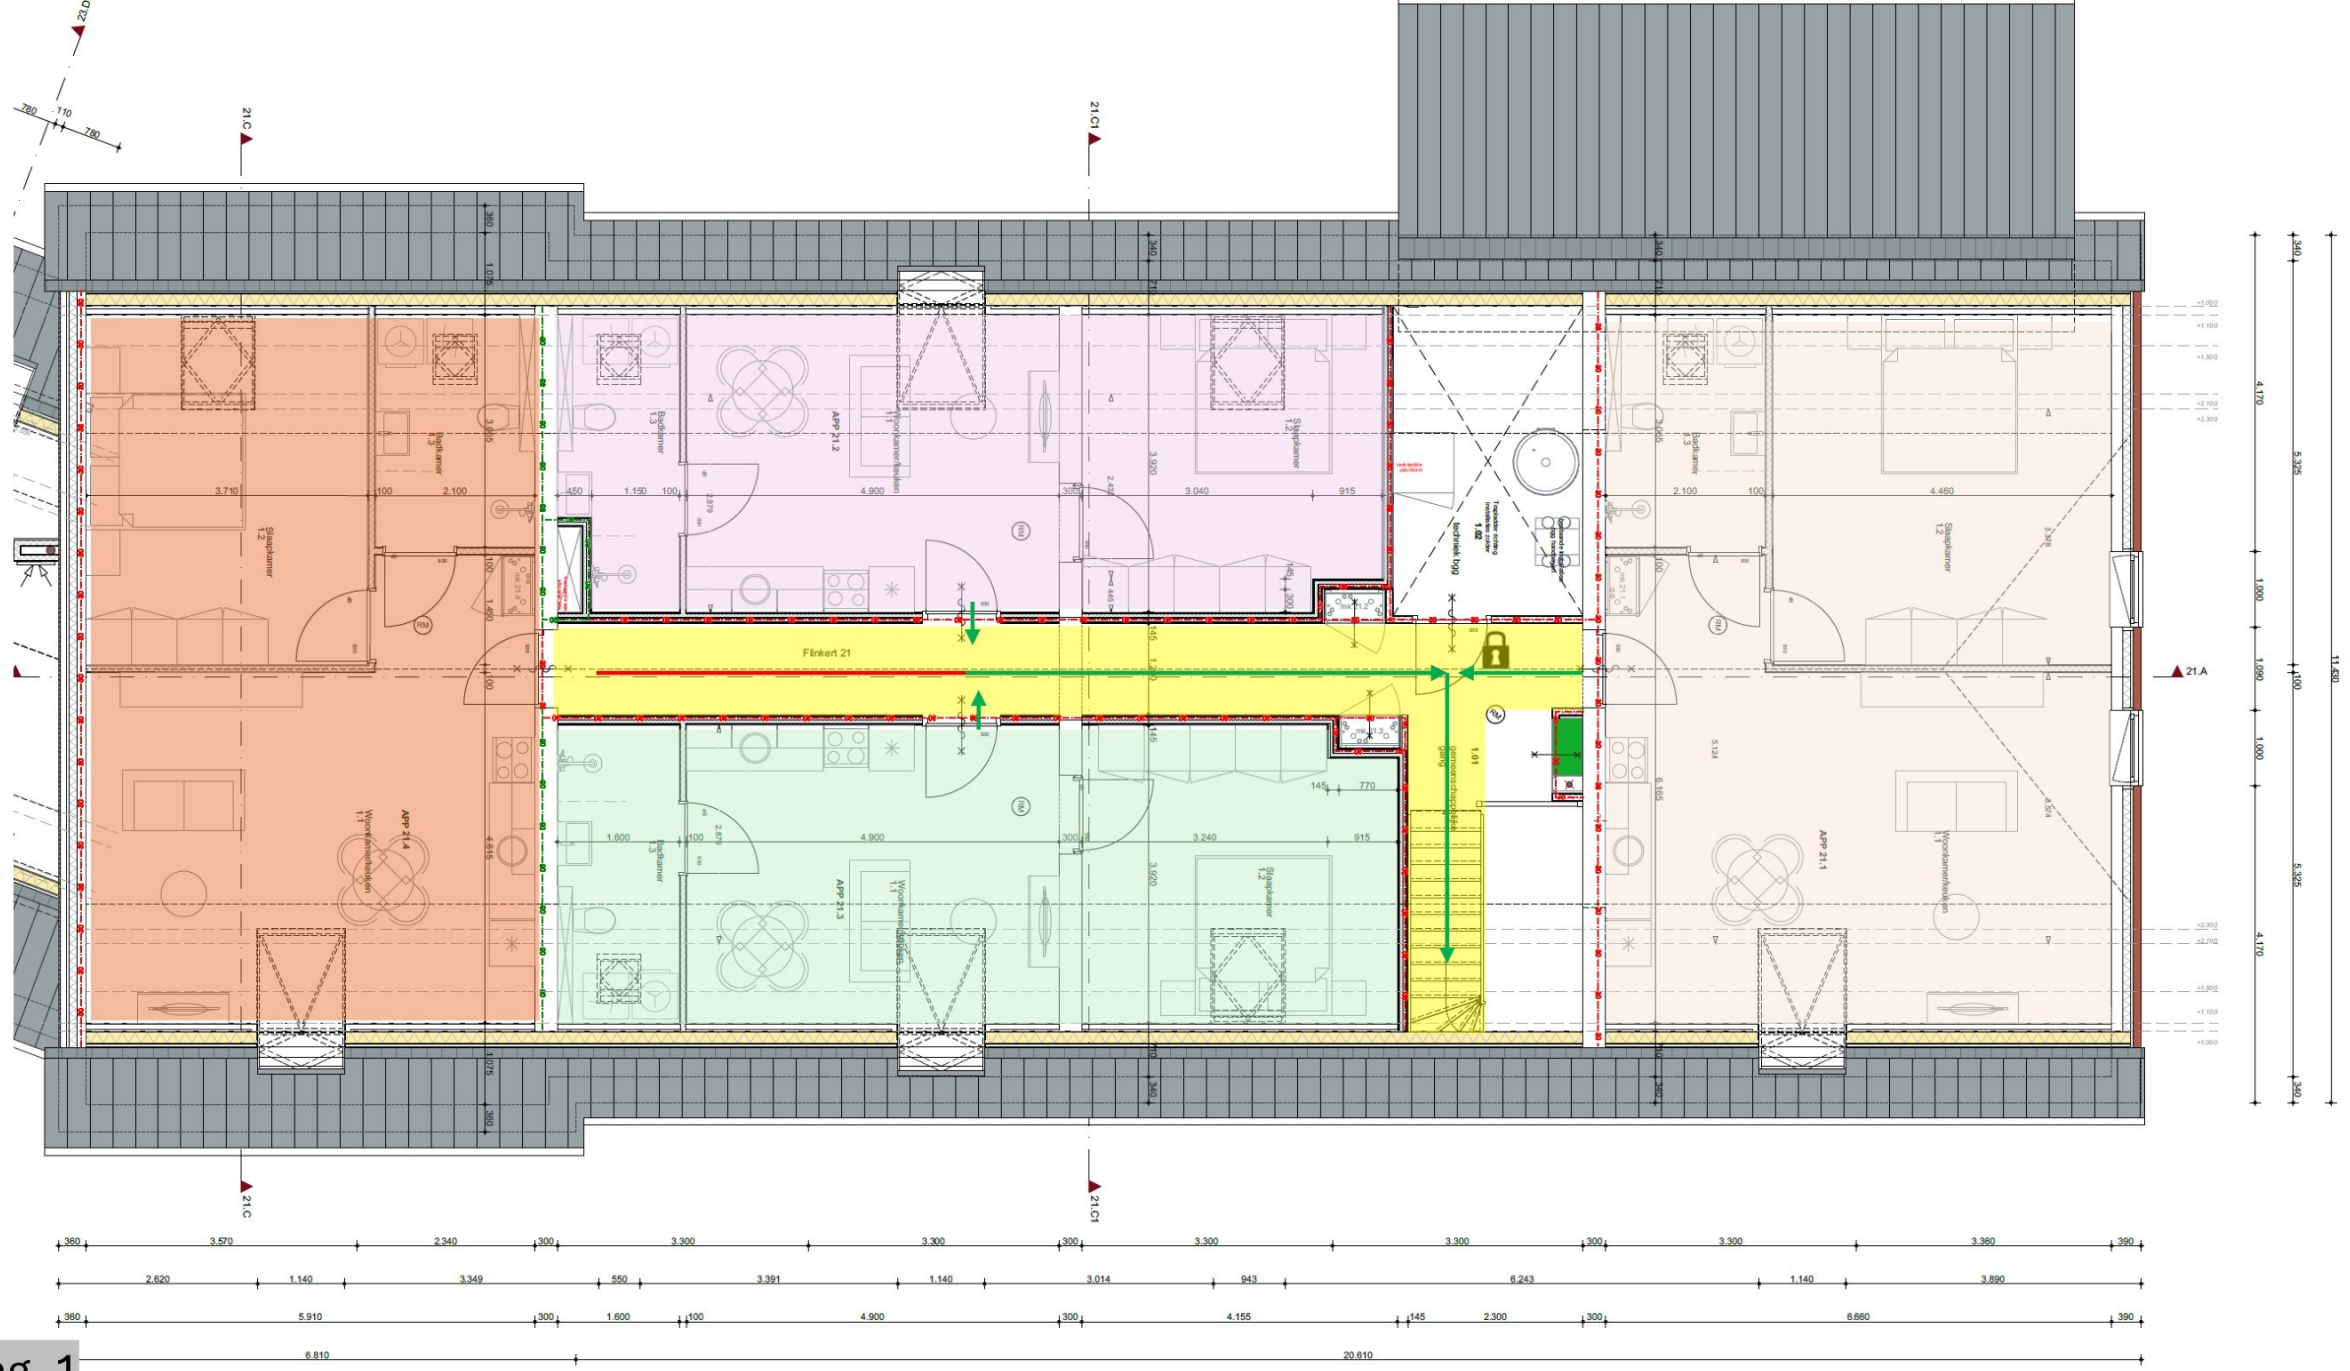


Gewijzigde 1e Verdieping

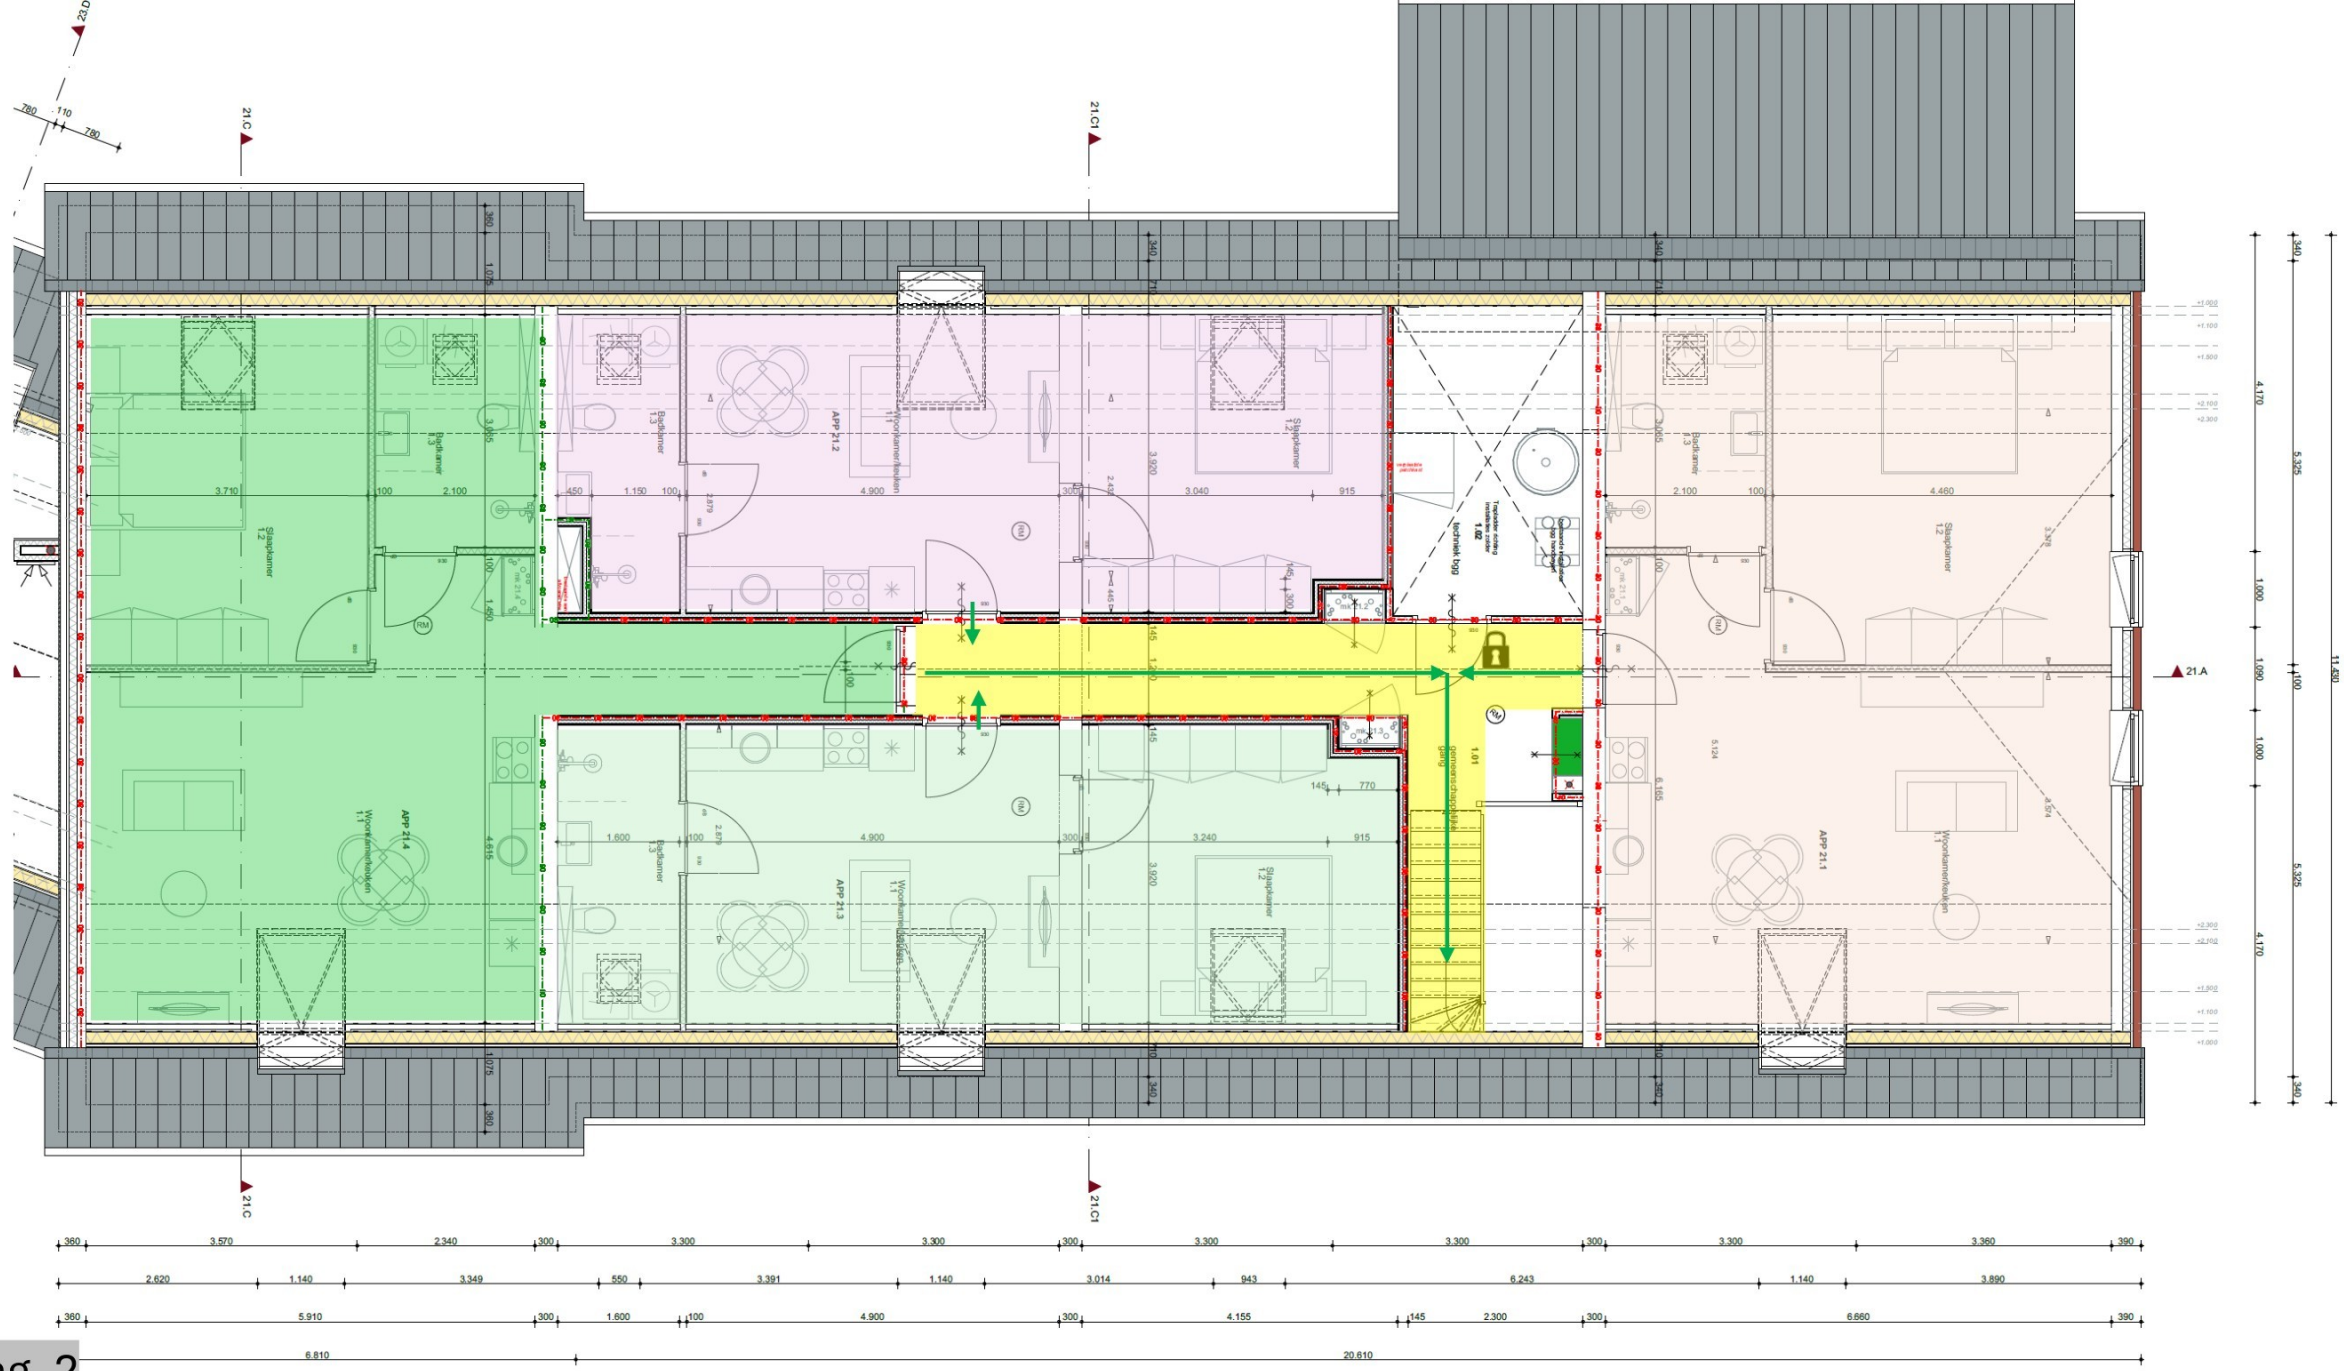

Gewijzigde 1e Verdieping

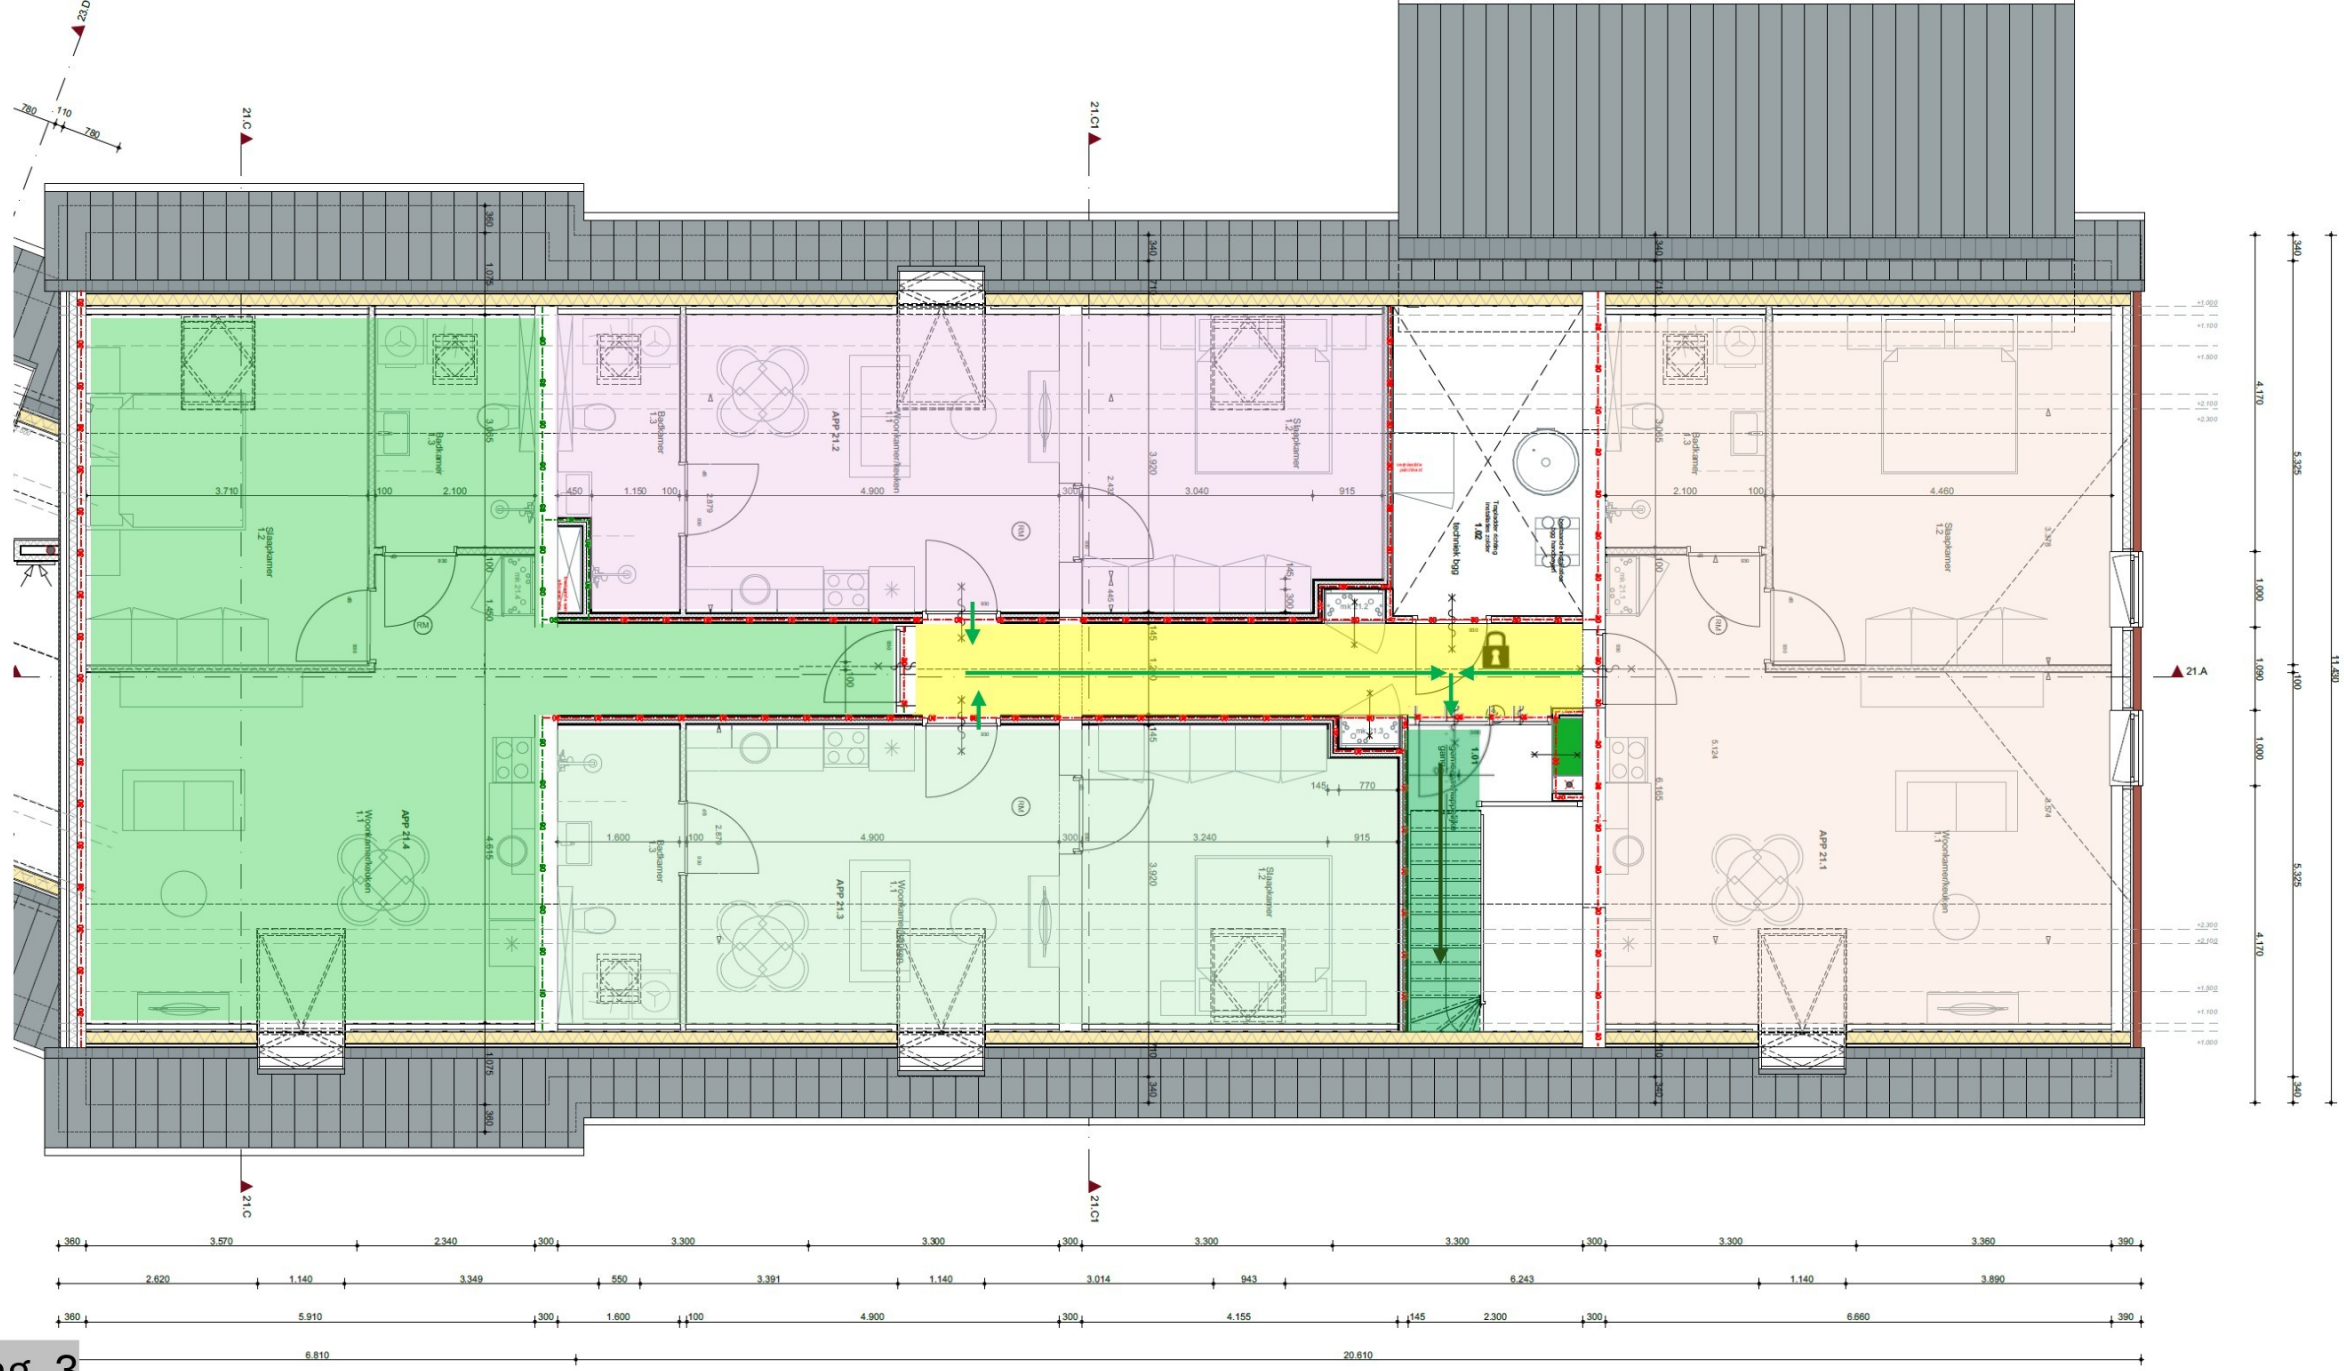

Gewijzigde 1e Verdieping