


Voorgevel Flinkert 21

Rechter zijgevel Flinker 21


Achtergevel Flinker 21

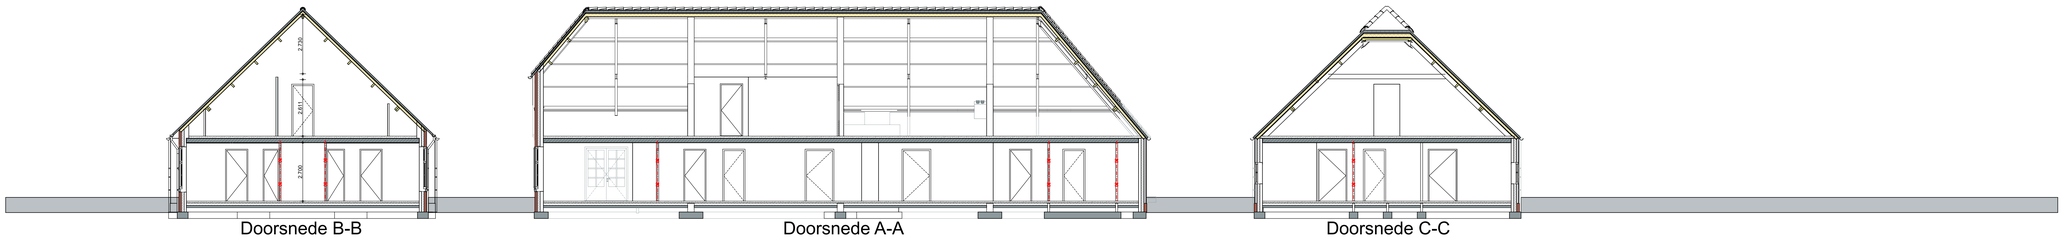


Doorsnede B-B

Doorsnede A-A


Doorsnede C-C

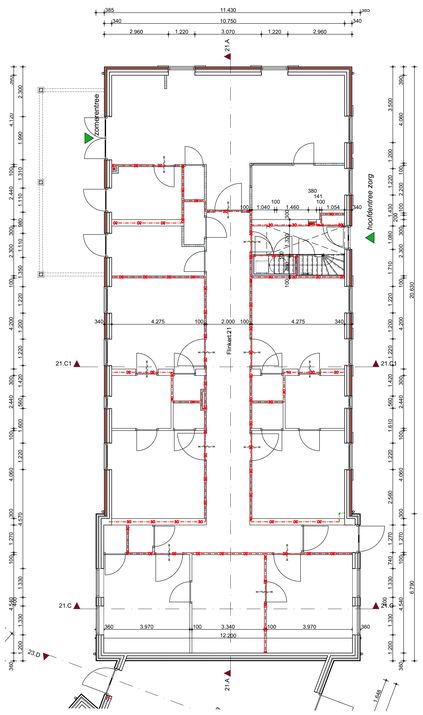

BEGANE GROND

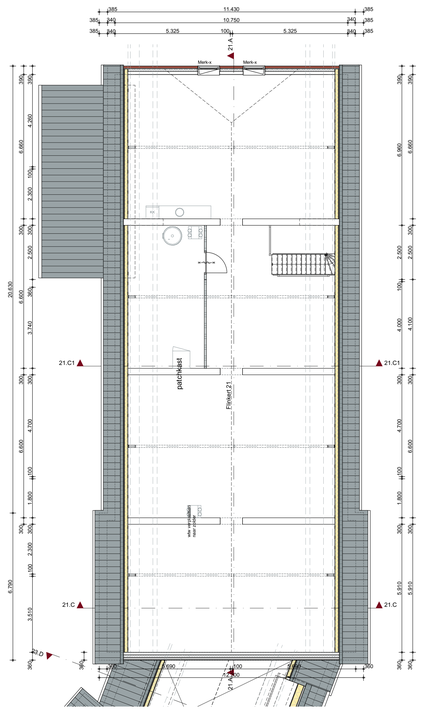

EERSTE VERDIEPING

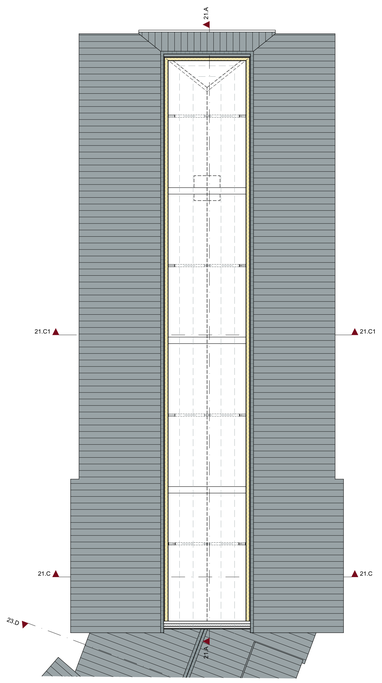

TWEEDE VERDIEPING



keeris architecten
Dijk 14 5521 AX Eersel T: 0497-514480

WSZ Flinkert Vessem

Flinkert 21 bestaand

tekenaar:	ir. PK/TV	werknummer:	V22076	tekening:	DO-04
schaal:	1:100	datum:	21-07-2026		